დერეფნის N-3	დაკვეთის N:	

ნახაზზე ზომები მოცემულია მეტრებში.

ნახაზის ყველა ცვლილება და დამატება უნდა შეთანხმდეს პროექტის ავტორთან.

ტექნიკურ-ეკონომიური მაჩვენებლები:

ვარიანტის ნიშნები:

- ჯ – ჯიუტი
- ტ – ტიხარი
- რ – რიგითი
- ფ – ფიქსირებული
- ქ – ქიტონი
- მ – მერანი
- ფ – ფანჯარა
- ს – საბეტონე სამაგრი

დამპროექტებელი

მისამართი

არქიტექტორი სახელმწიფოდან

არქიტექტონიკური სახლი


თანამდებობა	სახელი	ხელმოწერა	თარიღი
დირექტორი	ა.ბახმანიანი		
პროექტი	ლ.ბახმანიანი		
პროექტი	ა. ჯაბახიშვილი		

მასშტაბი	1:200
თარიღი	


ნახაზი:

სტადია	ფურცელი
პროექტი	ა-16

ფურცლების	ა-24

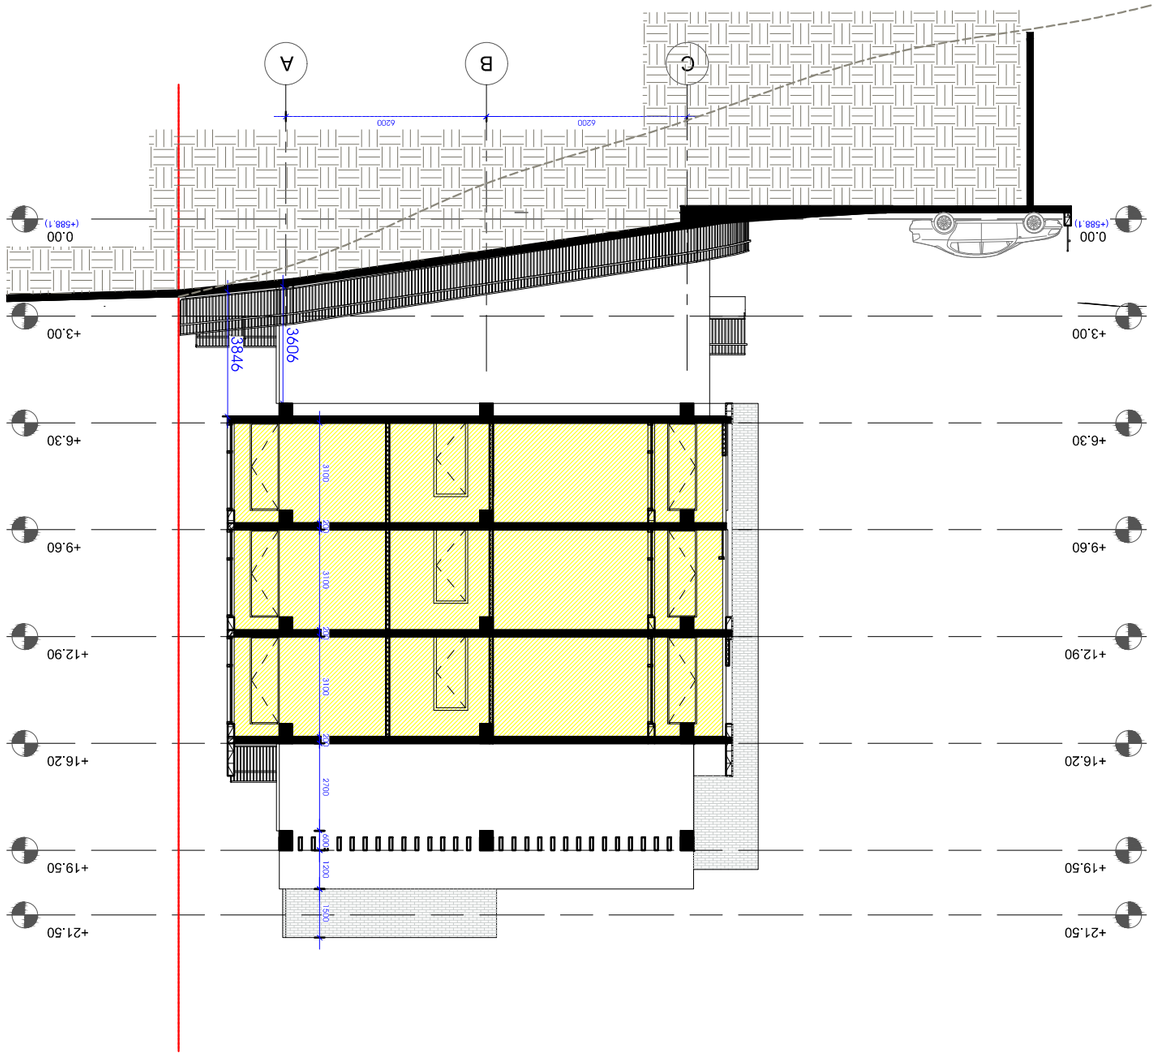


ჭრილი 1-1 ა 1:200

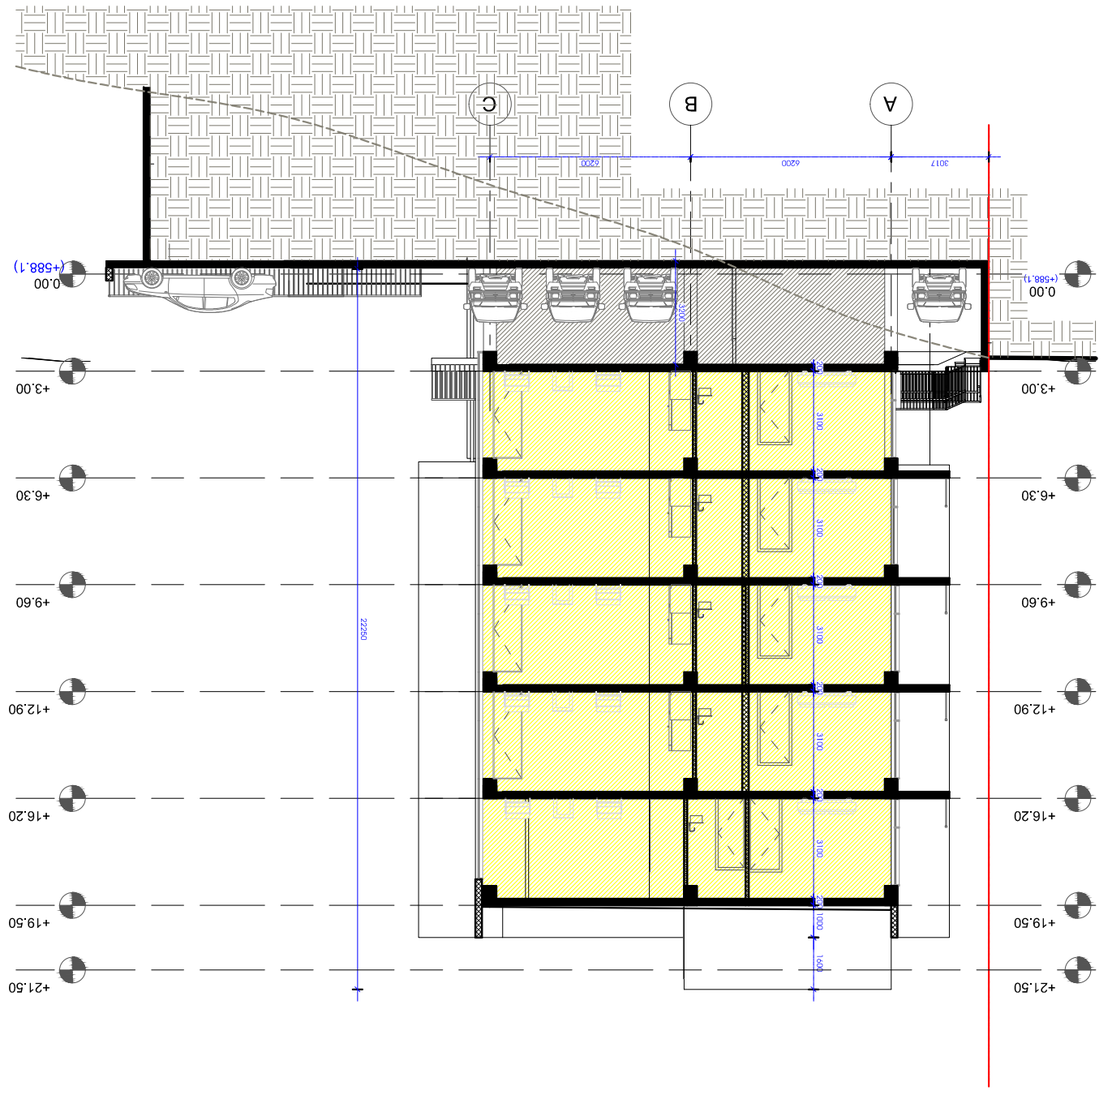


ჭრილი 2-2 ა 1:200

სახურავის მოვისხეთების დეტალი #3 მ. 1:15

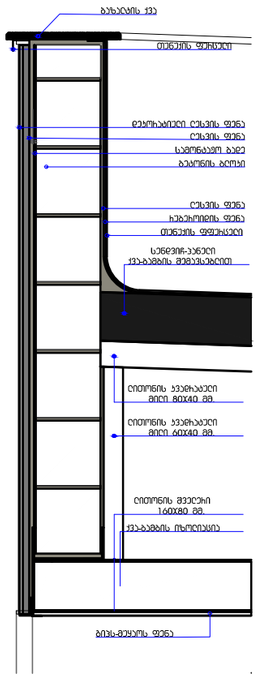

ჭრილი 3-3 მ 1:200

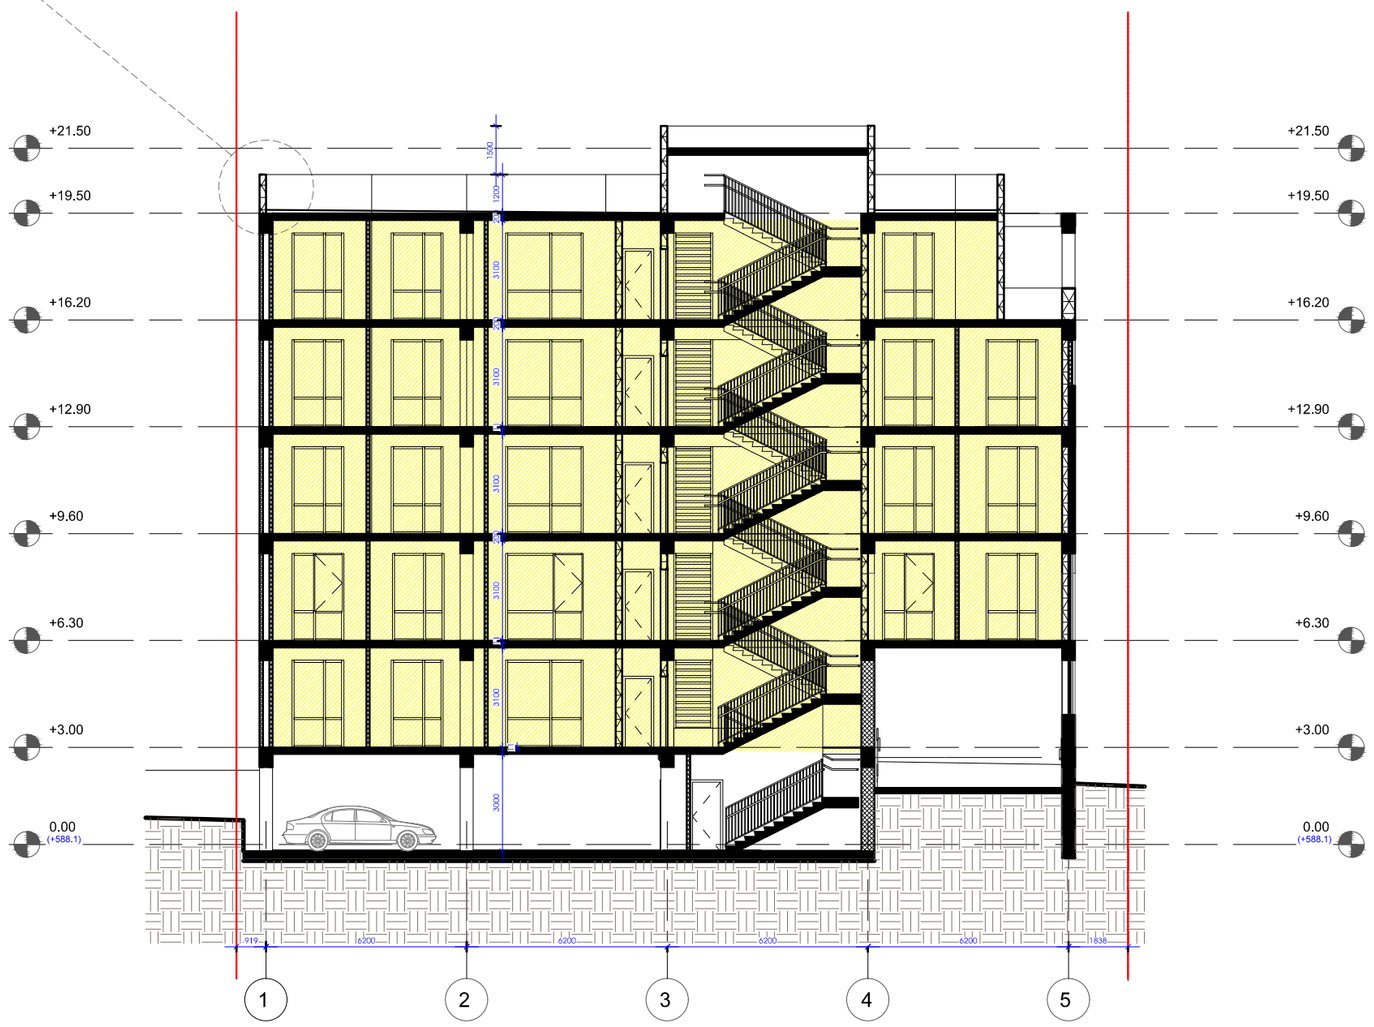

ფორმატი-3	დაკვეთა №	

შენიშვნები:

ნახაზზე ზომები მოცემულია მეტრებში.

ნახაზის ყველა ცვლილება მშენებლობისას შეთანხმებული უნდა იყოს პროექტის ავტორთან

ტექნიკურ-ეკონომიკური მაჩვენებლები:

პირობითი ნიშნები:

⑥ –	– კედელი
–	– ბიხარი
–	– რიგელი
ჯ-ნ –	– დიაფრაგმა
ფ-ნ –	– კოლონა
მ-ნ –	– ღერძის ხაზი
ფარ-ნ	– საანგარიშო სართული

დამკვეთი

მისამართი

პროექტის სახელწოდება


მრავალბინიანი საცხოვრებელი სახლი

თანამდებობა	გვარი	ხელმოწერა	თარიღი
დირექტორი	ო.ხუხაშვილი		
ავტორი	ლ.ხუხაშვილი		
ავტორი	ა. ჯავახიშვილი		


მასშტაბი	1:200	ნახაზი:
თარიღი		

სტადია	ფურცელი	ფურცლები
პროექტი	ა-17	ა-24


ბ ბლოკის კიბე №2 მ 1:100
(ავტოფარეხიდან ასასვლელი)

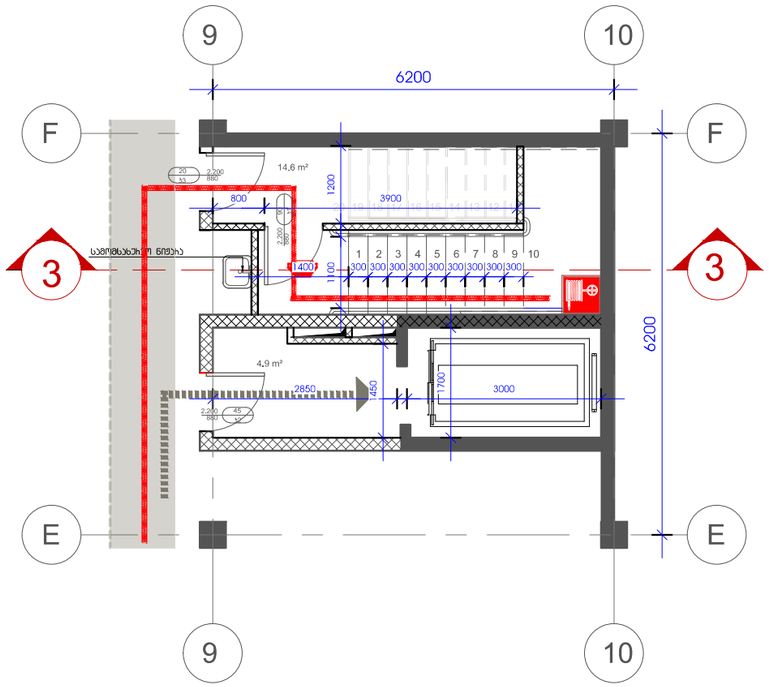


ბ ბლოკის კიბე №2 მ 1:100
(ძირითადი კიბე)

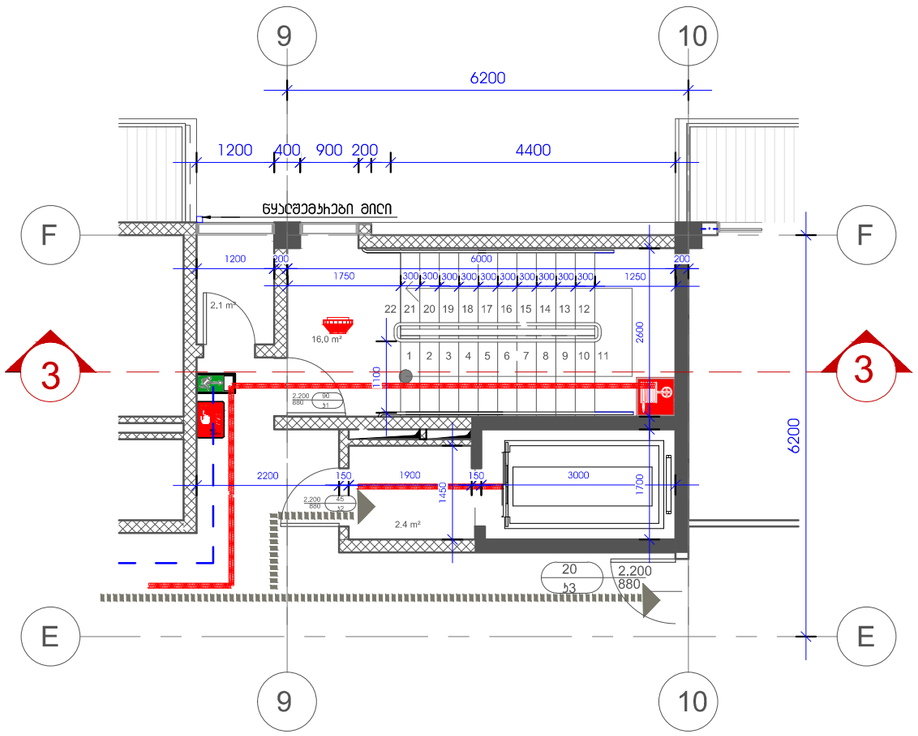


კიბის დეტალი №1 მ 1:20

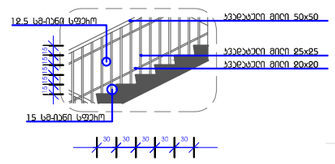


კიბის დეტალი №2 მ 1:20

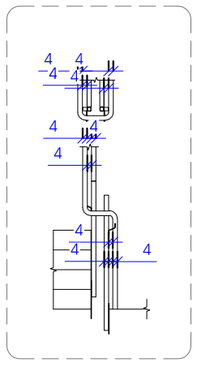

კიბის დეტალი №3 მ 1:20

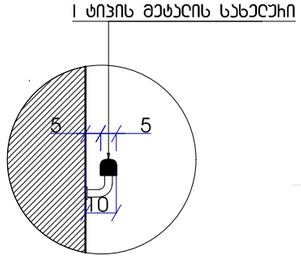

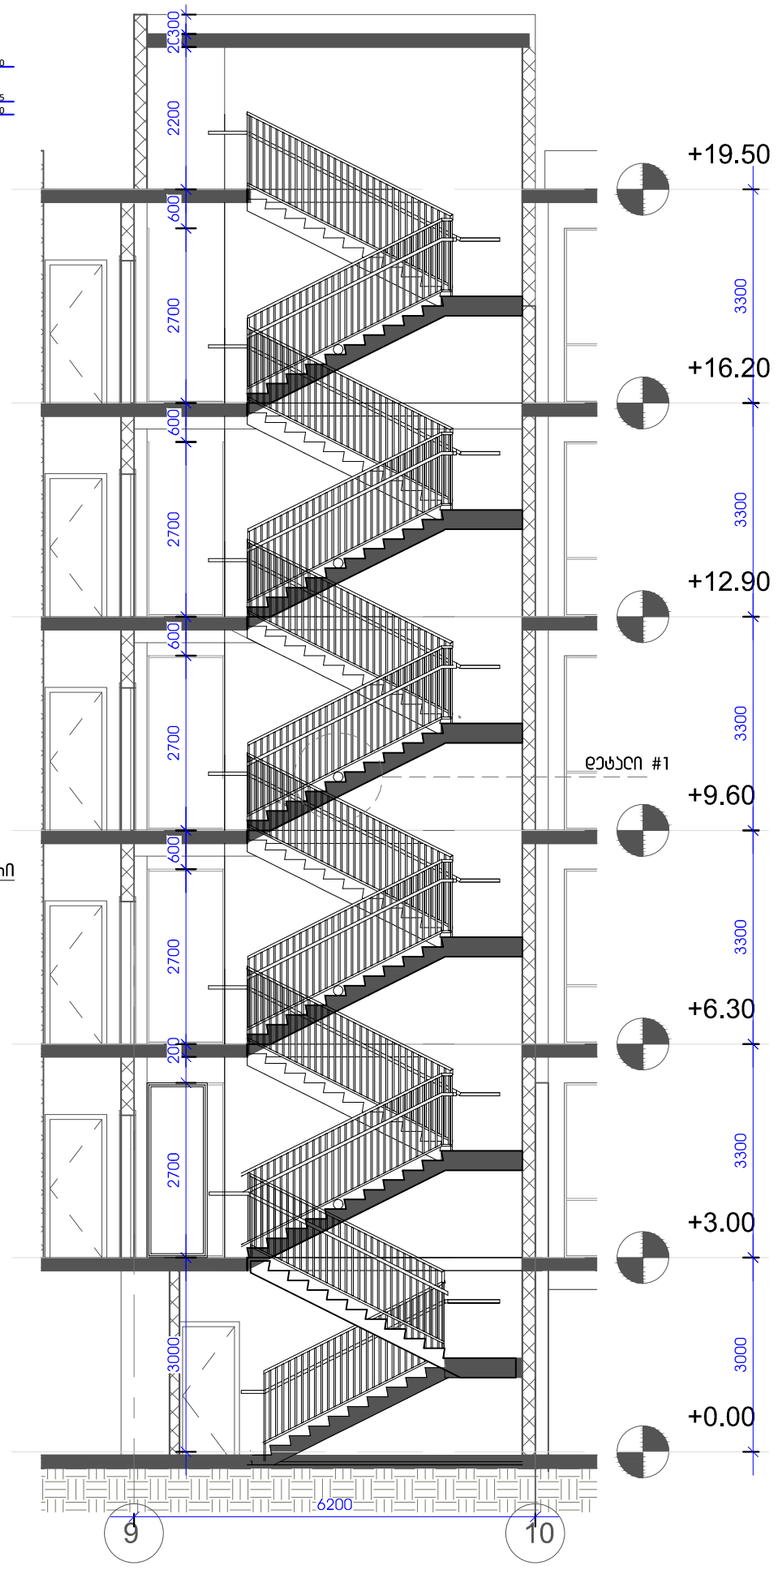

ფორმატი-3	დაკვეთა №		

შენიშვნები:

1. ნახაზზე ზომები მოცემულია მეტრებში.
2. ნახაზის ყველა ცვლილება მშენებლობისას შეთანხმებული უნდა იყოს პროექტის ავტორთან

ტექნიკურ-ეკონომიკური მაჩვენებლები:

პირობითი ნიშნები:

⑤ –	– კედელი
–	– ტიხარი
–	– რიგელი
ა-ნ –	– დიაფრაგმა
ფ-ნ –	– კოლონა
მ-ნ –	– ღერძის ხაზი
ფარ-ნ	– საავდასტრო საზღვარი

დამკვეთი

მისამართი

პროექტის სახელწოდება

მრავალბინიანი საცხოვრებელი სახლი

თანამდებობა	გვარი	ხელმოწერა	თარიღი
დირექტორი	ო.ხუხაშვილი		
ავტორი	ლ.ხუხაშვილი		
ავტორი	ა. ჯავახიშვილი		

მასშტაბი	1:200	ნახაზი:
თარიღი		

სტადია	ფურცელი	ფურცლები
პროექტი	ა-18	