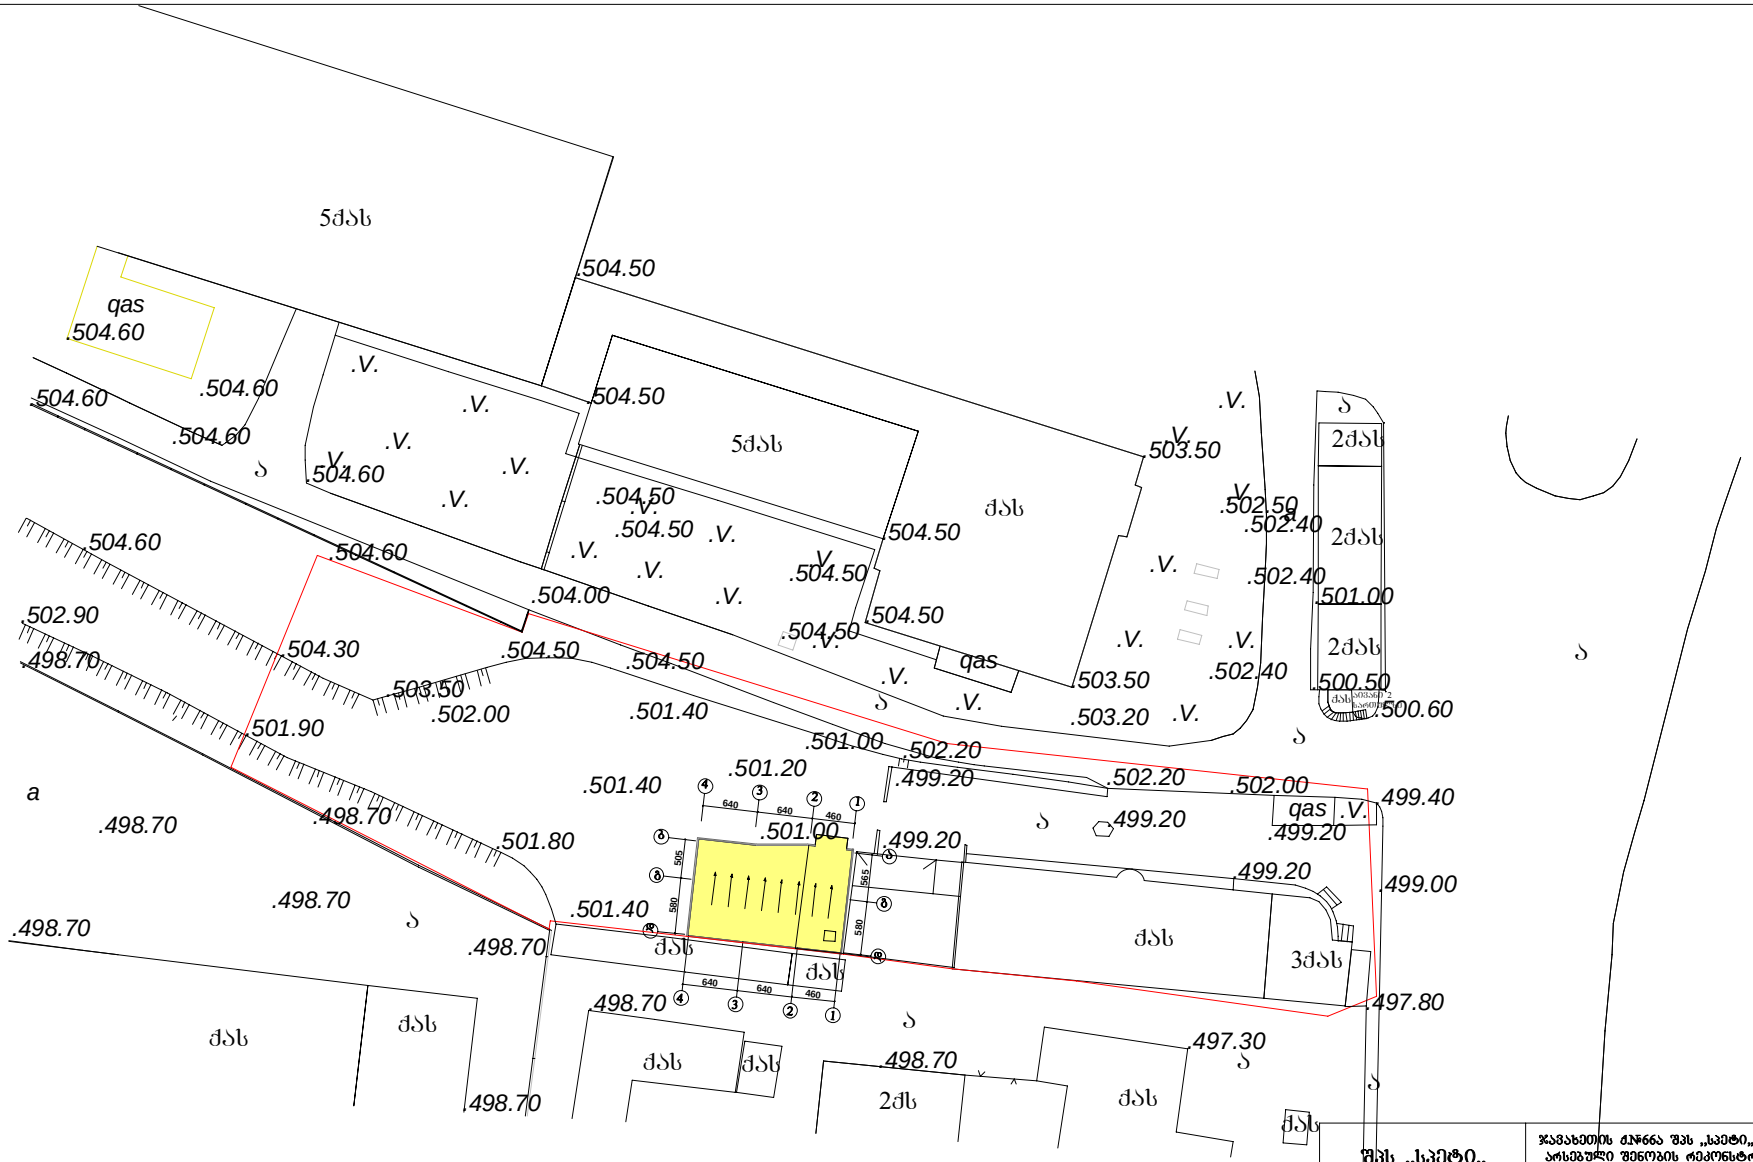

შპს „სპეტი„		ჯავახეთის ქარხნა შპს „სპეტი„-ს კუთვნილ ნაკვეთზე არსებული შენობის რეკონსტრუქციის პროექტის კორექტირება		
დირექტორი	კორძაძე	არქიტექტურული ნაწილი		2012 წელი
მთ. არქიტ.	კაპანაძე		სტადია	ფურც №
შესრულა	კაპანაძე	გენგეგმა		