შ.პ.ს "კირკიტაძე და კომპანია" (ს/კ 64162940067)

L.T.D "KIRKITADZE & COMPANY"

სიმაღლის სხვაობა

H=L/Y

H=6.86/0.35=19.6

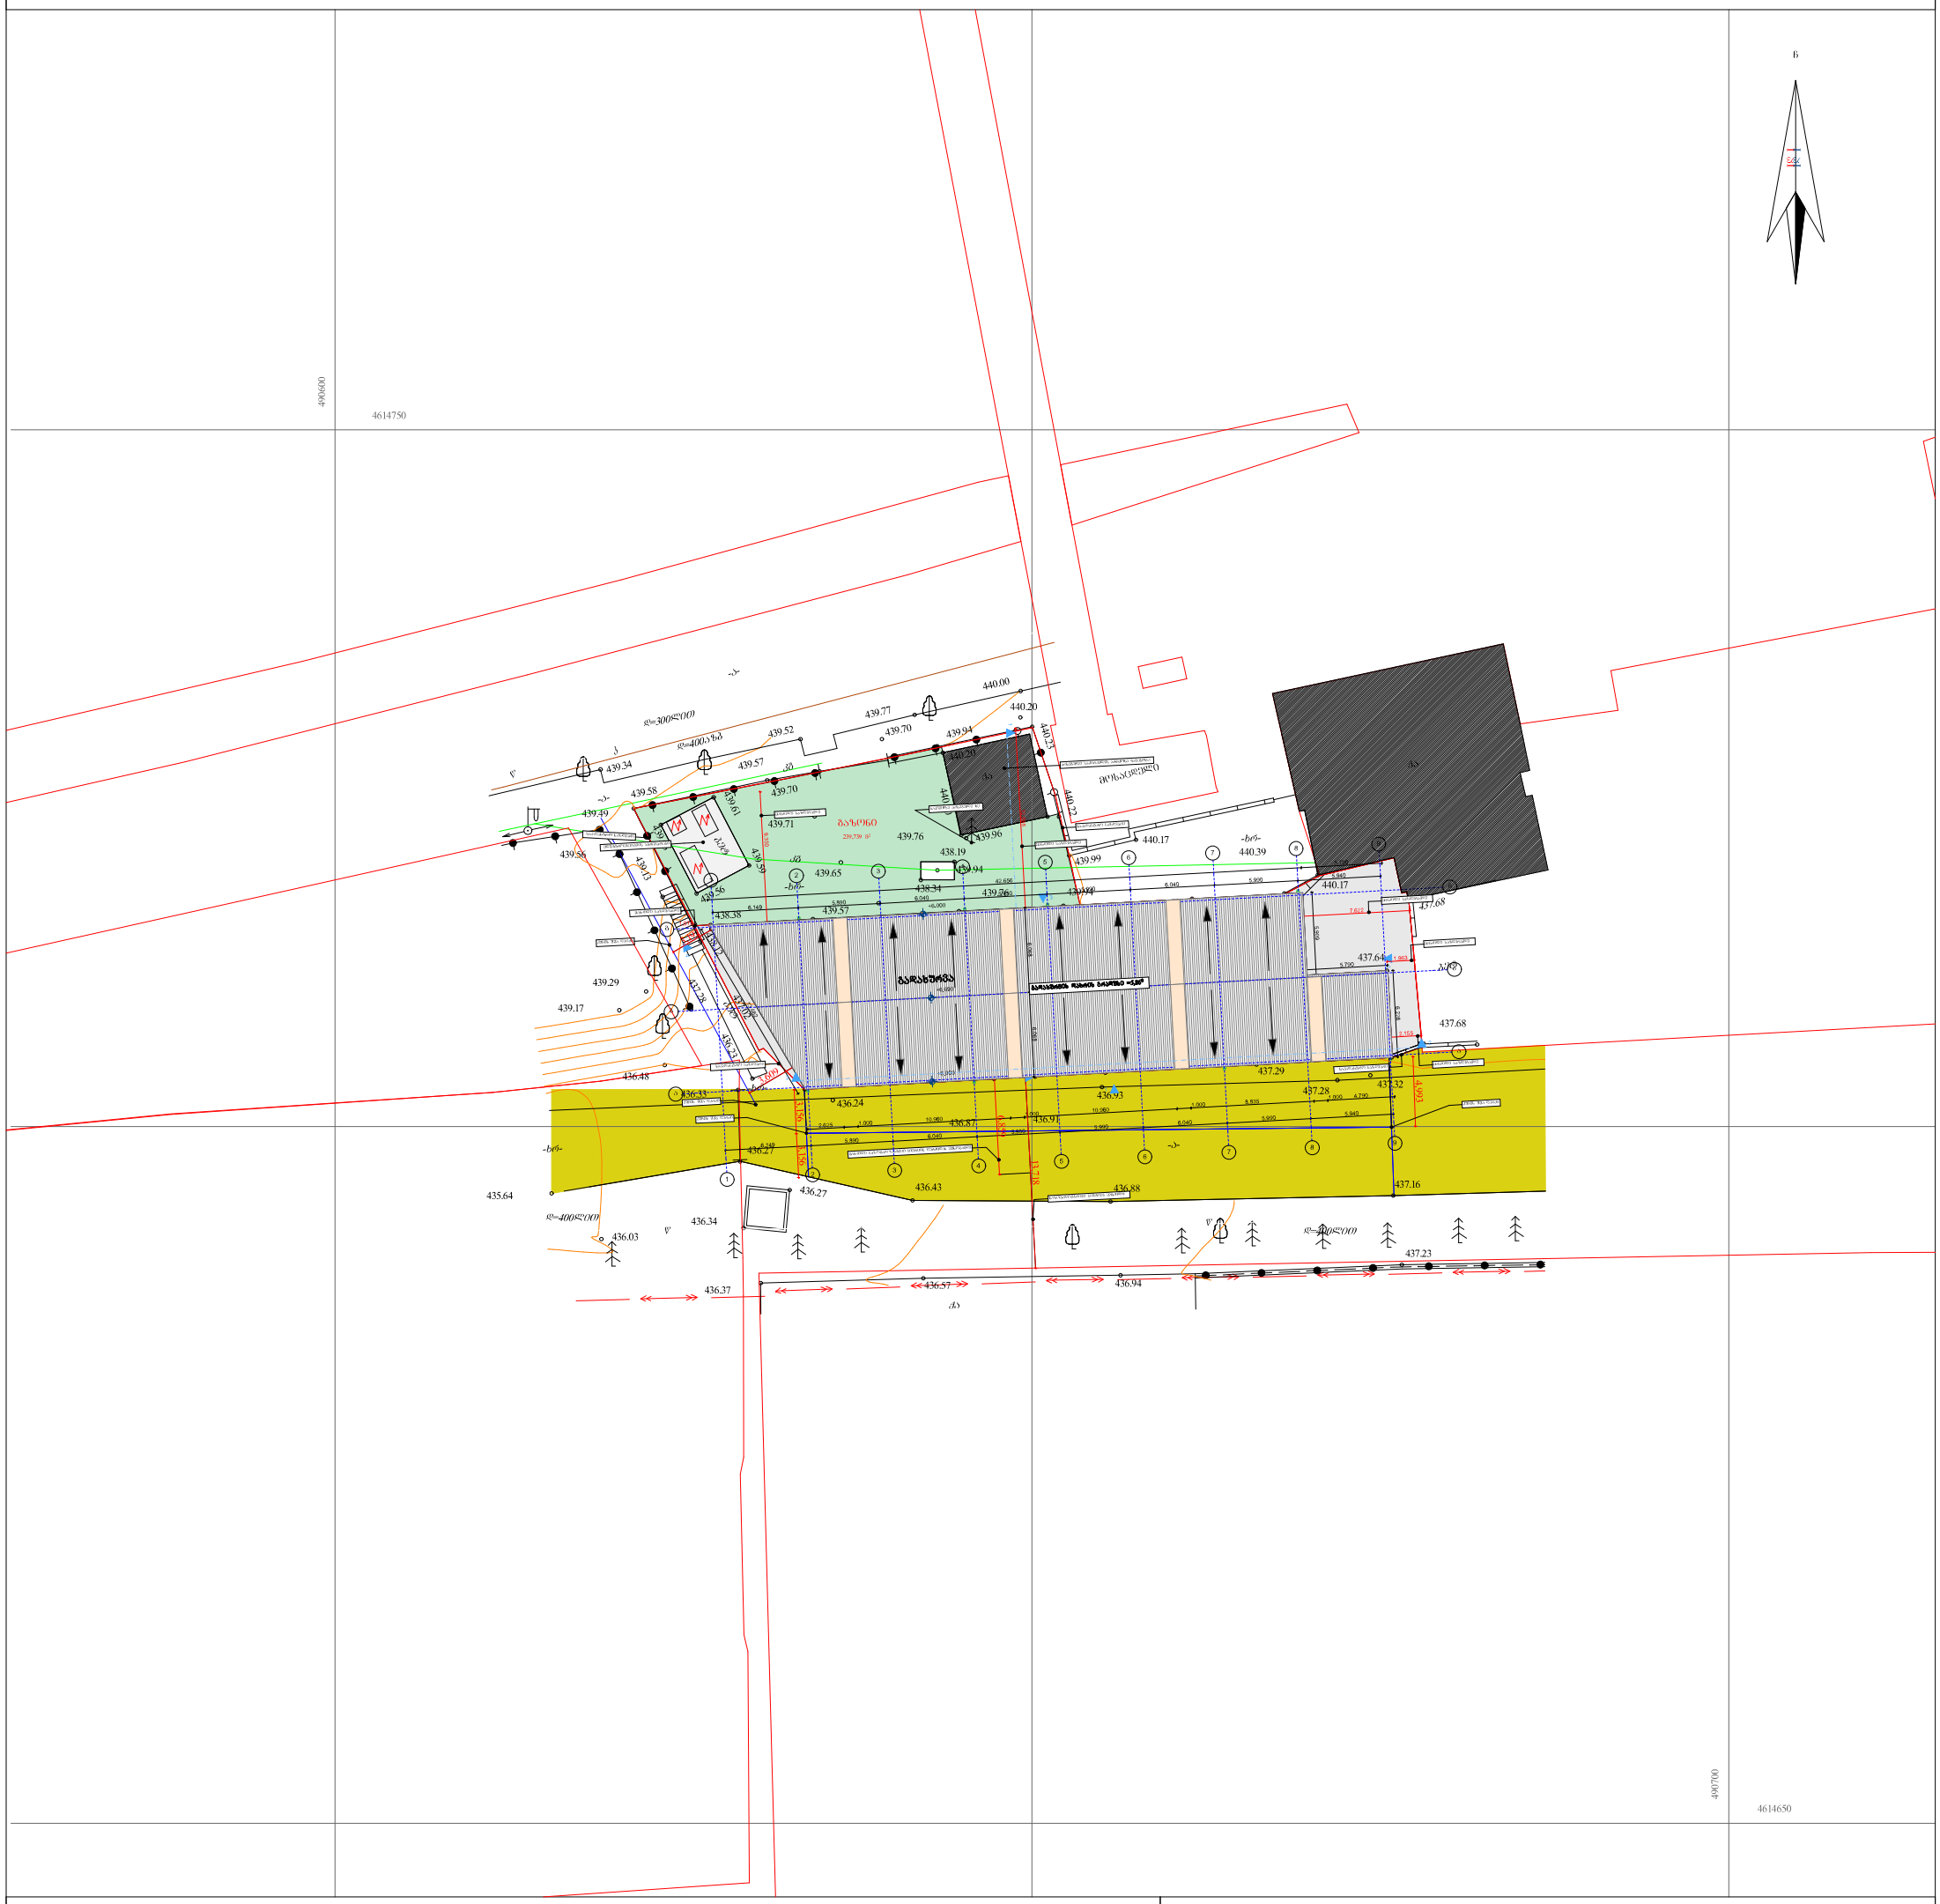
490600
4614750
N
439.34
439.58
439.49
439.56
439.52
439.57
439.70
439.77
439.70
439.94
440.00
440.20
440.20
440.23
439.71
439.76
439.96
440.17
439.99
438.19
439.94
439.65
438.34
439.36
439.57
438.38
440.39
440.17
437.68
437.64
437.68
439.29
439.17
436.48
436.33
436.24
436.87
436.91
436.93
437.28
437.29
437.32
436.27
436.43
436.88
437.16
435.64
436.03
436.34
436.37
436.57
436.94
437.23
439.30
439.61
439.59
439.56
439.75
438.38
439.57
439.65
439.71
439.70
439.77
439.52
439.34
439.58
439.49
439.56
439.29
439.17
436.48
436.33
436.24
436.87
436.91
436.93
437.28
437.29
437.32
436.27
436.43
436.88
437.16
435.64
436.03
436.34
436.37
436.57
436.94
437.23
437.68
437.64
437.68
440.17
440.39
440.17
439.99
439.96
439.94
438.19
439.65
439.71
439.70
439.77
439.70
439.94
440.00
440.20
440.20
440.23
439.34
439.58
439.49
439.56
439.52
439.57
439.70
439.77
439.70
439.94
440.00
440.20
440.20
440.23
439.71
439.76
439.96
440.17
439.99
438.19
439.94
439.65
438.34
439.36
439.57
438.38
440.39
440.17
437.68
437.64
437.68
439.29
439.17
436.48
436.33
436.24
436.87
436.91
436.93
437.28
437.29
437.32
436.27
436.43
436.88
437.16
435.64
436.03
436.34
436.37
436.57
436.94
437.23
439.30
439.61
439.59
439.56
439.75
438.38
439.57
439.65
439.71
439.70
439.77
439.52
439.34
439.58
439.49
439.56

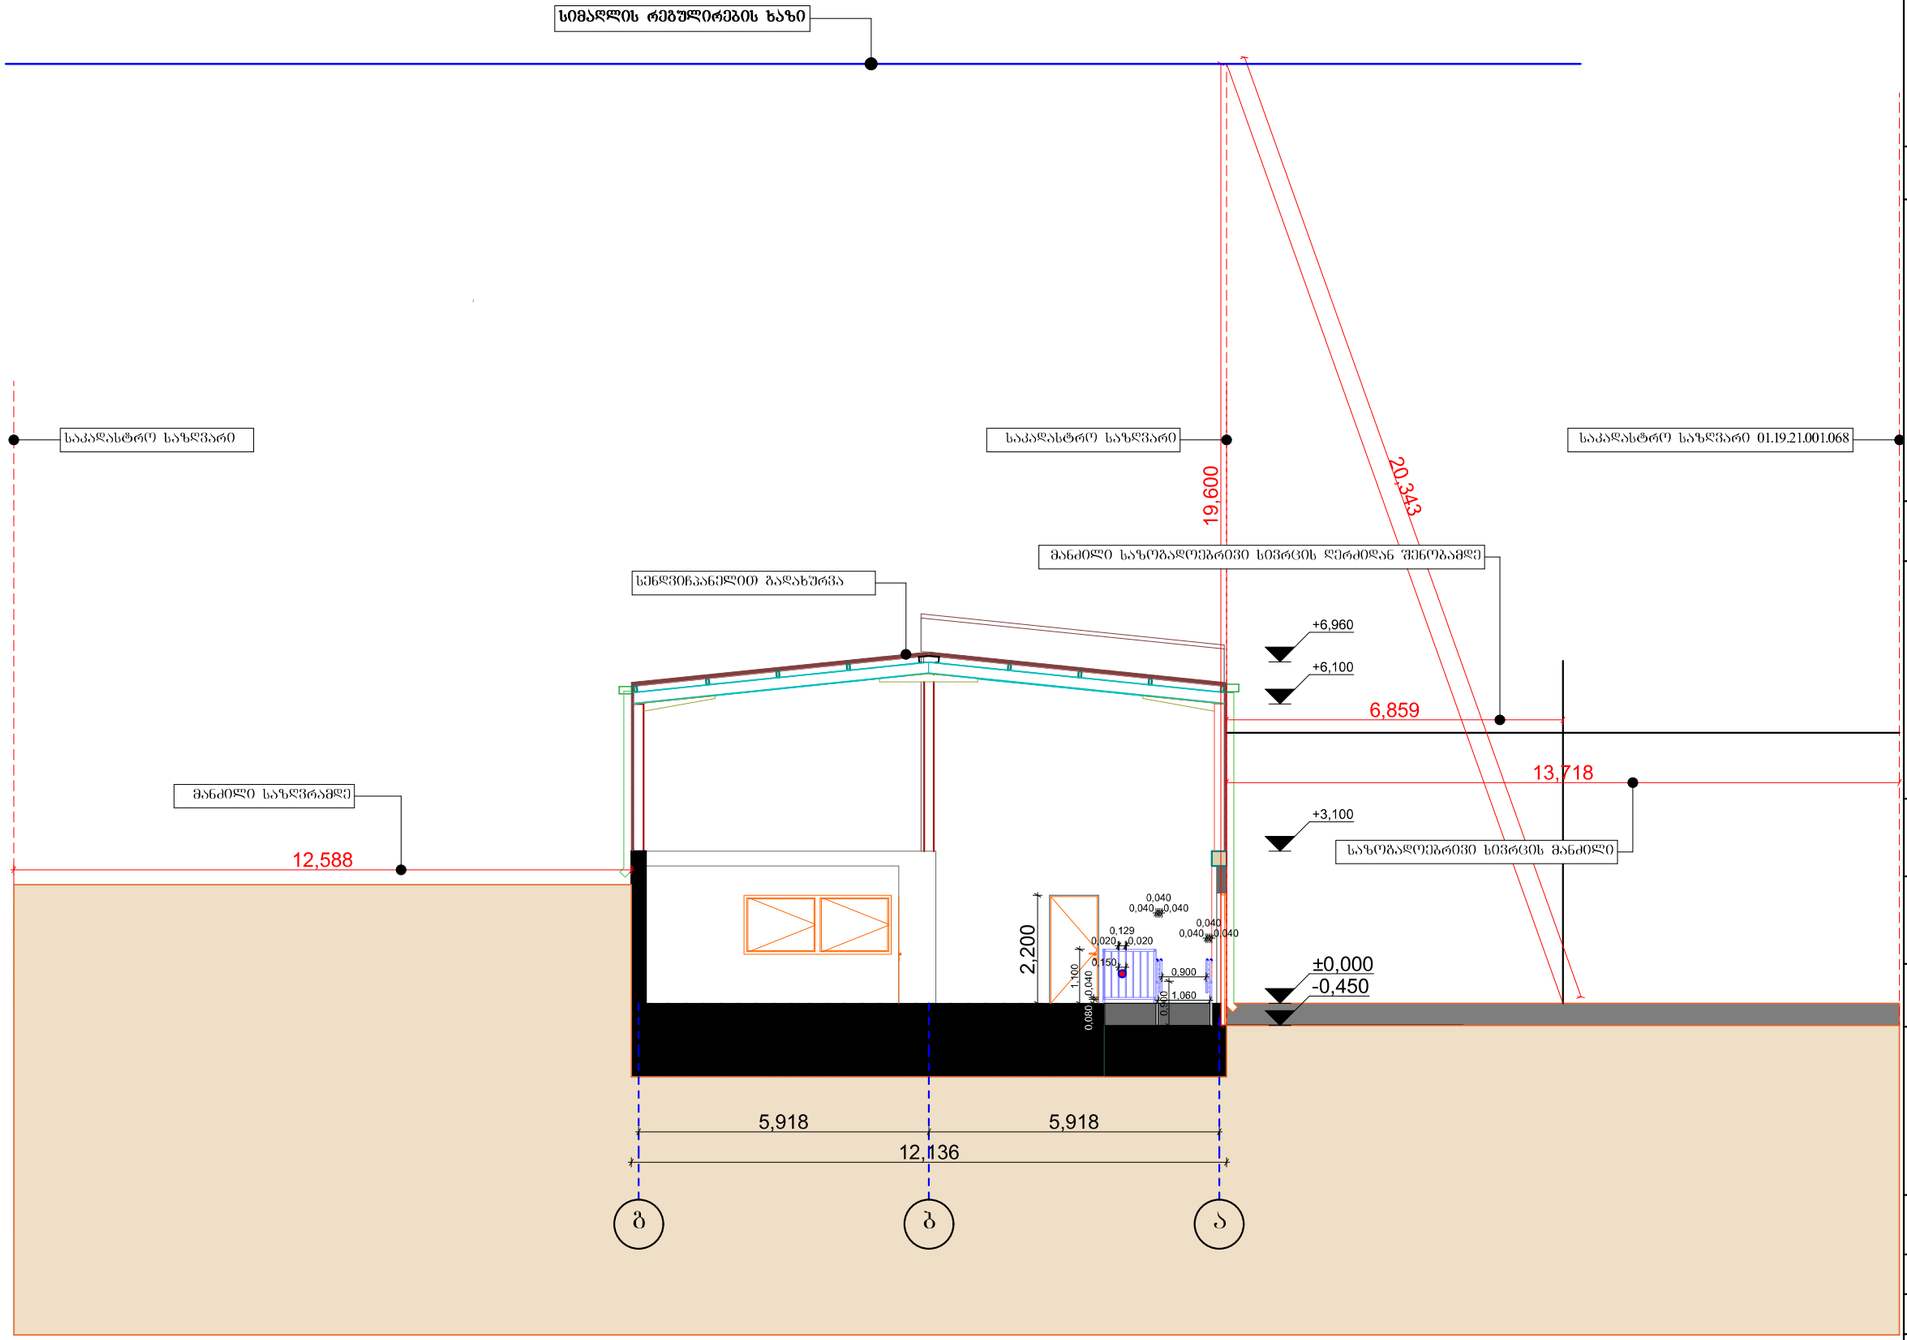

A-3 | თბილისი 2018წ.

სიმაღლის სხივი

H=L/Y

H=6.86/0.35=19.6

პირობითი ნიშნები

- ღერძის ხაზი
- ±0.00 სართულის ნიშნული
- ჭრილის ხაზი
- შახადის ხედის მაჩვენებელი
- +0.00 არქიტექტურული ნიშნული
- - ნაკვეთის საზღვარი

შენიშვნები

2. ნახაზზე ზომები მოცემულია მილიმეტრებში

3. ნახაზის ყველა ცვლილება მშენებლობისას შეთანხმებული უნდა იყოს პროექტის ავტორთან

დამკვეთი: შპს "თეგეტა მოტორსი"	
შეთანხმებულია შპს "თეგეტა მოტორსი"	

პროექტი

მისამართი:

ქალაქი თბილისი. კახეთის გზატკეცილი №63, ს/კ: 01.19.21.001.118.

შ.პ.ს. „კორკიტაძე და კომპანია"

თანამდებობა	გვარი	ხელმოწერა
დირექტორი	რ.კორკიტაძე	
არქიტექტორი	ი. კპკეკლია	
დაამუშავა	ი. კპკეკლია	
დამკვეთი:	შპს "თეგეტა მოტორსი"	
მასშტაბი	1:125	ჭრილი 1
თარიღი	18.07.2017	
სტადია		

საპროექტო