უზრუნველყოფს სეისმური აქტივობის დროს შენობის მდგრადობას. ყოველივე ზევით მოცემულიდან გამომდინარე ვასკვნი.

დ ა ს კ ვ ნ ა


არსებულ ერთ სართულიან შენობაზე სართულის დაშენება მიზნაშეწონილად მიმაჩნია მსუბუქი კონსტრუქციების გამოყენებით. საკედლე შევსებად მიღებულ იქნას მსუბუქი საკედლე შემავსებელი. ყოველივე ზევით მოცემული რეკომენდაციის გათვალისწინებით არსებულ შენობაზე სართულის დაშენება შესაძლებელია.


კონსტრუქტორი: მ. ჭედლიშვილი

ქ. თბილისი, ფეიქრების ქ. №14
ს/კ №01.11.19.004.018 შ.პ.ს. „პროფი“-ს კუთვნილ ერთ სართულიან შენობაზე სართულის დაშენების კონსტრუქციული დასკვნა

მე (საქართველოს კონსტრუქტორთა ასოციაციის წევრი ა. მჭედლიშვილი) ვიმყოფებოდი მოცემულ მისამართზე არსებული შენობის შესასწავლად. მეპატრონის მიერ წარმოდგენილ იქნა სართულის დაშენების პროექტის არქიტექტურული ნაწილი.

შენობა, რომელზეც დასაშენებელია ერთი სართული წარმოადგენს მარტივი არქიტექტურული მართკუთხა ფორმის ერთ სართულიან ნაგებობას, რომელსაც არ გააჩნია სარდაფის სართული. შენობის მიდი კონსტრუქცია ლითონის კარკასია, დგარებით მილკვადრატი 180X150X5, კოჭებით [22 და I 22. საძირკვლები ვიზუალურად არ ისინჯება და მესაკუთრის ცნობით იგი რ/ბის მონოლითური წერტილოვანი საძირკვლები aXb=120X120 სმ, რომელნიც ერთმანეთთან გაერთიანებულია რ/ბის მონ. საძირკვლის კოჭებით, გადახურვა მოწყობილია რ/ბის მონოლითური კონტურზე დაყრდნობილი h=16 სმ-იანი გადახურვის ფილით, საკედლე შევსებად მიღებულია წვრილი ბეტონის ბლოკი (200X200X400), რომლის ხ=20 სმ. კედელი ლითონის სვეტებთან ჩამბულია არმატურის სეისმური კავშირებით. შენობა დღეისათვის კარგ მდგომარეობაშია, არ გააჩნია ჯდომითი ან სეისმური დეფორმაცია, არქიტექტურული პროექტით გათვალისწინებულია შენობაზე ერთი სართულის დაშენება, სიმაღლით h=3 მ. არსებულ შენობაზე დაშენება მიზანშეწონილად მიმაჩნია მხოლოდ მსუბუქი კონსტრუქციით, კერძოდ ლითონის კარკასით. სასურველია მეორე სართულის გადახურვა მოეწყოს ლითონის კოჭებზე თხელი ერთმაგად არმირებული ჰ=10 სმ-იანი ფილით კონსტრუქციის შესამსუბუქებლად. საკედლე შევსებად კი გამოყენებულ იქნას პერლიტის ან ქაფბეტონის ბლოკი, რომლის ბ=20 სმ-იანი კედლები ლით ნის დგარებთან ჩაებას არმატურის სეისმური კავშირებით, ლითონის კარკასი სასურველია გაძლიერდეს ლითონის ვერტიკალური ჯვარედინი კავშირებით, ვინაიდან მსუბუქი საკედლე შევსება ვერ

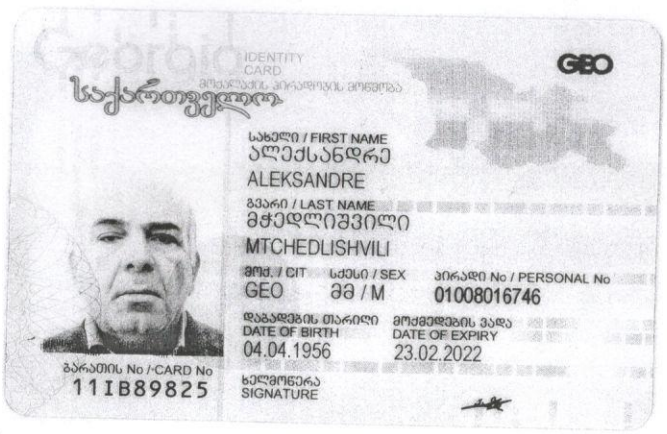
IDENTITY CARD
საქართველოს მოქალაქის პირადობის მოწმობა
GEO
სახელი / FIRST NAME
ალექსანდრე
ALEKSANDRE
გვარი / LAST NAME
მჭედლიშვილი
MTCHEDLISHVILI
მოქ. / CIT
GEO
სქესი / SEX
მმ / M
პირადი No / PERSONAL No
01008016746
დაბადების თარიღი
DATE OF BIRTH
04.04.1956
მოქმედების ვადა
DATE OF EXPIRY
23.02.2022
ხელმოწერა
SIGNATURE
ბარათის No /CARD No
11IB89825

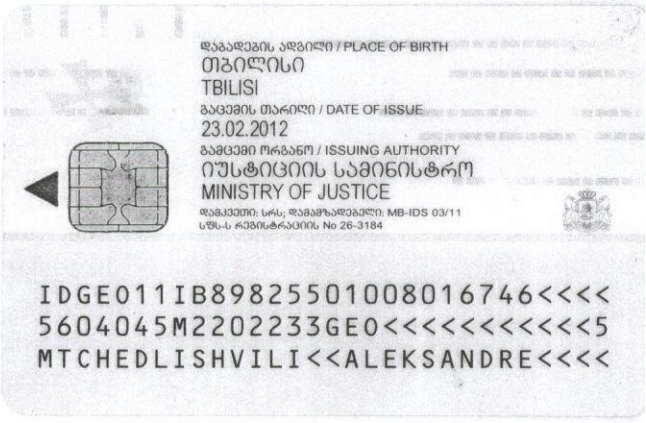
დაბადების ადგილი / PLACE OF BIRTH
თბილისი
TBILISI
გაცემის თარიღი / DATE OF ISSUE
23.02.2012
გამცემი ორგანო / ISSUING AUTHORITY
იუსტიციის სამინისტრო
MINISTRY OF JUSTICE
დამკვეთი: სრს; დამამზადებელი: MB-IDS 03/11
სწს-ს რეგისტრაციის No 26-3184
IDGE011IB89825501008016746<<<<
5604045M2202233GE0<<<<<<<<<<<5
MTCHEDLISHVILI<<ALEKSANDRE<<<<

დიპლომი

ЖВ № 185599

ეს დიპლომი მიეცა მჭედლიშვილს

ალექსანდრე ვახტანგის ძეს

მასზე, რომ იგი 1973 წელს შევიდა

თბილისის სახელმწიფო

უნივერსიტეტში

და 1981 წელს დაამთავრა

ავტომშენებლობის უნივერსიტეტის

სრული კურსი სპეციალობით

მშენებლობის ეკონომიკა

და ორგანიზაცია

სახელმწიფო საგამოცდო კომისიის 1981 წ.

„16" ივნისის გადაწყვეტილებით

ა.ვ. მჭედლიშვილს მინიჭება

ინჟინერ-ეკონომისტის

კვალიფიკაცია.

სახელმწიფო საგამოცდო კომისიის თავმჯდომარე

რექტორი

მდივანი

ქ. თბილისი 1981 წ. „25" VI

სარეგისტრაციო № 162

ДИПЛОМ

ЖВ № 185599

Настоящий диплом выдан Мчедлишвили

Александру Вахтанговичу

в том, что он в 1973 году поступил

в Тбилисский государственный

университет

и в 1981 году окончил полный курс

названного университета

по специальности экономика и

организация строительства.

Решением Государственной экзаменационной

комиссии от „16" июня 1981 г.

Мчедлишвили А. В.

присвоена квалификация

инженера-экономиста

Председатель Государственной

экзаменационной комиссии Е. Гапрindашвили

Ректор Зб

Секретарь А. Самсонадзе

м. п.

Город Тбилиси „25" VI 1981 г.

Регистрационный № 162

Московская типография Гознака. 1979.

~~591319900~~


591319900 არსებული სართულის

I სართულის არსებული გეგმა 0.00 ნიშ.

I სართული

5777755591 ნაწილი არსებული.

ნახაზი შესაბამება ასევე ჩვენ ს გვერდს ზედა.

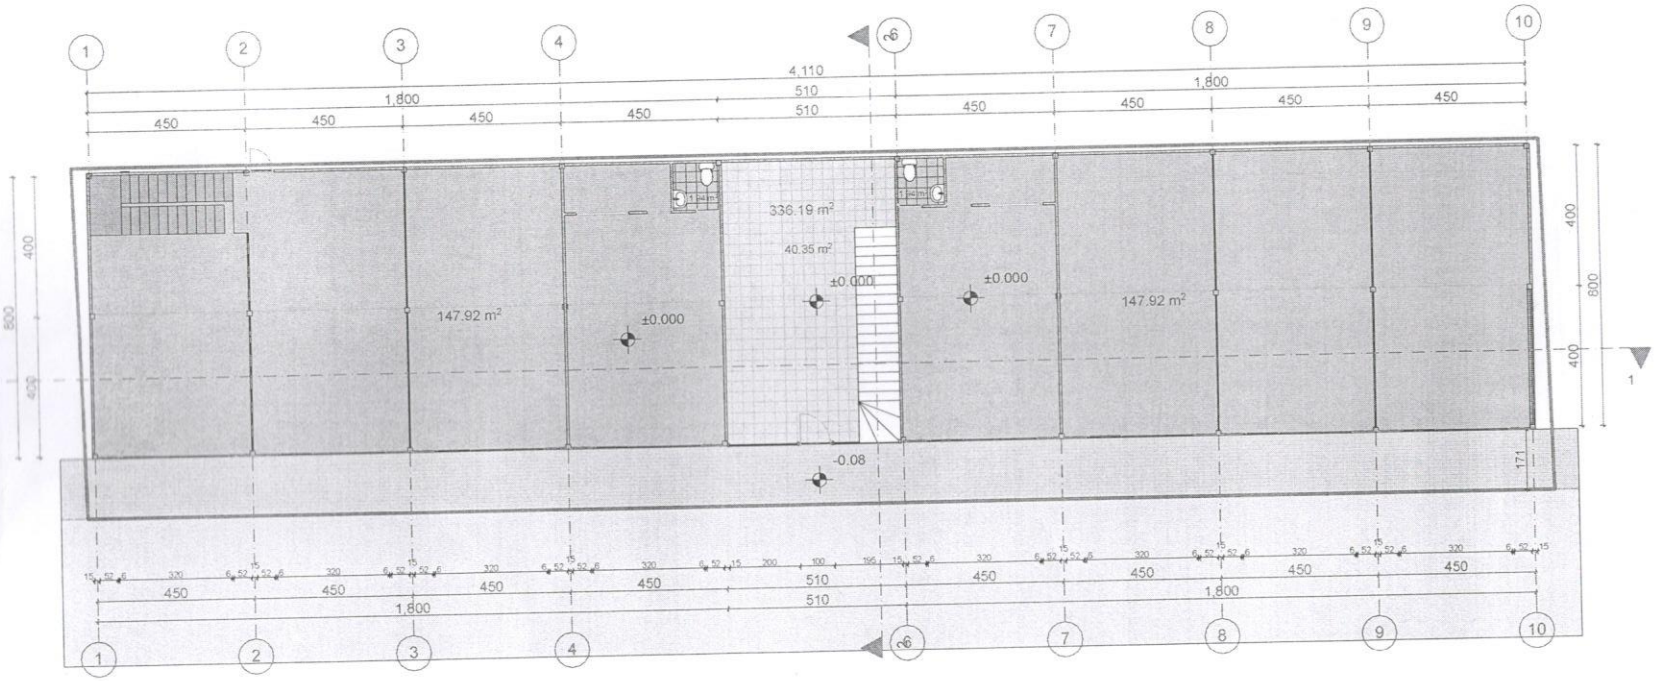

ფორმატი ა-3	

პროექტის დასახელება

საოფისე ფართის დაშენების პროექტი
ფეიქრების ქ. №14

მისამართი

ფეიქრების ქ. №14.
ს.კ.01.11.19.004.018

დამკვეთი

შ.პ.ს. "პროფი"

ს.კ. 400031684


თანამდებობა	გვარი	ხელმოწერა	თარიღი
დირექტორი	ქსანელია		
არქიტექტორი	ეთოსელიანი		
შეასრულა	ეთოსელიანი		

სტადია	ფურცელი	ფურცლების	№
პროექტი			

განსაზღვრული მახასიათებლის სავალი მანძილი		
ელემენტის	საშუალო სიხშირის გარეშე	საშუალო სიხშირით
სქ	60	75
[illegible]		განსაზღვრულთან მიახლოების სვლაეული

საოფისე ფართი	
სქ	
კვმ	363.02 m²
დ.დ.ფ	9.3
დ.დ	40

დაშენების საპროექტო გეგმა +4.14 ნიშ.

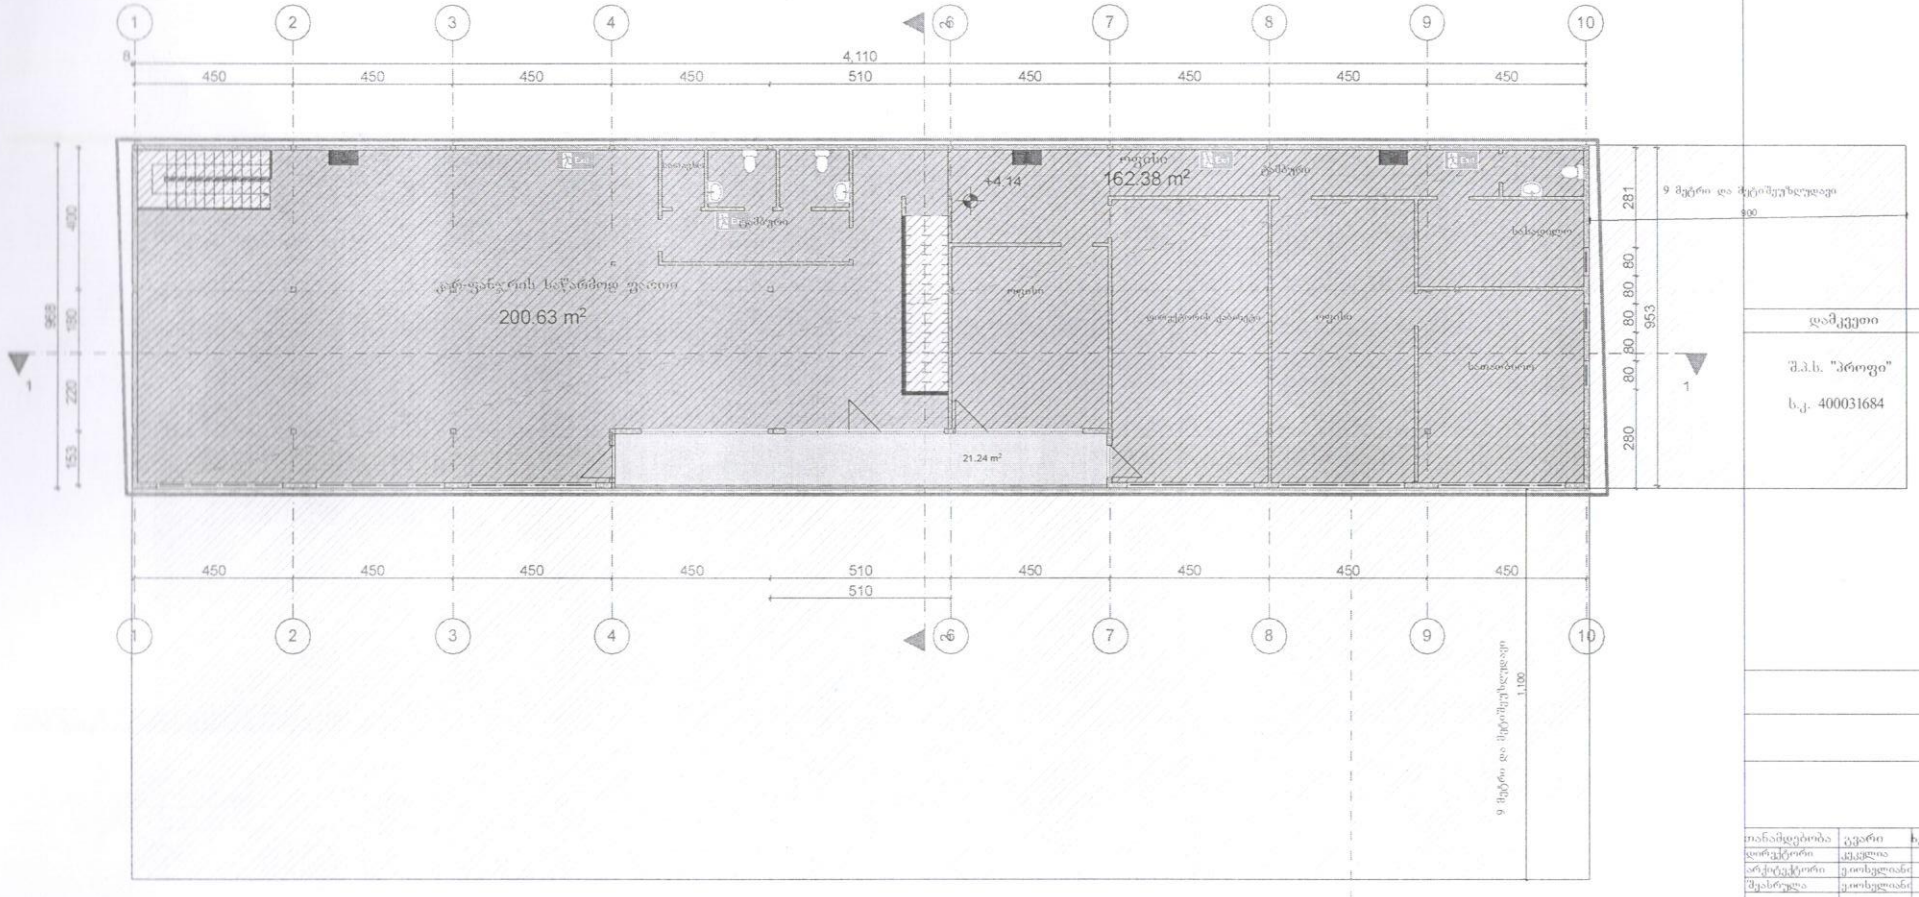

ფორმატი ა-3

პროექტის დასახელება

საოფისე ფართის დაშენების პროექტი
ფეიქრების ქ. №14

მისამართი

ფეიქრების ქ. №14.
ს.კ.01.11.19.004.018

დამკვეთი

შ.პ.ს. "პროფი"

ს.კ. 400031684

თანამდებობა	გვარი	ხელმოწერა	თარიღი
დირექტორი	კვალია		
არქიტექტორი	ეიოსელიანი		
შემსრულა	ეიოსელიანი		

სტადია	ფურცელი	ფურცლების	№
პროექტი			

ფორმატი ა-3

პროექტის დასახელება

საოფისე ფართის დაშენების პროექტი
ფეიქრების ქ. №14

მისამართი


ფეიქრების ქ. №14.
ს.კ.01.11.19.004.018

დამკვეთი


შ.პ.ს. "პროფი"

ს.კ. 400031684

ჭრილი 2-2

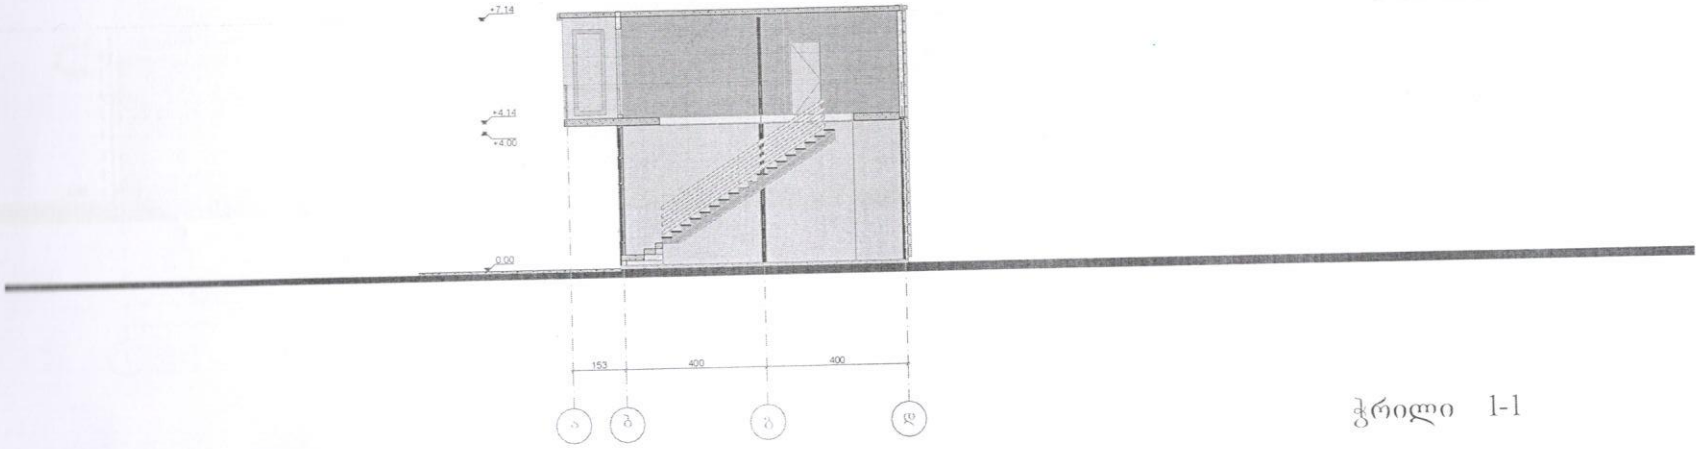


ჭრილი 1-1

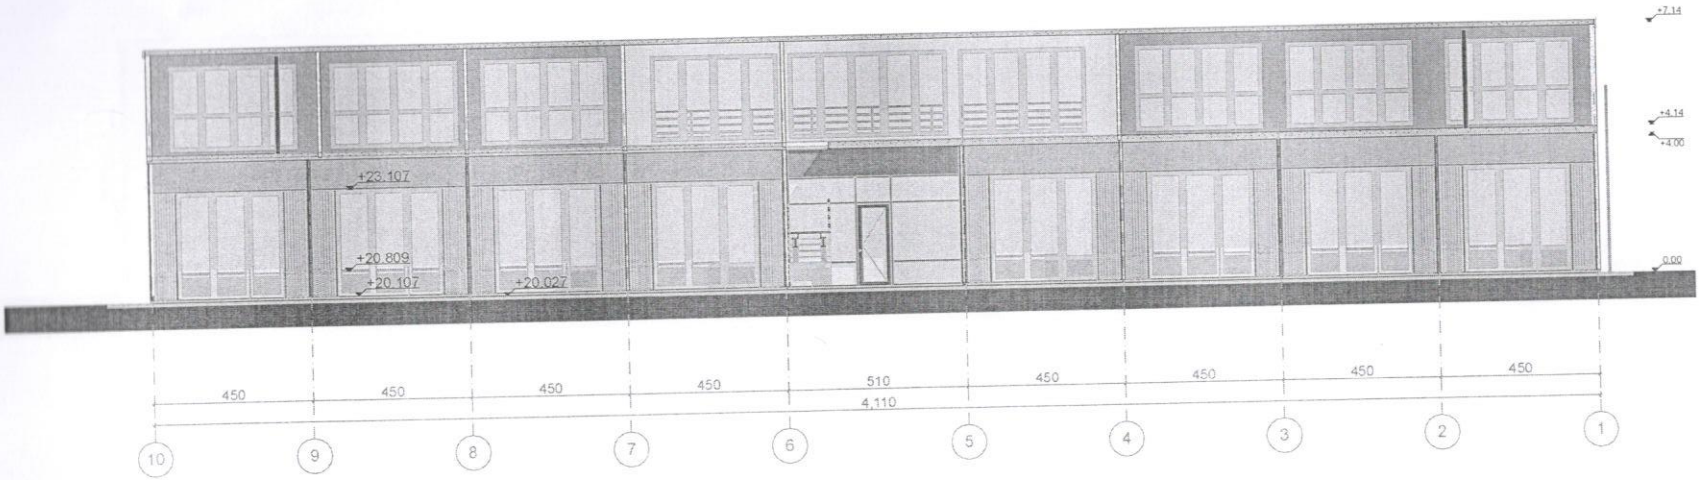


თანამდებობა	გვარი	ხელმოწერა	თარიღი
დირექტორი	ქსანელაძე		
არქიტექტორი	ჯაოხელაძე		
შემსრულებელი	ჯაოხელაძე		

სტადია	ფურცელი	ფურცლების	№
პროექტი			

ფასადი 1-10 ღერძებში

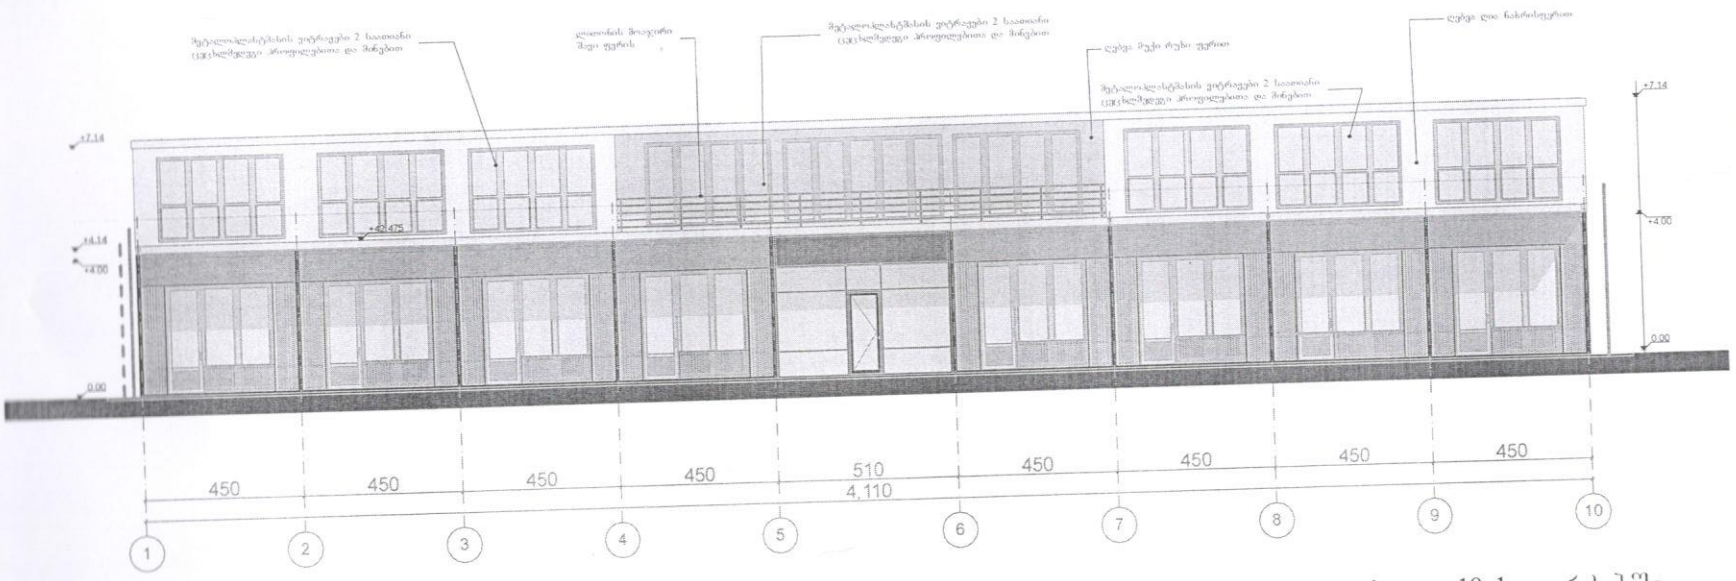

ფასადი 10-1 ღერძებში

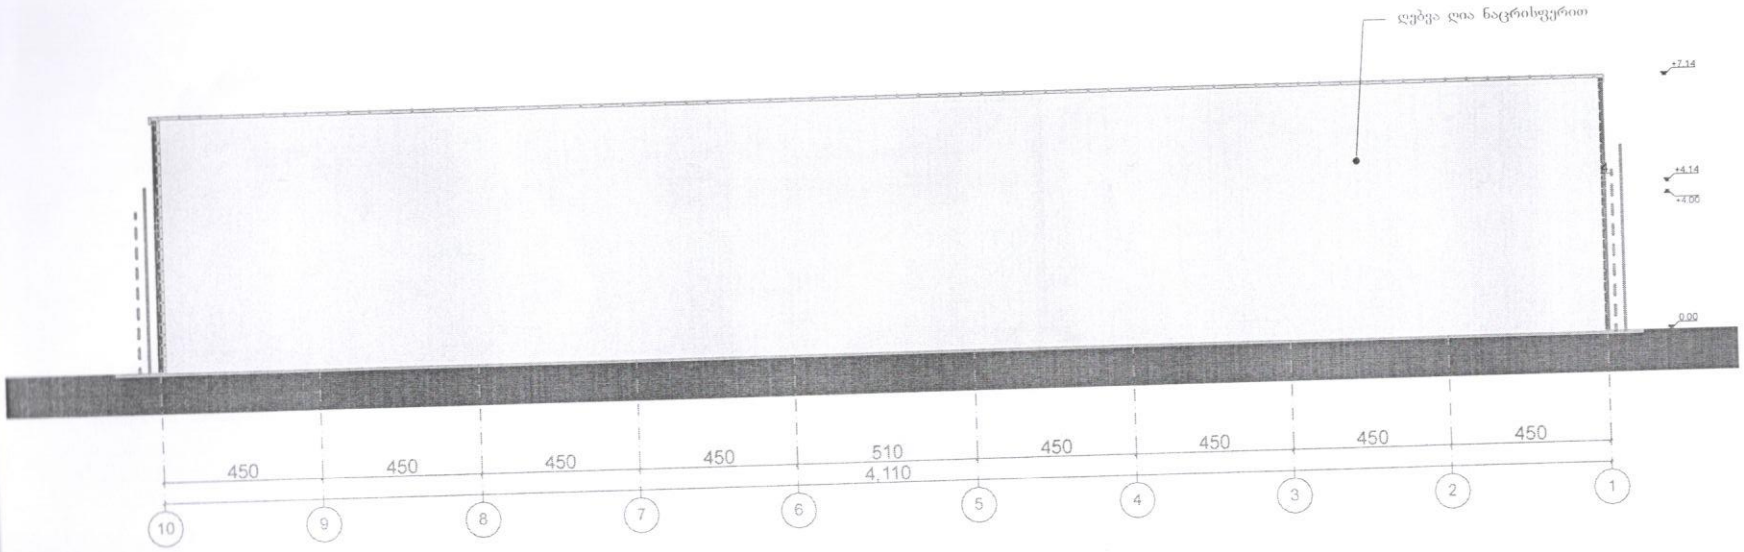

ფორმატი ა-3

პროექტის დასახელება

ხაიფისუ ფართის დაშენების პროექტი
ფეიქრების ქ. №14

მისამართი

ფეიქრების ქ. №14.
ს.კ.01.11.19.004.018

დამკვეთი


შ.პ.ს. "პროფი"

ს.კ. 400031684


თანამდებობა	გვარი	ხელმოწერა	თარიღი
დირექტორი	ქანდელაკი		
არქიტექტორი	ალფეიძე		
შემსრულებელი	ალფეიძე		
თანაავტორი	ეკიმიანი		

სტადია	ფურცელი	ფურცლების	№
პროექტი			

ფასადი დ-ა ღერძებში

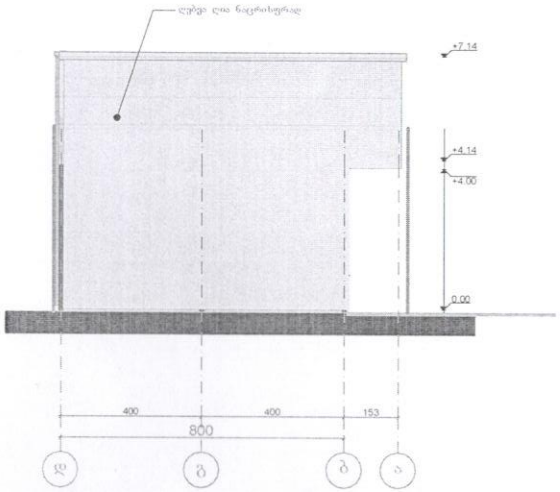

ფასადი ა-დ ღერძებში

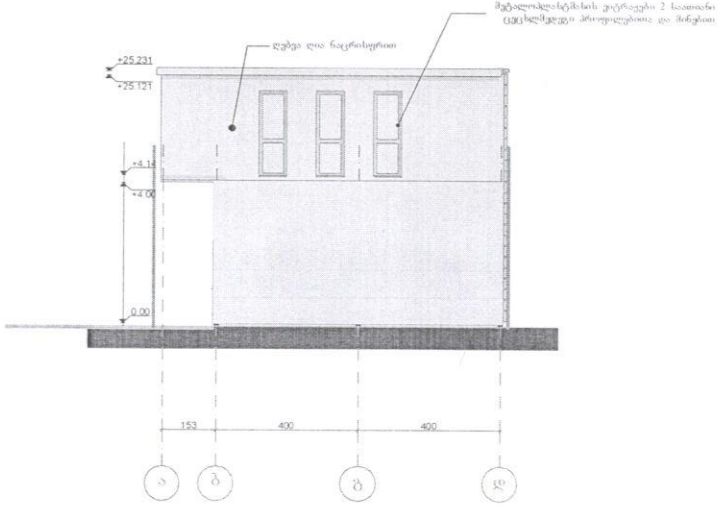

ფორმატი ა-3

პროექტის დასახელება

საოფისე ფართის დაშენების პროექტი
ფეიქრების ქ. №14

მისამართი

ფეიქრების ქ. №14.
ს.კ.01.11.19.004.018

დამკვეთი

შ.პ.ს. "პროფი"

ს.კ. 400031684

პოზიციები	გვარი	ხელმოწერა	თარიღი
დირექტორი	კვანტალია		
არქიტექტორი	ალფეიძე		
შემსრულებელი	ალფეიძე		
თანაავტორი	ვაიხელანი		

მიწის (უძრავი ქონების) საკადასტრო კოდი **N 01.11.19.004.018**

ამონაწერი საჯარო რეესტრიდან

განცხადების რეგისტრაცია
N 892018505807 - 11/06/2018 15:49:04

მომზადების თარიღი
11/06/2018 17:32:39

საკუთრების განყოფილება

ზონა	სექტორი	კვარტალი	ნაკვეთი
თბილისი	გლდანი		
01	**11**	**19**	**004/018**

მისამართი: ქალაქი თბილისი , ქუჩა ფეიქრები , N 14

ნაკვეთის საკუთრების ტიპი: საკუთრება
ნაკვეთის დანიშნულება: არასასოფლო სამეურნეო
დაზუსტებული ფართობი: 419.00 კვ.მ.
ნაკვეთის წინა ნომერი: **01.11.19.004.016;**
შენობა-ნაგებობის ჩამონათვალი: N1 საერთო ფართით 335.4 კვ.მ. (მათ შორის კომერციული ფართი 295.8 კვ.მ. დამხმარე ფართი 39.6 კვ.მ.)

მესაკუთრის განყოფილება

განცხადების რეგისტრაცია : ნომერი 882015742109 , თარიღი 25/12/2015 14:22:05
უფლების რეგისტრაცია: თარიღი 29/12/2015

უფლების დამადასტურებელი დოკუმენტი:

- ხელშეკრულება საზოგადოების კაპიტალში უძრავი ქონების გადაცემის შესახებ , დამოწმების თარიღი:13/12/2011 , საქართველოს იუსტიციის სამინისტროს საჯარო რეესტრის ეროვნული სააგენტო
- ბრძანება N∂-99710/07 , დამოწმების თარიღი:24/12/2015 , ქალაქ თბილისის მუნიციპალიტეტის მერიის ზედამხედველობის საქალაქო სამსახური
- საკუთრების უფლების მოწმობა N272 , დამოწმების თარიღი:17/03/2008 , ქ. თბილისის საკრებულო

მესაკუთრეები:
შპს "პროფი" , ID ნომერი:400031684

მესაკუთრე:
შპს "პროფი"

აღწერა:

იპოთეკა

საგადასახადო გირავნობა:

რეგისტრირებული არ არის

ვალდებულება

ყადაღა/აკრძალვა:

რეგისტრირებული არ არის

მოვალეთა რეესტრი:

"ფიზიკური პირის მიერ 2 წლამდე ვადით საკუთრებაში არსებული მატერიალური აქტივის რეალიზაციისას, აგრეთვე საგადასახადო წლის განმავლობაში 1000 ლარის ან მეტი ღირებულების ქონების საჩუქრად მიღებისას საშემოსავლო გადასახადი გადახდას ექვემდებარება საანგარიშო წლის მომდევნო წლის 1 აპრილამდე, რის შესახებაც აღნიშნული ფიზიკური პირი იმავე ვადაში წარუდგენს დეკლარაციას საგადასახადო ორგანოს. აღნიშნული ვალდებულების შეუსრულებლობა წარმოადგენს საგადასახადო სამართალდარღვევას, რაც იწვევს პასუხისმგებლობას საქართველოს საგადასახადო კოდექსის XVIII თავის მიხედვით."

- დოკუმენტის ნამდვილობის გადამოწმება შესაძლებელია საჯარო რეესტრის ეროვნული სააგენტოს ოფიციალურ ვებ–გვერდზე www.napr.gov.ge;
- ამონაწერის მიღება შესაძლებელია ვებ–გვერდზე www.napr.gov.ge, ნებისმიერ ტერიტორიულ სარეგისტრაციო სამსახურში, იუსტიციის სახლებსა და სააგენტოს ავტორიზებულ პირებთან;
- ამონაწერში ტექნიკური ხარვეზის აღმოჩენის შემთხვევაში დაგვიკავშირდით: 2 405405 ან პირადად შეავსეთ განაცხადი ვებ–გვერდზე;
- კონსულტაციის მიღება შესაძლებელია იუსტიციის სახლის ცხელ ხაზზე 2 405405;
- საჯარო რეესტრის თანამშრომელთა მხრიდან უკანონო ქმედების შემთხვევაში დაგვიკავშირდით ცხელ ხაზზე: 08 009 009 09
- თქვენთვის საინტერესო ნებისმიერ საკითხთან დაკავშირებით მოგვწერეთ ელ-ფოსტით: info@napr.gov.ge