
ქ. თბილისის მერიის
საჯარო სამართლის იურიდიული პირი
თბილისის არქიტექტურის სამსახური

მისამართი: ქ. თბილისი, დასახლება აეროდრომი ქუჩა III, №11 /ქ. თბილისი, აეროდრომის დასახლება 3-ე ქ. №13 /
ქ. თბილისი, აეროდრომის დასახლება 3-ე ქ. №13 ა / ქ. თბილისი, აეროდრომის დას. I ქუჩა, მე-2 გასასვლელი №7

ზართობი: 1027 კვ.მ. არასასოფლო-სამეურნეო საკ.კ 01.19.36.002.055

მოსარგებლე: შ.პ.ს. "იქს-სტილი +"

სიტუაციური ნახაზი		
	განყოფილების უფროსი	
	მთავარი სპეციალისტი	

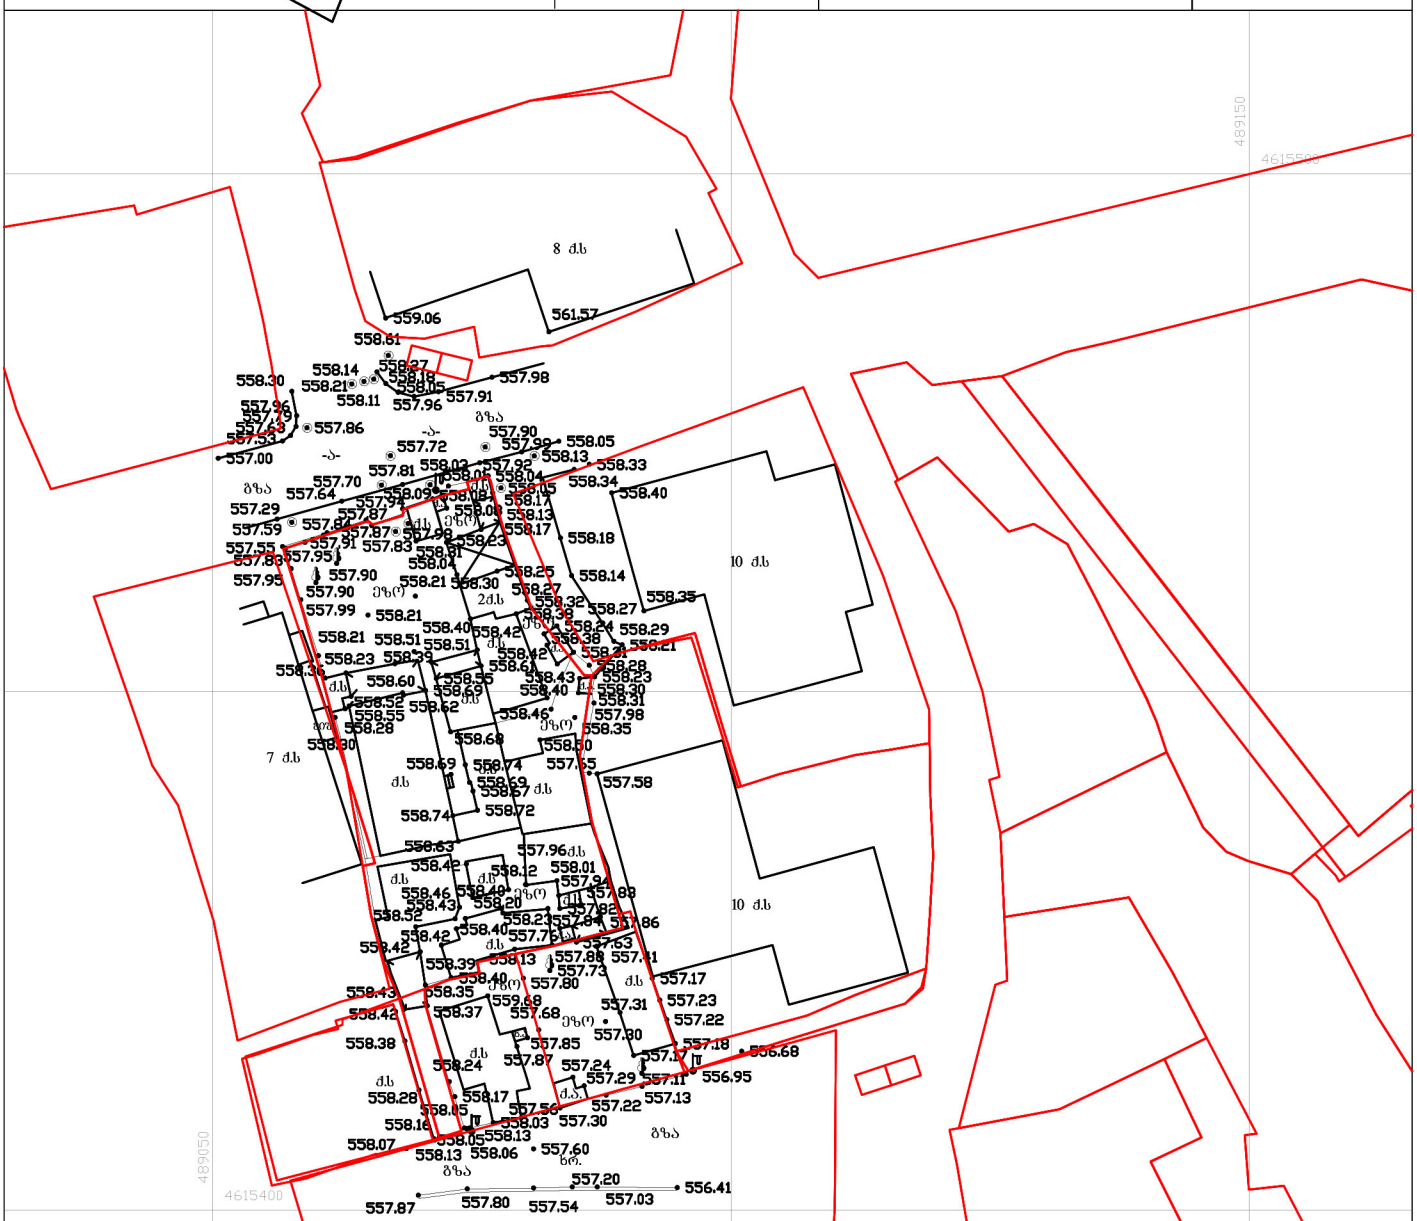

ნახაზი შესრულებულია მიწისქვეშა კომუნიკაციების გარეშე, მიწის სამუშაოების წარმოება შეათანხმეთ კომუნიკაციების წარმომადგენლებთან

ქს	საცხ. სახლი
ას	არასაცხ. სახლი
	ხის ღობე
	ქვის ღობე
	ქვის კედელი
	ელ. გადამცემი ბაზი
	სატრანსფორმატორო ჯიხური
	ხეები
	შარდული
შენობა-ნაგებობა	შენობა-ნაგებობა
	ბენზოგასამართი
	შლატე
ტრანსფ.	ტრანსფორმატორი
	ბარე ბანაობა
	სამეთვალყურეო ჯიხი
	ტაქეომეტრიული სიმაღლის პორიზ.
	აღების სიმაღლის საშუალო პორიზ.
	რკინიგზა

პირობითი აღნიშვნები

წ	წყალგაყვანილობა	GAS	გაზი
კ	კანალიზაცია		ელ. ძაბვები
სნ	სანიაღვრე	გთ	გათბობა
კბ	კაშხირბაბმულობა		დრენაჟი

შპს „შარბი"		
დირექტორი		გ. ბეჭაშვილი
შემსრულებელი		გ. ბეჭაშვილი
დამკვეთი		შ.პ.ს. "იქს-სტილი +"
მ. 1:500		01.07.2018

