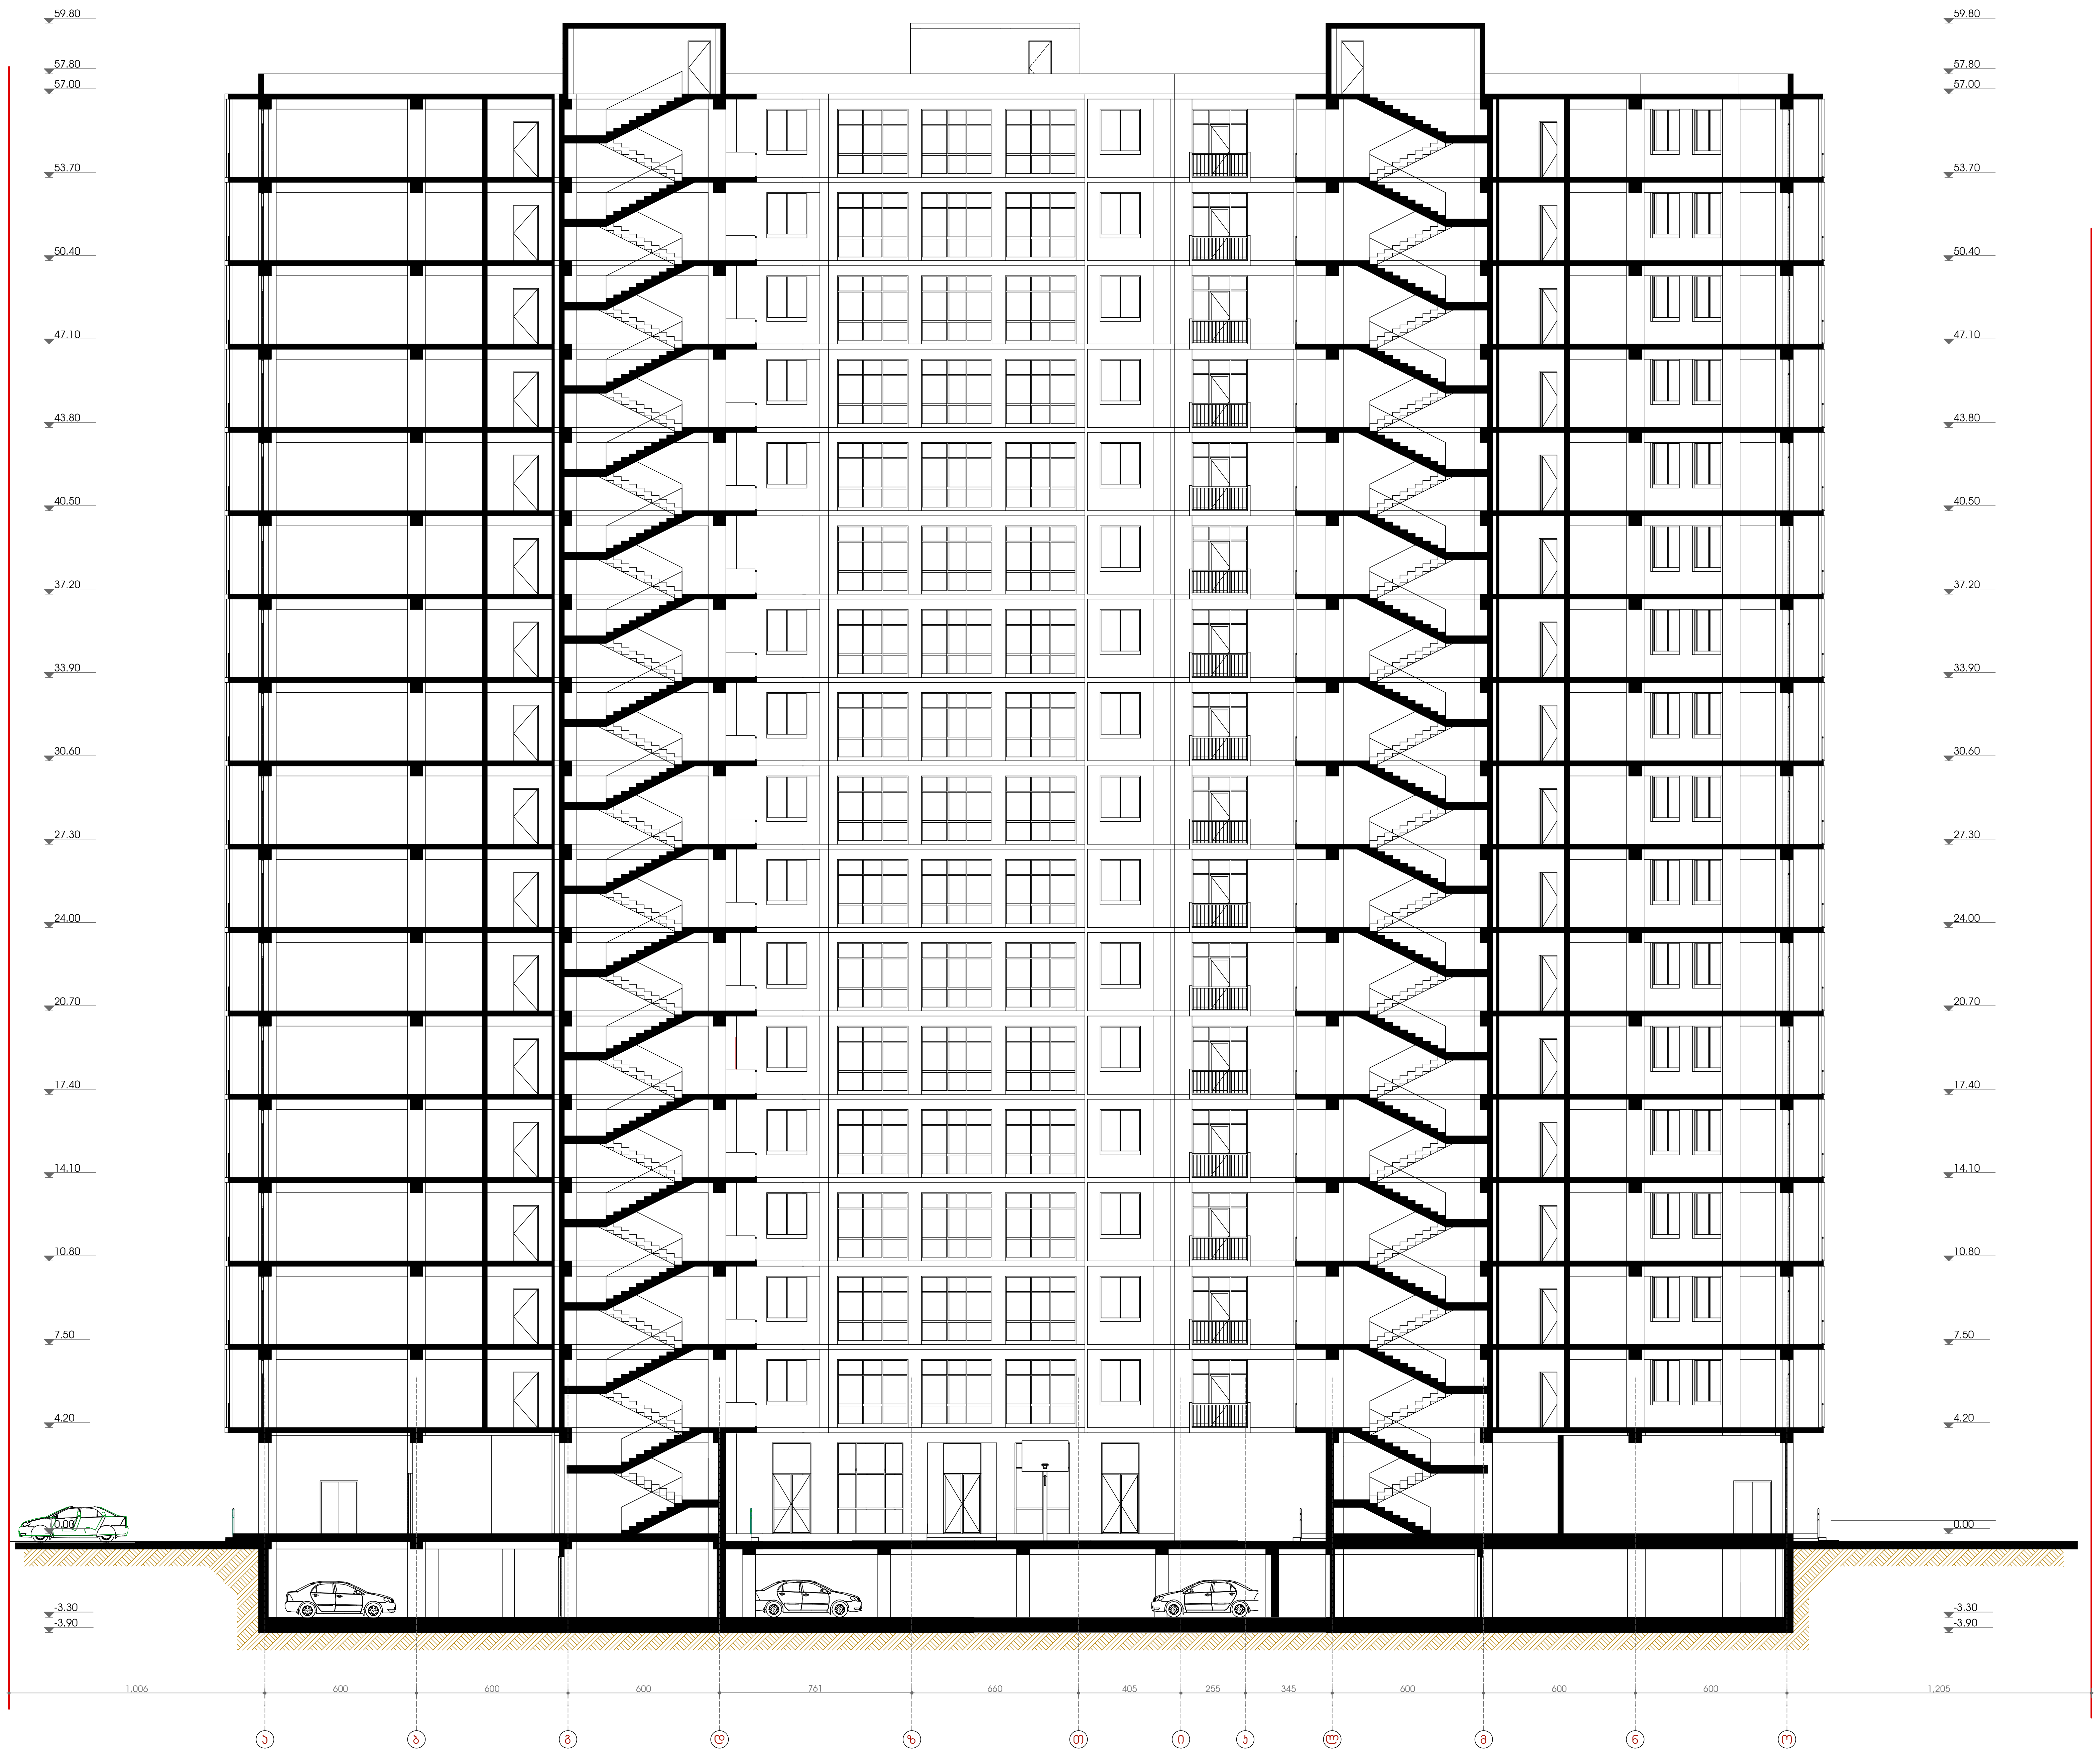

ქ. თბილისი, ჩაჩავას ქუჩა № 2-4-6-8-10-12
ნაკვეთი №01.13.02.004.053

მრავალბინიანი საცხოვრებელი სახლის კორექტირებული პროექტი

ჭრილი 1-1, მ 1:200

ფორმატი A-2	თბილისი-2017 დაკვეთა №	

ექსპლიკაცია

პირობითი ნიშნები

- ღერძის ხაზი
- ჭრილის ხაზი
- საკადასტრო საზღვარი
- 3.10 — ნიშნული
- 0.00 — იატაკის ნიშნული

შენიშვნები

1. ბლოკი "ა", ბლოკი "ბ" და ბლოკი "გ" არიან 2007 წლის სექტემბერში დაწყებული და დაუსრულებელი ობიექტები
2. ბლოკი "დ" არის ახალ საპროექტო ობიექტი
3. შენობის 0.00 ნიშნული შეესაბამება აბსოლიტურ ნიშნულს 426.50

დამკვეთი:

მისამართი:

ქ. თბილისი, ჩაჩავას ქუჩა № 2-4-6-8-10-12
ნაკვეთი №01.13.02.004.053

პრ. სახელწოდება:

მრავალბინიანი საცხოვრებელი სახლის კორექტირებული პროექტი

თანამდებობა	გვარი	ხელმოწერა	თარიღი
დირექტორი	ი. ნარმანია		
პრ. მთ.არქიტექტორი	ზ. მათიაშვილი		
პრ. ავტორი	ზ. მათიაშვილი		
	ლ. მათიაშვილი		
შემსრულა	ლ. მათიაშვილი		

სამშენებლო მოდული კომპანია

მასშტაბი		ნახაზი:
თარიღი	2017	

სტადია	ფურცელი	ფურცლები
პ.		
















