დირექტორი	პ. ჯაფარიძე	შპს "არდ ჯგუფი"
არქიტექტორი	პ. ჯაფარიძე	აკურის ქ. №33
კონსტრუქტორი	ბ. ცოფაია	კორექტირებული პროექტი არქიტექტურული ნაწილი
შესრულა		V სართულის გეგმა სიმაღლის ანგარიშით

დამკვეთი

შუქრი კაკაურიძე პ/ნ 01019009108
ი.მ.ს. "აკურის №27, 29, 33
ალმასიანის №34, 40, 42, 46"

მ-ბი	სტადია	ფ. №	რაოდ.
1:200	არქ. პრო.	12	
2018 წ.			

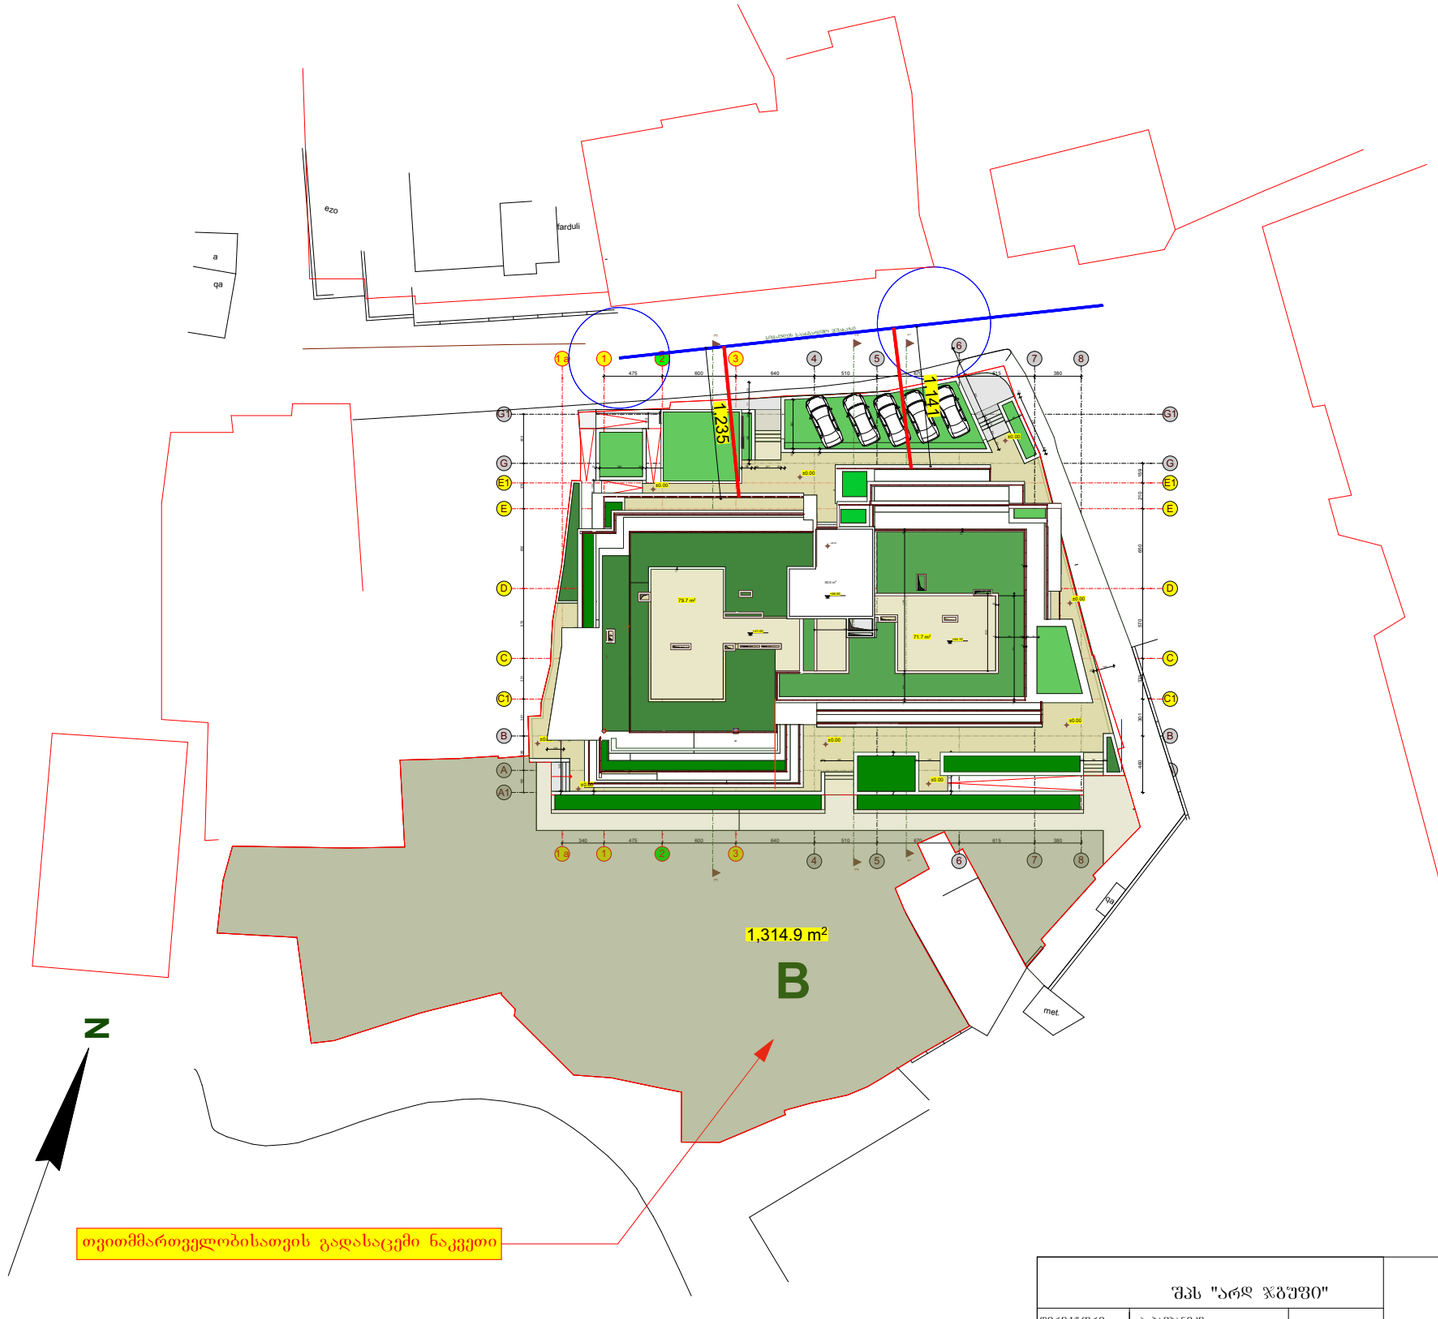

შპს "არდ ჯგუფი"			აკურის ქ. №33	დამკვეთი შუძრი კაკაურიძე პ/ნ 01019009108 ი.მ.ს. "აკურის №27, 29, 33 ალვახიანის №34, 40, 42, 46"			
დირექტორი	ა. ჯავახიძე		კორექტირებული პროექტი არქიტექტურული ნაწილი	მ-ბი	სტადია	ფ. №	რაოდ.
არქიტექტორი	ა. ჯავახიძე			1:100	არქ. პრო.	2	
კონსტრუქტორი	ბ. ცოფაია		გენგეგმა საპროექტო სიმაღლის ანგარიში				
				2018 წ.			
შესრულა							

GSPublisherEngine 0.0.100.100

G1 G E D C C1 B A A1

1,141

3,803

400 370 650 570 331 301 280 180

დაშვებული სიმაღლე= 38.03 მ საანგარიშო შუახაზი
არქ.
პრო.

პ. ჭავჭანიძე მ-ბი სტადია

1:200

გ. ცომაია

დირექტორი

ჭრილი 1-1
სიმაღლის საანგარიშო სქემა

აკურის ქ. #33

რაოდ.

2018 w.

შეასრულა

პრ.მთ.არქ. კორექტირებული პროექტი ფ. # არქიტექტურული ნაწილი

პ. ჭავჭანიძე

შპს "არდ ჯგუფი"

კონსტრუქტორი

დამკვეთი

შუქრი კაკაურიძე პ/ნ 01019009108
ი.მ.ა. "აკურის #27, 29, 33
ალმასიანის #34, 40, 42, 46"

28

+0.00

+4.50

+8.00

+11.30

+14.60

+17.90

+21.20

+24.50

+27.80

+31.10

+34.40

+37.70

+41.00

+44.10

+45.20

-3.05

-6.10

+0.00

+4.50

+8.00

+11.30

+14.60

+17.90

+21.20

+24.50

+27.80

+31.10

+34.40

+37.70

+41.00

+44.10

+45.20

+46.90

-3.05

-6.10

-0.95 -1.17

+45.70

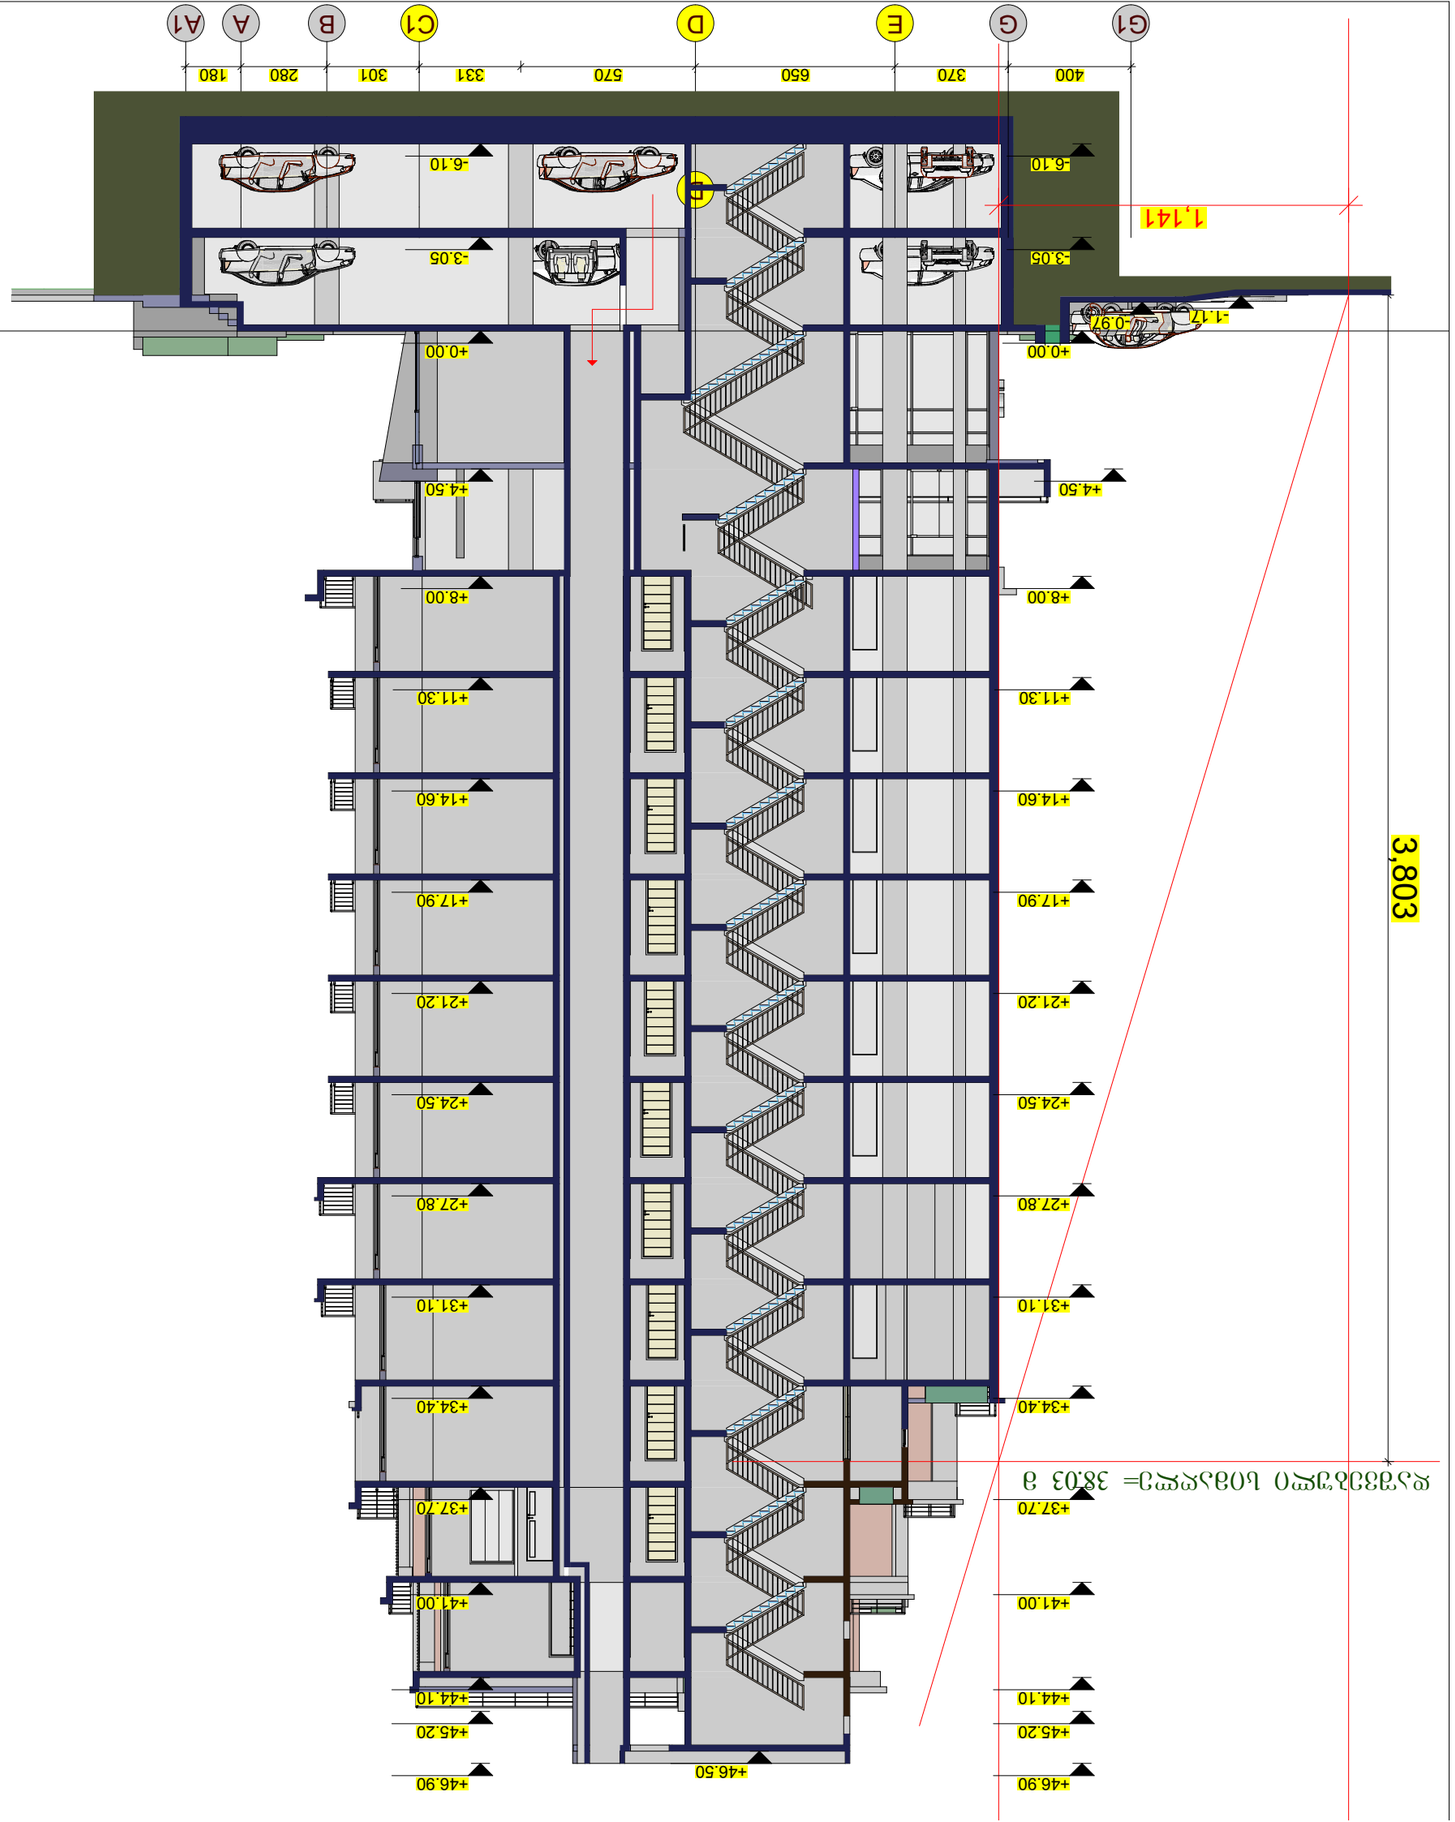

GSPublisherEngine 0.0.100.100

E

D

D C1 B A A1

400 370 650 570 331 301 280 180

-0.97 -1.17

3,803

არქ.
პრო.

პ. ჭავჭანიძე მ-ბი სტადია

1:200

გ. ცომაია

დირექტორი

ჭრილი 2-2
სიმაღლის საანგარიშო სქემა

აკურის ქ. #33

რაოდ.

2018 w.

შეასრულა

პრ.მთ.არქ. კორექტირებული პროექტი ფ. # არქიტექტურული ნაწილი

პ. ჭავჭანიძე

შპს "არდ ჯგუფი"

კონსტრუქტორი

დამკვეთი

შუქრი კაკაურიძე პ/ნ 01019009108
ი.მ.ა. "აკურის #27, 29, 33
ალმასიანის #34, 40, 42, 46"

29

G1 G

+0.00

+4.50

+8.00

+11.30

+14.60

+17.90

+21.20

+24.50

+27.80

+31.10

+34.40

+37.70

+41.00

+44.10

+45.20

+46.90

-3.05

-6.10

+0.00

+4.50

+8.00

+11.30

+14.60

+17.90

+21.20

+24.50

+27.80

+31.10

+34.40

+37.70

+41.00

+44.10

+45.20

+46.90

-3.05

-6.10

1,141

+46.50

დაშვებული სიმაღლე= 38.03 მ

დაშვებული სიმაღლე= 41.16 მ

4,116


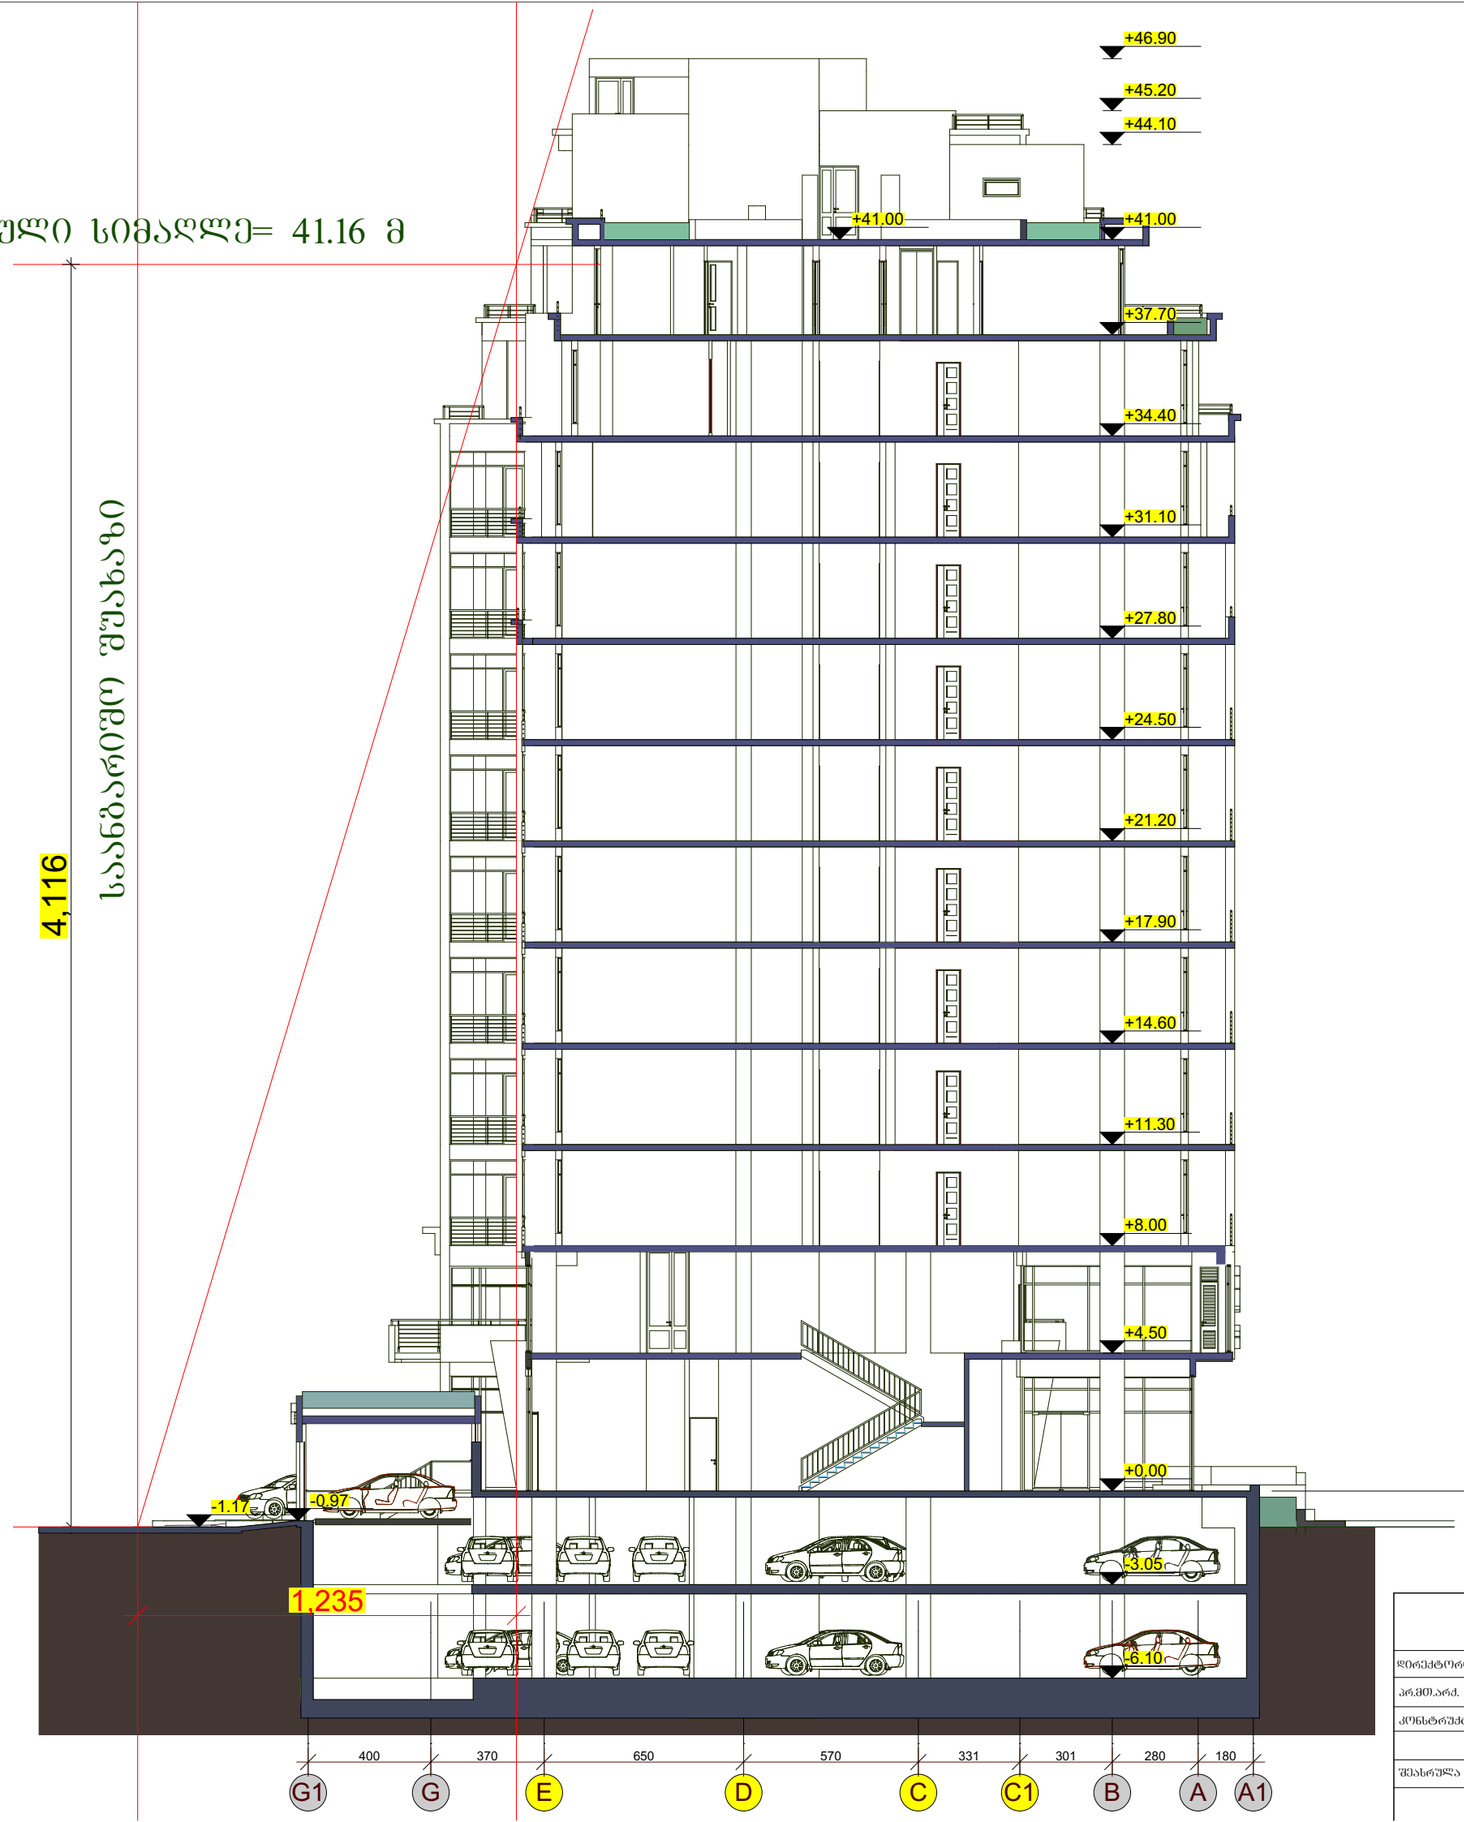

შპს "არდ ჯგუფი"			აკურის ქ. №33	დამკვეთი შუქრი კაკაურიძე პ/ნ 01019009108 ი.მ.პ. "აკურის №27, 29, 33 ალმასიანის №34, 40, 42, 46"			
დირექტორი	პ. ჯავჯანიძე						
არქიტექტორი	პ. ჯავჯანიძე		კორექტირებული პროექტი არქიტექტურული ნაწილი	მ-ბი	სტადია	ფ. №	რაოდ.
კონსტრუქტორი	ბ. ცოფაია			1:200	არქ. პრო.	30	
შესრულა			ჭრილი 1-1 სიმაღლის საანგარიშო სქემა	2018 წ.			