
WWW.ARCHAREA.GE

ავტოფარეხის გეგმა -3.30 ნიშნულზე (ბლოკი 5/6)

მ. 1:150

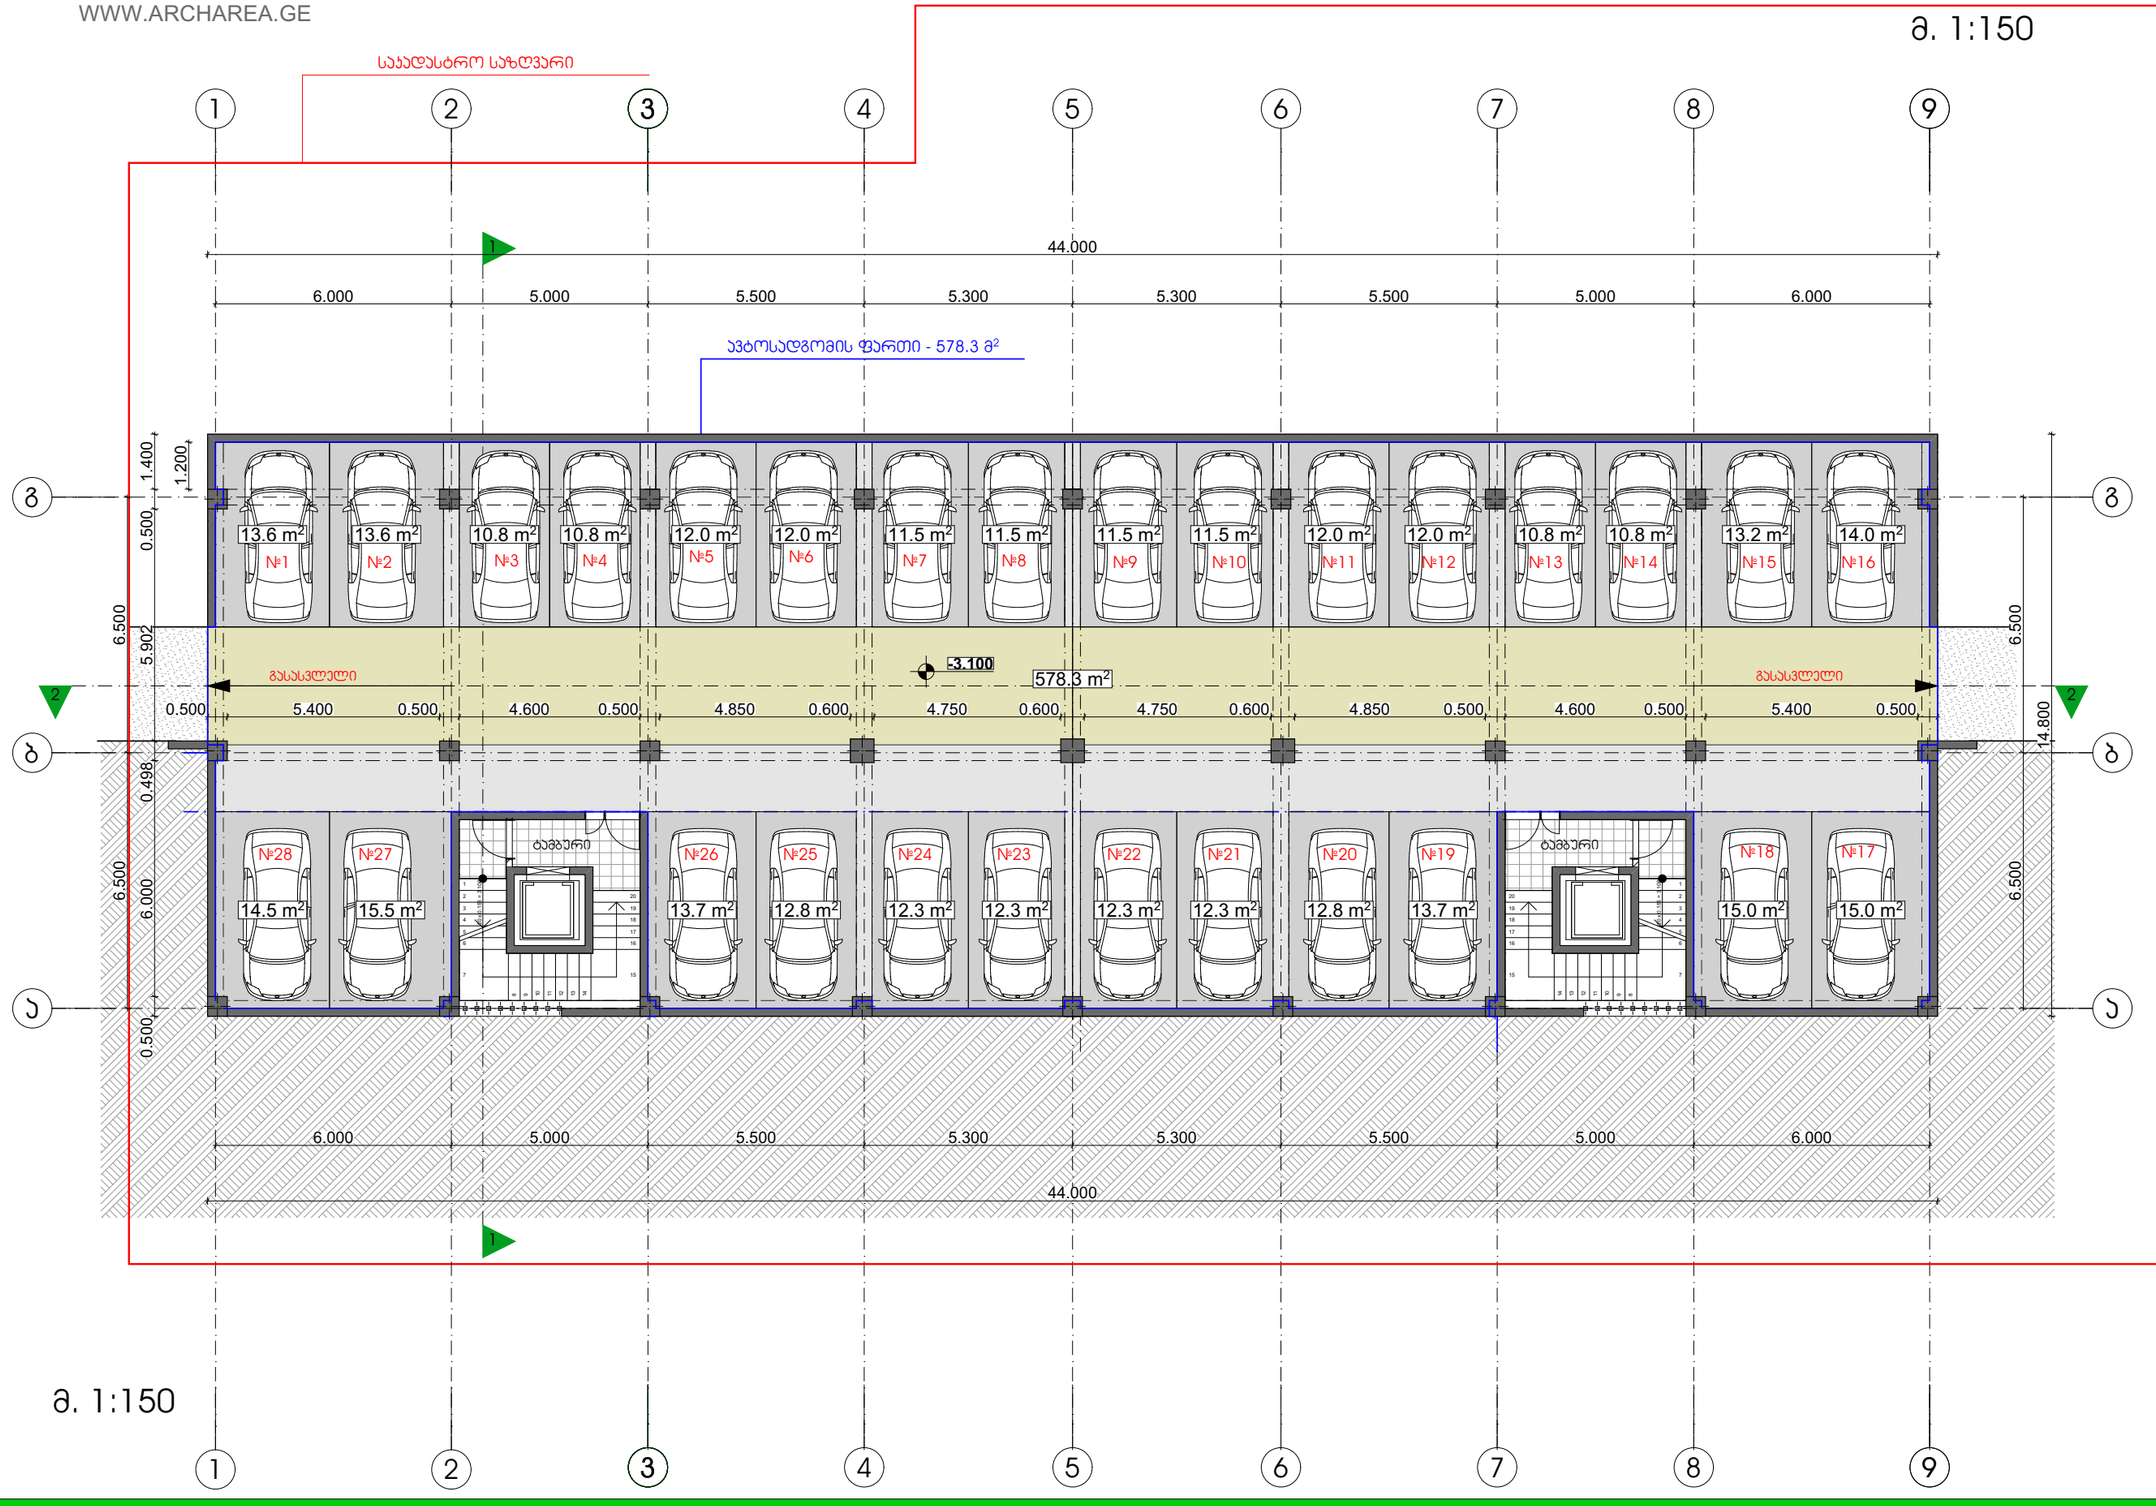

მ. 1:150

ქუთაისი 2016 წ

დაკვეთა № 1	ფორმატი A3

ექსპლიკაცია

1	ჰოლი
2	საერთო ოთახი
3	საძილე ოთახი
4	სამზარეულო
5	სან. კვანძი
6	აივანი/ტერასა

პირობითი ნიშნები:

საკადასტრო საზღვარი

ჭრილის ხაზი

არქიტექტურული ნიშნული

შენიშვნები:

1. ნახაზზე ზომები მოცემულია მილიმეტრებში

2. ნახაზის ყველა ცვლილება მშენებლობისას შეთანხმებული უნდა იყოს ავტორთან

დამკვეთი: სვეტი ჯგუფი

მისამართი: ჭყონდიდელის ქ. № 22

თანამდებობა	გვარი	ხელმოწერა
დირექტორი	ზ. ჯამლაძე	
ჯრ. ავტორი	ზ. ჯამლაძე	
ჯრ. ავტორი	გ.გეგელაშვილი	
დაამუშავა	ნ. ნიჟარიანი	
შეამოწმა	გ.გეგელაშვილი	

პირველი სართულის გეგმა

სტადია	ფურცელი	ფურცლები
პროექტი	ა - 1	10


მასშტაბი 1: 150	თარიღი 26.03.2016
საპროექტო ლოგო	მისამართი

ქ. თბილისი
ჭყონდიდელის ქ. №22
ს/კ 412706610
ტელ: 595 44 20 20
www.archarea.ge

პირველი სართულის გეგმა +0.00 ნიშნულზე (ბლოკი 5/6)

WWW.ARCHAREA.GE

მ. 1:150

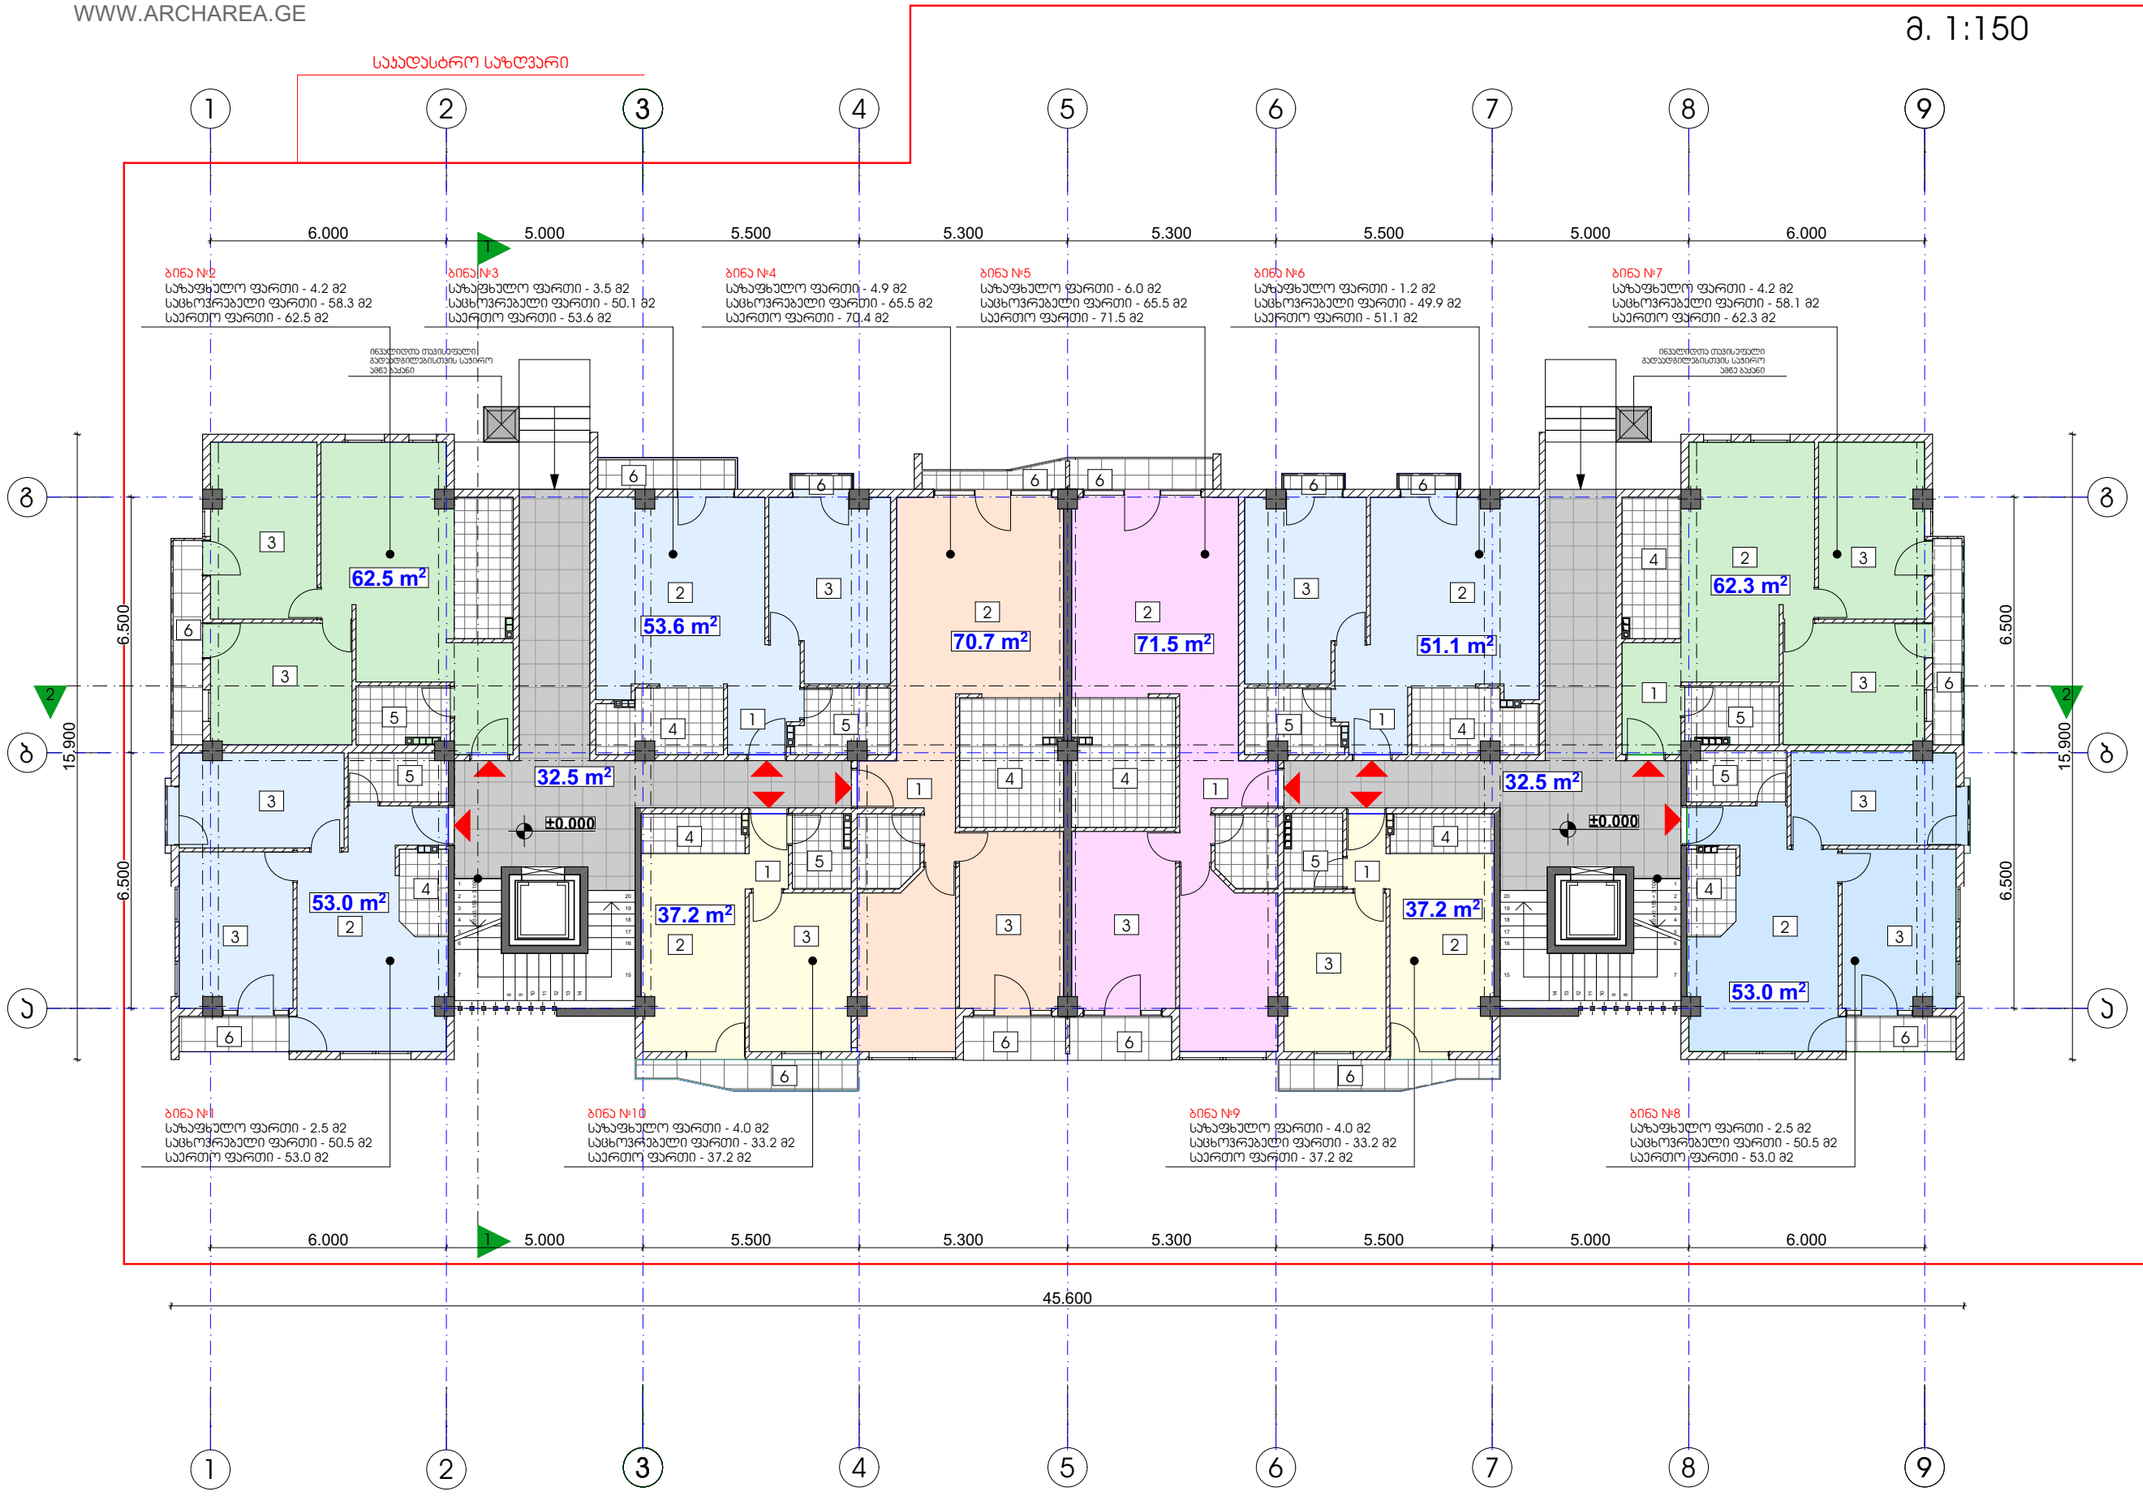

ქუთაისი 2016 წ

დაკვეთა № 1 | ფორმატი A3

ექსპლიკაცია

1	ჰოლი
2	საერთო ოთახი
3	საძილე ოთახი
4	სამზარეულო
5	სან. კვანძი
6	აივანი/ტერასა

პირობითი ნიშნები:

საპროექტო საზღვარი

ჭრილის ხაზი

არქიტექტურული ნიშნული

შენიშვნები:

1. ნახაზზე ზომები მოცემულია მილიმეტრებში

2. ნახაზის ყველა ცვლილება მშენებლობისას შეთანხმებული უნდა იყოს ავტორთან

დამკვეთი: სვეტი ჯგუფი

მისამართი: ჭყონდიდელის ქ. № 22

თანამდებობა	გვარი	ხელმოწერა
დირექტორი	ზ. ჯამლაძე	
ჯრ. ავტორი	ზ. ჯამლაძე	
ჯრ. ავტორი	გ.გეგელაშვილი	
დაამუშავა	ნ. ნიჟარიანი	
შეამოწმა	გ.გეგელაშვილი	

პირველი სართულის გეგმა

სტადია	ფურცელი	ფურცლები
პროექტი	ა - 2	10

მასშტაბი 1: 150 | თარიღი 26.12.2016


საპროექტო ლოგო | მისამართი

ქ. თბილისი
ჭყონდიდელის ქ. №22
ს/კ 412706610
ტელ: 595 44 20 20
www.archarea.ge

მეორე სართულის გეგმა +3.30 ნიშნულზე (ბლოკი 5/6)

WWW.ARCHAREA.GE

მ. 1:150

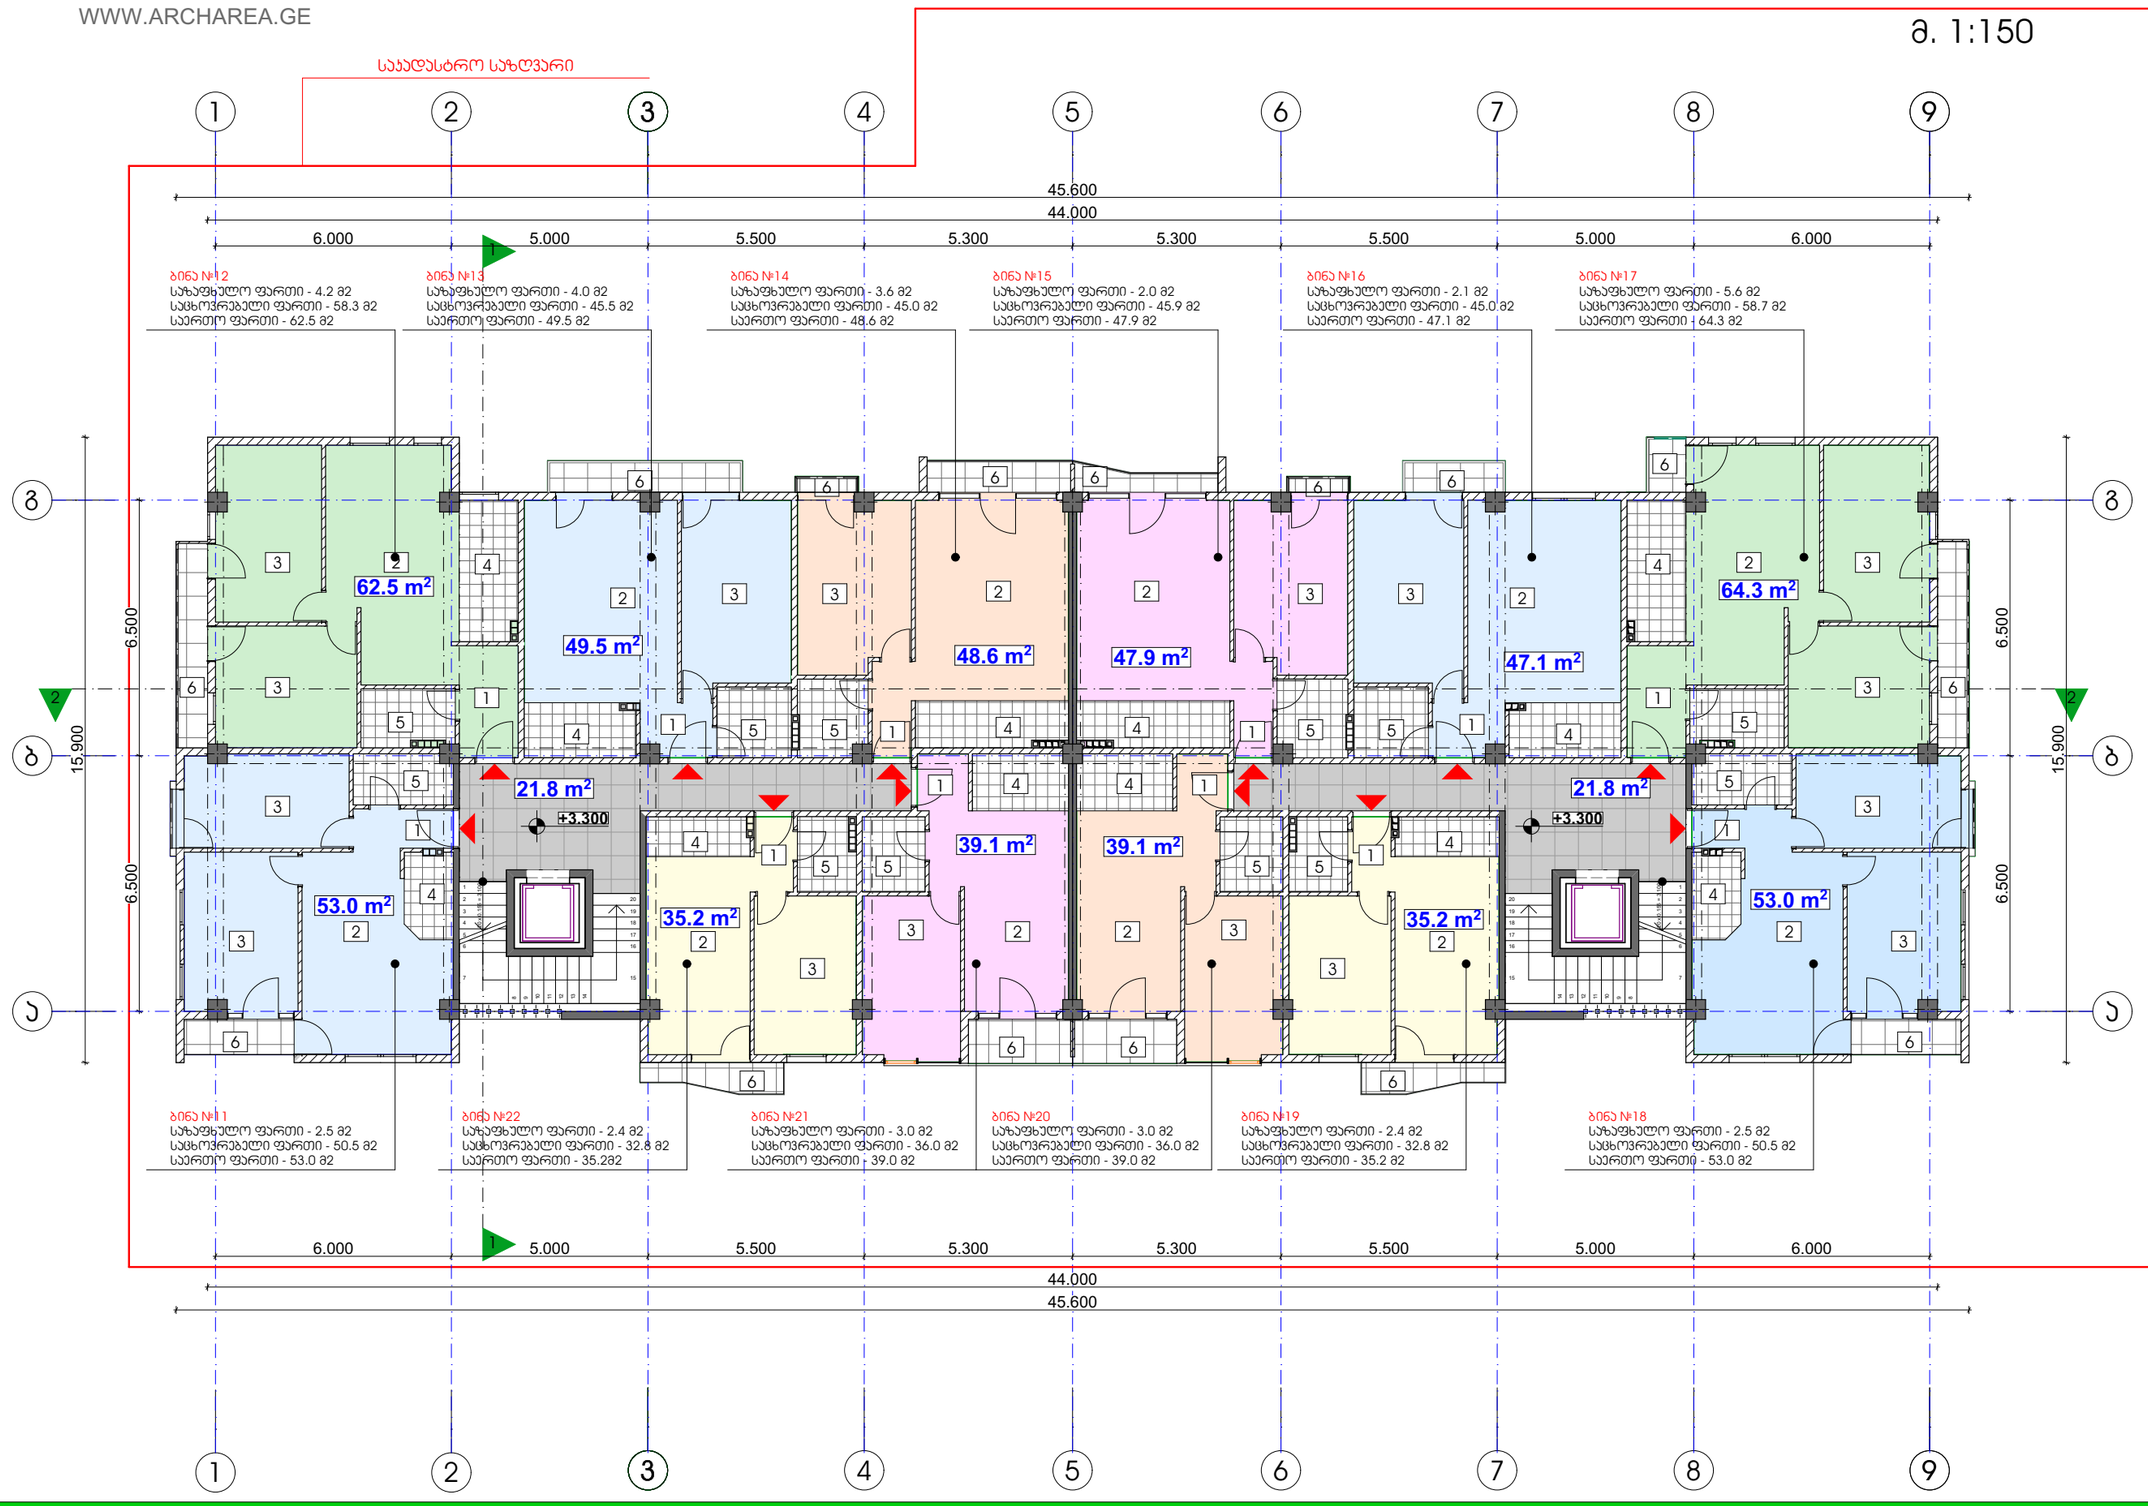

ექსპლიკაცია

1	ჰოლი
2	საერთო ოთახი
3	საძილე ოთახი
4	სამზარეულო
5	სან. კვანძი
6	აივანი/ტერასა

პირობითი ნიშნები:

საკადასტრო საზღვარი

ჭრილის ხაზი

არქიტექტურული ნიშნული

შენიშვნები:

1. ნახაზზე ზომები მოცემულია მილიმეტრებში
2. ნახაზის ყველა ცვლილება მშენებლობისას მეთანხმებული უნდა იყოს ავტორთან

დამკვეთი: სვეტი ჯგუფი

მისამართი: ჭყონდიდელის ქ. № 22

თანამდებობა	გვარი	ხელმოწერა
დირექტორი	ზ. აბაშაძე	
ჯრ. ავტორი	ზ. აბაშაძე	
ჯრ. ავტორი	გ.გეგელაშვილი	
დამეშვა	ნ. ნიბერიანი	
მეამოწმა	გ.გეგელაშვილი	

პირველი სართულის გეგმა

სტადია	ფურცელი	ფურცლები
პროექტი	ა - 3	10

მასშტაბი	თარიღი
1: 150	26.12.2016
პროექტის ლოგო	მისამართი

ქ. თბილისი
ჭყონდიდელის ქ. №22
ს/ნ 412706610
ტელ: 595 44 20 20
www.archarea.ge


ქუთაისი 2016 წ

დაკვეთა № 1 | ფორმატი A3

მესამე სართულის გეგმა +6.60 ნიშნულზე (ბლოკი 5/6)

WWW.ARCHAREA.GE

მ. 1:150

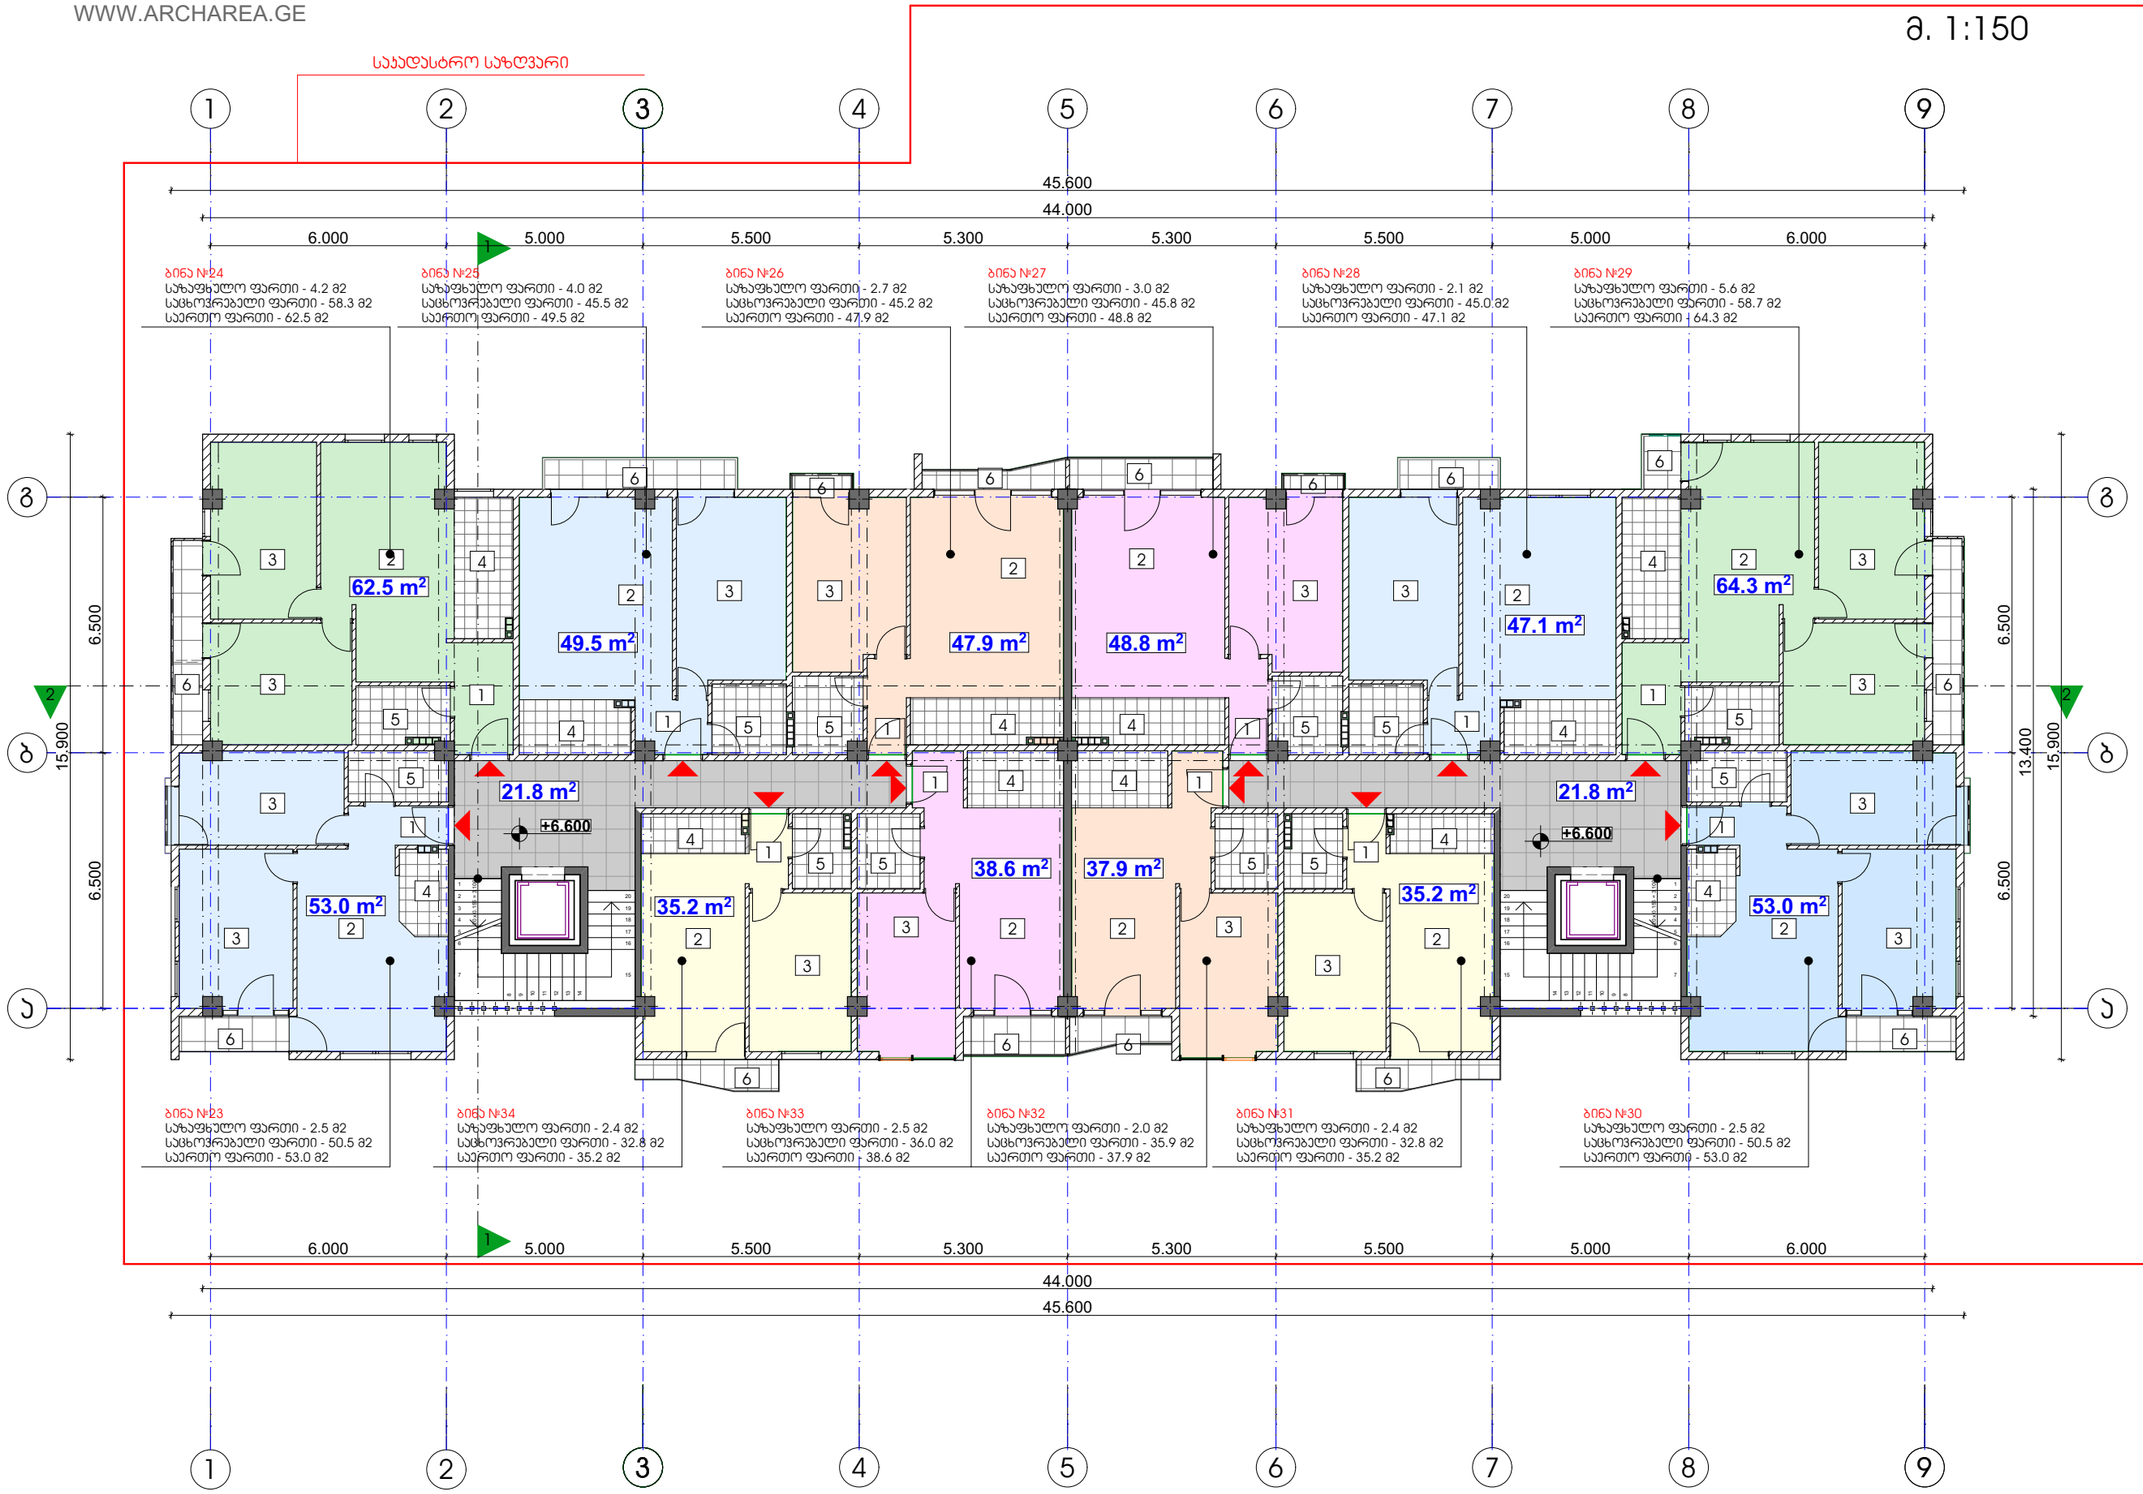

ქუთაისი 2016 წ

დაკვეთა № 1	ფორმატი A3

ექსპლიკაცია

1	ჰოლი
2	საერთო ოთახი
3	საძილე ოთახი
4	სამზარეულო
5	სან. კვანძი
6	აივანი/ტერასა

პირობითი ნიშნები:

საკადასტრო საზღვარი

ჭრილის ხაზი

არქიტექტურული ნიშნული

შენიშვნები:

1. ნახაზზე ზომები მოცემულია მილიმეტრებში

2. ნახაზის ყველა ცვლილება მშენებლობისას შეთანხმებული უნდა იყოს პატრონთან

დამკვეთი: სვეტი ჯგუფი

მისამართი: ჯყონდიდელის ქ. № 22

თანამდებობა	გვარი	ხელმოწერა
დირექტორი	ზ. პამლაძე	
პრ. პატრონი	ზ. პამლაძე	
პრ. პატრონი	გ.გეგელაშვილი	
დამპროექტებელი	ნ. ნიბერიანი	
მთავარი	გ.გეგელაშვილი	

პირველი სართულის გეგმა

სტადია	ფურცელი	ფურცლები
პროექტი	პ - 4	10


მასშტაბი	თარიღი
1: 150	26.12.2016
პროექტის ლოგო	მისამართი

ქ. თბილისი
ჯყონდიდელის ქ. №22
ს/კ 412706610
ტელ: 595 44 20 20
www.archarea.ge

მეოთხე სართულის გეგმა +9.90 ნიშნულზე (ბლოკი 5/6)

WWW.ARCHAREA.GE

მ. 1:150

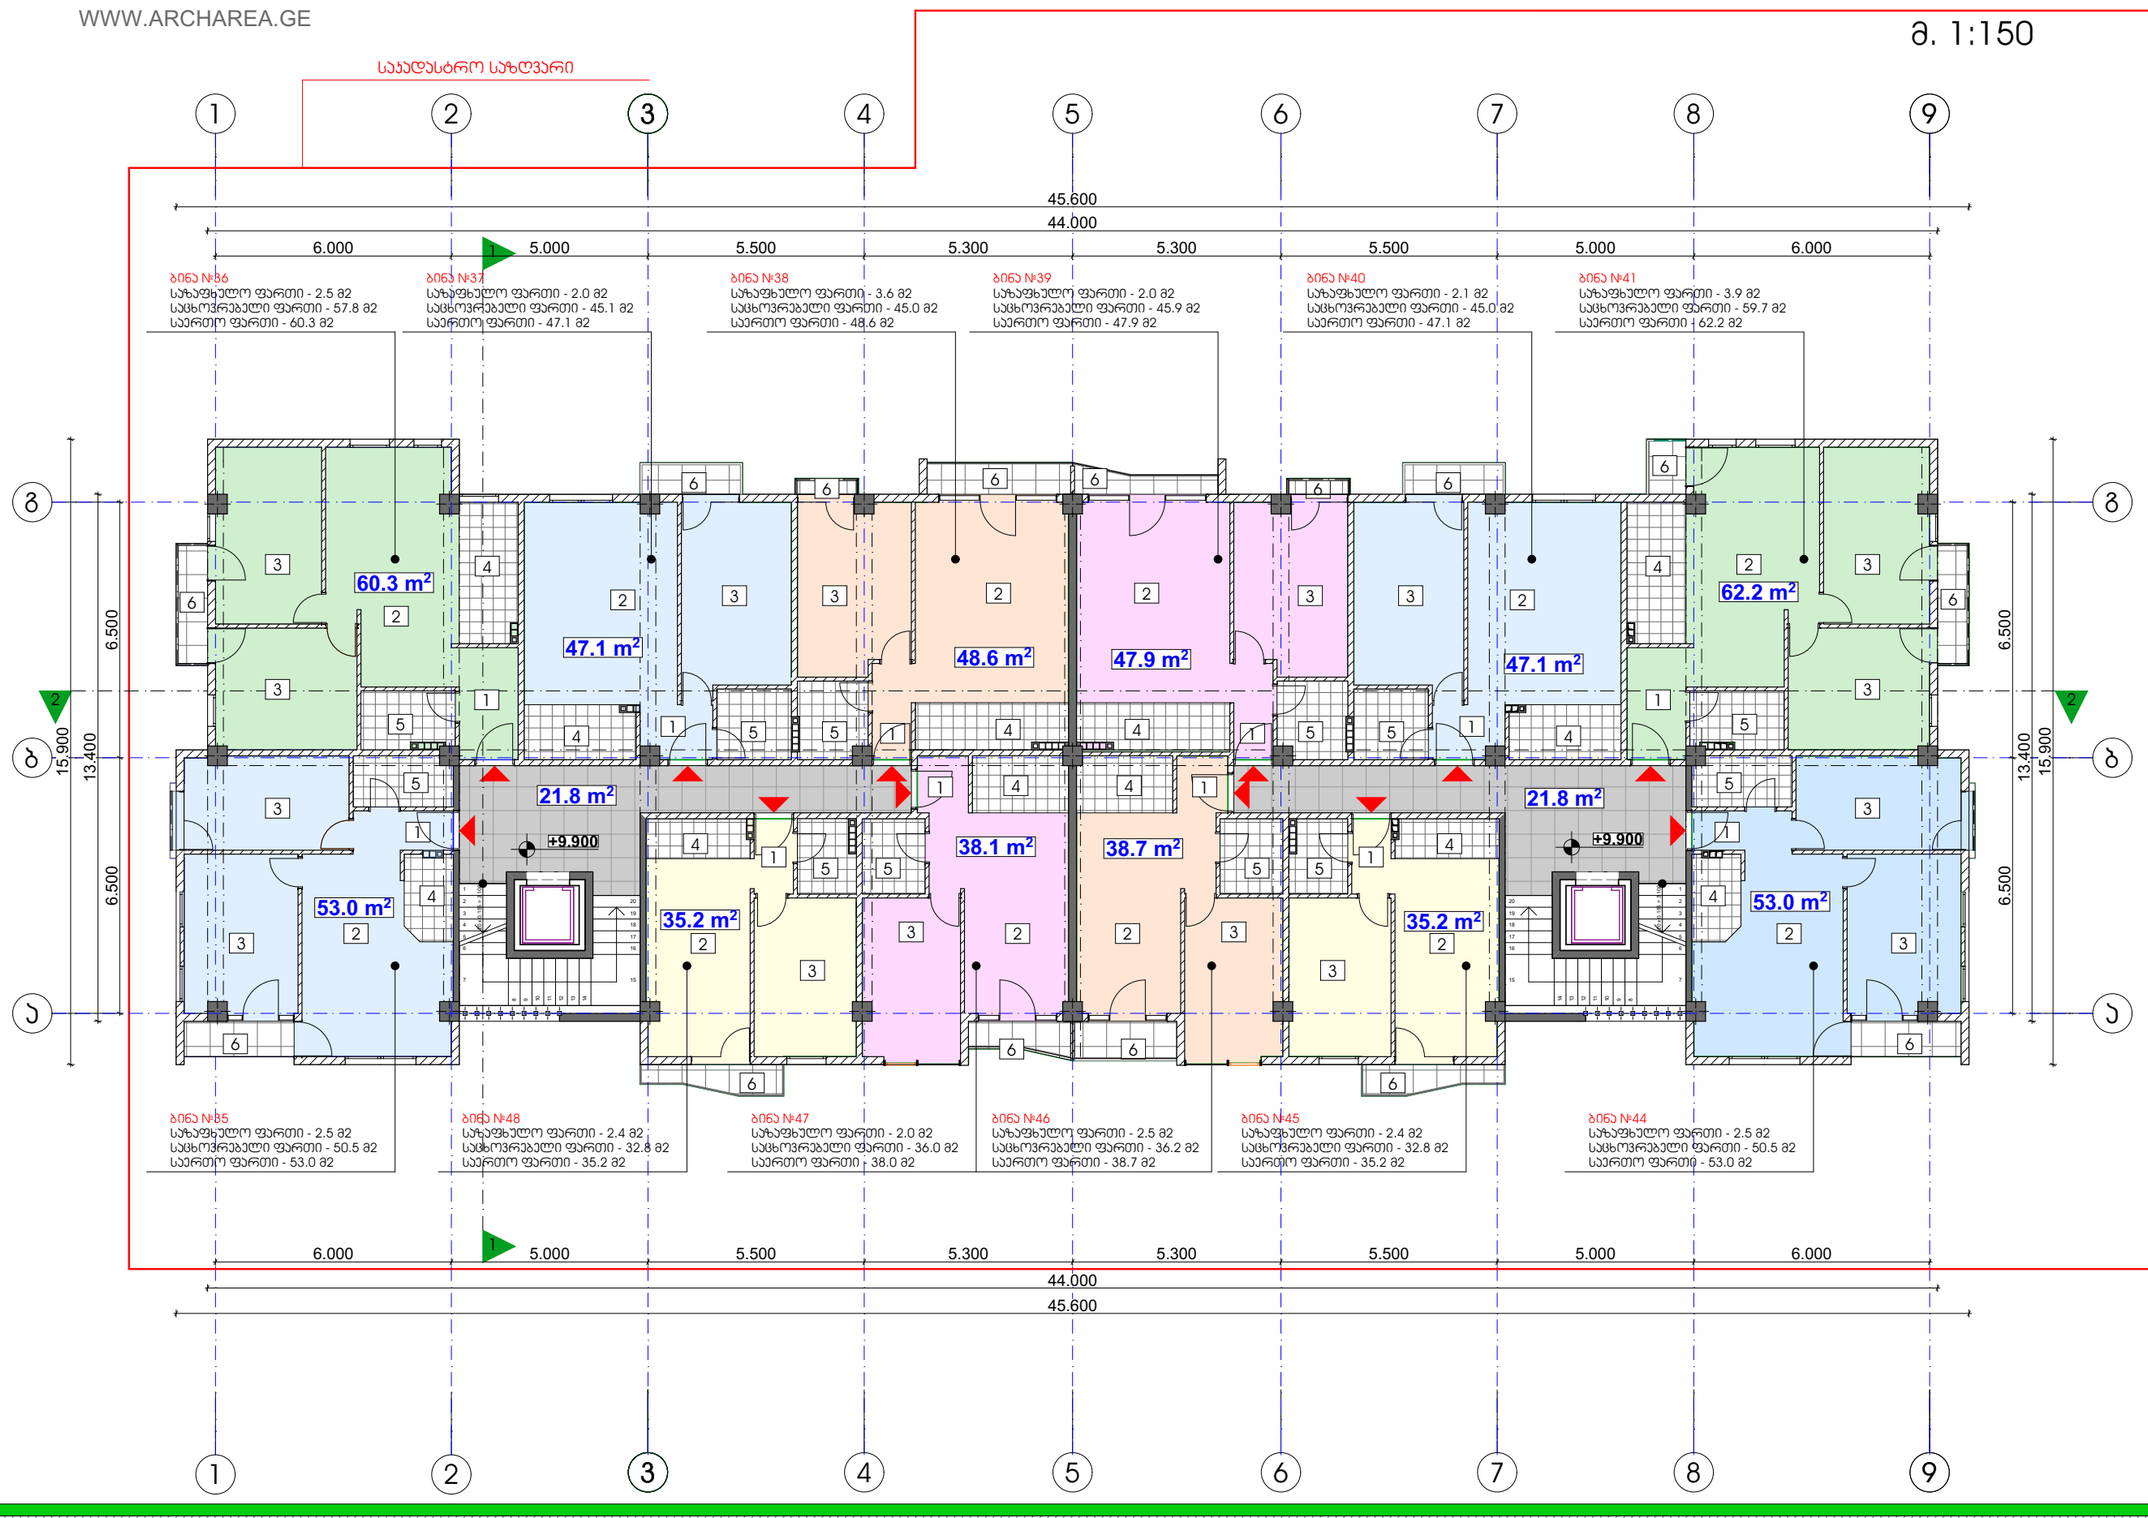

ექსპლიკაცია

1	ჰოლი
2	საერთო ოთახი
3	საძილე ოთახი
4	სამზარეულო
5	სან. კვანძი
6	აივანი/ტერასა

პირობითი ნიშნები:

საკადასტრო საზღვარი

ჭრილის ხაზი

არქიტექტურული ნიშნული

შენიშვნები:

1. ნახაზზე ზომები მოცემულია მილიმეტრებში
2. ნახაზის ყველა ცვლილება მშენებლობისას შეთანხმებული უნდა იყოს ავტორთან

დამკვეთი: სვეტი ჯგუფი

მისამართი: ჭყონდიდელის ქ. № 22

თანამდებობა	გვარი	ხელმოწერა
დირექტორი	ზ. ალფაძე	
ჯრ. ავტორი	ზ. ალფაძე	
ჯრ. ავტორი	გ.გეგელაშვილი	
დაამუშავა	ნ. ნიჟარიანი	
შეამოწმა	გ.გეგელაშვილი	

პირველი სართულის გეგმა

სტადია	ფურცელი	ფურცლები
პროექტი	ა - 5	10

მაშტაბი	თარიღი
1: 150	26.12.2016

საპროექტოს ლოგო | მისამართი

ქ. თბილისი
ჭყონდიდელის ქ. №22
ს/კ 412706610
ტელ: 595 44 20 20
www.archarea.ge

ქუთაისი 2016 წ

დაკვეთა № 1 | ფორმატი A3

მეხუთე სართულის გეგმა +13.20 ნიშნულზე (ბლოკი 5/6)

WWW.ARCHAREA.GE

მ. 1:150

საკადასტრო საზღვარი

ბინა №50
საზაფხულო ფართი - 3.9 მ2
საცხოვრებელი ფართი - 58.1 მ2
საერთო ფართი - 62.0 მ2

ბინა №51
საზაფხულო ფართი - 2.0 მ2
საცხოვრებელი ფართი - 45.1 მ2
საერთო ფართი - 47.1 მ2

ბინა №52
საზაფხულო ფართი - 2.7 მ2
საცხოვრებელი ფართი - 45.0 მ2
საერთო ფართი - 47.7 მ2

ბინა №53
საზაფხულო ფართი - 3.6 მ2
საცხოვრებელი ფართი - 45.2 მ2
საერთო ფართი - 48.8 მ2

ბინა №54
საზაფხულო ფართი - 2.1 მ2
საცხოვრებელი ფართი - 45.0 მ2
საერთო ფართი - 47.1 მ2

ბინა №55
საზაფხულო ფართი - 3.9 მ2
საცხოვრებელი ფართი - 58.2 მ2
საერთო ფართი - 62.1 მ2

ბინა №49
საზაფხულო ფართი - 2.5 მ2
საცხოვრებელი ფართი - 50.5 მ2
საერთო ფართი - 53.0 მ2

ბინა №60
საზაფხულო ფართი - 2.4 მ2
საცხოვრებელი ფართი - 32.8 მ2
საერთო ფართი - 35.2 მ2

ბინა №59
საზაფხულო ფართი - 2.5 მ2
საცხოვრებელი ფართი - 36.0 მ2
საერთო ფართი - 38.6 მ2

ბინა №58
საზაფხულო ფართი - 2.0 მ2
საცხოვრებელი ფართი - 35.9 მ2
საერთო ფართი - 37.9 მ2

ბინა №57
საზაფხულო ფართი - 2.4 მ2
საცხოვრებელი ფართი - 32.8 მ2
საერთო ფართი - 35.2 მ2

ბინა №56
საზაფხულო ფართი - 2.5 მ2
საცხოვრებელი ფართი - 50.5 მ2
საერთო ფართი - 53.0 მ2

62.0 m² | 47.1 m² | 47.7 m² | 48.8 m² | 47.1 m² | 62.1 m²
21.8 m² +13.200 | 21.8 m² +13.200
53.0 m² | 35.2 m² | 38.6 m² | 37.9 m² | 35.2 m² | 53.0 m²

6.000 | 5.000 | 5.500 | 5.300 | 5.300 | 5.500 | 5.000 | 6.000
45.600
44.000
6.500 | 15.900 | 13.400

ექსპლიკაცია

1	ჰოლი
2	საერთო ოთახი
3	საძილე ოთახი
4	სამზარეულო
5	სან. კვანძი
6	აივანი/ტერასა

პირობითი ნიშნები:

საკადასტრო საზღვარი

ჭრილის ხაზი

არქიტექტურული ნიშნული

შენიშვნები:

1. ნახაზზე ზომები მოცემულია მილიმეტრებში
2. ნახაზის ყველა ცვლილება მშენებლობისას შეთანხმებული უნდა იყოს პატრონთან

დამკვეთი: სვეტი ჯგუფი

მისამართი: ჭყონდიდელის ქ. № 22

თანამდებობა	გვარი	ხელმოწერა
დირექტორი	ზ. აბაშაძე	
პრ. პატრონი	ზ. აბაშაძე	
პრ. პატრონი	გ.გეგელიაშვილი	
დაამუშავა	ნ. ნიბერიანი	
შეამოწმა	გ.გეგელიაშვილი	

პირველი სართულის გეგმა

სტადია	ფერცელი	ფერცლები
პროექტი	ა - 6	10

მასშტაბი	თარიღი
1: 150	26.12.2016
პროექტის ლოგო	მისამართი

ქ. თბილისი
ჭყონდიდელის ქ. №22
ს/კ 412706610
ტელ: 595 44 20 20
www.archarea.ge


ქუთაისი 2016 წ

დაკვეთა № 1 | ფორმატი A3

მეექვსე სართულის გეგმა +16.50 ნიშნულზე (ბლოკი 5/6)

WWW.ARCHAREA.GE

მ. 1:150

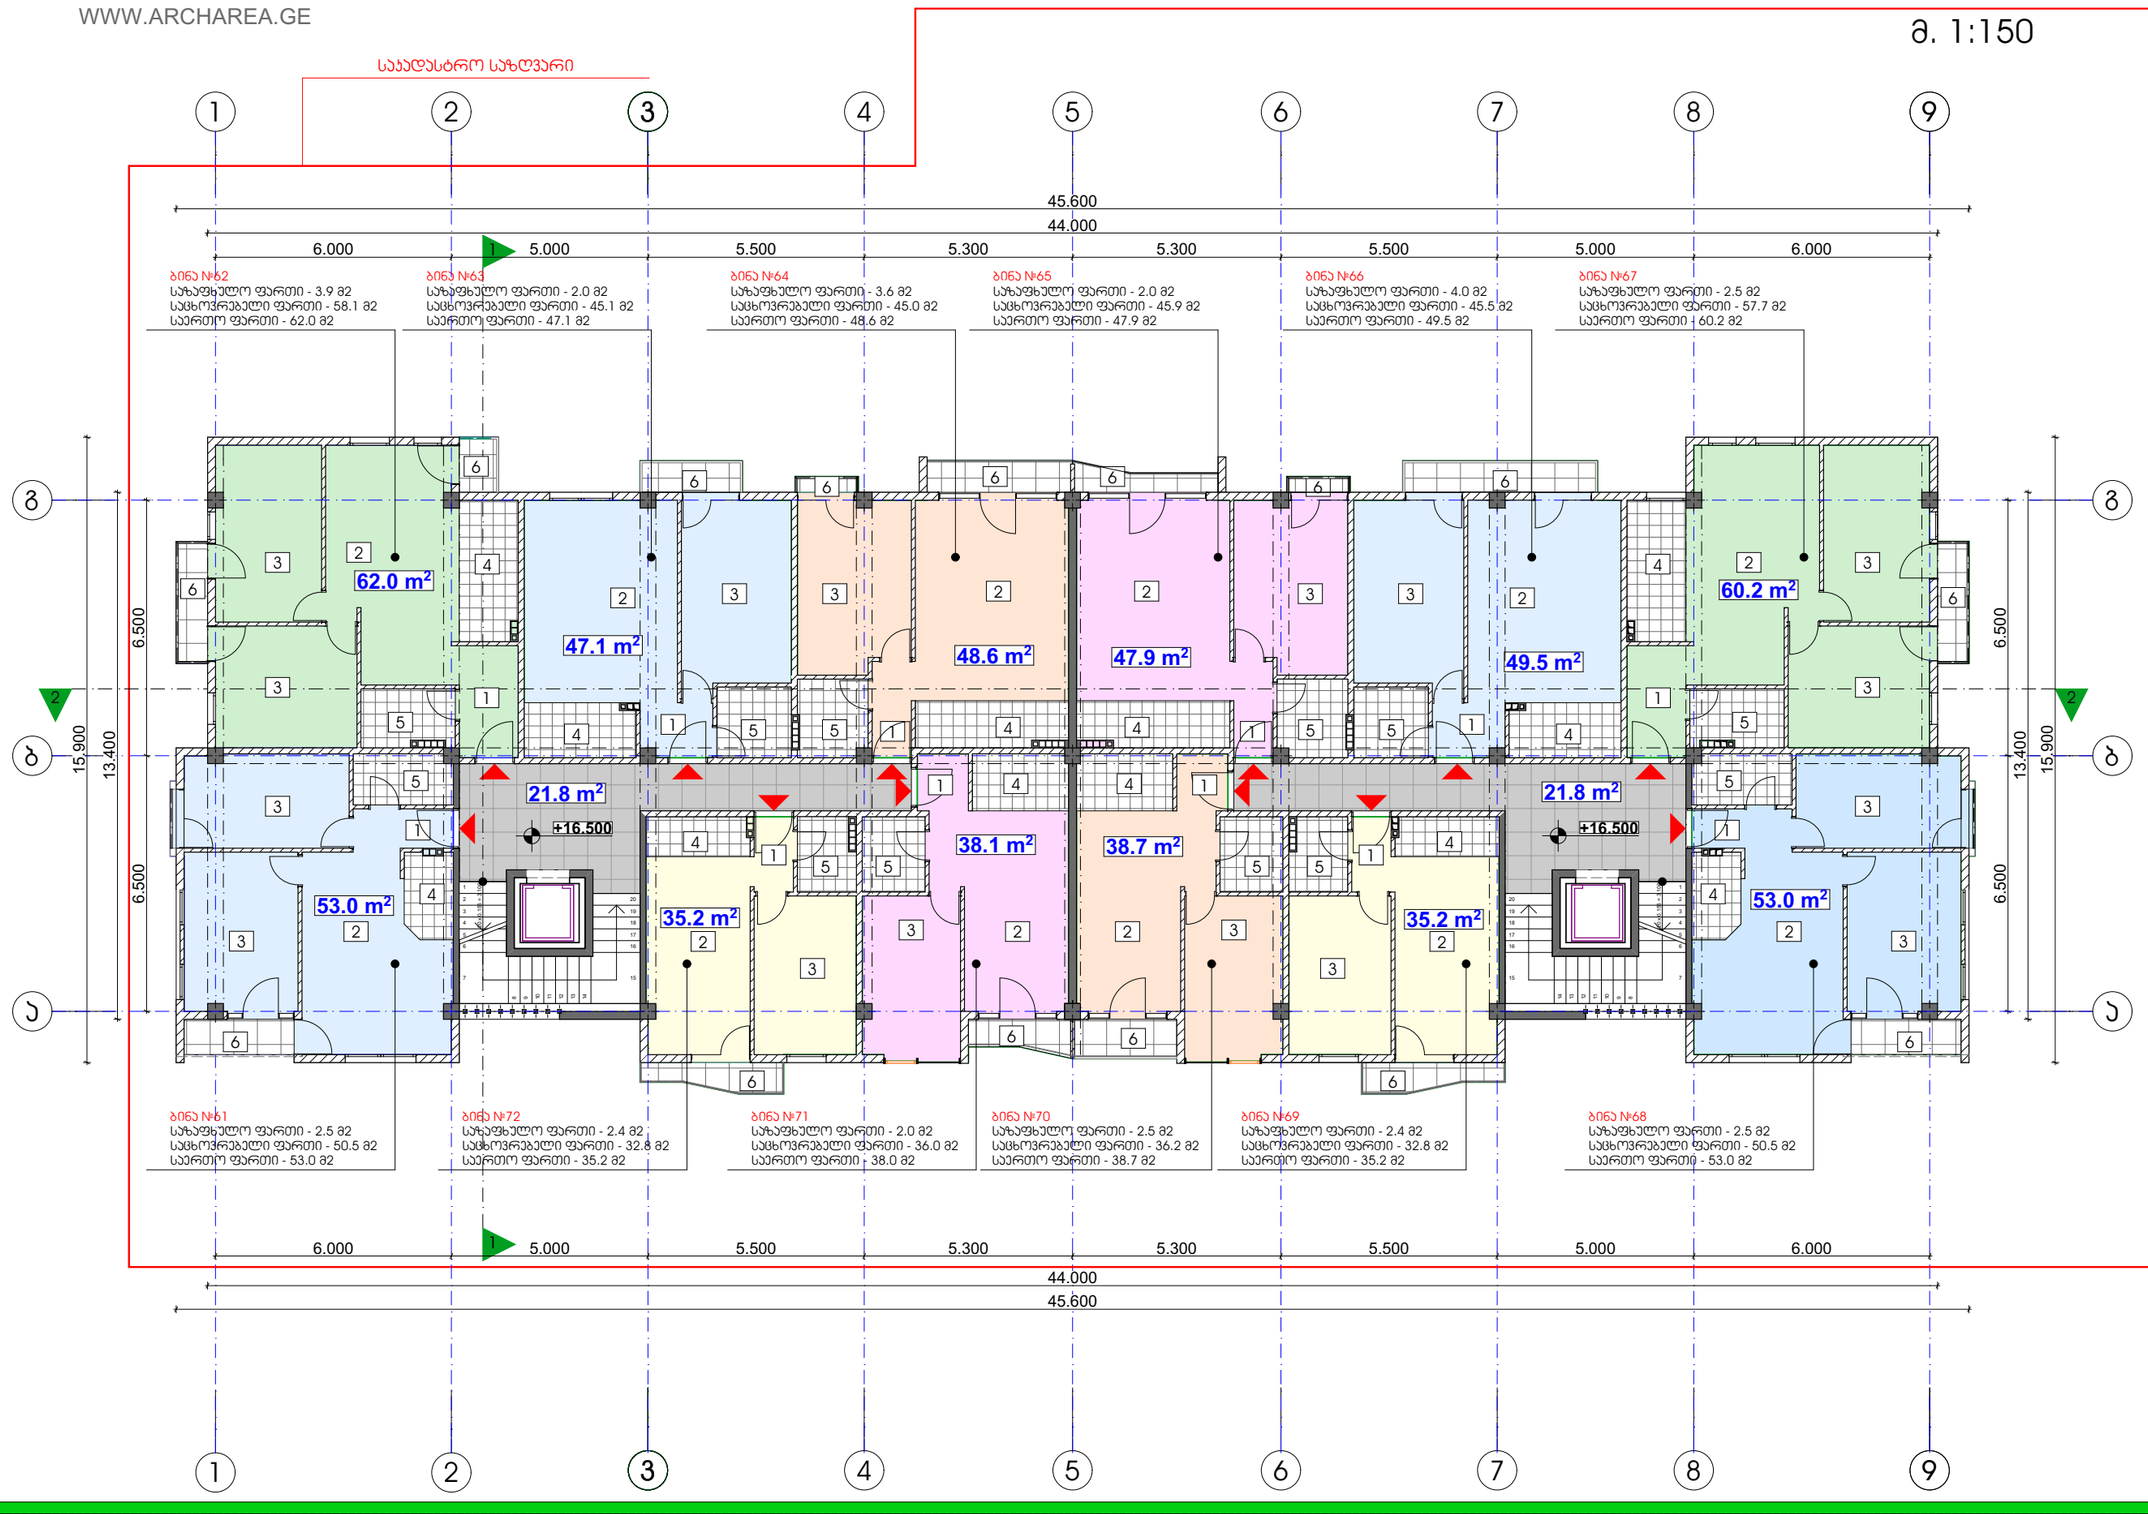

ქუთაისი 2016 წ

დაკვეთა № 1	ფორმატი A3

ექსპლიკაცია

1	ჰოლი
2	საერთო ოთახი
3	საძილე ოთახი
4	სამზარეულო
5	სან. კვანძი
6	აივანი/ტერასა

პირობითი ნიშნები:

საკადასტრო საზღვარი

ჭრილის ხაზი

არქიტექტურული ნიშნული

შენიშვნები:

1. ნახაზზე ზომები მოცემულია მილიმეტრებში
2. ნახაზის ყველა ცვლილება მშენებლობისას შეთანხმებული უნდა იყოს ავტორთან

დამკვეთი: სვეტი ჯგუფი

მისამართი: ჭყონდიდელის ქ. № 22

თანამდებობა	გვარი	ხელმოწერა
დირექტორი	ზ. აბლაძე	
ჯრ. ავტორი	ზ. აბლაძე	
ჯრ. ავტორი	გ.გეგელაშვილი	
დაამუშავა	ნ. ნიჟარიანი	
შეამოწმა	გ.გეგელაშვილი	

პირველი სართულის გეგმა

სტადია	ფურცელი	ფურცლები
პროექტი	ა - 7	10

მაშტაბი	თარიღი
1: 150	26.12.2016


საპროექტო ლოგო | მისამართი

ქ. თბილისი
ჭყონდიდელის ქ.№22
ს/ნ 412706610
ტელ: 595 44 20 20
www.archarea.ge

მეშვიდე სართულის გეგმა +19.80 ნიშნულზე (ბლოკი 5/6)

WWW.ARCHAREA.GE

მ. 1:150

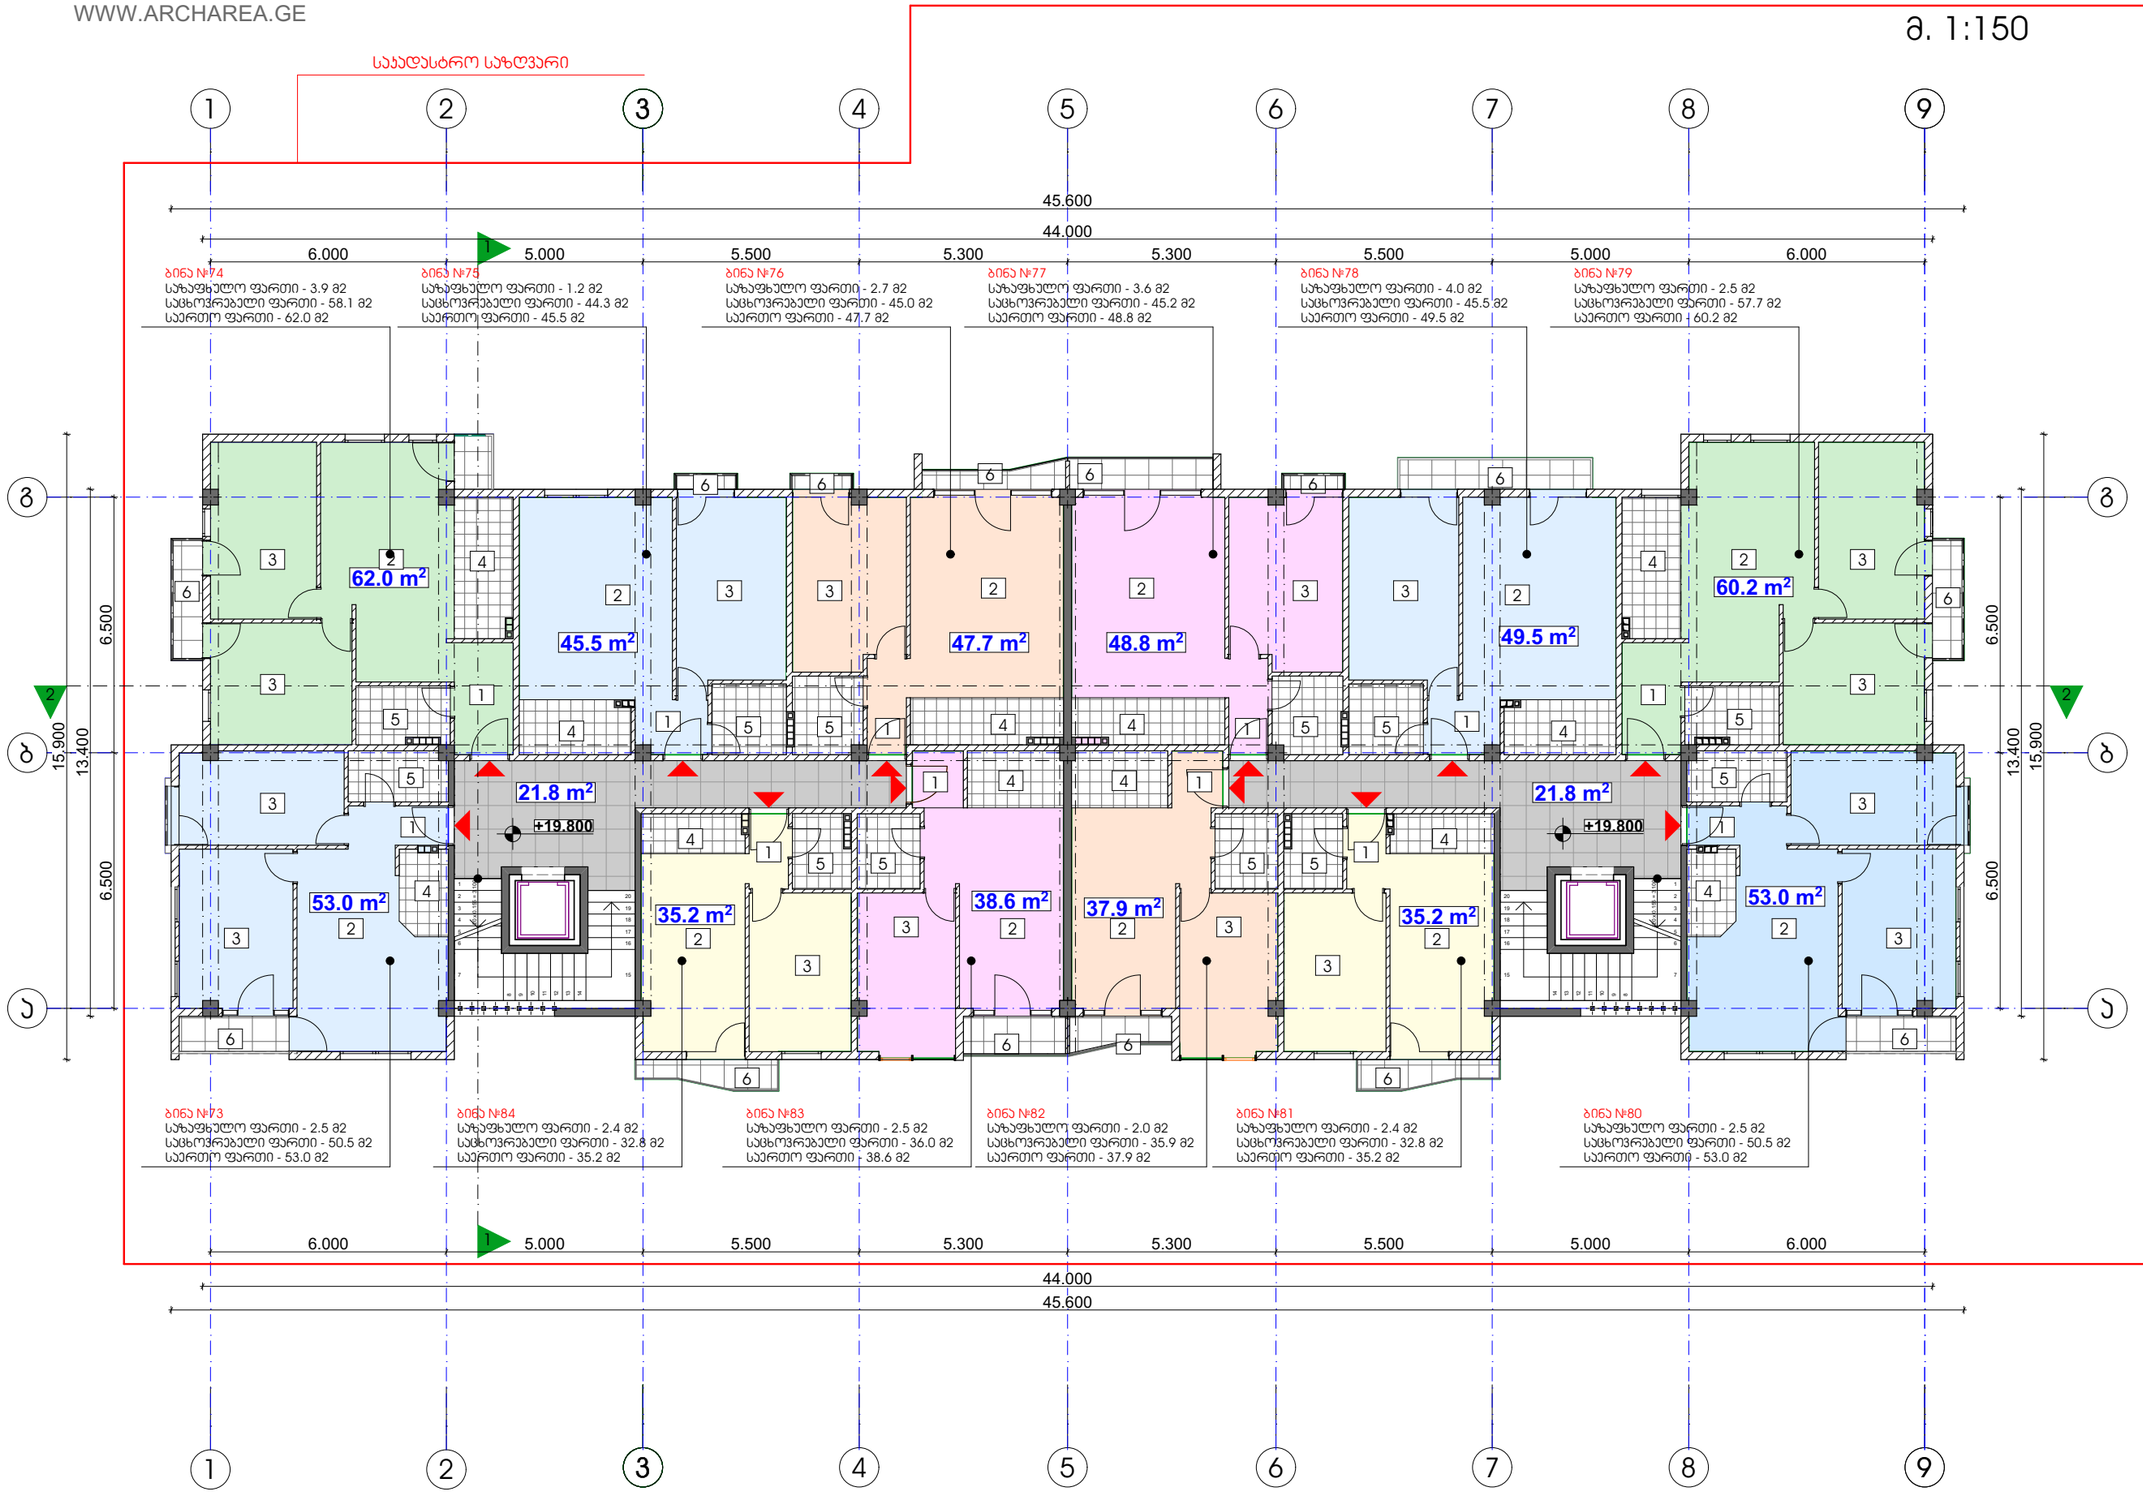

ქუთაისი 2016 წ

დაკვეთა № 1	ფორმატი A3

ექსპლიკაცია

1	ჰოლი
2	საერთო ოთახი
3	საძილე ოთახი
4	სამზარეულო
5	სან. კვანძი
6	აივანი/ტერასა

პირობითი ნიშნები:

საკადასტრო საზღვარი

ჭრილის ხაზი

არქიტექტურული ნიშნული

შენიშვნები:

1. ნახაზზე ზომები მოცემულია მილიმეტრებში

2. ნახაზის ყველა ცვლილება მშენებლობისას შეთანხმებული უნდა იყოს პატრონთან

დამკვეთი: სვეტი ჯგუფი

მისამართი: ჯყონდიდელის ქ. № 22

თანამდებობა	გვარი	ხელმოწერა
დირექტორი	ზ. აბაშაძე	
პრ. პატრონი	ზ. აბაშაძე	
პრ. პატრონი	გ.გეგელაშვილი	
დაამუშავა	ნ. ნიბერიანი	
შეამოწმა	გ.გეგელაშვილი	

პირველი სართულის გეგმა

სტადია	ფურცელი	ფურცლები
პროექტი	ა - 8	10


მასშტაბი 1: 150	თარიღი 26.12.2016
პროექტის ლოგო	მისამართი

ქ. თბილისი
ჯყონდიდელის ქ. №22
ს/კ 412706610
ტელ: 595 44 20 20
www.archarea.ge

მერვე სართულის გეგმა +23.10 ნიშნულზე (ბლოკი 5/6)

WWW.ARCHAREA.GE

მ. 1:150

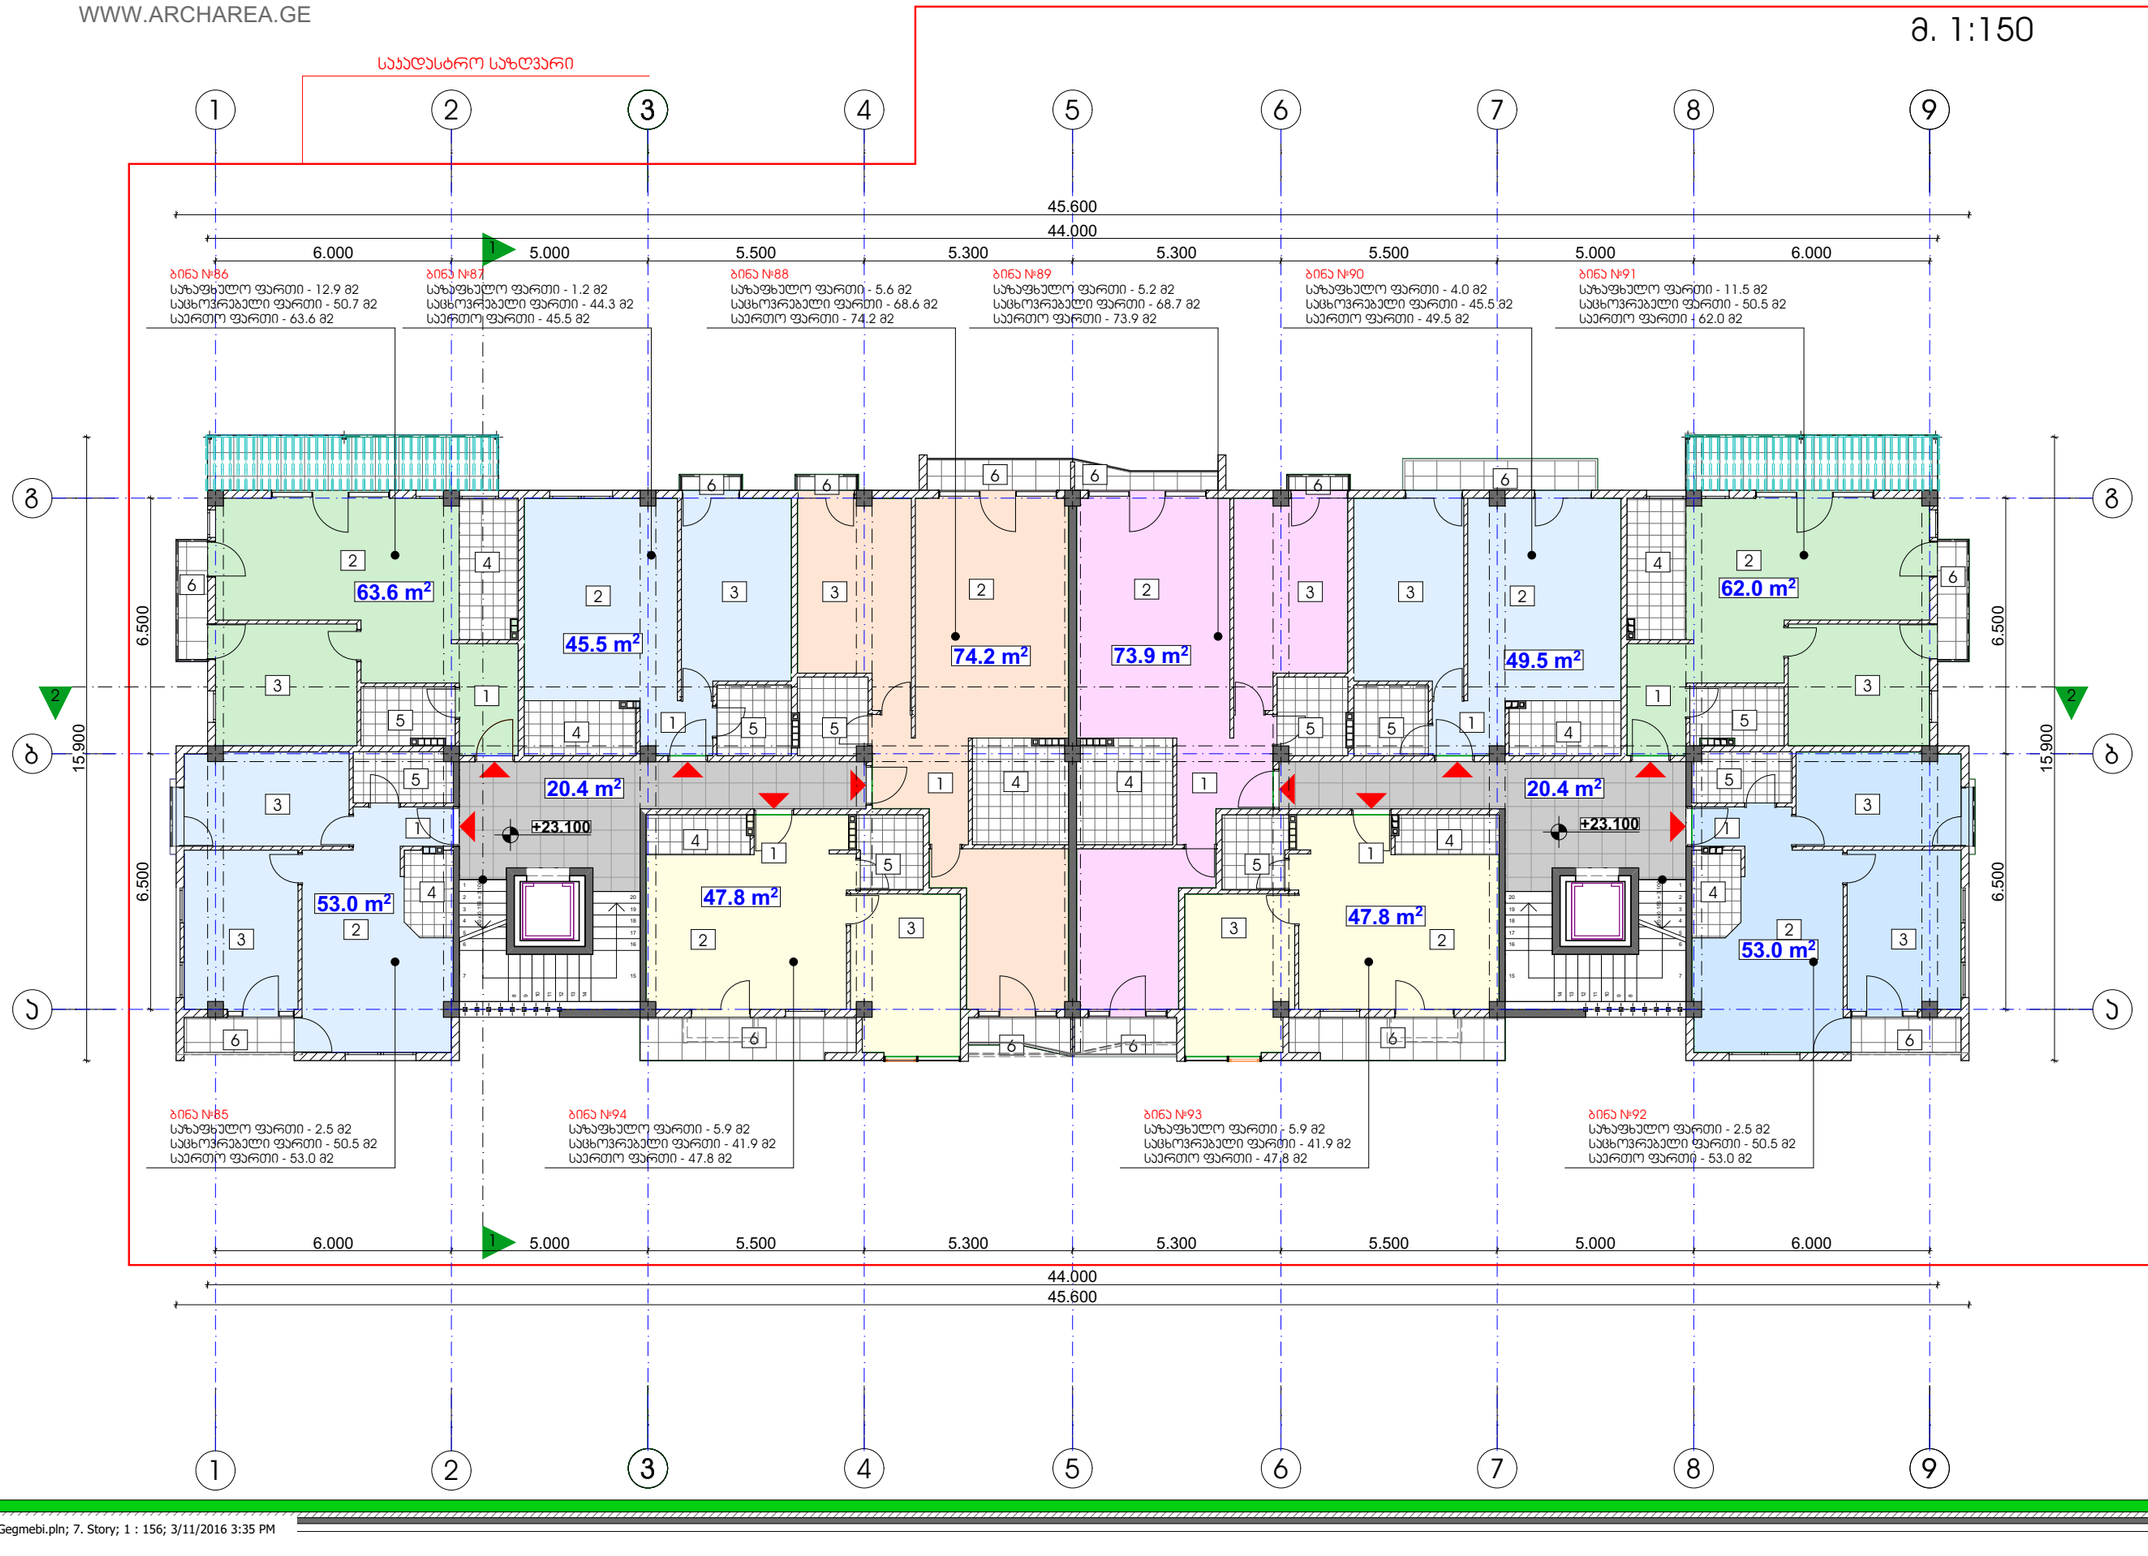

ექსპლიკაცია

1	ჰოლი
2	საერთო ოთახი
3	საძილე ოთახი
4	სამზარეულო
5	სან. კვანძი
6	აივანი/ტერასა

პირობითი ნიშნები:

საკადასტრო საზღვარი

ჭრილის ხაზი

არქიტექტურული ნიშნული

შენიშვნები:

1. ნახაზზე ზომები მოცემულია მილიმეტრებში
2. ნახაზის ყველა ცვლილება მშენებლობისას შეთანხმებული უნდა იყოს ავტორთან

დამკვეთი: სვეტი ჯგუფი

მისამართი: ჭყონდიდელის ქ. № 22

თანამდებობა	გვარი	ხელმოწერა
დირექტორი	ზ. აბაშაძე	
ჯრ. ავტორი	ზ. აბაშაძე	
ჯრ. ავტორი	გ.გეგელაშვილი	
დამეშვა	ნ. ნიბერიანი	
შეამოწმა	გ.გეგელაშვილი	

პირველი სართულის გეგმა

სტადია	ფერცალი	ფერცლები
პროექტი	ა - 9	10

მასშტაბი	თარიღი
1: 150	26.12.2016

საპროექტო ლოგო | მისამართი

ქ. თბილისი
ჭყონდიდელის ქ. №22
ს/ნ 412706610
ტელ: 595 44 20 20
www.archarea.ge


ქუთაისი 2016 წ

დაკვეთა № 1 | ფორმატი A3

მეცხრე სართულის გეგმა +26.40 ნიშნულზე (ბლოკი 5/6)

WWW.ARCHAREA.GE

მ. 1:150

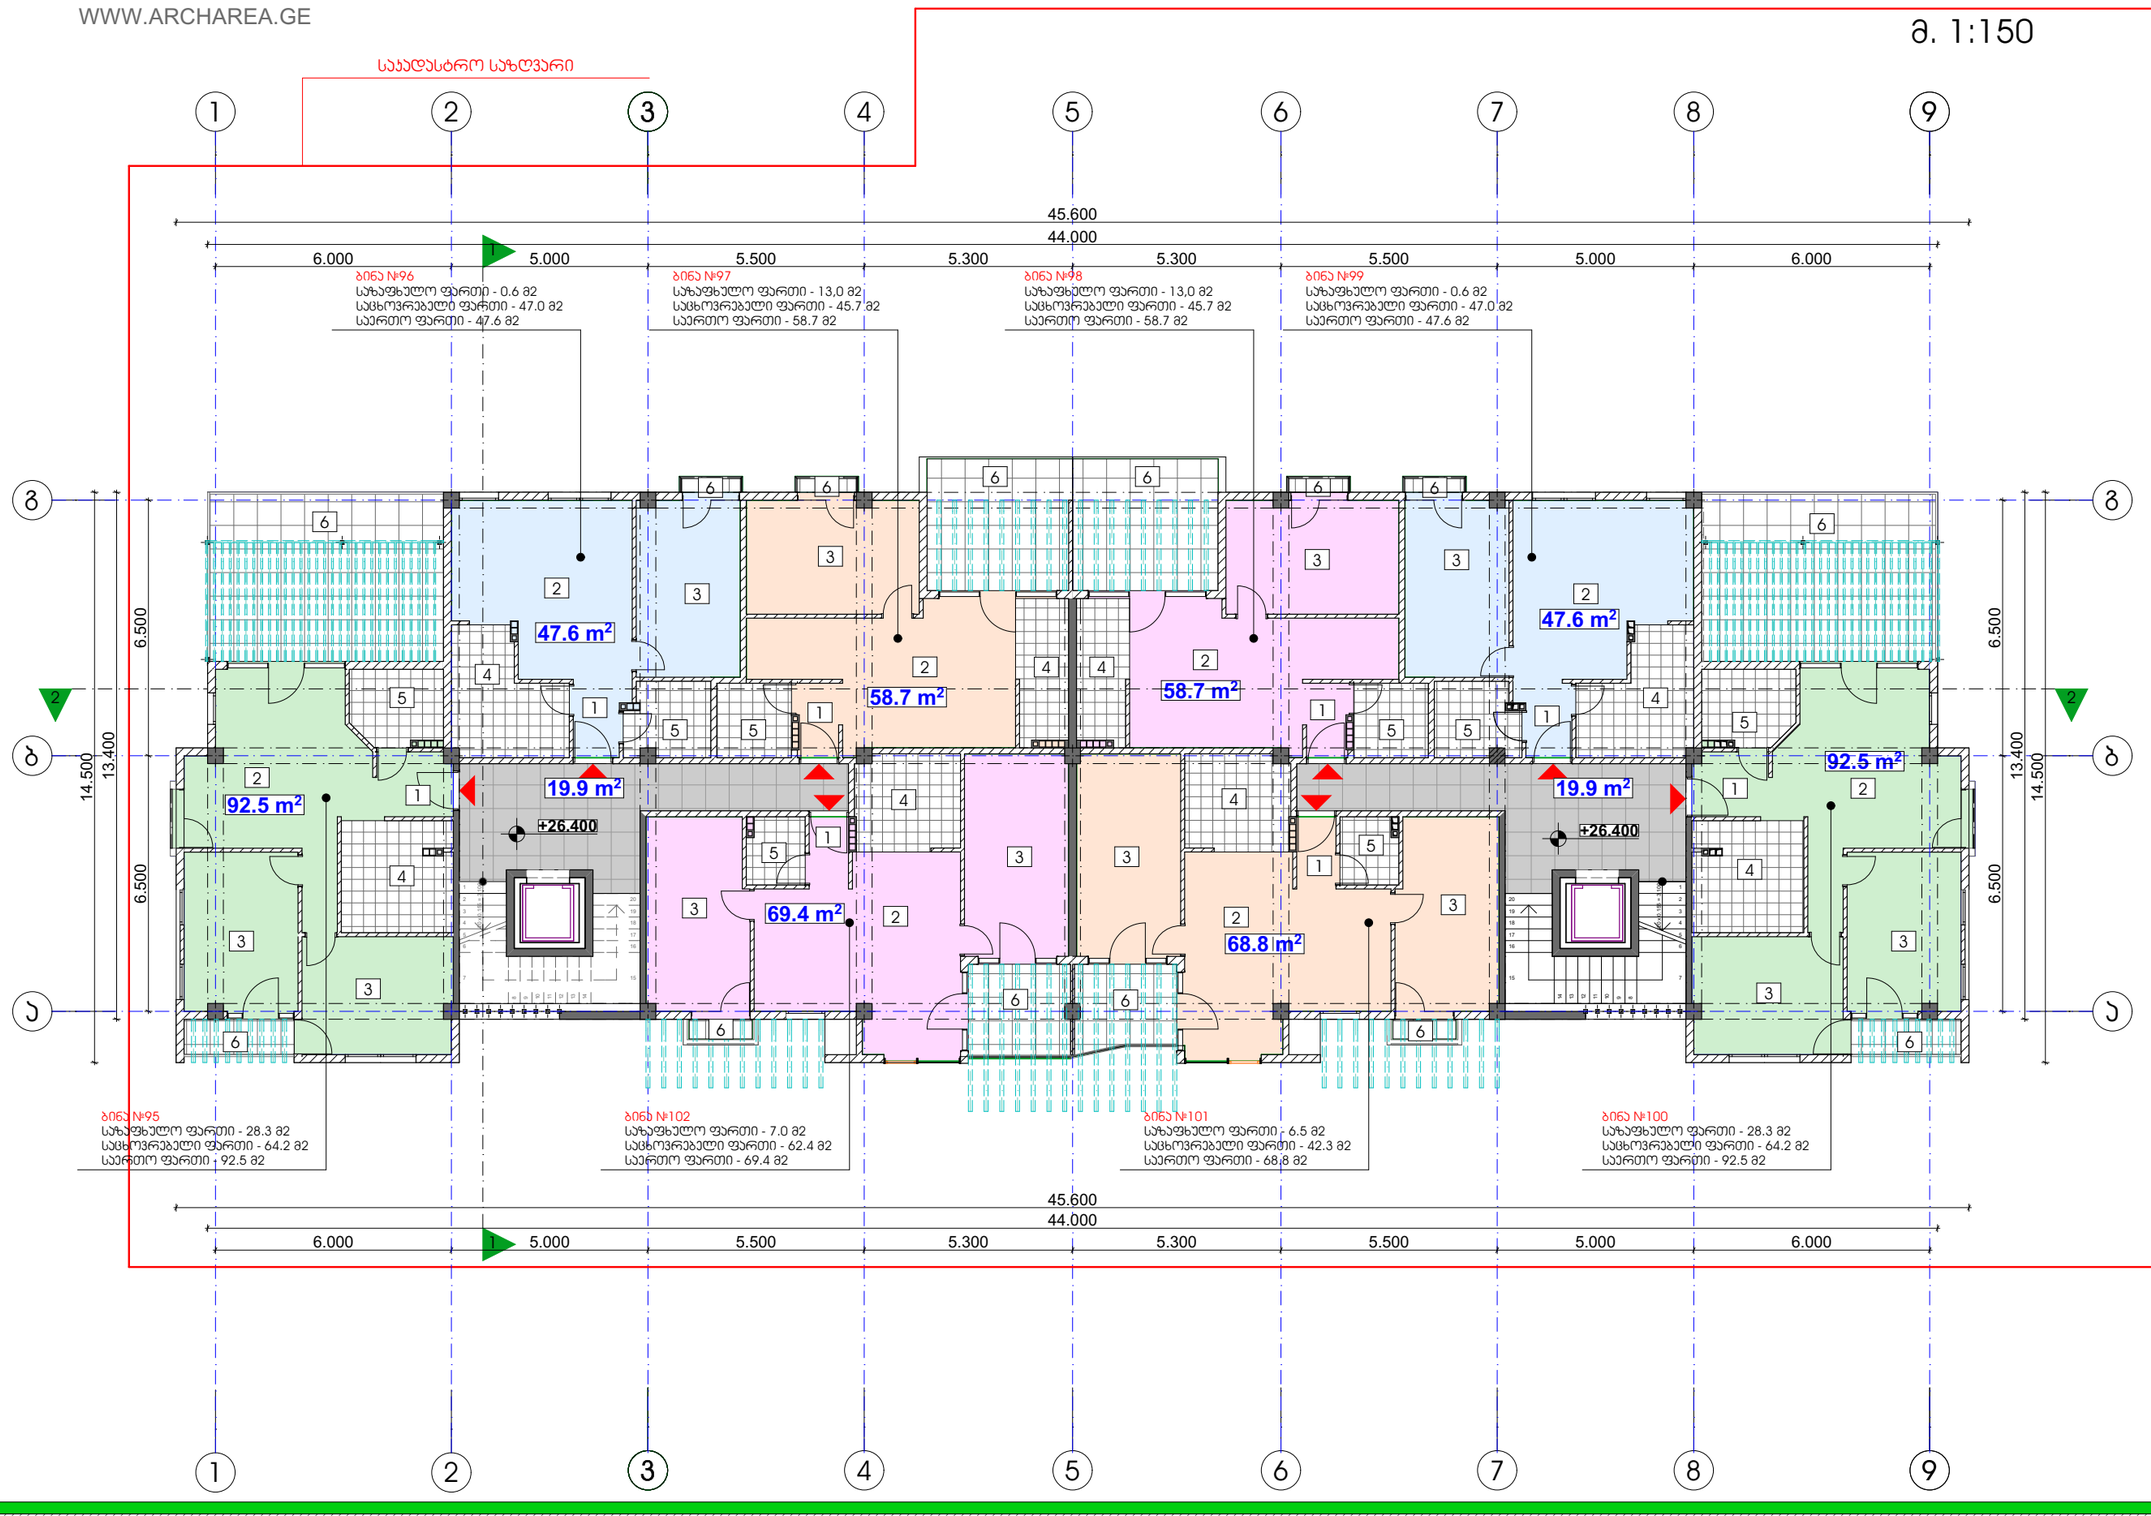

ექსპლიკაცია

1	ჰოლი
2	საერთო ოთახი
3	საძილე ოთახი
4	სამზარეულო
5	სან. კვანძი
6	აივანი/ტერასა

პირობითი ნიშნები:

საკადასტრო საზღვარი

ჭრილის ხაზი

არქიტექტურული ნიშნული

შენიშვნები:

1. ნახაზზე ზომები მოცემულია მილიმეტრებში
2. ნახაზის ყველა ცვლილება მშენებლობისას შეთანხმებული უნდა იყოს ავტორთან

დამკვეთი: სვეტი ჯგუფი

მისამართი: ჭყონდიდელის ქ. № 22

თანამდებობა	გვარი	ხელმოწერა
დირექტორი	ზ. აბლაძე	
ჯრ. ავტორი	ზ. აბლაძე	
ჯრ. ავტორი	გ.გეგელაშვილი	
დაამუშავა	ნ. ნიჟარიანი	
შეამოწმა	გ.გეგელაშვილი	


სტადია	ფურცელი	ფურცლები
პროექტი	ა - 10	10

მაშტაბი	თარიღი
1: 150	26.12.2016

საპროექტო ლოგო | მისამართი

ქ. თბილისი
ჭყონდიდელის ქ. №22
ს/ნ 412706610
ტელ: 595 44 20 20
www.archarea.ge



დაკვეთა № 1 | ფორმატი A3

სახურავის გეგმა +29.70 ნიშნულზე (ბლოკი 5/6)

წყლის გადაყვანის სქემით

WWW.ARCHAREA.GE

მ. 1:150

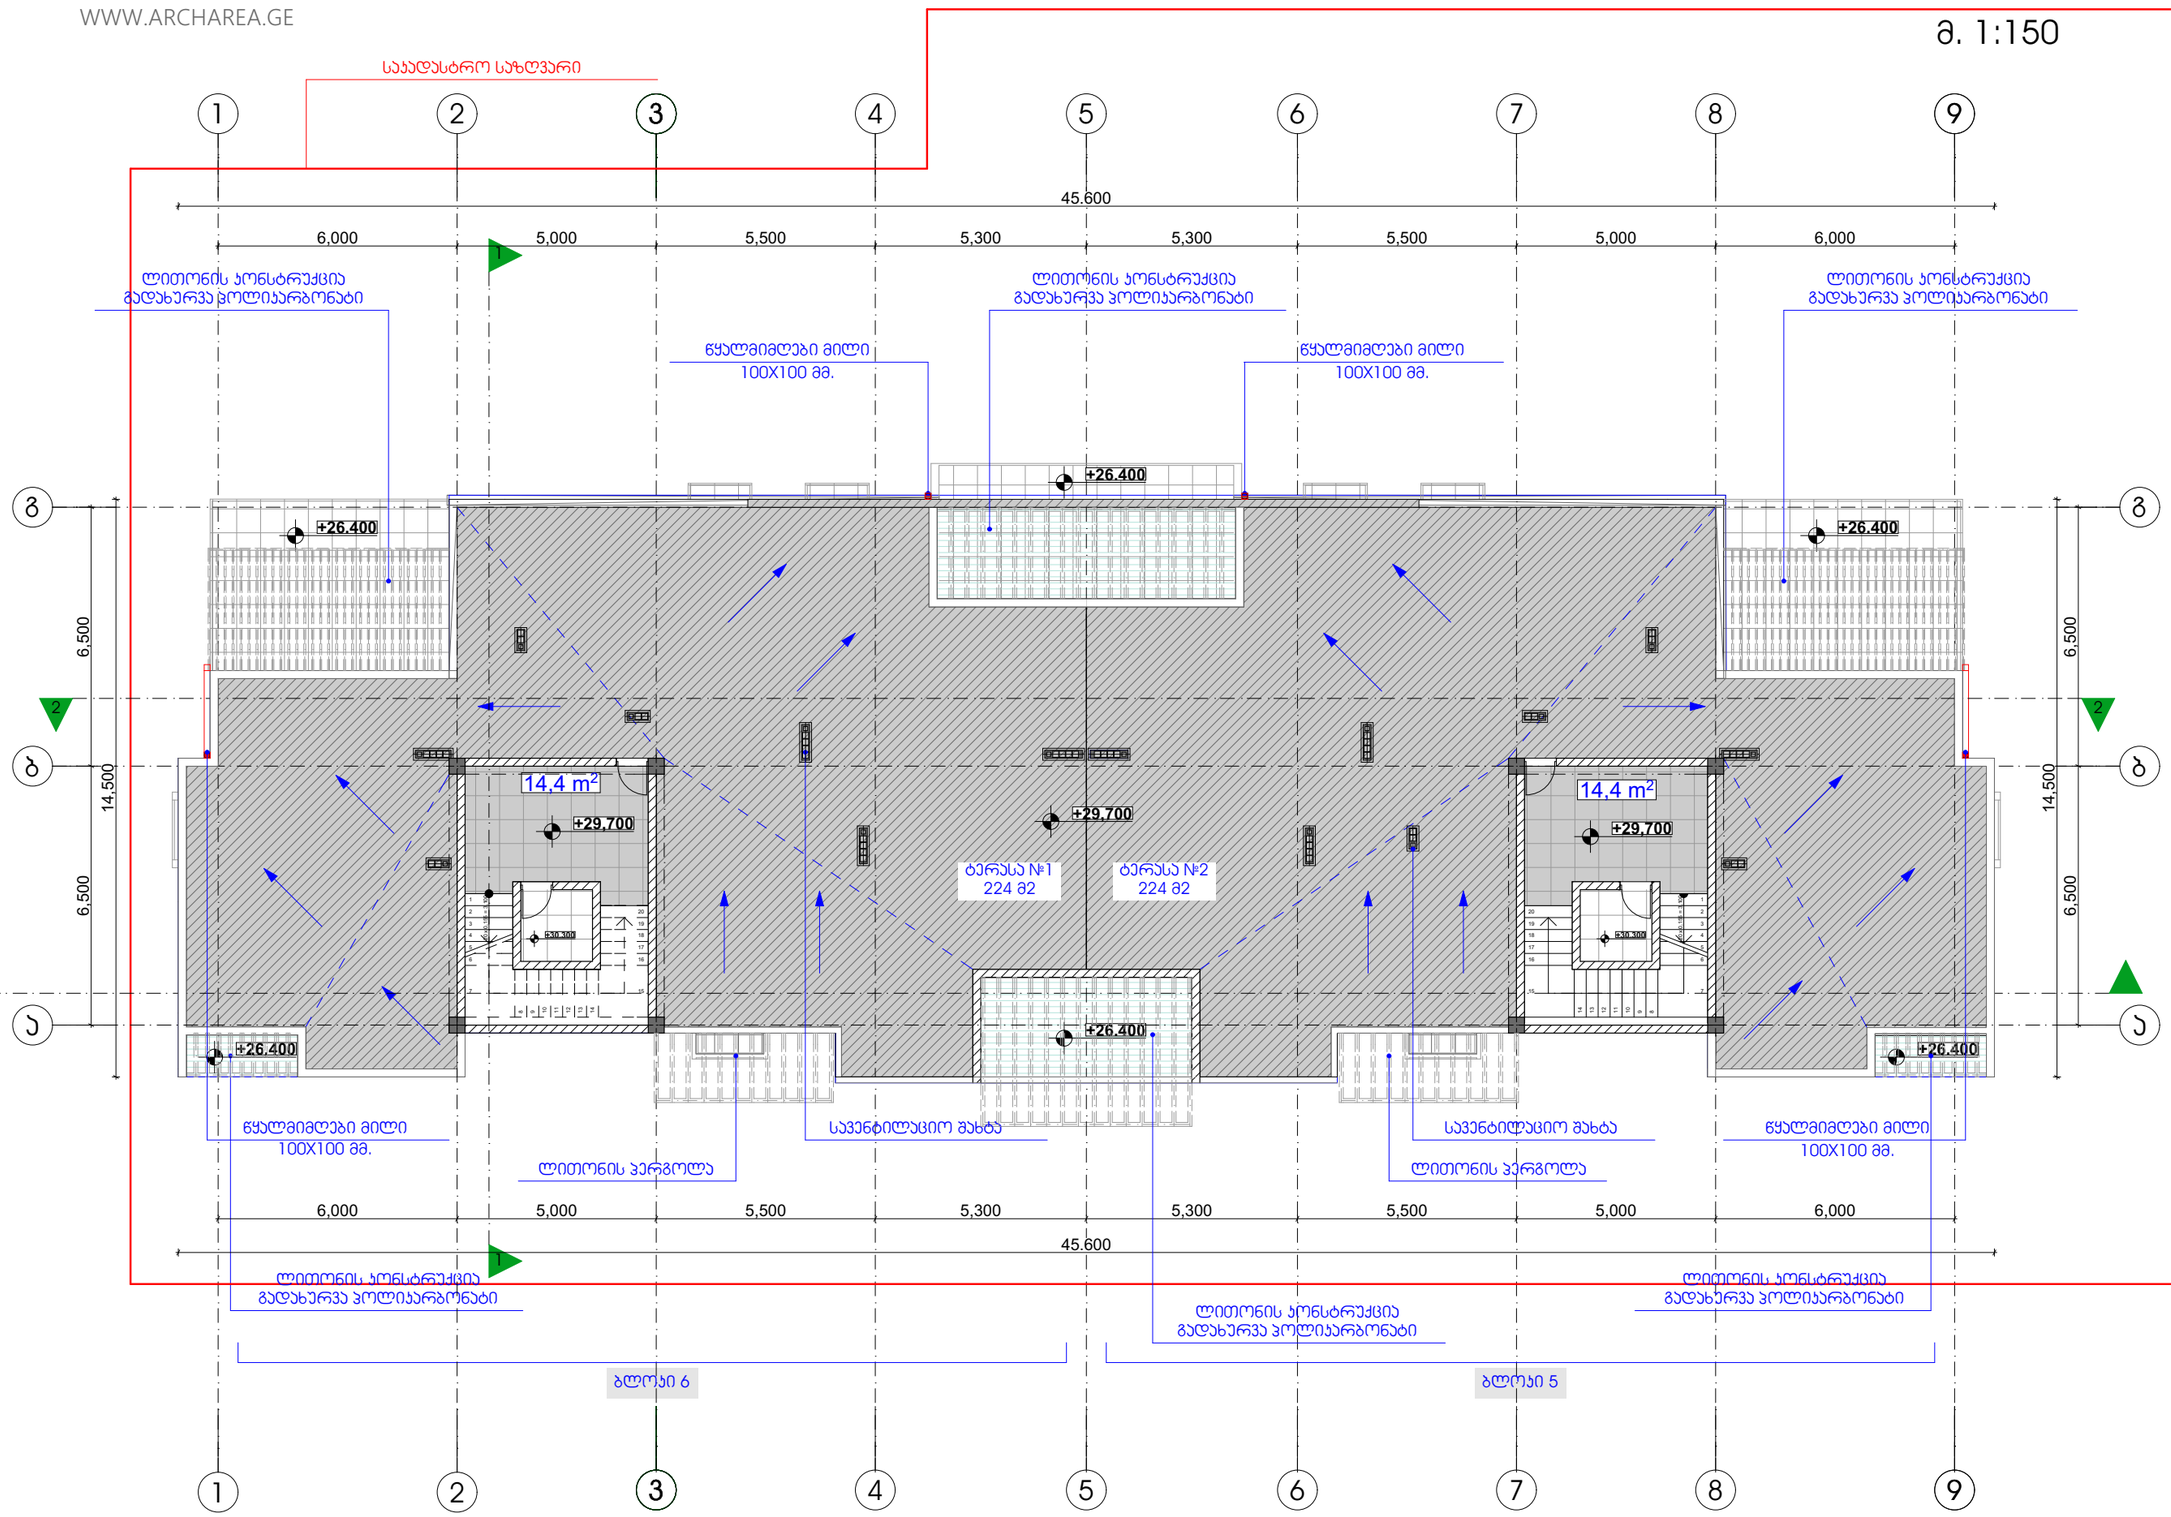

პირობითი ნიშნები:

საკადასტრო საზღვარი

ჭრილის ხაზი

არქიტექტურული ნიშნული

შენიშვნები:

1. ნახაზზე ზომები მოცემულია მილიმეტრებში

2. ნახაზის ყველა ცვლილება მშენებლობისას შეთანხმებული უნდა იყოს ავტორთან

დამკვეთი: სვეტი ჯგუფი

მისამართი: ჭყონდიდელის ქ. № 22

თანამდებობა	გვარი	ხელმოწერა
დირექტორი	ზ. ალფაძე	
ხრ. ავტორი	ზ. ალფაძე	
დაამუშავა	ნ. ნიბერიანი	
შეამოწმა	გ.გეგელაშვილი	

სახურავის გეგმა

სტადია	ფურცელი	ფურცლები
პროექტი	ა - 3	10

მასშტაბი	თარიღი
1: 150	26.12.2016

საპროექტოს ლოგო | მისამართი

ქ. თბილისი
ჭყონდიდელის ქ. №22
ს/ნ 412706610
ტელ: 595 44 20 20
www.archarea.ge

თბილისი 2016 წ

დაკვეთა № 1 | ფორმატი A3

ექსპლიკაცია

1	ჰოლი
2	საერთო ოთახი
3	საძილე ოთახი
4	სამზარეულო
5	სან. კვანძი
6	აივანი/ტერასა