
WWW.ARCHAREA.GE

ჭრილი 1-1(გ-ა ღერძებში) (ბლოკი 5/6)

მ. 1:150

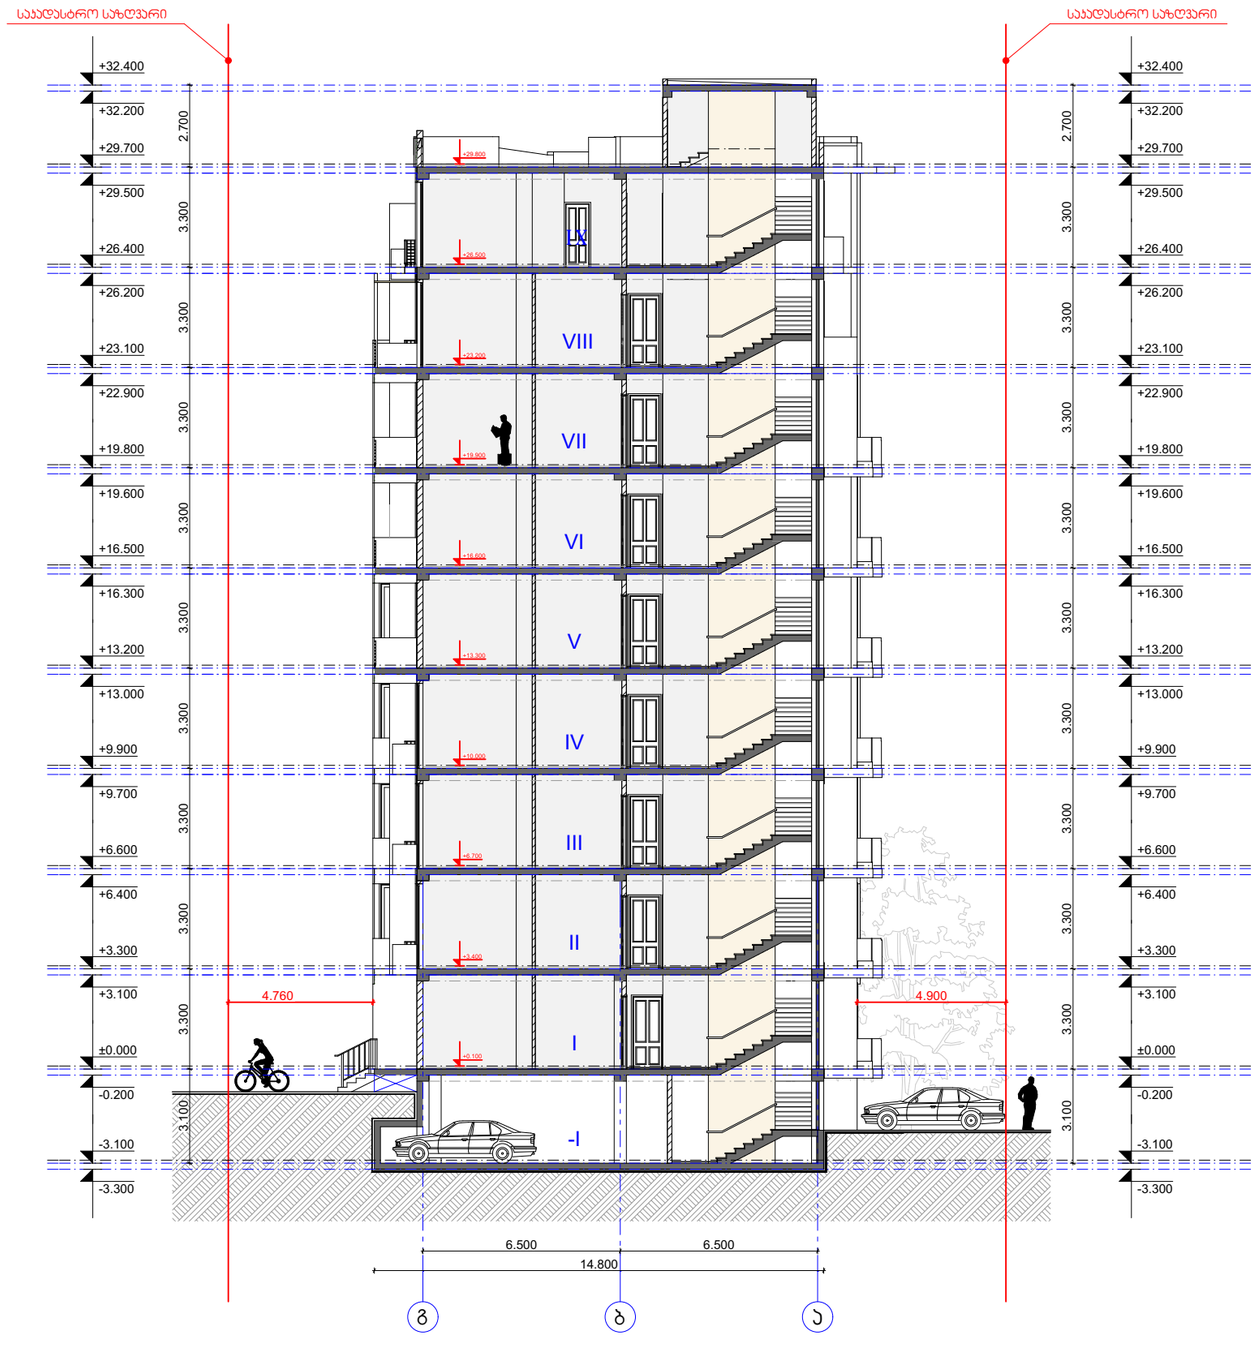

თბილისი 2016 წ

დაკვეთა № 1	ფორმატი A2

ექსპლიკაცია

1	ჰოლი
2	საერთო ოთახი
3	საძილე ოთახი
4	სამზარეულო
5	სან. ჯგუფი
6	აივანი/ტერასა

პირობითი ნიშნები:

საკადასტრო საზღვარი

ჭრილის ხაზი

არქიტექტურული ნიშნული

შენიშვნები:

1. ნახაზზე ზომები მოცემულია მილიმეტრებში

2. ნახაზის ყველა ცვლილება მშენებლობისას შეთანხმებული უნდა იყოს ავტორთან

დამკვეთი: სვეტი ჯგუფი

მისამართი: ჯყონდიდელის ქ. № 22

თანამდებობა	გვარი	ხელმოწერა
დირექტორი	ზ. აამლაძე	
არ. ავტორი	ზ. აამლაძე	
დამმუშავა	ნ. ნიჭვრიანი	
შეამოწმა	გ.გეგელაშვილი	

ჭრილი 1-1
(გ-ა ღერძებში)

სტადია	ფურცელი	ფურცლები
პროექტი	ა - 3	10


მაშტაბი	თარიღი
1: 150	26.12.2016

საპროექტო ლოგო | მისამართი

ქ. თბილისი ჯყონდიდელის ქ. №22
ს/ნ 412706610
ტელ: 595 44 20 20
www.archarea.ge

WWW.ARCHAREA.GE

ჭრილი 2-2 (9-1 ღერძებში) (ბლოკი 5/6)

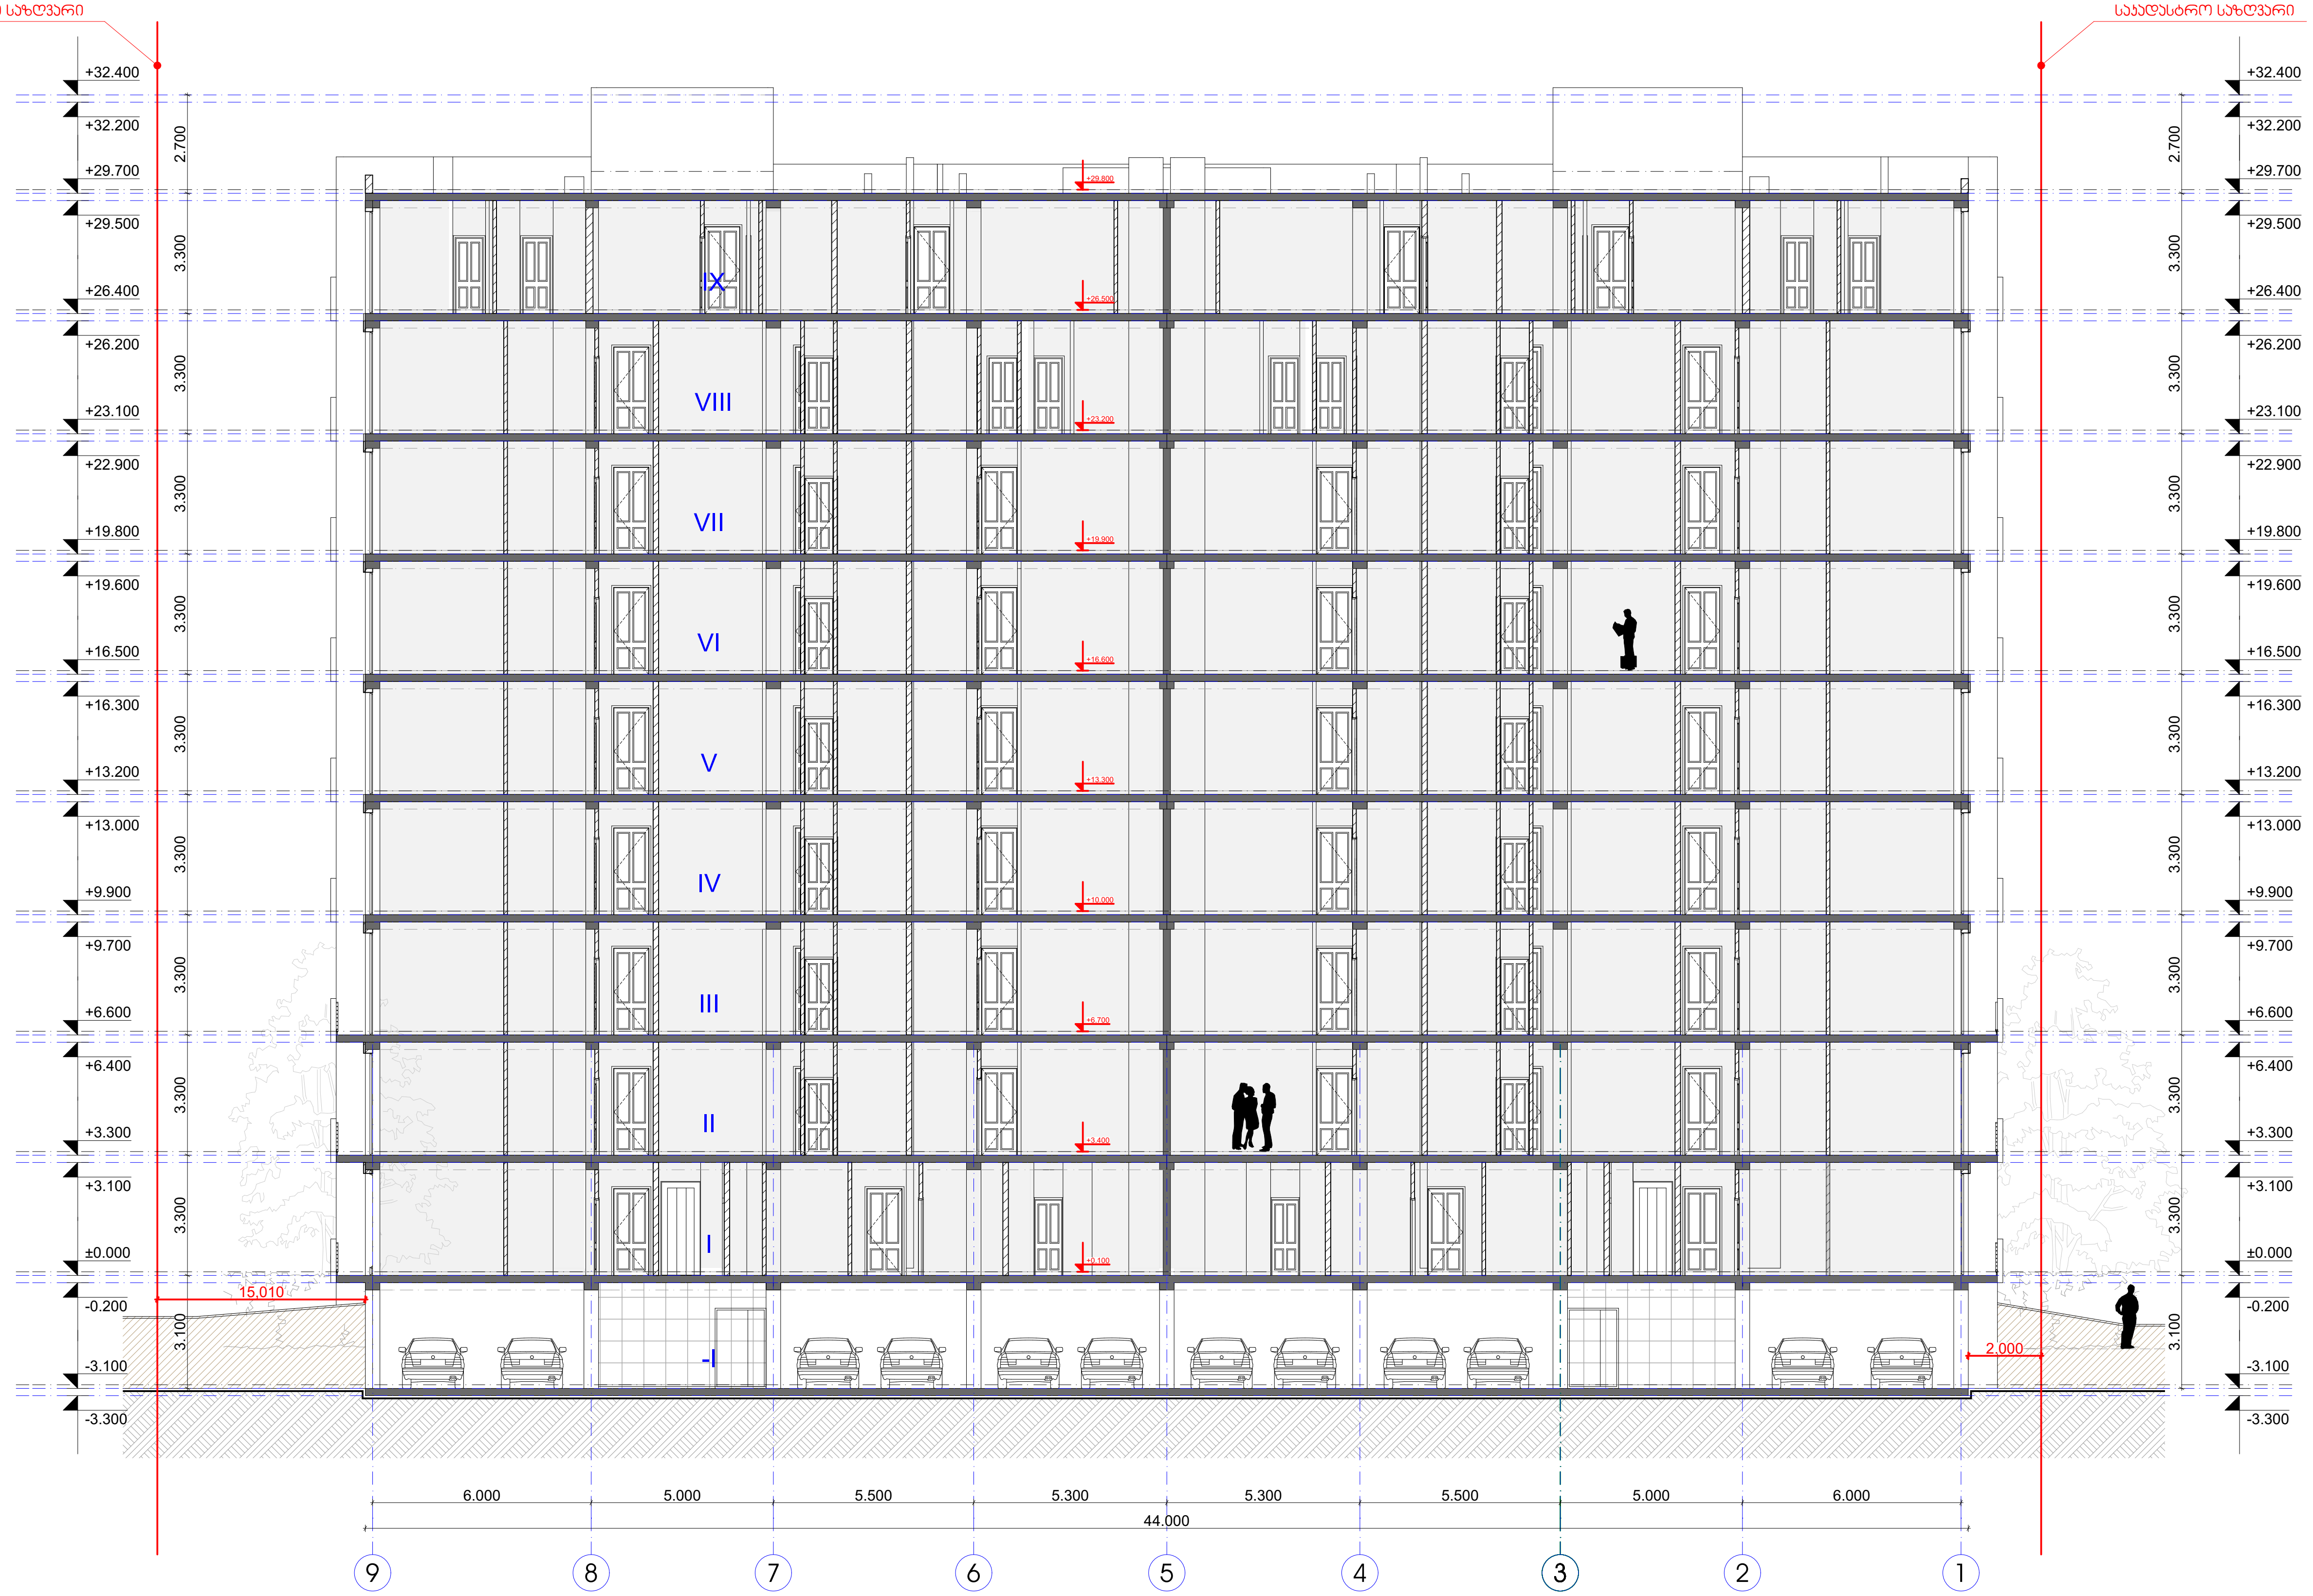

თბილისი 2016 წ

დავკვეთა № 1	ფორმატი A2

ექსპლიკაცია

1	ჰოლი
2	საერთო ოთახი
3	საძილე ოთახი
4	სამზარეულო
5	სან. კვანძი
6	აივანი/ტერასა

პირობითი ნიშნები:

საკადასტრო საზღვარი

ჭრილის ხაზი

არქიტექტურული ნიშნული

შენიშვნები:

1. ნახაზზე ზომები მოცემულია მილიმეტრებში
2. ნახაზის ყველა ცვლილება მშენებლობისას შეთანხმებული უნდა იყოს ავტორთან

დამკვეთი: სვეტი ჯგუფი

მისამართი: ჭყონდიდელის ქ. № 22

თანამდებობა	გვარი	ხელმოწერა
დირექტორი	ზ. კამლაძე	
პრ. ავტორი	ზ. კამლაძე	
დაამუშავა	ნ. ნიგურიანი	
შეამოწმა	გ.გველაშვილი	

ჭრილი 2-2
(9-1 ღერძებში)

სტადია	ფურცელი	ფურცლები
პროექტი	ა - 3	10

მასშტაბი 1: 150	თარიღი 26.12.2016
საპროექტოს ლოგო	მისამართი

ქ. თბილისი
ჭყონდიდელის ქ. №22
ს/ნ 412706610
ტელ: 595 44 20 20
www.archarea.ge