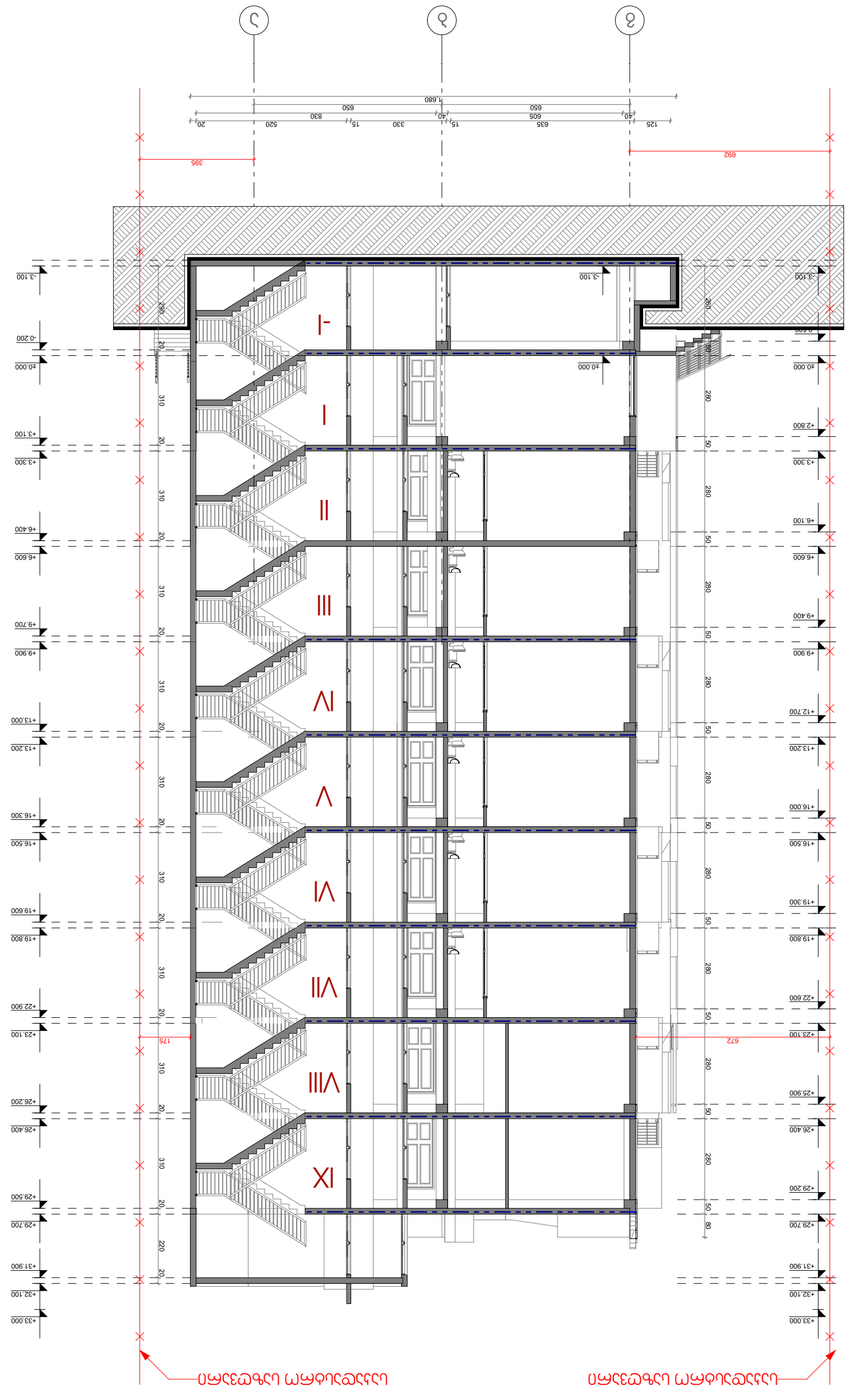




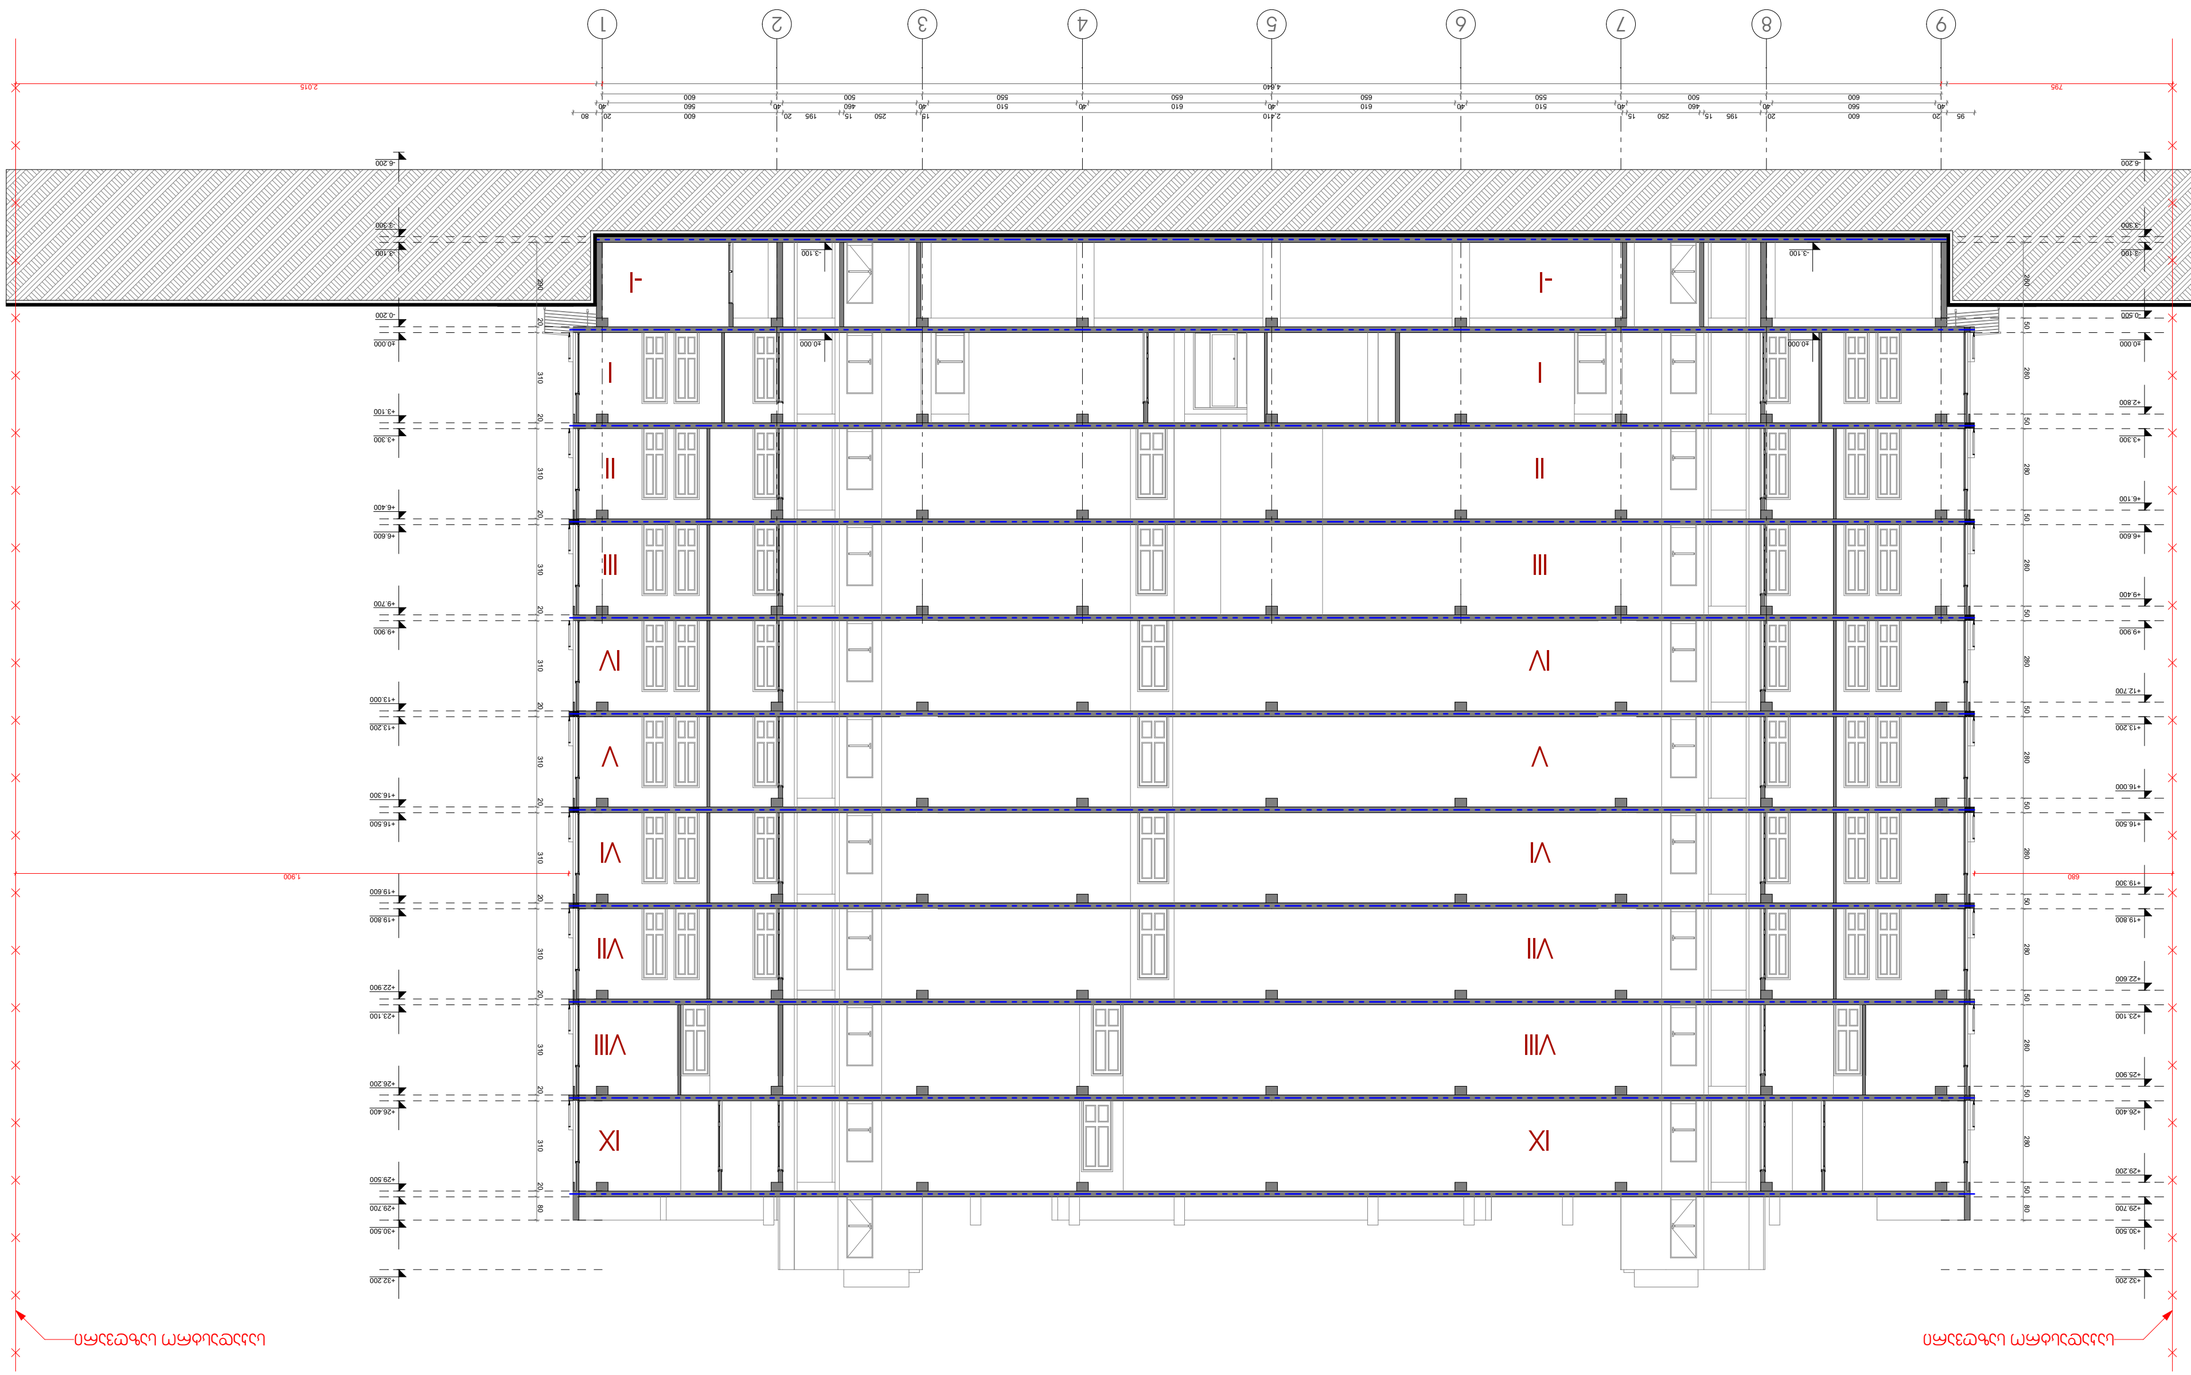

ჭრილი 2-2

სამუშაო პროექტი			
ავტორი	ლ. ბოლქვაძე		
ხელმძღვანელი	ნ. ჯანელიძე		
კონსულტანტი			
ტექ. ზედამხედველი			
დამკვეთი	შპს „ARCHITAREA"		
ობიექტის მისამართი	ქ. თბილისი, ს. ნინოშვილის ქ. N8		
ობიექტის დასახელება	საცხოვრებელი სახლი		
ნახაზის დასახელება	ჭრილი 2-2		
მასშტაბი	1 : 150	თარიღი	18.05.2018
ფორმატი	A2	ფურცელი	202

ლიცენზია	ლ. ბოლქვაძე		
ვიზირება	ნ. ჯანელიძე		
ვიზირება			
ვიზირება			
ვიზირება			
ცვლილების ნომერი	ცვლილების შინაარსი	ავტორი	თარიღი

ცვლილებების ნუსხა:





