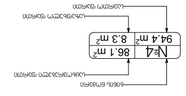

GSPublisherVersion 0.0.100.100

±0.000

+26.400

საცხოვრებელი ფართი

ბინის ნომერი

საზაფხულო ფართი
საერთო ფართი

2

0.2

3

2

0.2

3

გზა

გზა

gvirabi
gvirabi

452

452

453

453

453

452.30
452.95

452.76
451.98

452.04

451.98

452.05
452.04

452.68

451.50

452.22

451.90

451.81

451.68

452.37

452.21

452.63

453.01

453.28

453.62

452.08
451.90

451.67

452.18

452.27

452.05

452.19
452.04

452.46

452.23

452.09

452.35

451.97

451.92

451.89

452.05

452.22

451.99
452.82

453.06

452.30
452.89

452.36
452.93
452.09

451.93
452.15

452.13

451.71

451.57

451.93

451.46

451.65

452.11

451.99

452.02

452.38

452.27

452.15

452.06

451.97

451.79
451.90

451.78

452.38

452.01

452.07
451.87

451.90
451.96

452.02

452.66

452.19

452.27

452.10

451.96

451.87

451.58

451.69

451.35

451.53

451.91

451.93

451.96

451.87

451.93

451.99

452.10

452.16

452.29

452.34

452.43
452.57

452.19

452.47

452.44

452.24

452.02

452.07

452.32

452.13

452.16

452.12

452.12

452.35

451.97

452.19

451.84

konsoli
2.00
m.

კონსტრუქციული
ნიშნული

0.00

1-2

#4
8.3 m2

86.1 m2
94.4 m2

საკადასტრო საზღვარი

რკინა-ბეტონის კედელი

ბეტონის ბლოკის კედელი

ცეცხლმედეგი კარი

ნიშნული გეგმაზე

ღერძის ხაზი

ჭრილის ხაზი

საცხოვრებელი ჯგუფი

სველი წერტილის ჯგუფი

დერეფნის ჯგუფი

საფეხმავლო ჯგუფი

საავტომობილო ჯგუფი

პარკინგის ჯგუფი

საზაფხულო ჯგუფი

თბილისი 2018 წ

ფორმატი A2

e q s p l i k a c i a

დაკვეთა # 1

პირობითი ნიშნები:

საკადასტრო საზღვარი

ჭრილის ხაზი

შენიშვნები:

1. ნახაზზე ზომები მოცემულია
მეტრებში

2. ნახაზის ყველა ცვლილება
მშენებლობისას შეთანხმებული
უნდა იყოს ავტორთან

დამკვეთი: შპს "სვეტი დეველოპმენტი"

მისამართი: ქ.თბილისი, ალ.ყაზბეგის
გამზირი # 30

a

საპროექტოს ლოგო მისამართი

s/n 412706610
ტელ: 595 44 20 20

www.archarea.ge

მაშტაბი
1: 150

ტოპოგრაფიული გეგმა

თარიღი
18.05.2018

სტადია
პროექტი

ფურცელი
A

ფურცლები
005

ქ. თბილისი
ზაქარიაძის ქ. #8

1
2
3
4
5
6

ჰოლი
საერთო ოთახი
საძილე ოთახი
სამზარეულო
სან. კვანძი
აივანი/ტერასა

ტოპოგრაფიული გეგმა

XIII-XIV ბლოკი

ზ. კამლაძე

თანამდებობა
დირექტორი

გვარი
ზ. კამლაძე

ხელმოწერა

პრ. ავტორი

დაამუშავა

შეამოწმა

პრ. ავტორი გ.გელაშვილი

გ.ლოთიშვილი

დაამუშავა

ნ.ცხადაია
a.Ciqovani

შეამოწმა ლ.ოქროპირი-
Ze

ქ. თბილისი, გ. ჭყონდიდელის ქ. №22 (საკადასტრო კოდი: 01.12.12.024.018)

განაშენიანების რეგულირების გეგმის კორექტირება

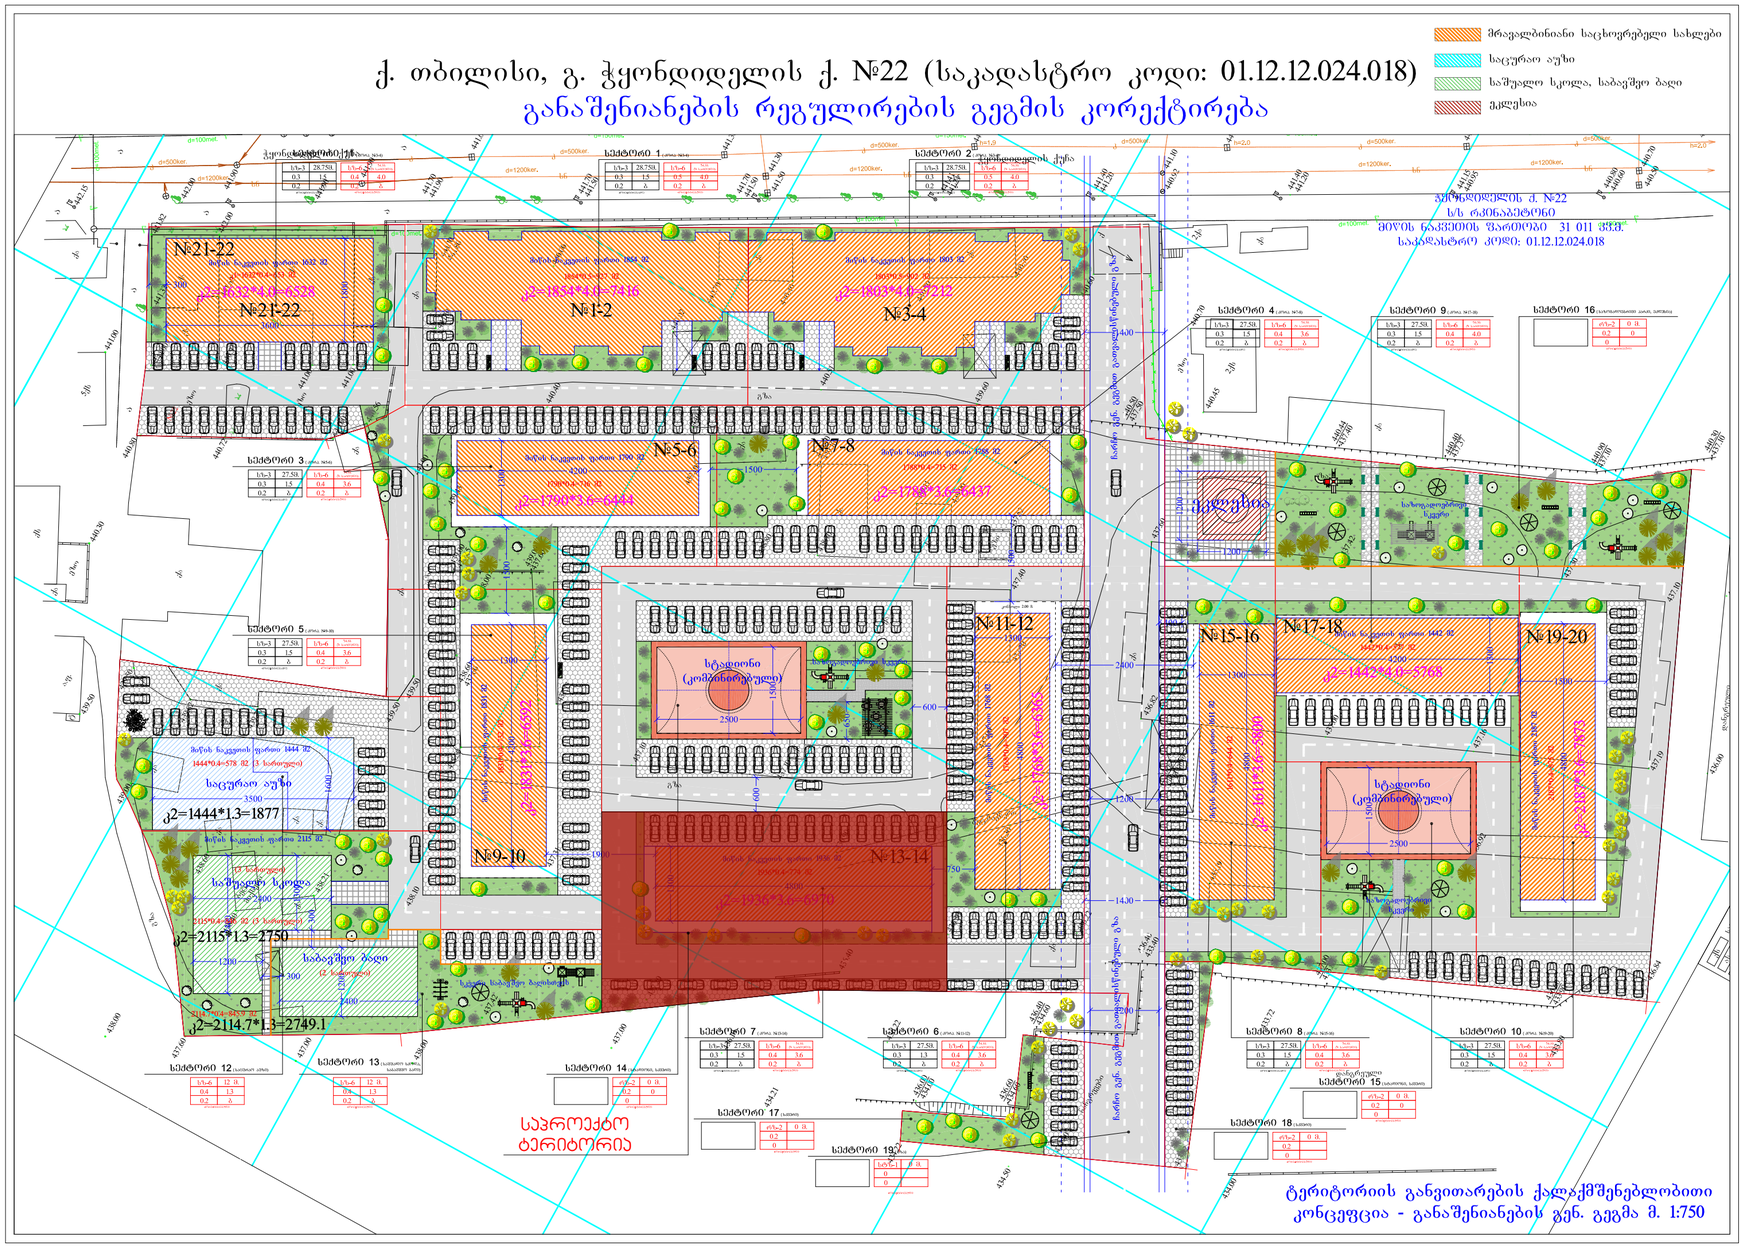

საკადასტრო საზღვარი
რკინა-ბეტონის ღობელი
ბეტონის ბლოკის ღობელი
ცეცხლმდებარე პარი
ნიშნული გეგმაზე
ღარძის ხაზი
ჭრილის ხაზი
სამშენებლო ზონა
სველი წერტილის ჯგუფი
დერეფნის ჯგუფი
საფეხმავლო ჯგუფი
საავტომობილო ჯგუფი
პარკინგის ჯგუფი
სახანძრო ჯგუფი

№4 86.1 m² / 94.4 m² 8.3 m²
ბინის ნომერი
საერთო ფართი
საცხოვრებელი ფართი
საერთო ფართი

თბილისი 2018 წ	
დავალება № 1	ფორმატი A2
XIII-XIV ბლოკი	

ექსპლიკაცია	
1	ჰოლი
2	საერთო ოთახი
3	საძილე ოთახი
4	სამზარეულო
5	სან. ჯგუფი
6	აივანი/ტერასა

პირობითი ნიშნები:

საკადასტრო საზღვარი
0.00 პონტრუქციული ნიშნული
1-2 ჭრილის ხაზი

შენიშვნები:

1. ნახაზზე ზომები მოცემულია მეტრებში
2. ნახაზის ყველა ცვლილება მშენებლობისას შეთანხმებული უნდა იყოს პატრონთან


მისამართი: ქ.თბილისი, ალ.ყაზბეგის გამზირი № 30

თანამდებობა	გვარი	ხელმოწერა
დირექტორი	ზ. ასმლაძე	
პრ. პატრონი	ზ. ასმლაძე	
პრ. პატრონი	გ.გელაშვილი	
დამპროექტ.	ნ.ცხადაია	
	ა.ჭიკოვანი	
შემოწმება	გ.ლოლიშვილი	
შემოწმება	ლ.ჯორჯოლიანი	

გეგმა

სტადია	ფურცელი	ფურცლები
პროექტი	A	102
მასშტაბი 1: 750	თარიღი 18.05.2018	
საპროექტო ლოგო	მისამართი	

ქ. თბილისი ზაარიას ქ. №8
ს/კ 412706610
ტელ: 595 44 20 20
www.archarea.ge

ტოპოგრაფიული გეგმა

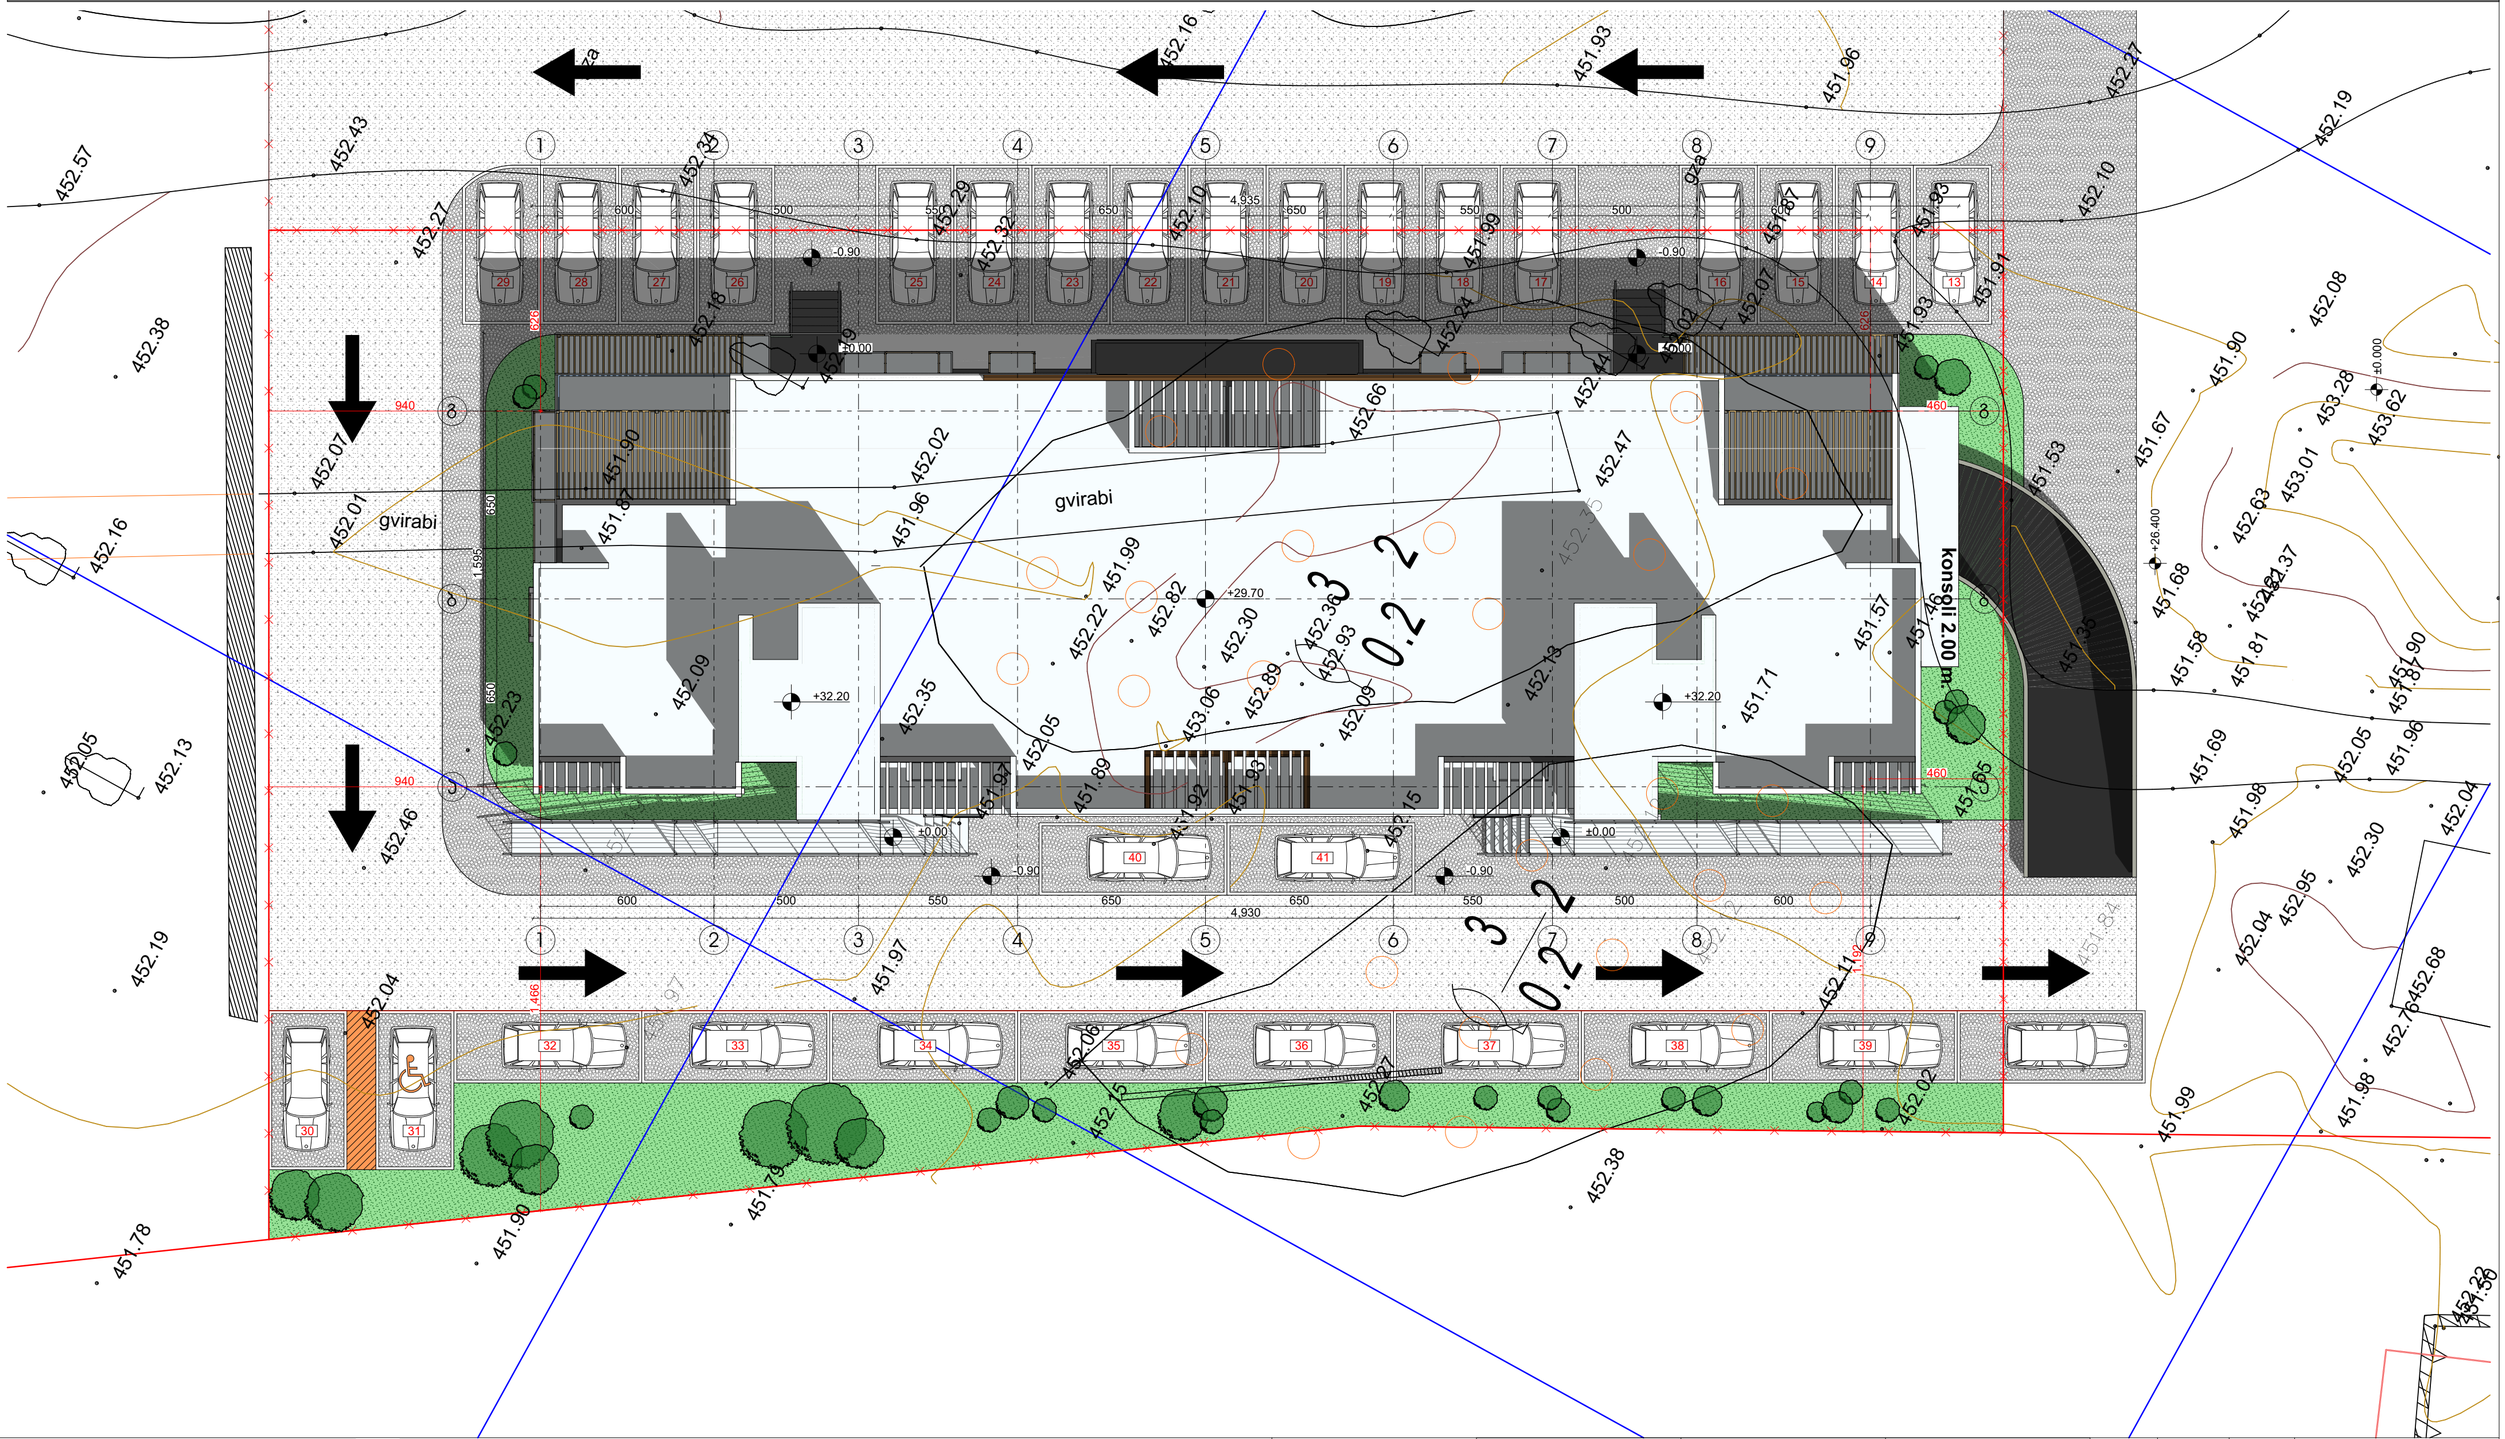

ლეგენდა


ბინის ნომერი
საცხოვრებელი ფართი
№4 | 86.1 m² | 94.4 m² | 8.3 m²
საერთო ფართი

თბილისი 2018 წ

დაკვეთა № 1 | ფორმატი A2

XIII-XIV ბლოკი

ექსპლიკაცია

1	ჭოლი
2	საერთო ოთახი
3	საძილე ოთახი
4	სამზარეულო
5	სან. კვანძი
6	აივანი/ტერასა

პირობითი ნიშნები:

საავტომანქანო საზღვარი

0.00 პონსტრუქციული ნიშნული

1-2 ჭრილის ხაზი

შენიშვნები:

1. ნახაზზე ზომები მოცემულია მეტრებში
2. ნახაზის ყველა ცვლილება მშენებლობისას შეთანხმებული უნდა იყოს ავტორთან


მისამართი: ქ.თბილისი, ალ. ყაზბეგის გამზირი № 30

თანამდებობა	გვარი	ხელმოწერა
დირექტორი	ზ. ჯამლაძე	
არქ. ავტორი	ზ. ჯამლაძე	
არქ. ავტორი	გ.გელაშვილი	
დამმუშავა	ნ.ცხადაია	
დამმუშავა	ა.ჩიქოვანი	
შემოწმა	გ.ლოლიშვილი	
შემოწმა	ლ.ოყრუაშვილი-ძე	

ტოპოგრაფიული გეგმა

სტადია	ფურცელი	ფურცლები
პროექტი	A	005
მასშტაბი 1: 150		თარიღი 18.05.2018

საპროექტო ლოგო | მისამართი

ს/ნ 412706610
ტელ: 595 44 20 20
www.archarea.ge