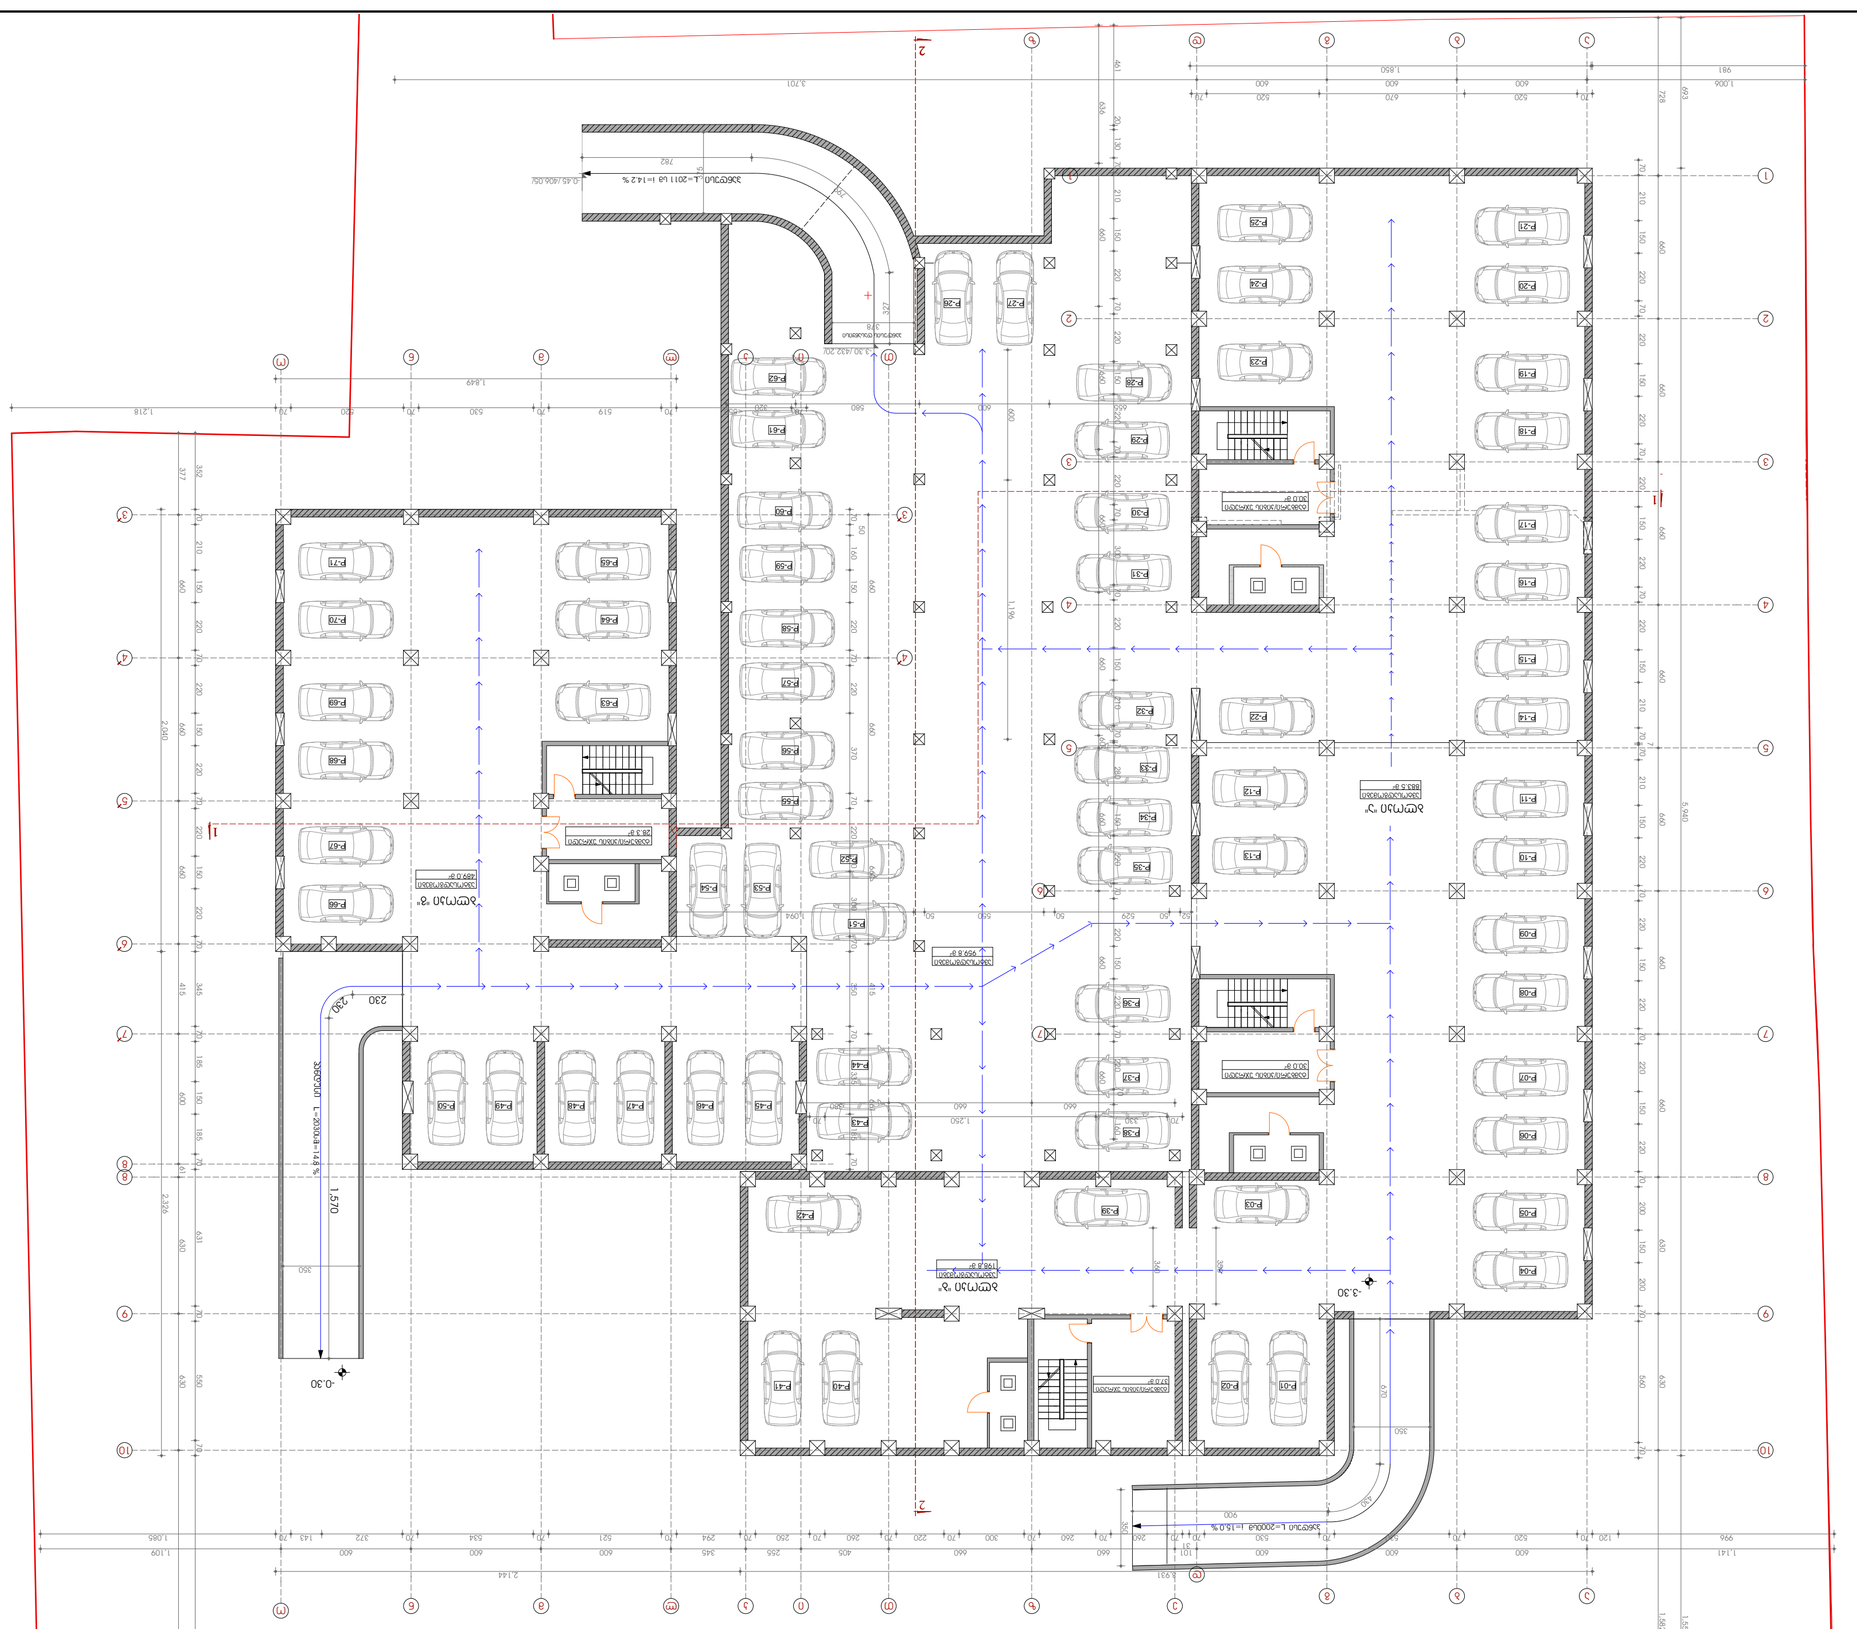
Р-01
Р-02
Р-03
Р-04
Р-05
Р-06
Р-07
Р-08
Р-09
Р-10
Р-11
Р-12
Р-13
Р-14
Р-15
Р-16
Р-17
Р-18
Р-19
Р-20
Р-21
Р-22
Р-23
Р-24
Р-25
Р-26
Р-27
Р-28
Р-29
Р-30
Р-31
Р-32
Р-33
Р-34
Р-35
Р-36
Р-37
Р-38
Р-39
Р-40
Р-41
Р-42
Р-43
Р-44
Р-45
Р-46
Р-47
Р-48
Р-49
Р-50
Р-51
Р-52
Р-53
Р-54
Р-55
Р-56
Р-57
Р-58
Р-59
Р-60
Р-61
Р-62
Р-63
Р-64
Р-65
Р-66
Р-67
Р-68
Р-69
Р-70
Р-71

ქ. თბილისი, ჩაჩავას ქუჩა № 2-4-6-8-10-12
ნაკვეთი №01.13.02.004.053

მრავალბინიანი საცხოვრებელი სახლის
პროექტირებადი პროექტი

გეგმა 0.00 ნიშნულზე. მ 1:250

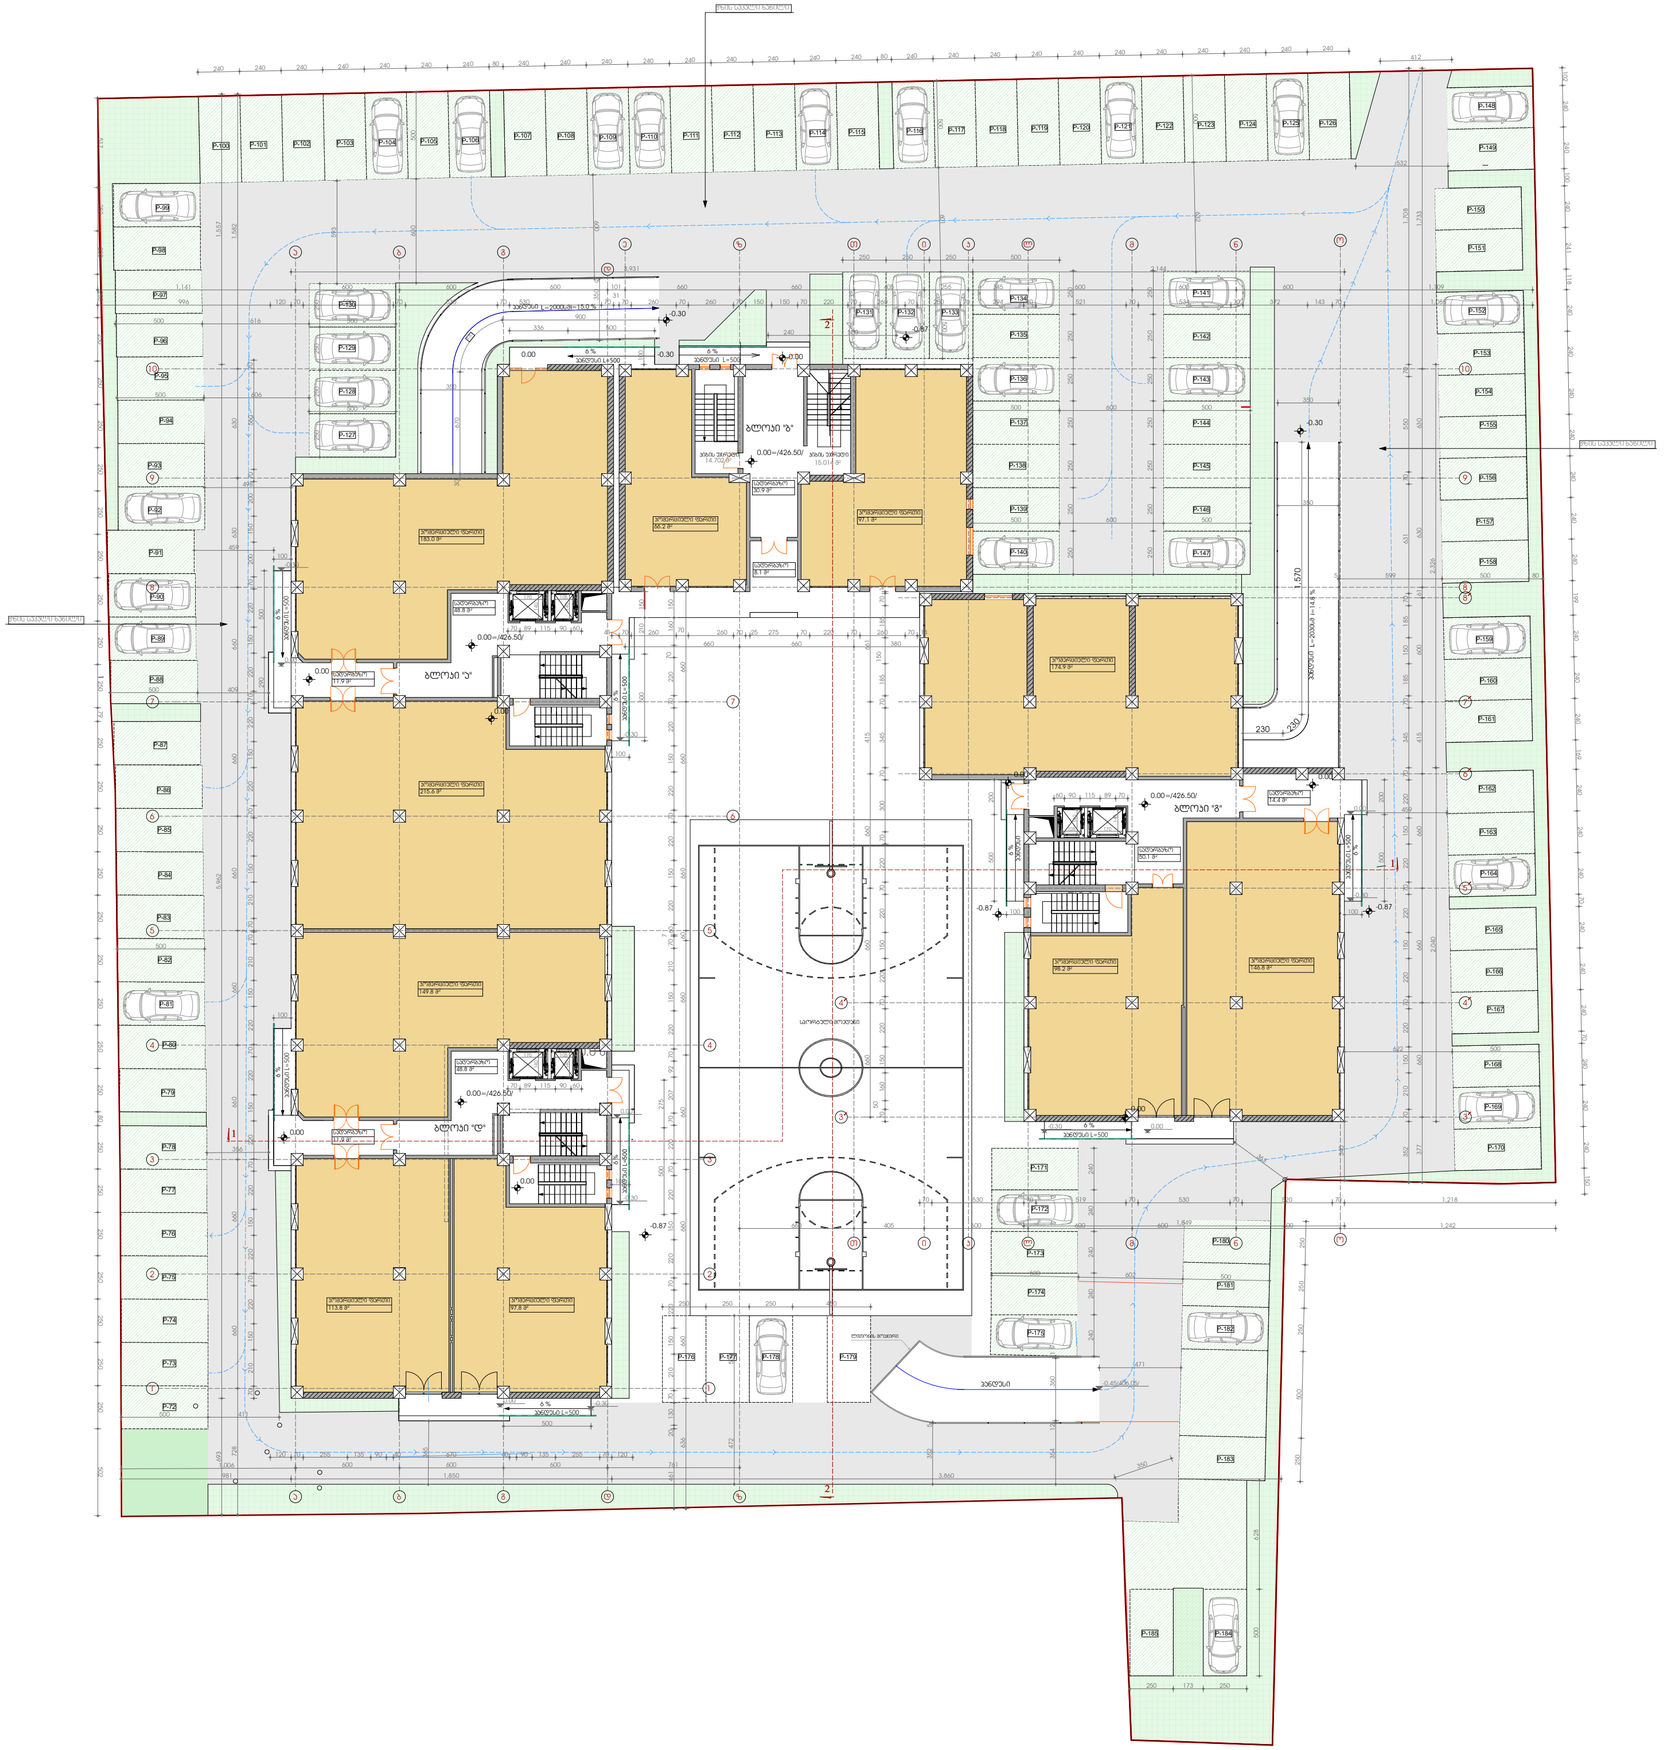
ბლოკი "ბ"
ბლოკი "ა"
ბლოკი "გ"
ბლოკი "დ"
ავტოფარეხი
სპორტდარბაზი
სალარო
სველი წერტილი
ლიფტის შახტი
კიბის შახტი
ტექნიკური
ვესტიბიული
სათავსო
სველი წერტილი
ელ. ფარი
ტროტუარი
ასაწევი L=2000მმ i=15.0 %
ასაწევი L=500
ასაწევი L=1500
ასაწევი L=1000
ასაწევი L=2000მმ i=14.5 %
ასაწევი L=500
ასაწევი L=1500
ასაწევი L=1000
ასაწევი L=500
ასაწევი L=500
ასაწევი L=500



ქ. თბილისი, ჩარჩავას ქუჩა № 2-4-6-8-10-12
ნაკვეთი №01.13.02.004.053

მრავალბინიანი საცხოვრებელი სახლის
კორექტირებული პროექტი

გეგმა 4.20 ნიშნულზე. მ 1:200

ფორმატი A-2	თბილისი-2017	
	დაკვეთა №	

ექსპლიკაცია

პირობითი ნიშნები

- რკინა-ბეტონის კედელი
- კოლონა
- ბლოკის კედელი
- რიგელი
- ღერძის ხაზი
- ჭრილის ხაზი
- საკადასტრო საზღვარი
- 3.10 — ნიშნული
- 0.00 — იატაკის ნიშნული
- გათბობა კონდიცირების გარე აგრეგატები

შენიშვნები

1. ბლოკი "ა"; ბლოკი "ბ" და ბლოკი "გ" არიან 2007 წლის სექტემბერში დაწყებული და დაუსრულებელ ობიექტები
2. ბლოკი "დ" არის ახალ საპროექტო ობიექტი
3. შენობის 0.00 ნიშნული შეესაბამება აბსოლიტურ ნიშნულს 426.50

დამკვეთი:

მისამართი:

ქ. თბილისი, ჩარჩავას ქუჩა № 2-4-6-8-10-12
ნაკვეთი №01.13.02.004.053

პრ. სახელწოდება:

მრავალბინიანი საცხოვრებელი სახლის
კორექტირებული პროექტი

თანამდებობა	გვარი	ხელმოწერა	თარიღი
დირექტორი	ი. ნარმანია		
პრ. მთ.არქიტექტორი	ზ. მათიაშვილი		
პრ. ავტორი	ზ. მათიაშვილი		
	ლ. მათიაშვილი		
შეასრულა	ლ. მათიაშვილი		

სამშენებლო
მოდული
კომპანია

მასშტაბი	
თარიღი	2017

ნახაზი:

სტადია	ფურცელი	ფურცლები
პ.		


1-1
2-2
+6.93
+7.50
+7.50
+7.50
+7.50





ქ. თბილისი, ჩაჩავას ქუჩა № 2-4-6-8-10-12
ნაკვეთი №01.13.02.004.053

მრავალბინიანი საცხოვრებელი სახლის კორექტირებული პროექტი

გეგმა 14.10 ნიშნულზე. მ 1:200

ფორმატი A-2	თბილისი-2017
	დაკვეთა №

ექსპლიკაცია

პირობითი ნიშნები

- რკინა-ბეტონის კედელი
- კოლონა
- ბლოკის კედელი
- რიგელი
- ღერძის ხაზი
- ჭრილის ხაზი
- საკადასტრო საზღვარი
- 3.10 — ნიშნული
- 0.00 — იატაკის ნიშნული
- გათბობა კონდიცირების გარე აგრეგატები

შენიშვნები

1. ბლოკი "ა", ბლოკი "ბ" და ბლოკი "გ" არიან 2007 წლის სექტემბერში დაწყებული და დაუსრულებელი ობიექტები
2. ბლოკი "დ" არის ახალ საპროექტო ობიექტი
3. შენობის 0.00 ნიშნული შეესაბამება აბსოლიუტურ ნიშნულს 426.50

დამკვეთი:

მისამართი:
ქ. თბილისი, ჩაჩავას ქუჩა № 2-4-6-8-10-12 ნაკვეთი №01.13.02.004.053

პრ. სახელწოდება:
მრავალბინიანი საცხოვრებელი სახლის კორექტირებული პროექტი

თანამდებობა	გვარი	ხელმოწერა	თარიღი
დირექტორი	ი. ნარმანია		
პრ. მთ.არქიტექტორი	ზ. მათიაშვილი		
პრ. ავტორი	ზ. მათიაშვილი		
	ლ. მათიაშვილი		
შეასრულა	ლ. მათიაშვილი		

სამშენებლო
ამოდული
კომპანია

მასშტაბი		ნახაზი:
თარიღი	2017	

სტადია	ფურცელი	ფურცლები
პ.		


1-1
2-2



ქ. თბილისი, ჩაჩავას ქუჩა № 2-4-6-8-10-12
ნაკვეთი №01.13.02.004.053

მრავალბინიანი საცხოვრებელი სახლის
კორექტირებული პროექტი

გეგმა 20.70 ნიშნულზე. მ 1:200

ფორმატი A-2	თბილისი-2017
	დაკვეთა №

ექსპლიკაცია

პირობითი ნიშნები

- რკინა-ბეტონის კედელი
- კოლონა
- ბლოკის კედელი
- რიგელი
- ღერძის ხაზი
- ჭრილის ხაზი
- საკადასტრო საზღვარი
- 3.10 ნიშნული
- 0.00 იატაკის ნიშნული
- გათბობა კონდიცირების გარე აგრეგატები

შენიშვნები

1. ბლოკი "ა", ბლოკი "ბ" და ბლოკი "გ" არიან 2007 წლის სექტემბერში დაწყებული და დაუსრულებელი ობიექტები
2. ბლოკი "დ" არის ახალ საპროექტო ობიექტი
3. შენობის 0.00 ნიშნული შეესაბამება აბსოლიტურ ნიშნულს 426.50

დამკვეთი:

მისამართი:
ქ. თბილისი, ჩაჩავას ქუჩა № 2-4-6-8-10-12
ნაკვეთი №01.13.02.004.053

პრ. სახელწოდება:
მრავალბინიანი საცხოვრებელი სახლის
კორექტირებული პროექტი

თანამდებობა	გვარი	ხელმოწერა	თარიღი
დირექტორი	ი. ნარმანია		
პრ. მთ.არქიტექტორი	ზ. მათიაშვილი		
პრ. ავტორი	ზ. მათიაშვილი		
	ლ. მათიაშვილი		
შეასრულა	ლ. მათიაშვილი		

სამშენებლო მოდული კომპანია

მასშტაბი		ნახაზი:
თარიღი	2017	

სტადია	ფურცელი	ფურცლები
პ.		


+24.00
+24.00
+24.00

ქ. თბილისი, ჩაჩავას ქუჩა № 2-4-6-8-10-12
ნაკვეთი №01.13.02.004.053

მრავალბინიანი საცხოვრებელი სახლის
პორექტირებადი პროექტი

გეგმა 27.30 ნიშნულზე. მ 1:200

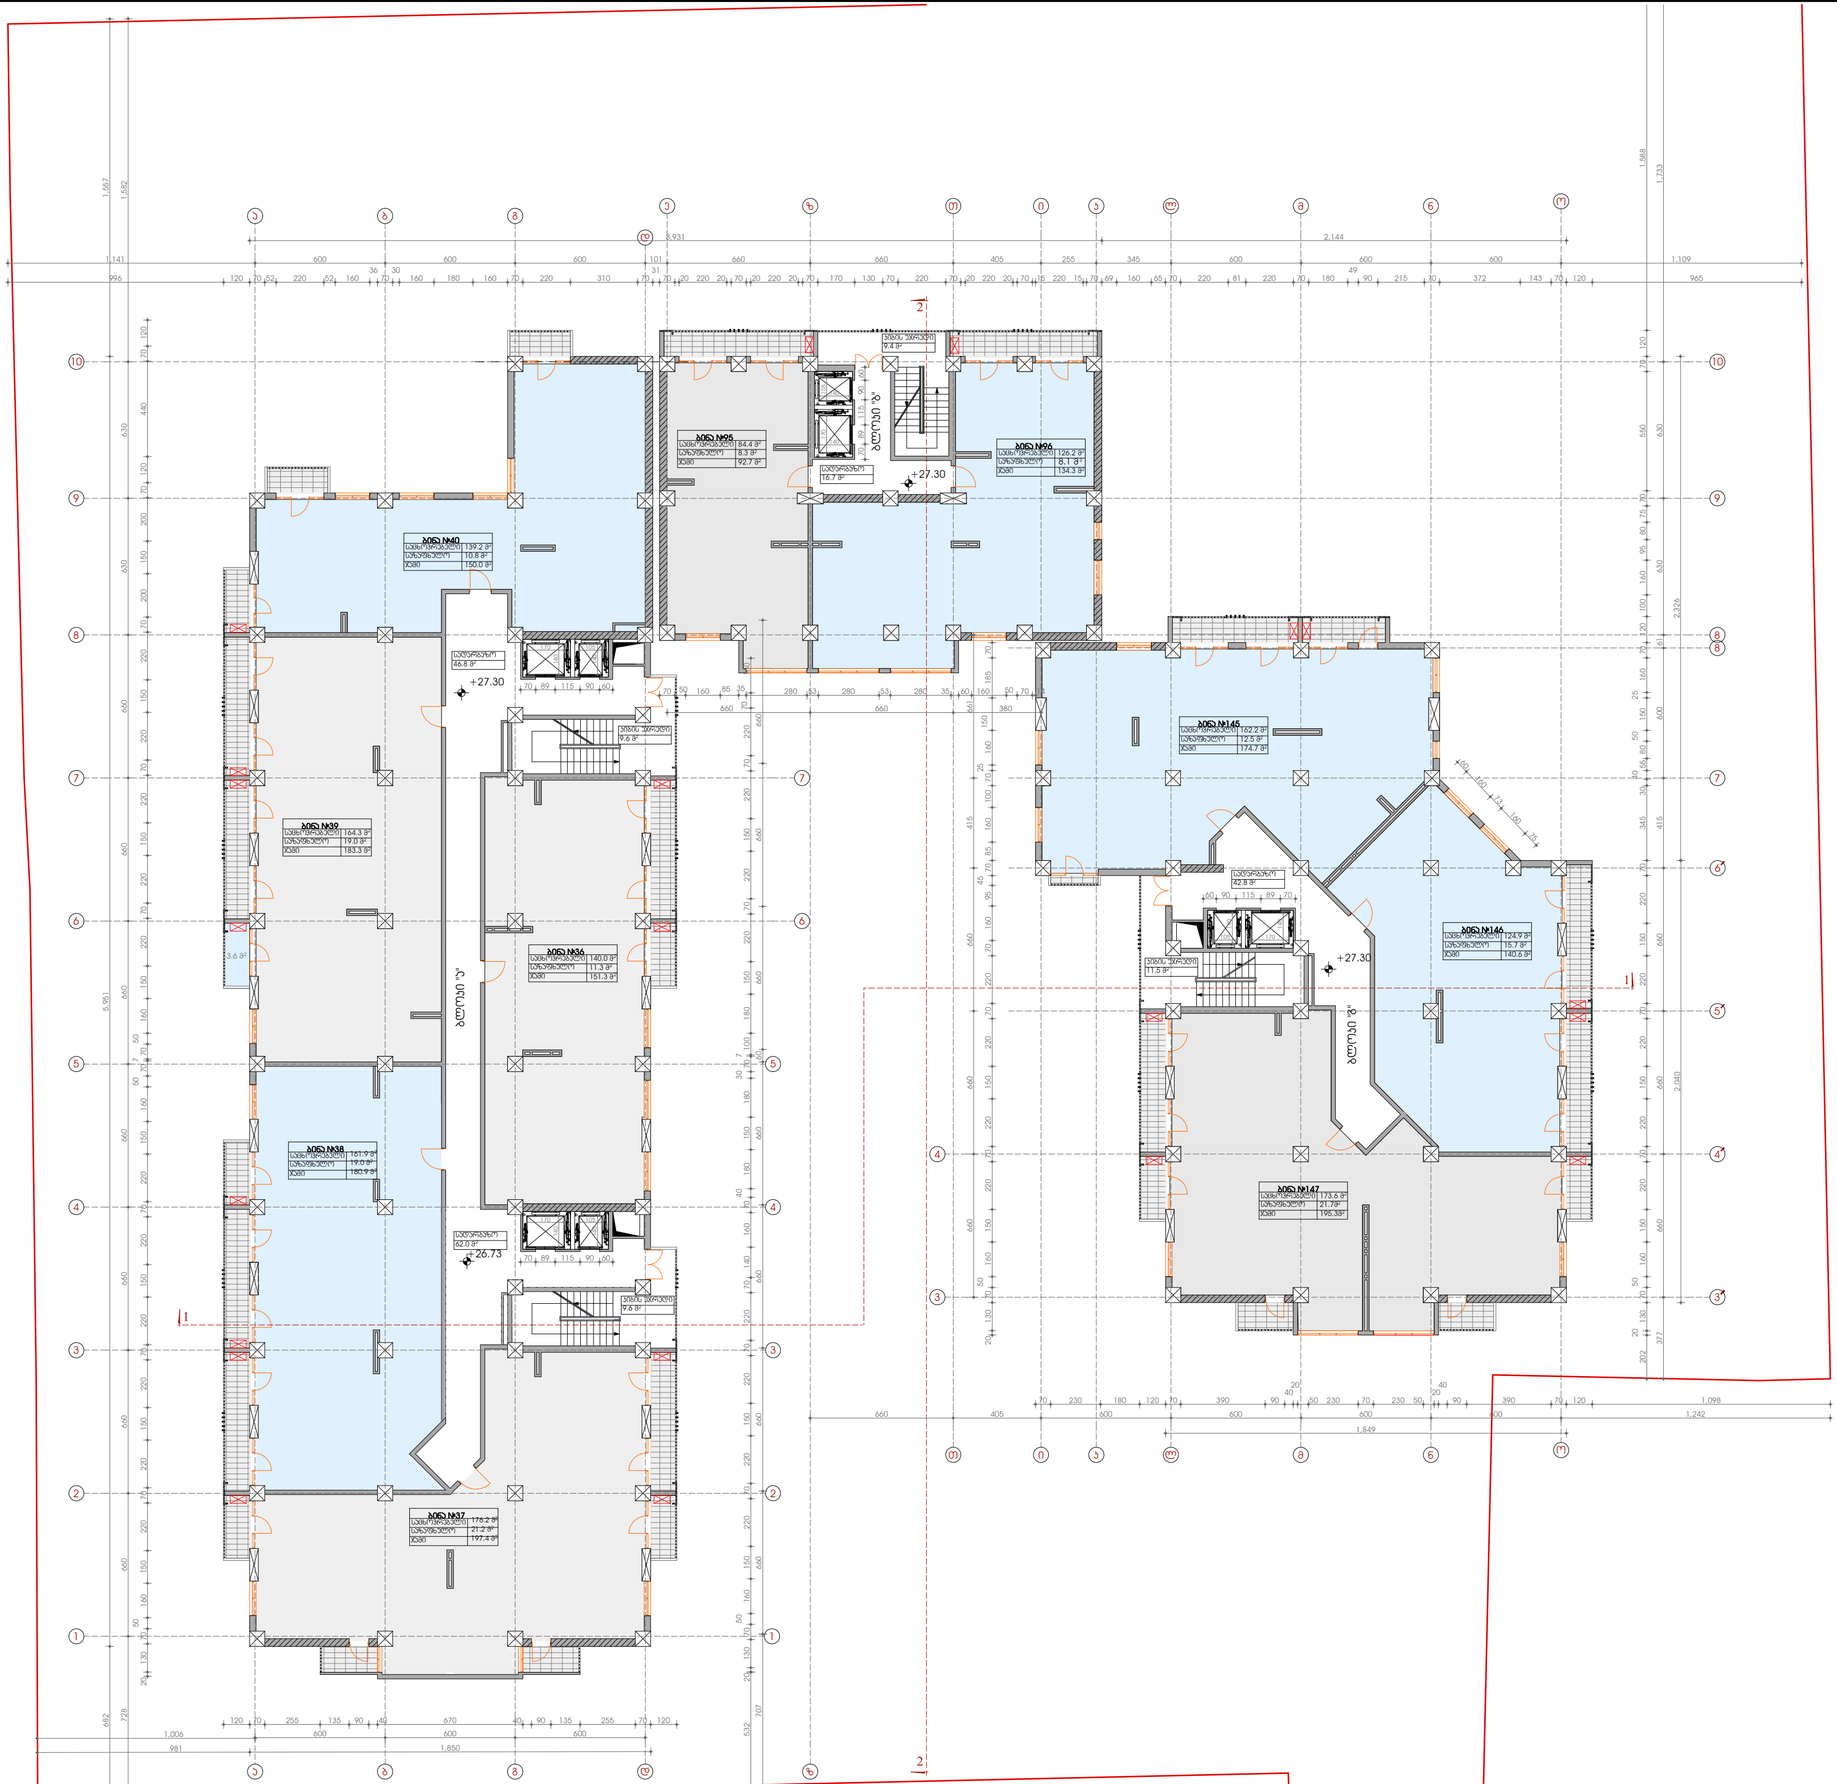

ფორმატი A-2	თბილისი-2017
	დაკვეთა №

ექსპლიკაცია

პირობითი ნიშნები

- რკინა-ბეტონის კედელი
- აგური
- ბლოკის კედელი
- რიგელი
- ღერძის ხაზი
- ჭრილის ხაზი
- საკვლასტრო საზღვარი
- ნიშნული
- იატაკის ნიშნული
- გამეტება კონდიციონერების გარე ბლოკებისთვის

შენიშვნები

3. შენობის 0.00 ნიშნული შეესაბამება აბსოლიტურ ნიშნულს 426.50

დამკვეთი:

მისამართი:
ქ. თბილისი, ჩაჩავას ქუჩა №: 2-4-6-8-10-12
ნაკვეთი №01.13.02.004.053

პრ. სახელწოდება:
მრავალბინიანი საცხოვრებელი სახლის პორექტირებადი პროექტი

თანამდებობა	გვარი	ხელმოწერა	თარიღი
დირექტორი	ი. ნარმანია		
პრ. მთ.არქიტექტორი	ზ. მათიაშვილი		
პრ. ავტორი	ზ. მათიაშვილი		
	ლ. მათიაშვილი		
შემსრულა	ლ. მათიაშვილი		

სამშენებლო
პოლელი
პორპანია

მასშტაბი		ნახაზი:
თარიღი	2017	

სტადია	ფურცელი	ფურცლები
პ.		

ქ. თბილისი, ჩაჩავას ქუჩა № 2-4-6-8-10-12
ნაკვეთი №01.13.02.004.053

მრავალბინიანი საცხოვრებელი სახლის
კორექტირებული პროექტი

გეგმა 30.60 ნიშნულზე. მ 1:200



ფორმატი A-2	თბილისი-2017
	დავალება №

ექსპლიკაცია

პირობითი ნიშნები

- რკინა-ბეტონის კედელი
- კოლონა
- ბლოკის კედელი
- რიგელი
- ღერძის ხაზი
- ჭრილის ხაზი
- საკადასტრო საზღვარი
- 3.10 ნიშნული
- 0.00 იატაკის ნიშნული
- გათბობა კონდიცირების გარე აგრეგატები

შენიშვნები

1. ბლოკი "ა", ბლოკი "ბ" და ბლოკი "გ" არიან 2007 წლის სექტემბერში დაწყებული და დაუსრულებელი ობიექტები
2. ბლოკი "დ" არის ახალი საპროექტო ობიექტი
3. შენობის 0.00 ნიშნული შეესაბამება აბსოლიტურ ნიშნულს 426.50

დამკვეთი:

მისამართი:
ქ. თბილისი, ჩაჩავას ქუჩა № 2-4-6-8-10-12
ნაკვეთი №01.13.02.004.053

პრ. სახელწოდება:
მრავალბინიანი საცხოვრებელი სახლის
კორექტირებული პროექტი

თანამდებობა	გვარი	ხელმოწერა	თარიღი
დირექტორი	ი. ნარმანია		
პრ. მთ.არქიტექტორი	ზ. მათიაშვილი		
პრ. ავტორი	ზ. მათიაშვილი		
	ლ. მათიაშვილი		
შემსრულა	ლ. მათიაშვილი		

სამშენებლო მოდული კომპანია

მასშტაბი		ნახაზი:
თარიღი	2017	

სტადია	ფურცელი	ფურცლები
პ.		


1
2
+33.90
+33.33
+33.90
+33.90
+33.90















ქ. თბილისი, ჩაჩავას ქუჩა № 2-4-6-8-10-12
ნაკვეთი №01.13.02.004.053

მრავალბინიანი საცხოვრებელი სახლის
კორექტირებული პროექტი

გეგმა 43.80 ნიშნულზე. მ 1:200



ფორმატი A-2	თბილისი-2017
	დაკვეთა №

ექსპლიკაცია

პირობითი ნიშნები

- რკინა-ბეტონის კედელი
- კოლონა
- ბლოკის კედელი
- რიგელი
- ღერძის ხაზი
- ჭრილის ხაზი
- საკადასტრო საზღვარი
- 3.10 ნიშნული
- 0.00 იატაკის ნიშნული
- გათბობა კონდიცირების გარე აგრეგატები

შენიშვნები

1. ბლოკი "ა", ბლოკი "ბ" და ბლოკი "გ" არიან 2007 წლის სექტემბერში დაწყებული და დაუსრულებელი ობიექტები
2. ბლოკი "დ" არის ახალი საპროექტო ობიექტი
3. შენობის 0.00 ნიშნული შეესაბამება აბსოლიტურ ნიშნულს 426.50

დამკვეთი:

მისამართი:
ქ. თბილისი, ჩაჩავას ქუჩა № 2-4-6-8-10-12
ნაკვეთი №01.13.02.004.053

პრ. სახელწოდება:
მრავალბინიანი საცხოვრებელი სახლის
კორექტირებული პროექტი

თანამდებობა	გვარი	ხელმოწერა	თარიღი
დირექტორი	ი. ნარმანია		
პრ. მთ.არქიტექტორი	ზ. მათიაშვილი		
პრ. ავტორი	ზ. მათიაშვილი		
	ლ. მათიაშვილი		
შემსრულა	ლ. მათიაშვილი		

სამშენებლო
მოდული
კომპანია

მასშტაბი		ნახაზი:
თარიღი	2017	

სტადია	ფურცელი	ფურცლები
პ.		

ქ. თბილისი, ჩარვას ქუჩა № 2-4-6-8-10-12
ნაკვეთი №01.13.02.004.053

მრავალბინიანი საცხოვრებელი სახლის
კორექტირებული პროექტი

გეგმა 47.10 ნიშნულზე. მ 1:200

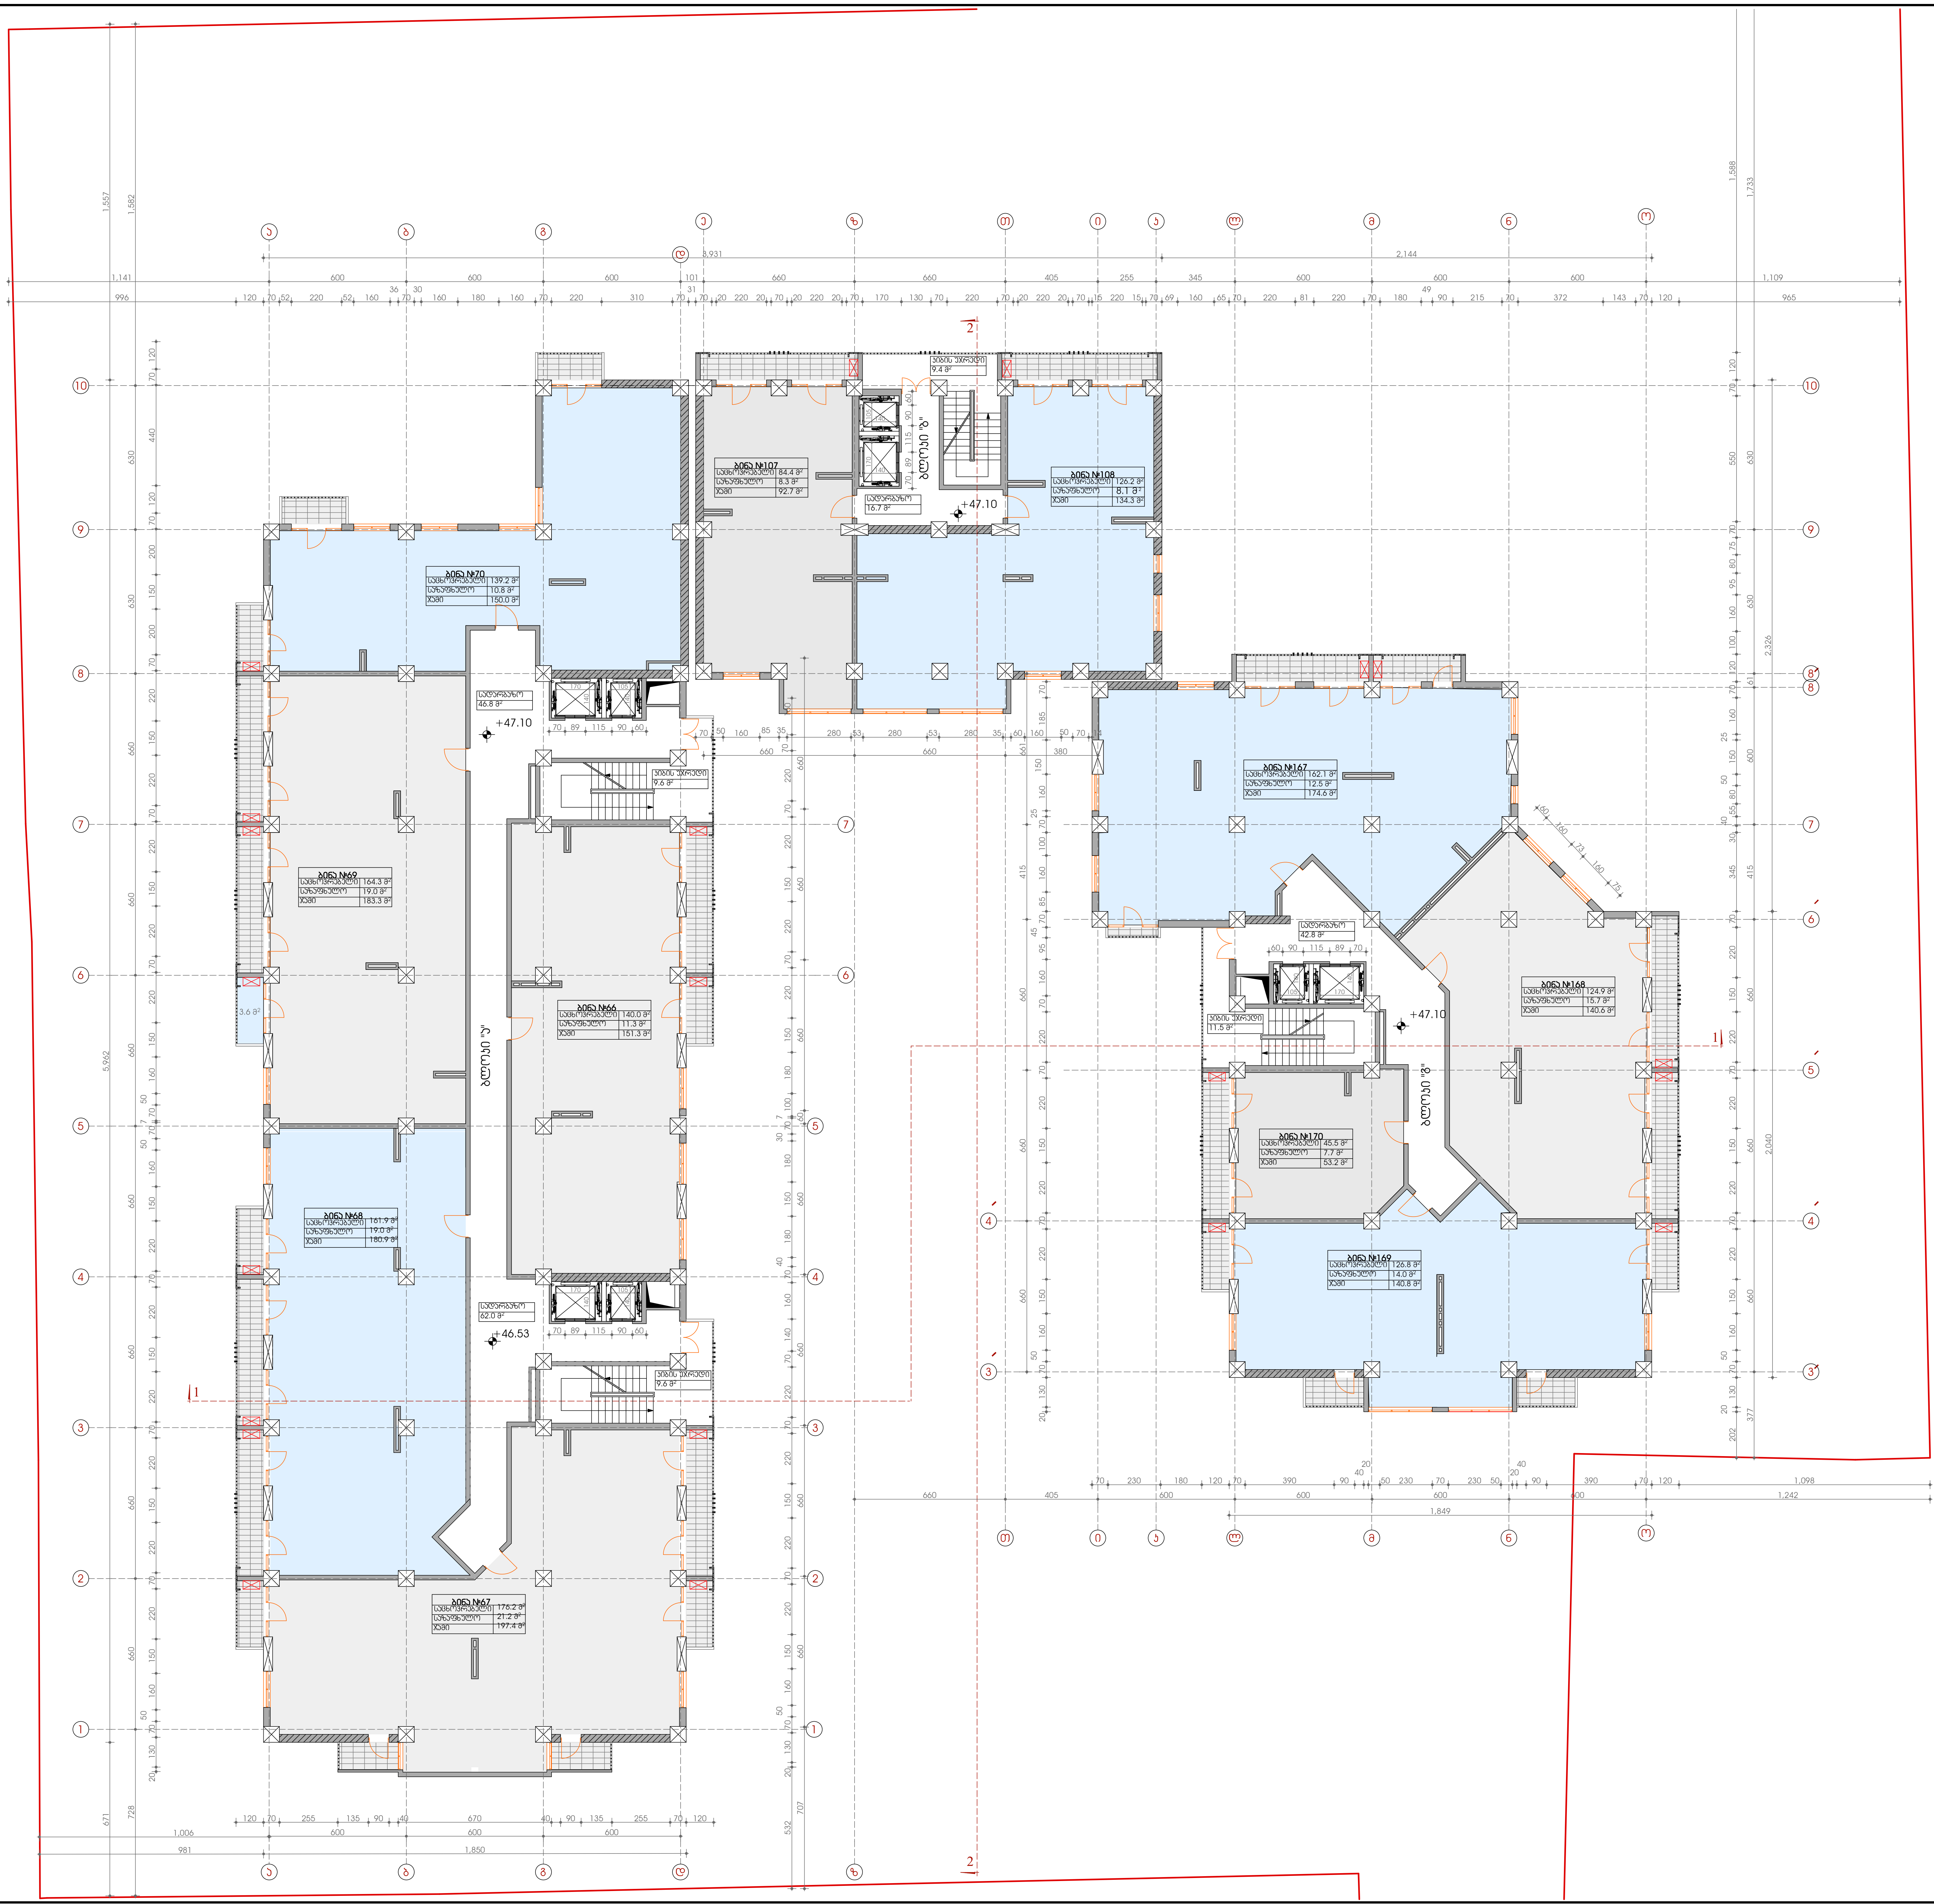

ფორმატი A-2	თბილისი-2017
	დავალება №

ექსპლიკაცია

პირობითი ნიშნები

- რკინა-ბეტონის კედელი
- კოლონა
- ბლოკის კედელი
- რიგელი
- ღერძის ხაზი
- ჭრილის ხაზი
- საკადასტრო საზღვარი
- 3.10 ნიშნული
- 0.00 იატაკის ნიშნული
- გათბობა კონდიცირების გარე აგრეგატები

შენიშვნები

1. ბლოკი "ა", ბლოკი "ბ" და ბლოკი "გ" არიან 2007 წლის სექტემბერში დაწყებული და დაუსრულებელი ობიექტები
2. ბლოკი "დ" არის ახალ საპროექტო ობიექტი
3. შენობის 0.00 ნიშნული შეესაბამება აბსოლიტურ ნიშნულს 426.50

დამკვეთი:

მისამართი:
ქ. თბილისი, ჩარვას ქუჩა № 2-4-6-8-10-12
ნაკვეთი №01.13.02.004.053

პრ. სახელწოდება:
მრავალბინიანი საცხოვრებელი სახლის კორექტირებული პროექტი

თანამდებობა	გვარი	ხელმოწერა	თარიღი
დირექტორი	ი. ნარმანია		
პრ. მთ.არქიტექტორი	ზ. მათიაშვილი		
პრ. ავტორი	ზ. მათიაშვილი		
	ლ. მათიაშვილი		
შეასრულა	ლ. მათიაშვილი		

სამშენებლო მოდული კომპანია

მასშტაბი		ნახაზი:
თარიღი	2017	

სტადია	ფურცელი	ფურცლები
პ.		

ქ. თბილისი, ჩაჩავას ქუჩა № 2-4-6-8-10-12
ნაკვეთი №01.13.02.004.053

მრავალბინიანი საცხოვრებელი სახლის კორექტირებული პროექტი

გეგმა 50.40 ნიშნულზე. მ 1:200



ფორმატი A-2	თბილისი-2017
	დაკვეთა №

ექსპლიკაცია

პირობითი ნიშნები

- რკინა-ბეტონის კედელი
- კოლონა
- ბლოკის კედელი
- რიგელი
- ღერძის ხაზი
- ჭრილის ხაზი
- საკადასტრო საზღვარი
- 3.10 ნიშნული
- 0.00 იატაკის ნიშნული
- გათბობა კონდიციირების გარე აგრეგატები

შენიშვნები

1. ბლოკი "ა", ბლოკი "ბ" და ბლოკი "გ" არიან 2007 წლის სექტემბერში დაწყებული და დაუსრულებელი ობიექტები
2. ბლოკი "დ" არის ახალ საპროექტო ობიექტი
3. შენობის 0.00 ნიშნული შეესაბამება აბსოლიტურ ნიშნულს 426.50

დამკვეთი:

მისამართი:
ქ. თბილისი, ჩაჩავას ქუჩა № 2-4-6-8-10-12
ნაკვეთი №01.13.02.004.053

პრ. სახელწოდება:
მრავალბინიანი საცხოვრებელი სახლის კორექტირებული პროექტი

თანამდებობა	გვარი	ხელმოწერა	თარიღი
დირექტორი	ი. ნარმანია		
პრ. მთ.არქიტექტორი	ზ. მათიაშვილი		
პრ. ავტორი	ზ. მათიაშვილი		
	ლ. მათიაშვილი		
შეასრულა	ლ. მათიაშვილი		

სამშენებლო ამოდული კომპანია

მასშტაბი		ნახაზი:
თარიღი	2017	

სტადია	ფურცელი	ფურცლები
პ.		

ქ. თბილისი, ჩარჩავას ქუჩა № 2-4-6-8-10-12
ნაკვეთი №01.13.02.004.053

მრავალბინიანი საცხოვრებელი სახლის
კორექტირებული პროექტი

გეგმა 53.70 ნიშნულზე. მ 1:200



ფორმატი A-2	თბილისი-2017
	დავალება №

ექსპლიკაცია

პირობითი ნიშნები

- რკინა-ბეტონის კედელი
- კოლონა
- ბლოკის კედელი
- რიგელი
- ღერძის ხაზი
- ჭრილის ხაზი
- საკადასტრო საზღვარი
- 3.10 ნიშნული
- 0.00 იატაკის ნიშნული
- გათბობა კონდიცირების გარე აგრეგატები

შენიშვნები

1. ბლოკი "ა", ბლოკი "ბ" და ბლოკი "გ" არიან 2007 წლის სექტემბერში დაწყებული და დაუსრულებელი ობიექტები
2. ბლოკი "დ" არის ახალი საპროექტო ობიექტი
3. შენობის 0.00 ნიშნული შეესაბამება აბსოლიტურ ნიშნულს 426.50

დამკვეთი:

მისამართი:
ქ. თბილისი, ჩარჩავას ქუჩა № 2-4-6-8-10-12
ნაკვეთი №01.13.02.004.053

პრ. სახელწოდება:
მრავალბინიანი საცხოვრებელი სახლის
კორექტირებული პროექტი

თანამდებობა	გვარი	ხელმოწერა	თარიღი
დირექტორი	ი. ნარმანია		
პრ. მთ.არქიტექტორი	ზ. მათიაშვილი		
პრ. ავტორი	ზ. მათიაშვილი		
	ლ. მათიაშვილი		
შეასრულა	ლ. მათიაშვილი		

სამშენებლო
მოდული
კომპანია

მასშტაბი		ნახაზი:
თარიღი	2017	

სტადია	ფურცელი	ფურცლები
პ.		

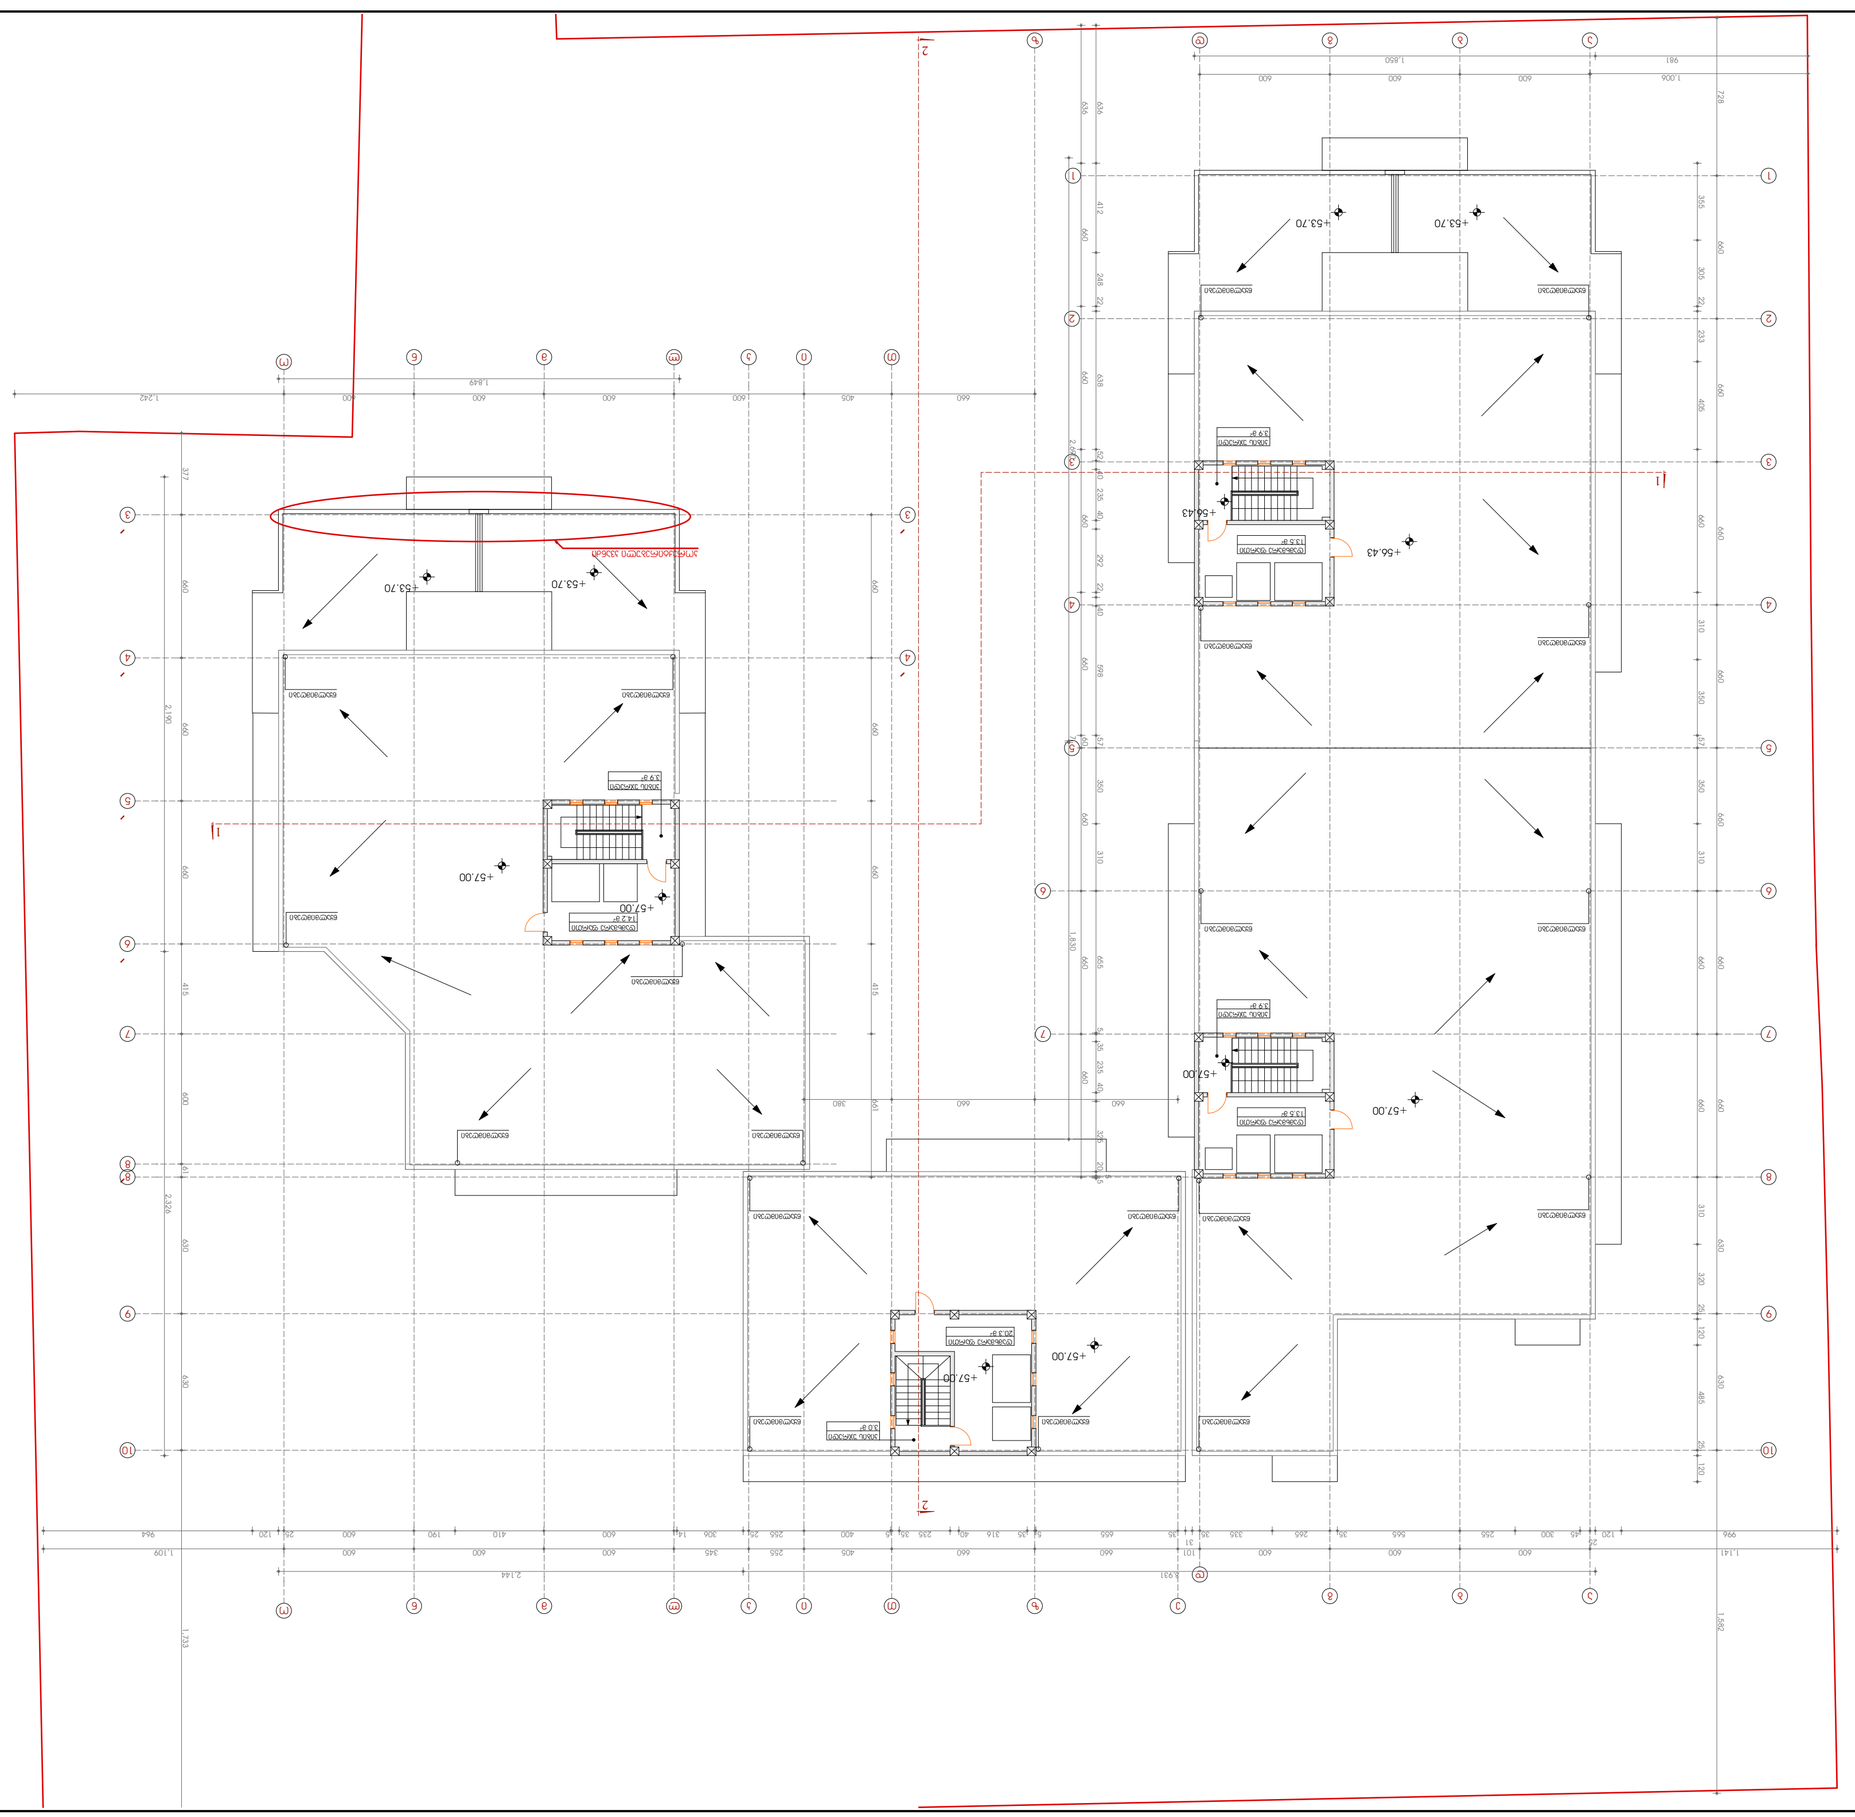







































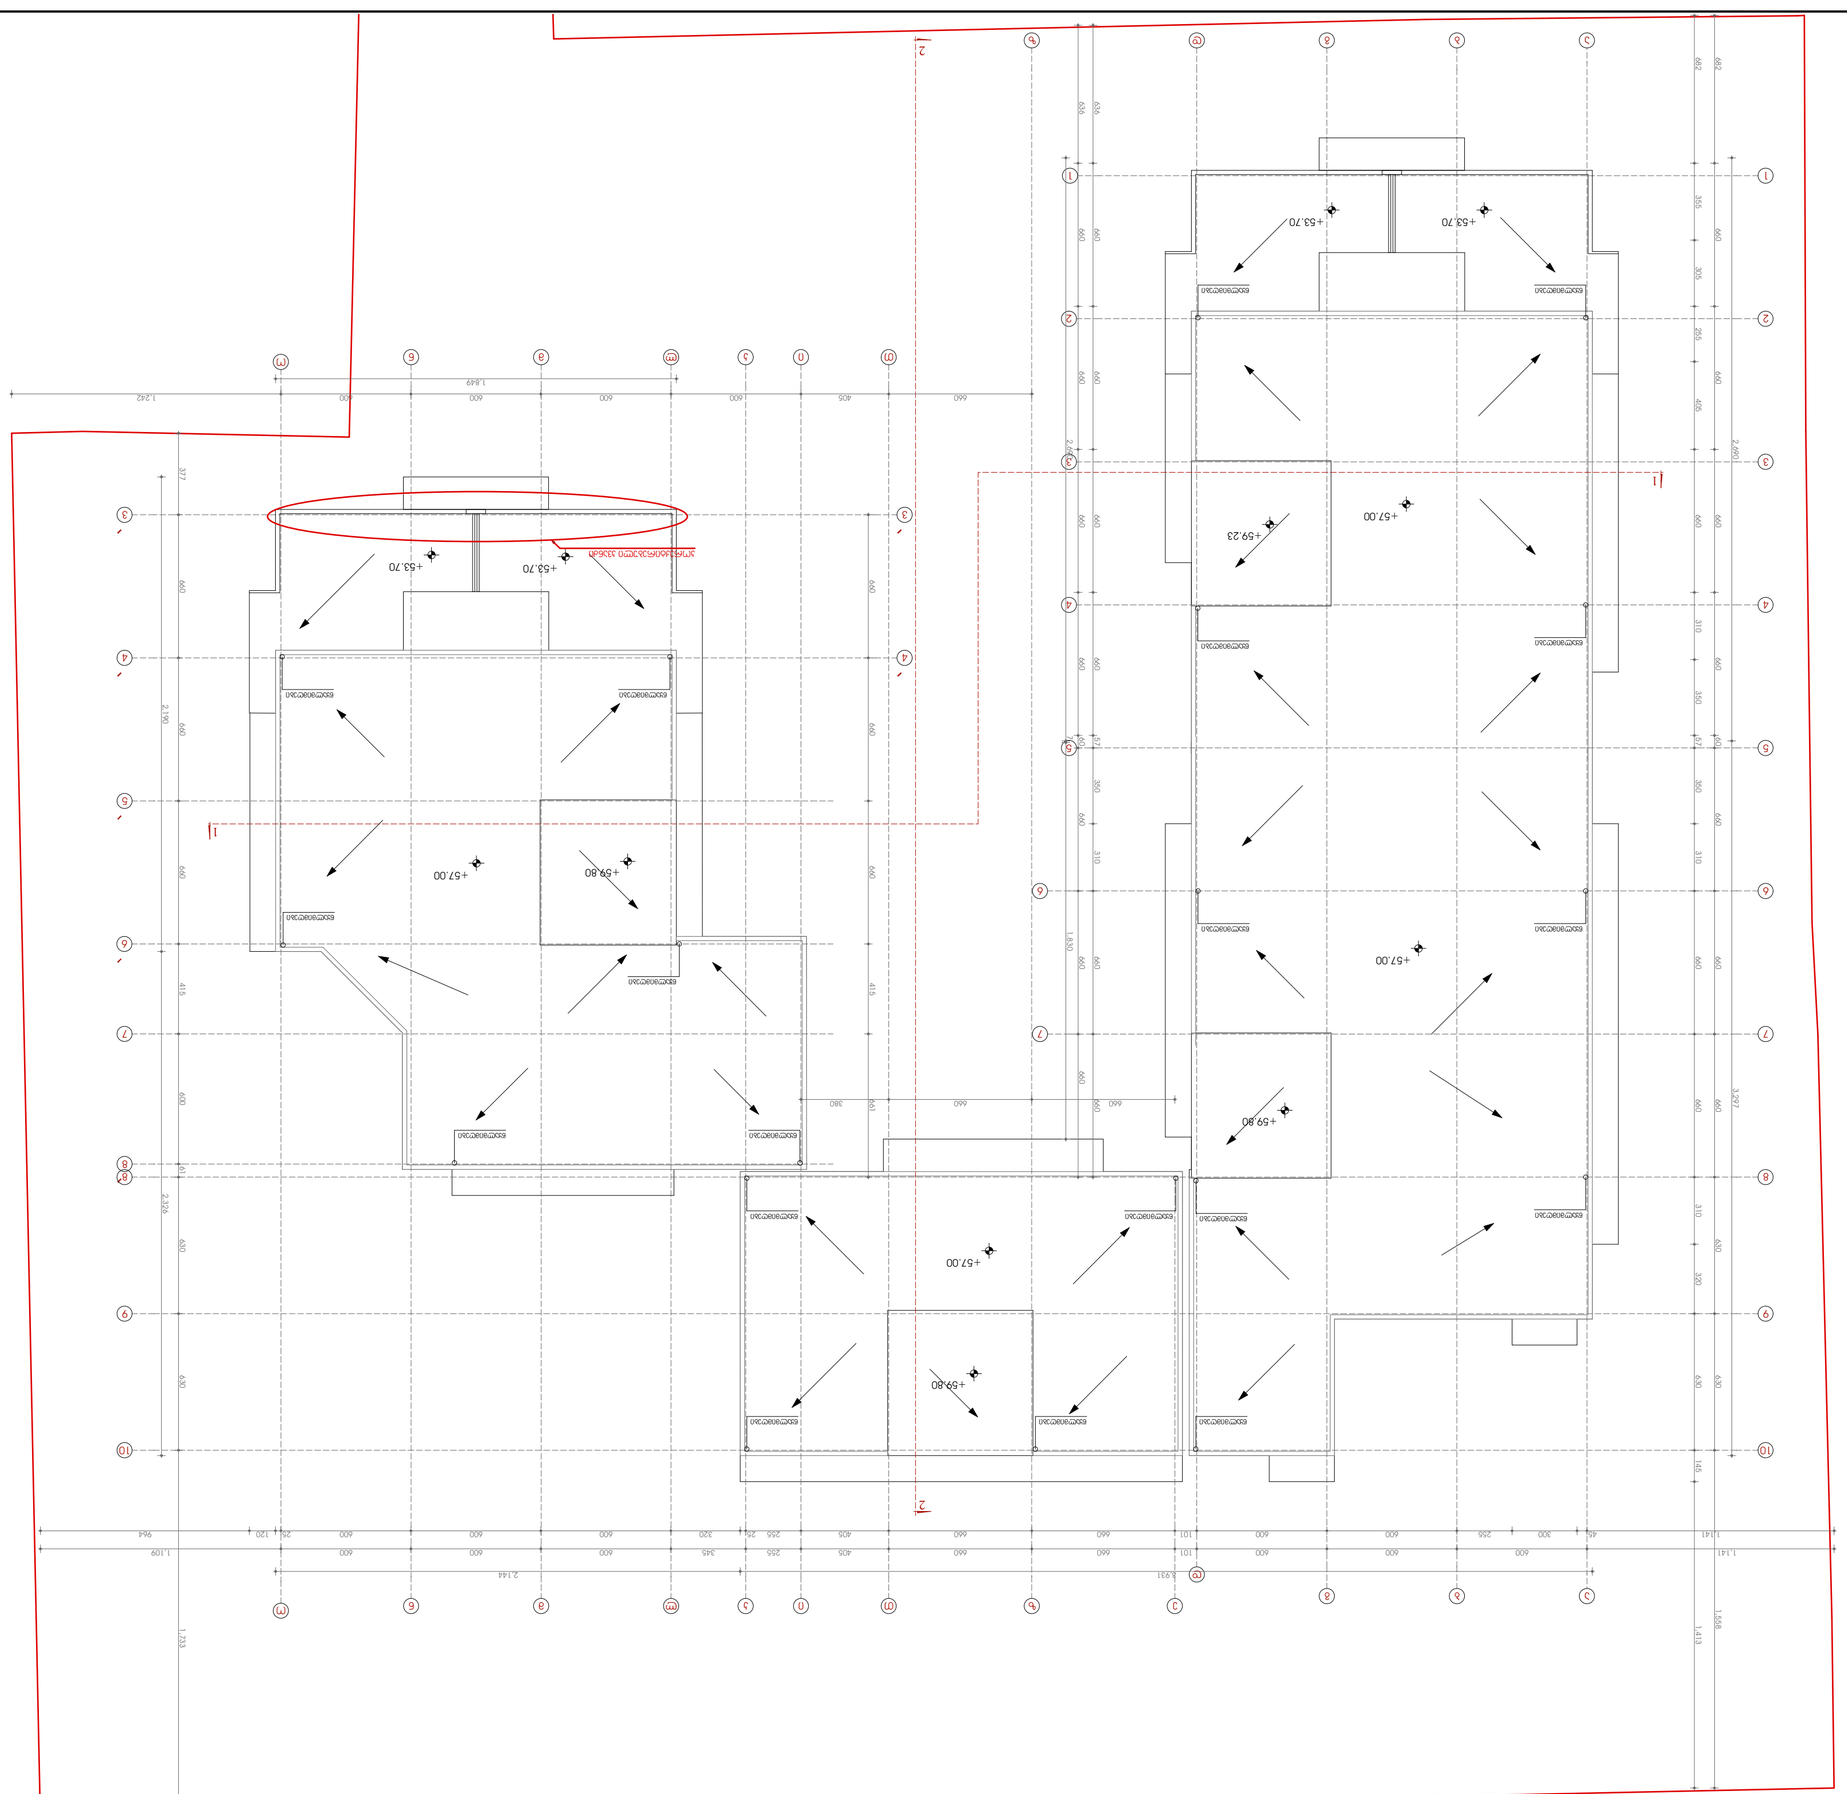








