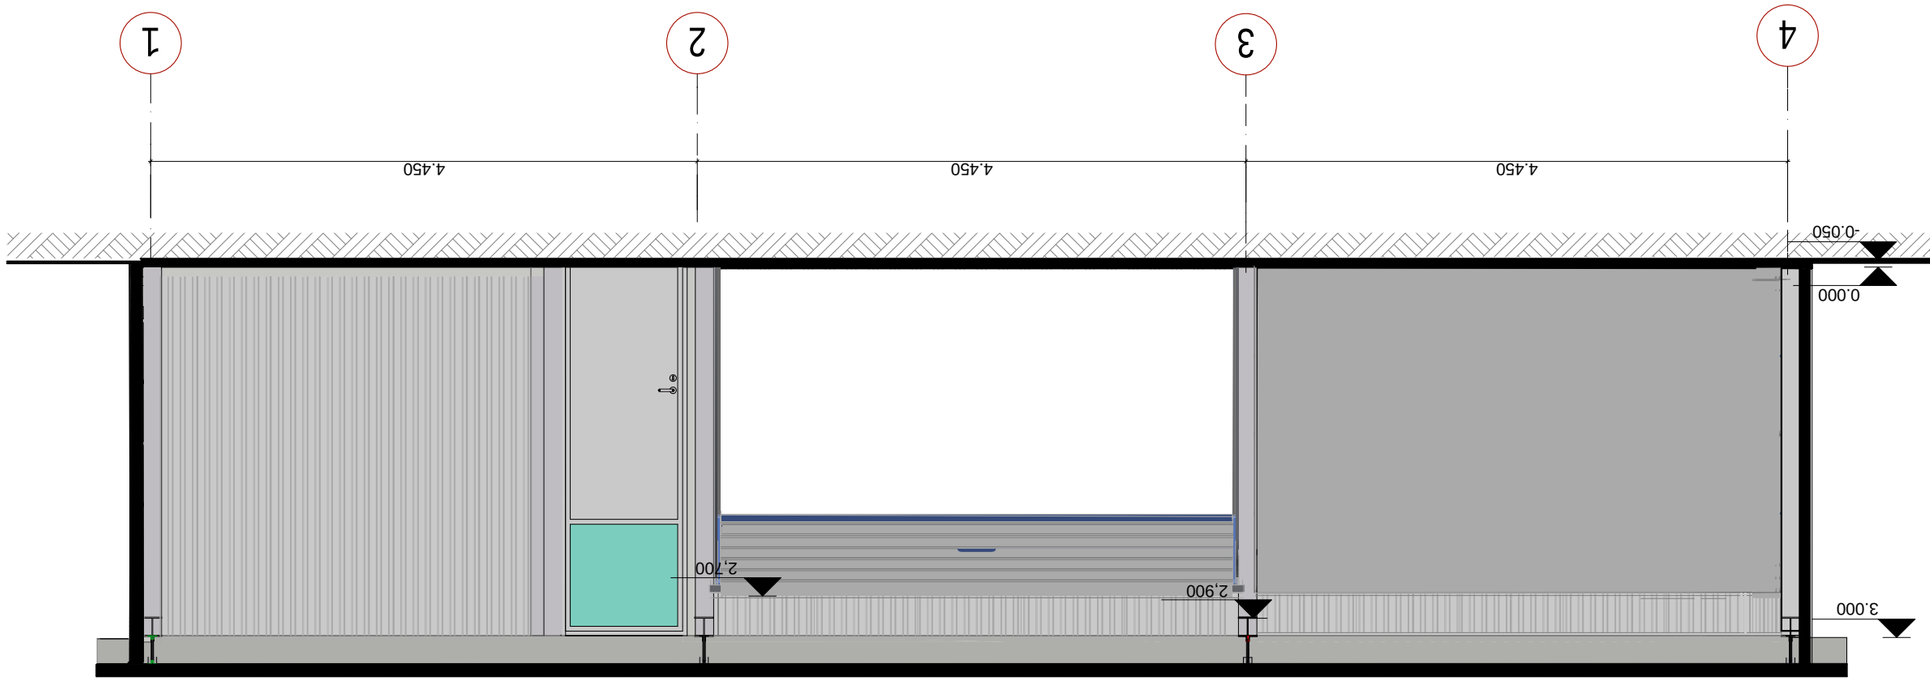





























ჭრილი 2-2

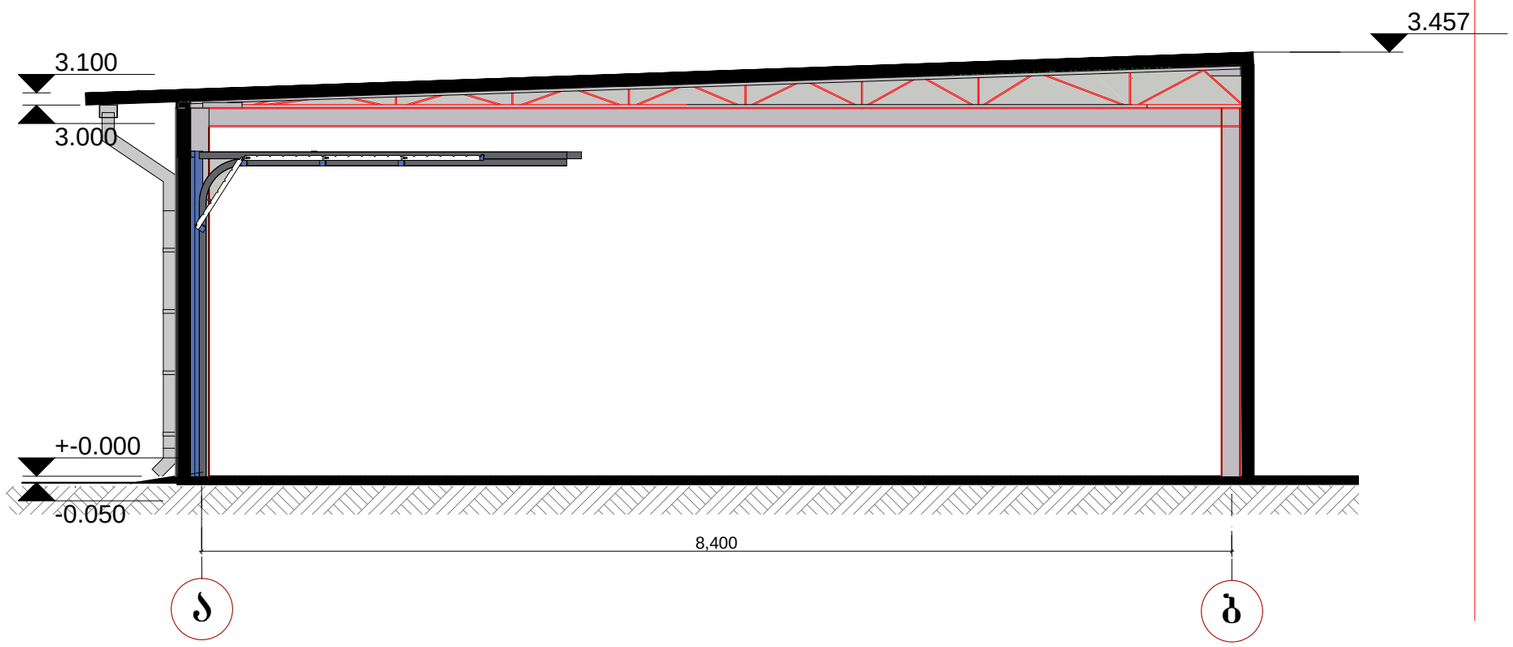

ფორმატი	თებერვალი 2018 წ.	შპალის სახელი
-3	დაკვეთა №	არ-

ემსპლიკაცია

1. დამხმარე ტექნიკური შენობის ფართი------115.4882

პროექციის ნიშნები

შენიშვნები

დამკვეთი

შპს "ტრიოლა კავკასია"
ს/კ 236089273
დირექტორი ირაკლი ლეკიშვილი
არეზიდენტი მიქეილ კონიძე

პროექტის სახელწოდება

"დამხმარე ტექნიკური შენობა"

საპროექტო ორგანიზაცია

ი/მ "ოთარ იაგორაშვილი"

თანამდებობა	გვარი	ხელმოწერა	თარიღი
ავტორი	ო. იაგორაშვილი		
მთ. კონსტრუქტორი			
დამოწმება			
საპროექტო ლოგო			

ობიექტის მისამართი

ქ.თბილისი ავჭალა მაგრის ქ.№2

მასშტაბი	1:50	ნახაზი
თარიღი		ჭრილი 2-2

სტადია	ფურცელი	ფურცლები
პროექტი	არ-	