შ.პ.ს "კირკიტაძე და კომპანია" (ს/ნ64162940067)

პეკინის ქ. №27 ტ: 2 37 23 00 მობ: 5 99 56 22 76, ფაქსი: 2 37 23 00


.თ. " Iღ Iთ ძ & ჩ "

ქკინი სტრ. 27 ტელ: 2 37 23 00 მობ: 5 99 56 22 76, ფახ: 2 37 23 00

ქალაქი თბილისი, მინდელის ქუჩა №3 (ს/კ: 01.14.01.007.324)

შ.პ.ს. სამეცნიერო, საპროექტო-ტექნოლოგიური საწარმო ინდუსტრია (I/ : 204887952) საკუთრებაში არსებული 2237 კვ.მ. არასასოფლო-სამეურნეო დანიშნულების მიწის ნაკვეთის და მისი მიმდებარე ტერიტორიის ტოპოგრაფიული

გეგმა

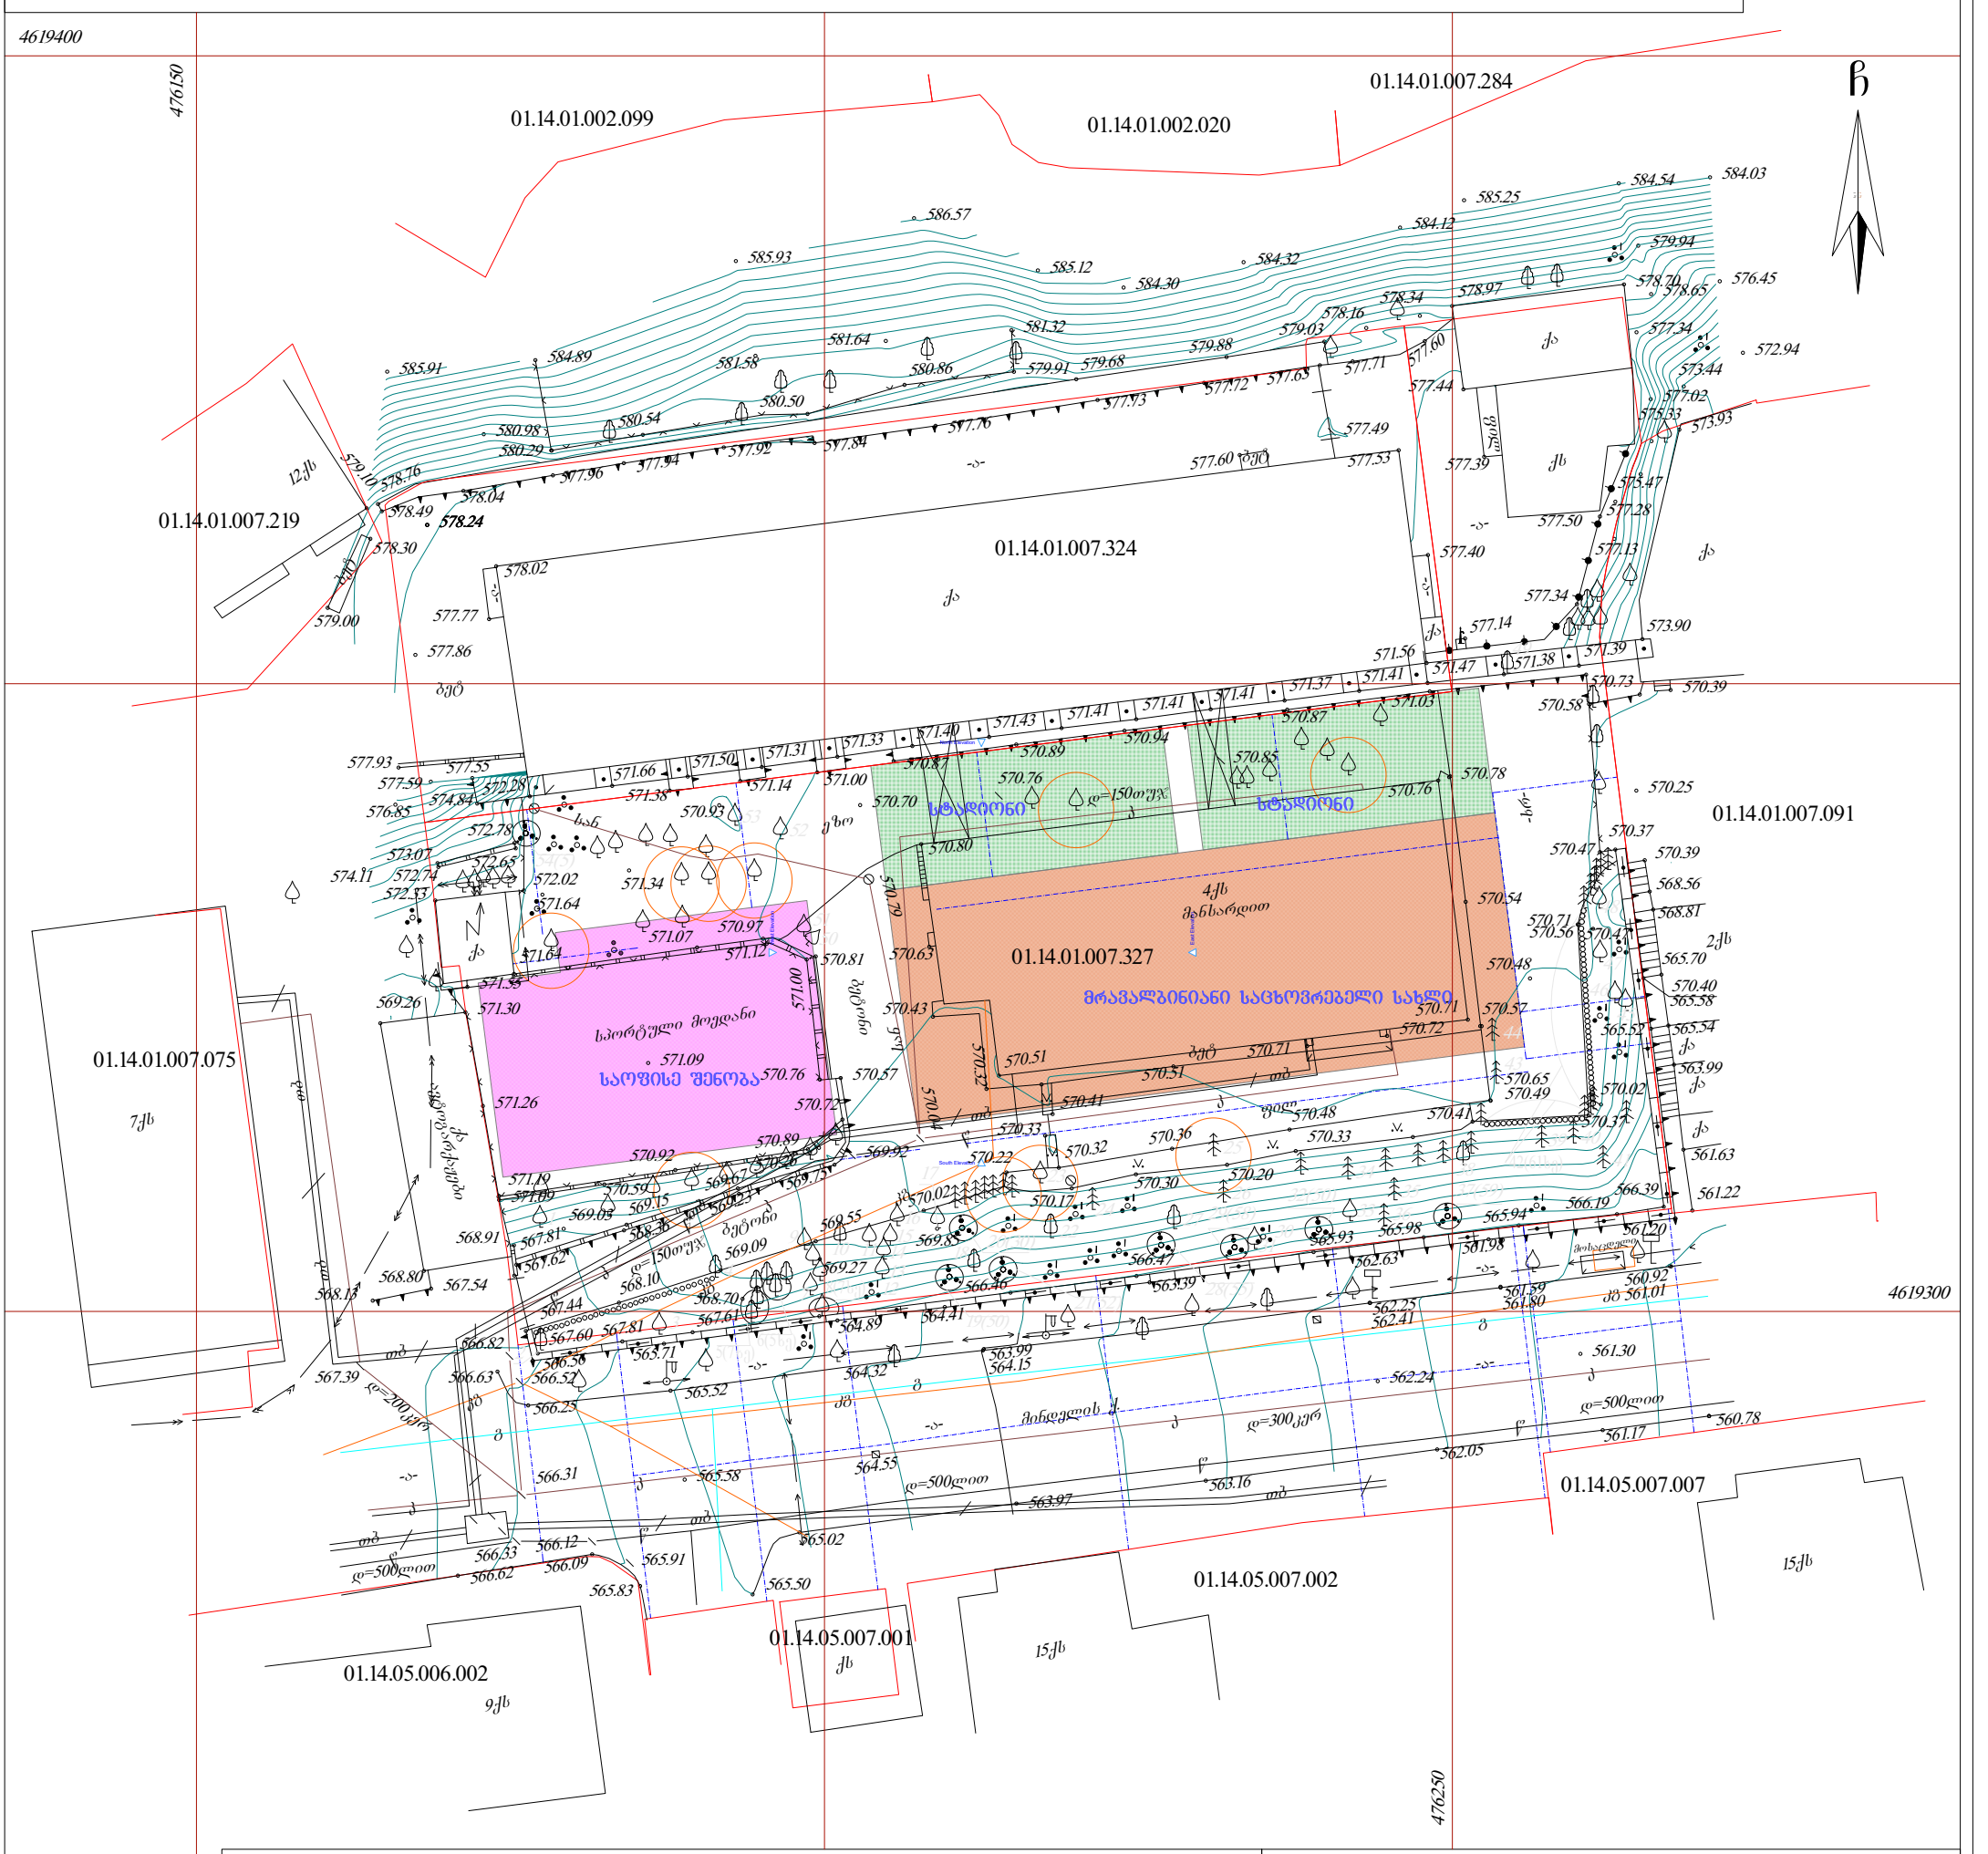

პირობითი აღნიშვნები

WGS 1984 -ის კოორდინატთა სისტემის UTM პროექცია

საცხ. შენობა	ხის ღობე	წ	წყალგაყვანილობა
არასაცხ. შენობა	ღობე	გ	გაზი
ფარდული	ქვის კედელი	კ	კანალიზაცია
მშენებარე შენობა	კედელი	სან	სანიაღვრე
წიწვოვანი ხე	ფლატე	კბ	კავშირგაბმულობა
ფოთლოვანი ხე	რკინიგზა		ელ. ქსელები
ხილკენკროვანი	სამეთვალყურეო ჭები	თგ	გათბობა
მცენარე გარე განათება	ელ. გადამცემი ხაზი		

შენიშვნა: 1) _____ გეგმაზე დატანილია საჯარო რეესტრში რეგისტრირებული ნაკვეთის საზღვრები

2) ვინაიდან გეგმაზე დატანილია მხოლოდ რეგისტრირებული მიწისქვეშა კომუნიკაციები მათი მდებარეობების დაზუსტება მოხდეს ყველა კომუნიკაციის წარმომადგენლებთან

შ.პ.ს. "კირკიტაძე და კომპანია" (ს/ნ64162940067)

პეკინის ქ. №27/10 ტ: 2 37 23 00 მობ: 5 99 56 22 76, ფაქსი: 2 37 23 00

L.T.D "KIRKITADZE & COMPANY"

Pekini str. N 27/10 tel: 2 37 23 00 mob: 5 99 56 22 76, fax: 2 37 23 00

www. kirkitadze.ge kirkitadze@mail.ru

დირექტორი:		რ. კირკიტაძე
აზომა:		მ. ბასილაძე
დახაზა:		გ. თოდუა
დამკვეთი		შ.პ.ს. სამეცნიერო,საპროექტო-ტექნოლოგიური საწარმო ინდუსტრია
მასშტაბი: 1:500		29.06.2018წ.