მიწისპირა (ავტოსადგომი) სართულის გეგმა მ 1:100

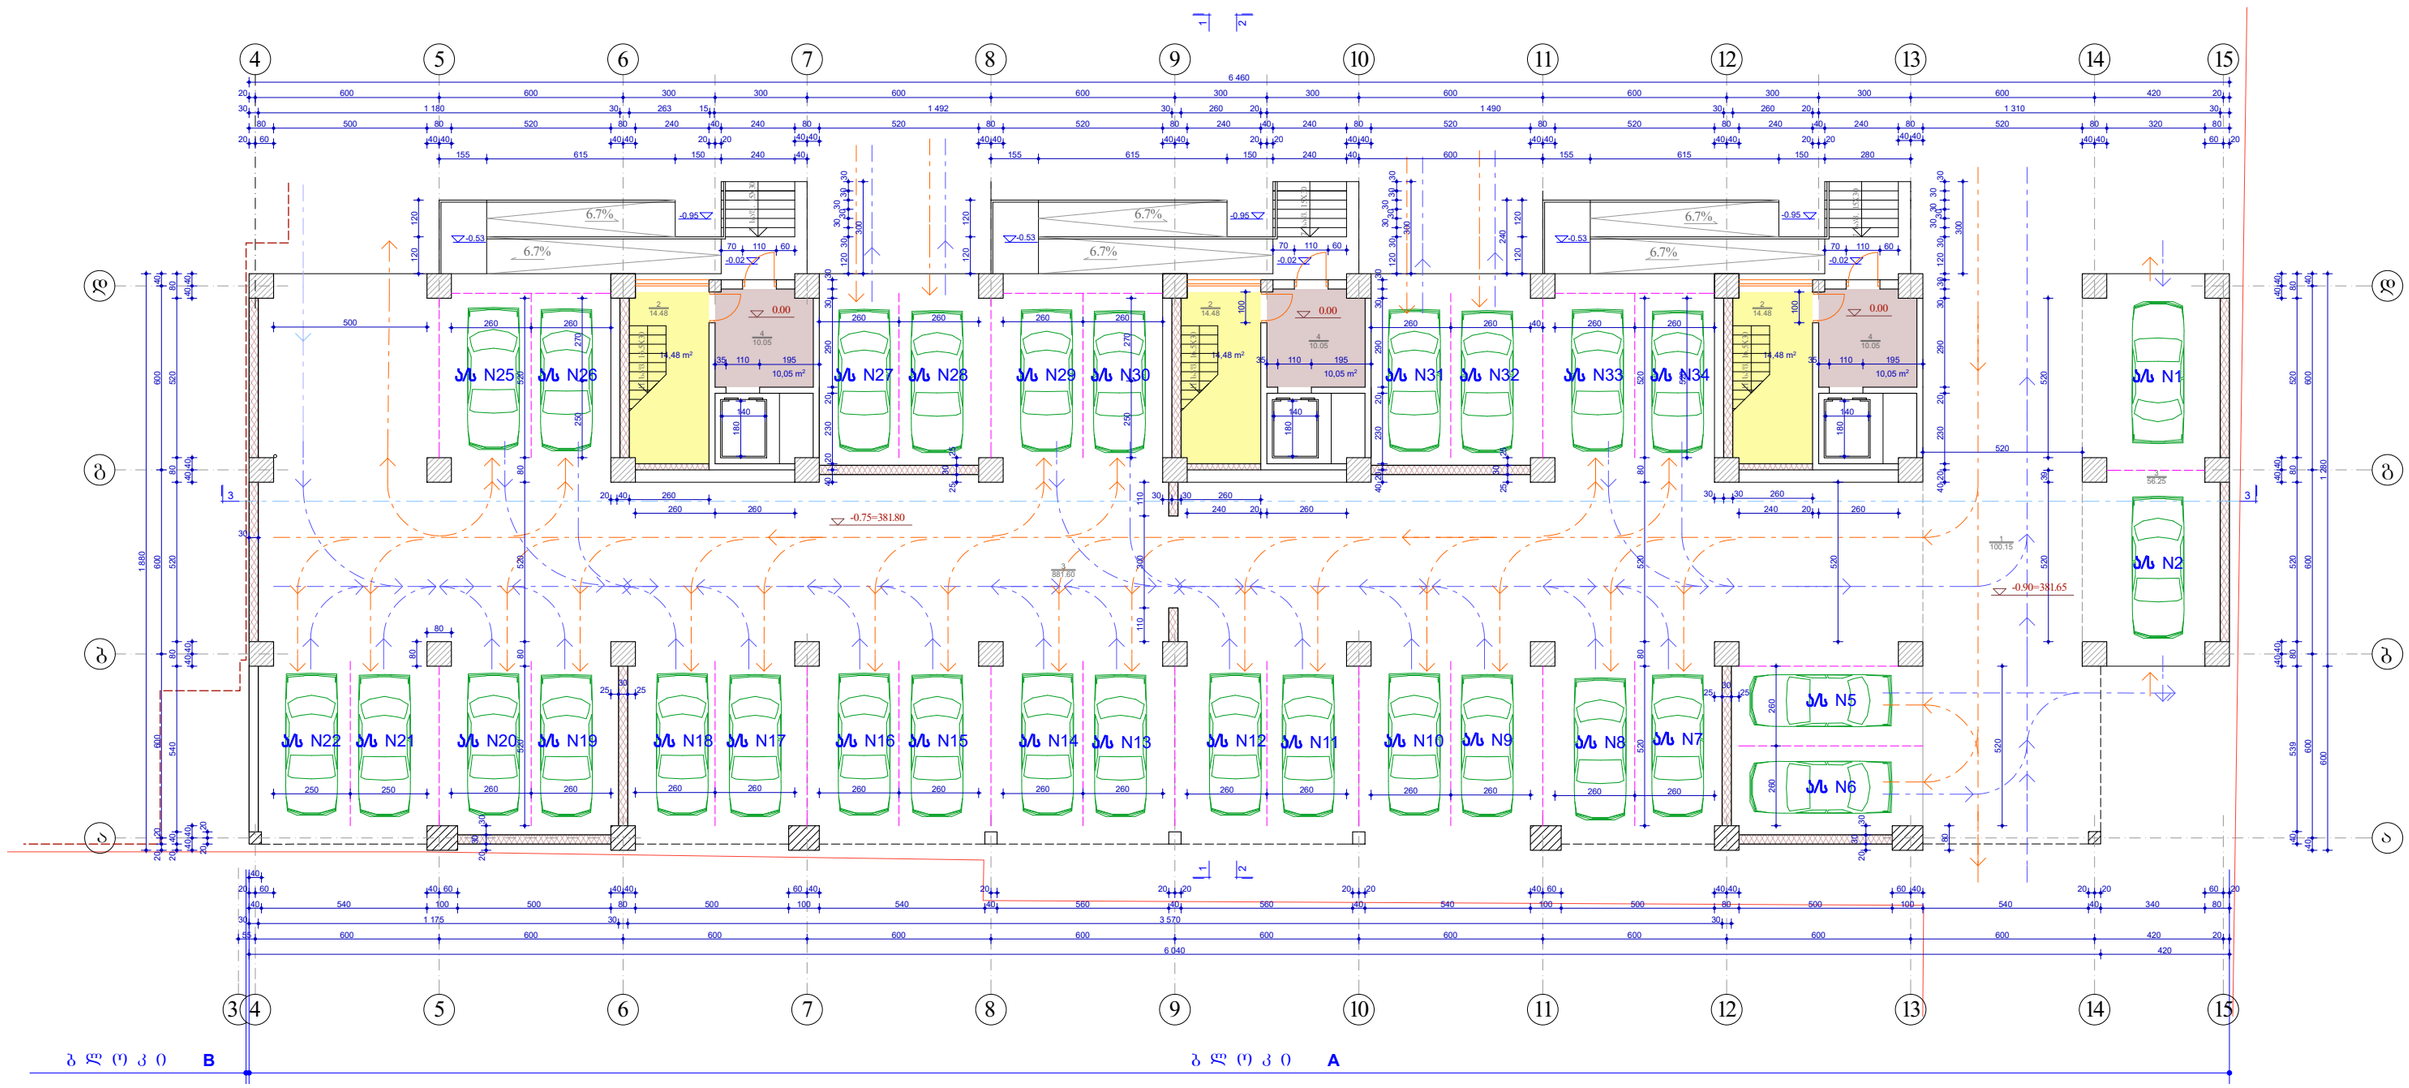

1. კიბის შ/რედი - **73.59** კვ. მ

2. ავტოსადგომის ფართი - **881.60** კვ. მ

ექსპლიკაცია:
1. ბახასვლელი ბაძახი
2. კიბის შ/რედი
3. ბალახშრული ავტოსადგომი

შენიშვნა:
პირველი სართულის გეგმარებას არ ეხება ცვლილებები

0.00=382.55

MARCH DESIGN	შპს „მარჩ დიზაინ”		ქ. თბილისში ბერი გაბრიელ სალოსის გამზ. №120-ში (ყოფ. ბ.ხმელნიცკის ქ. №42) შპს „ახალი პლიუსი”-ს მრავფუნქციური შენობის (დაუმთავრებელი კარკასული შენობის რეკონსტრუქცია-დაშენება)პროექტი ბლოკი A		
თანამდებობა	გვარი	ხელმოწ.	არქიტექტურული ნაწილი	დაკვეთა №1/2008	
დირექტორი	რ. გეთიაშვილი				
პრ. მთ. არქ.	თ.ზახარაშვილი				
შეასრულა	გ. გეთიაშვილი		მიწისპირა (ავტოსადგომი) სართულის გეგმა	სტად.	ფურც.	რაოდ.
შეამოწმა	გ. გეთიაშვილი			მპრ.	ა-2	

შენიშვნა: შენობას დაემატა ანტრესოლის სართული

პირველი (ანტრესოლის) სართულის გეგმა მ 1:100

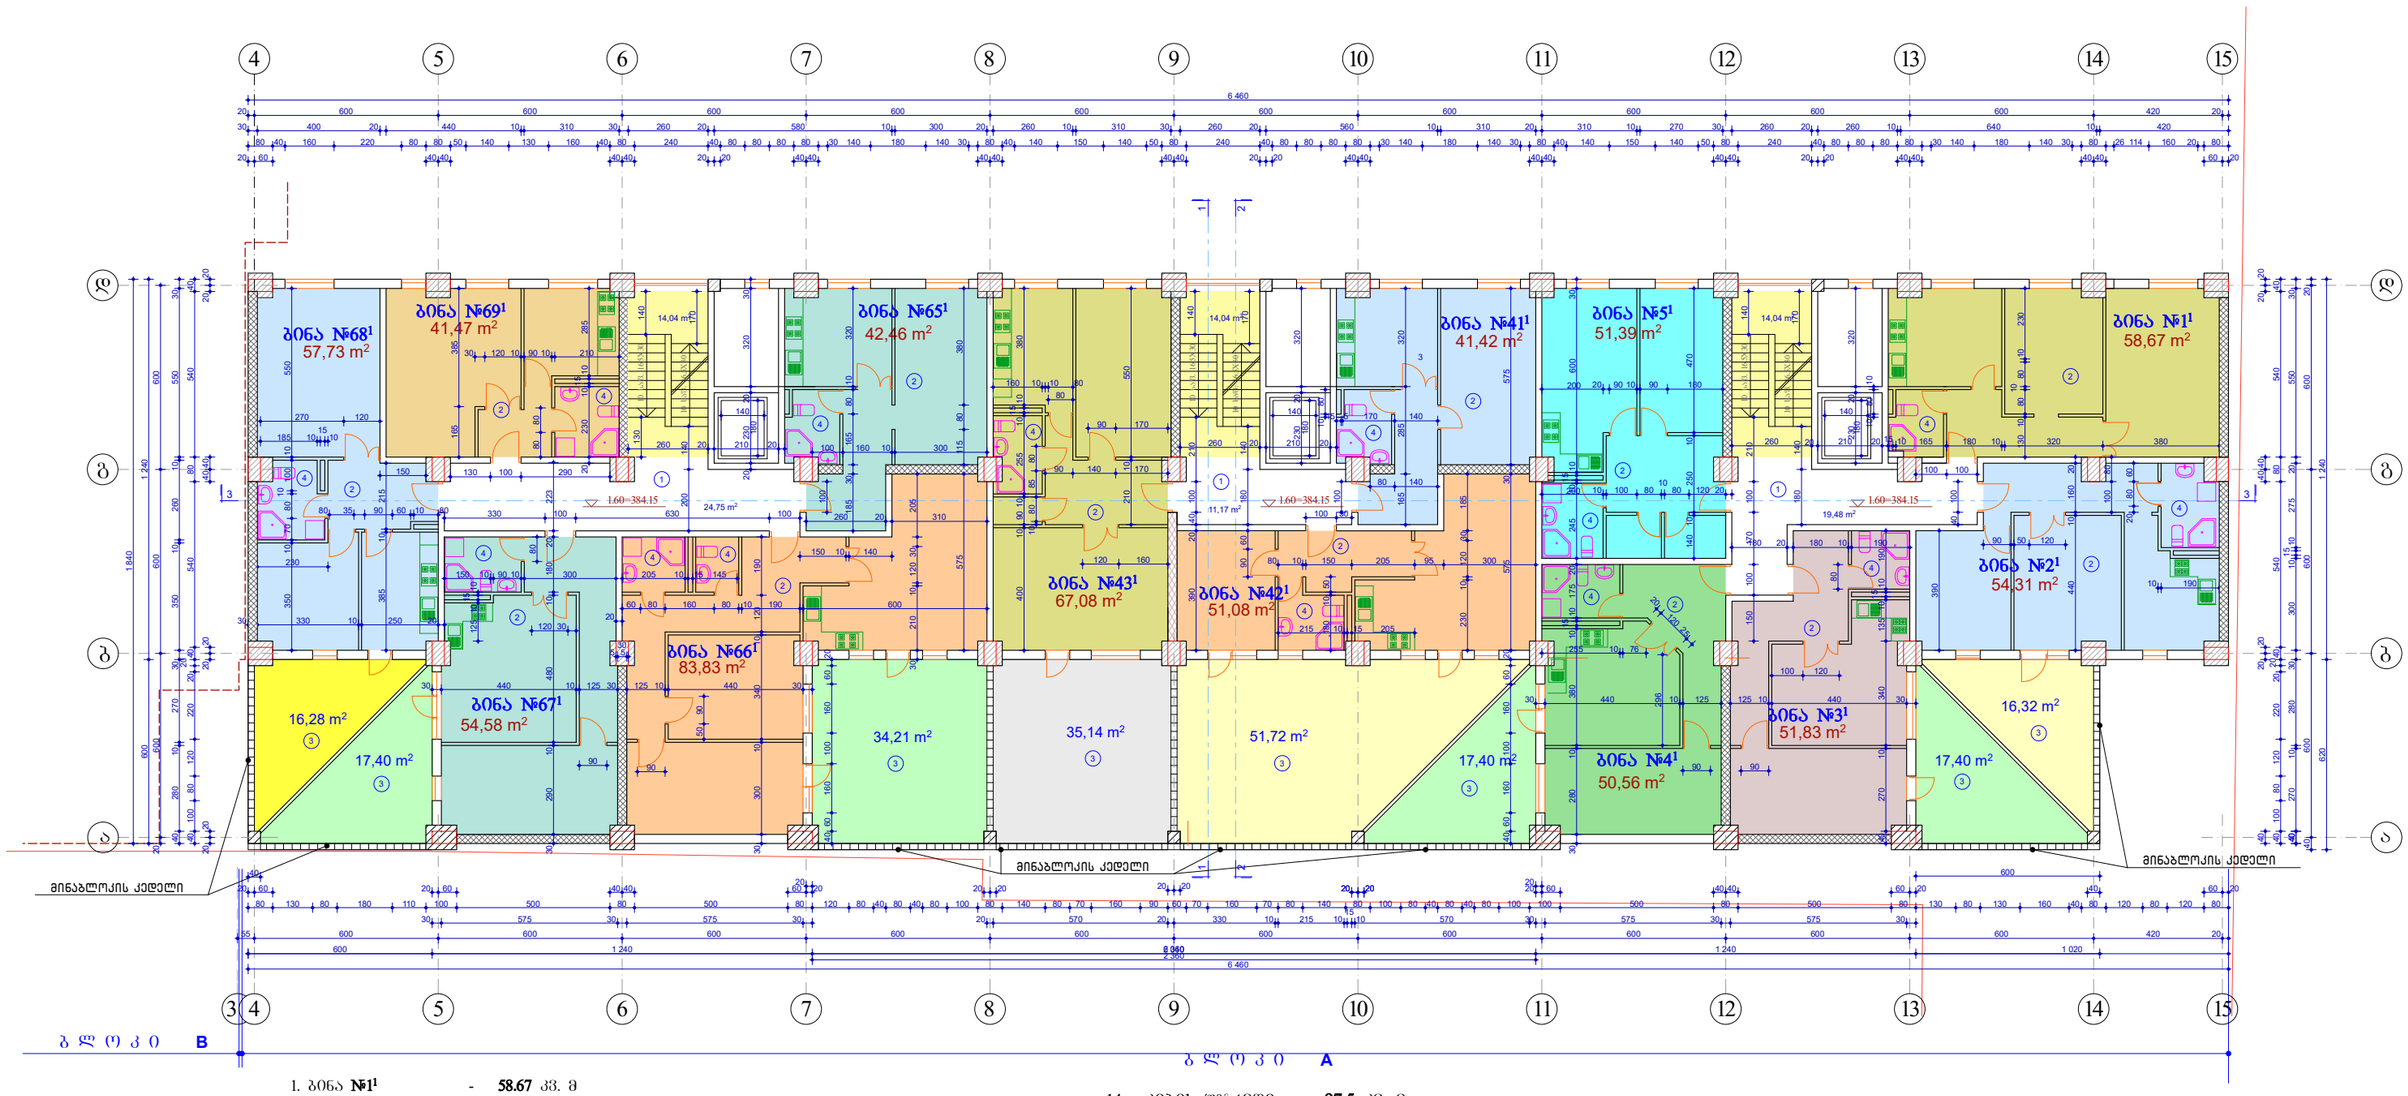

1. ბინა №1¹ - **58.67** კვ. მ
2. ბინა №2¹ - **54.31** კვ. მ
   + საზაფხულო ფართი – **16,32** კვ. მ
3. ბინა №3¹ - **51.83** კვ. მ
   + საზაფხულო ფართი – **17,40** კვ. მ
4. ბინა №4¹ - **50.56** კვ. მ
   + საზაფხულო ფართი – **17,40** კვ. მ
5. ბინა №5¹ - **51.39** კვ. მ
6. ბინა №41¹ - **41.42** კვ. მ
7. ბინა №42¹ - **51.08** კვ. მ
   + საზაფხულო ფართი – **51,72** კვ. მ
8. ბინა №43¹ - **67.08** კვ. მ
   + საზაფხულო ფართი – **35,14** კვ. მ
9. ბინა №65¹ - **42.46** კვ. მ
10. ბინა №66¹ - **83.83** კვ. მ
    + საზაფხულო ფართი – **34,21** კვ. მ
11. ბინა №67¹ - **54.58** კვ. მ
    + საზაფხულო ფართი – **17,40** კვ. მ
12. ბინა №68¹ - **57.73** კვ. მ
    + საზაფხულო ფართი – **16,28** კვ. მ
13. ბინა №69¹ - **41.47** კვ. მ

14. კიბის შუასართი - **97.5** კვ. მ

ექსპლიკაცია:

1. კიბის და ლიფტის ჰოლი;
2. ოფისი;
3. საზაფხულო ფართი;
4. სანაგვანაძი.

შენიშვნა:

შენობას დაემატა ანტრესოლი არასრული სართულის სახით

0.00=382.55

MARCH DESIGN	შპს „მარჩ დიზაინ”		ქ. თბილისში ბერი გაბრიელ სალოსის გამზ. №120-ში (ყოფ. ბ.ხმელნიცკის ქ. №42) შპს „ისანი პლიუსი”-ს მრავალფუნქციური შენობის (დაუმთავრებელი კარკასული შენობის რეკონსტრუქცია-დაშენება)კორექტირებული პროექტი ბ ლ ო კ ი A		
თანამდებობა	გვარი	ხელმოწ.	არქიტექტურული ნაწილი		დაკვეთა №1/2008
დირექტორი	რ. გეთიაშვილი				
პრ. მთ. არქ.	თ.ზანდარაშვილი				
შესრულა	გ. გეთიაშვილი		პირველი (ანტრესოლის) სართულის გეგმა	სტად.	ფურც.	რაოდ.
შეამოწმა	გ. გეთიაშვილი			მპრ.	ა-2¹	

შენიშვნა: შენობას დაემატა ანტრესოლის სართული

მეორე სართულის გეგმა მ 1:100

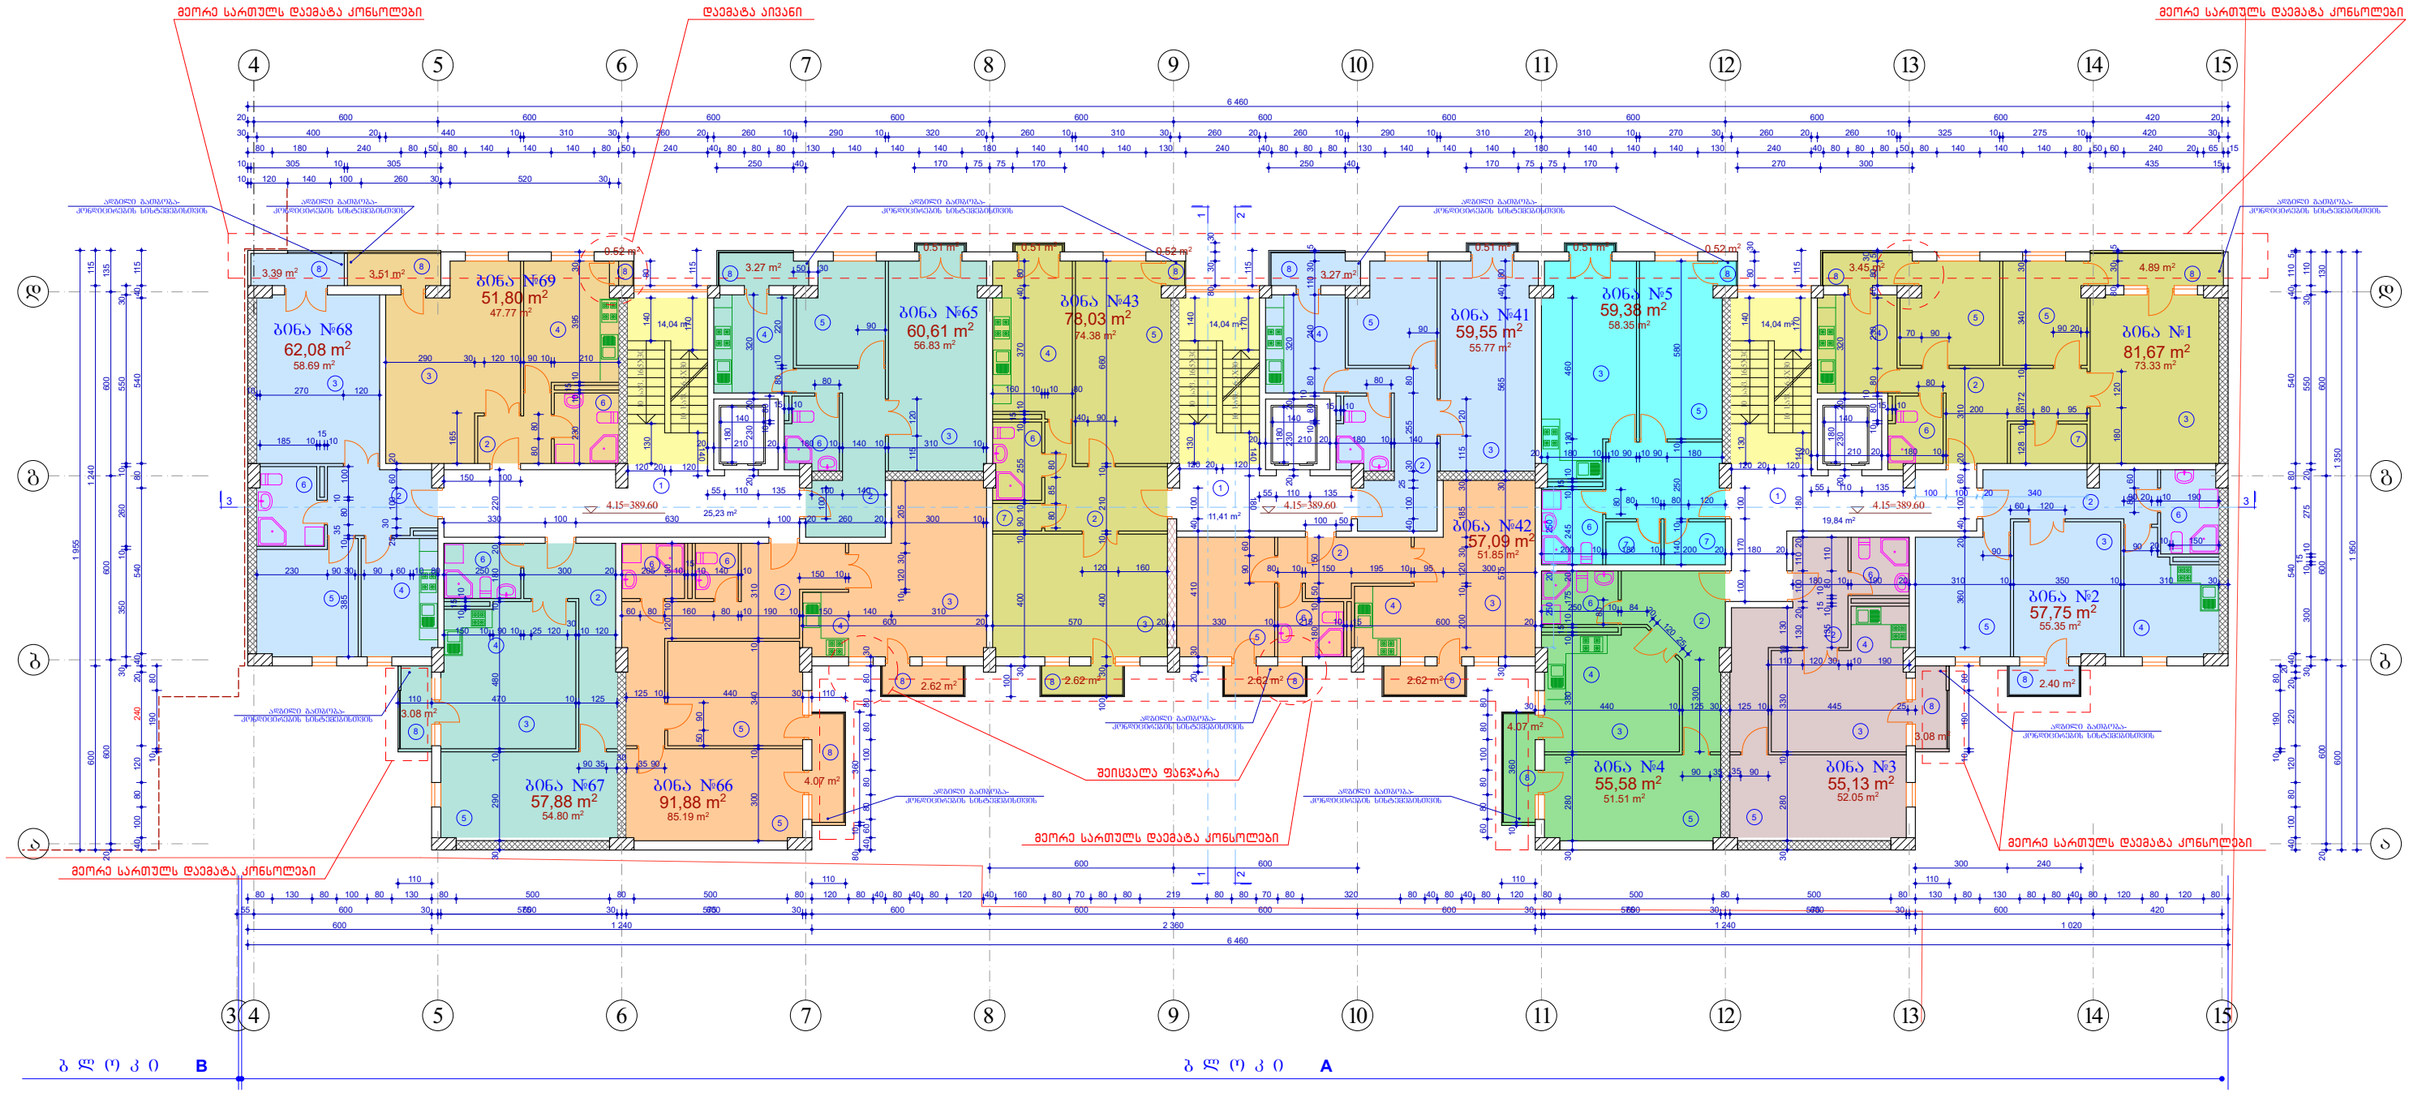

1. ბინა **№1** - **81.67** კვ. მ
   - საცხ. ფართი - 73.33 კვ. მ
   - აივნები - 8.34 კვ. მ
2. ბინა **№2** - **57.75** კვ. მ
   - საცხ. ფართი - 55.35 კვ. მ
   - აივანი - 2.40 კვ. მ
3. ბინა **№3** - **55.13** კვ. მ
   - საცხ. ფართი - 52.05 კვ. მ
   - აივანი - 3.08 კვ. მ
4. ბინა **№4** - **55.58** კვ. მ
   - საცხ. ფართი - 51.51 კვ. მ
   - აივანი - 4.07 კვ. მ
5. ბინა **№5** - **59.38** კვ. მ
   - საცხ. ფართი - 58.35 კვ. მ
   - აივნები - 1.03 კვ. მ
6. ბინა **№41** - **59.55** კვ. მ
   - საცხ. ფართი - 55.77 კვ. მ
   - აივნები - 3.78 კვ. მ
7. ბინა **№42** - **57.09** კვ. მ
   - საცხ. ფართი - 51.85 კვ. მ
   - აივნები - 5.24 კვ. მ
8. ბინა **№43** - **78.03** კვ. მ
   - საცხ. ფართი - 74.38 კვ. მ
   - აივნები - 3.65 კვ. მ
9. ბინა **№65** - **60.61** კვ. მ
   - საცხ. ფართი - 56.83 კვ. მ
   - აივნები - 3.78 კვ. მ
10. ბინა **№66** - **91.88** კვ. მ
    - საცხ. ფართი - 85.19 კვ. მ
    - აივნები - 6.69 კვ. მ
11. ბინა **№67** - **57.88** კვ. მ
    - საცხ. ფართი - 54.80 კვ. მ
    - აივანი - 3.08 კვ. მ
12. ბინა **№68** - **62.08** კვ. მ
    - საცხ. ფართი - 58.69 კვ. მ
    - აივნები - 3.39 კვ. მ
13. ბინა **№69** - **51.80** კვ. მ
    - საცხ. ფართი - 47.77 კვ. მ
    - აივნები - 4.03 კვ. მ
14. კიბის უჯრედი - **98.6** კვ. მ

ექსპლიკაცია:

1. კიბის და ლიფტის ჰოლი
2. ბინის ჰოლი
3. საერთო ოთახი
4. სამზარეულო
5. საძინებელი ოთახი
6. სანკვანძი
7. საკუშნაო
8. აივანი

0.00=382.55

MARCH DESIGN	შპს „მარჩ დიზაინ”		ქ. თბილისში ბერი გაბრიელ სალოსის გამზ. №120-ში (ყოფ. ბ.ხმელნიცკის ქ. №42) შპს „ისანი პლიუსი”-ს მრავალფუნქციური შენობის (დაუმთავრებელი კარკასული შენობის რეკონსტრუქცია-დაშენება)კორექტირებული პროექტი ბ ლ ო კ ი A		
თანამდებობა	გვარი	ხელმოწ.	არქიტექტურული ნაწილი	დაკვეთა №1/2008	
დირექტორი	რ. გეთიაშვილი				
პრ. მთ. არქ.	თ.ხახდარაშვილი				
შესრულა	გ. გეთიაშვილი		მეორე სართულის გეგმა	სტად.	ფურც.	რაოდ.
შეამოწმა	გ. გეთიაშვილი			მ.პრ.	ა-3	

მესამე სართულის გეგმა მ 1:100

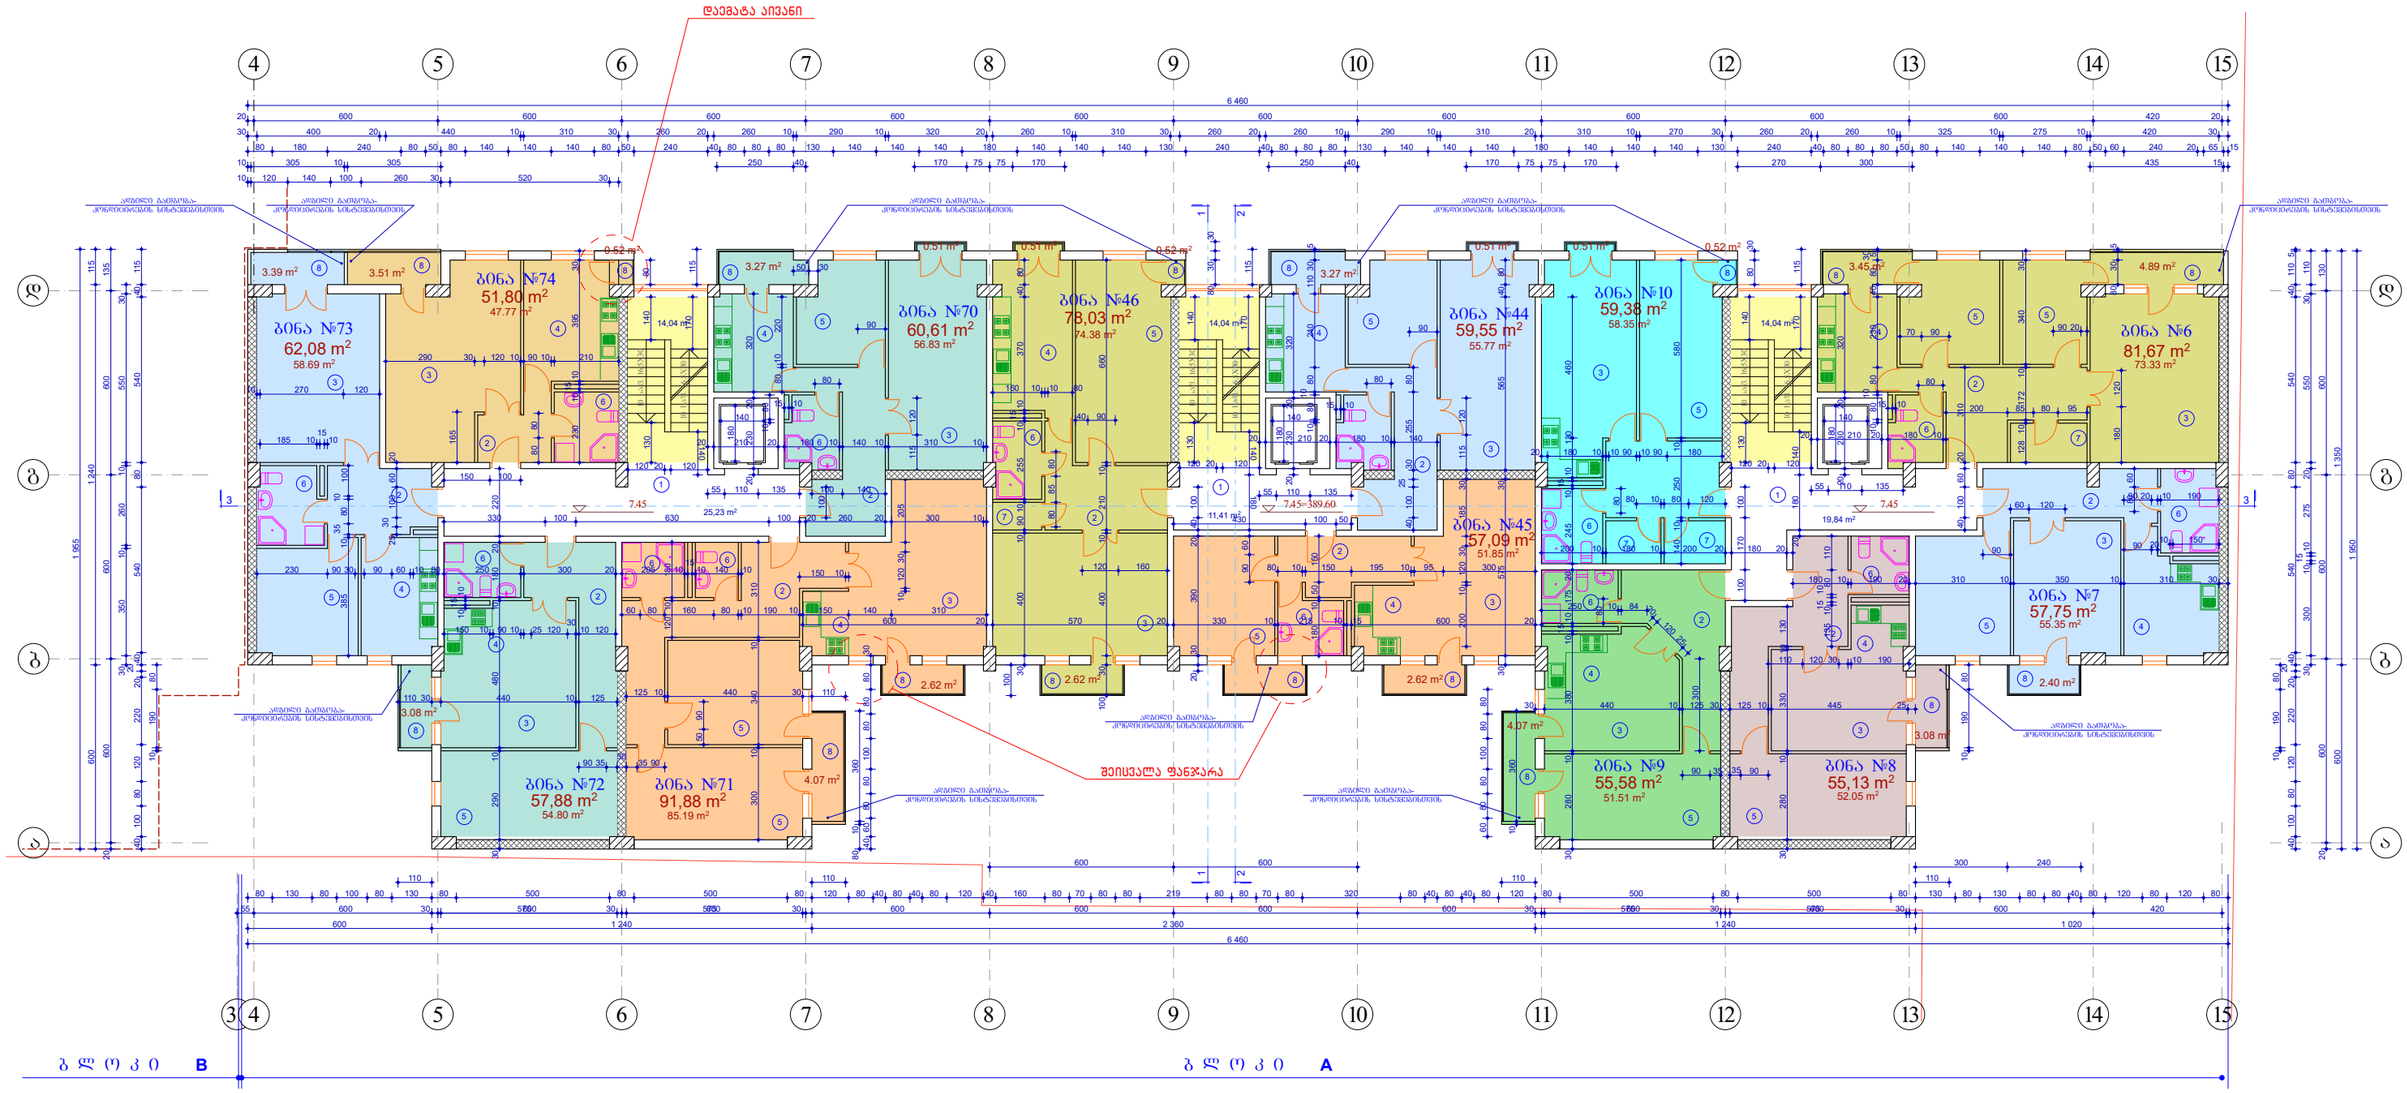

1. ბინა **№6** - **81.67** კვ. მ
   საცხ. ფართი - 73.33 კვ. მ
   აივნები - 8.34 კვ. მ
2. ბინა **№7** - **57.75** კვ. მ
   საცხ. ფართი - 55.35 კვ. მ
   აივანი - 2.40 კვ. მ
3. ბინა **№8** - **55.13** კვ. მ
   საცხ. ფართი - 52.05 კვ. მ
   აივანი - 3.08 კვ. მ
4. ბინა **№9** - **55.58** კვ. მ
   საცხ. ფართი - 51.51 კვ. მ
   აივანი - 4.07 კვ. მ
5. ბინა **№10** - **59.38** კვ. მ
   საცხ. ფართი - 58.35 კვ. მ
   აივნები - 1.03 კვ. მ
6. ბინა **№44** - **59.55** კვ. მ
   საცხ. ფართი - 55.77 კვ. მ
   აივნები - 3.78 კვ. მ
7. ბინა **№45** - **57.09** კვ. მ
   საცხ. ფართი - 51.85 კვ. მ
   აივნები - 5.24 კვ. მ
8. ბინა **№46** - **78.03** კვ. მ
   საცხ. ფართი - 74.38 კვ. მ
   აივნები - 3.65 კვ. მ
9. ბინა **№70** - **60.61** კვ. მ
   საცხ. ფართი - 56.83 კვ. მ
   აივნები - 3.78 კვ. მ
10. ბინა **№71** - **91.88** კვ. მ
    საცხ. ფართი - 85.19 კვ. მ
    აივნები - 6.69 კვ. მ
11. ბინა **№72** - **57.88** კვ. მ
    საცხ. ფართი - 54.80 კვ. მ
    აივანი - 3.08 კვ. მ
12. ბინა **№73** - **62.08** კვ. მ
    საცხ. ფართი - 58.69 კვ. მ
    აივნები - 3.39 კვ. მ
13. ბინა **№74** - **51.80** კვ. მ
    საცხ. ფართი - 47.77 კვ. მ
    აივნები - 4.03 კვ. მ
14. კიბის უჯრედი - **98.6** კვ. მ

ეძსკლიკაცია:

1. კიბის და ლიფტის ჯოლი
2. ბინის ჯოლი
3. საერთო ოთახი
4. სამზარეულო
5. საძინებელი ოთახი
6. სანკვანძი
7. საკუშნაო
8. აივანი

0.00=382.55

MARCH DESIGN	შპს „მარჩ დიზაინ”		ქ. თბილისში ბერი გაბრიელ სალოსის გამზ. №120-ში (ყოფ. ბ.ხმელნიცკის ქ. №42) შპს „ისანი პლიუსი”-ს მრავალფუნქციური შენობის (დაუმთავრებელი კარკასული შენობის რეკონსტრუქცია-დაშენება)კორექტირებული პროექტი ბ ლ ო კ ი A		
თანამდებობა	გვარი	ხელმოწ.	არქიტექტურული ნაწილი	დაკვეთა №1/2008	
დირექტორი	რ. გეთიაშვილი				
პრ. მთ. არქ.	თ.ხანდარაშვილი				
შესრულა	გ. გეთიაშვილი		მესამე სართულის გეგმა	სტად.	ფურც.	რაოდ.
შეამოწმა	გ. გეთიაშვილი			მპრ.	ა-4	

მეოთხე სართულის გეგმა   მ 1:100

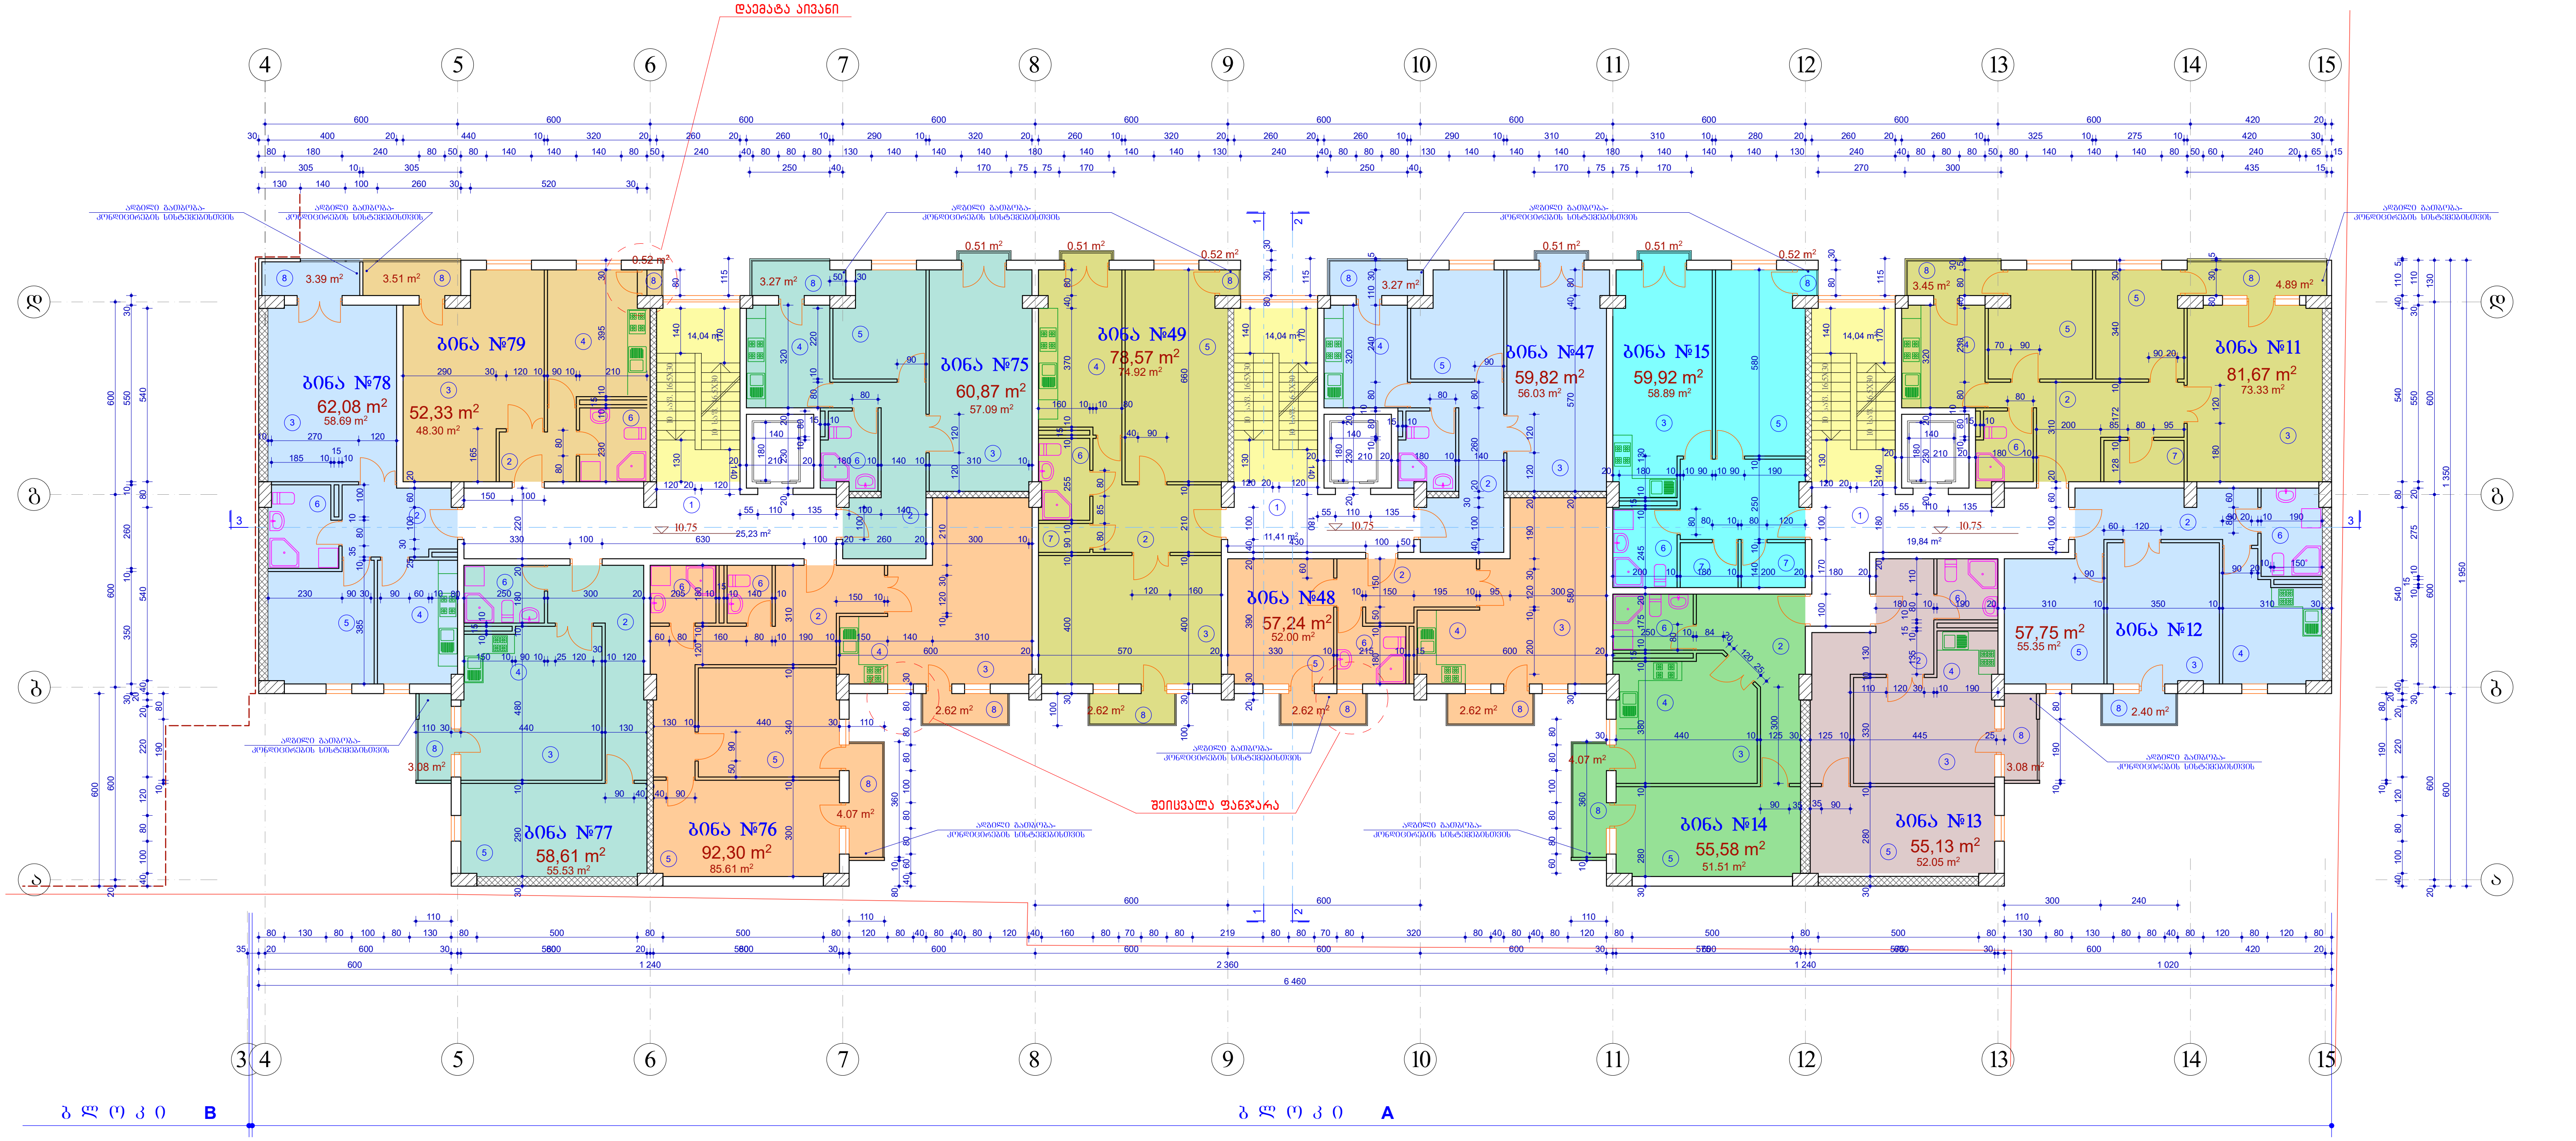

1. ბინა **№11**	-	**81.67**	კვ. მ
საცხ. ფართი	-	73.33	კვ. მ
აივნები	-	8.34	კვ. მ
2. ბინა **№12**	-	**57.75**	კვ. მ
საცხ. ფართი	-	55.35	კვ. მ
აივანი	-	2.40	კვ. მ
3. ბინა **№13**	-	**55.13**	კვ. მ
საცხ. ფართი	-	52.05	კვ. მ
აივანი	-	3.08	კვ. მ
4. ბინა **№14**	-	**55.58**	კვ. მ
საცხ. ფართი	-	51.51	კვ. მ
აივანი	-	4.07	კვ. მ
5. ბინა **№15**	-	**59.92**	კვ. მ
საცხ. ფართი	-	58.89	კვ. მ
აივნები	-	1.03	კვ. მ
6. ბინა **№47**	-	**59.82**	კვ. მ
საცხ. ფართი	-	56.03	კვ. მ
აივნები	-	3.78	კვ. მ
7. ბინა **№48**	-	**57.24**	კვ. მ
საცხ. ფართი	-	52.00	კვ. მ
აივნები	-	5.24	კვ. მ
8. ბინა **№49**	-	**78.57**	კვ. მ
საცხ. ფართი	-	74.92	კვ. მ
აივნები	-	3.65	კვ. მ
9. ბინა **№75**	-	**60.87**	კვ. მ
საცხ. ფართი	-	57.09	კვ. მ
აივნები	-	3.78	კვ. მ
10. ბინა **№76**	-	**92.30**	კვ. მ
საცხ. ფართი	-	85.61	კვ. მ
აივნები	-	6.69	კვ. მ
11. ბინა **№77**	-	**58.61**	კვ. მ
საცხ. ფართი	-	55.53	კვ. მ
აივანი	-	3.08	კვ. მ
12. ბინა **№78**	-	**62.08**	კვ. მ
საცხ. ფართი	-	58.69	კვ. მ
აივნები	-	3.39	კვ. მ
13. ბინა **№79**	-	**52.33**	კვ. მ
საცხ. ფართი	-	48.30	კვ. მ
აივნები	-	4.03	კვ. მ
14. კიბის უჯრედი	-	**98.6**	კვ. მ

ექსპლიკაცია:

1. კიბის და ლიფტის ჰოლი
2. ბინის ჰოლი
3. საერთო ოთახი
4. სამზარეულო
5. საძინებელი ოთახი
6. სანკვანძი
7. საკუჭნაო
8. აივანი

0.00=382.55

MARCH DESIGN	შპს „მარჩ დიზაინ"		ქ. თბილისში ბერი გაბრიელ სალოსის გამზ. №120-ში (ყოფ. ბ.ხმელნიცკის ქ. №42) შპს „ისანი პლიუსი"-ს მრავალფუნქციური შენობის (დაუმთავრებელი კარკასული შენობის რეკონსტრუქცია-დაშენება)კორექტირებული პროექტი ბ ლ ო კ ი A			
თანამდებობა	გვარი	ხელმოწ.	არქიტექტურული ნაწილი	დაკვეთა №1/2008		
დირექტორი	რ. გეთიაშვილი					
პრ. მთ. არქ.	თ.ზანდარაშვილი					
შეასრულა	გ. გეთიაშვილი		მეოთხე სართულის გეგმა	სტად.	ფურც.	რაოდ.
შეამოწმა	გ. გეთიაშვილი			მ.პრ.	ა-5	

მეხუთე სართულის გეგმა მ 1:100

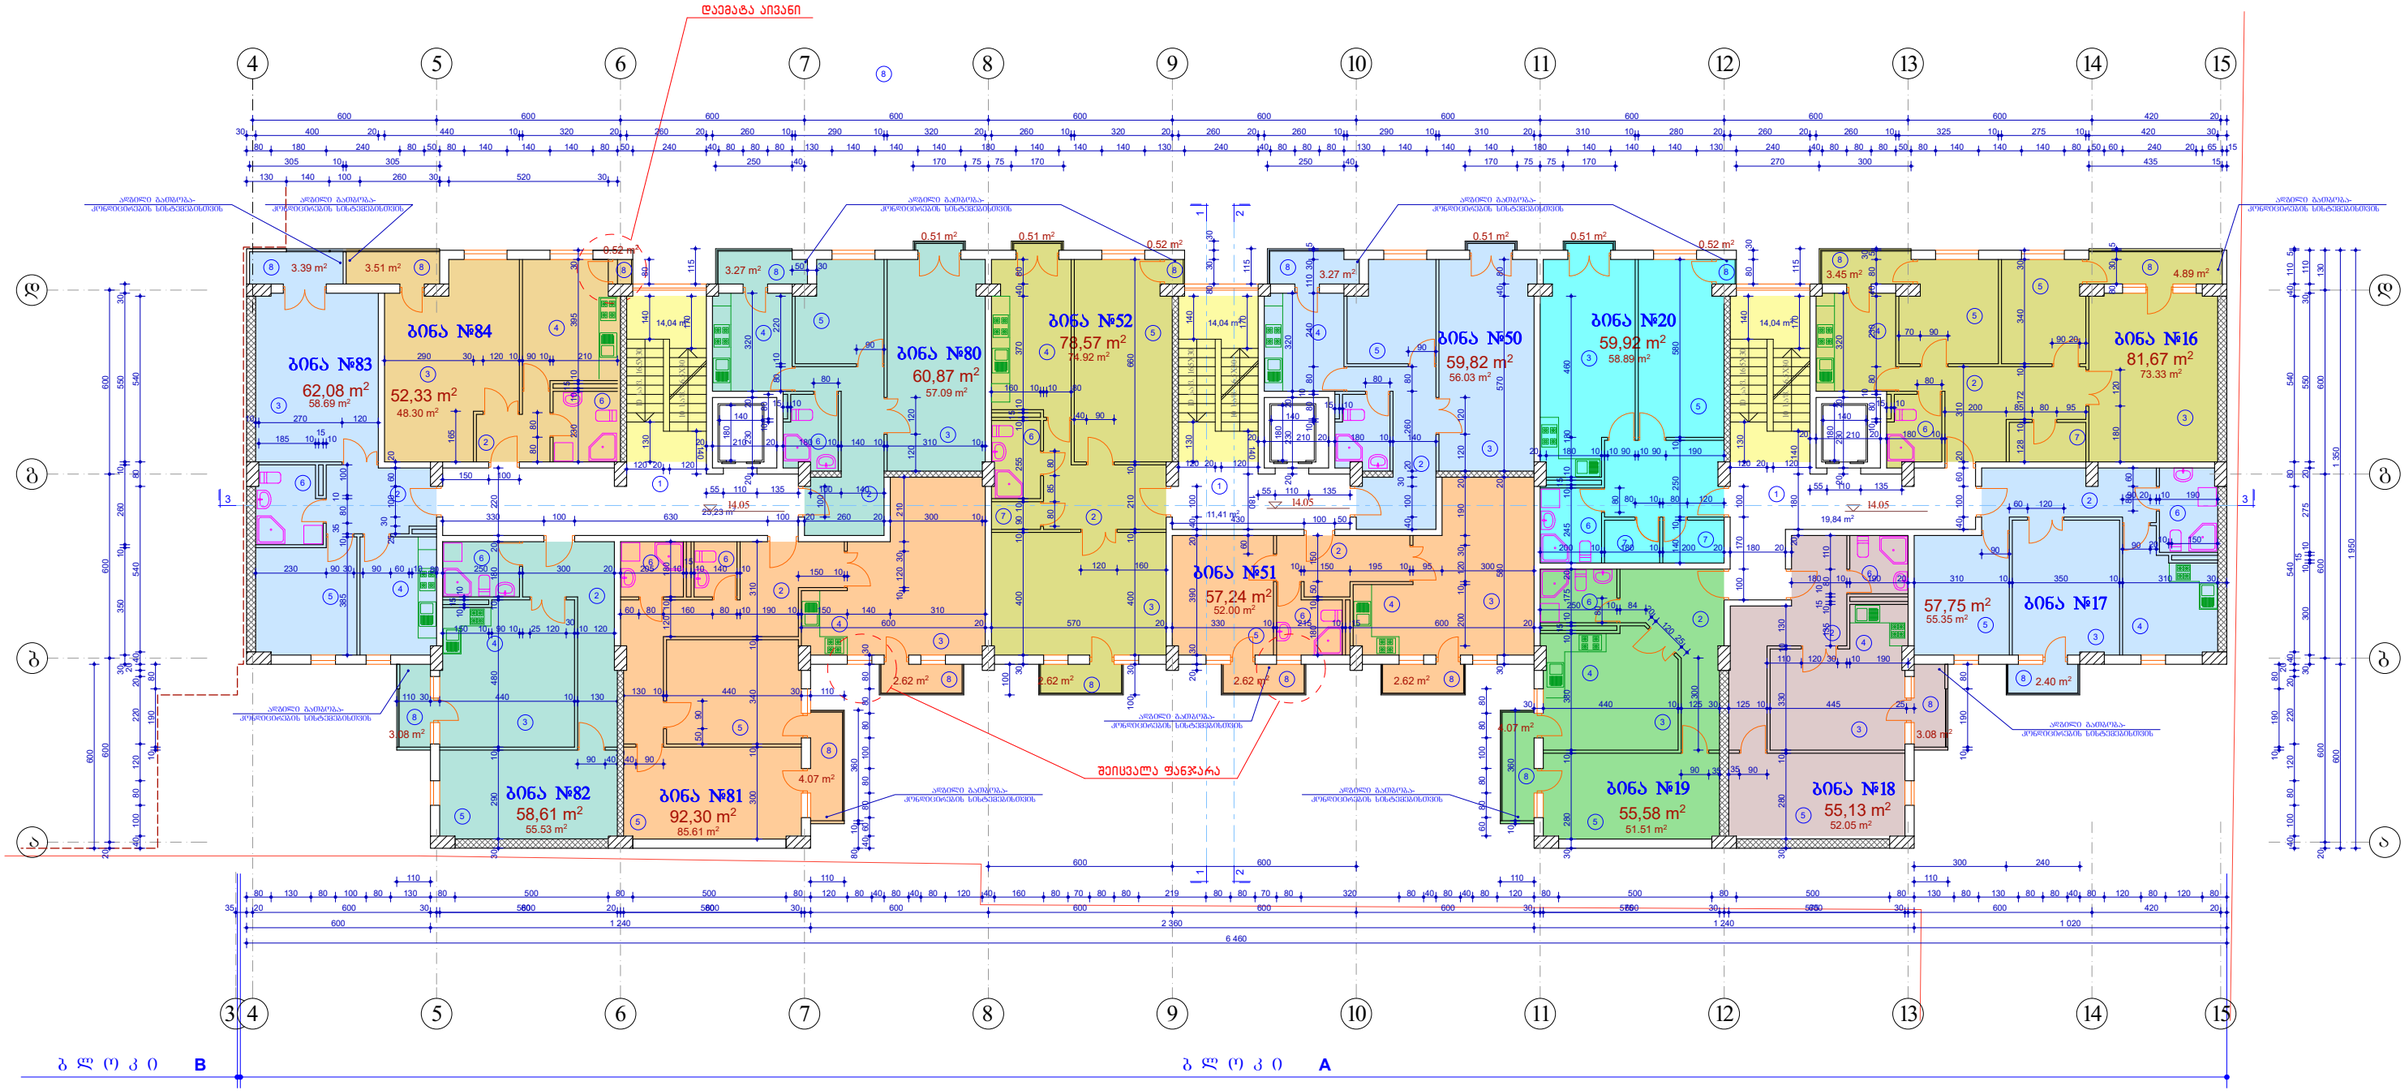

1. ბინა **№16** - **81.67** კვ. მ
   საცხ. ფართი- 73.33 კვ. მ
   აივნები - 8.34 კვ. მ
2. ბინა **№17** - **57.75** კვ. მ
   საცხ. ფართი- 55.35 კვ. მ
   აივანი - 2.40 კვ. მ
3. ბინა **№18** - **55.13** კვ. მ
   საცხ. ფართი- 52.05 კვ. მ
   აივანი - 3.08 კვ. მ
4. ბინა **№19** - **55.58** კვ. მ
   საცხ. ფართი- 51.51 კვ. მ
   აივანი - 4.07 კვ. მ
5. ბინა **№20** - **59.92** კვ. მ
   საცხ. ფართი- 58.89 კვ. მ
   აივნები - 1.03 კვ. მ
6. ბინა **№50** - **59.82** კვ. მ
   საცხ. ფართი- 56.03 კვ. მ
   აივნები - 3.78 კვ. მ
7. ბინა **№51** - **57.24** კვ. მ
   საცხ. ფართი- 52.00 კვ. მ
   აივნები - 5.24 კვ. მ
8. ბინა **№52** - **78.57** კვ. მ
   საცხ. ფართი- 74.92 კვ. მ
   აივნები - 3.65 კვ. მ
9. ბინა **№80** - **60.87** კვ. მ
   საცხ. ფართი- 57.09 კვ. მ
   აივნები - 3.78 კვ. მ
10. ბინა **№81** - **92.30** კვ. მ
    საცხ. ფართი - 85.61 კვ. მ
    აივნები - 6.69 კვ. მ
11. ბინა **№82** - **58.61** კვ. მ
    საცხ. ფართი - 55.53 კვ. მ
    აივანი - 3.08 კვ. მ
12. ბინა **№83** - **62.08** კვ. მ
    საცხ. ფართი - 58.69 კვ. მ
    აივნები - 3.39 კვ. მ
13. ბინა **№84** - **52.33** კვ. მ
    საცხ. ფართი - 48.30 კვ. მ
    აივნები - 4.03 კვ. მ

14. კიბის უჯრედი - **98.6** კვ. მ

ექსპლიკაცია:

1. კიბის და ლიფტის ჰოლი
2. ბინის ჰოლი
3. საერთო ოთახი
4. სამზარეულო
5. საძინებელი ოთახი
6. სანკვანძი
7. საკუჭნაო
8. აივანი

0.00=382.55

MARCH DESIGN	შპს „მარჩ დიზაინ”		ქ. თბილისში ბერი გაბრიელ სალოსის გამზ. №120-ში (ყოფ. ბ.ხმელნიცკის ქ. №42) შპს „ისანი პლუსი”-ს მრავალფუნქციური შენობის (დაემატებული კარკასული შენობის რეკონსტრუქცია-დაშენება)პროექტირებული პროექტი ბლოკი A	
თანამდებობა	გვარი	ხელმოწ.	არქიტექტურული ნაწილი	დაკვეთა №1/2008
დირექტორი	რ. გეთიაშვილი			
პრ. მთ. არქ.	თ.ზანდარაშვილი			
შეასრულა	გ. გეთიაშვილი		მეხუთე სართულის გეგმა	სტად. / ფურც. / რაოდ.
შეამოწმა	გ. გეთიაშვილი			მარ. / ა-6 /

მეექვსე სართულის გეგმა მ 1:100

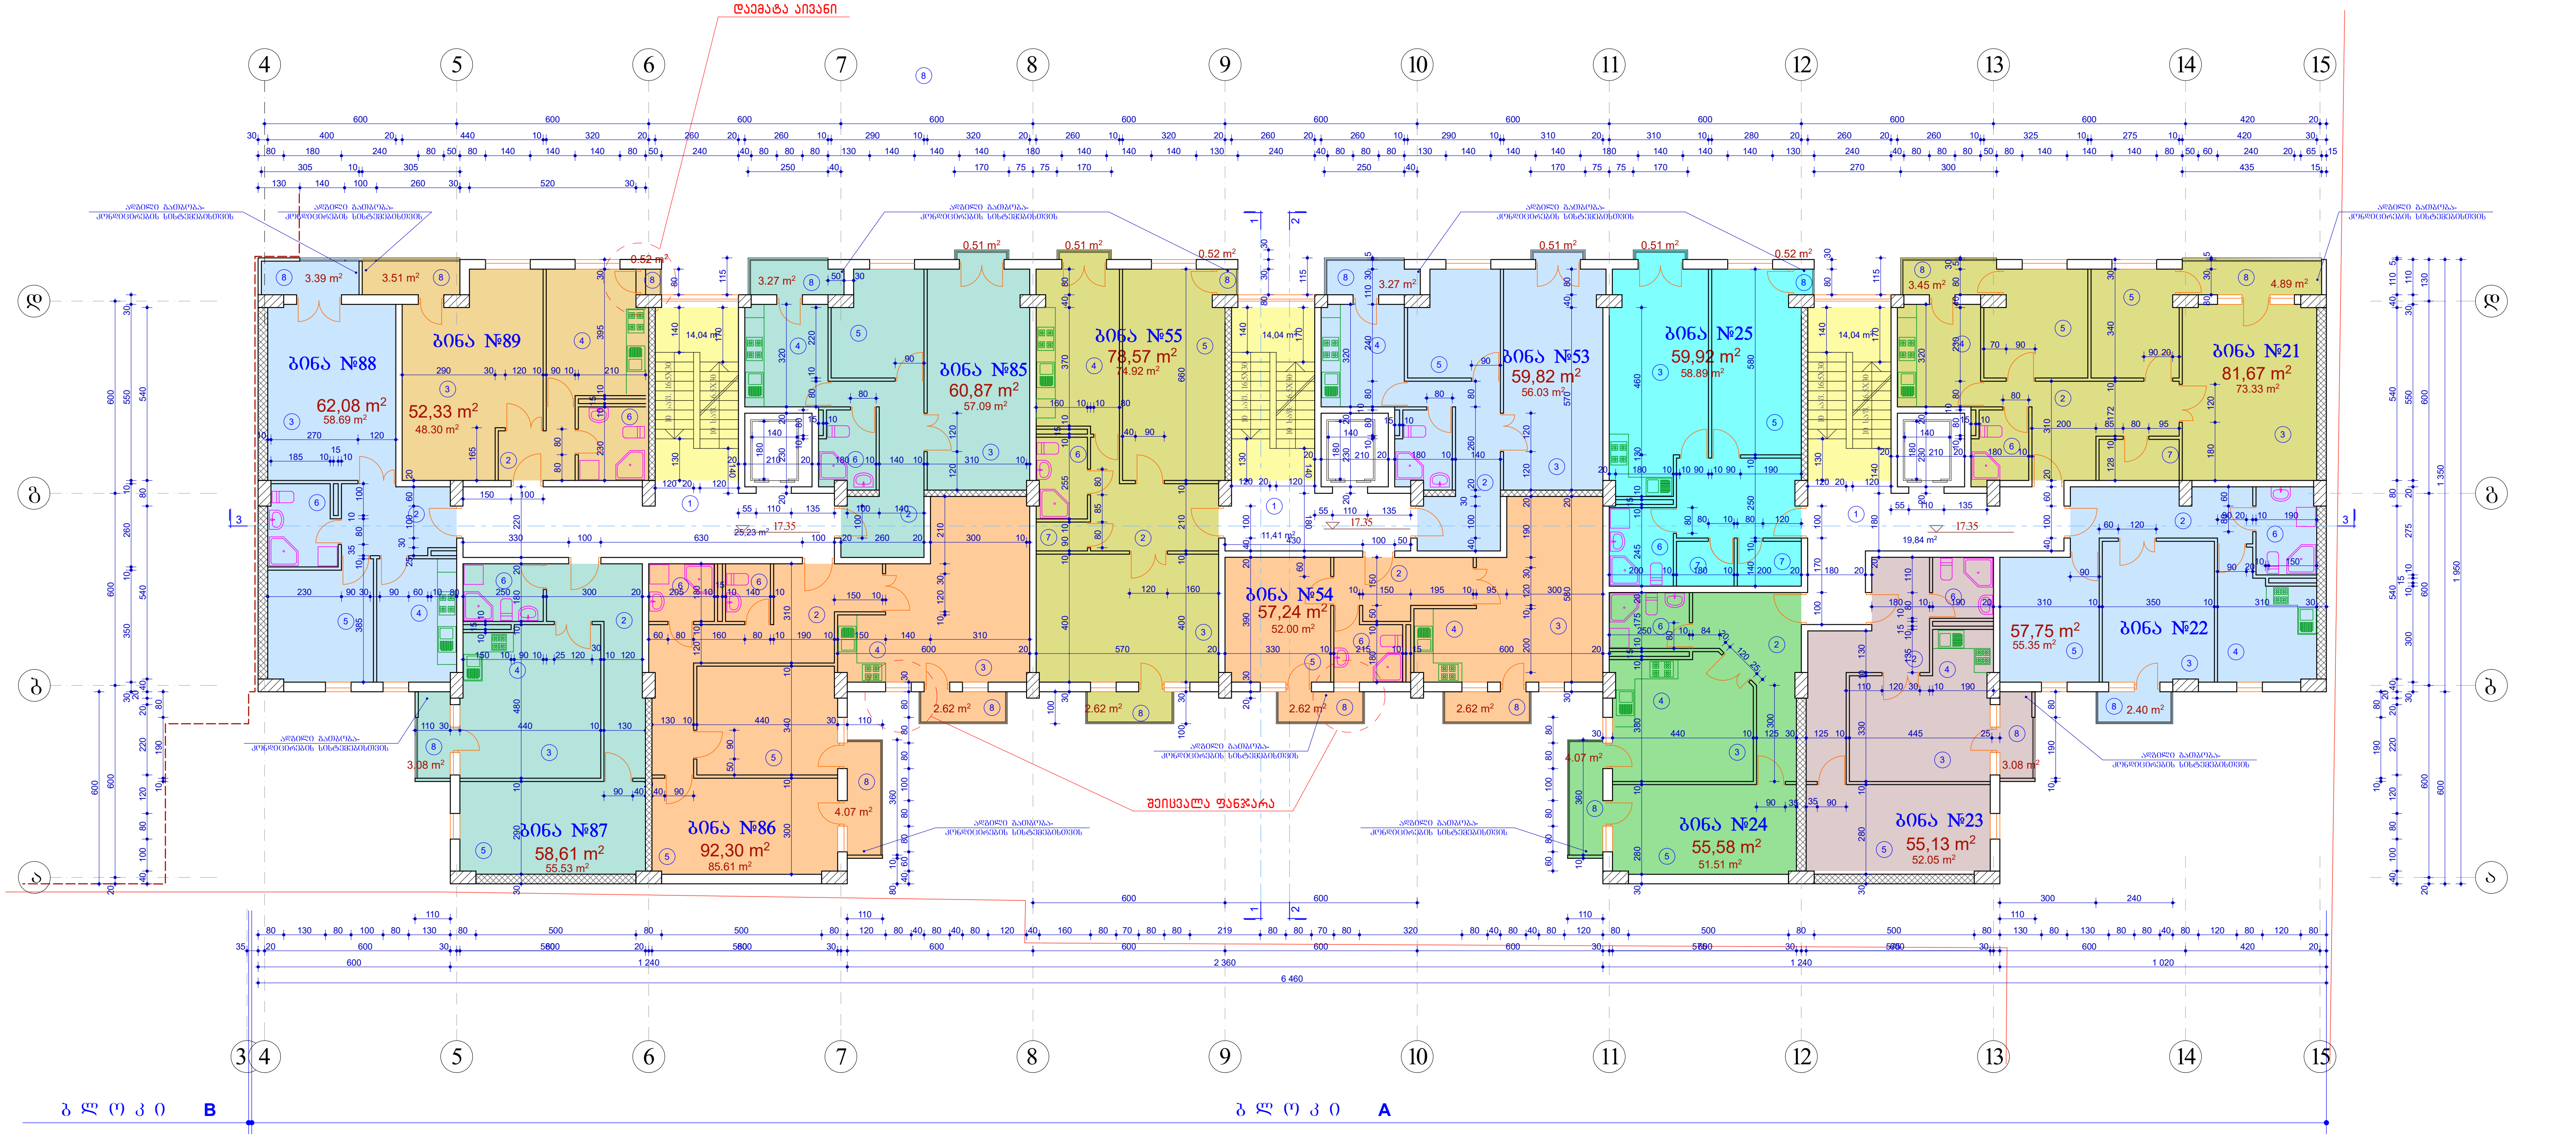

1. ბინა №21 - 81.67 კვ. მ
   საცხ. ფართი- 73.33 კვ. მ
   აივნები - 8.34 კვ. მ
2. ბინა №22 - 57.75 კვ. მ
   საცხ. ფართი- 55.35 კვ. მ
   აივანი - 2.40 კვ. მ
3. ბინა №23 - 55.13 კვ. მ
   საცხ. ფართი- 52.05 კვ. მ
   აივანი - 3.08 კვ. მ
4. ბინა №24 - 55.58 კვ. მ
   საცხ. ფართი- 51.51 კვ. მ
   აივანი - 4.07 კვ. მ
5. ბინა №25 - 59.92 კვ. მ
   საცხ. ფართი- 58.89 კვ. მ
   აივნები - 1.03 კვ. მ
6. ბინა №53 - 59.82 კვ. მ
   საცხ. ფართი- 56.03 კვ. მ
   აივნები - 3.78 კვ. მ
7. ბინა №54 - 57.24 კვ. მ
   საცხ. ფართი- 52.00 კვ. მ
   აივნები - 5.24 კვ. მ
8. ბინა №55 - 78.57 კვ. მ
   საცხ. ფართი- 74.92 კვ. მ
   აივნები - 3.65 კვ. მ
9. ბინა №85 - 60.87 კვ. მ
   საცხ. ფართი- 57.09 კვ. მ
   აივნები - 3.78 კვ. მ
10. ბინა №86 - 92.30 კვ. მ
    საცხ. ფართი - 85.61 კვ. მ
    აივნები - 6.69 კვ. მ
11. ბინა №87 - 58.61 კვ. მ
    საცხ. ფართი - 55.53 კვ. მ
    აივანი - 3.08 კვ. მ
12. ბინა №88 - 62.08 კვ. მ
    საცხ. ფართი - 58.69 კვ. მ
    აივნები - 3.39 კვ. მ
13. ბინა №89 - 52.33 კვ. მ
    საცხ. ფართი - 48.30 კვ. მ
    აივნები - 4.03 კვ. მ
14. კიბის უჯრედი - 98.6 კვ. მ

ექსპლიკაცია:

1. კიბის და ლიფტის ჰოლი
2. ბინის ჰოლი
3. საერთო ოთახი
4. სამზარეულო
5. საძინებელი ოთახი
6. სანკვანძი
7. საკუჭნაო
8. აივანი

0.00=382.55

MARCH DESIGN	შპს „მარჩ დიზაინ"		ქ. თბილისში ბერი გაბრიელ სალოსის გამზ. №120-ში (ყოფ. ბ.ხმელნიცკის ქ. №42) შპს „ისანი პლიუსი"-ს მრავალფუნქციური შენობის (დაუმთავრებელი კარკასული შენობის რეკონსტრუქცია-დაშენება) კორექტირებული პროექტი ბ ლ ო კ ი A			
თანამდებობა	გვარი	ხელმოწ.	არქიტექტურული ნაწილი	დაკვეთა №1/2008		
დირექტორი	რ. გეთიაშვილი					
პრ. მთ. არქ.	თ.ზანდარაშვილი					
შეასრულა	გ. გეთიაშვილი		მეექვსე სართულის გეგმა	სტად.	ფურც.	რაოდ.
შეამოწმა	გ. გეთიაშვილი			მ.პრ.	ა-7	

მეშვიდე სართულის გეგმა მ 1:100

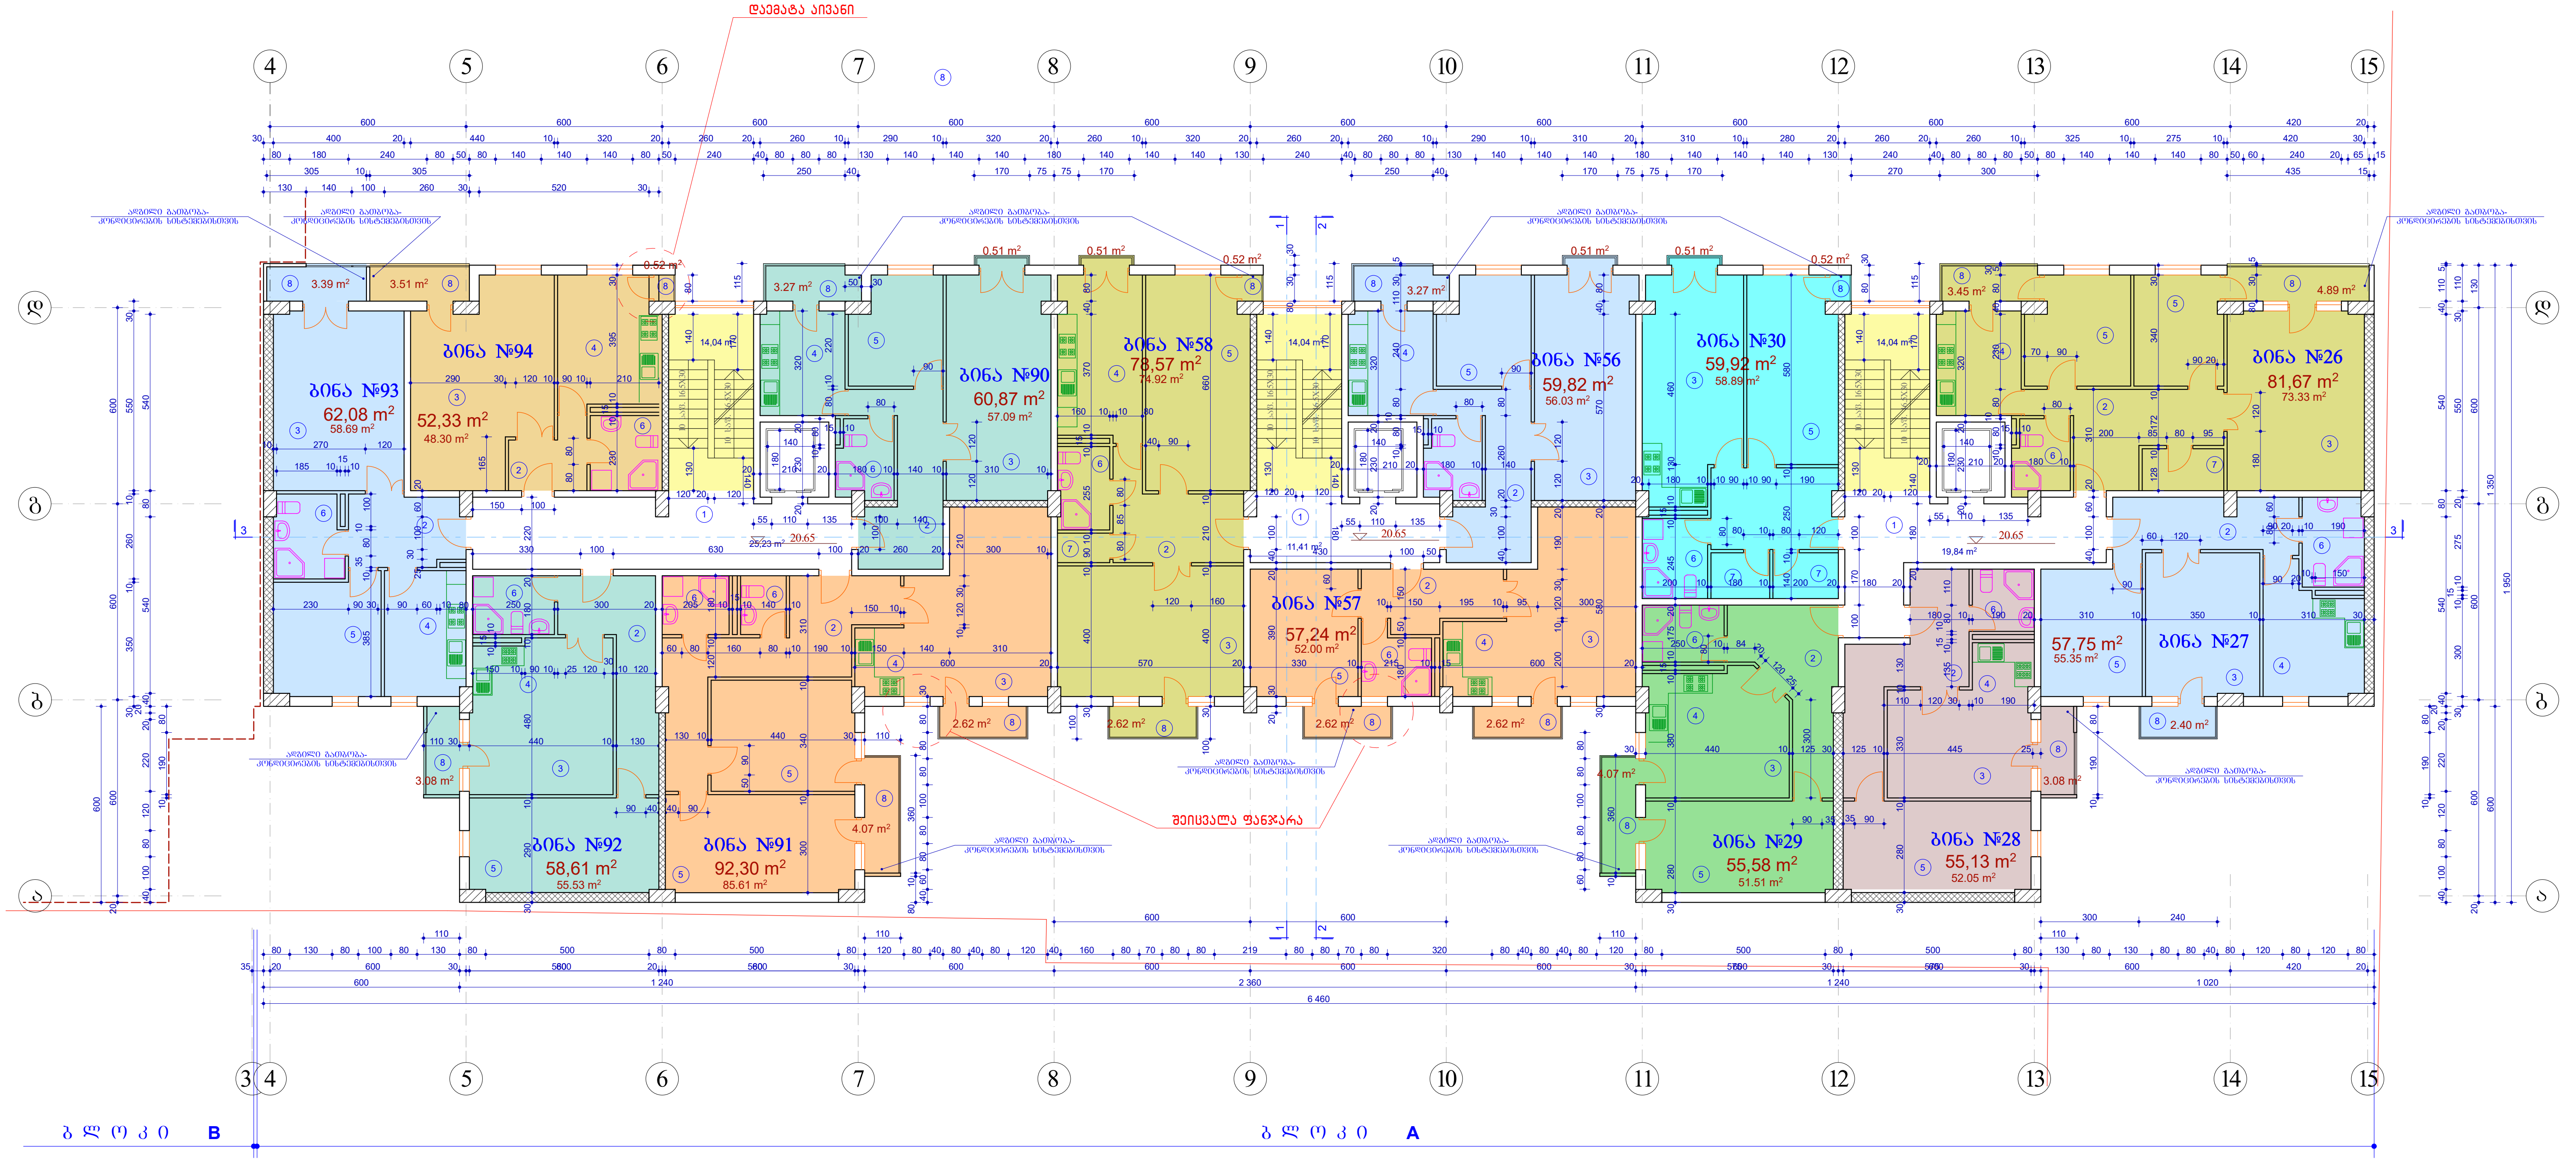

1. ბინა **№26**	-	**81.67**	კვ. მ
საცხ. ფართი	-	73.33	კვ. მ
აივნები	-	8.34	კვ. მ
2. ბინა **№27**	-	**57.75**	კვ. მ
საცხ. ფართი	-	55.35	კვ. მ
აივანი	-	2.40	კვ. მ
3. ბინა **№28**	-	**55.13**	კვ. მ
საცხ. ფართი	-	52.05	კვ. მ
აივანი	-	3.08	კვ. მ
4. ბინა **№29**	-	**55.58**	კვ. მ
საცხ. ფართი	-	51.51	კვ. მ
აივანი	-	4.07	კვ. მ
5. ბინა **№30**	-	**59.92**	კვ. მ
საცხ. ფართი	-	58.89	კვ. მ
აივნები	-	1.03	კვ. მ
6. ბინა **№56**	-	**59.82**	კვ. მ
საცხ. ფართი	-	56.03	კვ. მ
აივნები	-	3.78	კვ. მ
7. ბინა **№57**	-	**57.24**	კვ. მ
საცხ. ფართი	-	52.00	კვ. მ
აივნები	-	5.24	კვ. მ

8. ბინა **№58**	-	**78.57**	კვ. მ
საცხ. ფართი	-	74.92	კვ. მ
აივნები	-	3.65	კვ. მ
9. ბინა **№90**	-	**60.87**	კვ. მ
საცხ. ფართი	-	57.09	კვ. მ
აივნები	-	3.78	კვ. მ
10. ბინა **№91**	-	**92.30**	კვ. მ
საცხ. ფართი	-	85.61	კვ. მ
აივნები	-	6.69	კვ. მ
11. ბინა **№92**	-	**58.61**	კვ. მ
საცხ. ფართი	-	55.53	კვ. მ
აივანი	-	3.08	კვ. მ
12. ბინა **№93**	-	**62.08**	კვ. მ
საცხ. ფართი	-	58.69	კვ. მ
აივნები	-	3.39	კვ. მ
13. ბინა **№94**	-	**52.33**	კვ. მ
საცხ. ფართი	-	48.30	კვ. მ
აივნები	-	4.03	კვ. მ

14. კიბის უჯრედი - **98.6** კვ. მ

ექსპლიკაცია:

1. კიბის და ლიფტის ჰოლი
2. ბინის ჰოლი
3. საერთო ოთახი
4. სამზარეულო
5. საძინებელი ოთახი
6. სანკვანძი
7. საკუჭნაო
8. აივანი

0.00=382.55

MARCH DESIGN	შპს „მარჩ დიზაინ"		ქ. თბილისში ბერი გაბრიელ სალოსის გამზ. №120-ში (ყოფ. ბ.ხმელნიცკის ქ. №42) შპს „ისანი პლიუსი"-ს მრავალფუნქციური შენობის (დაუმთავრებელი კარკასული შენობის რეკონსტრუქცია-დაშენება) კორექტირებული პროექტი ბლოკი A			
თანამდებობა	გვარი	ხელმოწ.	არქიტექტურული ნაწილი	დაკვეთა №1/2008		
დირექტორი	რ. გეთიაშვილი					
პრ. მთ. არქ.	თ.ზანდარაშვილი					
შეასრულა	გ. გეთიაშვილი		მეშვიდე სართულის გეგმა	სტად.	ფურც.	რაოდ.
შეამოწმა	გ. გეთიაშვილი			მ.პრ.	ა-5	

მერვე სართულის გეგმა მ 1:100

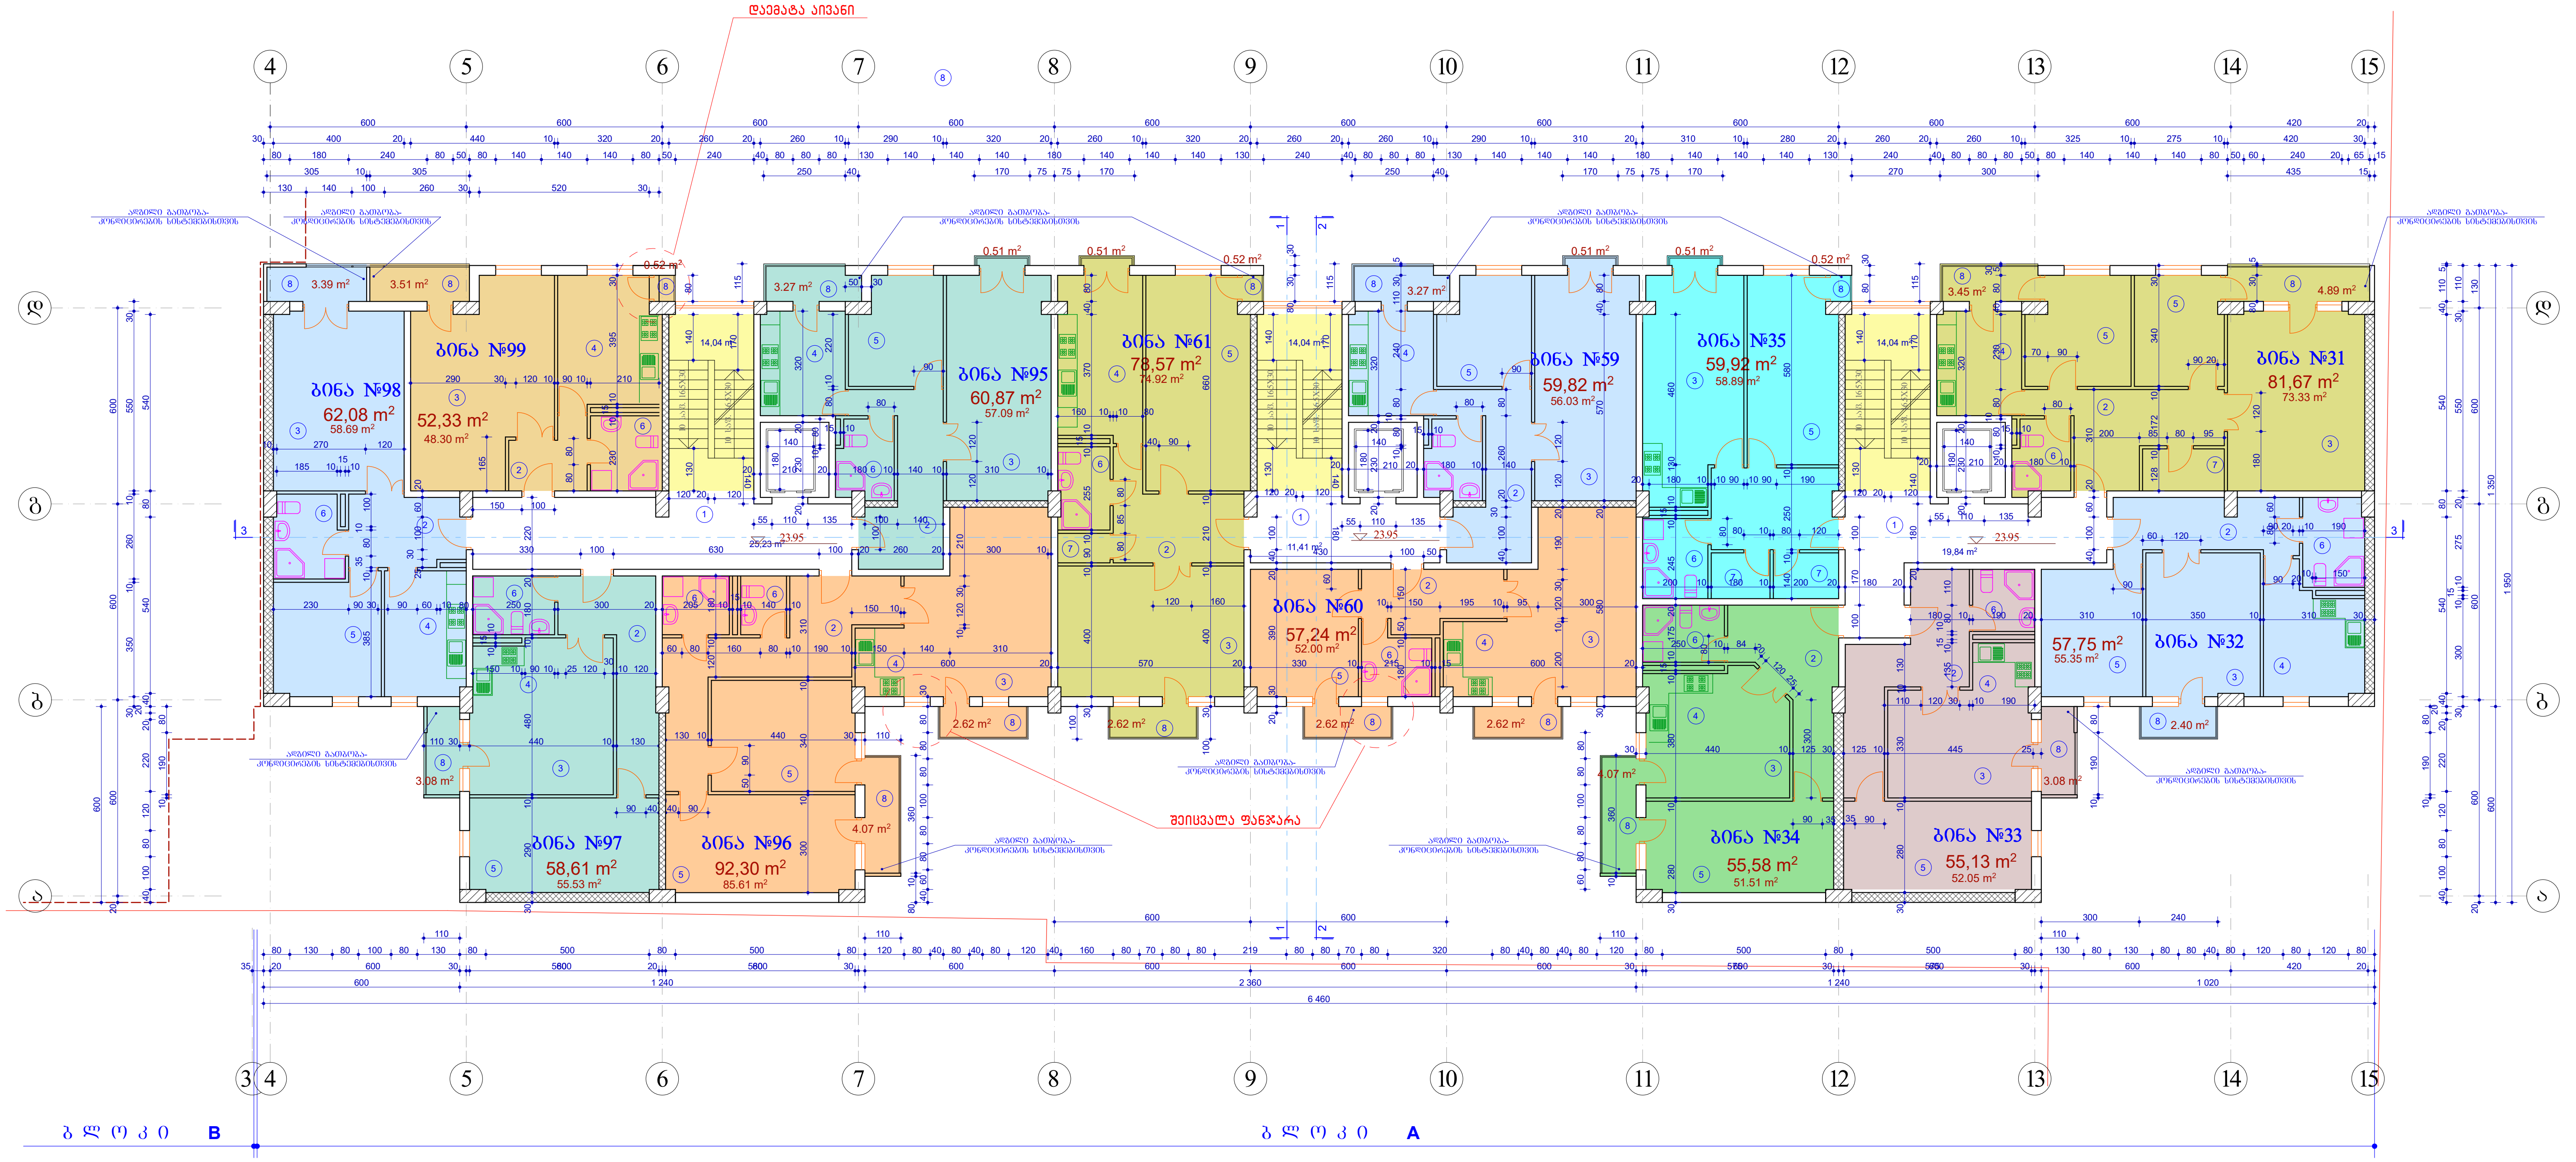

1. ბინა **№31** - **81.67** კვ. მ
   საცხ. ფართი - 73.33 კვ. მ
   აივნები - 8.34 კვ. მ
2. ბინა **№32** - **57.75** კვ. მ
   საცხ. ფართი - 55.35 კვ. მ
   აივანი - 2.40 კვ. მ
3. ბინა **№33** - **55.13** კვ. მ
   საცხ. ფართი - 52.05 კვ. მ
   აივანი - 3.08 კვ. მ
4. ბინა **№34** - **55.58** კვ. მ
   საცხ. ფართი - 51.51 კვ. მ
   აივანი - 4.07 კვ. მ
5. ბინა **№35** - **59.92** კვ. მ
   საცხ. ფართი - 58.89 კვ. მ
   აივნები - 1.03 კვ. მ
6. ბინა **№59** - **59.82** კვ. მ
   საცხ. ფართი - 56.03 კვ. მ
   აივნები - 3.78 კვ. მ
7. ბინა **№60** - **57.24** კვ. მ
   საცხ. ფართი - 52.00 კვ. მ
   აივნები - 5.24 კვ. მ
8. ბინა **№61** - **78.57** კვ. მ
   საცხ. ფართი - 74.92 კვ. მ
   აივნები - 3.65 კვ. მ
9. ბინა **№95** - **60.87** კვ. მ
   საცხ. ფართი - 57.09 კვ. მ
   აივნები - 3.78 კვ. მ
10. ბინა **№96** - **92.30** კვ. მ
    საცხ. ფართი - 85.61 კვ. მ
    აივნები - 6.69 კვ. მ
11. ბინა **№97** - **58.61** კვ. მ
    საცხ. ფართი - 55.53 კვ. მ
    აივანი - 3.08 კვ. მ
12. ბინა **№98** - **62.08** კვ. მ
    საცხ. ფართი - 58.69 კვ. მ
    აივნები - 3.39 კვ. მ
13. ბინა **№99** - **52.33** კვ. მ
    საცხ. ფართი - 48.30 კვ. მ
    აივნები - 4.03 კვ. მ
14. კიბის უჯრედი - **98.6** კვ. მ

ექსპლიკაცია:

1. კიბის და ლიფტის ჰოლი
2. ბინის ჰოლი
3. საერთო ოთახი
4. სამზარეულო
5. საძინებელი ოთახი
6. სანკვანძი
7. საკუჭნაო
8. აივანი

0.00=382.55

MARCH DESIGN	შპს „მარჩ დიზაინ"		ქ. თბილისში ბერი გაბრიელ სალოსის გამზ. №120-ში (ყოფ. ბ.ხმელნიცკის ქ. №42) შპს „ისანი პლიუსი"-ს მრავაფუნქციური შენობის (დაუმთავრებელი კარკასული შენობის რეკონსტრუქცია-დაშენება)კორექტირებული პროექტი ბ ლ ო კ ი A		
თანამდებობა	გვარი	ხელმოწ.	არქიტექტურული ნაწილი	დაკვეთა №1/2008	
დირექტორი	რ. გეთიაშვილი				
პრ. მთ. არქ.	თ.ზანდარაშვილი				
შეასრულა	გ. გეთიაშვილი		მერვე სართულის გეგმა	სტად.	ფურც. / რაოდ.
შეამოწმა	გ. გეთიაშვილი			მ.პრ.	ა-5

მეცხრე სართულის გეგმა მ 1:100

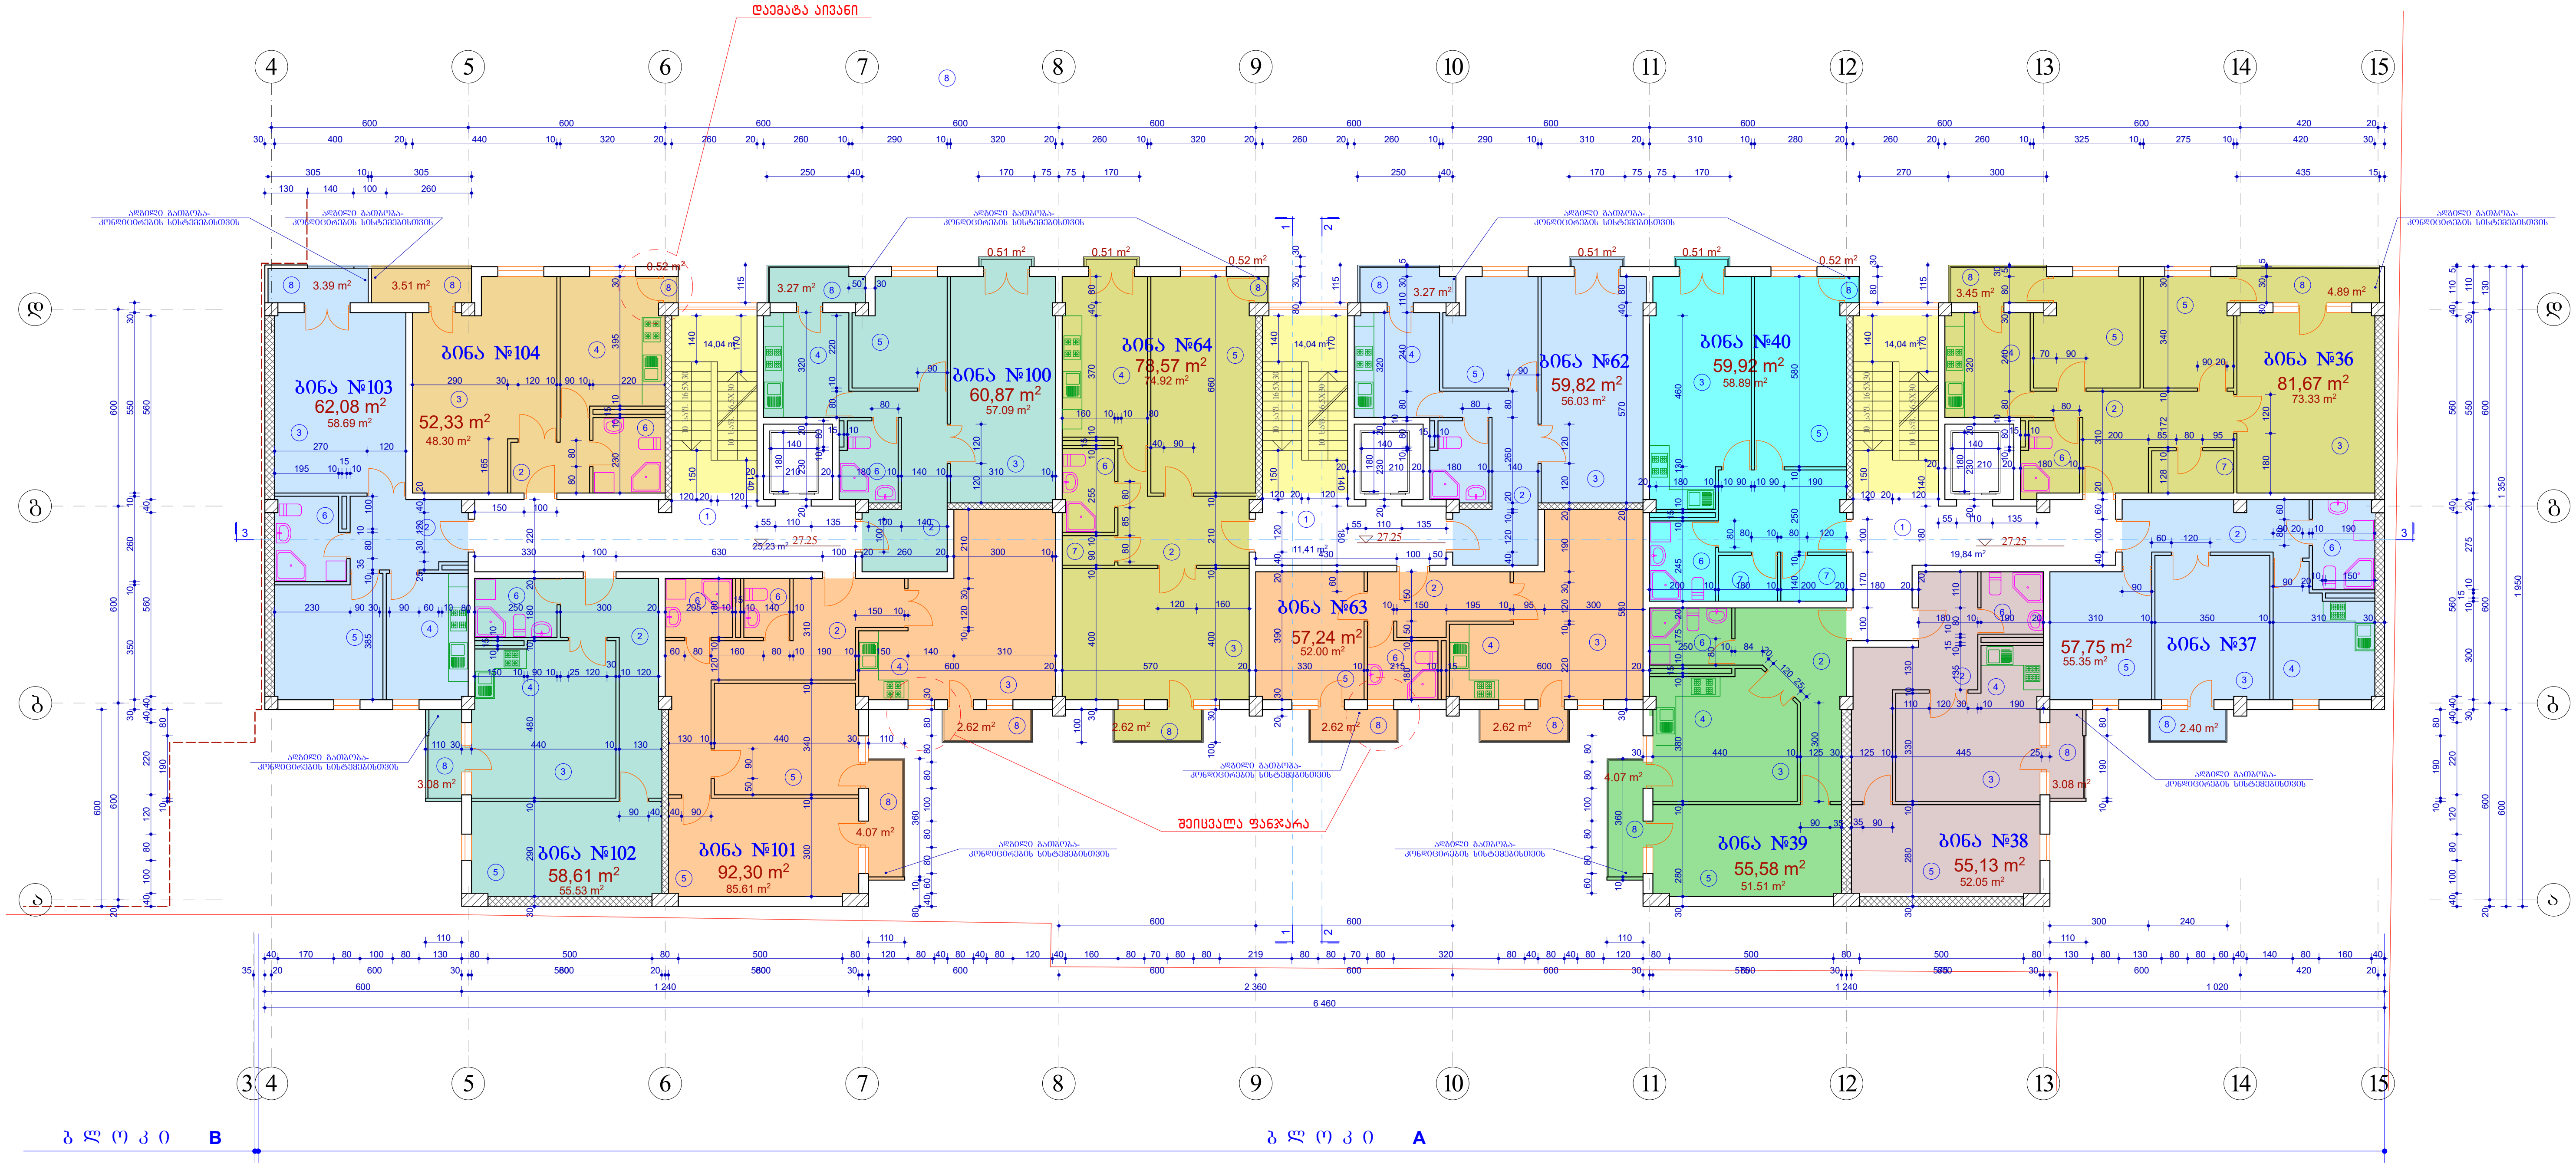

1. ბინა **№36** - **81.67** კვ. მ
   საცხ. ფართი- 73.33 კვ. მ
   აივნები - 8.34 კვ. მ
2. ბინა **№37** - **57.75** კვ. მ
   საცხ. ფართი- 55.35 კვ. მ
   აივანი - 2.40 კვ. მ
3. ბინა **№38** - **55.13** კვ. მ
   საცხ. ფართი- 52.05 კვ. მ
   აივანი - 3.08 კვ. მ
4. ბინა **№39** - **55.58** კვ. მ
   საცხ. ფართი- 51.51 კვ. მ
   აივანი - 4.07 კვ. მ
5. ბინა **№40** - **59.92** კვ. მ
   საცხ. ფართი- 58.89 კვ. მ
   აივნები - 1.03 კვ. მ
6. ბინა **№62** - **59.82** კვ. მ
   საცხ. ფართი- 56.03 კვ. მ
   აივნები - 3.78 კვ. მ
7. ბინა **№63** - **57.24** კვ. მ
   საცხ. ფართი- 52.00 კვ. მ
   აივნები - 5.24 კვ. მ
8. ბინა **№64** - **78.57** კვ. მ
   საცხ. ფართი- 74.92 კვ. მ
   აივნები - 3.65 კვ. მ
9. ბინა **№100** - **60.87** კვ. მ
   საცხ. ფართი- 57.09 კვ. მ
   აივნები - 3.78 კვ. მ
10. ბინა **№101** - **92.30** კვ. მ
    საცხ. ფართი - 85.61 კვ. მ
    აივნები - 6.69 კვ. მ
11. ბინა **№102** - **58.61** კვ. მ
    საცხ. ფართი - 55.53 კვ. მ
    აივანი - 3.08 კვ. მ
12. ბინა **№103** - **62.08** კვ. მ
    საცხ. ფართი - 58.69 კვ. მ
    აივნები - 3.39 კვ. მ
13. ბინა **№104** - **52.33** კვ. მ
    საცხ. ფართი - 48.30 კვ. მ
    აივნები - 4.03 კვ. მ
14. კიბის უჯრედი - **98.6** კვ. მ

ექსპლიკაცია:

1. კიბის და ლიფტის ჰოლი
2. ბინის ჰოლი
3. საერთო ოთახი
4. სამზარეულო
5. საძინებელი ოთახი
6. სანკვანძი
7. საკუჭნაო
8. აივანი

0.00=382.55

MARCH DESIGN	შპს „მარჩ დიზაინ"		ქ. თბილისში ბერი გაბრიელ სალოსის გამზ. №120-ში (ყოფ. ბ.ხმელნიცკის ქ. №42) შპს „ისანი პლიუსი"-ს მრავაფუნქციური შენობის (დაუმთავრებელი კარკასული შენობის რეკონსტრუქცია-დაშენება)კორექტირებული პროექტი ბ ლ ო კ ი A			
თანამდებობა	გვარი	ხელმოწ.	არქიტექტურული ნაწილი	დაკვეთა №1/2008		
დირექტორი	რ. გეთიაშვილი					
პრ. მთ. არქ.	თ.ზანდარაშვილი					
შეასრულა	გ. გეთიაშვილი		მეცხრე სართულის გეგმა	სტად.	ფურც.	რაოდ.
შეამოწმა	გ. გეთიაშვილი			მ.პრ.	ა-5	

შენიშვნა: ტექნიკური სართულისთვის შეცვალა გადახურვა, ბრტყელის ნაცვლად ქანობიანი.
შეცვალა სარკმელები სხვენის სართულის პერიმეტრზე.

სხვენის სართულის (საერთო სარგებლობის დამხმარე სათავსი) გეგმა მ 1:100

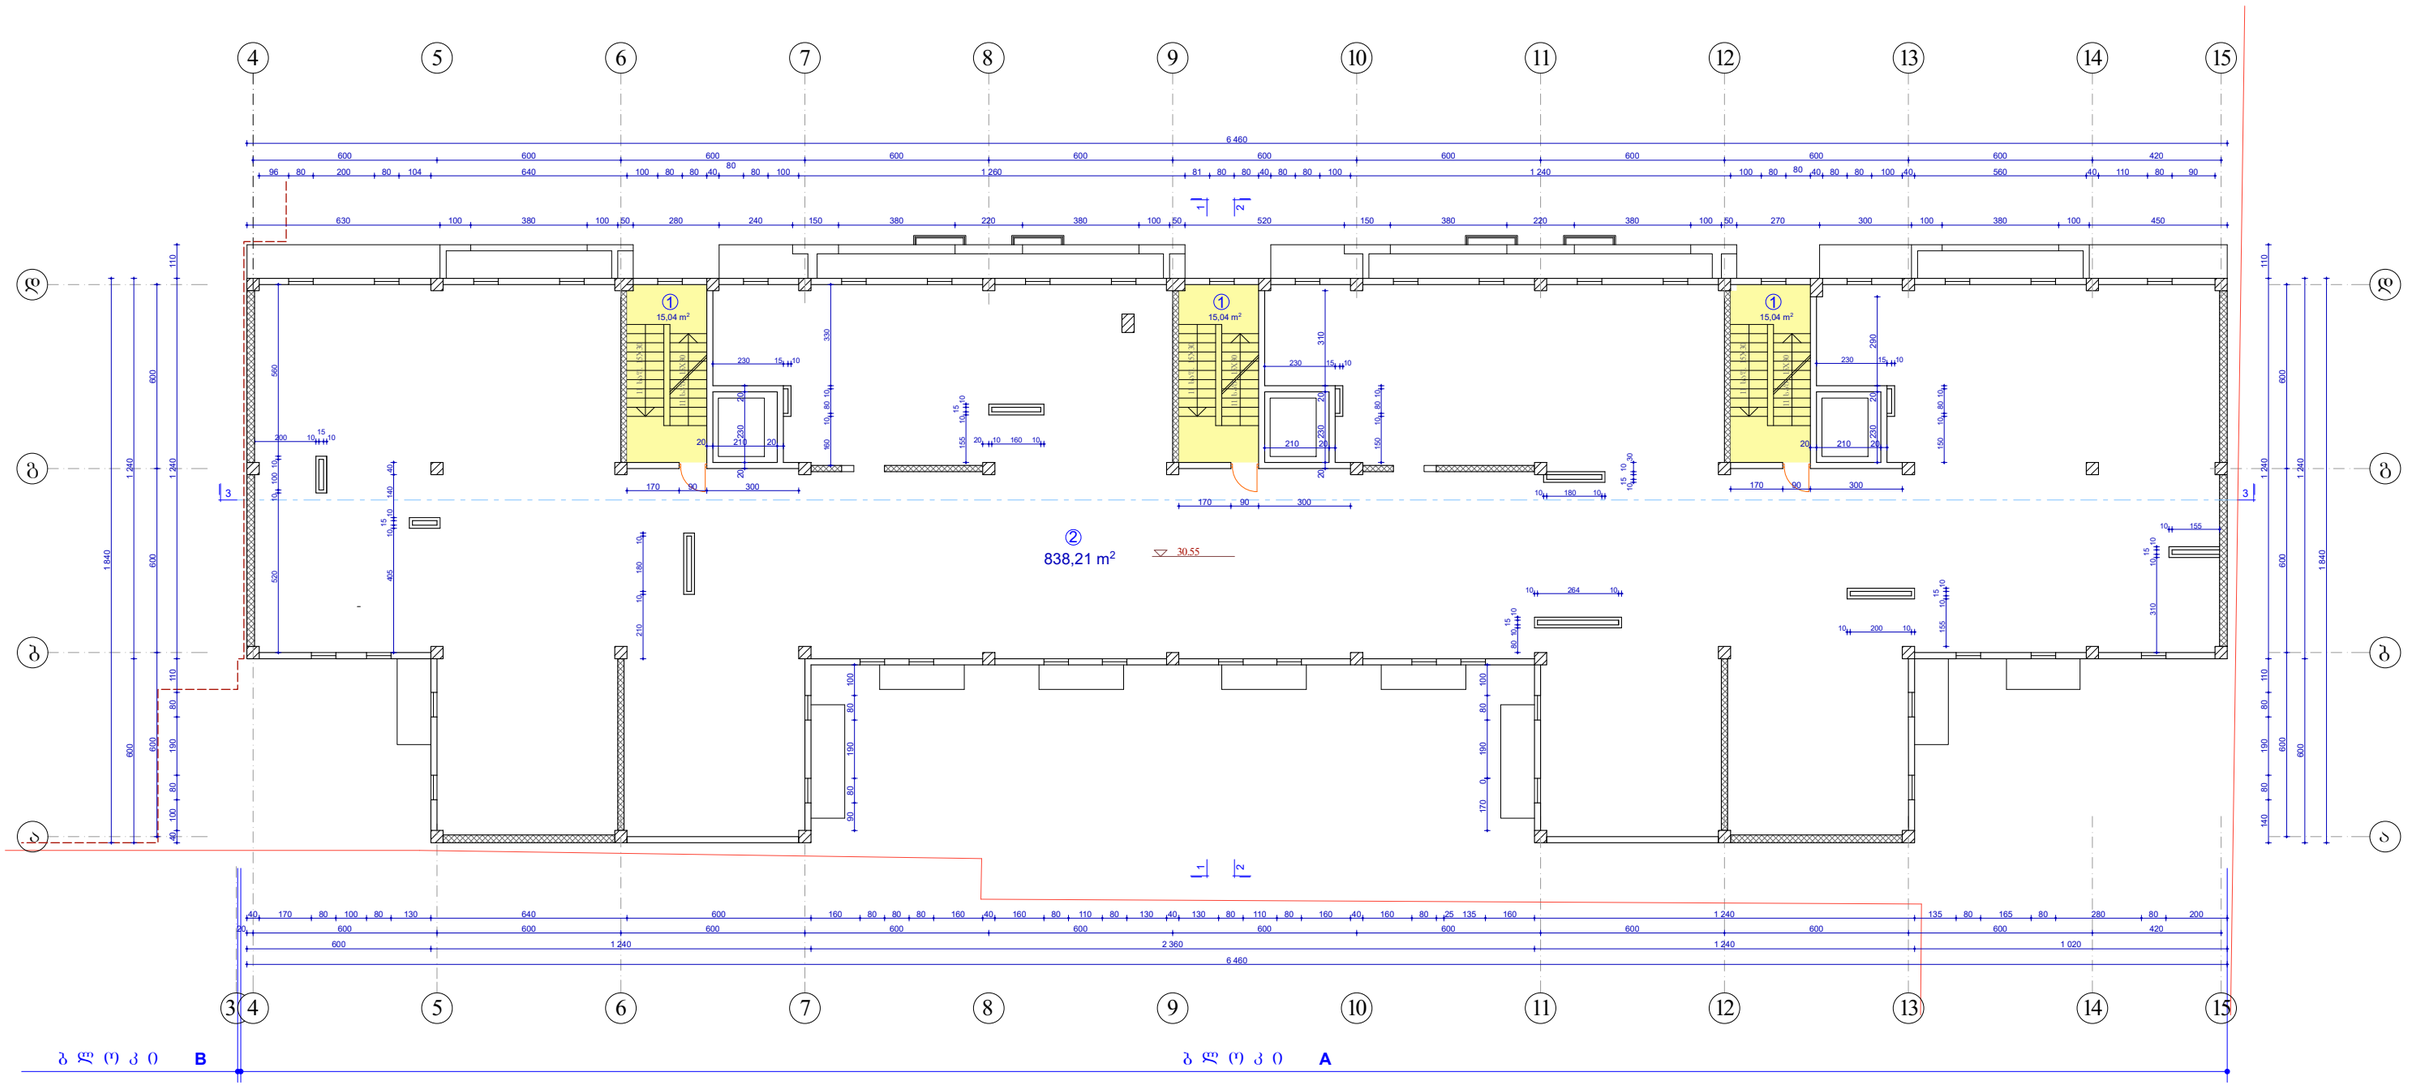

1. კიბის უჯრედი - **45.12** კვ. მ
2. დამხმარე ფართი - **838.21** კვ. მ

ექსპლიკაცია:

1. კიბის და ლიფტის ჰოლი
2. ტექნიკური სართული

0.00=382.55

MARCH DESIGN	შპს „მარჩ დიზაინ”		ქ. თბილისში ბერი გაბრიელ სალოსის გამზ. №120-ში (ყოფ. ბ.ხმელნიცკის ქ. №42) შპს „ისანი პლიუსი”-ს მრავალფუნქციური შენობის (დაუმთავრებელი კარკასული შენობის რეკონსტრუქცია-დამუშავება)კორექტირებული პროექტი ბლოკი A	
თანამდებობა	გვარი	ხელმოწ.	არქიტექტურული ნაწილი	დაკვეთა №1/2008
დირექტორი	რ. გეთიაშვილი			
პრ. მთ. არქ.	თ.ხანდარაშვილი			
შესრულა	გ. გეთიაშვილი		სხვენის სართულის გეგმა	სტად. ფურც. რაოდ.
შეამოწმა	გ. გეთიაშვილი			მპრ. ა-6

შენიშვნა: შეიცვალა გადახურვა, ბრტყელის ნაცვლად ქანობიანი

სახურავის გეგმა მ 1:100

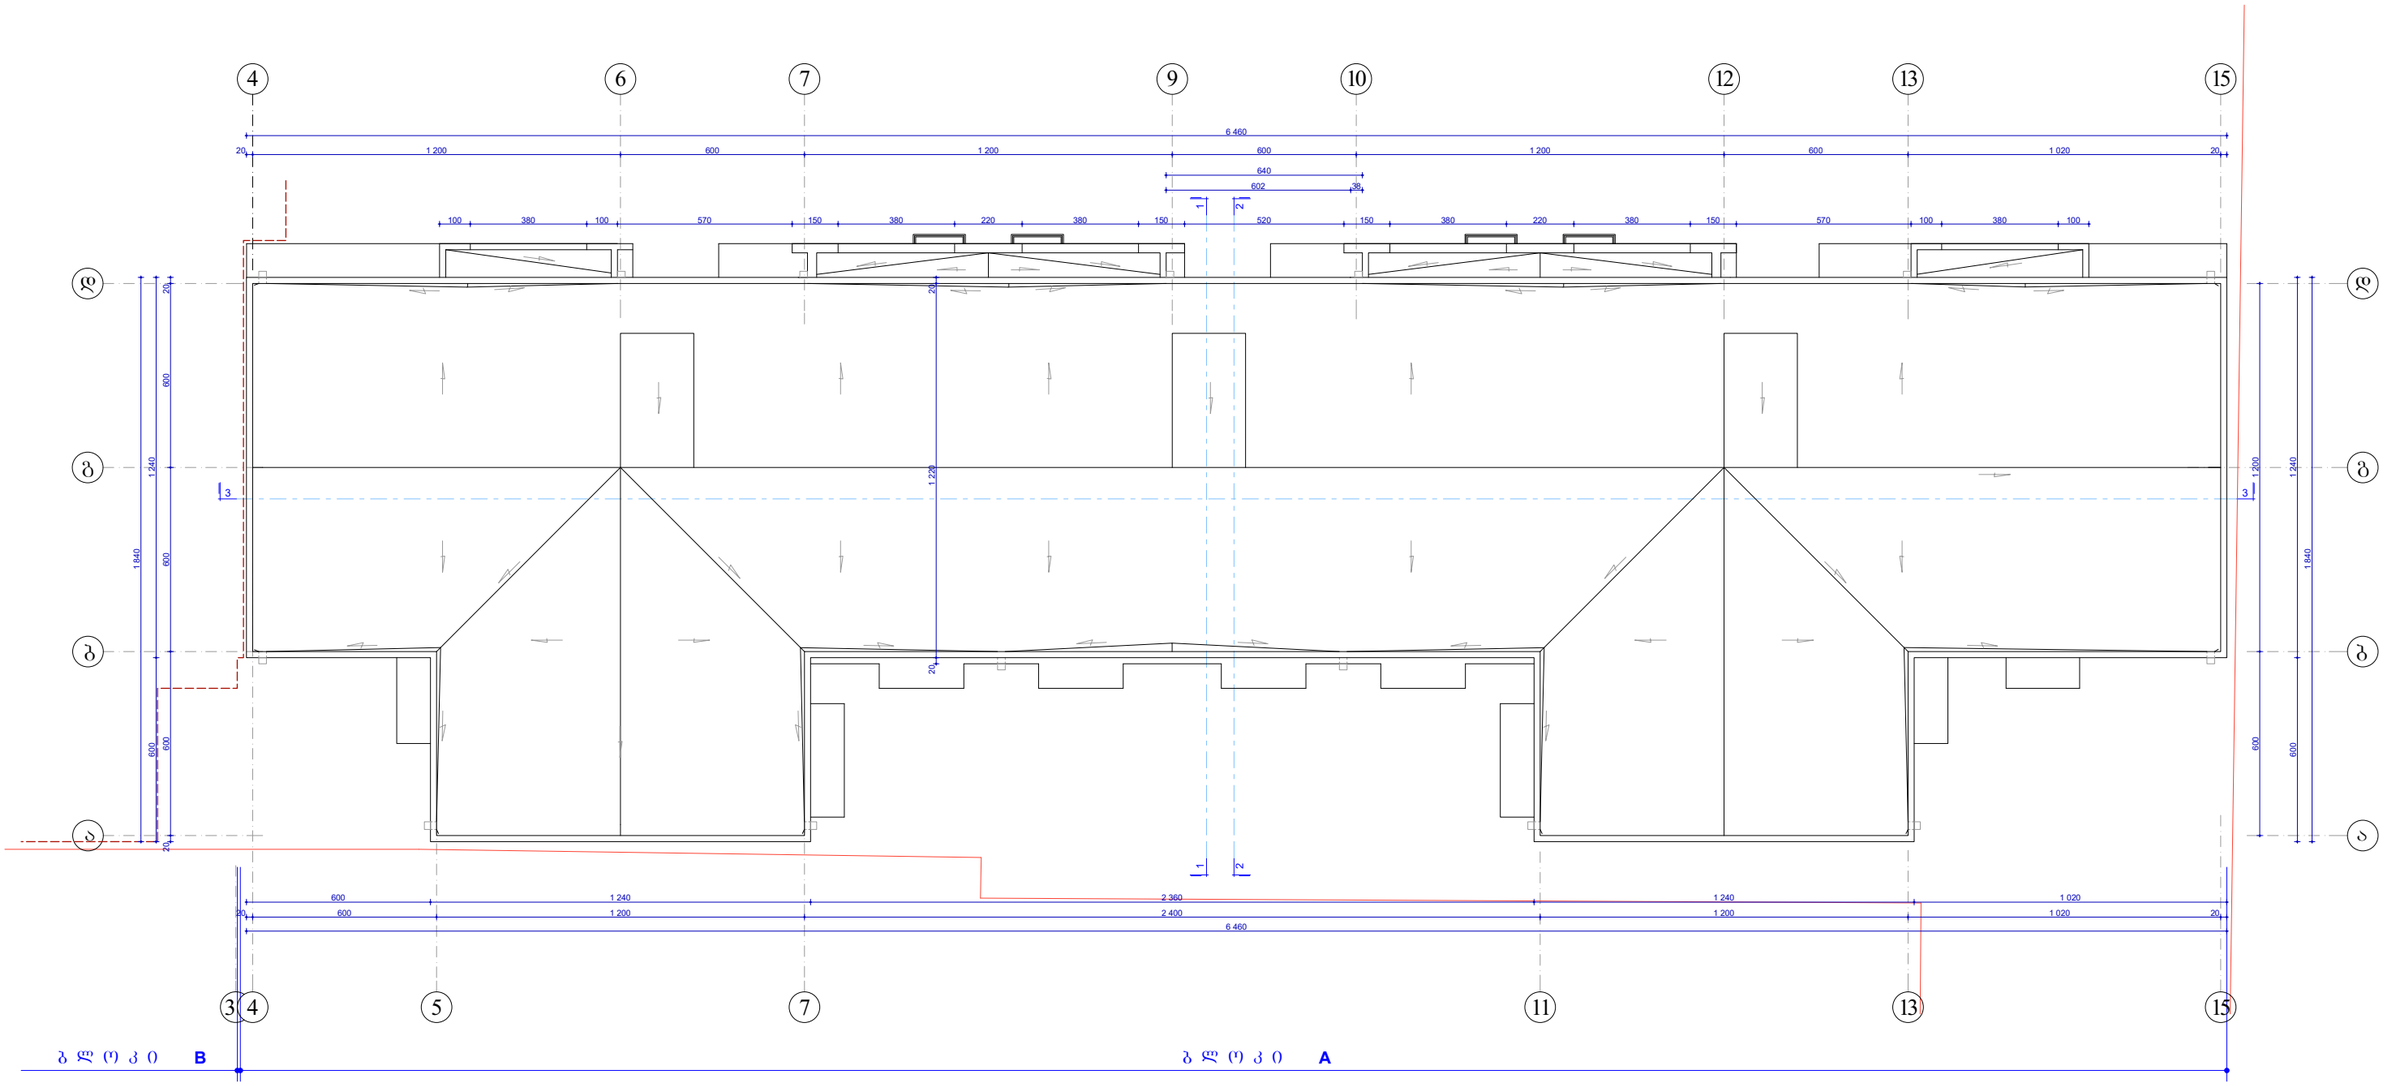

0.00=382.55

MARCH DESIGN	შპს „მარჩ დიზაინ”		ქ. თბილისში ბერი გაბრიელ სალოსის გამზ. №120-ში (ყოფ. ბ.ხმელნიცკის ქ. №42) შპს „ისანი პლუსი”-ს მრავფუნქციური შენობის (დაუმთავრებელი კარკასული შენობის რეკონსტრუქცია-დაშენება)პროექტირებული პროექტი ბ ლ ო კ ი A		
თანამდებობა	გვარი	ხელმოწ.	არქიტექტურული ნაწილი	დაკვეთა №1/2008	
დირექტორი	რ. გეთიაშვილი				
პრ. მთ. არქ.	თ.ხანდარაშვილი				
შესრულა	გ. გეთიაშვილი		სახურავის გეგმა	სტად.	ფურც. რაოდ.
შეამოწმა	გ. გეთიაშვილი			მპრ.	ა-7