ბარტყელი გადახურვა შეისვალა ქანობიანით

ფასადი ღერძებში 15-4 მ 1:100




0.00=382.55

შენიშვნა: პირველ მეორე სართულებს შორის გაჩნდა ანტრესოლის სართული
მეორე სართულზე გაჩნდა კონსოლები
ბარტყელი გადახურვა შეისვალა ქანობიანით

MARCH DESIGN	შპს „მარჩ დიზაინ"		ქ. თბილისში ბერი გაბრიელ სალოსის გამზ. №120-ში (ყოფ. ბ.ხმელნიცკის ქ. №42) შპს ლისანი პლიუსი-ს მრავალფუნქციური შენობის (დაუმთავრებელი კარკასული შენობის რეკონსტრუქცია-დაშენება)კორექტირებული პროექტი ბ ლ ო კ ი A	
თანამდებობა	გვარი	ხელმოწ.	არქიტექტურული ნაწილი	დაკვეთა №1/2008
დირექტორი	რ. გეთიაშვილი			
პრ. მთ. არქ.	თ.ზახდარაშვილი			
შესრულა	გ. გეთიაშვილი		ტიპიური სართულის გეგმა	სტად. ფურც. რაოდ.
შეამოწმა	გ. გეთიაშვილი			მ.პრ. ა-11

ბარტყელი გადახურვა შეისვალა ქანობიანით

ფასადი ღერძებში 4-15 მ 1:100

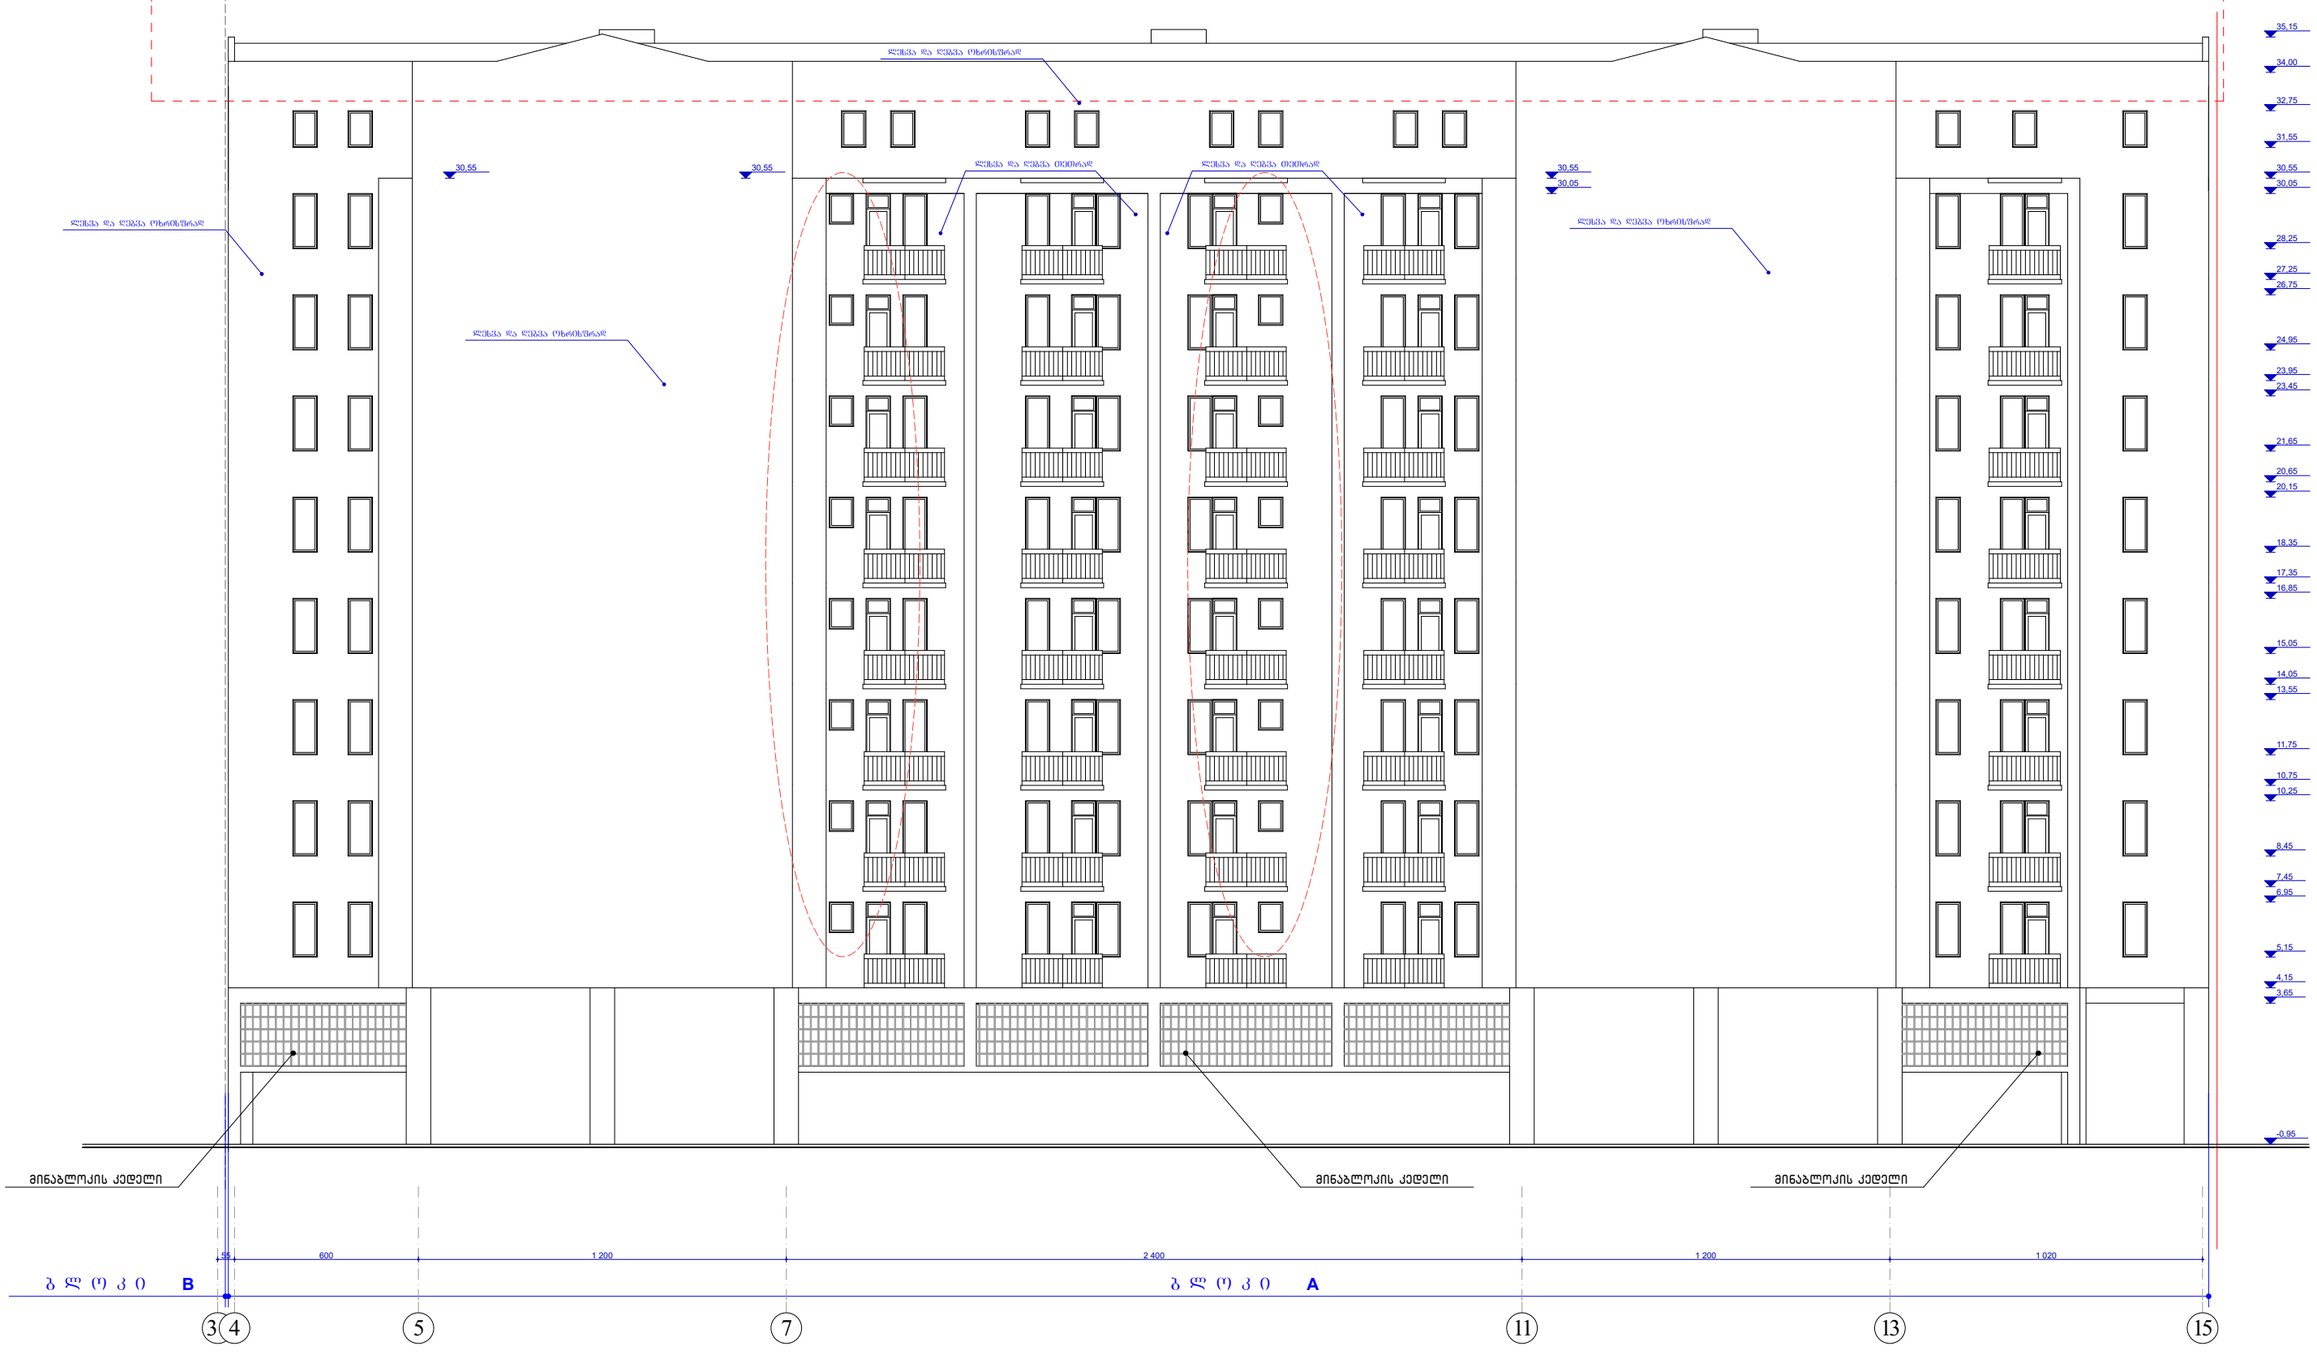


0.00=382.55


შენიშვნა: პირველ მეორე სართულებს შორის გაჩნდა ანტრესოლის სართული
მეორე სართულზე გაჩნდა კონსოლები
ბარტყელი გადახურვა შეისვალა ქანობიანით

MARCH DESIGN	შპს „მარჩ დიზაინ”		ქ. თბილისში ბერი გაბრიელ სალოსის გამზ. №120-ში (ყოფ. ბ.ხმელნიცკის ქ. №42) შპს კისანი პლუსი"-ს მრავალფუნქციური შენობის (დაუმთავრებელი კარკასული შენობის რეკონსტრუქცია-დაშენება)კორექტირებული პროექტი ბ ლ ო კ ი A	
თანამდებობა	გვარი	ხელმოწ.	არქიტექტურული ნაწილი	დაკვეთა №1/2008
დირექტორი	რ. გეთიაშვილი			
პრ. მთ. არქ.	თ.ხახდარაშვილი			
შესრულა	გ. გეთიაშვილი		ტიპიური სართულის გეგმა	სტად. / ფურც. / რაოდ.
შეამოწმა	გ. გეთიაშვილი			მ.პრ. / ა-12 /

ფასადი ღერძებში დ-ა მ 1:100

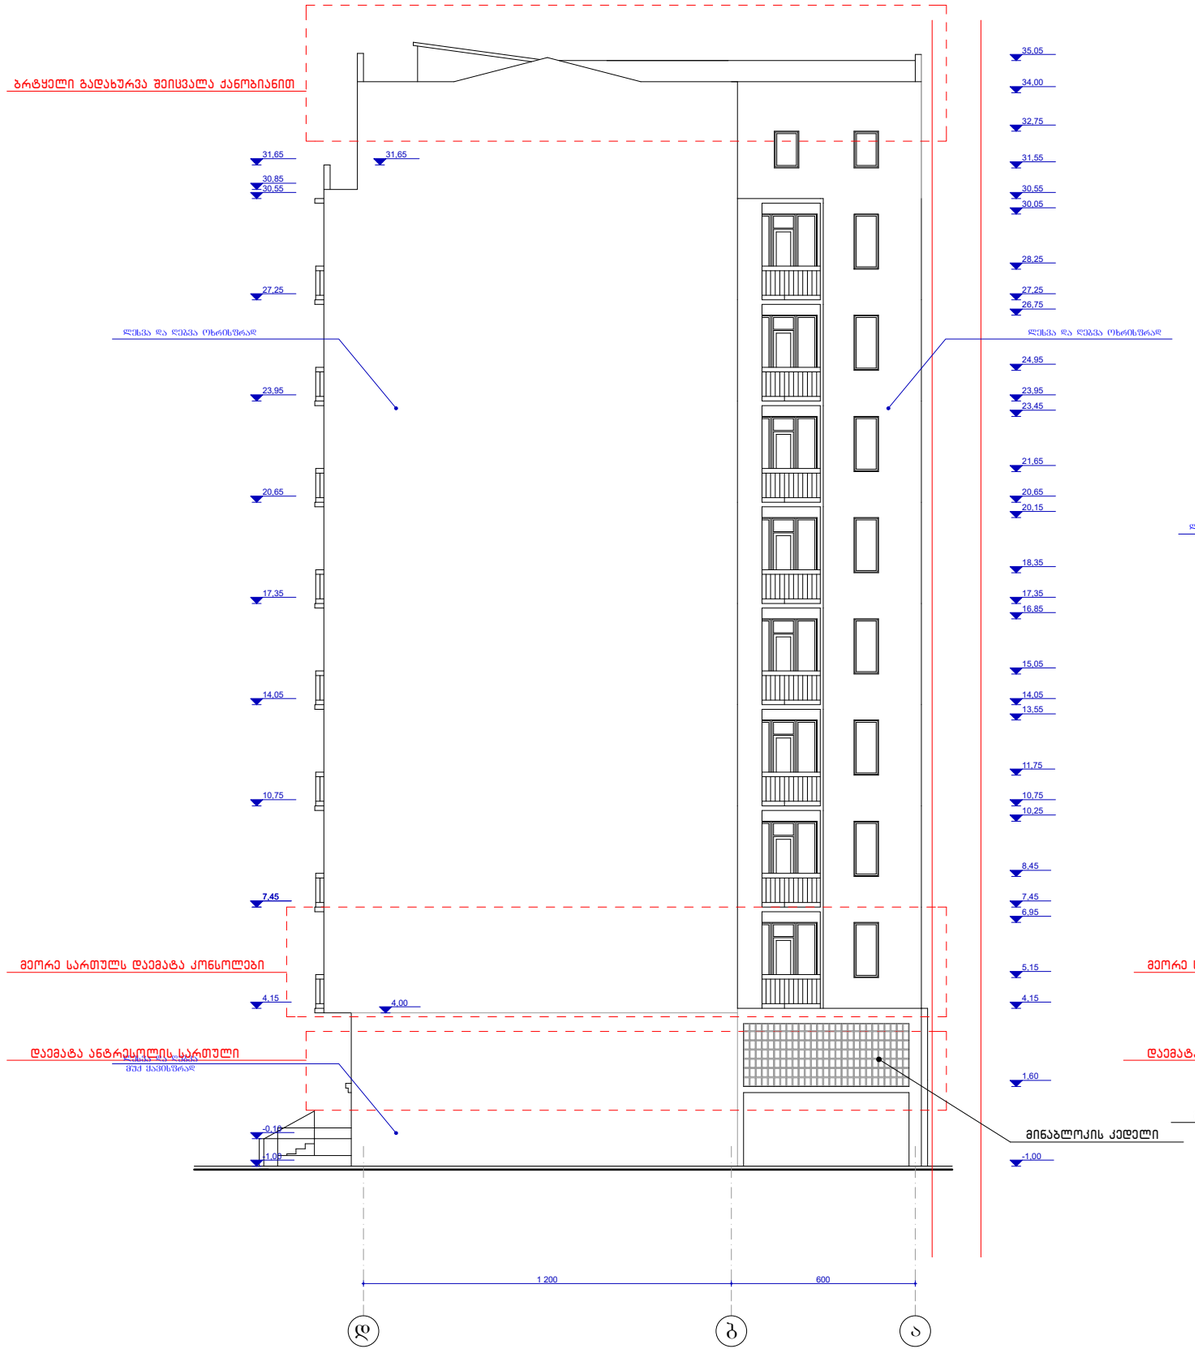

ფასადი ღერძებში ა-დ მ 1:100

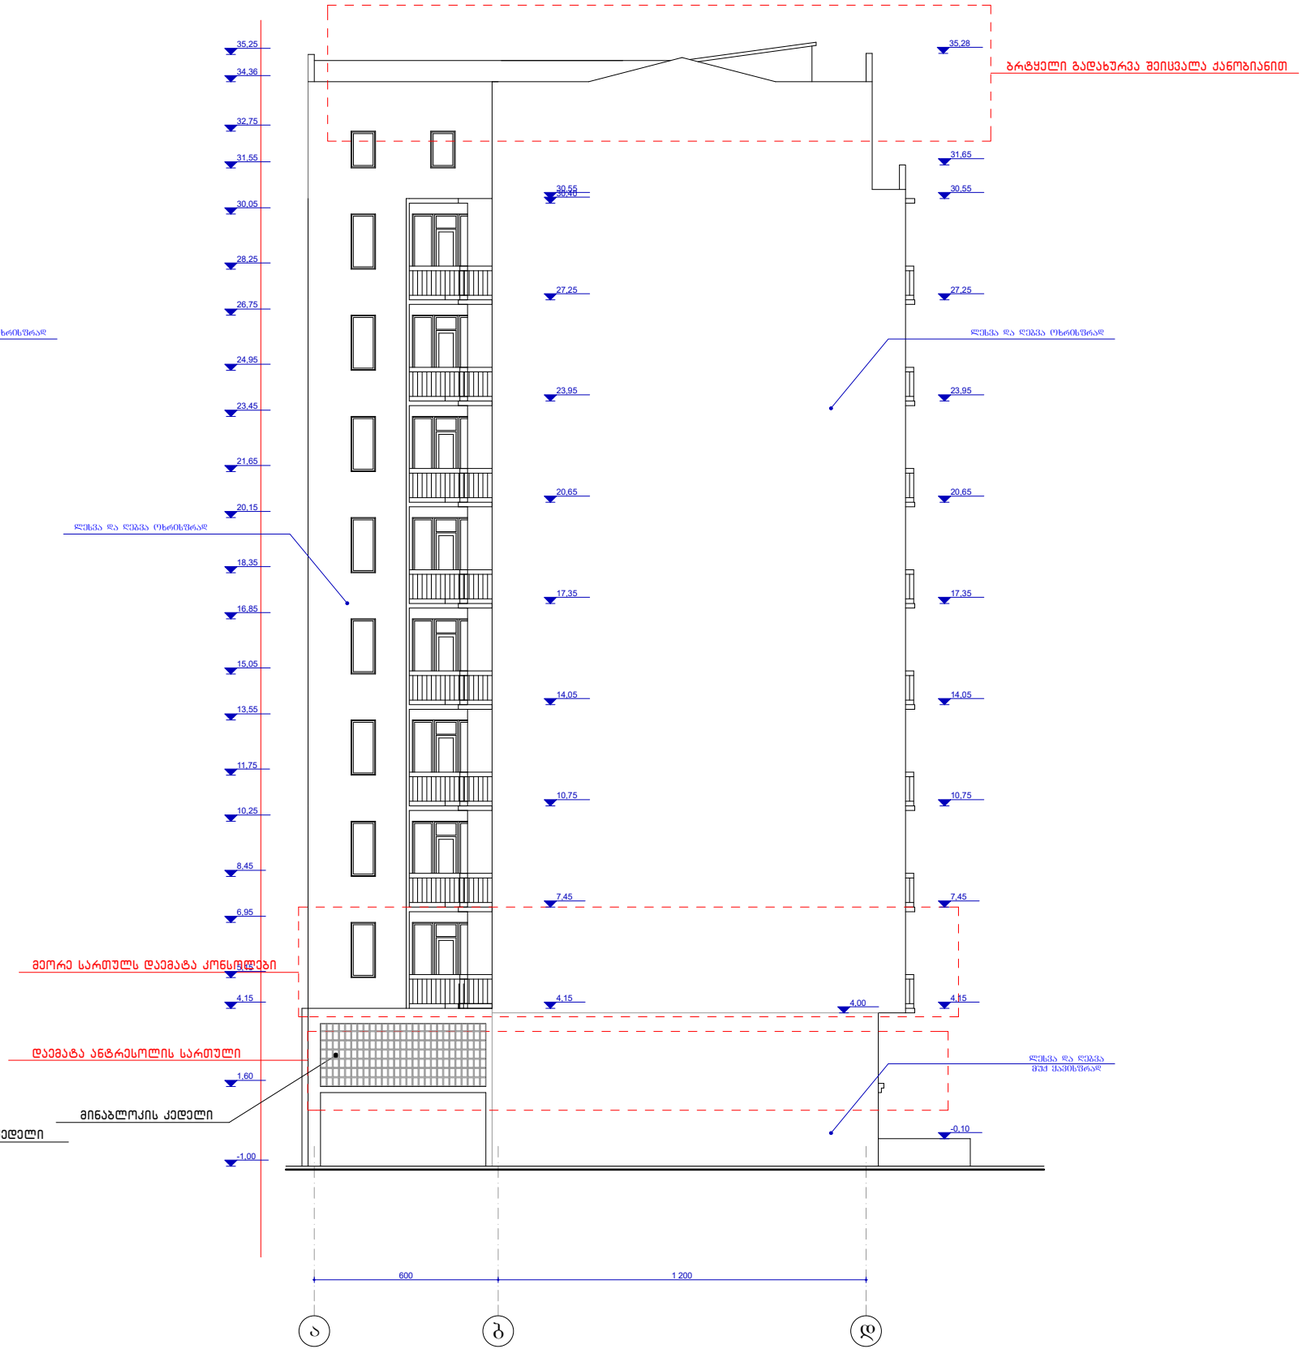

0.00=382.55

MARCH DESIGN	შპს „მარჩ დიზაინ”		ქ. თბილისში ბერი გაბრიელ სალოსის გამზ. №120-ში (ყოფ. ბ.ხმელნიცკის ქ. №42) შპს კისანი პლოუსი"-ს მრავალფუნქციური შენობის (დაუმთავრებელი კარკასული შენობის რეკონსტრუქცია-დაშენება)კორექტირებული პროექტი		
თანამდებობა	გვარი	ხელმოწ.	არქიტექტურული ნაწილი	დაკვეთა №1/2008	
დირექტორი	რ. გეთიაშვილი				
პრ. მთ. არქ.	თ.ხანდარაშვილი				
შესრულა	გ. გეთიაშვილი		ტიპიური სართულის გეგმა	სტად.	ფურც.	რაოდ.
შემოწმა	გ. გეთიაშვილი			მპრ.	ა-13	