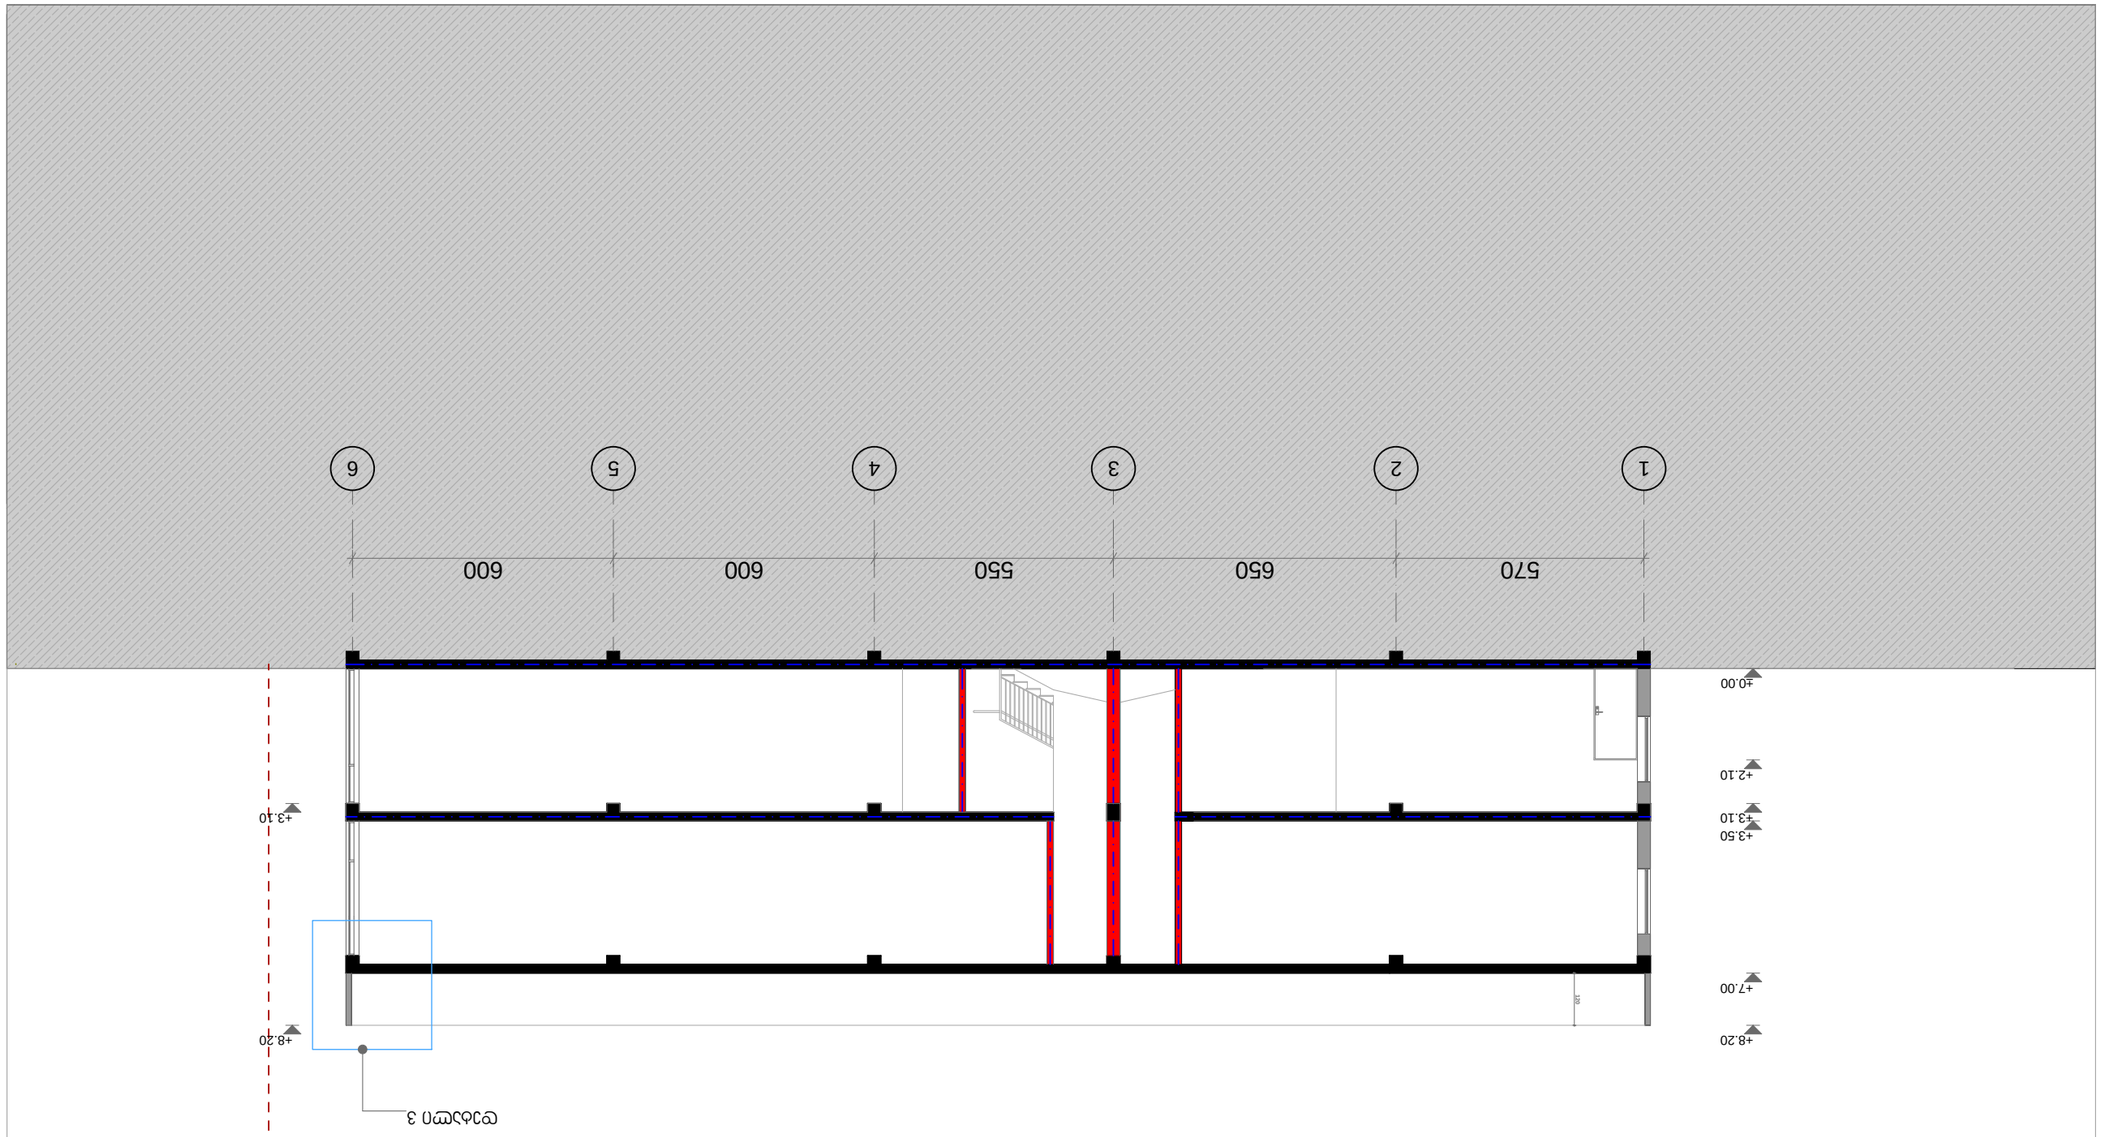




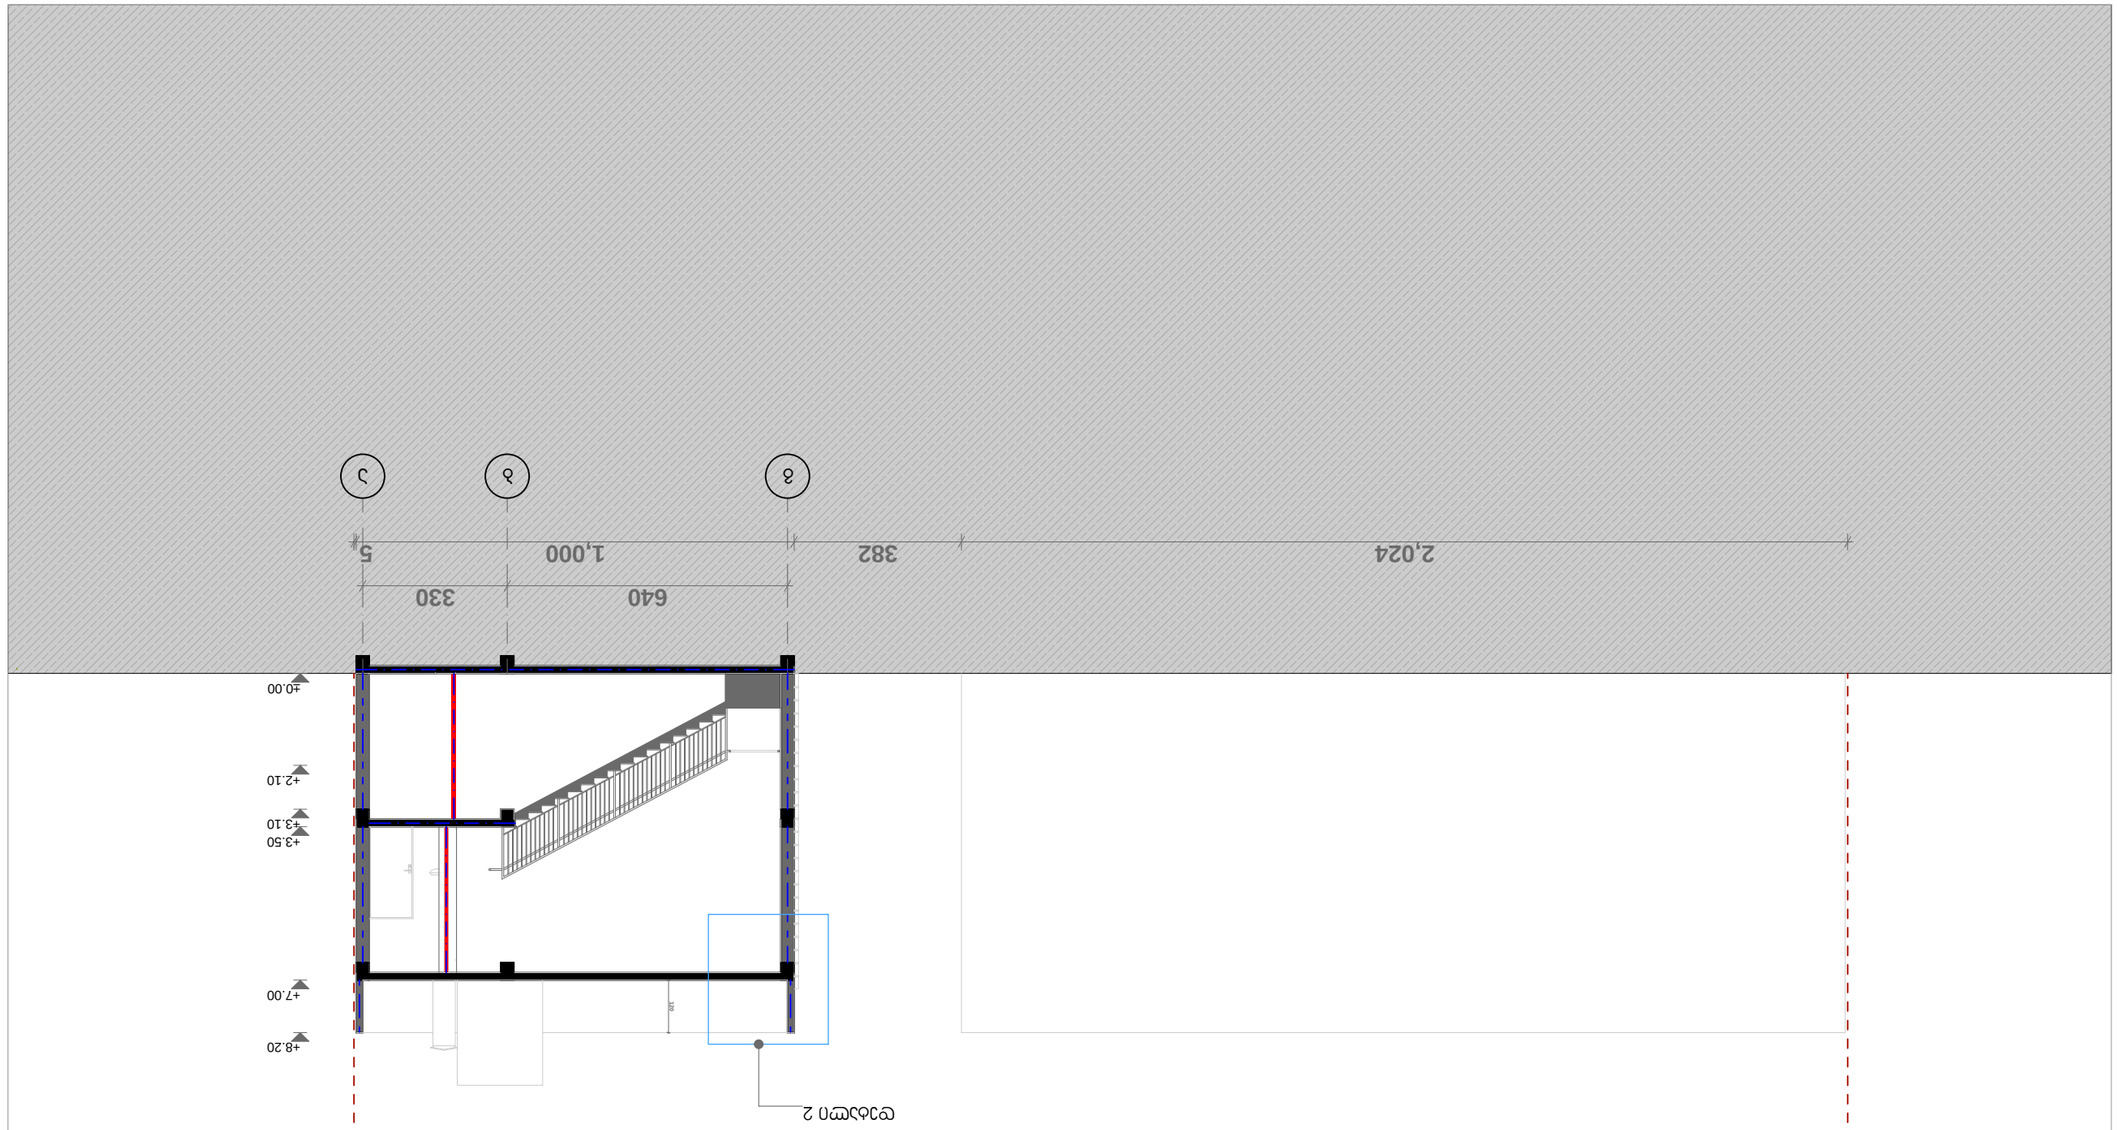










პიბის დეტალიზაცია

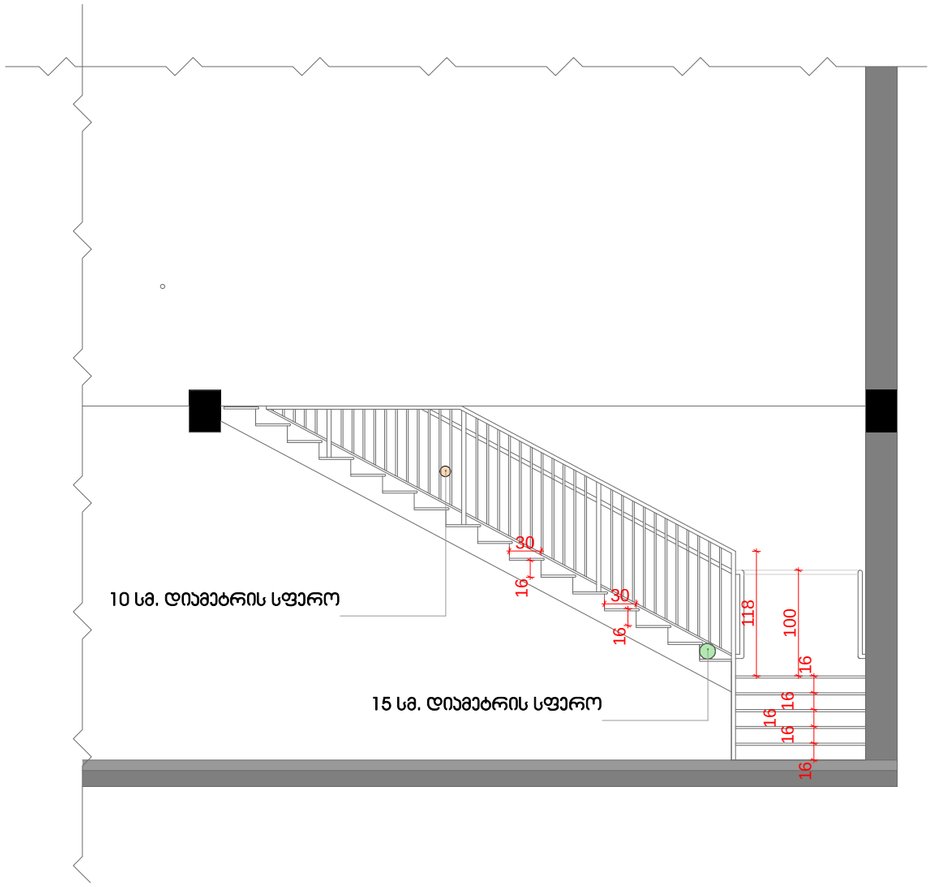

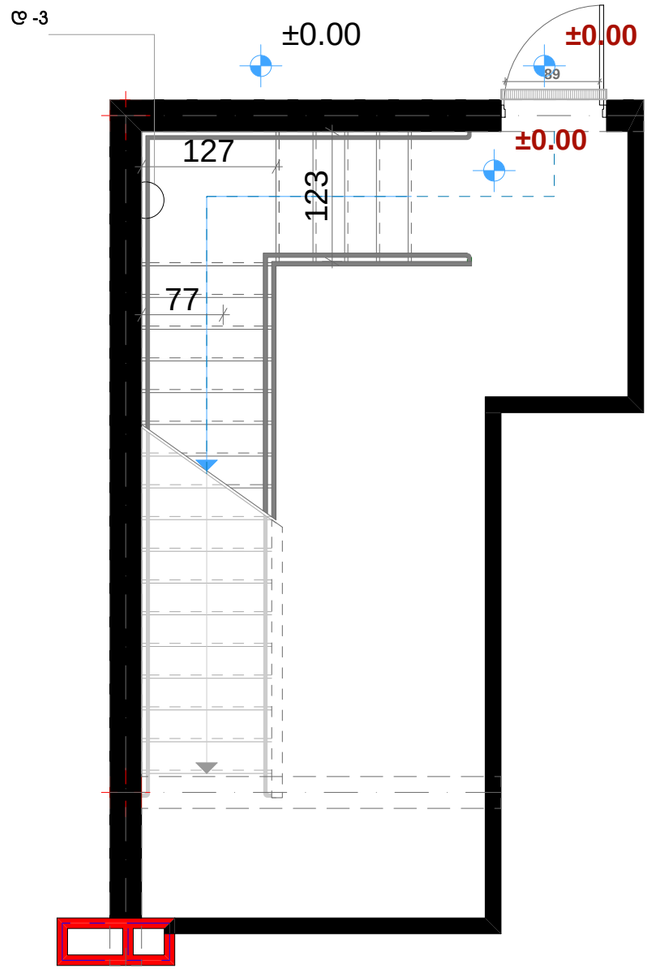

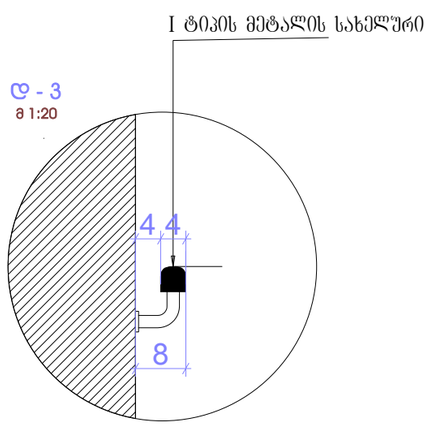

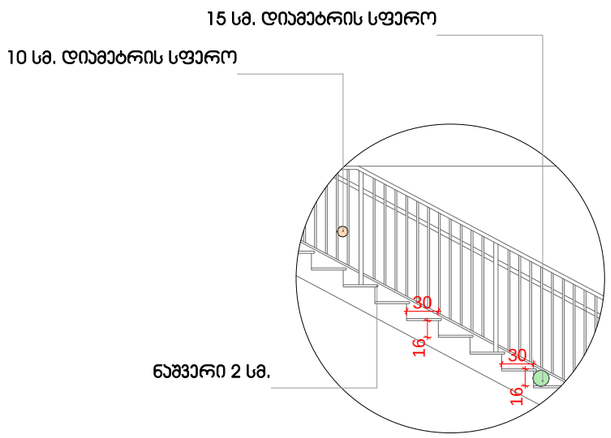

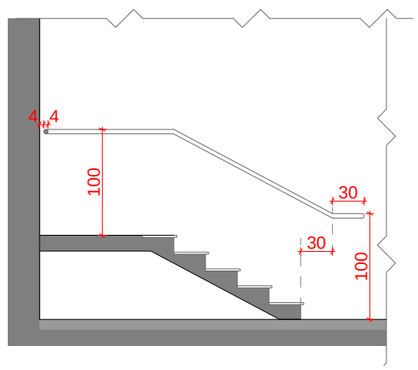

ფორმატი	დამატება №	ფაილის სახელი
A-3	-	-

ექსპლიკაცია:

პირობითი ნიშნები

— — საპროექტო საზღვარი

შენიშვნები

ზომები მოცემულია სანტიმეტრებში
ნიშნულები მოცემულია მეტრებში

შენობის საპროექტო ნიშნული 0.00 არის
აბსოლიტური ნიშნული 496.58

დამკვეთი:	ზაზა წერეთელი

ზაზა წერეთლის ეთმენილ მიწის ნაკვეთზე
მრავალბინიანი საცხოვრებელი სახლის

არქიტექტურული პროექტი

არქიტექტურა	
თანამდებობა	გვარი / ხელმოწერა
მთ. არქიტექტორი	ი. მირცხულავა
დამპროექტებელი	ი. მირცხულავა

ნახაზი

დეტალები

თარიღი 07/30/2018

სტადია	ფურცლების	ფურცელი
პროექტი	-	-

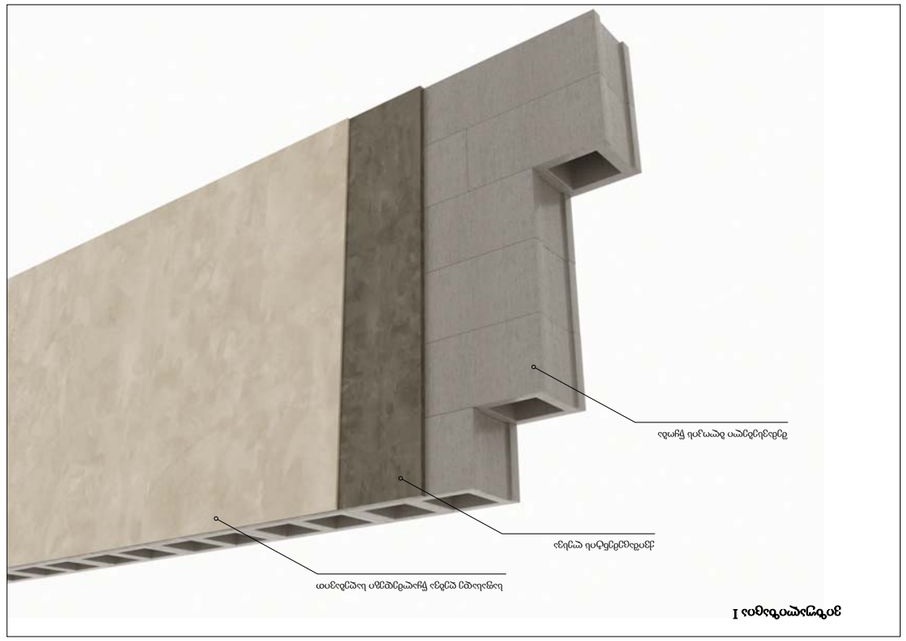

ფასადის ფრაგმენტი I

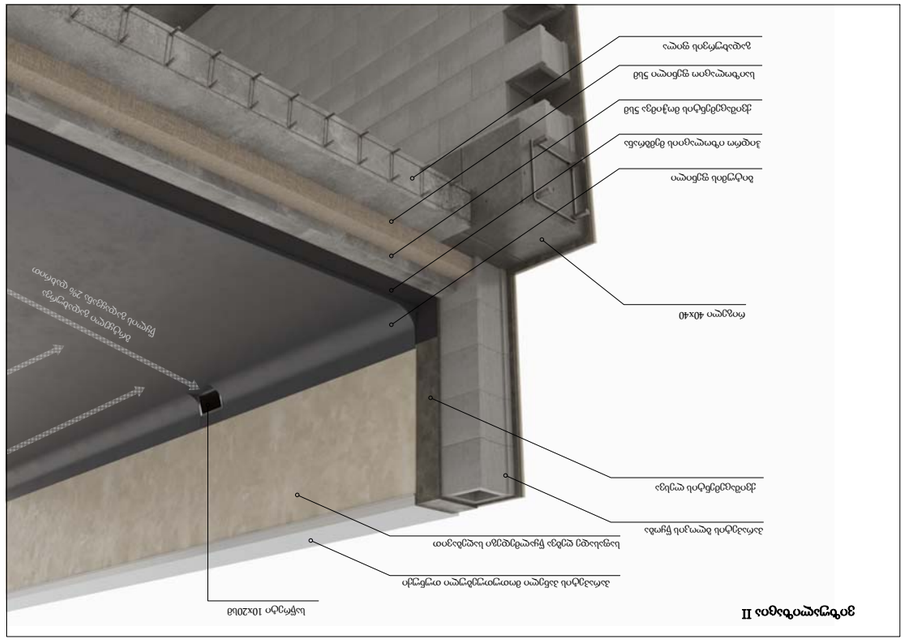
