miwis nakveTis topografiuli gegma

New Point

ქალაქი თბილისი, დასახლება დიდი დიღომი, ქუჩა გიორგი ბრწყინვალე, №25-ის მიმდებარედ (ს/კ: 01.10.06.014.072
შპს "მეგალითი"-ს (ს/ნ:205114758) საკუთრებაში არსებული 626 კვ.მ. არასასოფლო-სამეურნეო
დანიშნულების მიწის ნაკვეთის და მისი მიმდებარე ტერიტორიის ტოპოგრაფიული

გეგმა

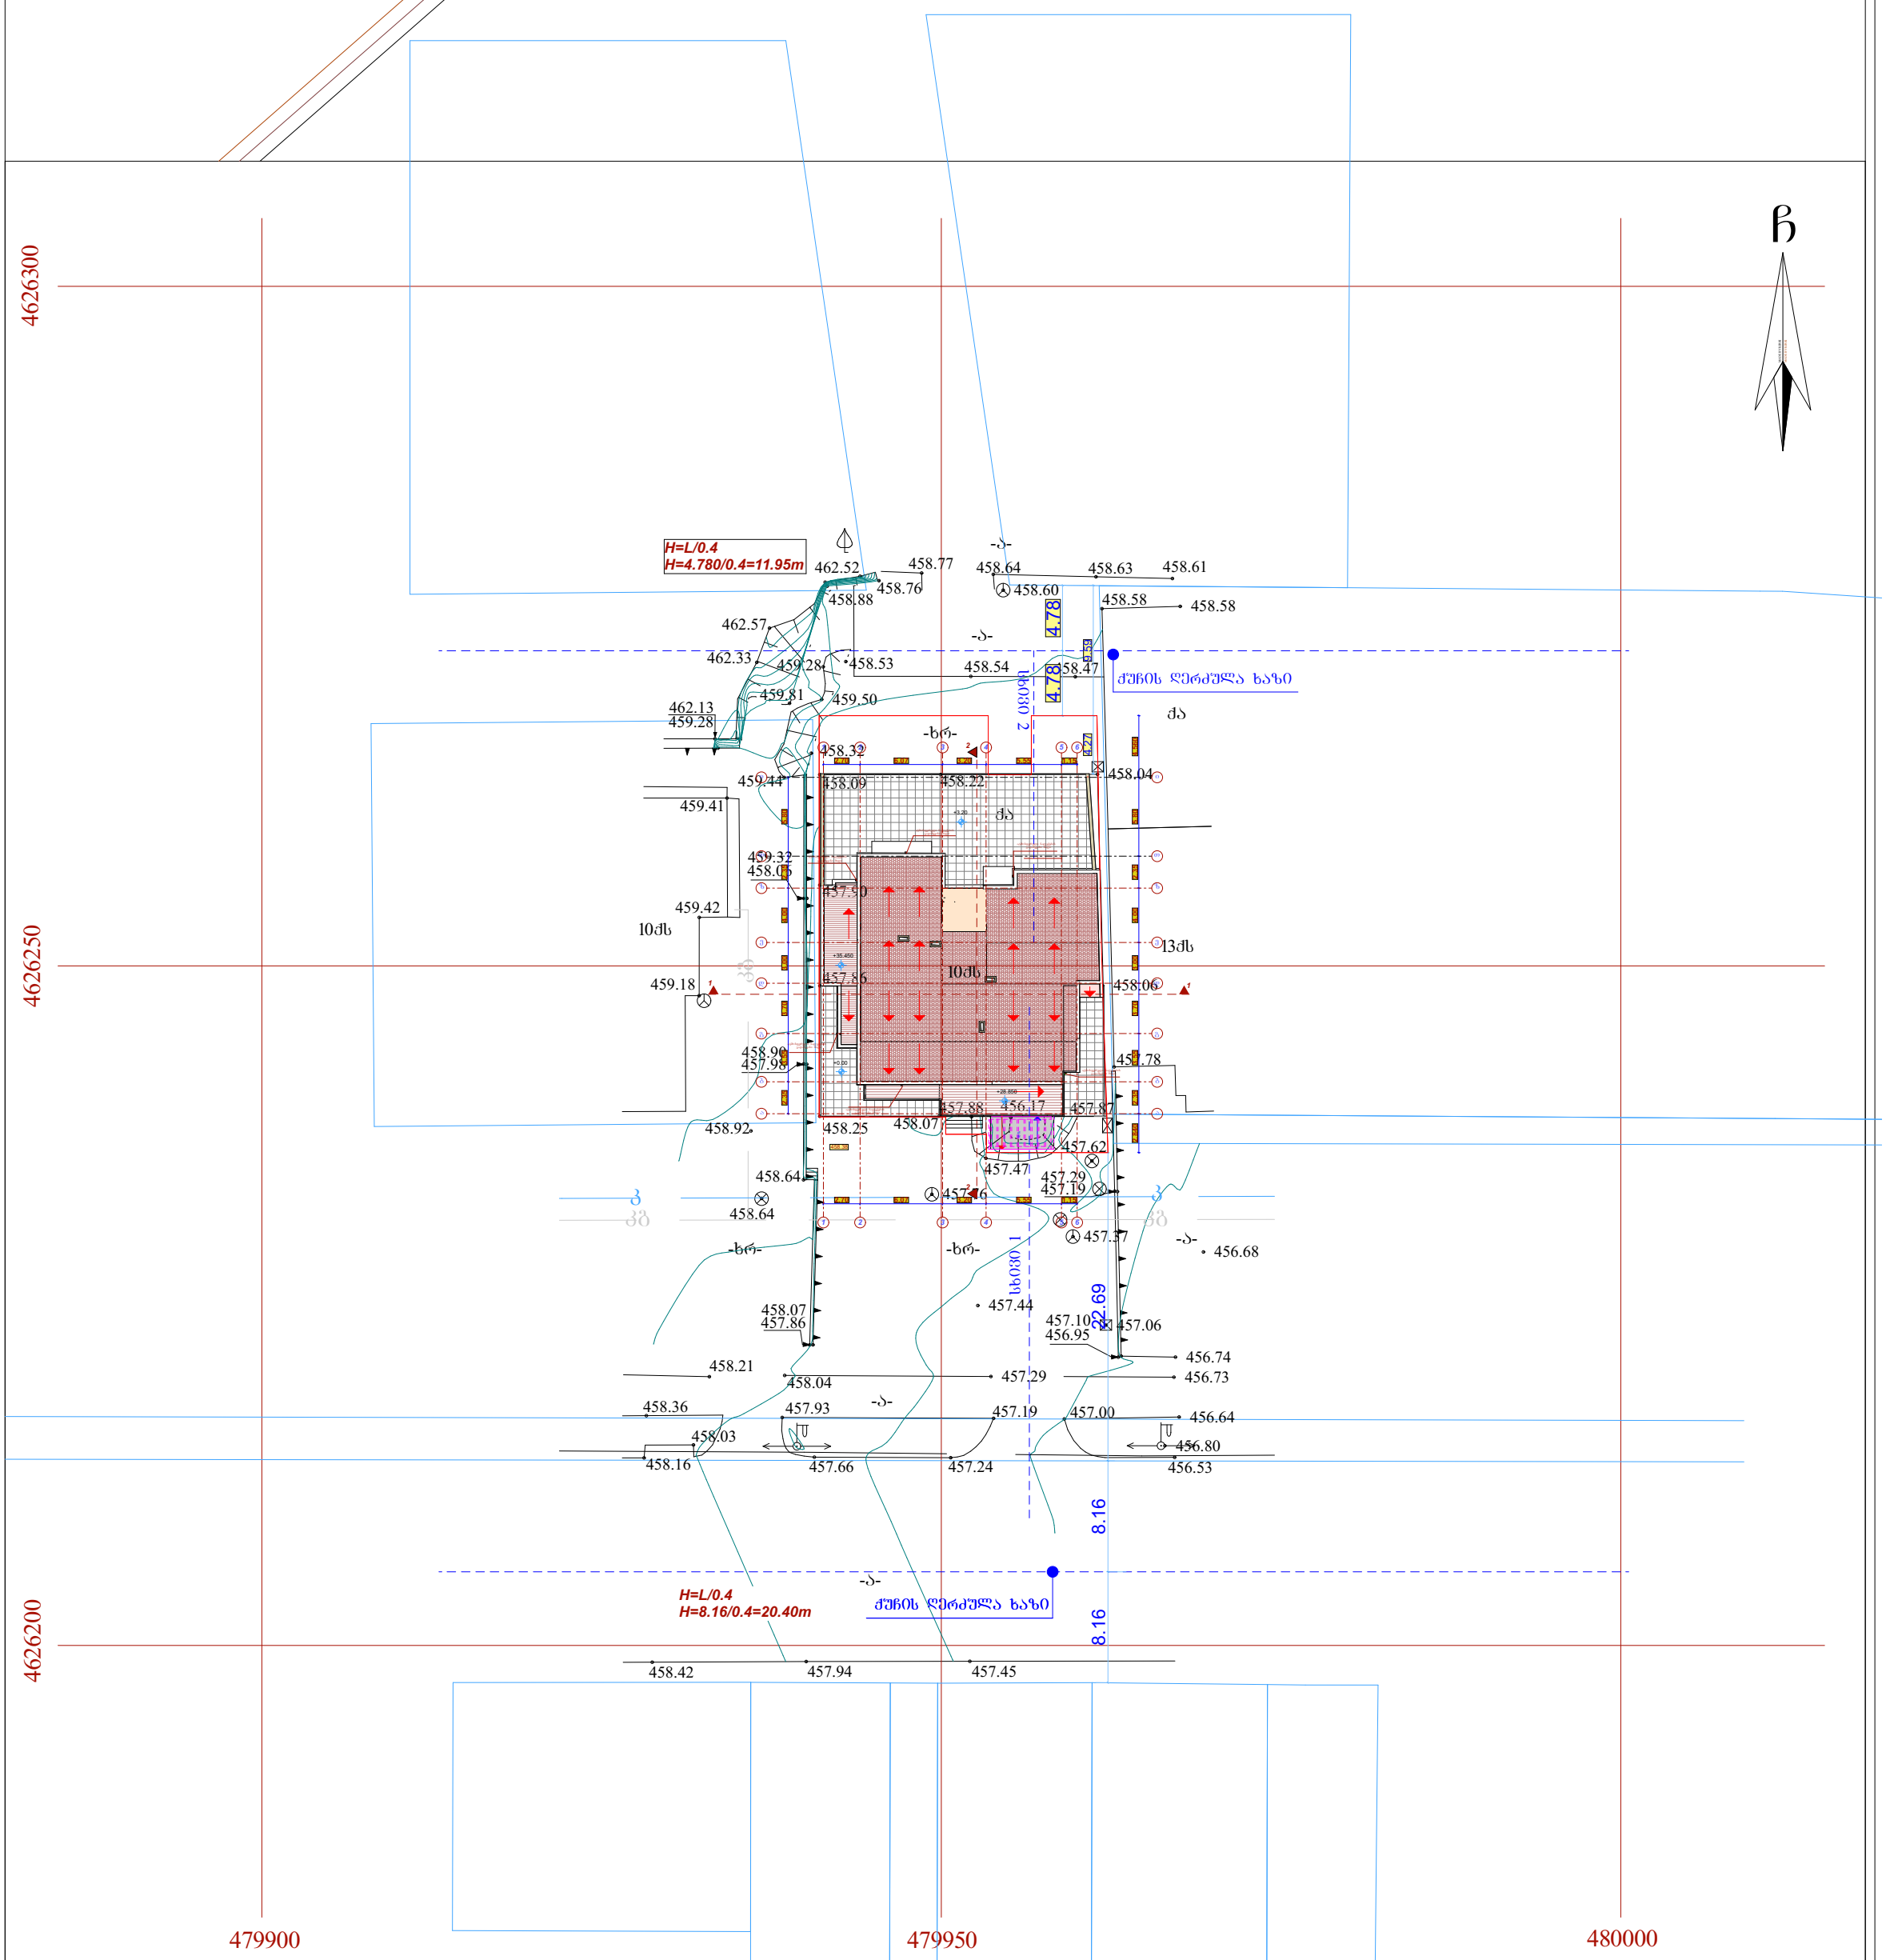

პირობითი აღნიშვნები

WGS 1984-ის კოორდინატთა სისტემის UTM პროექცია

ქს	საცხ. შენობა		ხის ღობე		წყალგაყვანილობა
ქა	არასაცხ. შენობა		ღობე	გ	გაზი
	ფარდული		ქვის კედელი	კ	კანალიზაცია
	მშენებარე შენობა		კედელი	სან	სანიაღვრე
	წიწვოვანი ხე		ფლატე	კშ	კავშირგაბმულობა
	ფოთლოვანი ხე		რკინიგზა		ელ. ქსელები
	ხილკენკროვანი		სამეთვალყურეო ჭები	თბ	გათბობა
	მცენარე/ პალმა გარე განათება		ელ. გადამცემი ხაზი		

შენიშვნა:1) გეგმაზე დატანილია საჯარო რეესტრში რეგისტრირებული ნაკვეთის საზღვრები

შპს „ნიუ პოინტ“
საქართველო, თბილისი, საბურთალოს ქ. №44;
ტელ: +995 32 2945808; მობ: 557 704433;
Ltd „NewPoint“
44 saburTalo street, Tbilisi, Georgia,
tel: +995 32 2945808; cell phone: +995 557 704433;
www. newpoint.ge
info@newpoint.ge

დირექტორი:		გ. კირკიტაძე
აზომა:		ვ. ვირსალაძე
დახაზა:		ნ. კობაიძე

სიმაღლის საანგარიშო სხივი

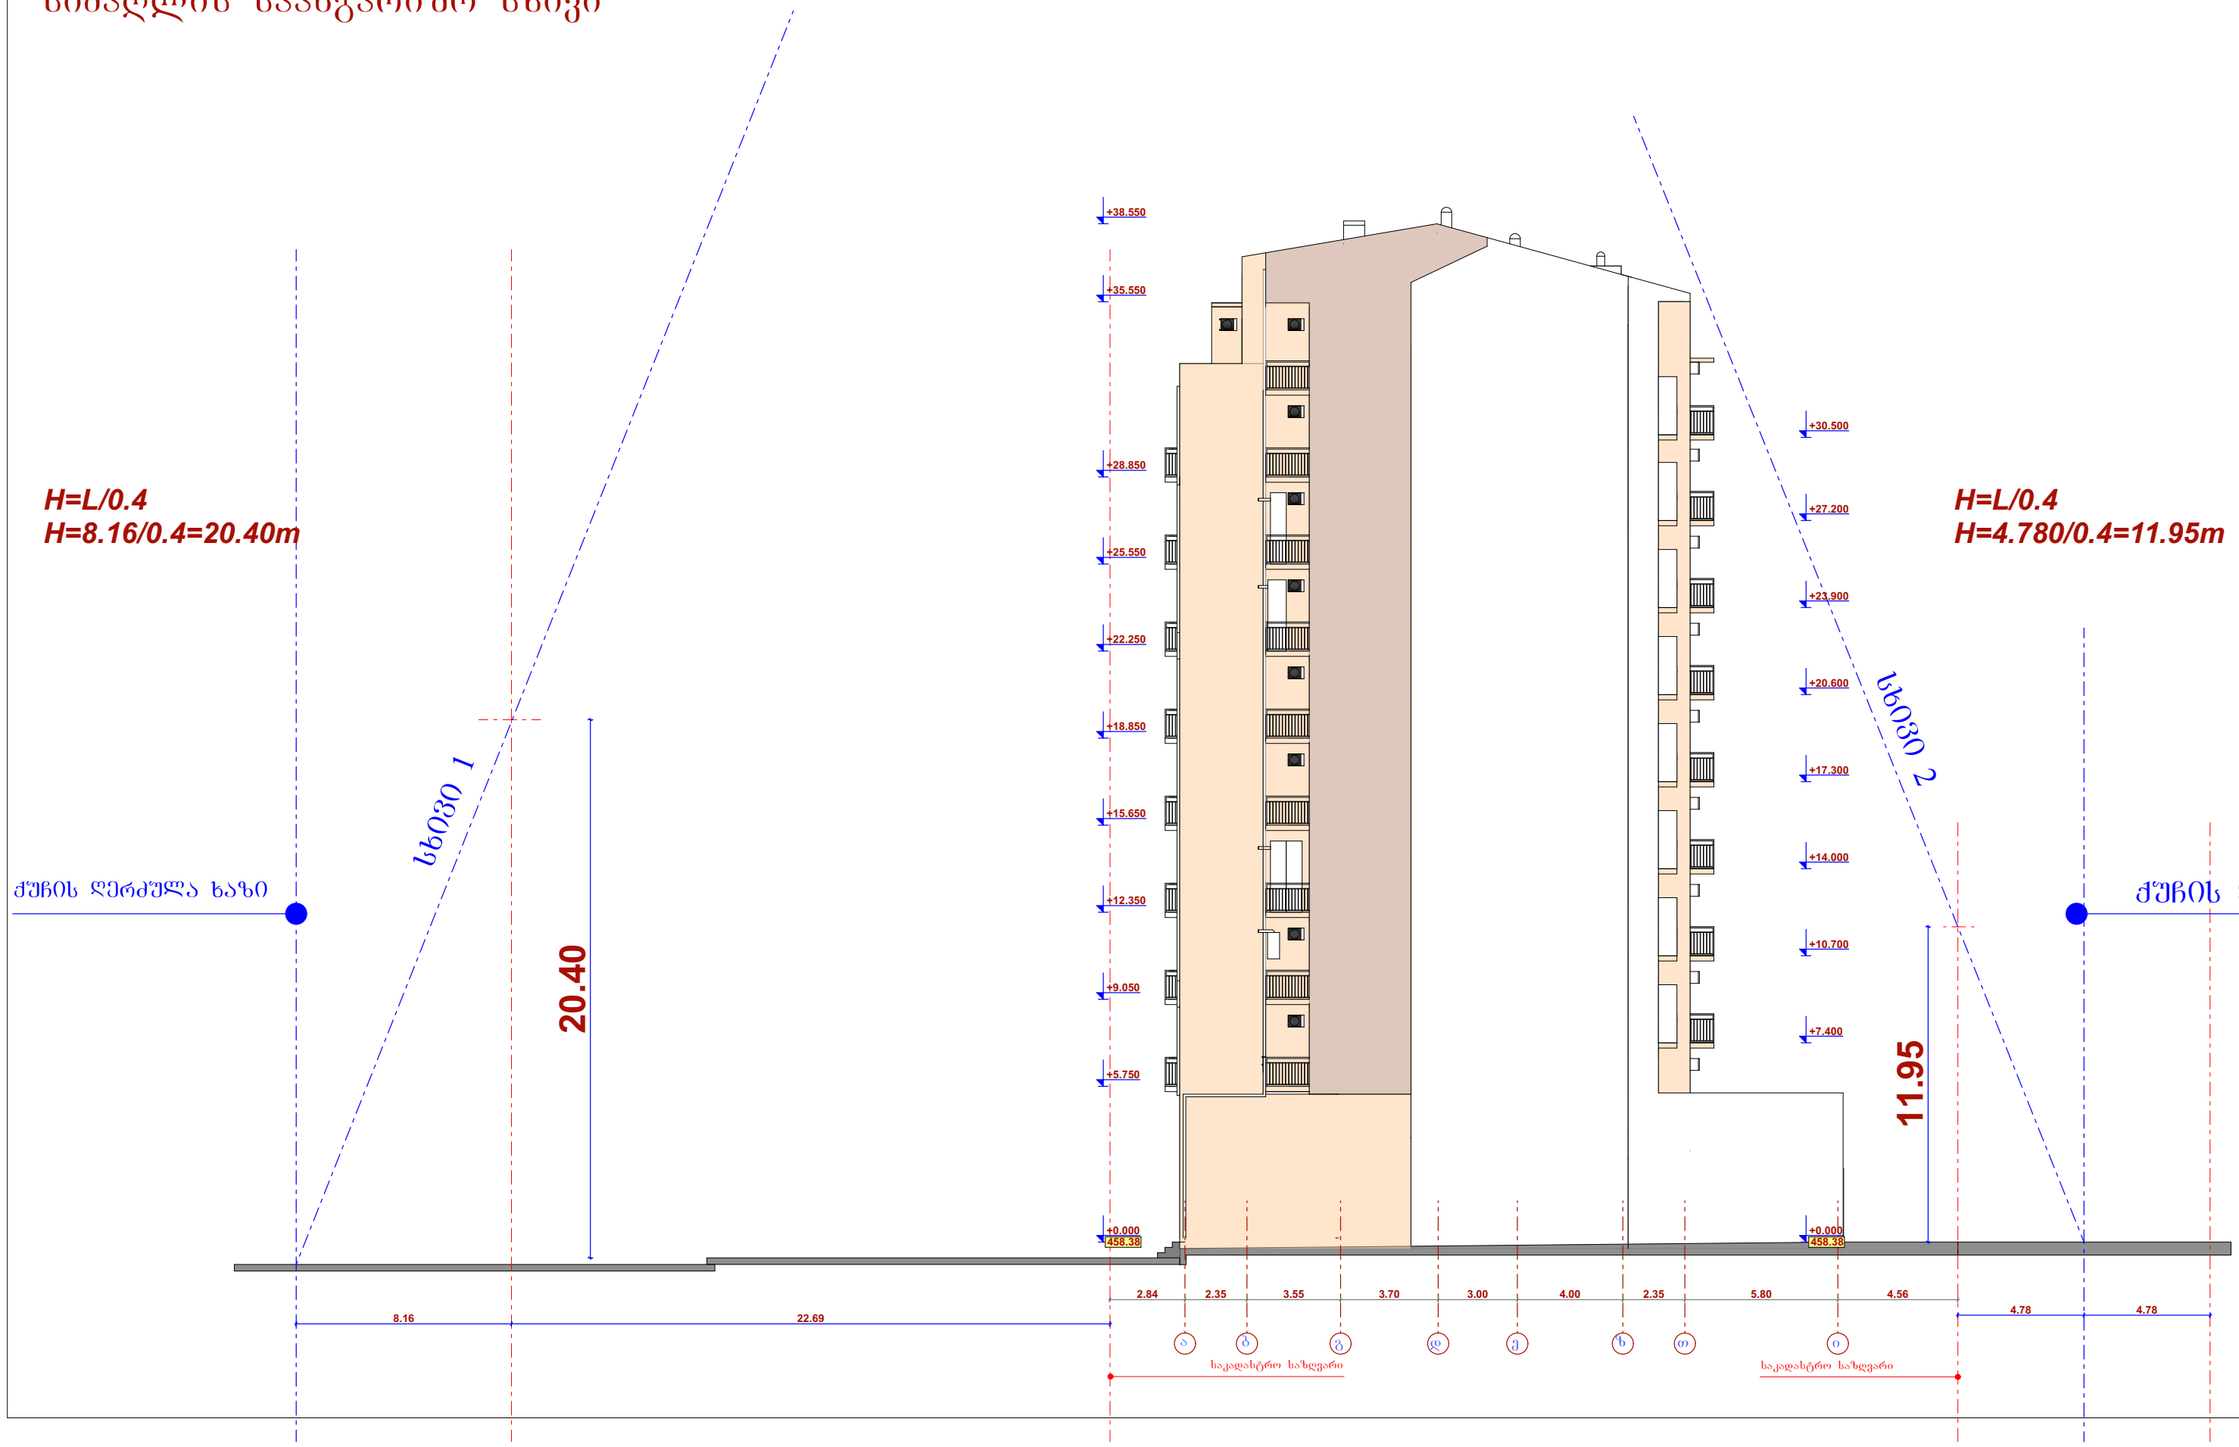

დამკვეთი	შ.პ.ს. „მეგალითი„

მრავალბინიანი საცხოვრებელი კორპუსის არქიტექტურული პროექტი

საპროექტო ობიექტის მისამართი

ქ. თბილისი, დიდი დიღმის დასახლება, გიორგი ბრწყინვალეს ქუჩა № 25
(ნაკვ. №01.10.06.014.072)

დირექტორი	გ. მილოვი	
პრ. ავტორი	გ. მეგრელიშვილი	
შეასრულა	გ. მეგრელიშვილი	
	გ. კოპაძე	

სტადია	ფურც.	თარიღი	მასშტაბი	ფორმატი
ა.პ.		26.02.18		A 3

ფასადი ა-თ ღერძებში

k_2 = 0.00m²	შ.პ.ს. "მალუგი"

ქ.თბილისი, ფოცხვერაშვილის ქუჩა № 16
ტელ: +995 5 71 973 000



MALUGI