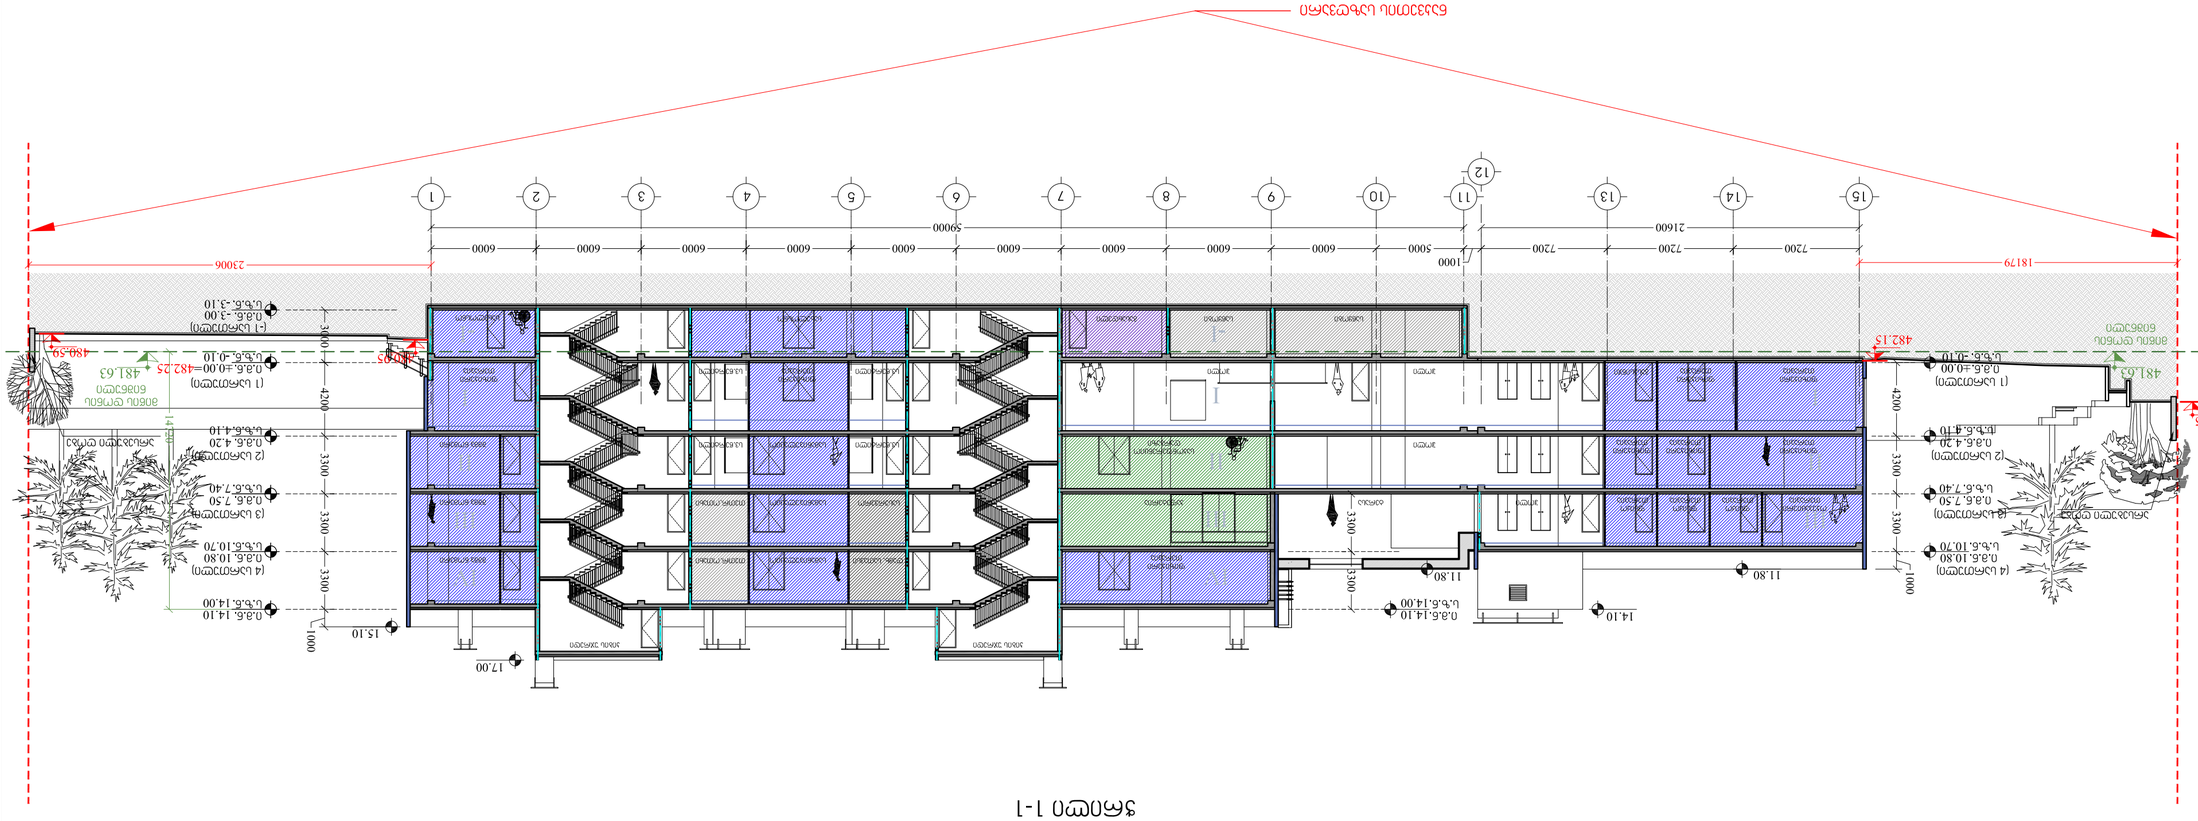
1
2
3
4
5
6
7
8
9
10
11
12
15
14
13
1000
5000
6000
9000
2160
7200
18179
23006
4200
3300
1000
3600
480.95
482.15
481.63
184.45
11.80
14.10
15.10
17.00
0.8.6. 14.10
0.8.6. 14.00
0.8.6. 10.80
0.8.6. 10.70
0.8.6. 7.50
0.8.6. 7.40
0.8.6. 4.20
0.8.6. 4.10
0.8.6. -0.10
0.8.6. -3.00
0.8.6. -3.10
0.8.6. ±0.00=482.25
(4 სართული)
(3 სართული)
(2 სართული)
(1 სართული)
(-1 სართული)
ტერასა
სველი წერტილი
სველი წერტილი
სველი წერტილი

ჭრილი 2-2

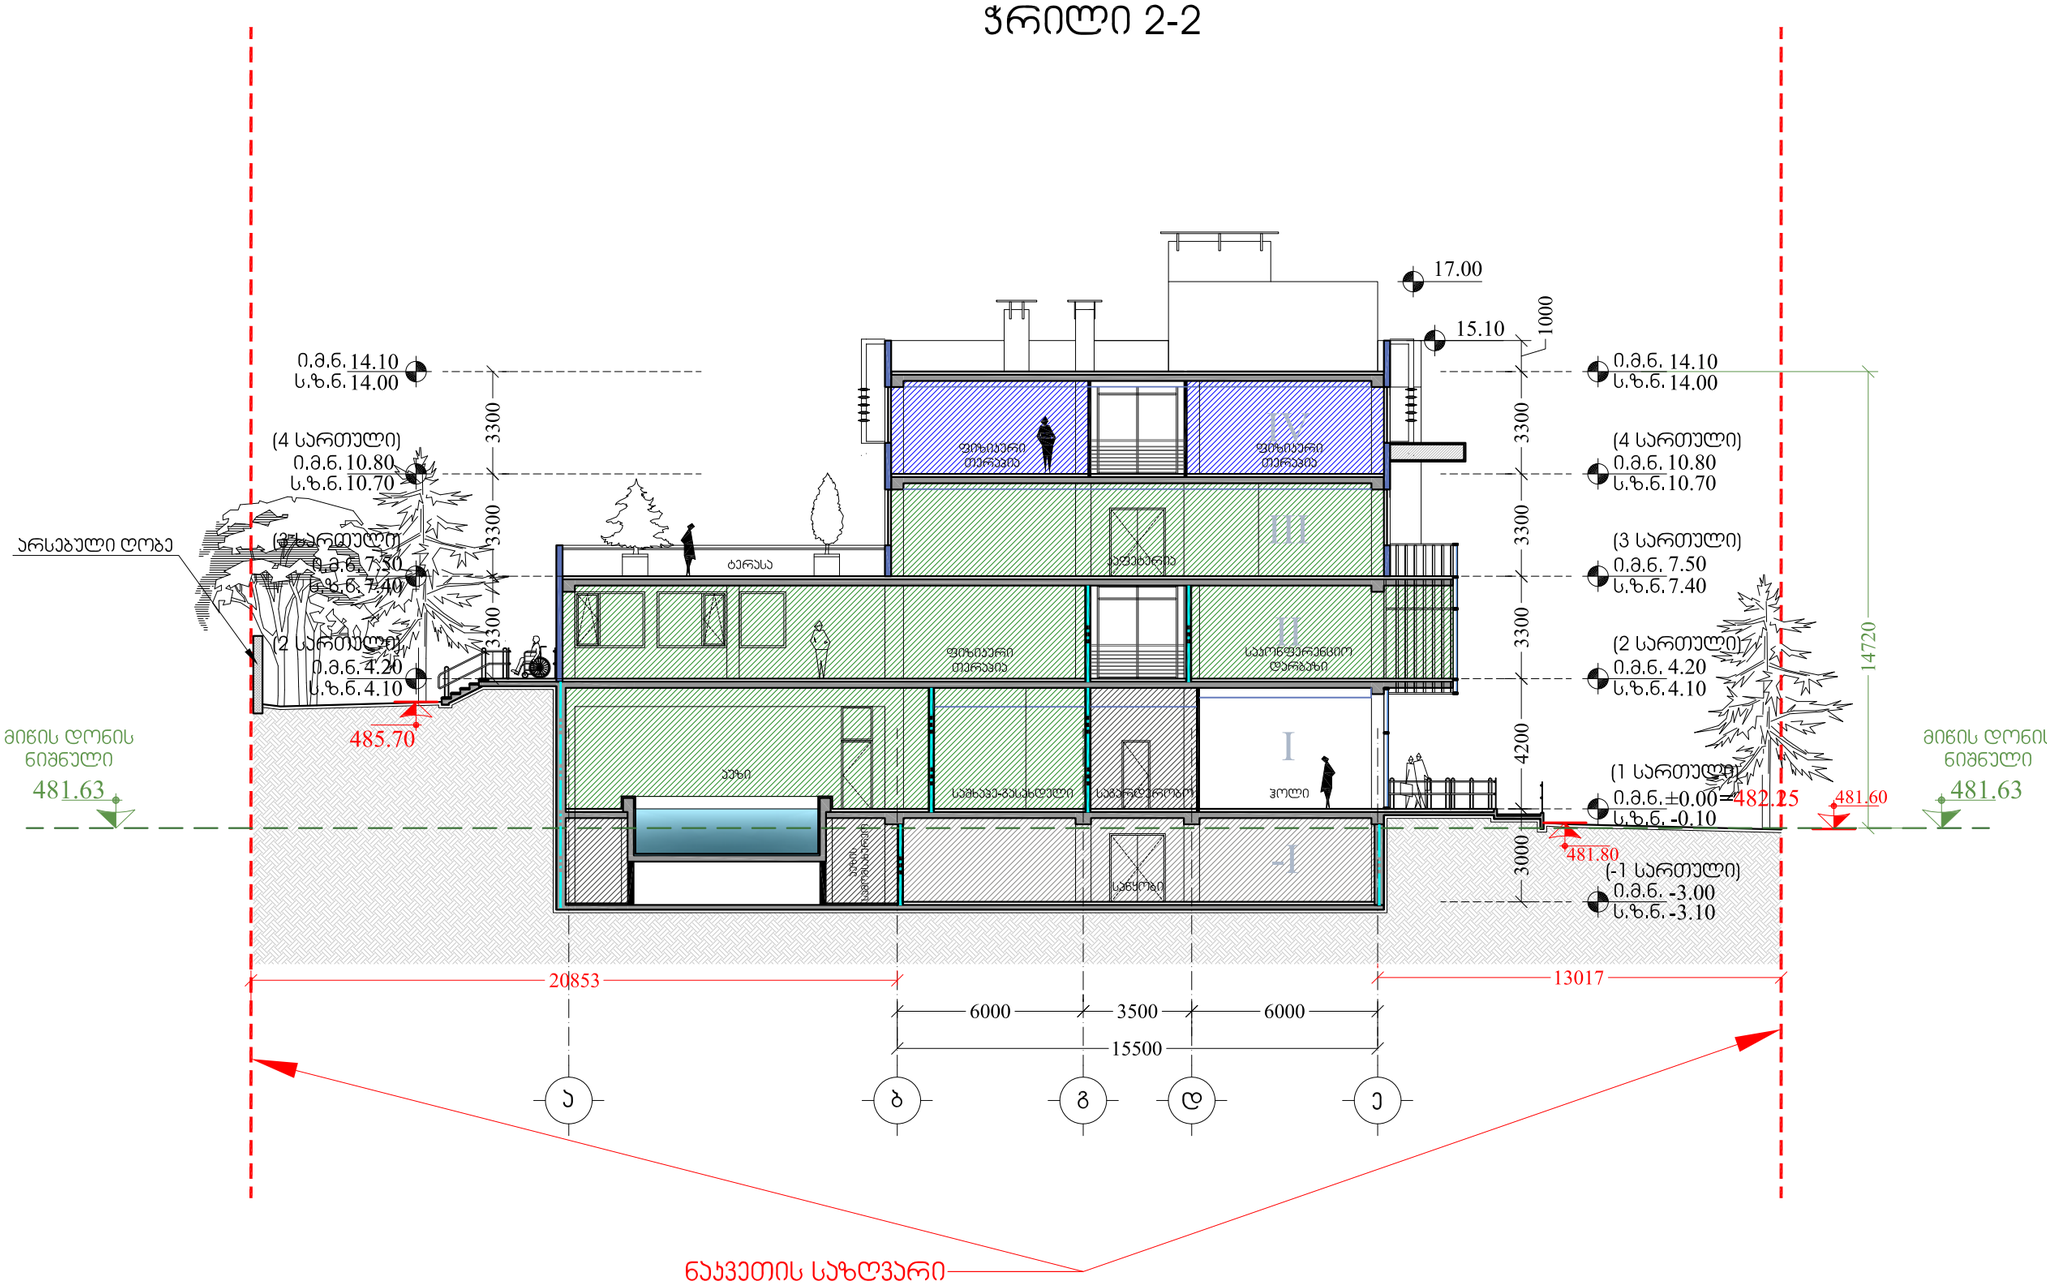
17.00
15.10
1000
ი.მ.ნ. 14.10
ს.ზ.ნ. 14.00
(4 სართული)
ი.მ.ნ. 10.80
ს.ზ.ნ. 10.70
(3 სართული)
ი.მ.ნ. 7.50
ს.ზ.ნ. 7.40
(2 სართული)
ი.მ.ნ. 4.20
ს.ზ.ნ. 4.10
(1 სართული)
ი.მ.ნ. ±0.00
ს.ზ.ნ. -0.10
(-1 სართული)
ი.მ.ნ. -3.00
ს.ზ.ნ. -3.10
3300
3300
3300
4200
3000
14720
არსებული ღობე
485.70
482.25
481.60
481.80
მიწის დონის ნიშნული
481.63
მიწის დონის ნიშნული
481.63
ტერასა
ფიზიკური თერაპია
IV
ფიზიკური თერაპია
III
აუდიტორია
ფიზიკური თერაპია
II
საინფუზიო დერგები
I
ჰოლი
აუზი
სამაგიდე-დასასტელი
სველი წერტილები
სველი წერტილები
სველი წერტილები