ნახაზის დასახელება

1 (2)

ჭრილი

საცხოვრებელი სახლი

დიდ დიღომში

012345

N

მასშტაბი 1:100

a b g d e v z

-3.80

-1 სართული

-3.80

-1 სართული

-0.50

0 სართული

-0.50

0 სართული

3.15

1 სართული

3.15

1 სართული

6.30

2 სართული

6.30

2 სართული

9.45

3 სართული

9.45

3 სართული

12.60
4 სართული

12.60

4 სართული

15.75
5 სართული

15.75

5 სართული

18.90
6 სართული

18.90

6 სართული

22.05
7 სართული

22.05

7 სართული

25.20
8 სართული

25.20

8 სართული

28.35
9 სართული

28.35

9 სართული

31.50
10 სართული

31.50

10 სართული

34.65
11 სართული

34.65

11 სართული

37.80
12 სართული

37.80

12 სართული

5.400 6.600 5.400 6.600 6.600 3.434

34.034

მიწის დონე მიწის დონე

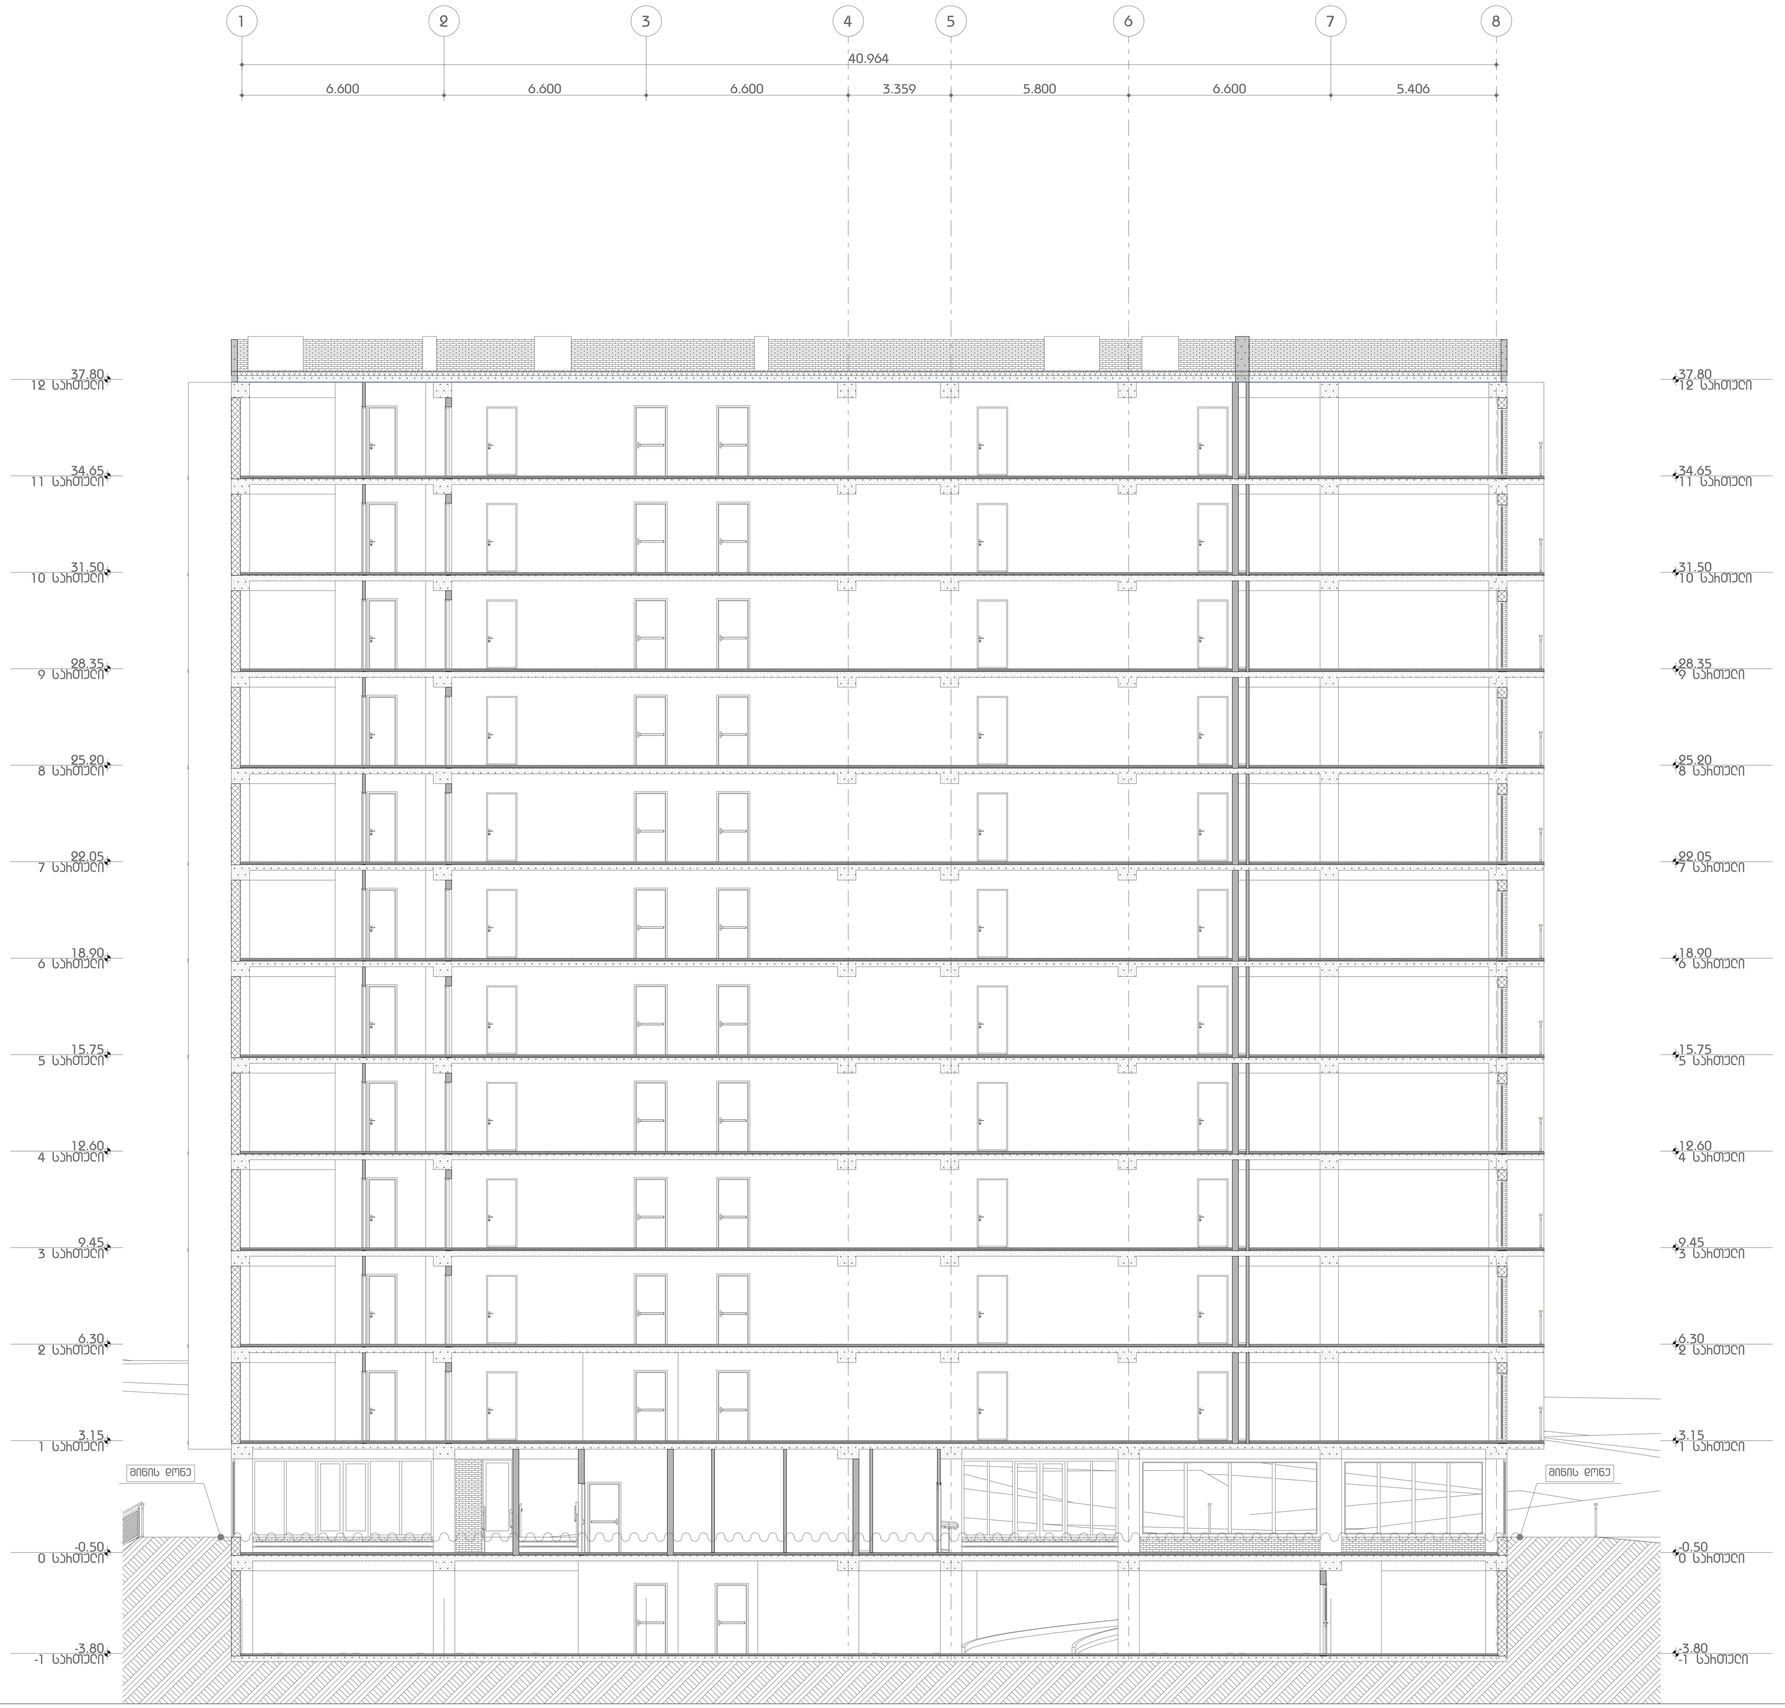

ნახაზის დასახელება

1 (1)

ჭრილი

საცხოვრებელი სახლი

დიდ დიღომში

012345

N

მასშტაბი 1:100

1 2 3 4 5 6 7 8

-3.80

-1 სართული

-3.80

-1 სართული

-0.50

0 სართული

-0.50

0 სართული

3.15

1 სართული

3.15

1 სართული

6.30

2 სართული

6.30

2 სართული

9.45

3 სართული

9.45

3 სართული

12.60
4 სართული

12.60

4 სართული

15.75
5 სართული

15.75

5 სართული

18.90
6 სართული

18.90

6 სართული

22.05
7 სართული

22.05

7 სართული

25.20
8 სართული

25.20

8 სართული

28.35
9 სართული

28.35

9 სართული

31.50
10 სართული

31.50

10 სართული

34.65
11 სართული

34.65

11 სართული

37.80
12 სართული

37.80

12 სართული

6.600 6.600 6.600 3.359 5.800 6.600 5.406

40.964

მიწის დონე მიწის დონე