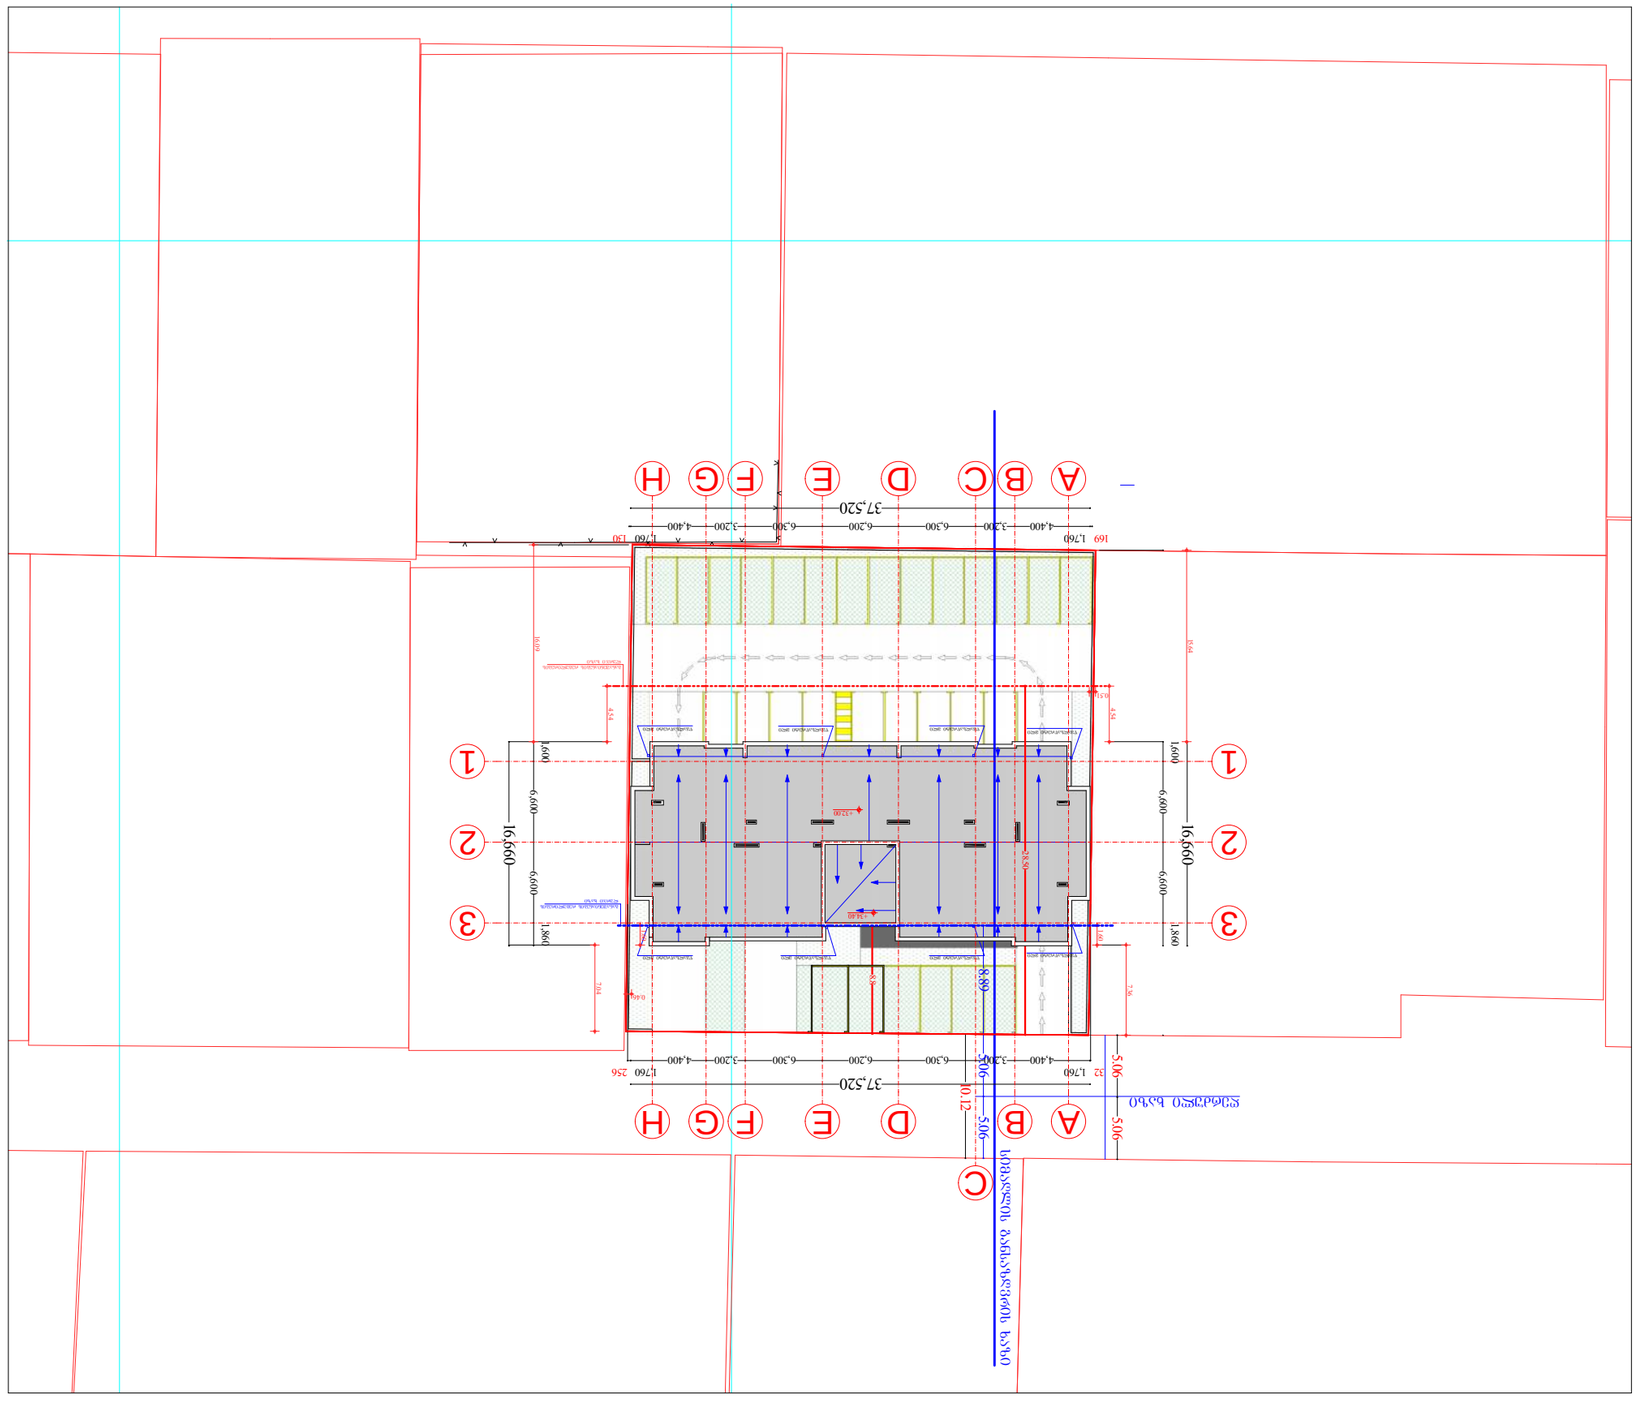
































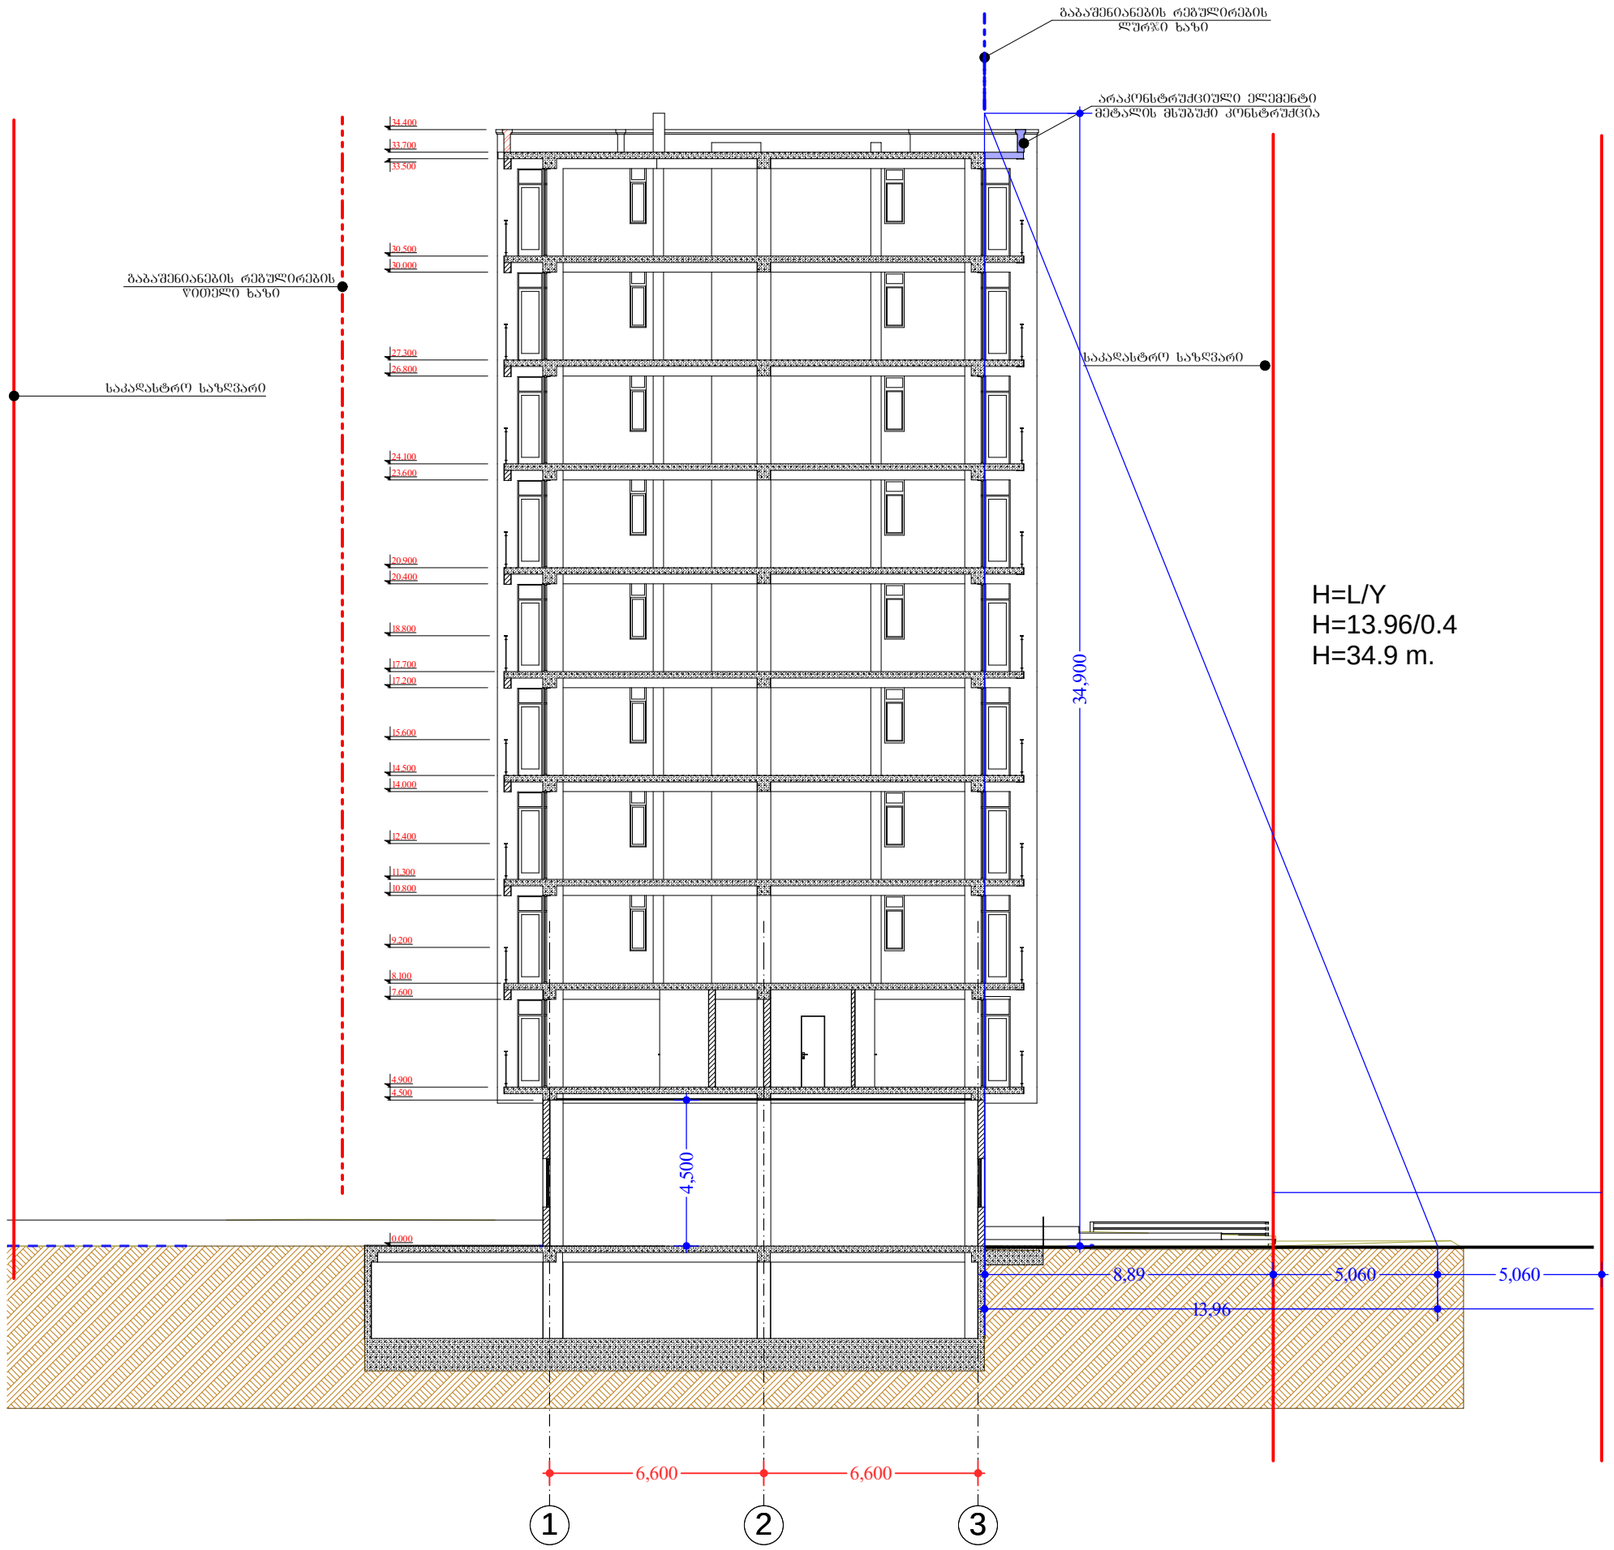

მასშტაბი	1 : 100	A-2

ექსპლიკაცია

საკადასტრო საზღვარი

±0.00=452.00

განაშენიანების რეგულირების ხაზი.

განაშენიანების საყალდებულო ლურჯი ხაზი.

პრ. დასახელება

მრავალბინიანი საცხოვრებელი სახლი

ქ.თბილისი, სოფელი დიღომი, ნაკვეთი 035/801

ს.კ. 01.72.14.035/801

დამკვეთი

ქეთევან ჯანჯალია

შემსრულებელი

შ.პ. გიორგი ბეჟუაშვილი

პ/ნ 01025001691

თანამდებობა	გვარი	ხელმოწერა
პრ.აქტორი	g.beJuaSvili	
შეასრულა	g.beJuaSvili	

ნახაზის დასახელება

სიმაღლის განსაზღვრის სქემა

სტადია	ფურცელი№	ფურცლები
პრ		