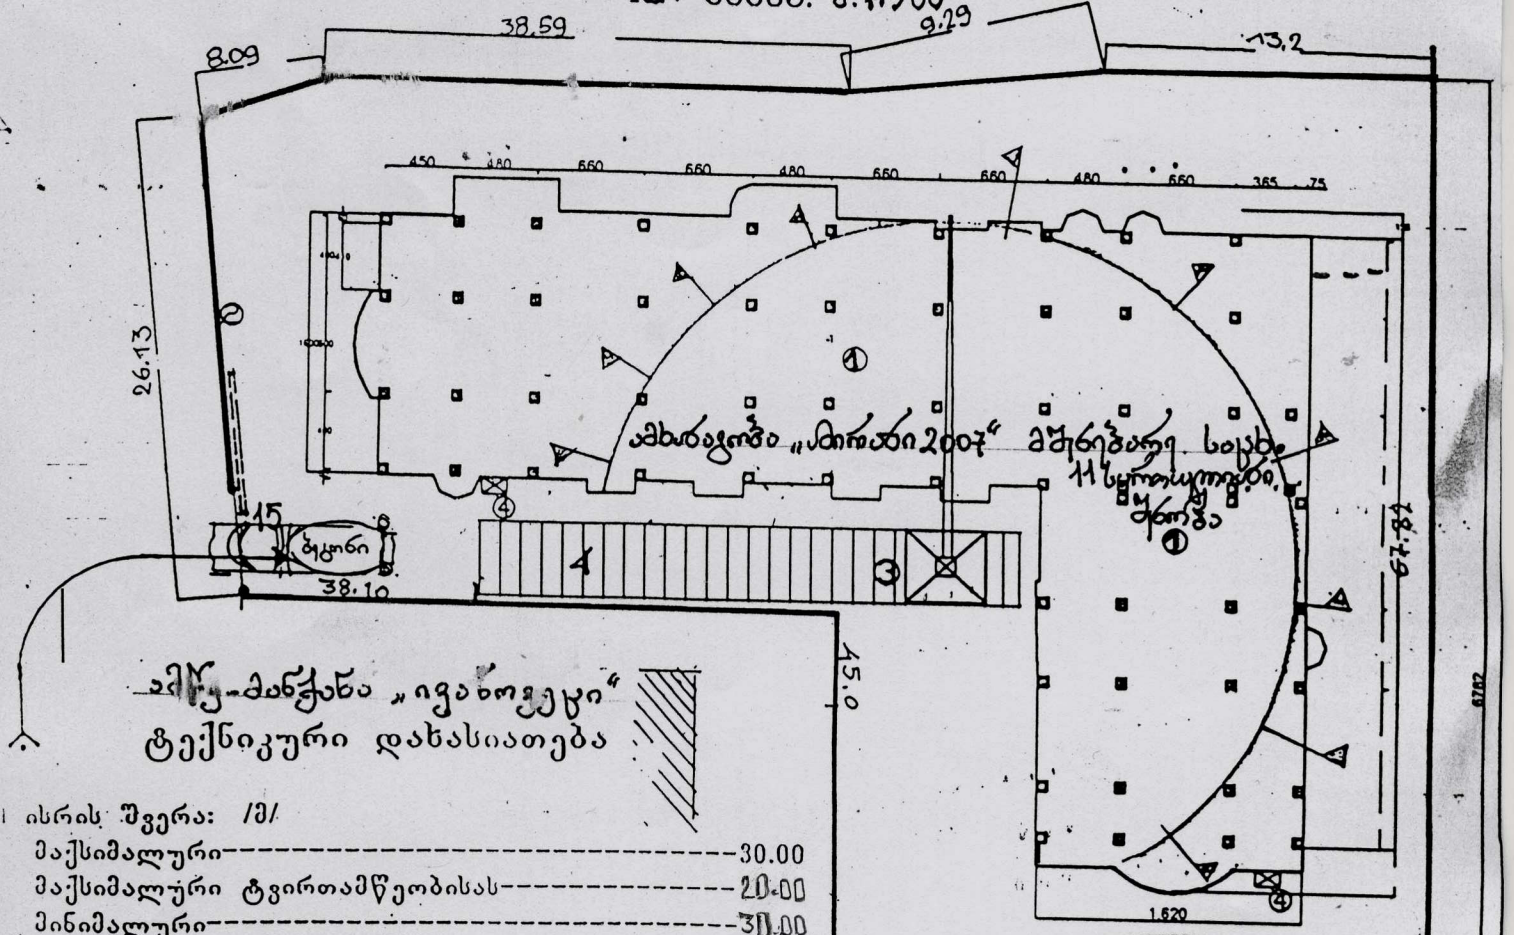

ამკე-ამანგანა „ივანოველი"
ტექნიკური დახასიათება

1 ისრის შვერა: /მ/

მაქსიმალური	30.00
მაქსიმალური ტვირთამწეობისას	20.00
მინიმალური	30.00

2 ტვირთამწეობა: /ტნ/

მინიმალური	V
მაქსიმალური	5.000

3 აწევის სიმაღლე: /მ/

მაქსიმალური შვერისას	0,500
მინიმალური შვერისას	5.000

მოსაბრუნებელი ნაწილის ზომა /მ/

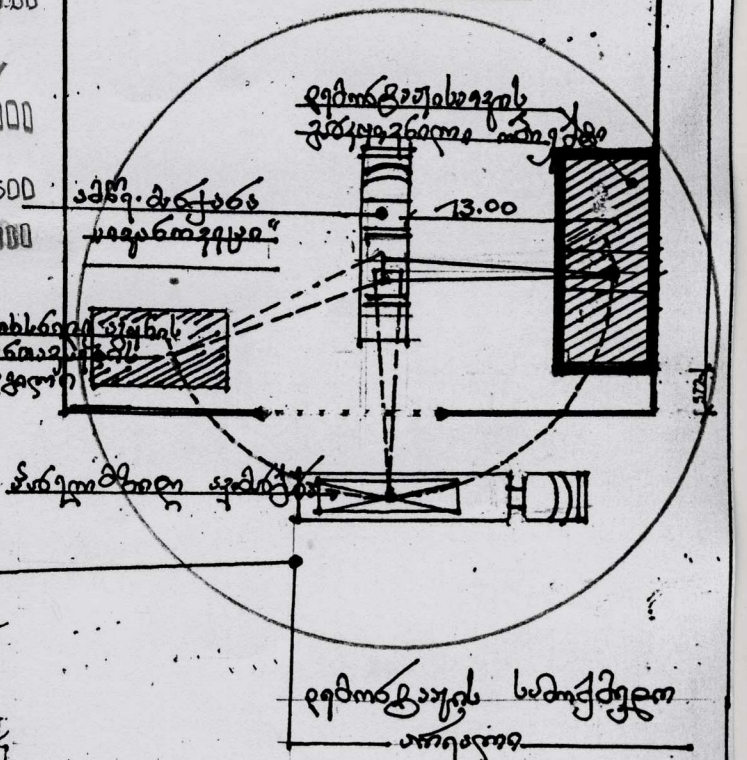

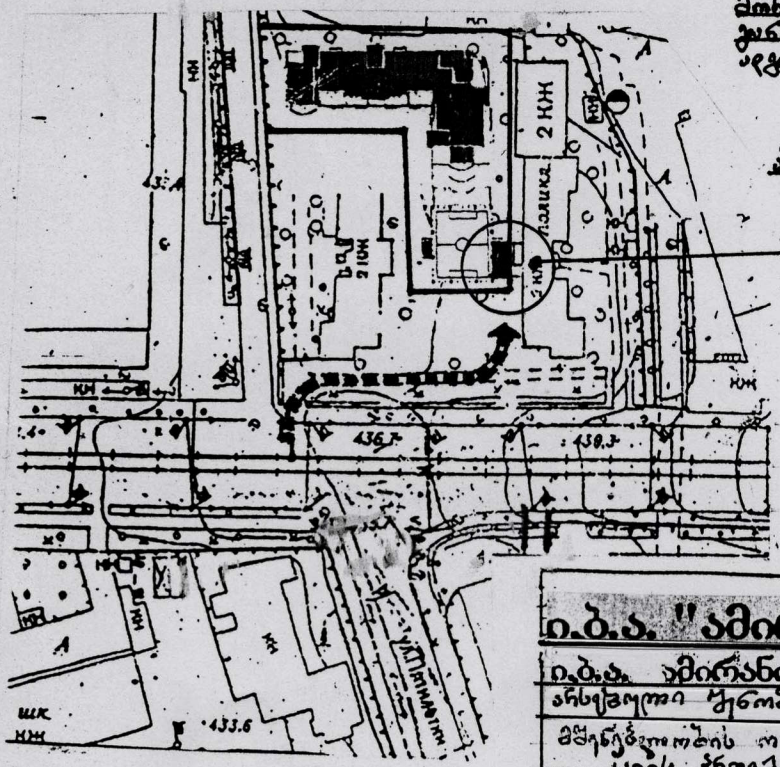
2 КЖ
КЖ
КЖ

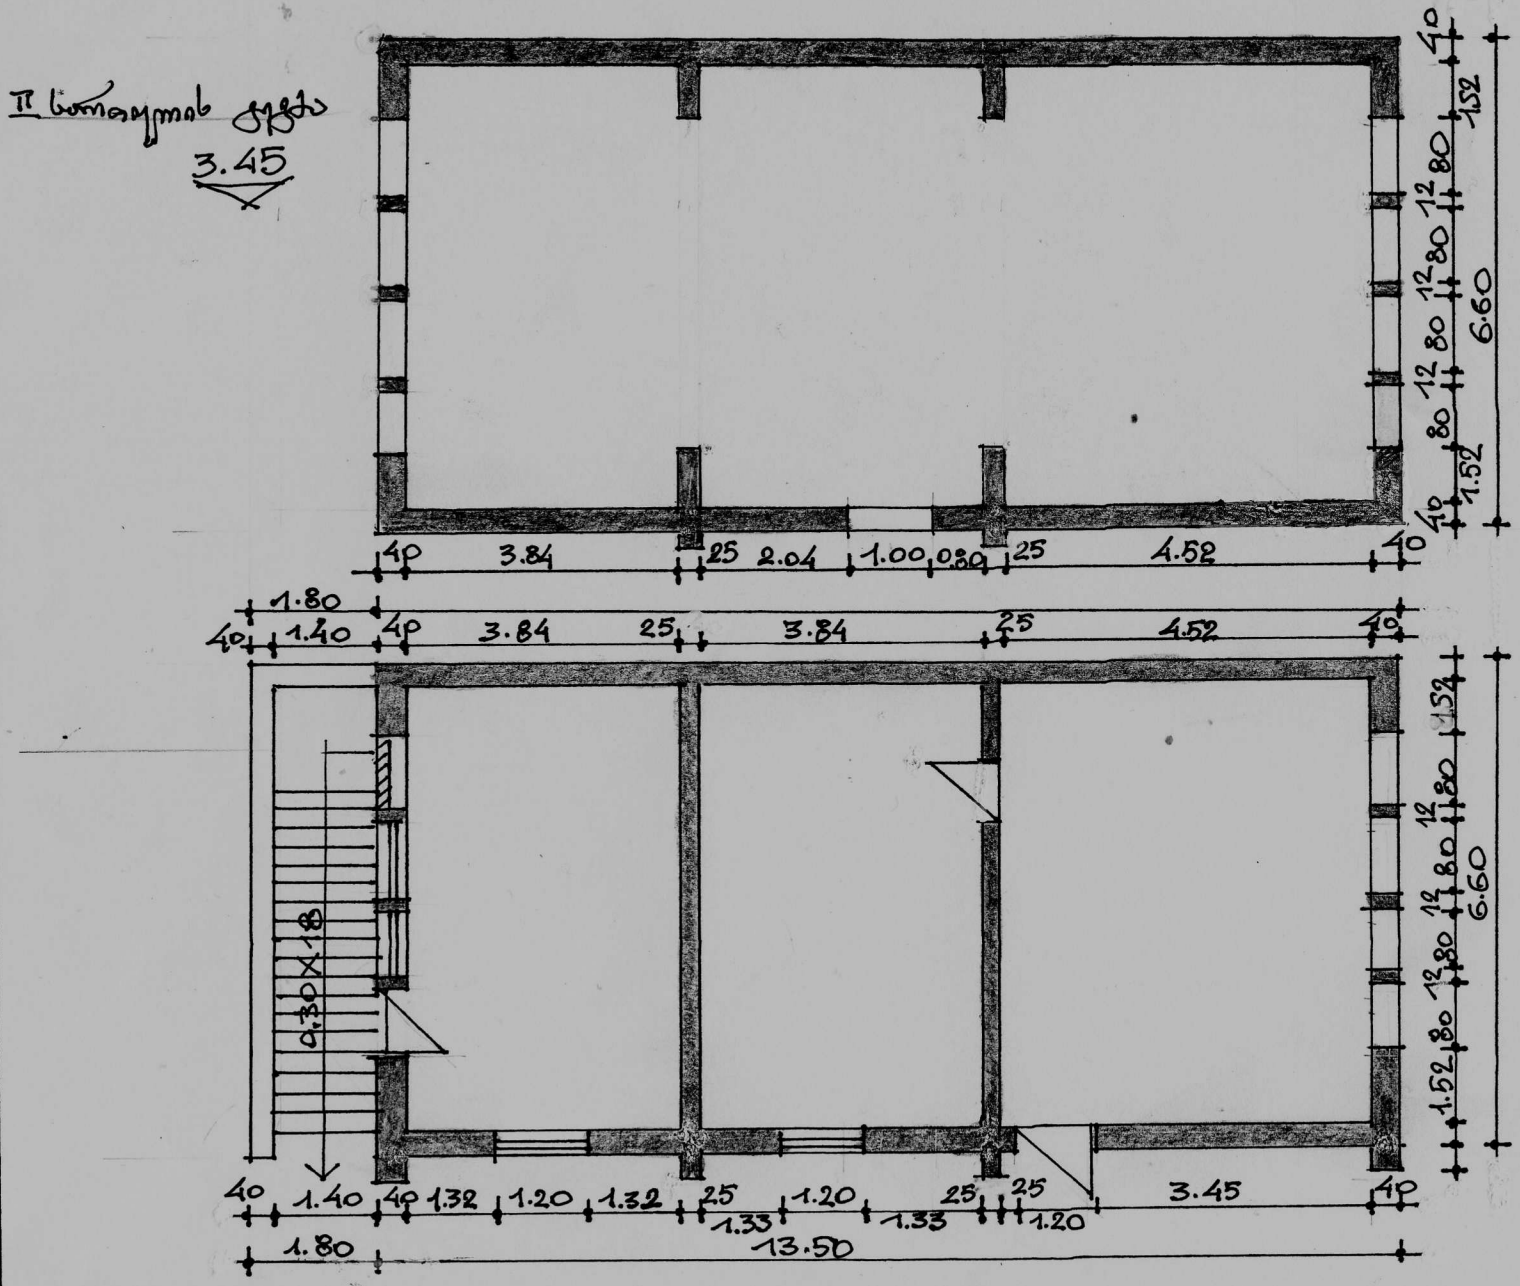

ავტორი	
თანაავტორი	
ხელმძღვანელი	
კონსულტანტი	
დამკვეთი	
ნახაზის დასახელება	
ნახაზის N	
მასშტაბი	
თარიღი	

ქ. ბათუმი, ზღვისპირა ქუჩა, ბულვარი

ბათუმის ზღვისპირა 2007 წლის ბულვარის ფესტივალის ტერიტორიის გეგმა

ბულვარის ფესტივალის ტერიტორიის გეგმა

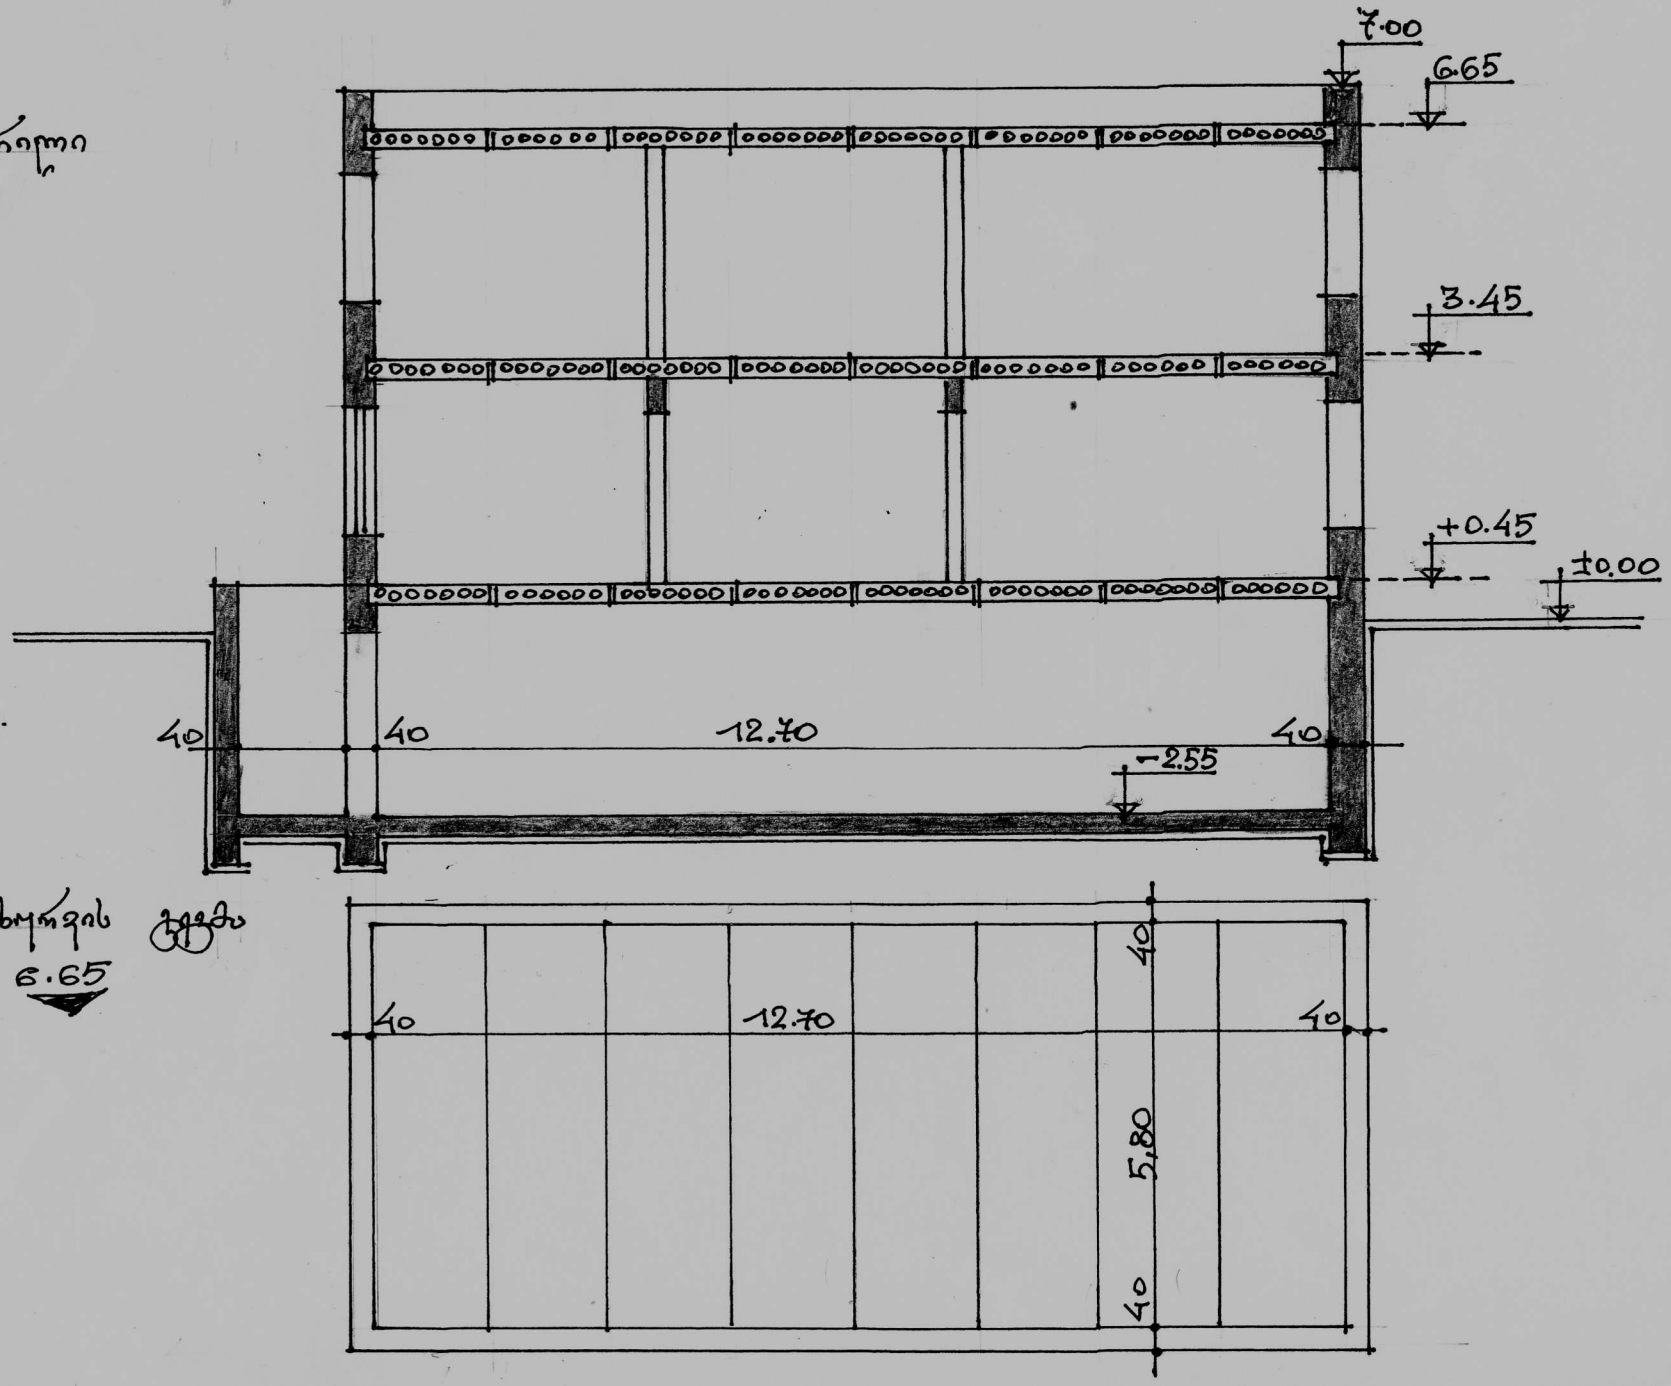
7.00
6.65
3.45
+0.45
±0.00
-2.55
40
40
12.70
40
40
12.70
40
40
5.80
40

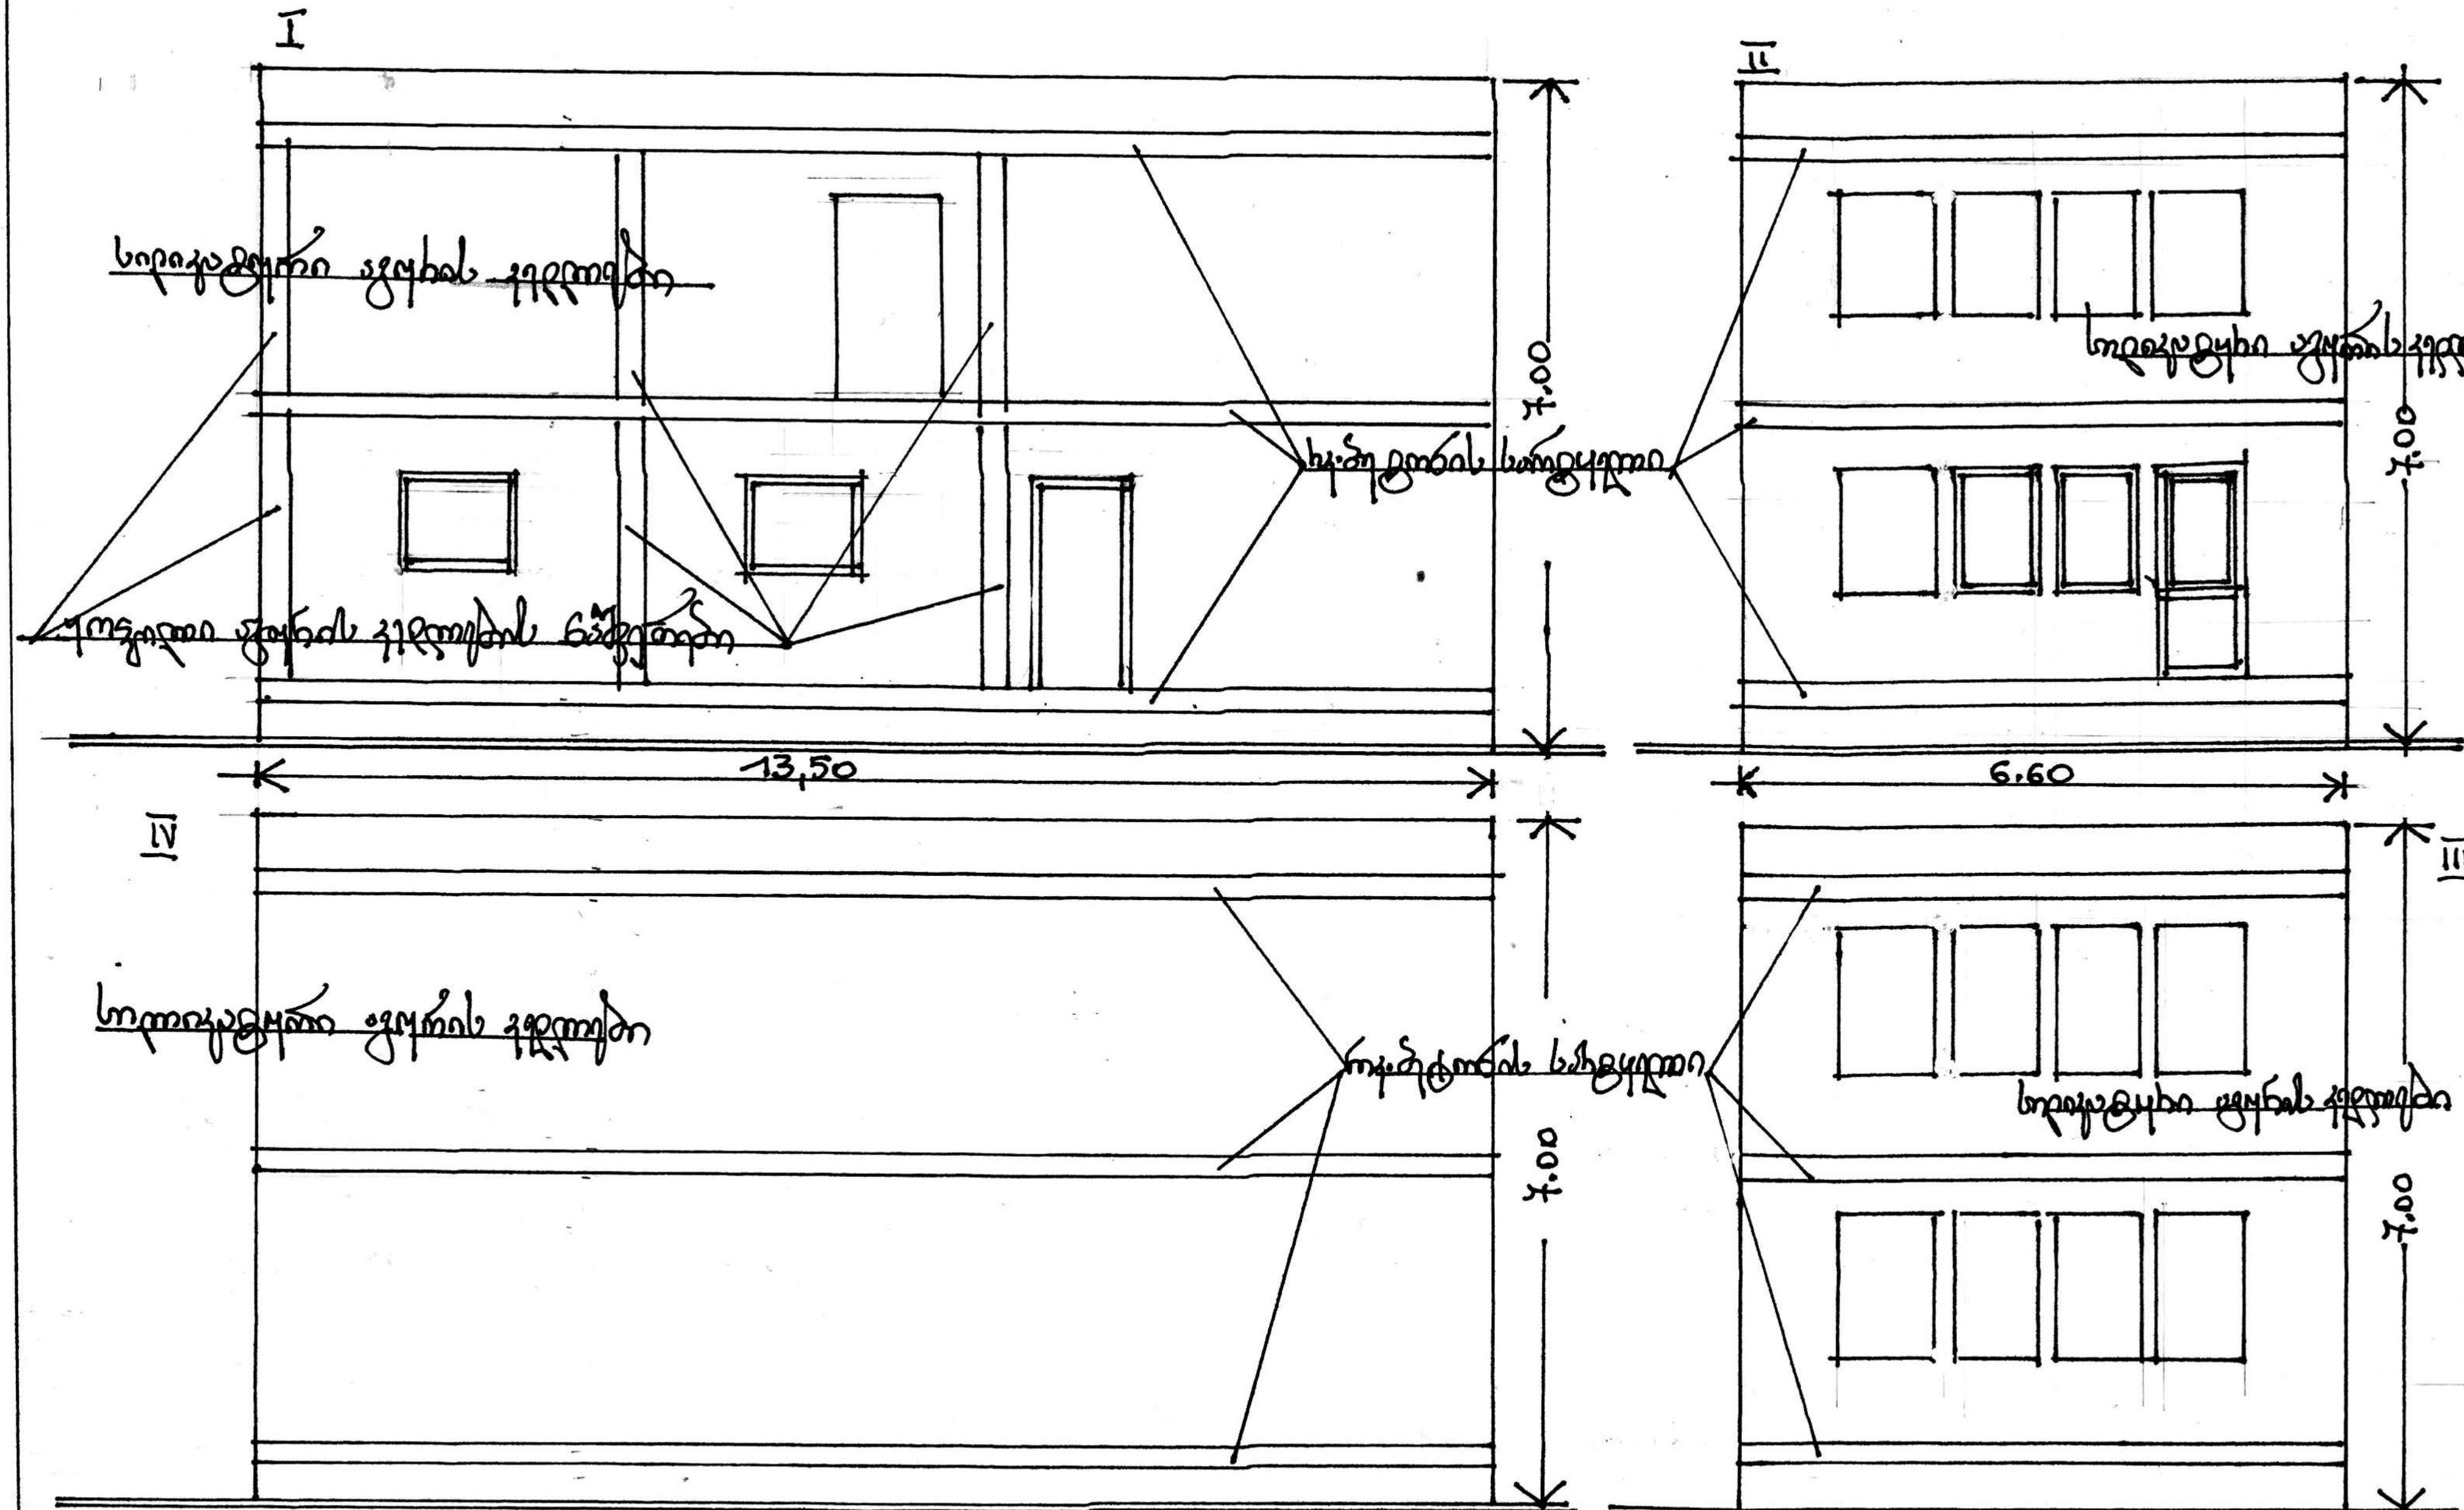

ფასადები

შ.პ.ს. "ამირანი 2007"	თანამდებობა	ხელმოწერა	გვარი	ფურცელი
შ.პ.ს. ამირანი 2007-ის საკუთრებაში არსებული შენობის დემონტაჟი	დირექტორი			6
	არქიტ.			ფურცლები
	არ. ავტორი			4
მშენებლობის ორგანიზაციის პროექტი	შეასრულა			მასშტაბი
				1:100 1:500

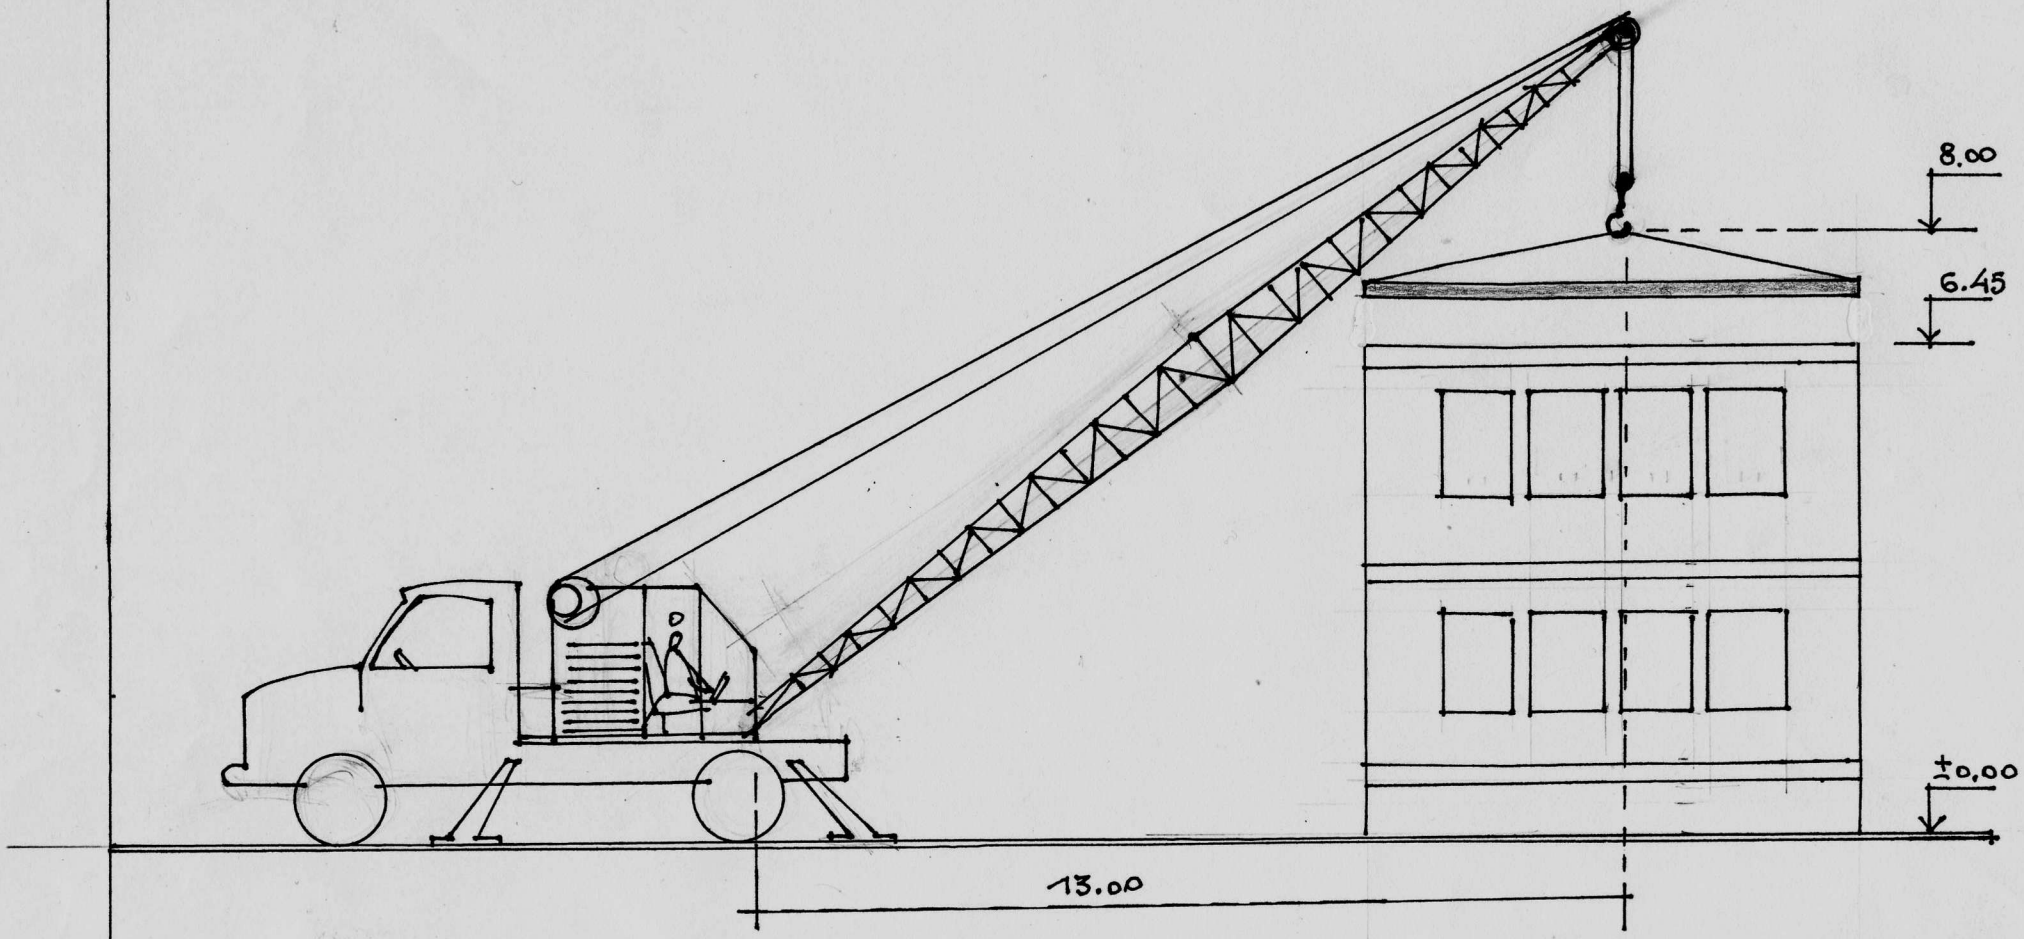
8.00
6.45
±0.00
13.00





