LABORATORY OF ARCHITECTURE #3

პროექტის დასახელება

მრავალფუნქციური საკონფერენციო ცენტრის მშენებლობა

ტერიტორიის გეგმა

მშენებლობის ეტაპები

Ø900

H=200

12.60

14.80

5.07

8.72

7.48

6.30

11.13

8.33

13.02

5.80

13.03

16.46

16.25

14.50

6.44

5.63

5.20

5.54

5.00

2.90

5.00


























































Ø900

H=200

+446.47

ასფალტის საფარი

ბეტონის ბორდიური

ბეტონის ბორდიური

ასფალტის საფარი

ბეტონის ბორდიური

ასფალტის საფარი

ბეტონის ბორდიური

ასფალტის საფარი

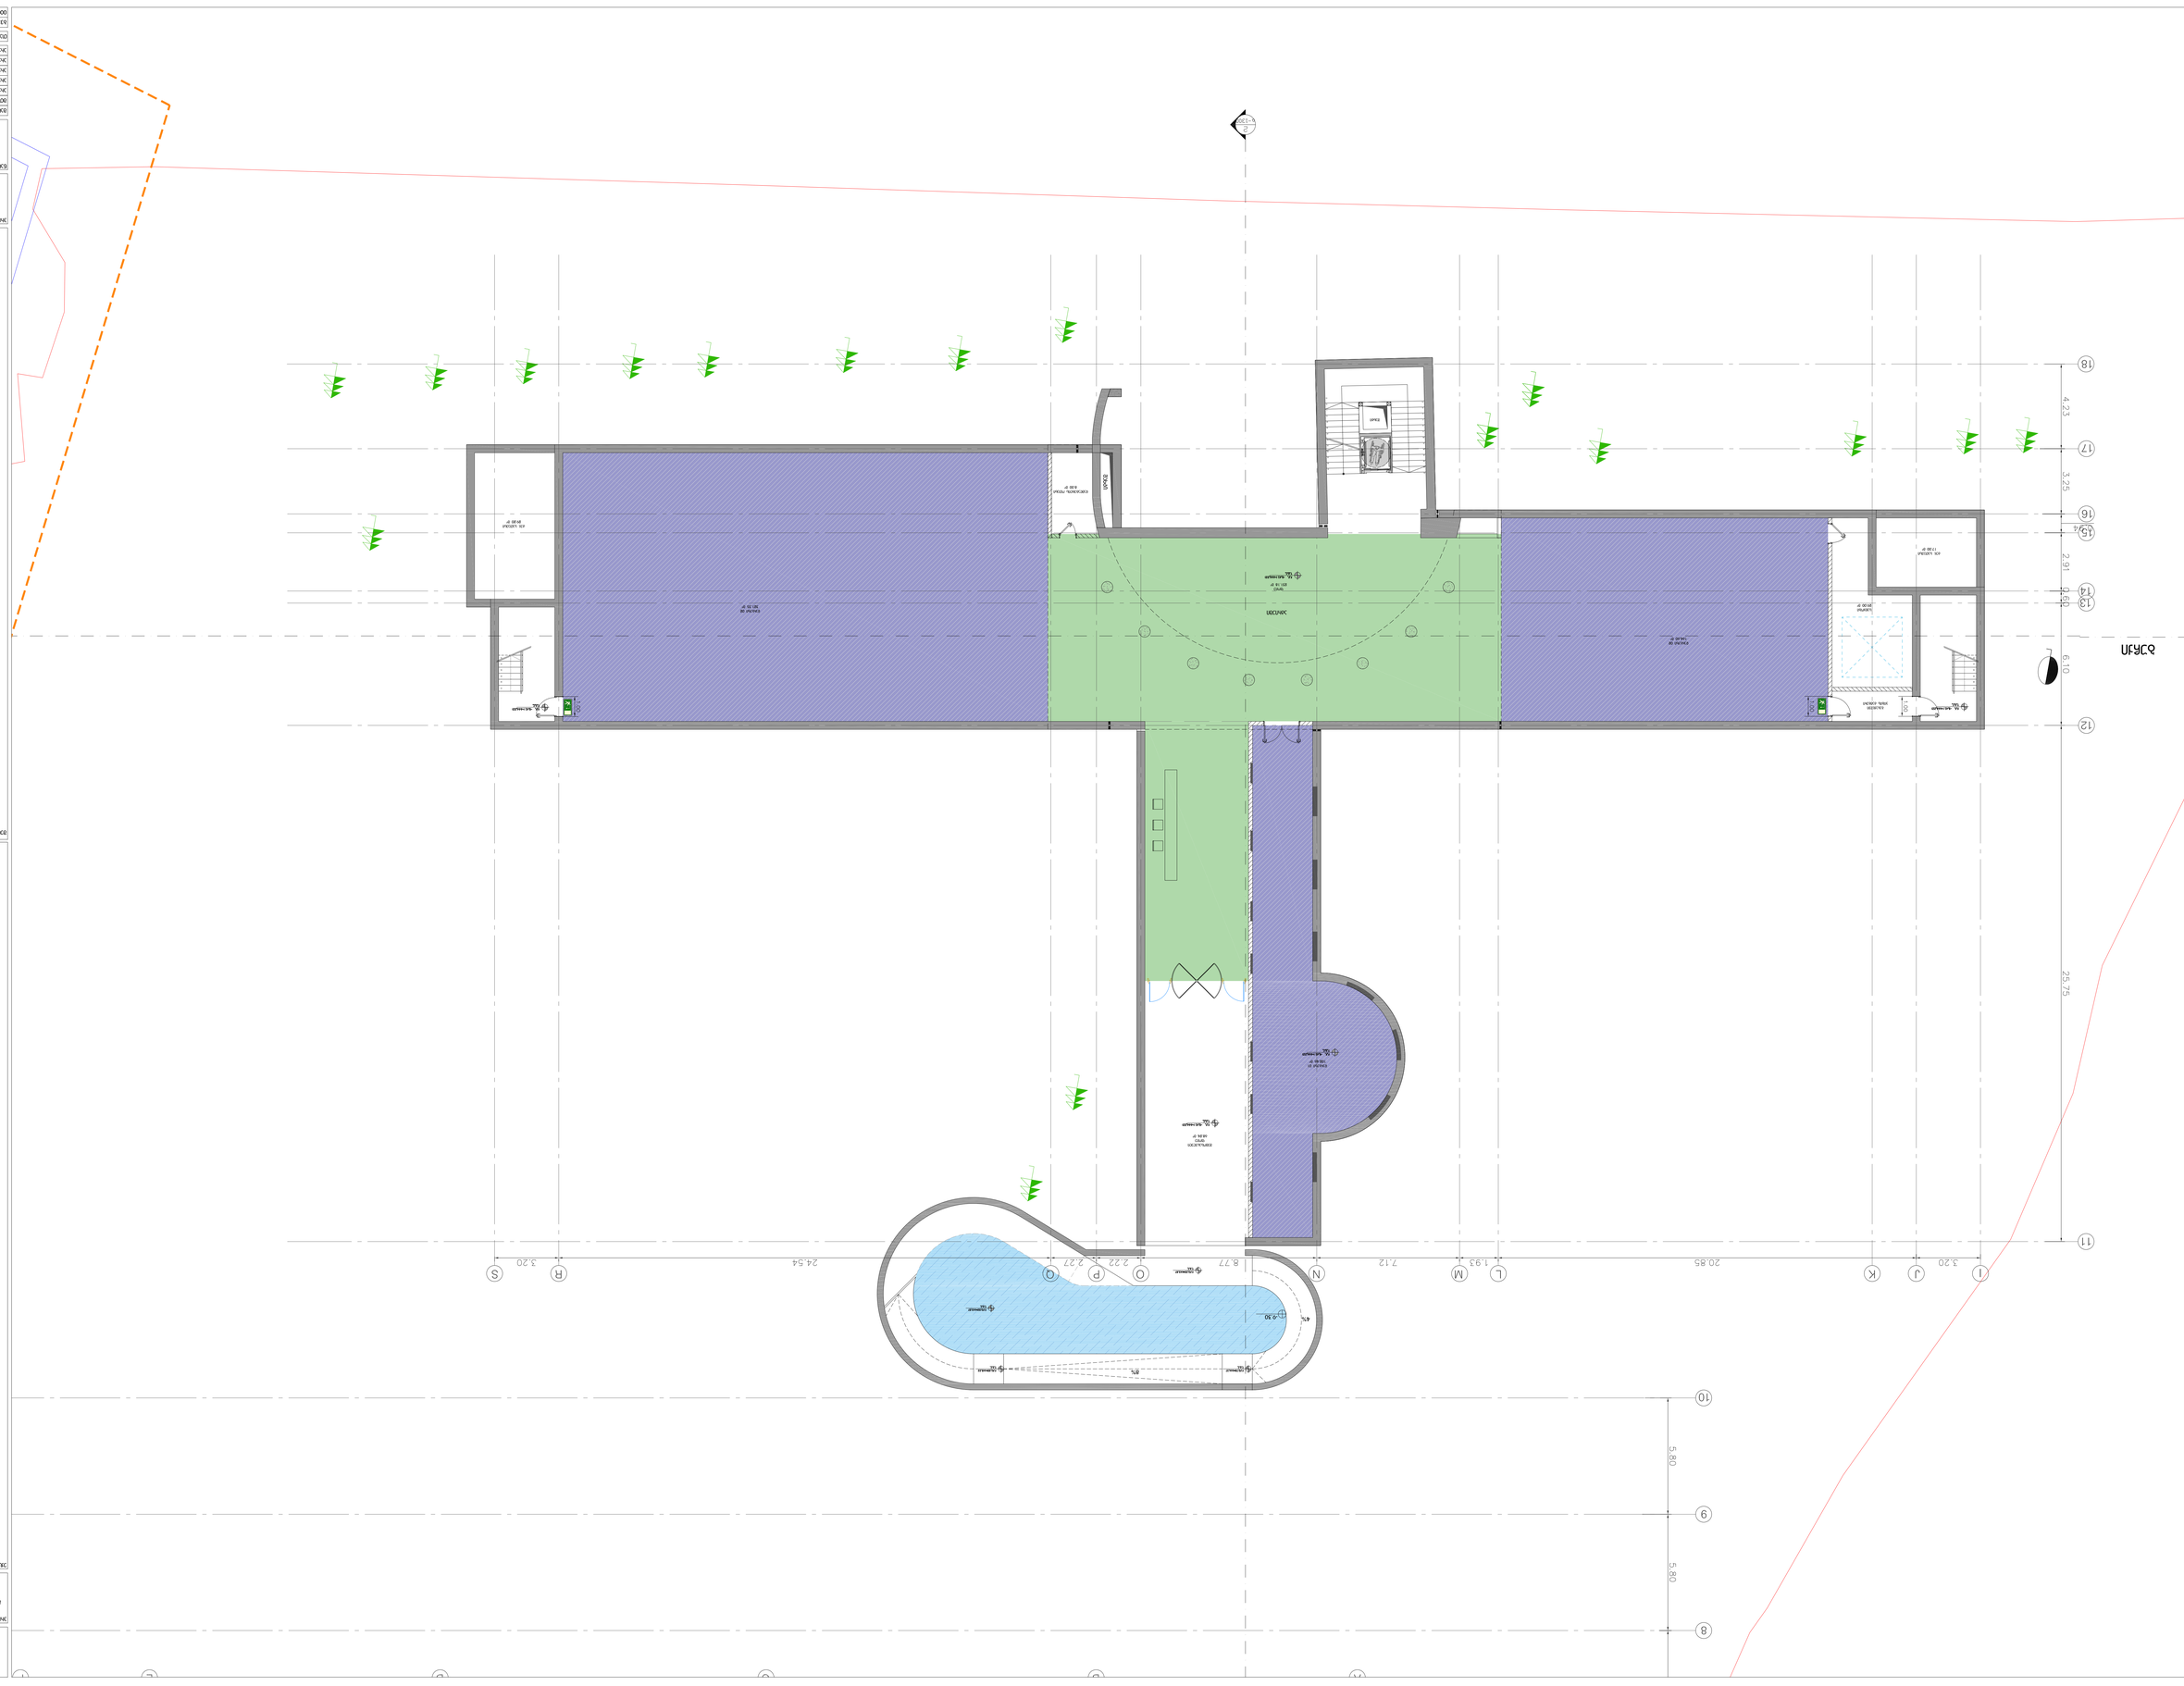

















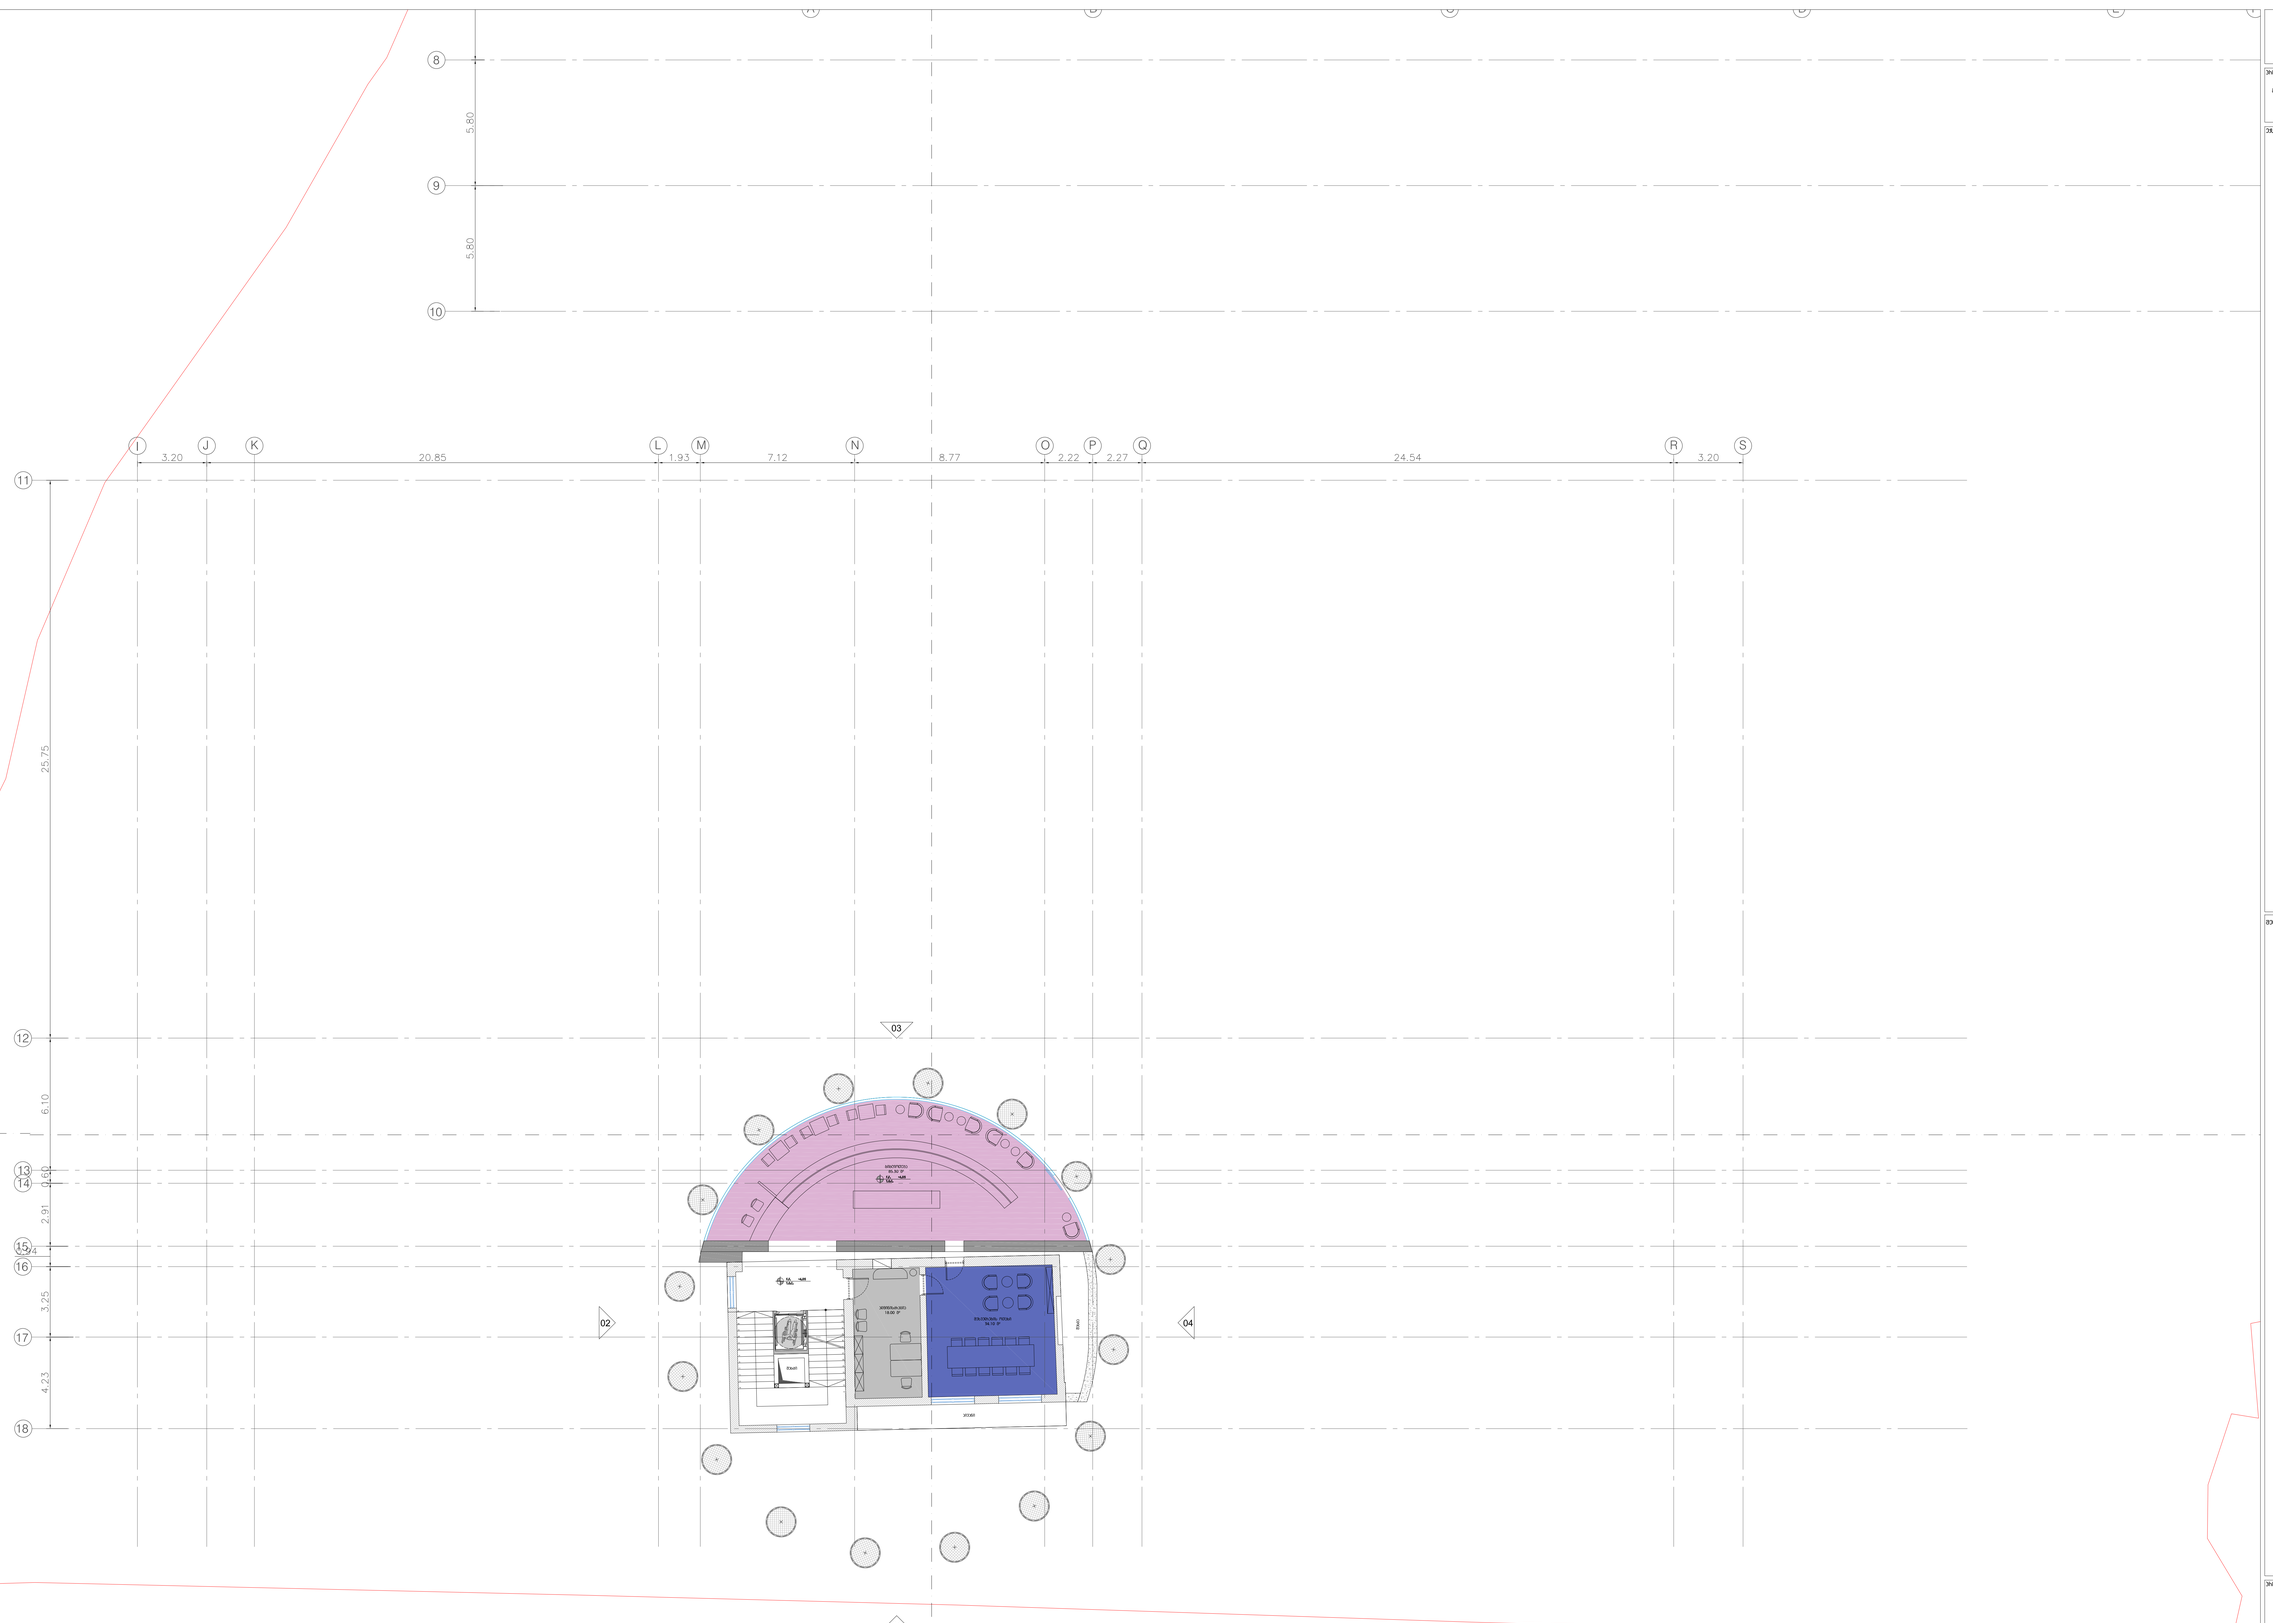









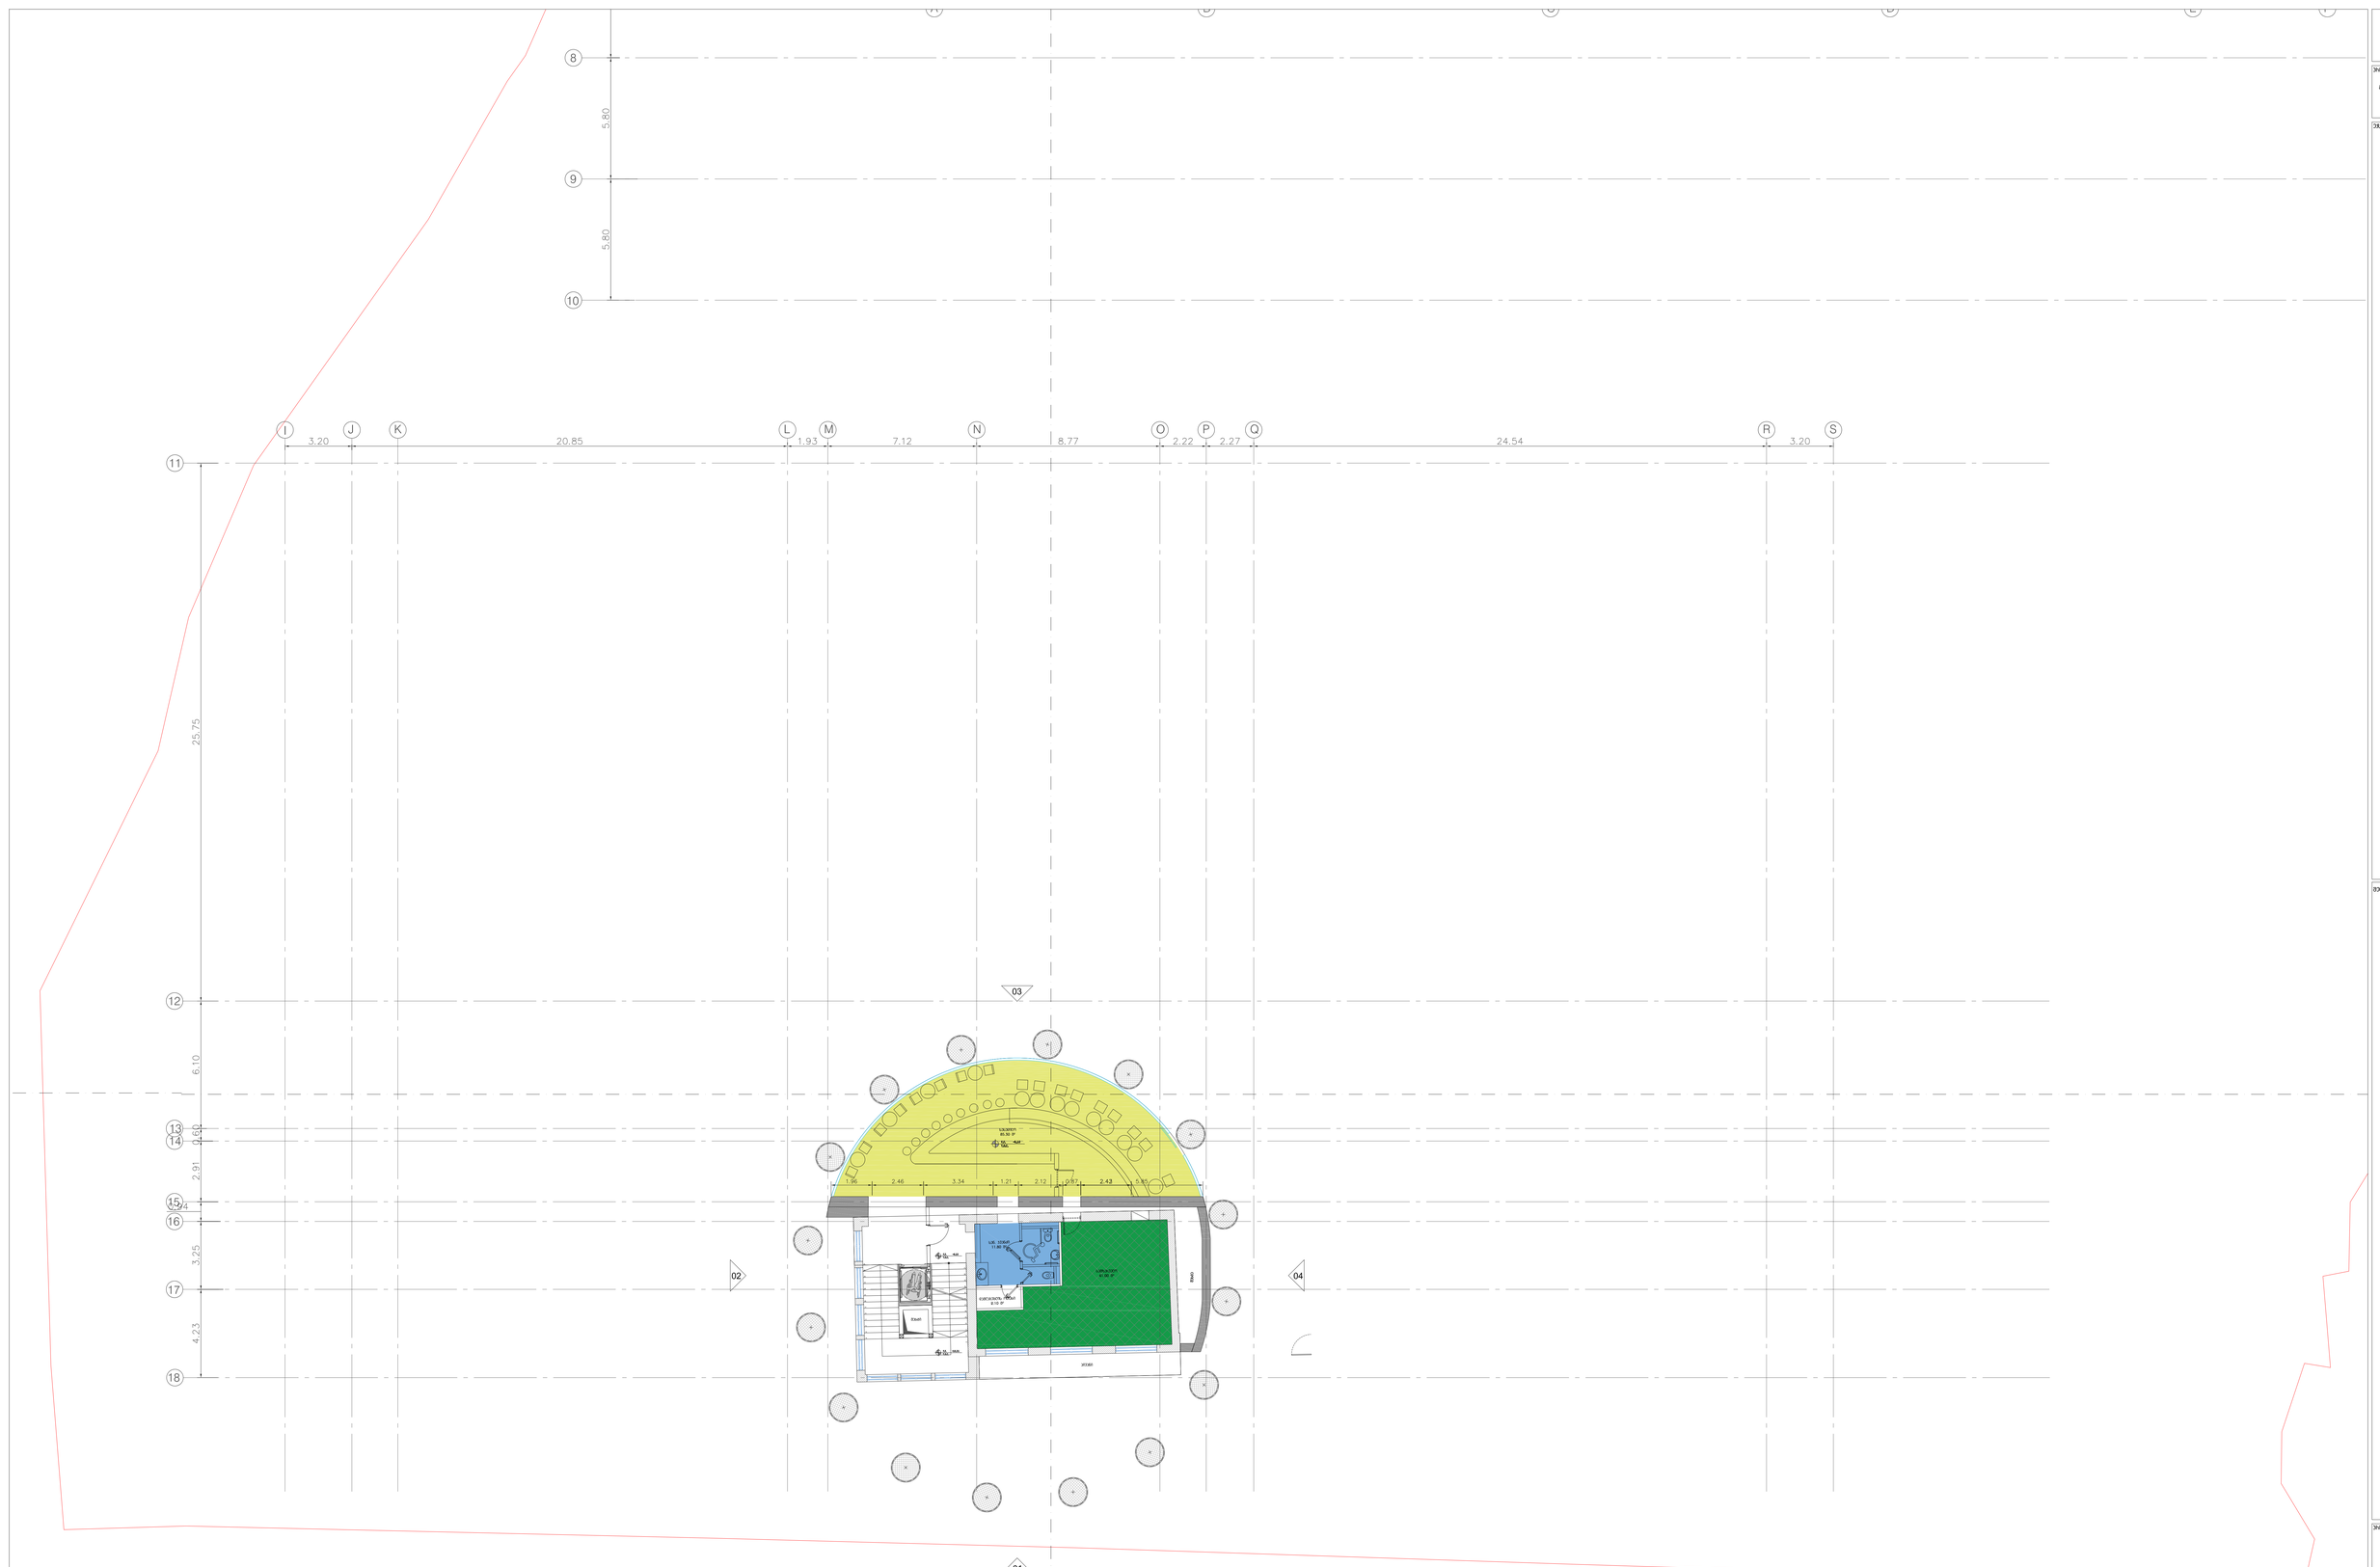
A
B
C
D
E
F
8
9
10
11
12
13
14
15
16
17
18
I
J
K
L
M
N
O
P
Q
R
S
3.20
20.85
1.93
7.12
8.77
2.22
2.27
24.54
3.20
5.80
5.80
25.75
6.10
0.60
2.91
0.24
3.25
4.23
03
02
04
01
1.96
2.46
3.34
1.21
2.12
0.67
2.43
0.80
სველი წერტ. 85.55 მ²
სველი წერტ. 91.38 მ²
სველი წერტ. 11.86 მ²
სველი წერტ. 8.10 მ²
მოედანი
მოედანი
მოედანი

LABORATORY OF ARCHITECTURE #3

არქიტექტ. ლუკა ლეკიშვილი

მოსწავლეთა ფიზიკური აქტივობის ზონის რეაბილიტაცია N5

პროექტის დასახელება

მასშტაბები და სიმბოლოები

არქიტექტურა

ნახაზის დასახელება

მასშტაბი	1:500
მდ.ალიაზანზე	11.36.38ხა
არქიტექტორი	0.მუნდუასე
არქიტექტორი	ა.მეიტლაძე
არქიტექტორი	ს.ცაბაძე
არქიტექტორი	ლ.ლეკიშვილი
არქიტექტორი	ა.ბერიძე

შესრულების 06.08.2017	შენობები	№0
ნაკეთობები	ნაკვეთი	3-001
000	000	

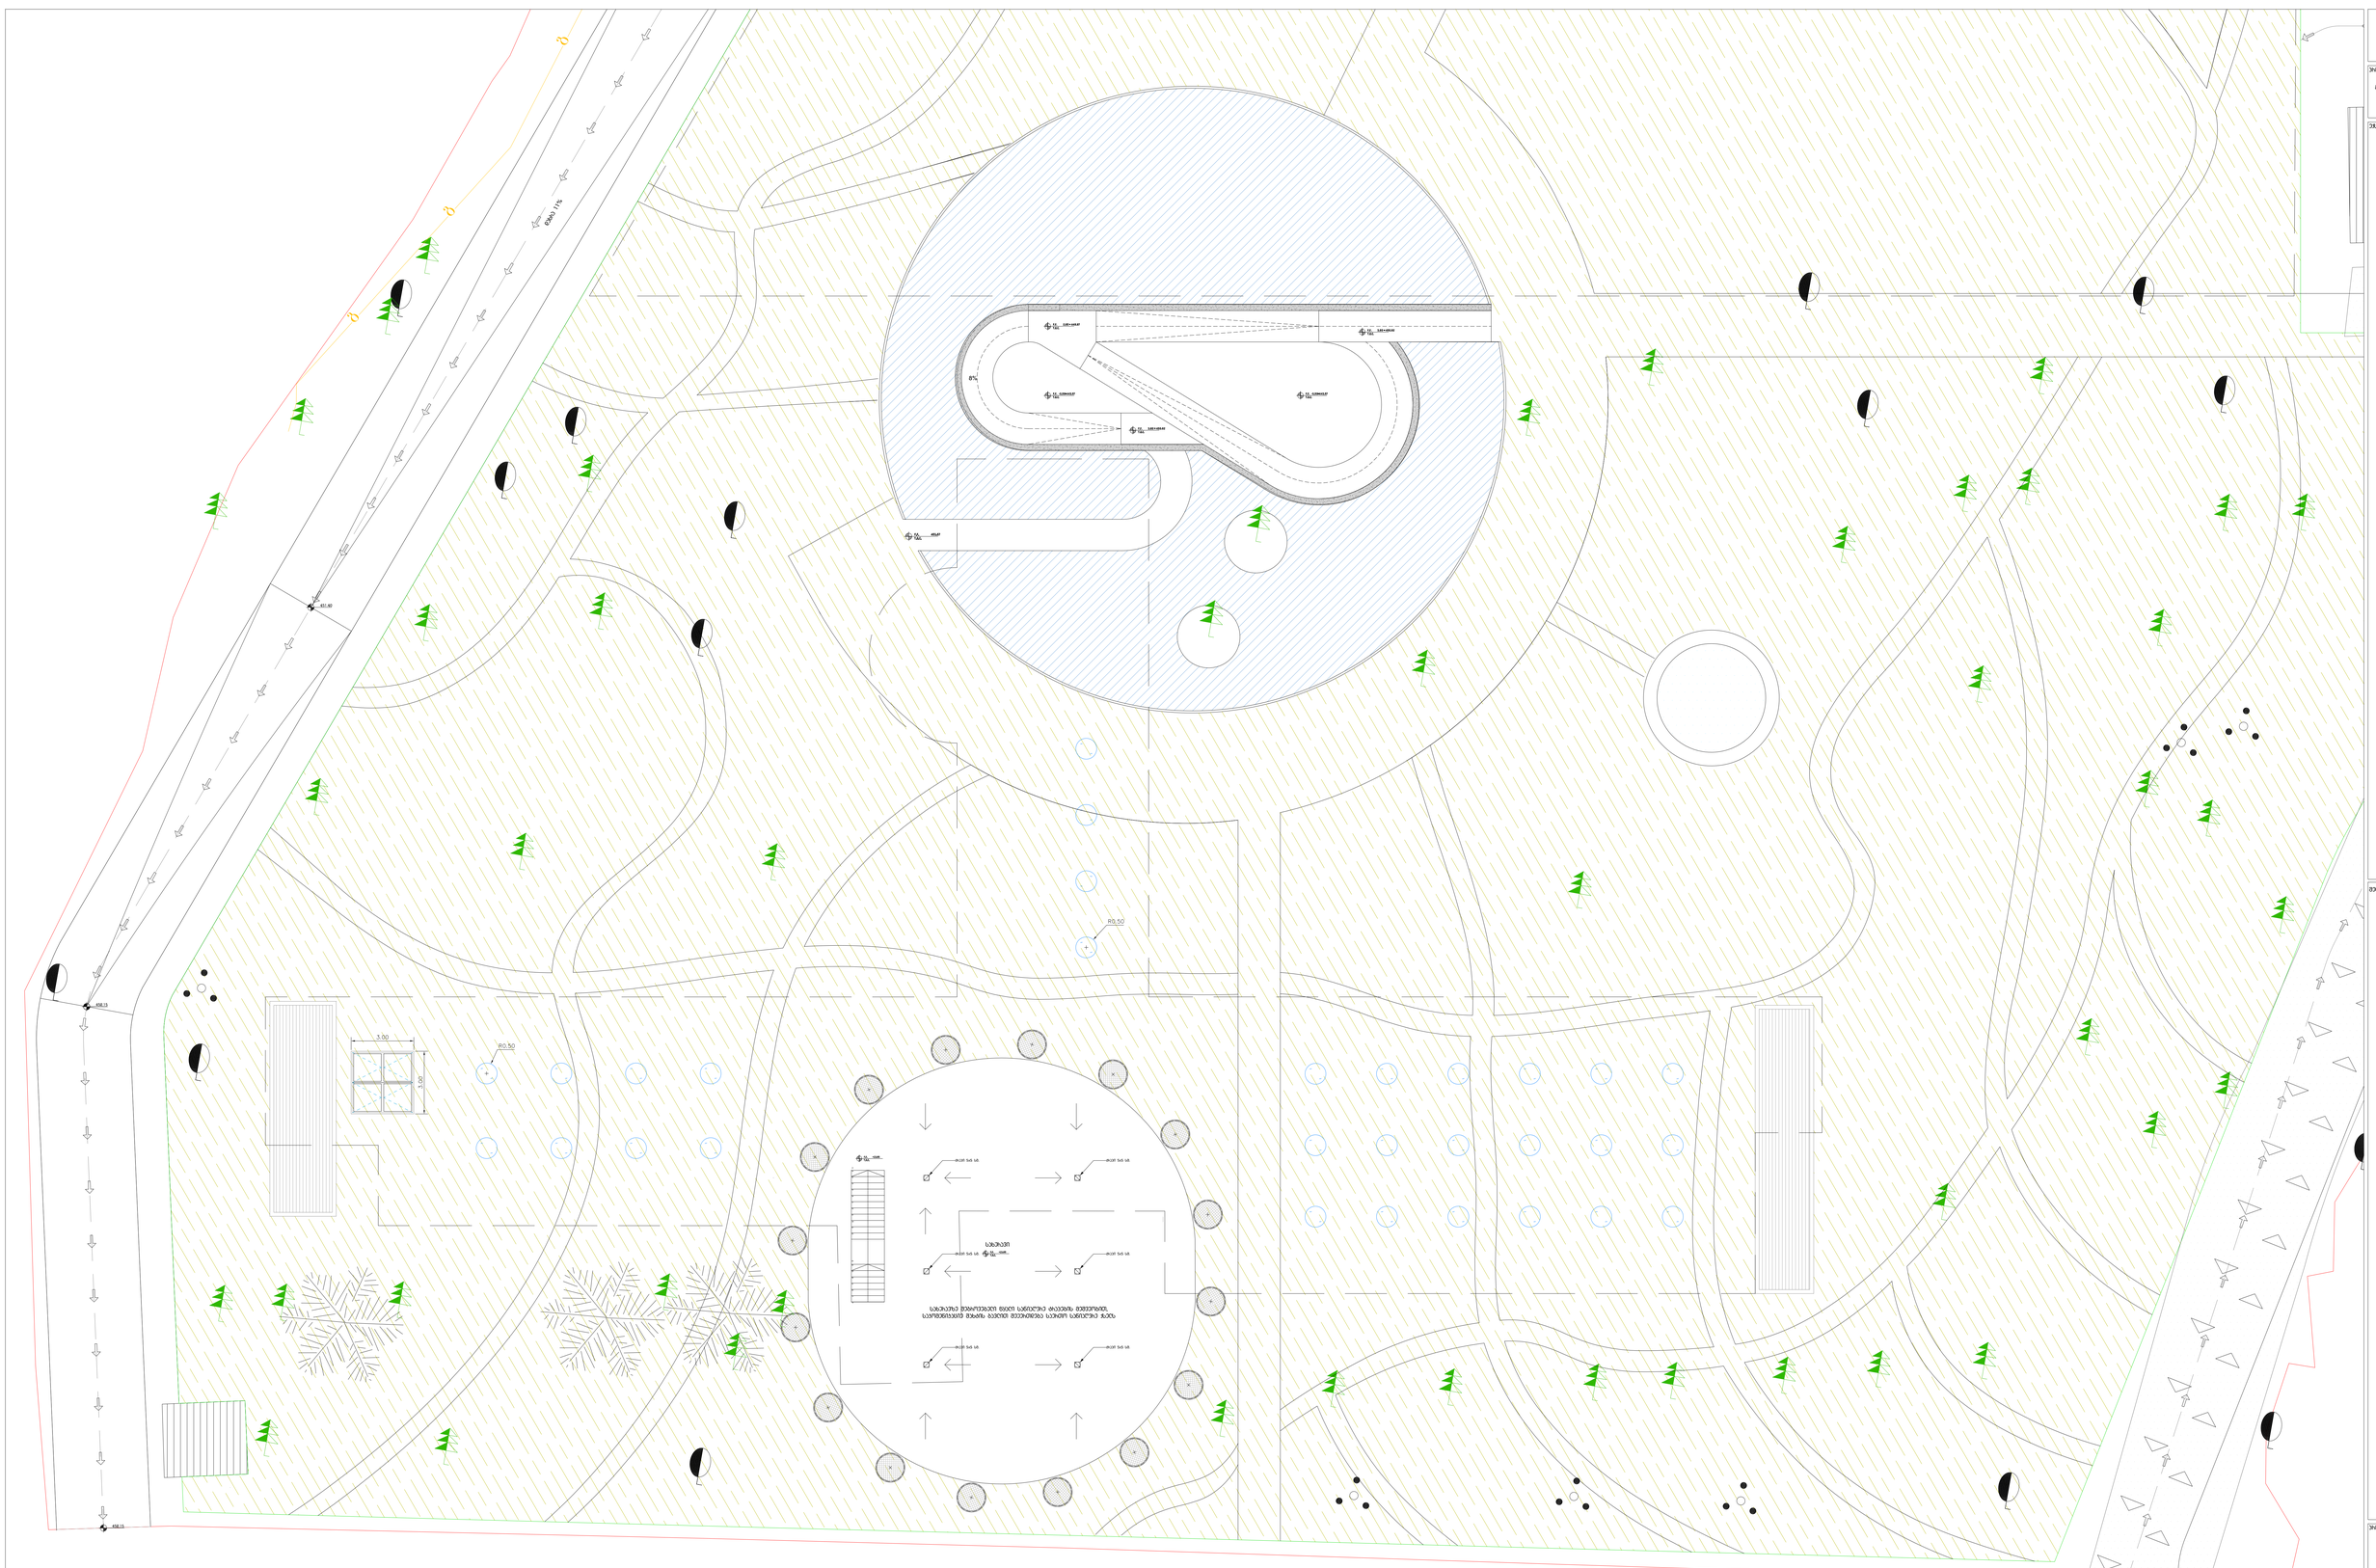
R0.50
3.00
1.00
სპორტული მოედნის ზედა საფარის ტიპები
საფრენბურთის მოედანი, ბადეზე მეკარეებისა და მოთამაშეების ადგილი
ასფალტ ნაპ ფ.
ბეტონ ნაპ ფ.
ბეტონ ნაპ ფ.
ბეტონ ნაპ ფ.
ბეტონ ნაპ ფ.
ბეტონ ნაპ ფ.
ბეტონ ნაპ ფ.