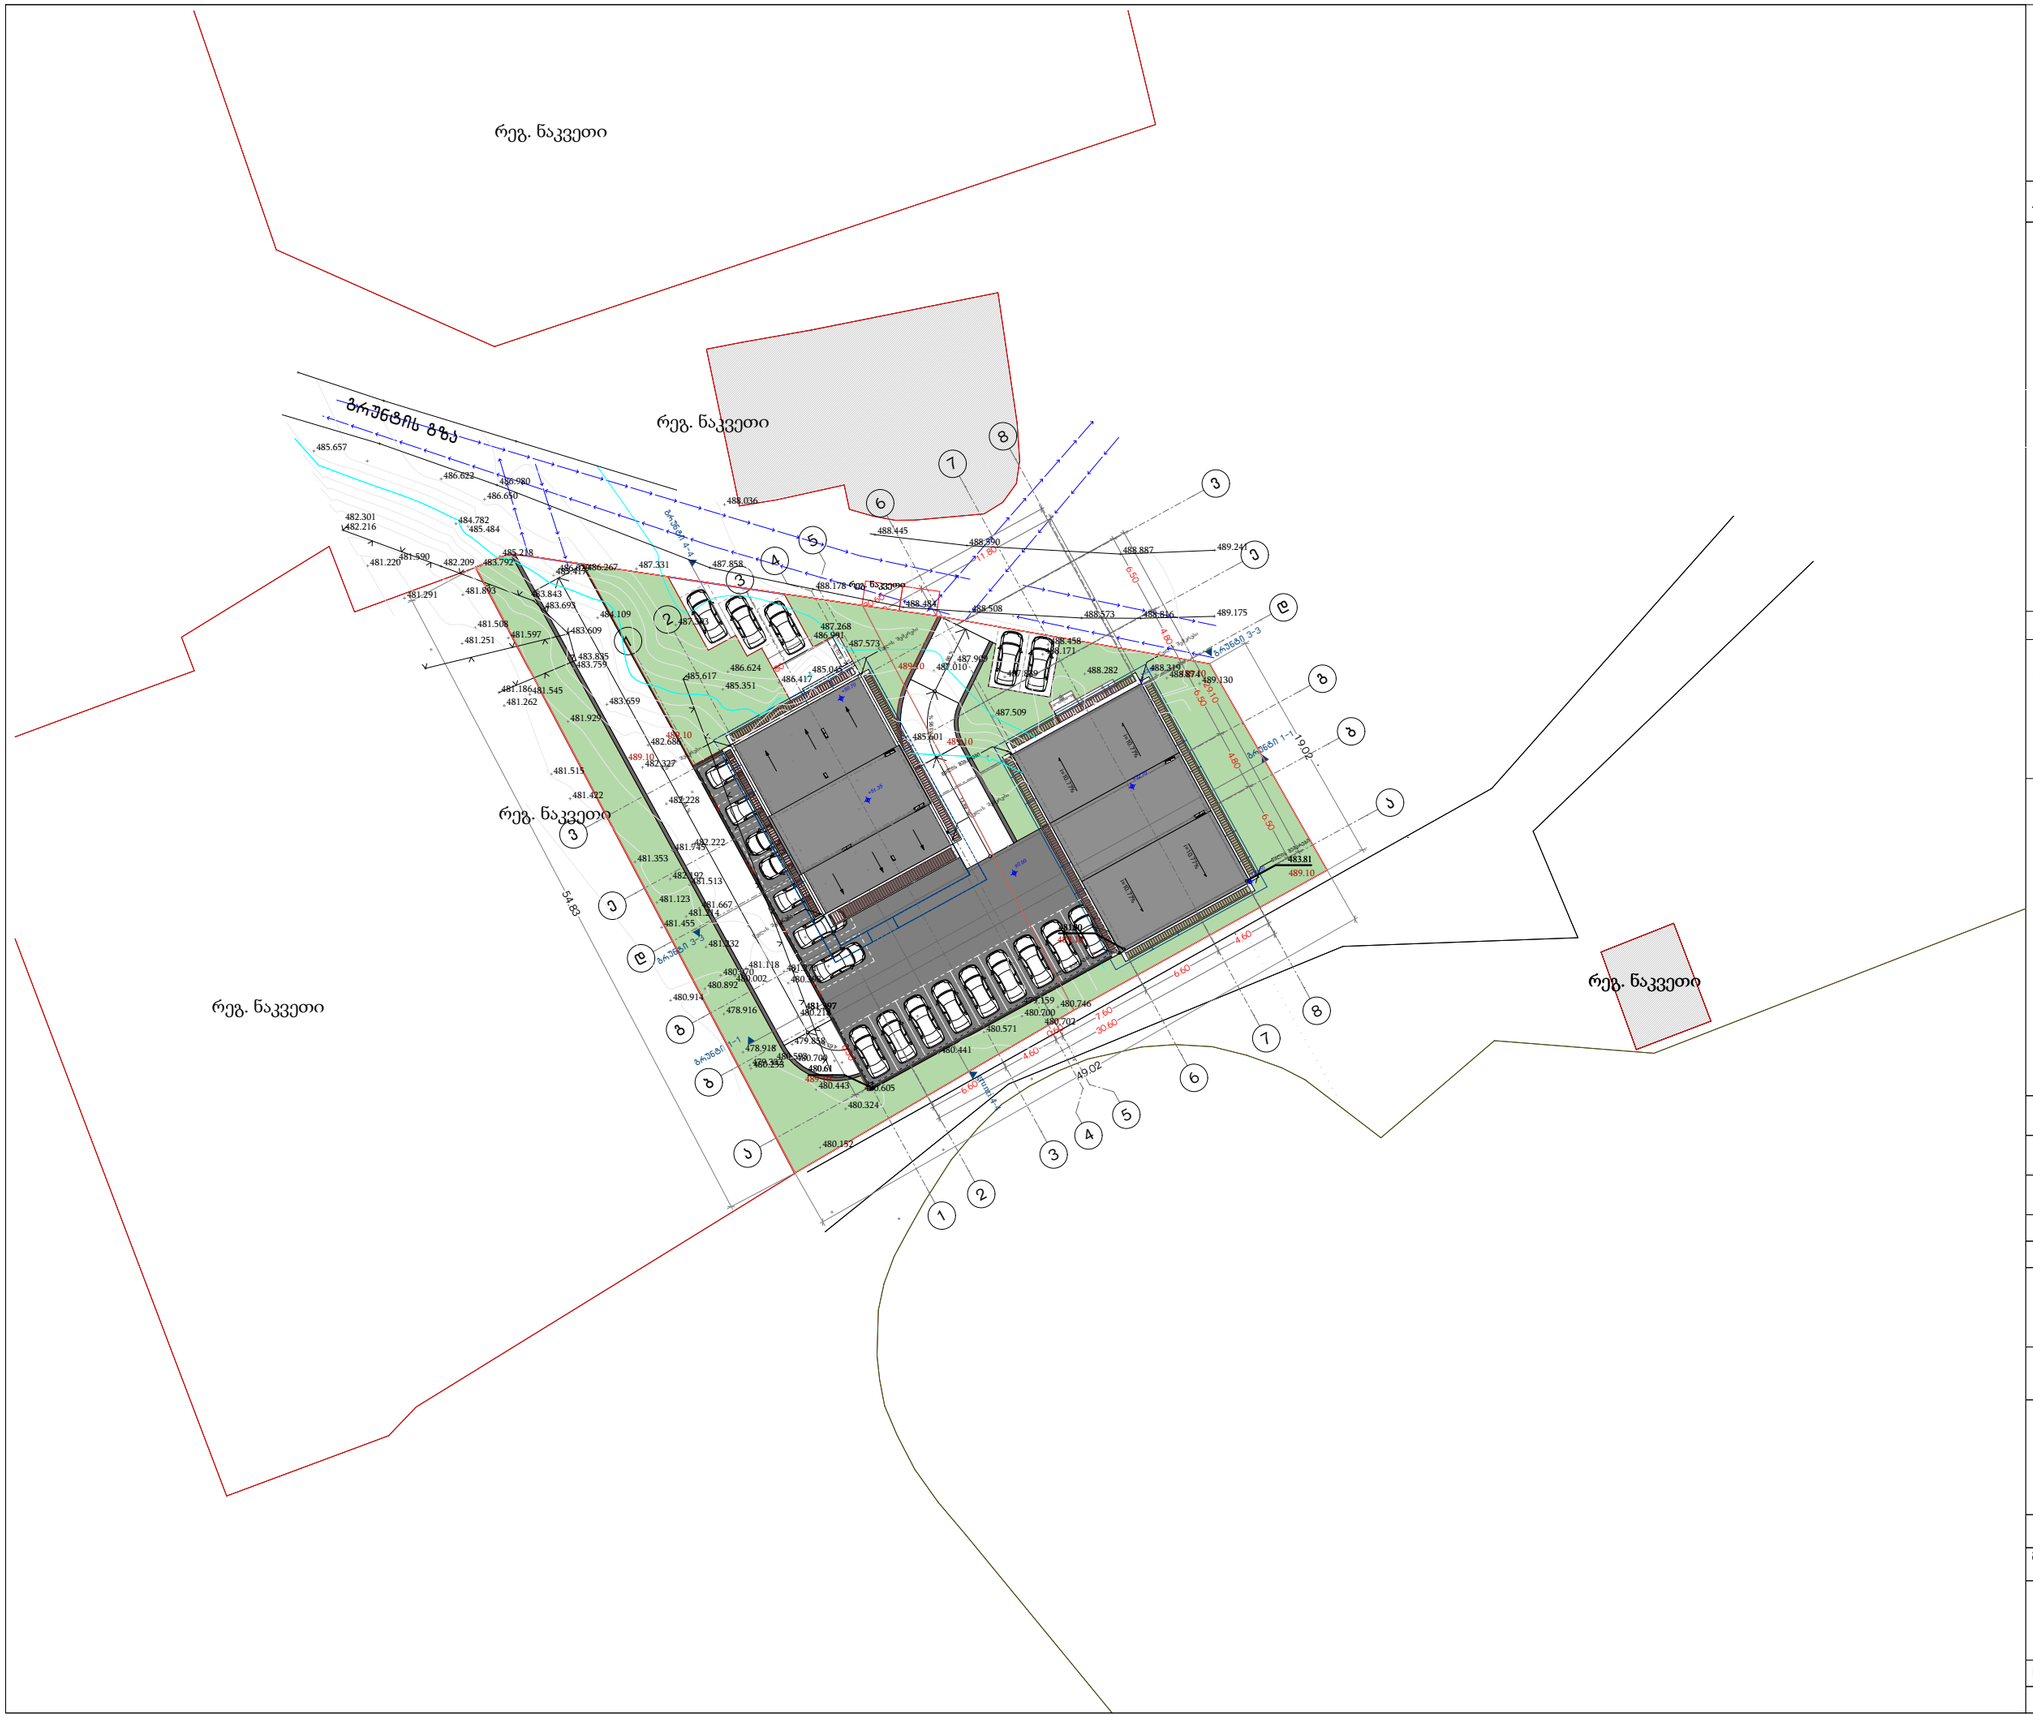


ტექ - ეკონომიკური მაჩვენებლები

K[1] სააგარიშო ფართი: 759.18 მ^2

K[3] სააგარიშო ფართი: 661.9 მ^2

შენიშვნები

საპროექტო ნიშნული 0.00 (=არქ.ნიშნ. +5.00)=489.103

არსებული ნიშნული
489.10 საპროექტო ნიშნული

დამკვეთი CLIENT	შპს "მწვანე უბანი"	
პროექტი PROJECT	შპს "მწვანე სახლი"	
მისამართი ADDRESS	ქ თბილისი, ვარკეთილი, ზემო პლატო, კორპუსი №47-ის მიმდებარე, (ნაკვეთი 06/061)	
	გვარი	ხელმოწერა
დირექტორი	ვ. ვეფხვაძე	
პროექტის ავტორი	შ.დათუნაშვილი	
დაამუშავა	თ. ჩინჩალაძე	
	გ.ცქიფურიშვილი	

მწვანე სახლი

არქიტექტურული ნაწილი

მაშტაბი	თარიღი DATE OF ISSUE 08/2018	
	ნახაზი DRVG.	
1:500	გენგეგმა მ 1:500	
სტადია STAGE	ფურც. PAGES	სულ ALL
	ფორმატი Layout Size	