ფასადი ღერძებში 3 - 1
მ. 1:100

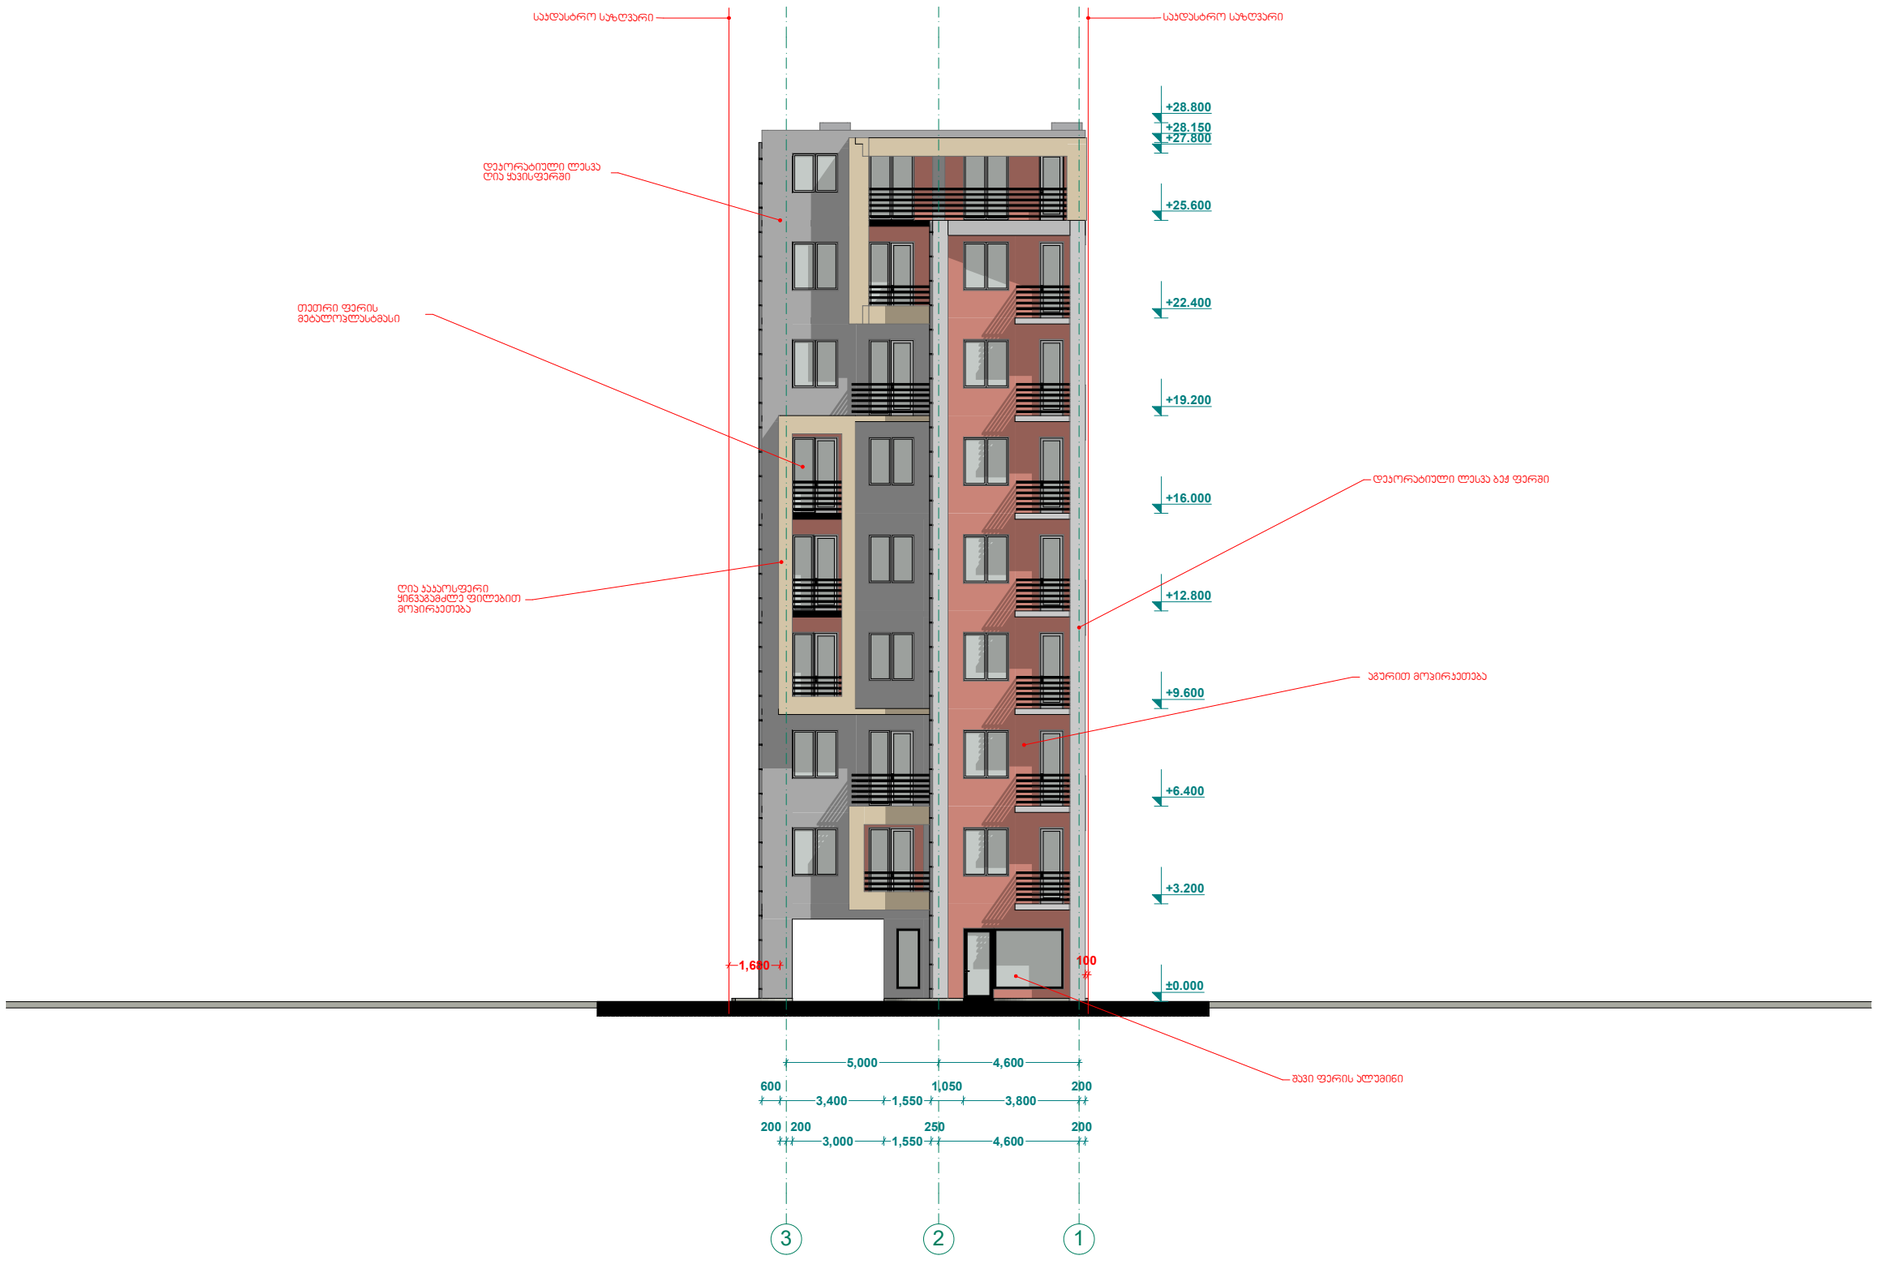

ხელშეკრულება №

პირობითი აღნიშვნები

- ღერძის ხაზი
- საძირკვლის საზღვარი
- ბრილის ხაზი
- ბლოკის კედელი
- მრენოლითური სვეტი
- აბურის სვეტი

ექსპლიკაცია

შენიშვნა



FLEX ARCHITECTURE

შპს. "ფლექს არქიტექტურა"		
თანამდებობა	გვარი	ხელმოწერა
დირექტორი	ი. მაზიაშვილი	
არქიტექტის ავტორი	ი. მაზიაშვილი	
დაამუშავა	დ. მენჯოშვილი	

დამკვეთი: ირაკლი ჯოხოჩელიძე

პროექტის სახელწოდება:
მრავალფუნქციური შენობა

მისამართი:
ქობულეთი სოფ. დიღეში ნაკვ: 01.72.14.040.474

მასშტაბი	თარიღი	ნახაზის დასახელება
1:100	23.01.2017	ფასადი ღერძ. 3-1

სტადია	ფურცელი	ფურცლები
არქ. ნაწილი		

შპს "ფლექს არქიტექტურა"
404920216
FLEX ARCHITECTURE

ფასადის ფრაგმენტი 1 - 3
მ. 1:100

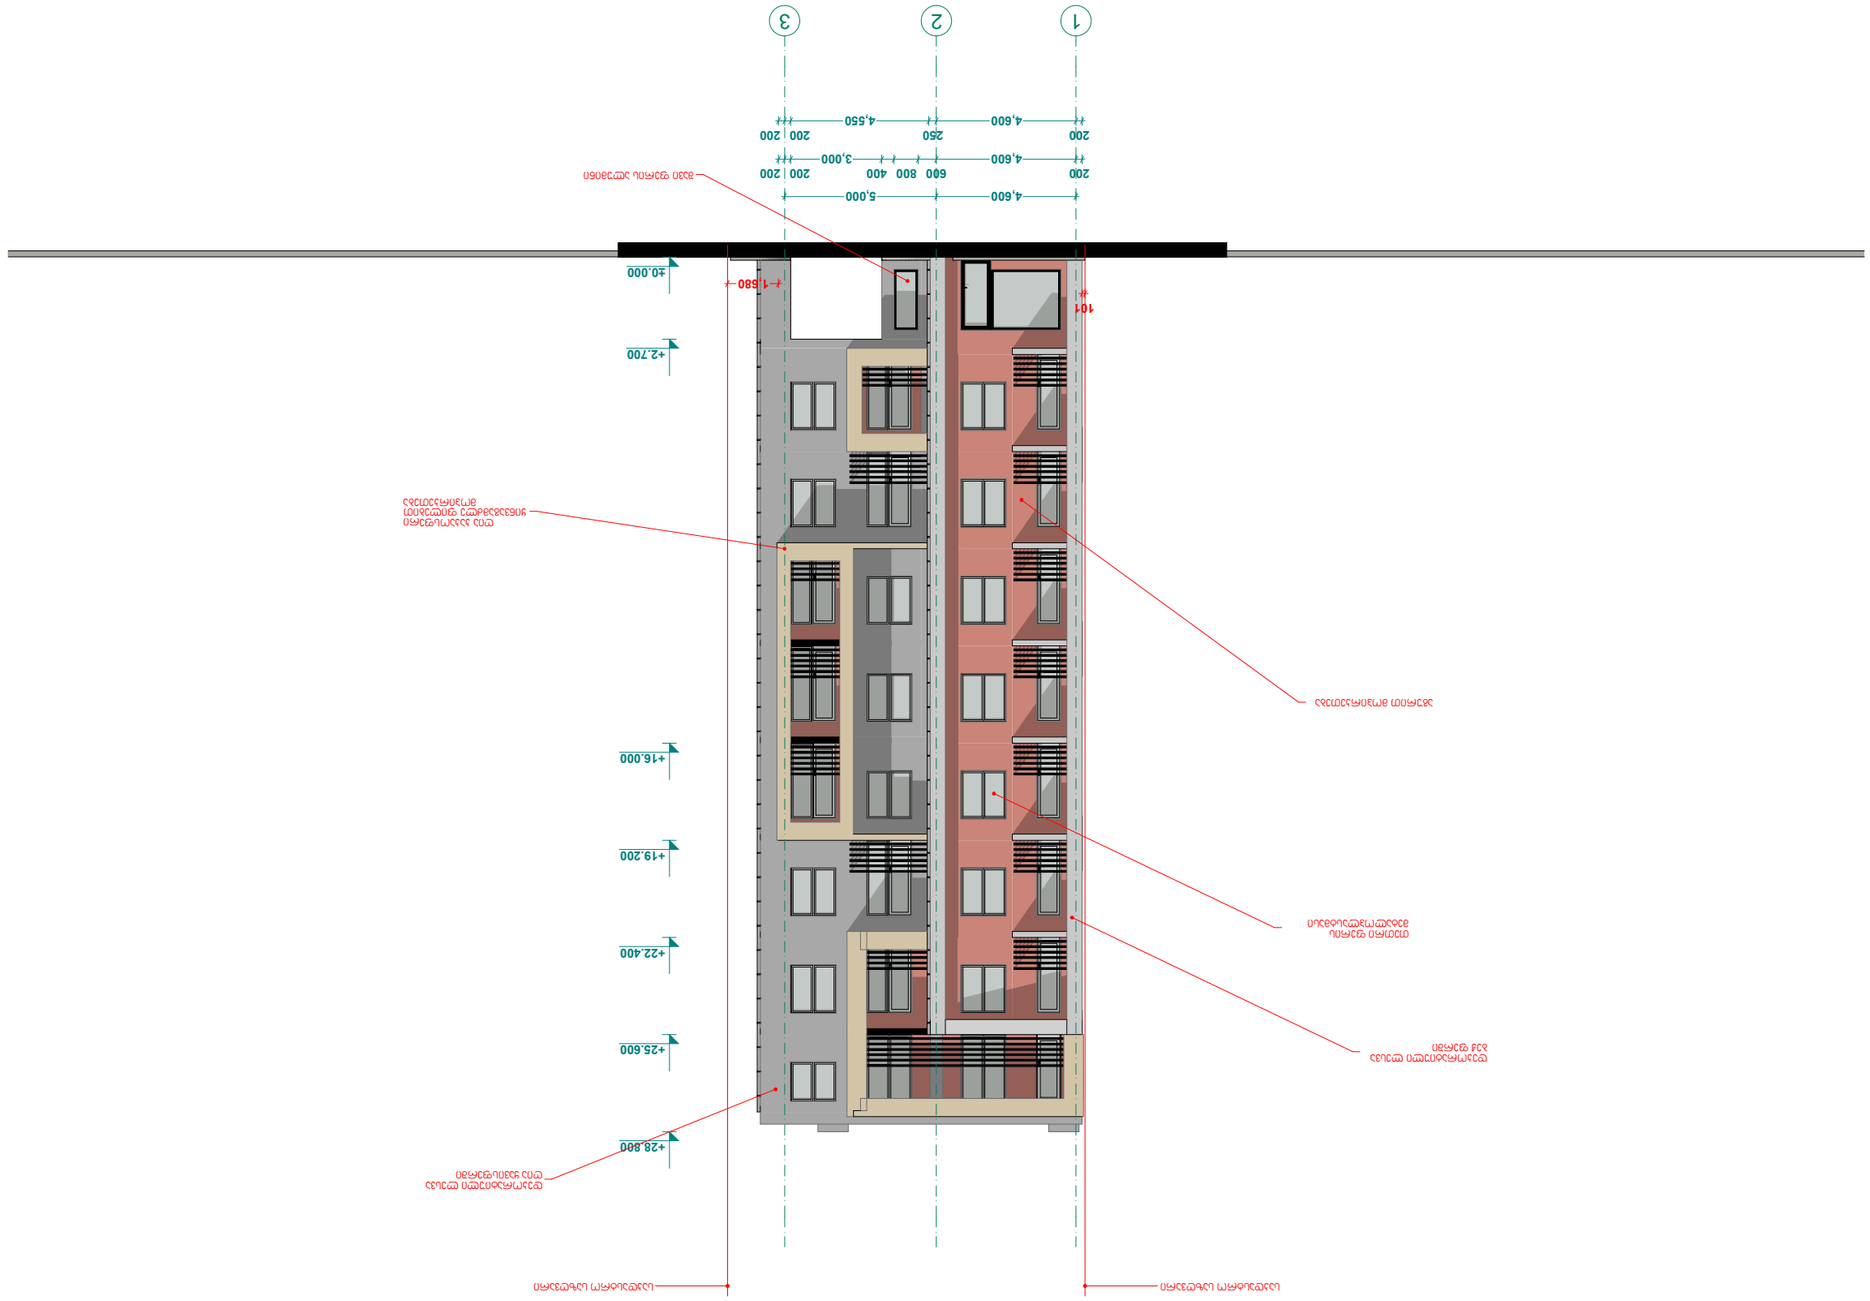
1
2
3
4,600
5,000
4,600
3,000
4,600
4,550
200
600
800
400
200
250
200
200
200
+2.700
+16.000
+19.200
+22.400
+25.600
+28.800
101
1,580

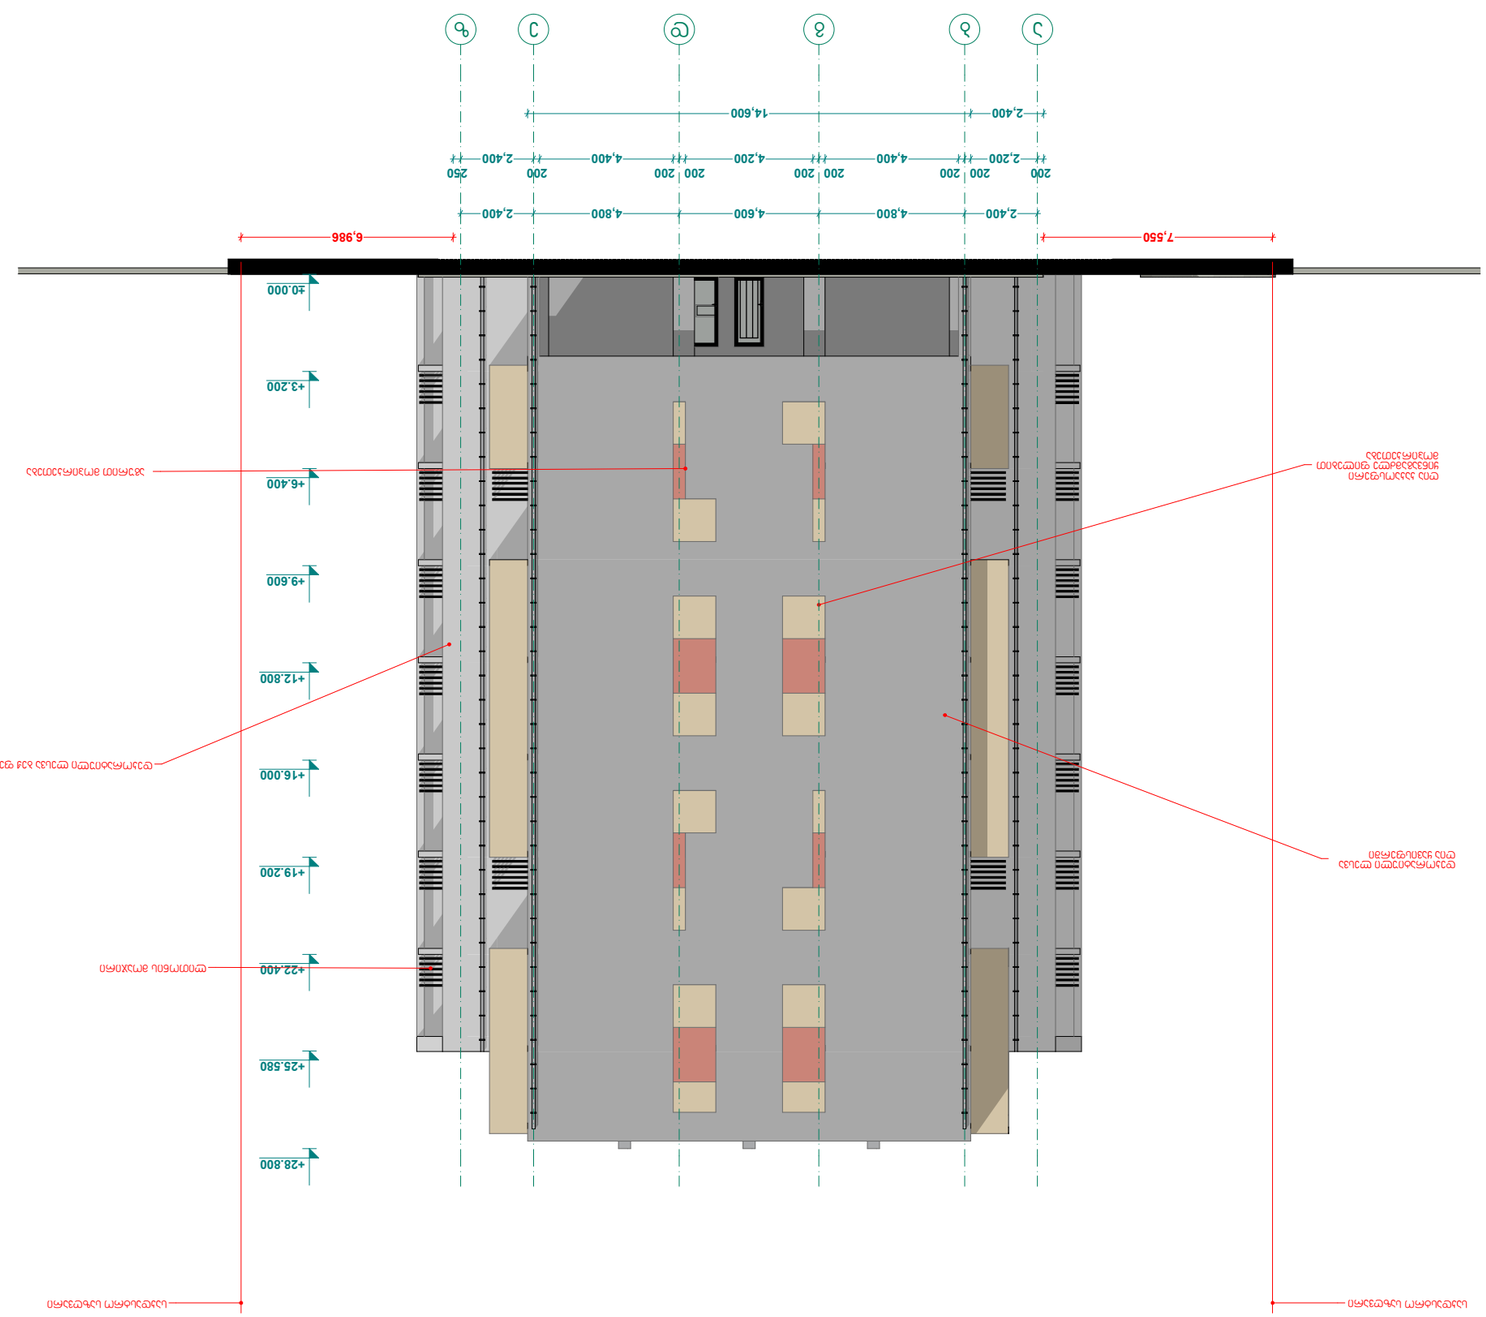
ჯ
ბ
ვ
გ
ბ
ჯ
14,600
2,400
2,200
4,400
4,200
4,600
4,800
2,400
6,986
7,550
200
250
±0.000
+3.200
+6.400
+9.600
+12.800
+16.000
+19.200
+22.400
+25.580
+28.800


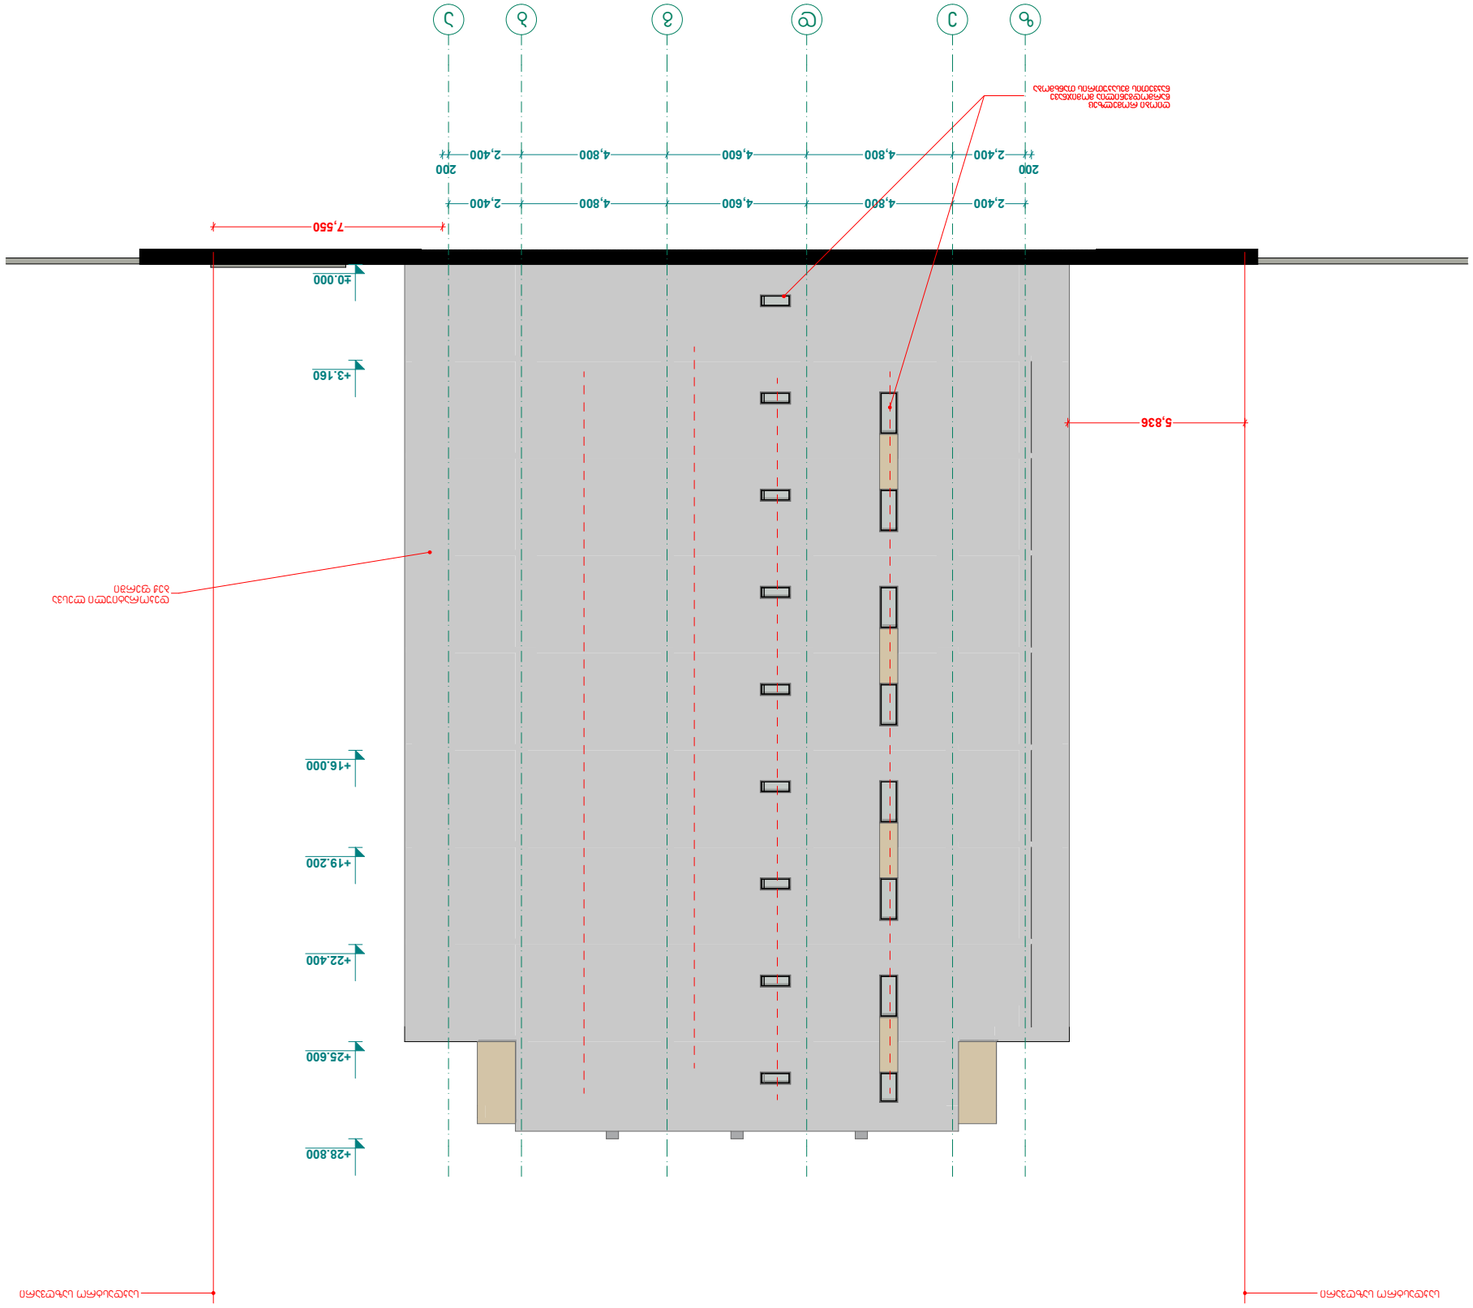













