შენობის მაქსიმალური სიმაღლის განსაზღვრის სქემა

გენგეგმა მ. 1:500

თანამდებობა	გვარი	ხელმოწერა	მრავალბინიანი საცხოვრებელი სახლი ქ. თბილისში ხიზანძარელის ქ. № 1-ში მიწის ს.კ 01.11.12.018.021				
ხელმძღვანელი	ზ. ცინცაძე						
დაამშვავა	ზ. ლოლაშვილი		გენგეგმა მ. 1:500				
			სტუდია	ფურც.	ფურც-ბი	დაკვ. №	პირამიდა
			მ.ა				შ.პ.ს. სტუდია

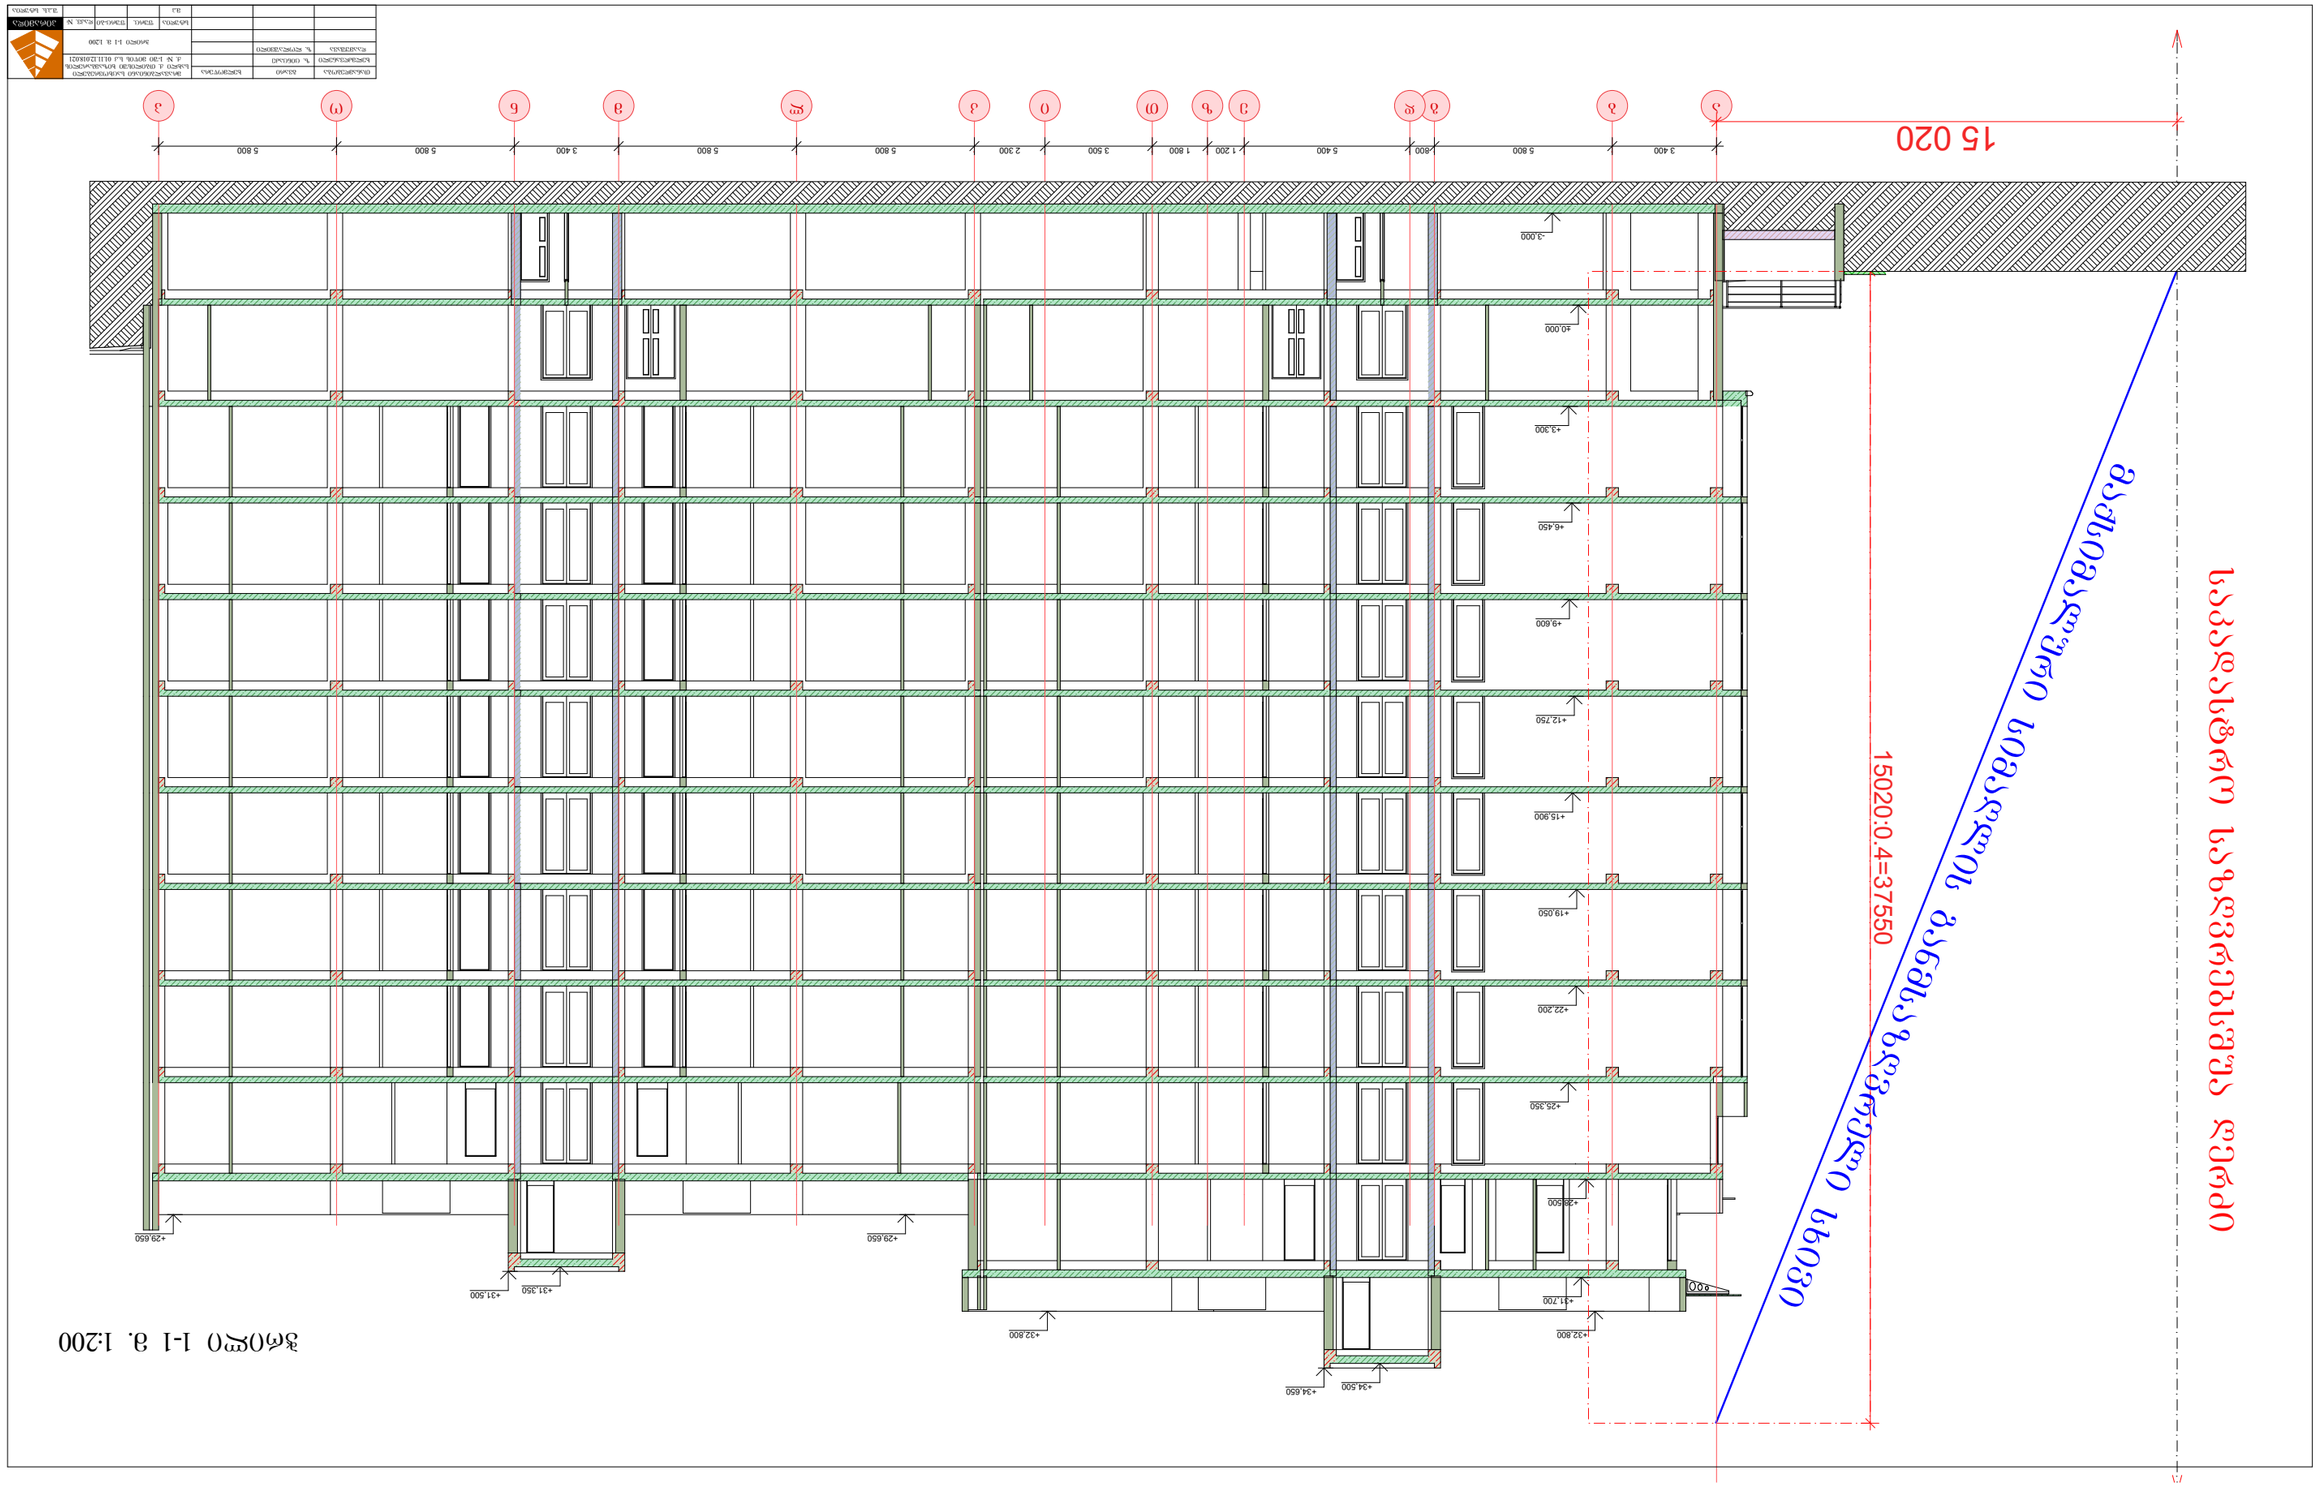
15 020
15020:0.4=37550
სანაპირო ხაზიდან 40 მეტრის დაშორებით
საზღვაო ფასადი
ჯამური 1-1 გ. 1:200
-3.000
+0.000
+3.300
+6.450
+9.600
+12.750
+15.900
+19.050
+22.200
+25.350
+28.500
+31.700
+32.800
+34.500
+34.650
+29.650
+31.350
+31.500
+29.650

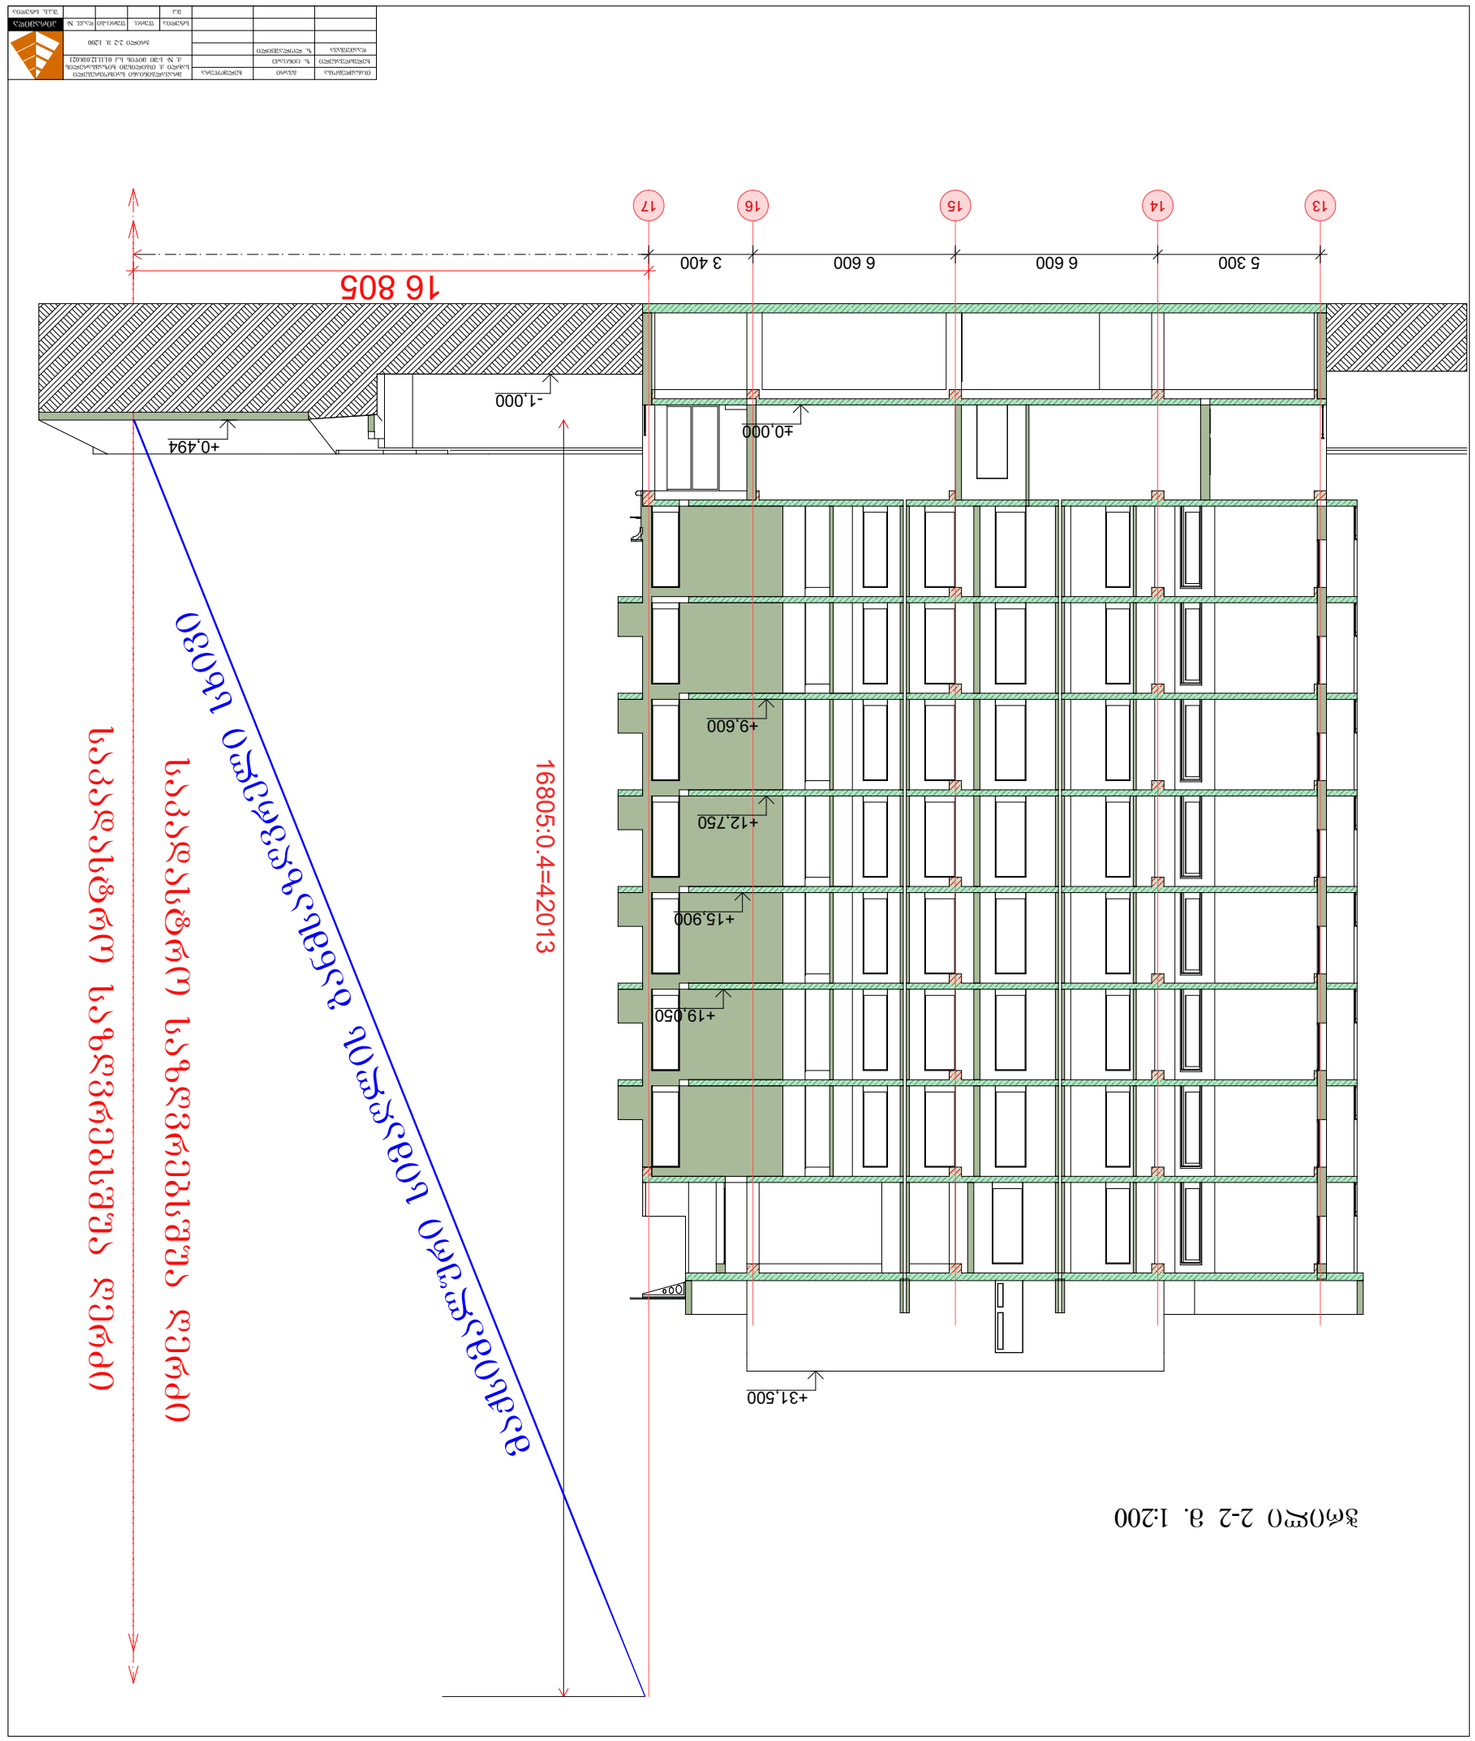

ჭრილი 2-2 მ. 1:200

GSPublisherVersion 0.0.100.100

1

2

3

4

5

6

7

8

9

5 800 5 800 3 400 5 800 5 800 5 800 5 800 3 400

±0,000

+3,300

+9,600

+22,200

+27,000
+26,500

საკადასტრო საზღვრებსშუა ღერძი

მაქსიმალური სიმაღლის განმსაზღვრელი სხივი 14316:0.4=35790
პირამიდა

თანამდებობა
ხელმძღვანელი
დაამუშავა

S

.

p

.

ს. სტუდია

ფურც

-bi dakv.

#
m

.

p

სტუდია

ზ. ცინცაძე

გვარი ხელმოწერა

ფურც

.

ზ. ლოლაშვილი

მრავალბინიანი საცხოვრებელი
სახლი

ქ. თბილისში ხიზამბარელის
q. #

1

-ში მიწის

s

.k 01

.11

.12

.018

.021

ჭრილი

3

-3

m.

1

:200

ჭრილი

3

-3

m.

1

:200