
გენგეგმა

მ 1:500

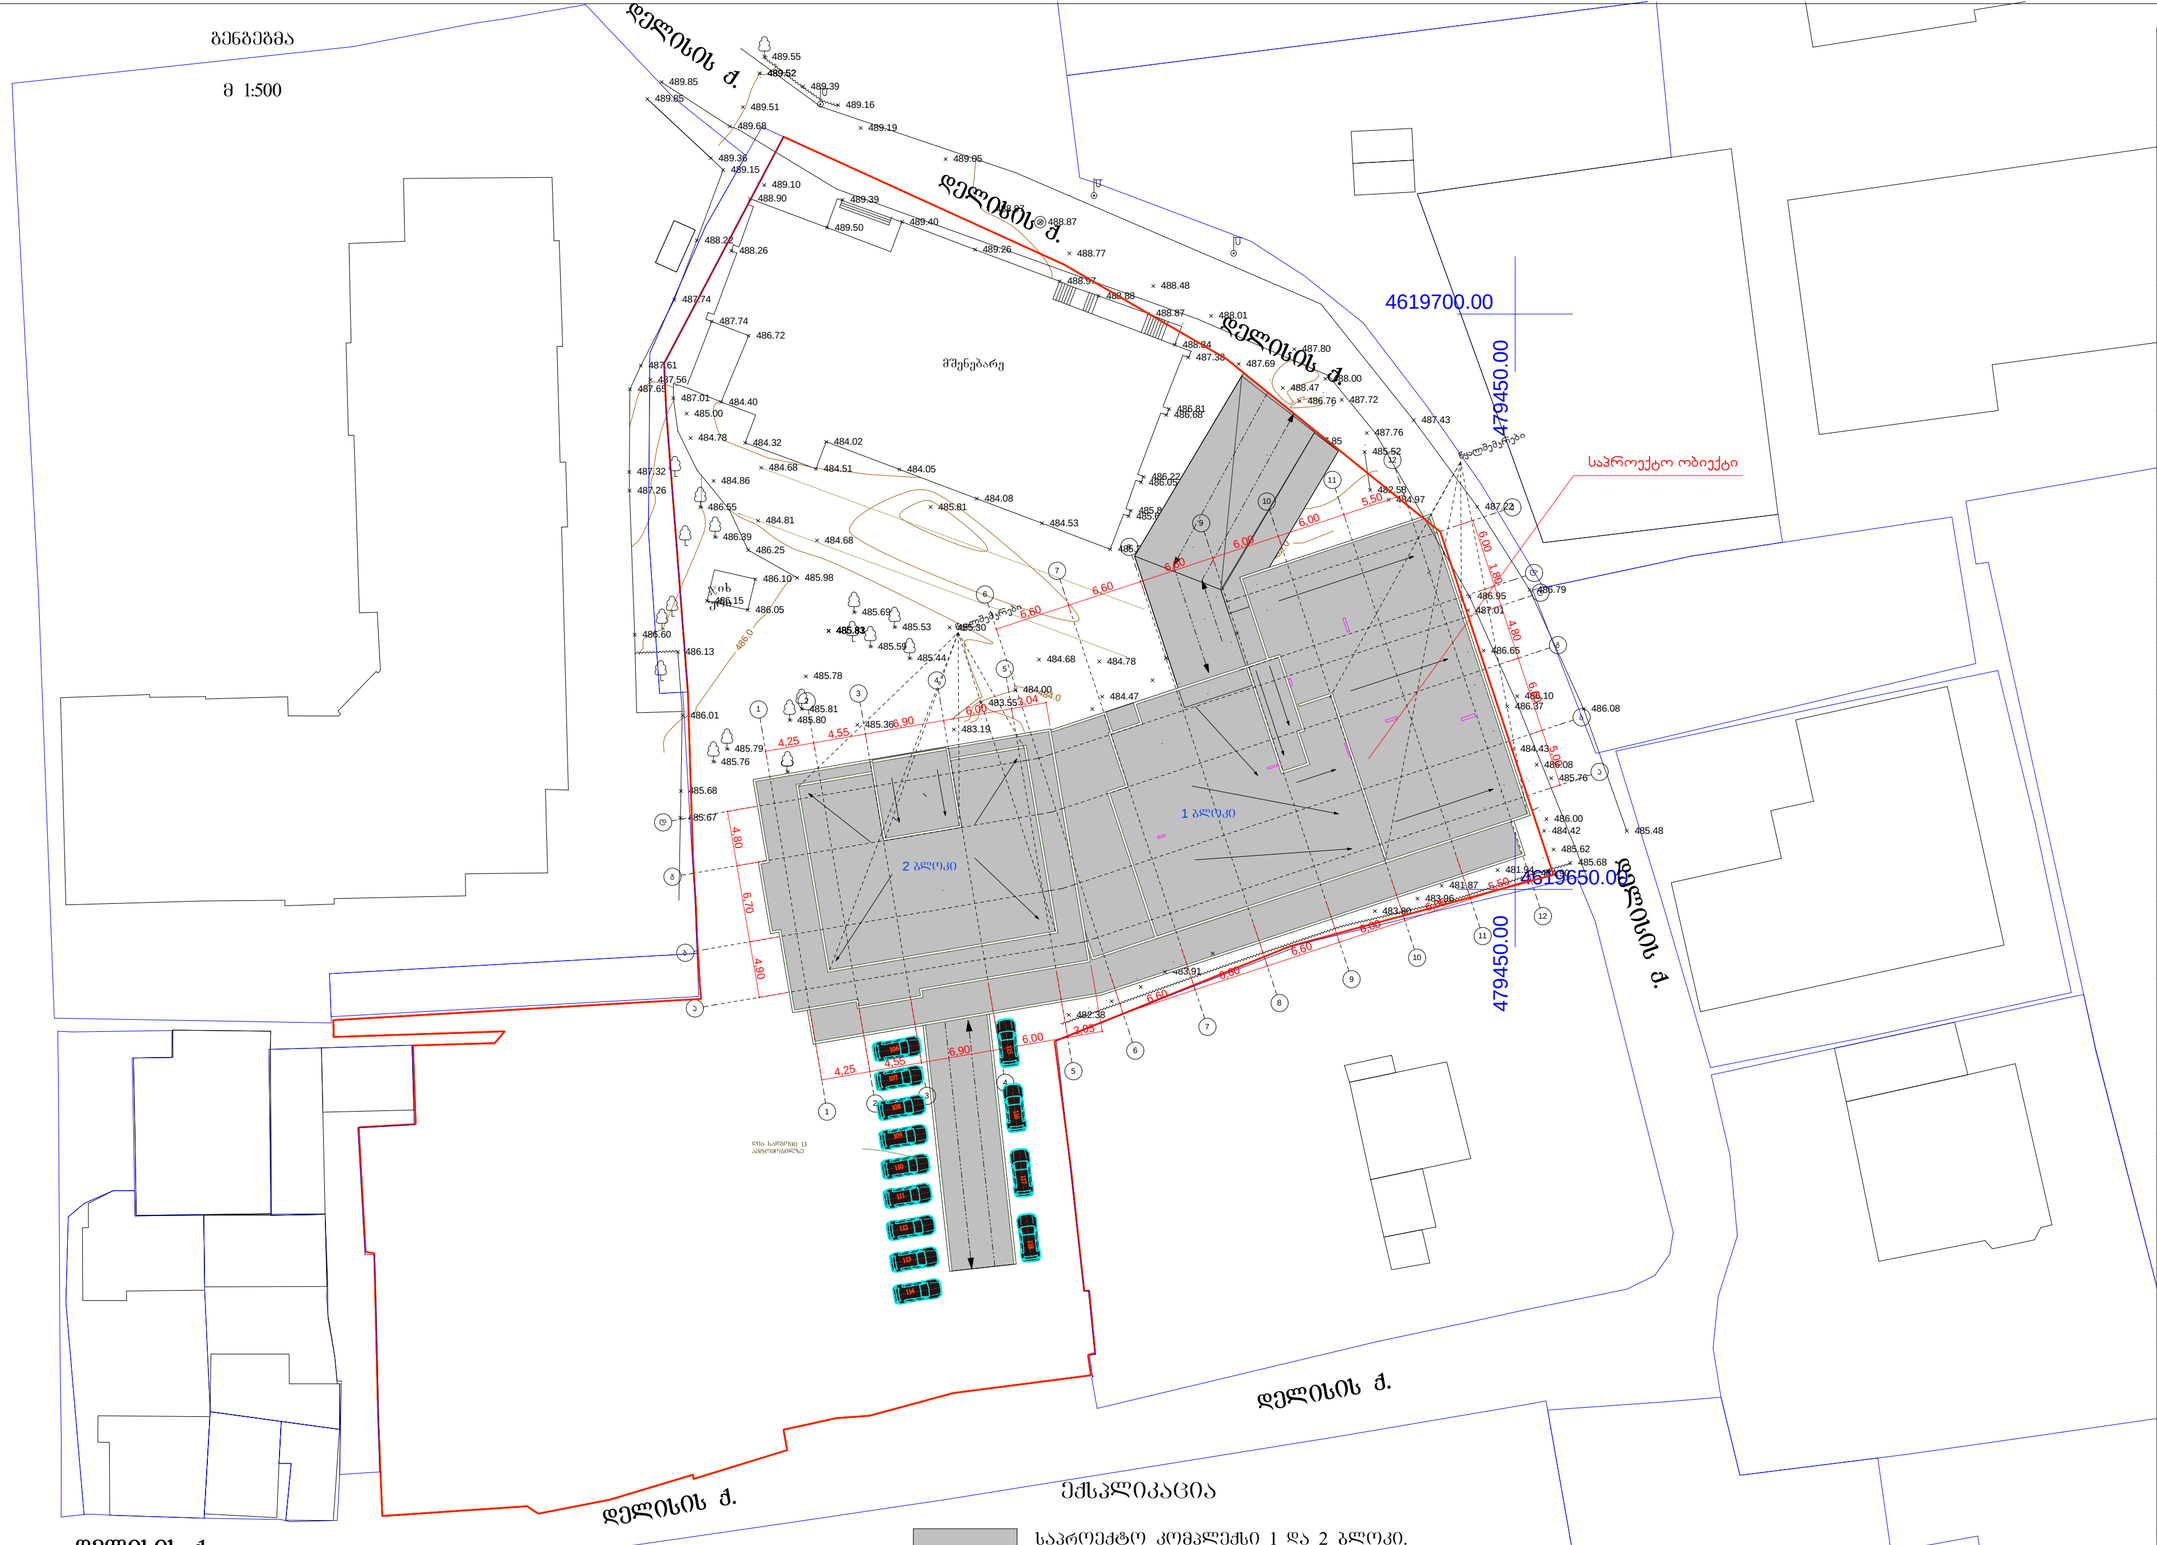

გენგეგმა

0,00 ნიშნულზე

მ 1:500

დირექტორი		
არქიტექტორი		
პროექტორი		
შესრულა		

საპროექტო ობიექტის მისამართი

დამკვეთი

დასაპროექტებელი ობიექტი

ქალაქგეგმარებითი პარამეტრები

ბანაშენიანების კოეფიციენტი	კ1=0,6
ინტენსივობის კოეფიციენტი	კ2=3.7

ტექნიკური მონაცემები

მიწის ნაკვეთის ფართი	6445 მ²

არქიტექტურული ნაწილი

სტადია პროექტი	შეფცელი	ფურ. ა-

საქართველოს

ქ. თბილისის მერია

სსიპ თბილისის არქიტექტურის სამსახური

ქ. თბილისი. დელისის ქუჩა №3 6445 კვ.მ არასასოფლო-სამეურნეო დანიშნულების მიწის ნაკვეთის

გ ე გ მ ა

საფუძველი:


სამსახურის უფროსი

/ა. ბოჭოიძე /.

სიტუაციური სქემა

მ. 1:2000

ქალაქგეგმარების განყოფილება		
განყოფილების უფროსი:		ი. მურღულია
მთავარი სპეციალისტი:		
საინვესტიციო განყოფილება		
განყოფილების უფროსი:		მ. ყანჩაველი
მთავარი სპეციალისტი:		ქ. შანიძე
მიწის ნაკვეთის ფუნქცია და ქალაქმშენებლობითი პირობების პარამეტრები		

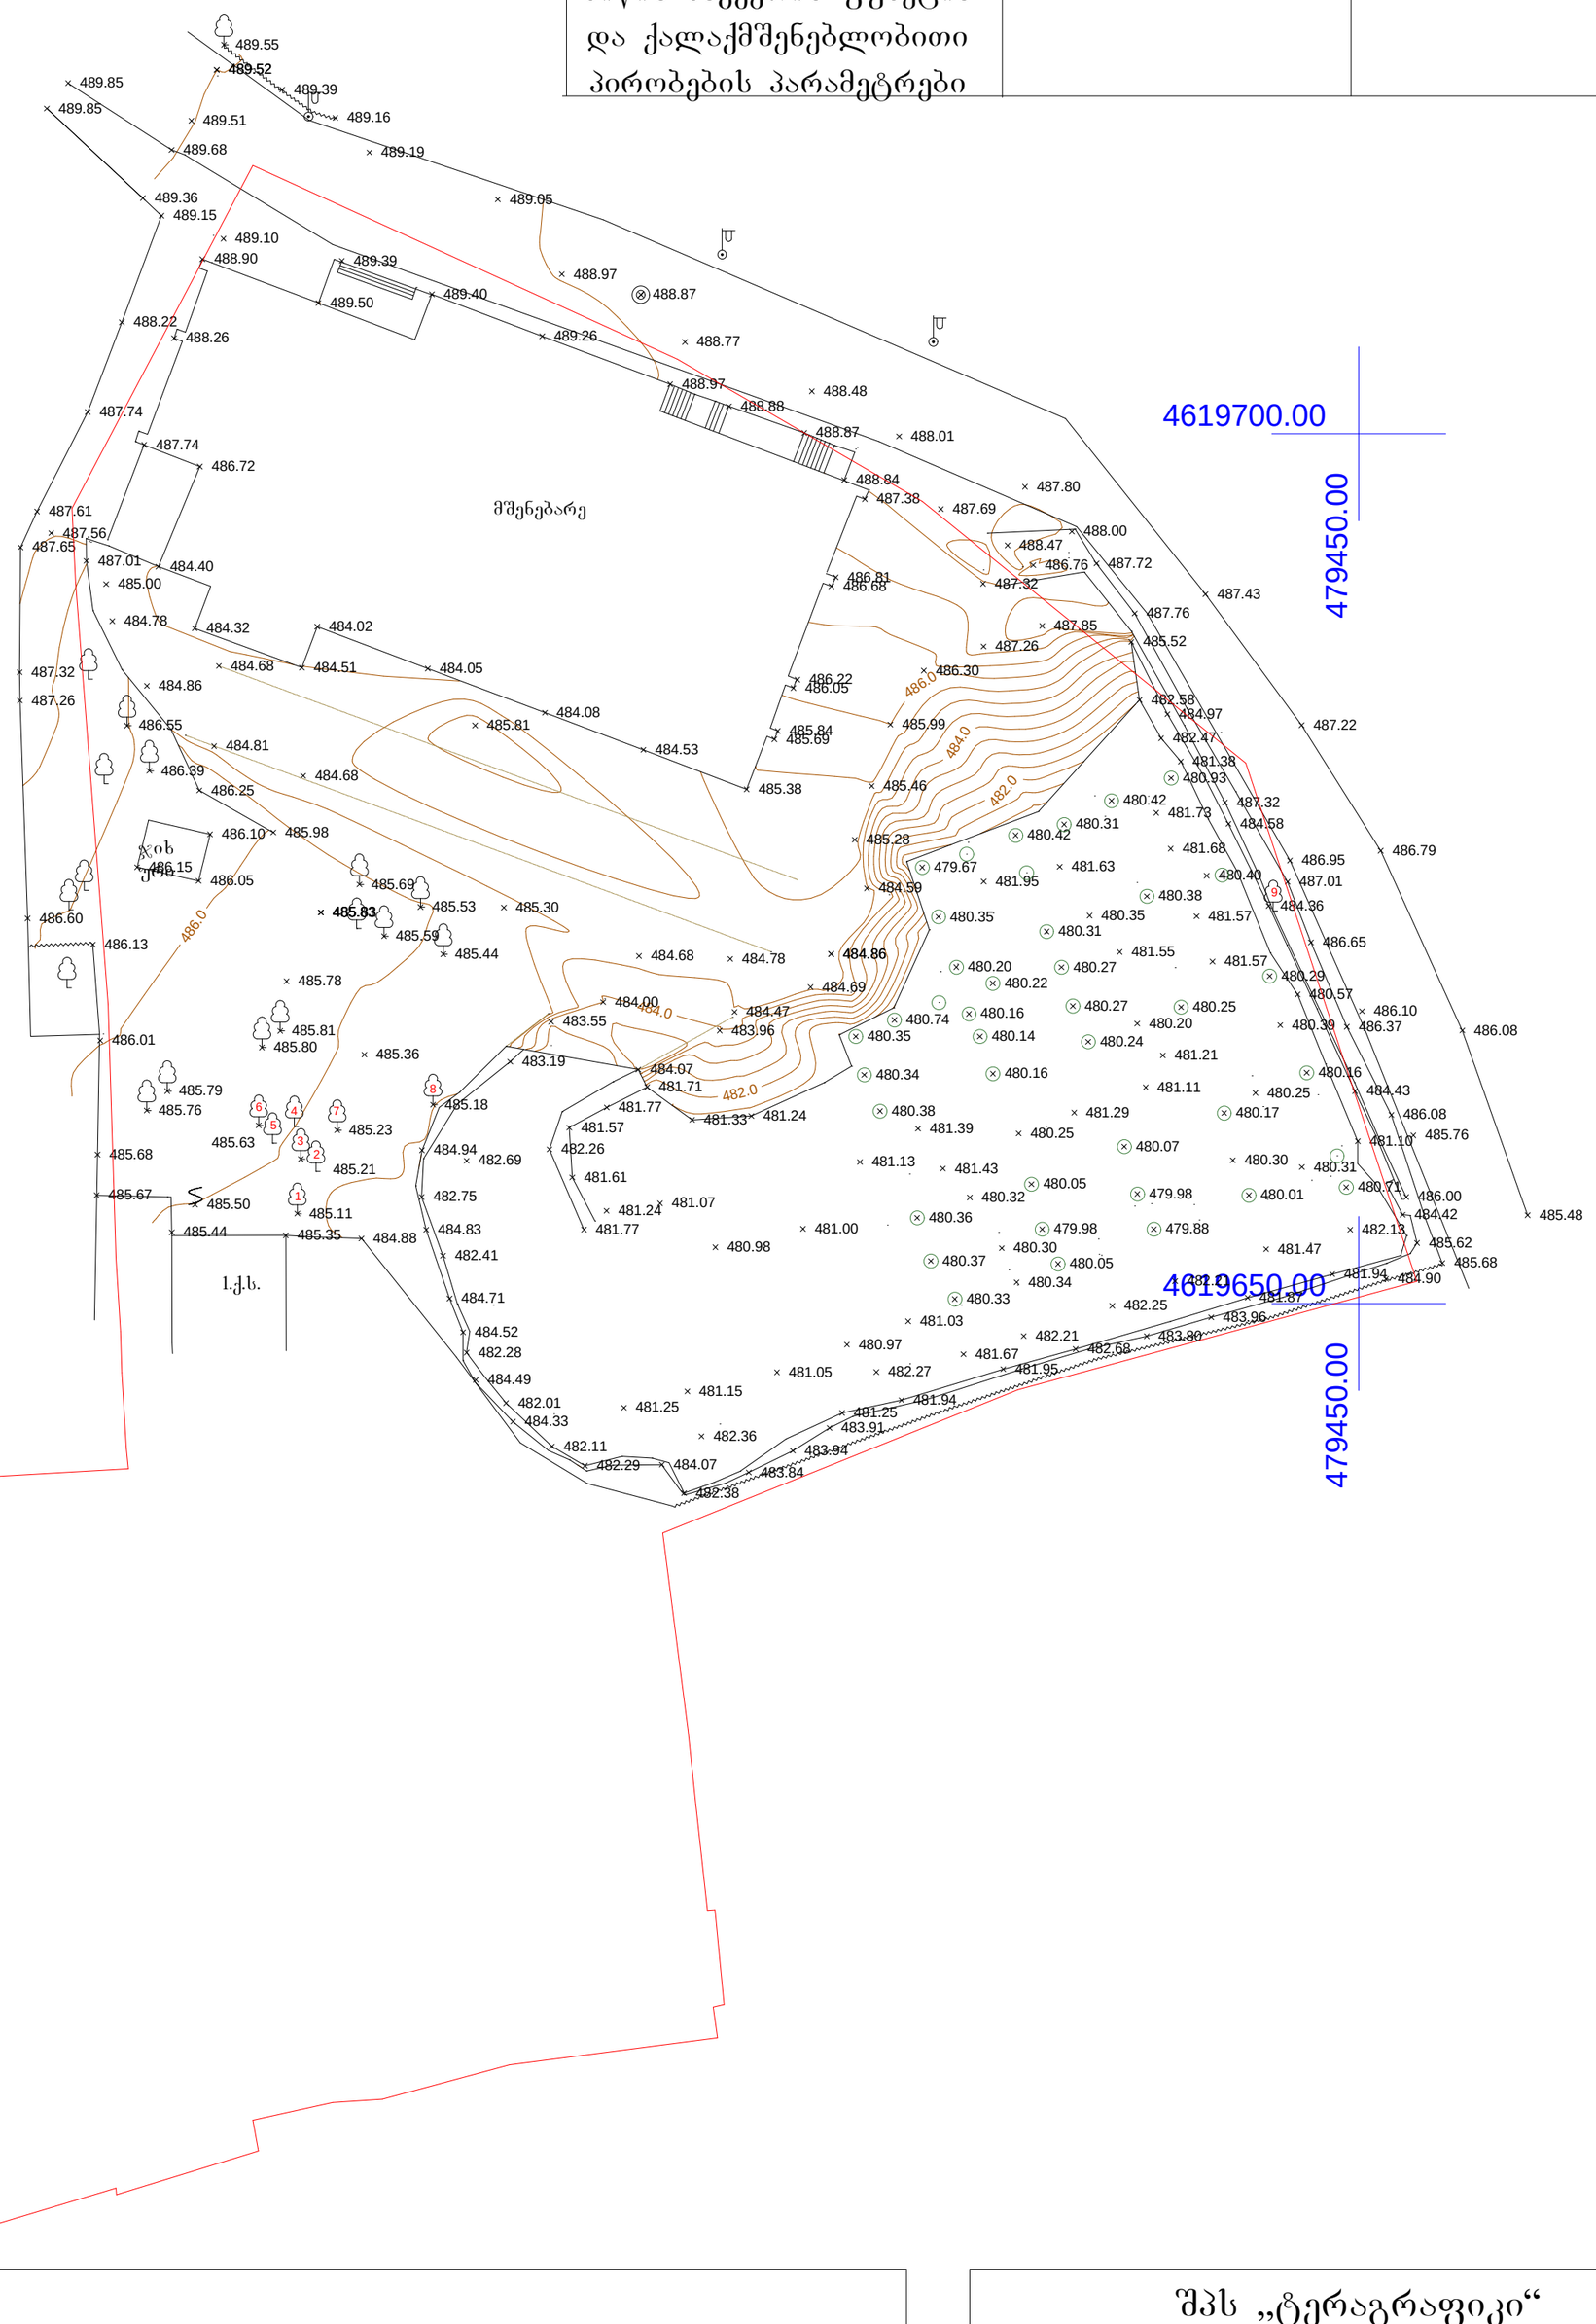

პირობითი აღნიშვნები

q.s.	შენობა	ბეტონის ღობე	ნაკვეთის საზღვარი	ხეები	
	ქვაფენილი	სეტკის ღობე	გარე განათება	კოლონა	
	ბეტონის ფილა	ხის ღობე	ვაზი	UTM- საერთაშორისო	
	რელსი	გზა	სამეთვალყურეო ჭა		

შპს „ტერაგრაფიკი“		
დირექტორი		შ. ფხაკაძე
კომპიუტერული უზრუნველყოფა		ი. თალაკვაძე
შეასრულა		ზ. ჟღენტი
მასშტაბი 1:500		15.11.2012