


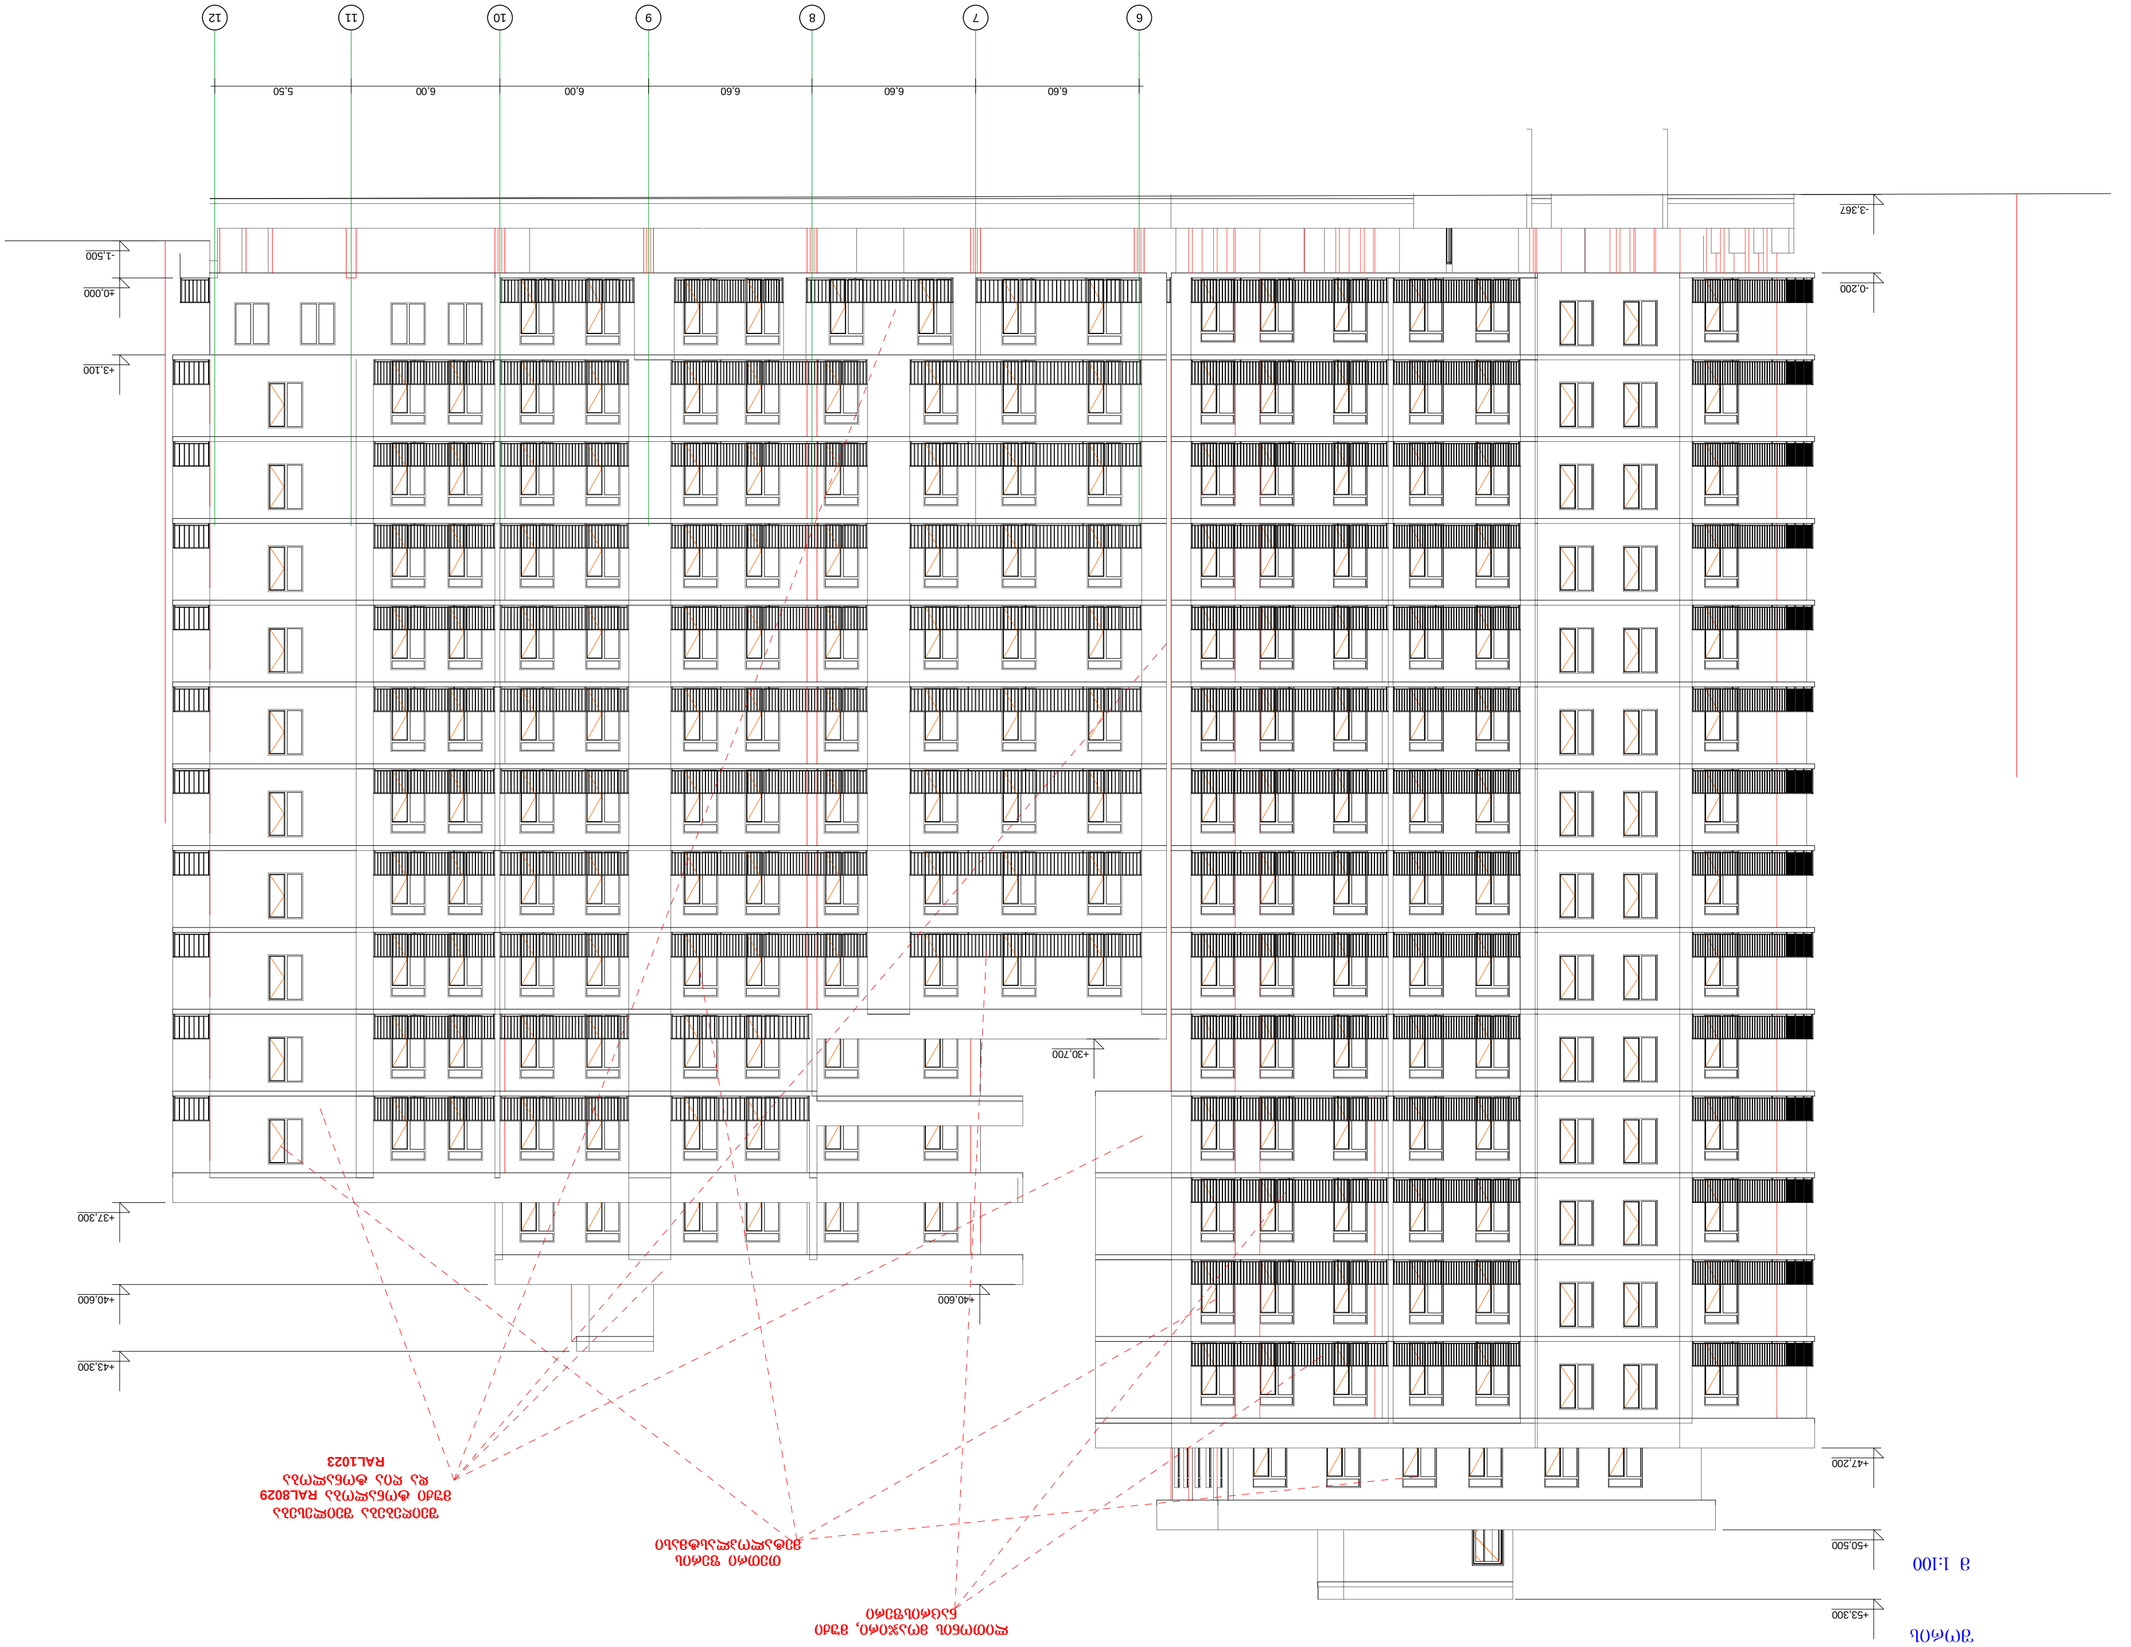










ფასადი 12-1 ღერძებს შორის

მ 1:100



ფასადი 12-1 ღერძებს შორის

მ 1:100

დამკვეთი	გ.ოგოძე
პრო.ავტორი	კ.აბულაძე
შეასრულა	კ.აბულაძე

საპროექტო ობიექტის მისამართი

ქ.თბილისი დელისი ქუჩა № 3

დამკვეთი

" დელისი 3 "

დასაპროექტებელი ობიექტი

მრავალფუნქციური კომპლექსი/შენობა

ქალაქგეგმარებითი პარამეტრები

განაშენიანების კოეფიციენტი	კ1=0,6
ინტენსივობის კოეფიციენტი	კ2=3.7

ტექნიკური მონაცემები

მიწის ნაკვეთის ფართი	6445 მ²

არქიტექტურული ნაწილი

სტადია პროექტი	ფურცელი	გვ. ა-



+3.100

-0.700

-1.833

+37.300

+40.600

+47.200

+50.500

+53.300

+47.700

RAL8029 RAL1023















