გეგმა ნიშნულზე: -6.60

ფორმატი	თარიღი 2018 წ.	შაილის სახელი
A-3	დაკვეთა №	p.l.a

ექსპლიკაცია:

1.	კაბინეტი + სამზარეულო	47.8	მ²
2.	საპირფარეშო	5.1	მ²
3.	საწყობი	849.2	მ²
4.	შახტა ნიშნულზე -6.60	1.9	მ²
5.	შახტა ნიშნულზე -6.60	5.9	მ²

პირობითი ნიშნები:

- ნაკვეთის საზღვარი
- არქიტექტურული ნიშნული
- არქიტექტურული ნიშნული

შენიშვნები:

1. ნახაზზე საპროექტო შენობის ნული შეესაბამება აბსოლიტურ ნიშნულზე 430.06
2. ნახაზზე ზომები მოცემულია სანტიმეტრებში
3. ნახაზის ყველა ცვლილება მშენებლობისას შეთანხმებული უნდა იყოს ავტორთან

დამკვეთი: შ.პ.ს მოდერნი ს/კ 401965806

მისამართი: ქ.თბილისი, ძნის ქ.№35

პროექტის სახელწოდება:

შერეული ტიპი: მაგაზია, საწყობი

თანამდებობა	გვარი	ხელმოწერა	თარიღი
დირექტორი	ლ. დემეტრაშვილი		
მთ.არქიტექტორი	ბ. თევზაძე		
მთ.არქიტექტორი	ლ. დემეტრაშვილი		
მთ.არქიტექტორი	დ. აბჭელიანი		

საპროექტო ლოგო

მისამართი

STUDIO ARCHITECTURE & DESIGN

ქ. თბილისი თამარაშვილის ქ. №13 ბ.108
TEL . 2 55-33-26 599-11-80-40
WWW.lasha_deme@yahoo.com

მასშტაბი	1:100
თარიღი	
layout	

გეგმა ნიშნულზე: -6.60

სტადია	ფურცელი	ფურცლები
პროექტი	ა-04	

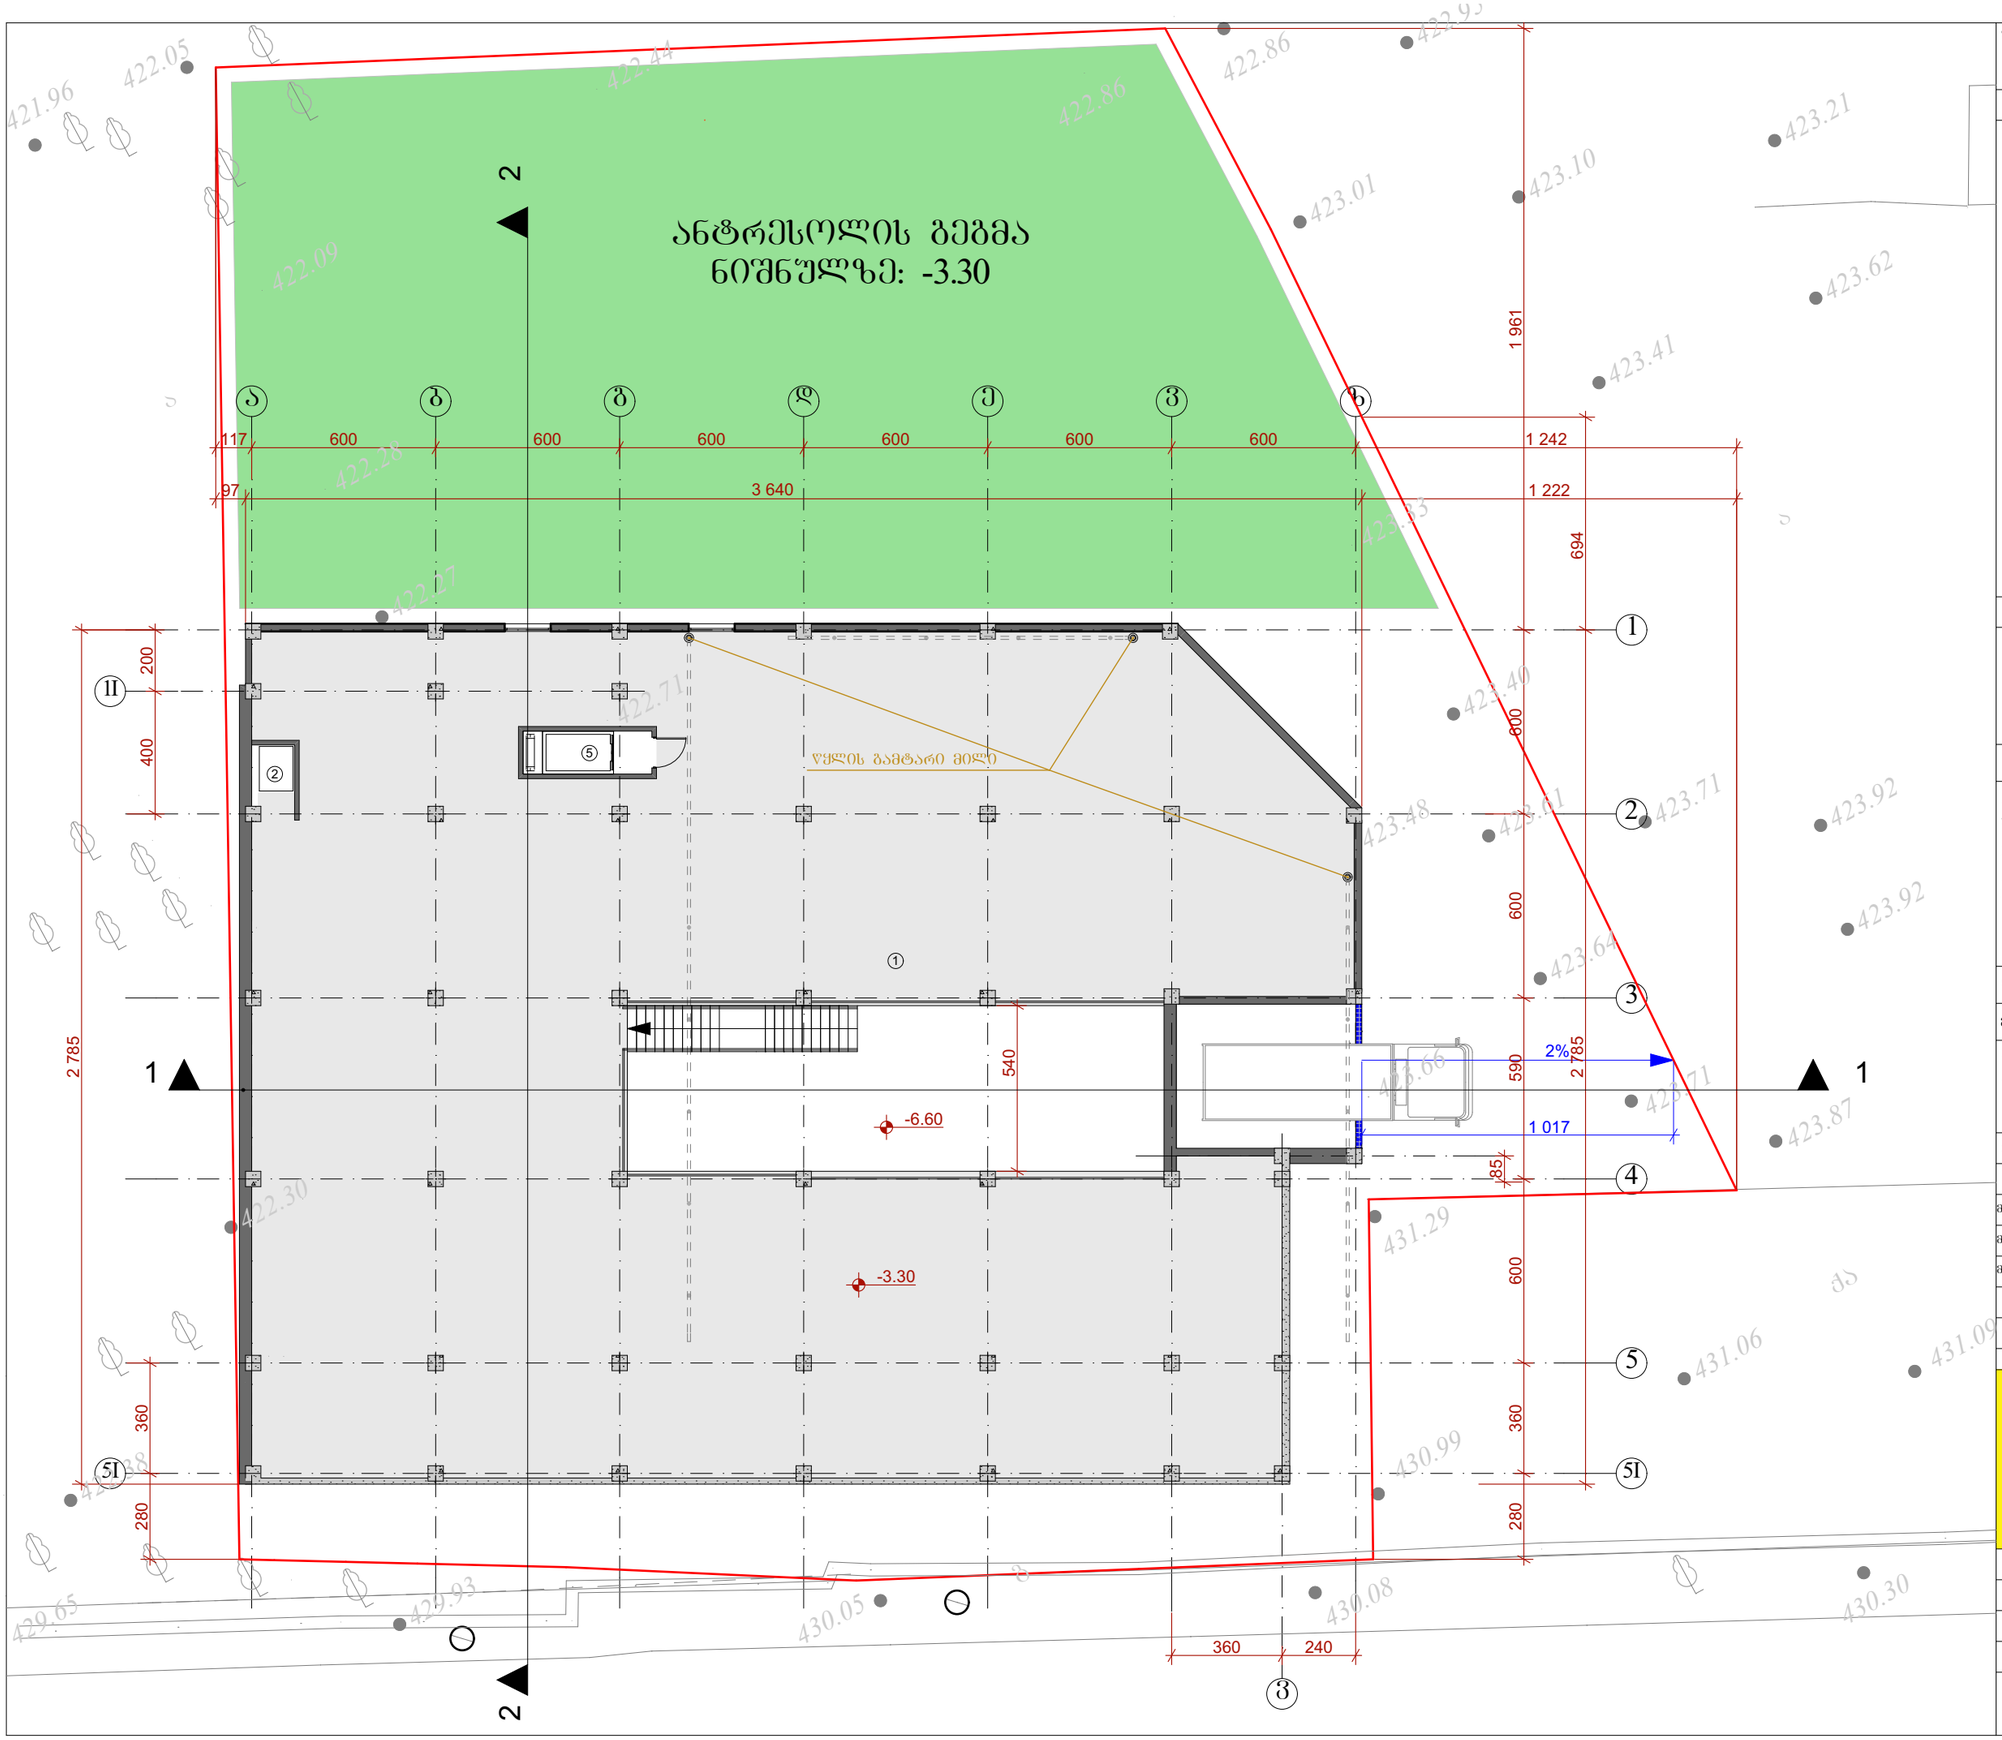

ფორმატი	თბილისი 2018 წ.	შაილის სახელი	
A-3	დაკვეთა №	p.l.a	

ექსპლიკაცია:

1. ანტრესოლი ----- 811.2 მ²
2. შახტა ნიშნულზე -3.30 ---- 1.9 მ²
5. შახტა ნიშნულზე -3.30 ---- 5.9 მ²

პირობითი ნიშნები:

- ნაკვეთის საზღვარი
- არქიტექტურული ნიშნული
- არქიტექტურული ნიშნული

შენიშვნები:

1. ნახაზზე საპროექტო შენობის ნული შეესაბამება აბსოლიტურ ნიშნულს 430.06
2. ნახაზზე ზომები მოცემულია სანტიმეტრებში
3. ნახაზის ყველა ცვლილება მშენებლობისას შეთანხმებული უნდა იყოს ავტორთან

დამკვეთი: შ.პ.ს მოლერი ს/კ 401965806

მისამართი: ქ.თბილისი, ჭნის ქ.№35

პროექტის სახელწოდება:

შერეული ტიპი: მაბაზია, საწყობი

თანამდებობა	გვარი	ხელმოწერა	თარიღი
დირექტორი	ლ. დემეტრაშვილი		
მთ.არქიტექტორი	გ. თევზაძე		
მთ.არქიტექტორი	ლ. დემეტრაშვილი		
მთ.არქიტექტორი	დ. ახვლედიანი		

საპროექტო ლოგო

მისამართი

STUDIO ARCHITECTURE & DESIGN

ქ. თბილისი თამარაშვილის ქ. №13 ბ.108
TEL . 2 55-33-26 599-11-80-40
WWW.lasha_deme@yahoo.com

მასშტაბი	1:100
თარიღი	
layout	

ანტრესოლის გეგმა ნიშნულზე: -3.30

სტადია	ფურცელი	ფურცლები
პროექტი	ა-05	

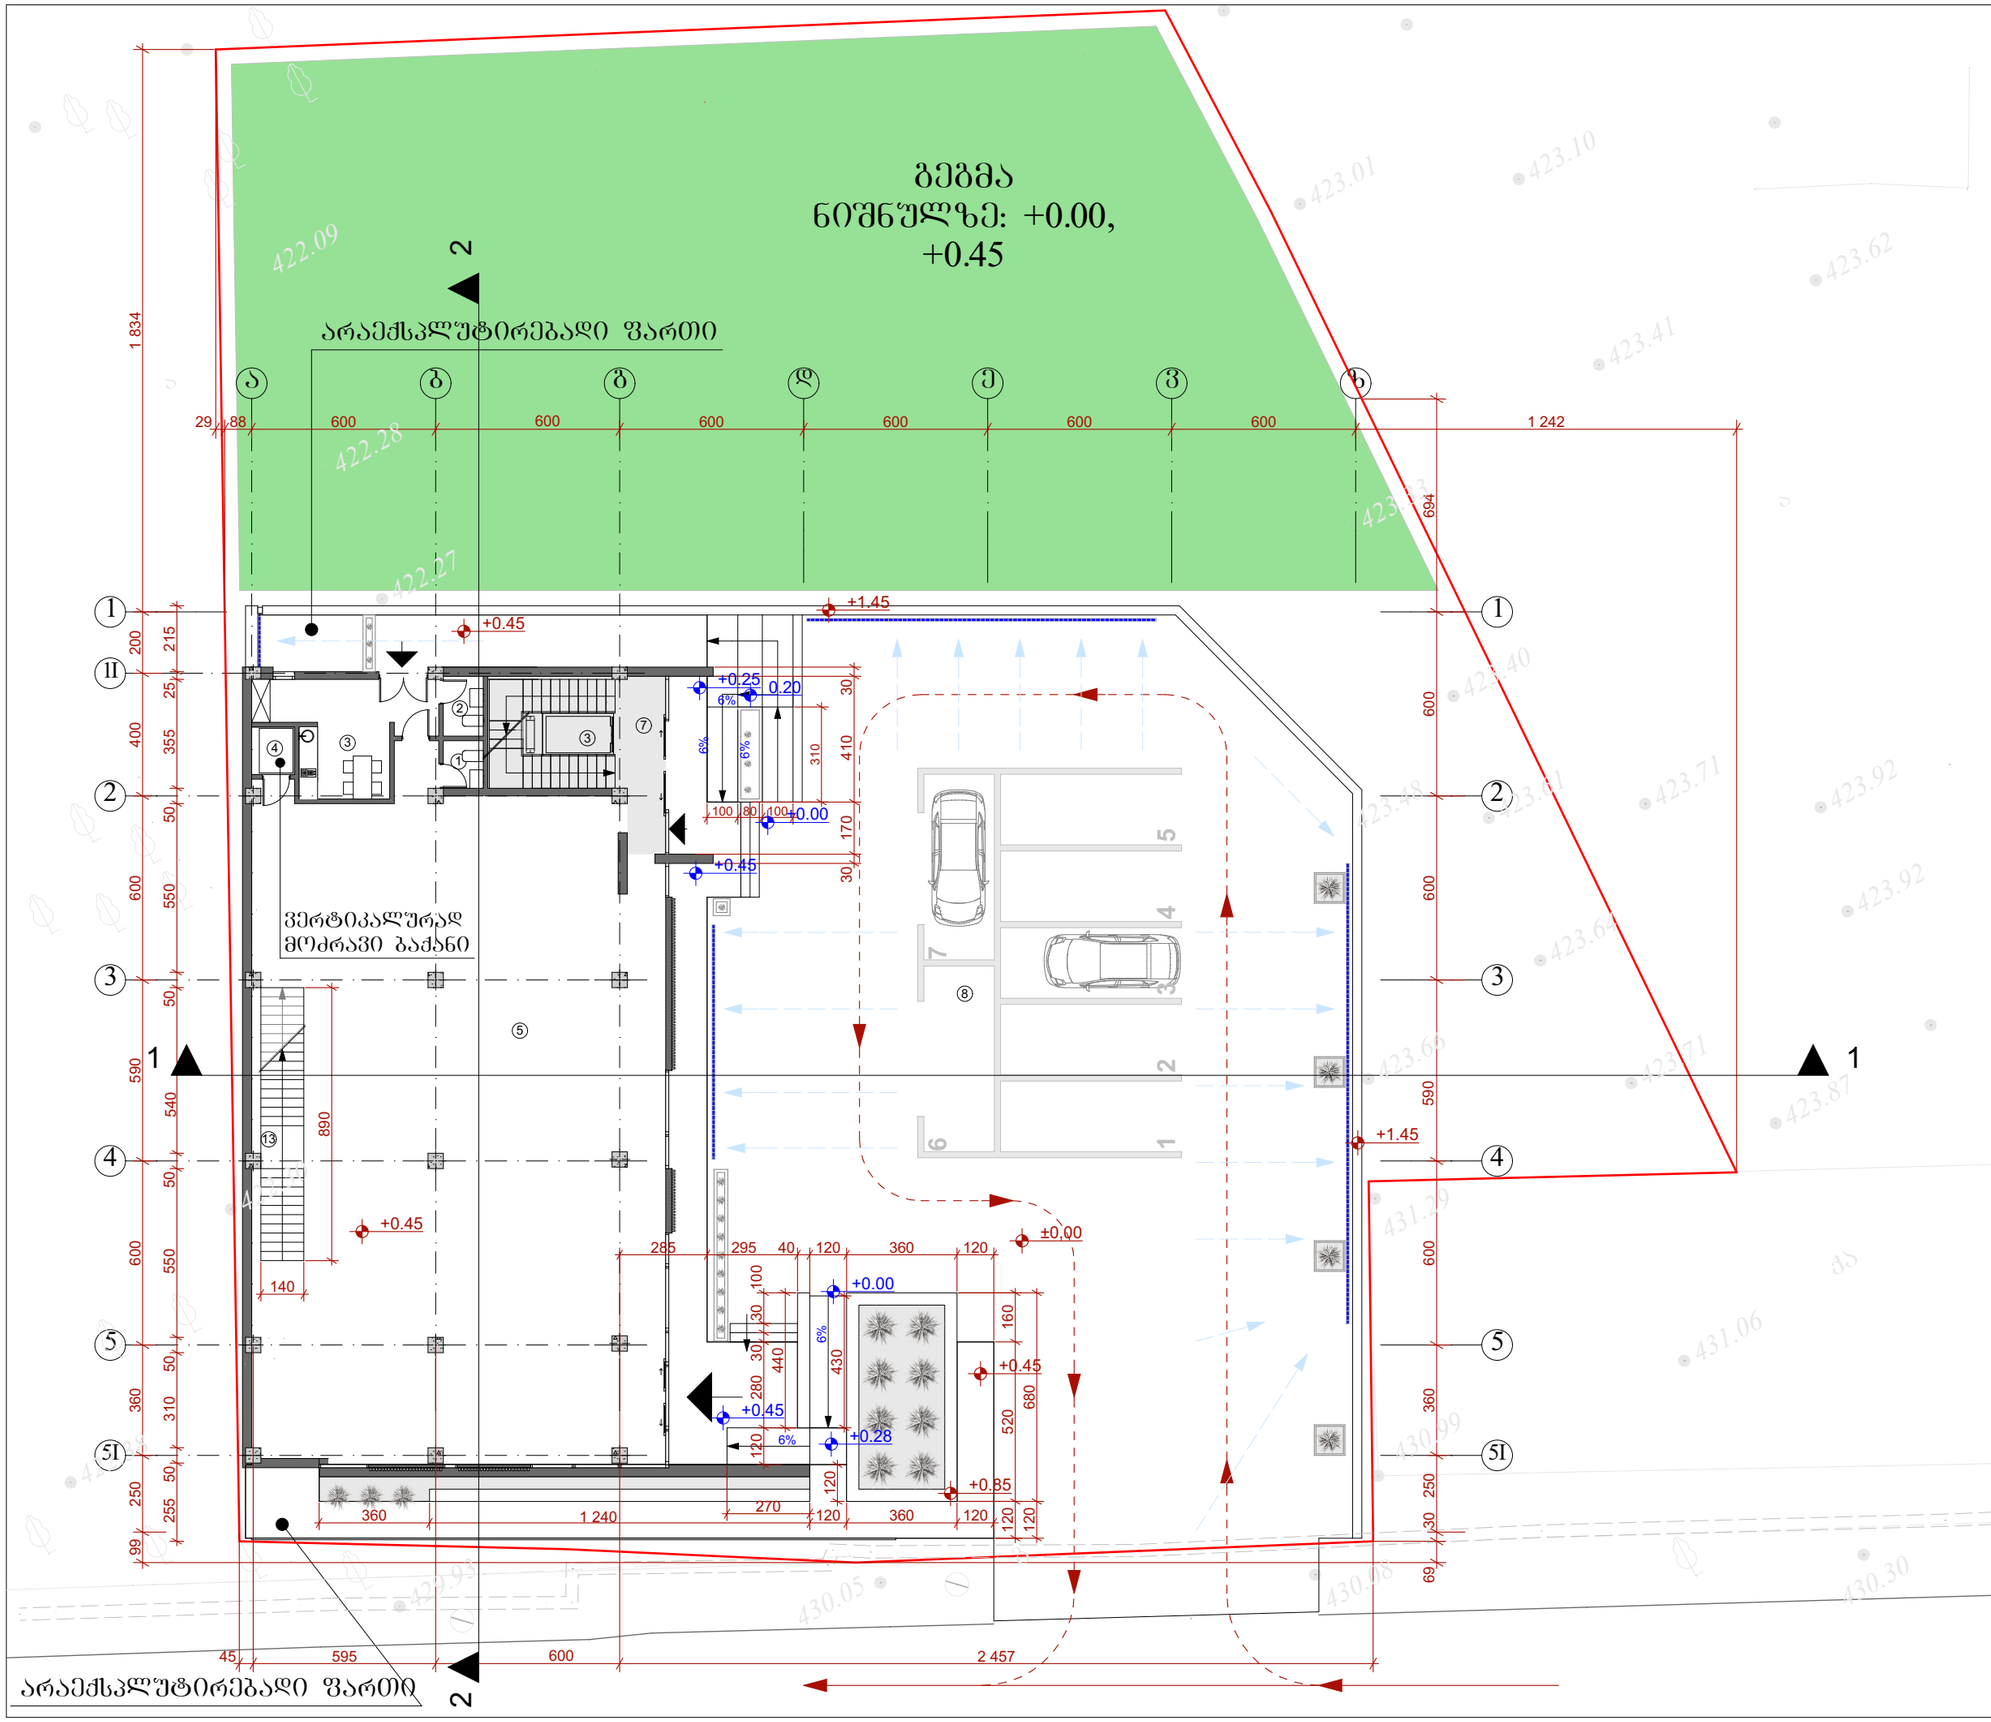

ფორმატი	თბილისი 2018 წ.		შაილის სახელი
A-3	დაკვეთა №		p.l.a

ექსპლიკაცია:

1.	საპირფარეშო	2.1	მ²
2.	საპირფარეშო	2.5	მ²
3.	სამზარეულო	16.9	მ²
4.	შახტა ნიშნულზე +0.45	1.9	მ²
5.	ღარბაზი	291.0	მ²
7.	კიბის უჯრედი	24.0	მ²
8.	პარკინგი	523.1	მ²

პირობითი ნიშნები:

- ნაკვეთის საზღვარი
- არქიტექტურული ნიშნული
- არქიტექტურული ნიშნული

შენიშვნები:

1. ნახაზზე საპროექტო შენობის ნული შეესაბამება აბსოლიტურ ნიშნულს 430.06
2. ნახაზზე ზომები მოცემულია სანტიმეტრებში
3. ნახაზის ყველა ცვლილება მშენებლობისას შეთანხმებული უნდა იყოს ავტორთან

დამკვეთი: შ.პს მოდერნი ს/კ 401965806

მისამართი: ქ.თბილისი, ძნის ქ№35

პროექტის სახელწოდება:

შერეული ტიპი: მაბაზია, საწყობი

თანამდებობა	გვარი	ხელმოწერა	თარიღი
დირექტორი	ლ. დემეტრაშვილი		
მთ.არქიტექტორი	გ. თევზაძე		
მთ.არქიტექტორი	ლ. დემეტრაშვილი		
მთ.არქიტექტორი	დ. ახვლედიანი		

საპროექტო ლოგო

მისამართი

ქ. თბილისი თამარაშვილის
ქ. №13 ბ.108
TEL . 2 55-33-26 599-11-80-40
WWW.lasha_deme@yahoo.com

მასშტაბი	1:100
თარიღი	
layout	

გეგმა ნიშნულზე: +0.00, +0.45

სტადია	შურცელი	შურცლები
პროექტი	ა-06	

II სართ. გეგმა
ნიშნულზე: +4.95

არაექსპლუატირებადი ფართი

ვერტიკალურად მოძრავი ბაქანი

კონდიციონერის აბრეშატი

ფორმატი	თარიღი 2018 წ.	შაილის სახელი
A-3	დაკვეთა №	p.l.a

ექსპლიკაცია:

1.	დარბაზი	255.0	მ²
2.	შახტა ნიშნულზე +4.40	2.2	მ²
3.	კიბის უჯრედი	24.0	მ²
4.	აივანი	5.7	მ²
5.	ვერანდა	57.9	მ²
6.	კაბინეტი + WC	24.7	მ²

პირობითი ნიშნები:

- ნაკვეთის საზღვარი
- არქიტექტურული ნიშნული
- არქიტექტურული ნიშნული

შენიშვნები:

1. ნახაზზე საპროექტო შენობის ნული შეესაბამება აბსოლიტურ ნიშნულს 430.06
2. ნახაზზე ზომები მოცემულია სანტიმეტრებში
3. ნახაზის ყველა ცვლილება მშენებლობისას შეთანხმებული უნდა იყოს ავტორთან

დამკვეთი: შ.პ.ს მოდერნი ს/კ 401965806

მისამართი: ქ.თბილისი, ძნის ქ.№35

პროექტის სახელწოდება:

შერეული ტიპი: მაბაზია, საწყობი

თანამდებობა	გვარი	ხელმოწერა	თარიღი
დირექტორი	ლ. დემეტრაშვილი		
მთ.არქიტექტორი	გ. თევზაძე		
მთ.არქიტექტორი	ლ. დემეტრაშვილი		
მთ.არქიტექტორი	დ. ახვლედიანი		

საპროექტო ლოგო

მისამართი

ქ. თბილისი თამარაშვილის ქ. №13 ბ.108
TEL . 2 55-33-26 599-11-80-40
WWW.lasha_deme@yahoo.com

მასშტაბი	1:100
თარიღი	
layout	

II სართ. გეგმა ნიშნულზე: +4.95

სტადია	ფურცელი	ფურცლები
პროექტი	ა-07	

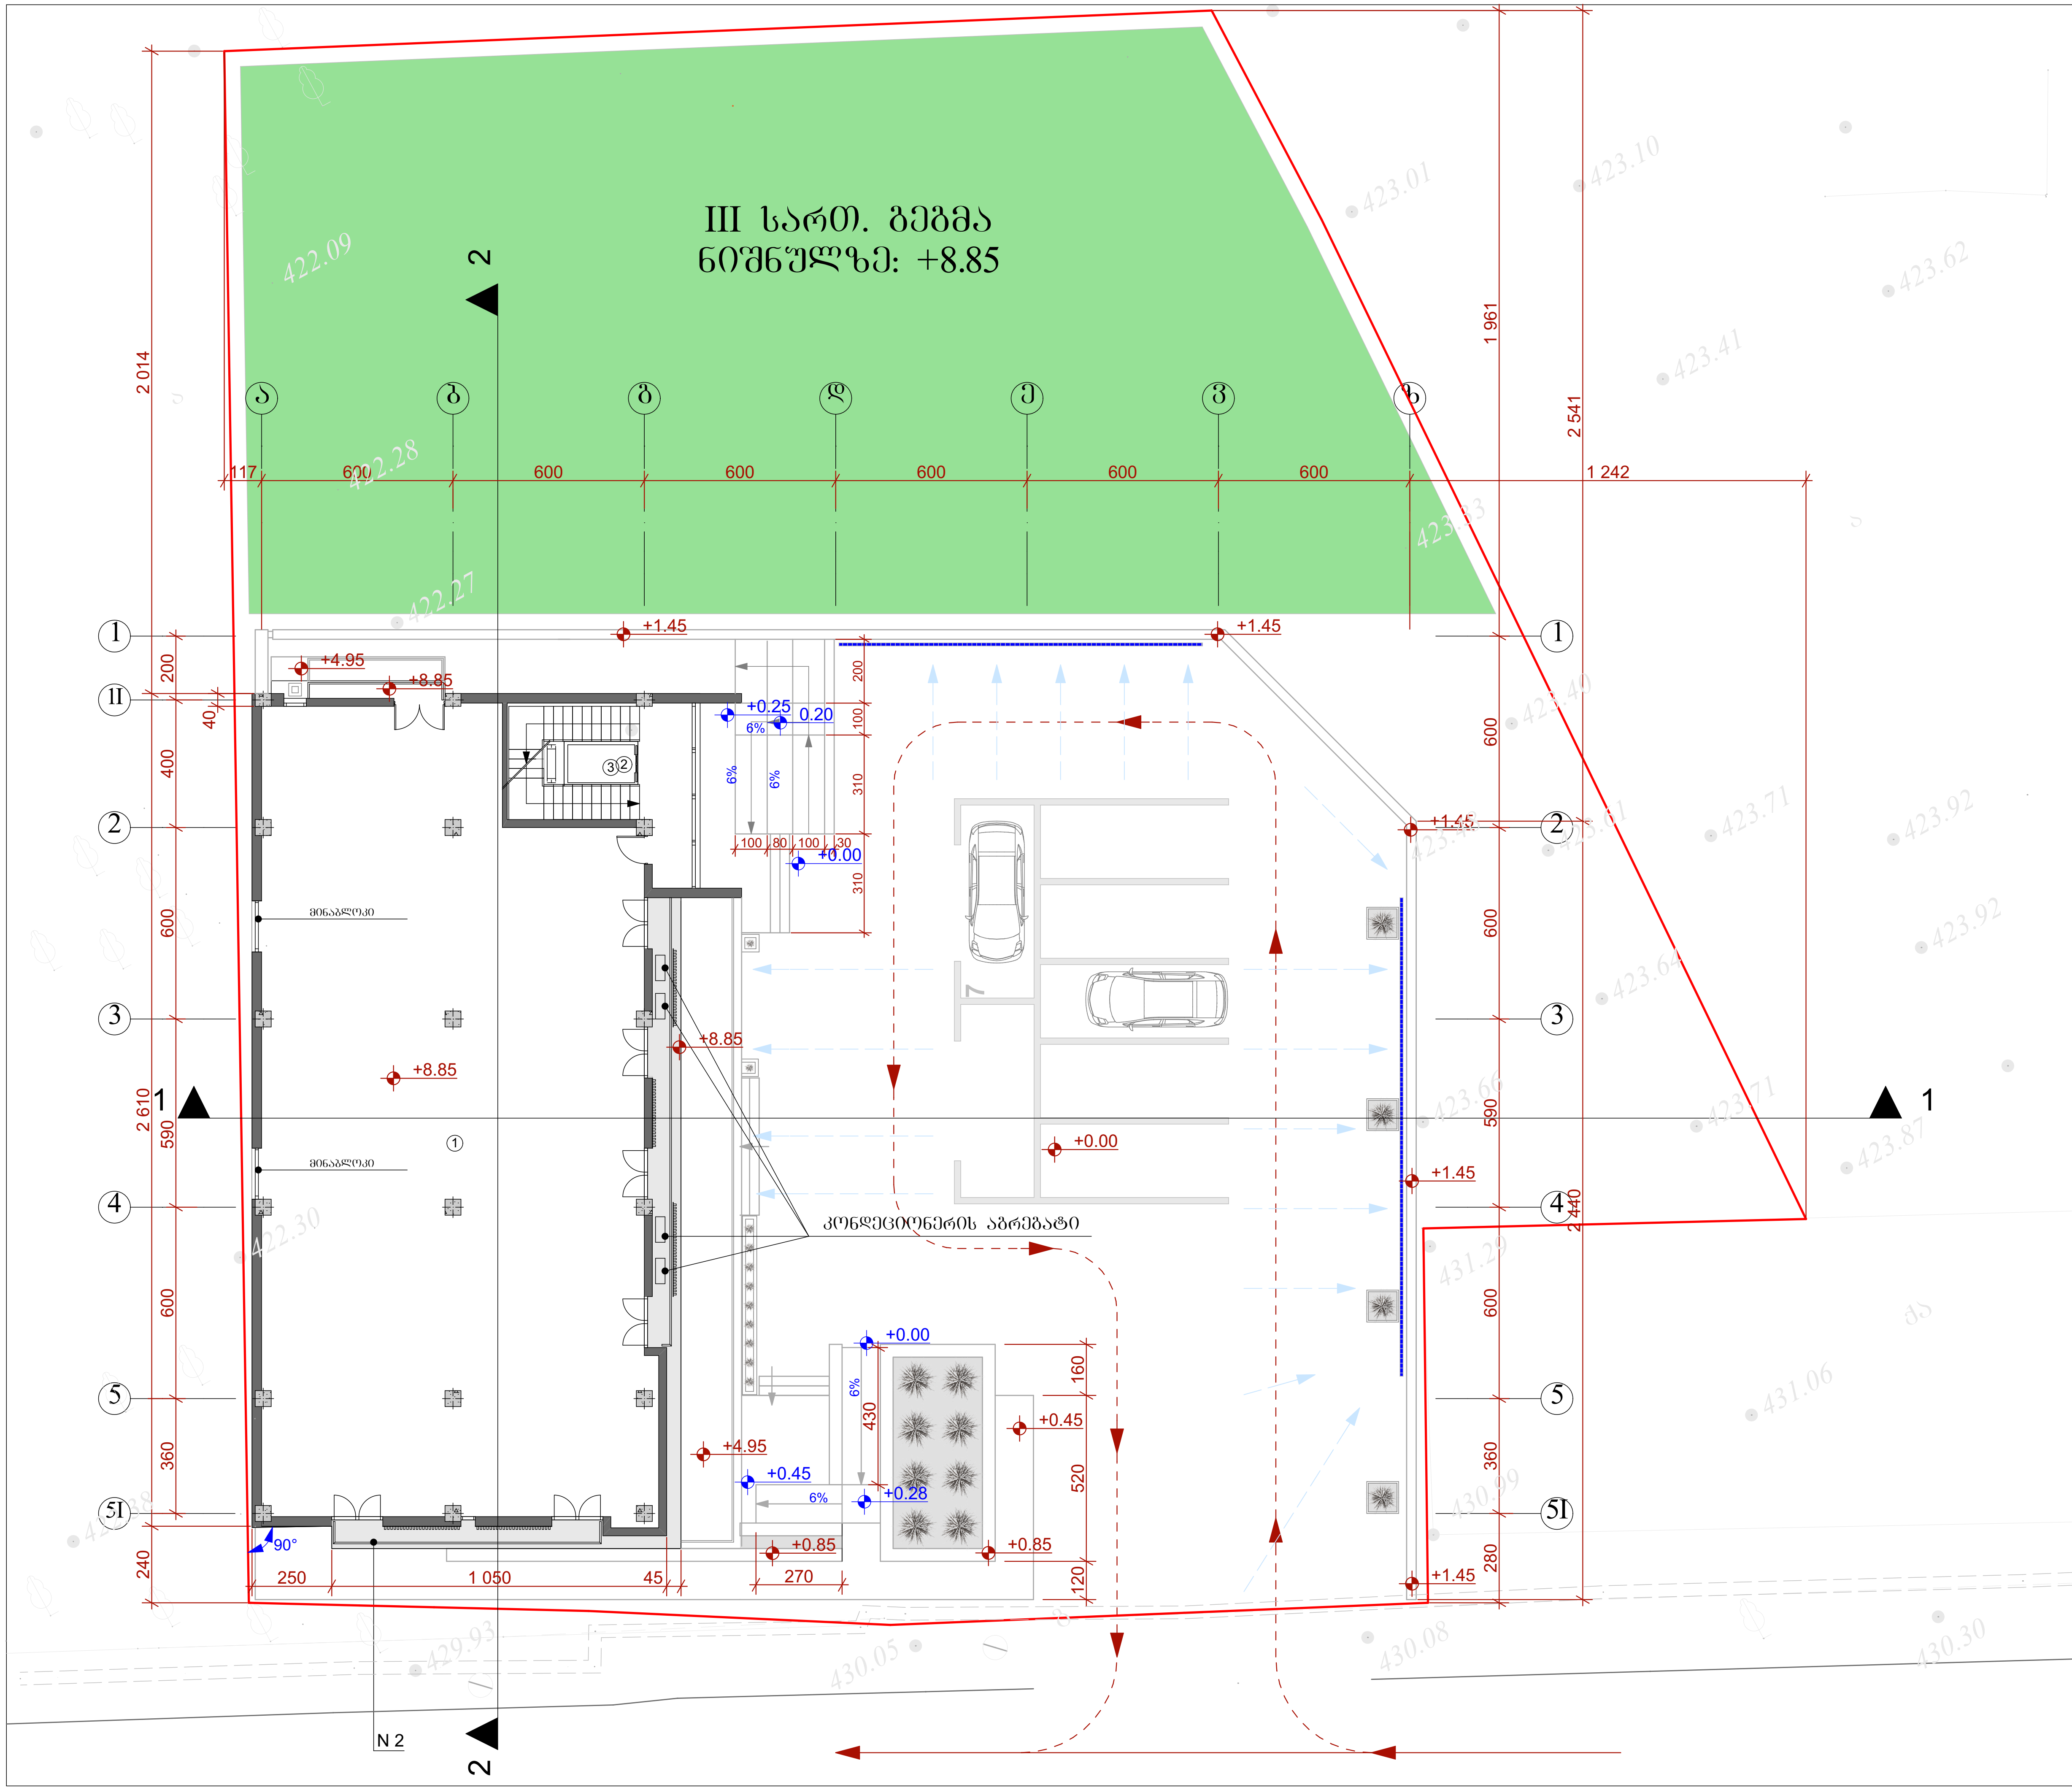

ფორმატი	თბილისი 2018 წ.	ფაილის სახელი
A-3	დაკვეთა №	p.l.a

ექსპლიკაცია:

1. დარბაზი ------- 289.5 მ²
2. კიბის უჯრედი ------ 24.0 მ²

პირობითი ნიშნები:

— ნაკვეთის საზღვარი
— არქიტექტურული ნიშნული
— არქიტექტურული ნიშნული

შენიშვნები:

1. ნახაზზე საპროექტო შენობის ნული შეესაბამება აბსოლიტურ ნიშნულზე 430.06
2. ნახაზზე ზომები მოცემულია სანტიმეტრებში
3. ნახაზის ყველა ცვლილება მშენებლობისას შეთანხმებული უნდა იყოს ავტორთან

დამკვეთი: შ.პ.ს მოდერნი ს/კ 401965806

მისამართი: ქ.თბილისი, ქსნის ქ.№35

პროექტის სახელწოდება:

შერეული ტიპი: მაგაზია, საწყობი

თანამდებობა	გვარი	ხელმოწერა	თარიღი
დირექტორი	ლ. დემეტრაშვილი		
მთ.არქიტექტორი	გ. თევზაძე		
მთ.არქიტექტორი	ლ. დემეტრაშვილი		
მთ.არქიტექტორი	დ. ახვლედიანი		

საპროექტო ლოგო

მისამართი

ქ. თბილისი თამარაშვილის ქ. №13 ბ.108
TEL . 2 55-33-26 599-11-80-40
WWW.lasha_deme@yahoo.com

მასშტაბი	1:100
თარიღი	
layout	

III სართ. გეგმა ნიშნულზე: +8.85

სტადია	ფურცელი	ფურცლები
პროექტი	ა-08	

IV სართ. გეგმა
ნიშნულზე: +12.15

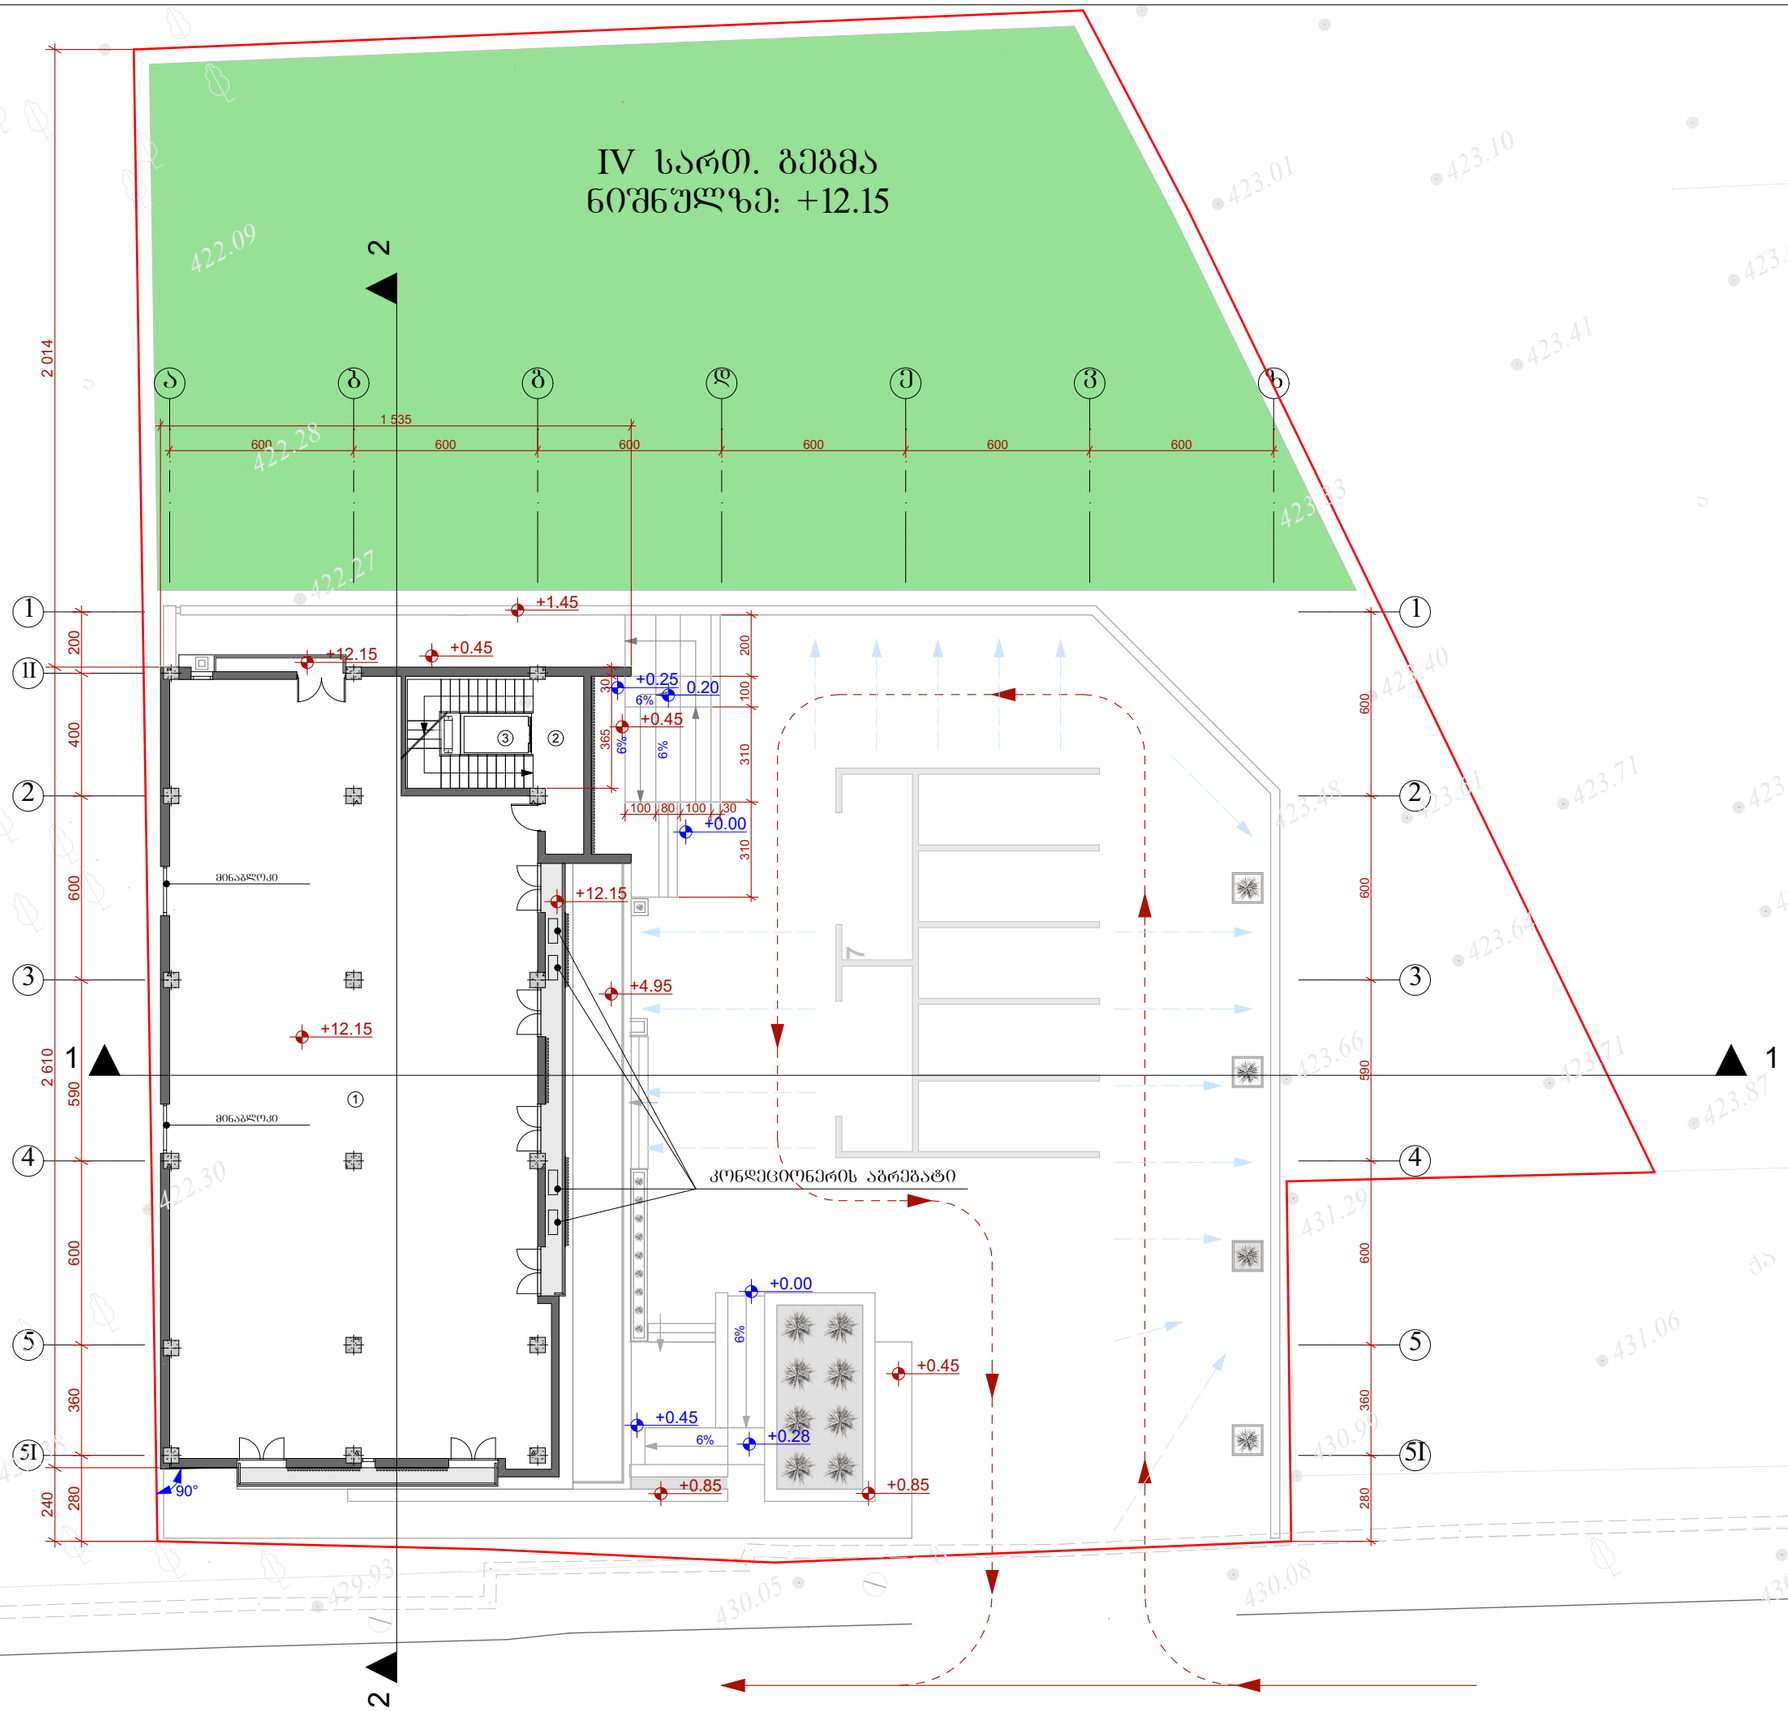

ფორმატი A-3	თბილისი 2018 წ.	შაილის სახელი p.l.a
	დაკვეთა №	

ექსპლიკაცია:

1. დარბაზი ------ 289.5 მ²
2. კიბის უჯრედი ----- 24.0 მ²

პირობითი ნიშნები:

- ნაკვეთის საზღვარი
- არქიტექტურული ნიშნული
- არქიტექტურული ნიშნული

შენიშვნები:

1. ნახაზზე საპროექტო შენობის ნული შეესაბამება აბსოლიტურ ნიშნულს 430.06
2. ნახაზზე ზომები მოცემულია სანტიმეტრებში
3. ნახაზის ცვლილება შეუძლებლობისას შეთანხმებული უნდა იყოს ავტორთან

დამკვეთი: შ.პს მოდერნი ს/კ 401965806

მისამართი: ქ.თბილისი, ძნის ქ.№35

პროექტის სახელწოდება:

შერეული ტიპი: მაბაზია, საწყობი

თანამდებობა	გვარი	ხელმოწერა	თარიღი
დირექტორი	ლ. დემეტრაშვილი		
მთ.არქიტექტორი	ბ. თევზაძე		
მთ.არქიტექტორი	ლ. დემეტრაშვილი		
მთ.არქიტექტორი	დ. ახვლედიანი		

საპროექტო ლოგო

მისამართი

ქ. თბილისი მაჭარაშვილის ქ. №13 ბ.108
TEL . 2 55-33-26 599-11-80-40
WWW.lasha_deme@yahoo.com

მასშტაბი	1:100
თარიღი	
layout	

IV სართ. გეგმა ნიშნულზე: +12.15

სტადია	ფურცელი	ფურცლები
პროექტი	ა-09	

IV სართ. გეგმა
ნიშნულზე: +15.55

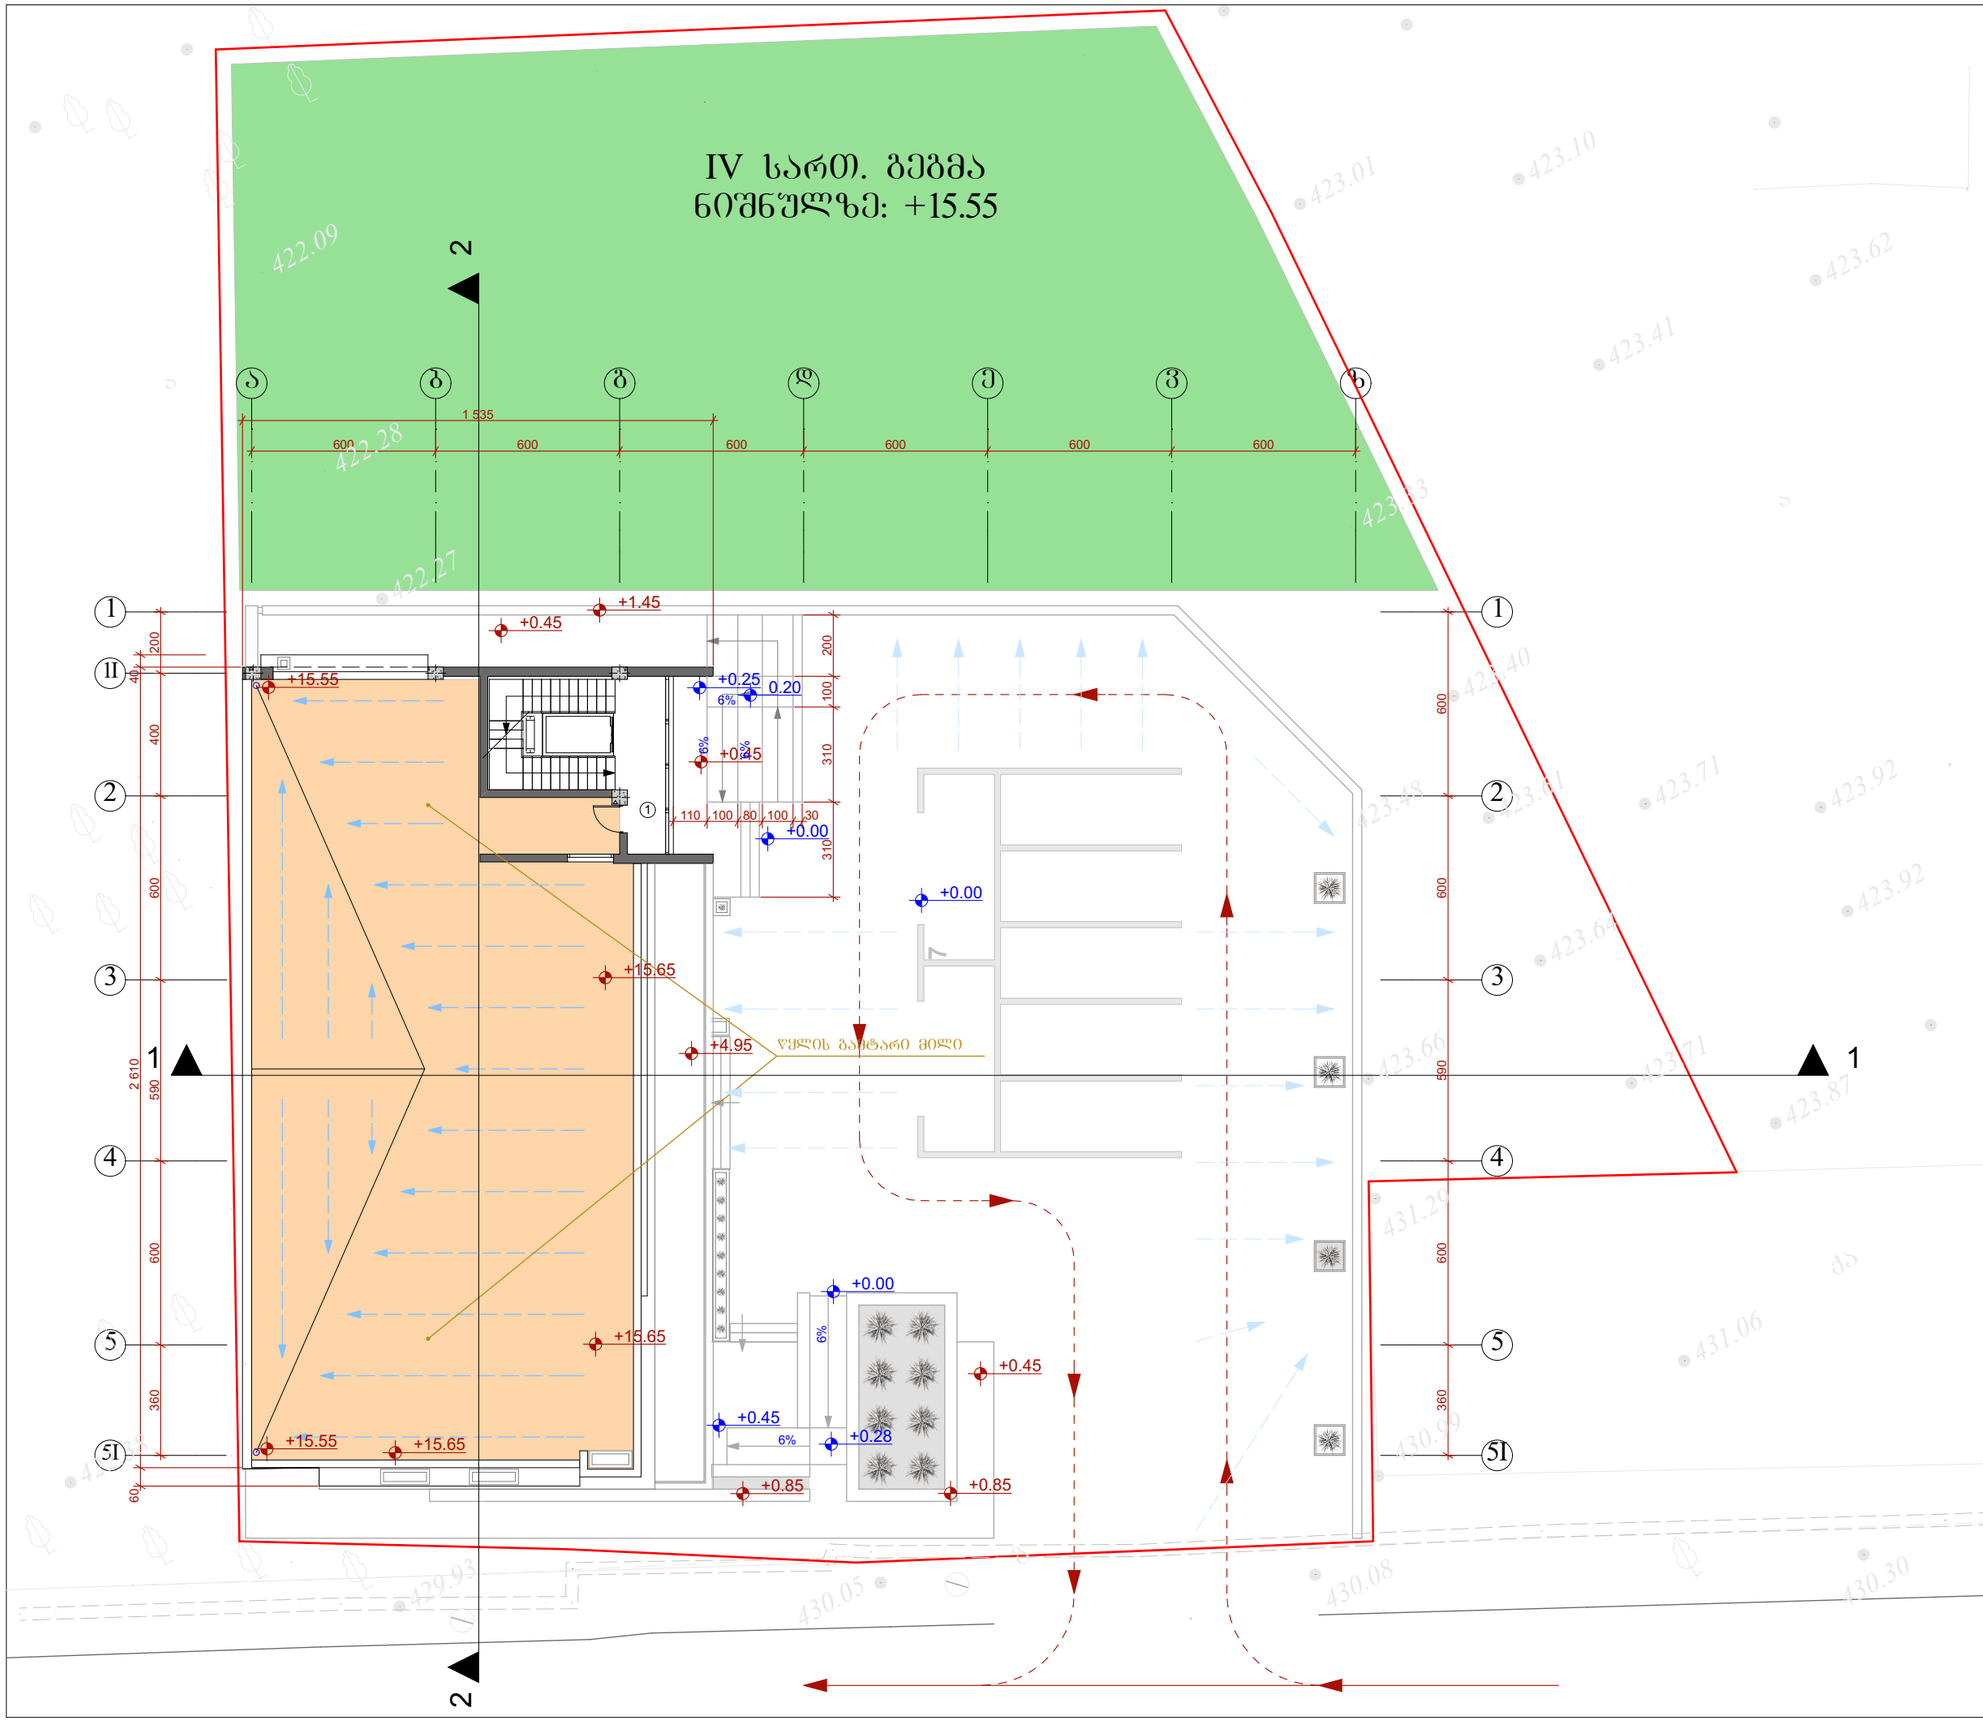

ფორმატი A-3	თბილისი 2018 წ.		შაილის სახელი p.l.a
	დაკვეთა №		

ექსპლიკაცია:

1. კიბის უჯრედი – – – – – 23.6 მ²

პირობითი ნიშნები:

- ნაკვეთის საზღვარი
- არქიტექტურული ნიშნული
- არქიტექტურული ნიშნული

შენიშვნები:

1. ნახაზზე საპროექტო შენობის ნული შეესაბამება აბსოლიტურ ნიშნულს 430.06
2. ნახაზზე ზომები მოცემულია სანტიმეტრებში
3. ნახაზის ცვლილება მშენებლობისას შეთანხმებული უნდა იყოს ავტორთან

დამკვეთი: შ.პ.ს მოდერნი ს/კ 401965806

მისამართი: ქ.თბილისი, ჩხინს ქ.№35

პროექტის სახელწოდება:

შერეული ტიპი: მაბაზია, საწყობი

თანამდებობა	გვარი	ხელმოწერა	თარიღი
დირექტორი	ლ. დემეტრაშვილი		
მთ.არქიტექტორი	ბ. ოქუჯავა		
მთ.არქიტექტორი	ლ. დემეტრაშვილი		
მთ.არქიტექტორი	დ. ახვლედიანი		

საპროექტო ლოგო

მისამართი

ქ. თბილისი თამარაშვილის ქ. №13 ბ.108
TEL . 2 55-33-26 599-11-80-40
WWW.lasha_deme@yahoo.com

მასშტაბი	1:100	IV სართ. გეგმა ნიშნულზე: +15.55
თარიღი		
layout		

სტადია	ფურცელი	ფურცლები
პროექტი	ა-10	

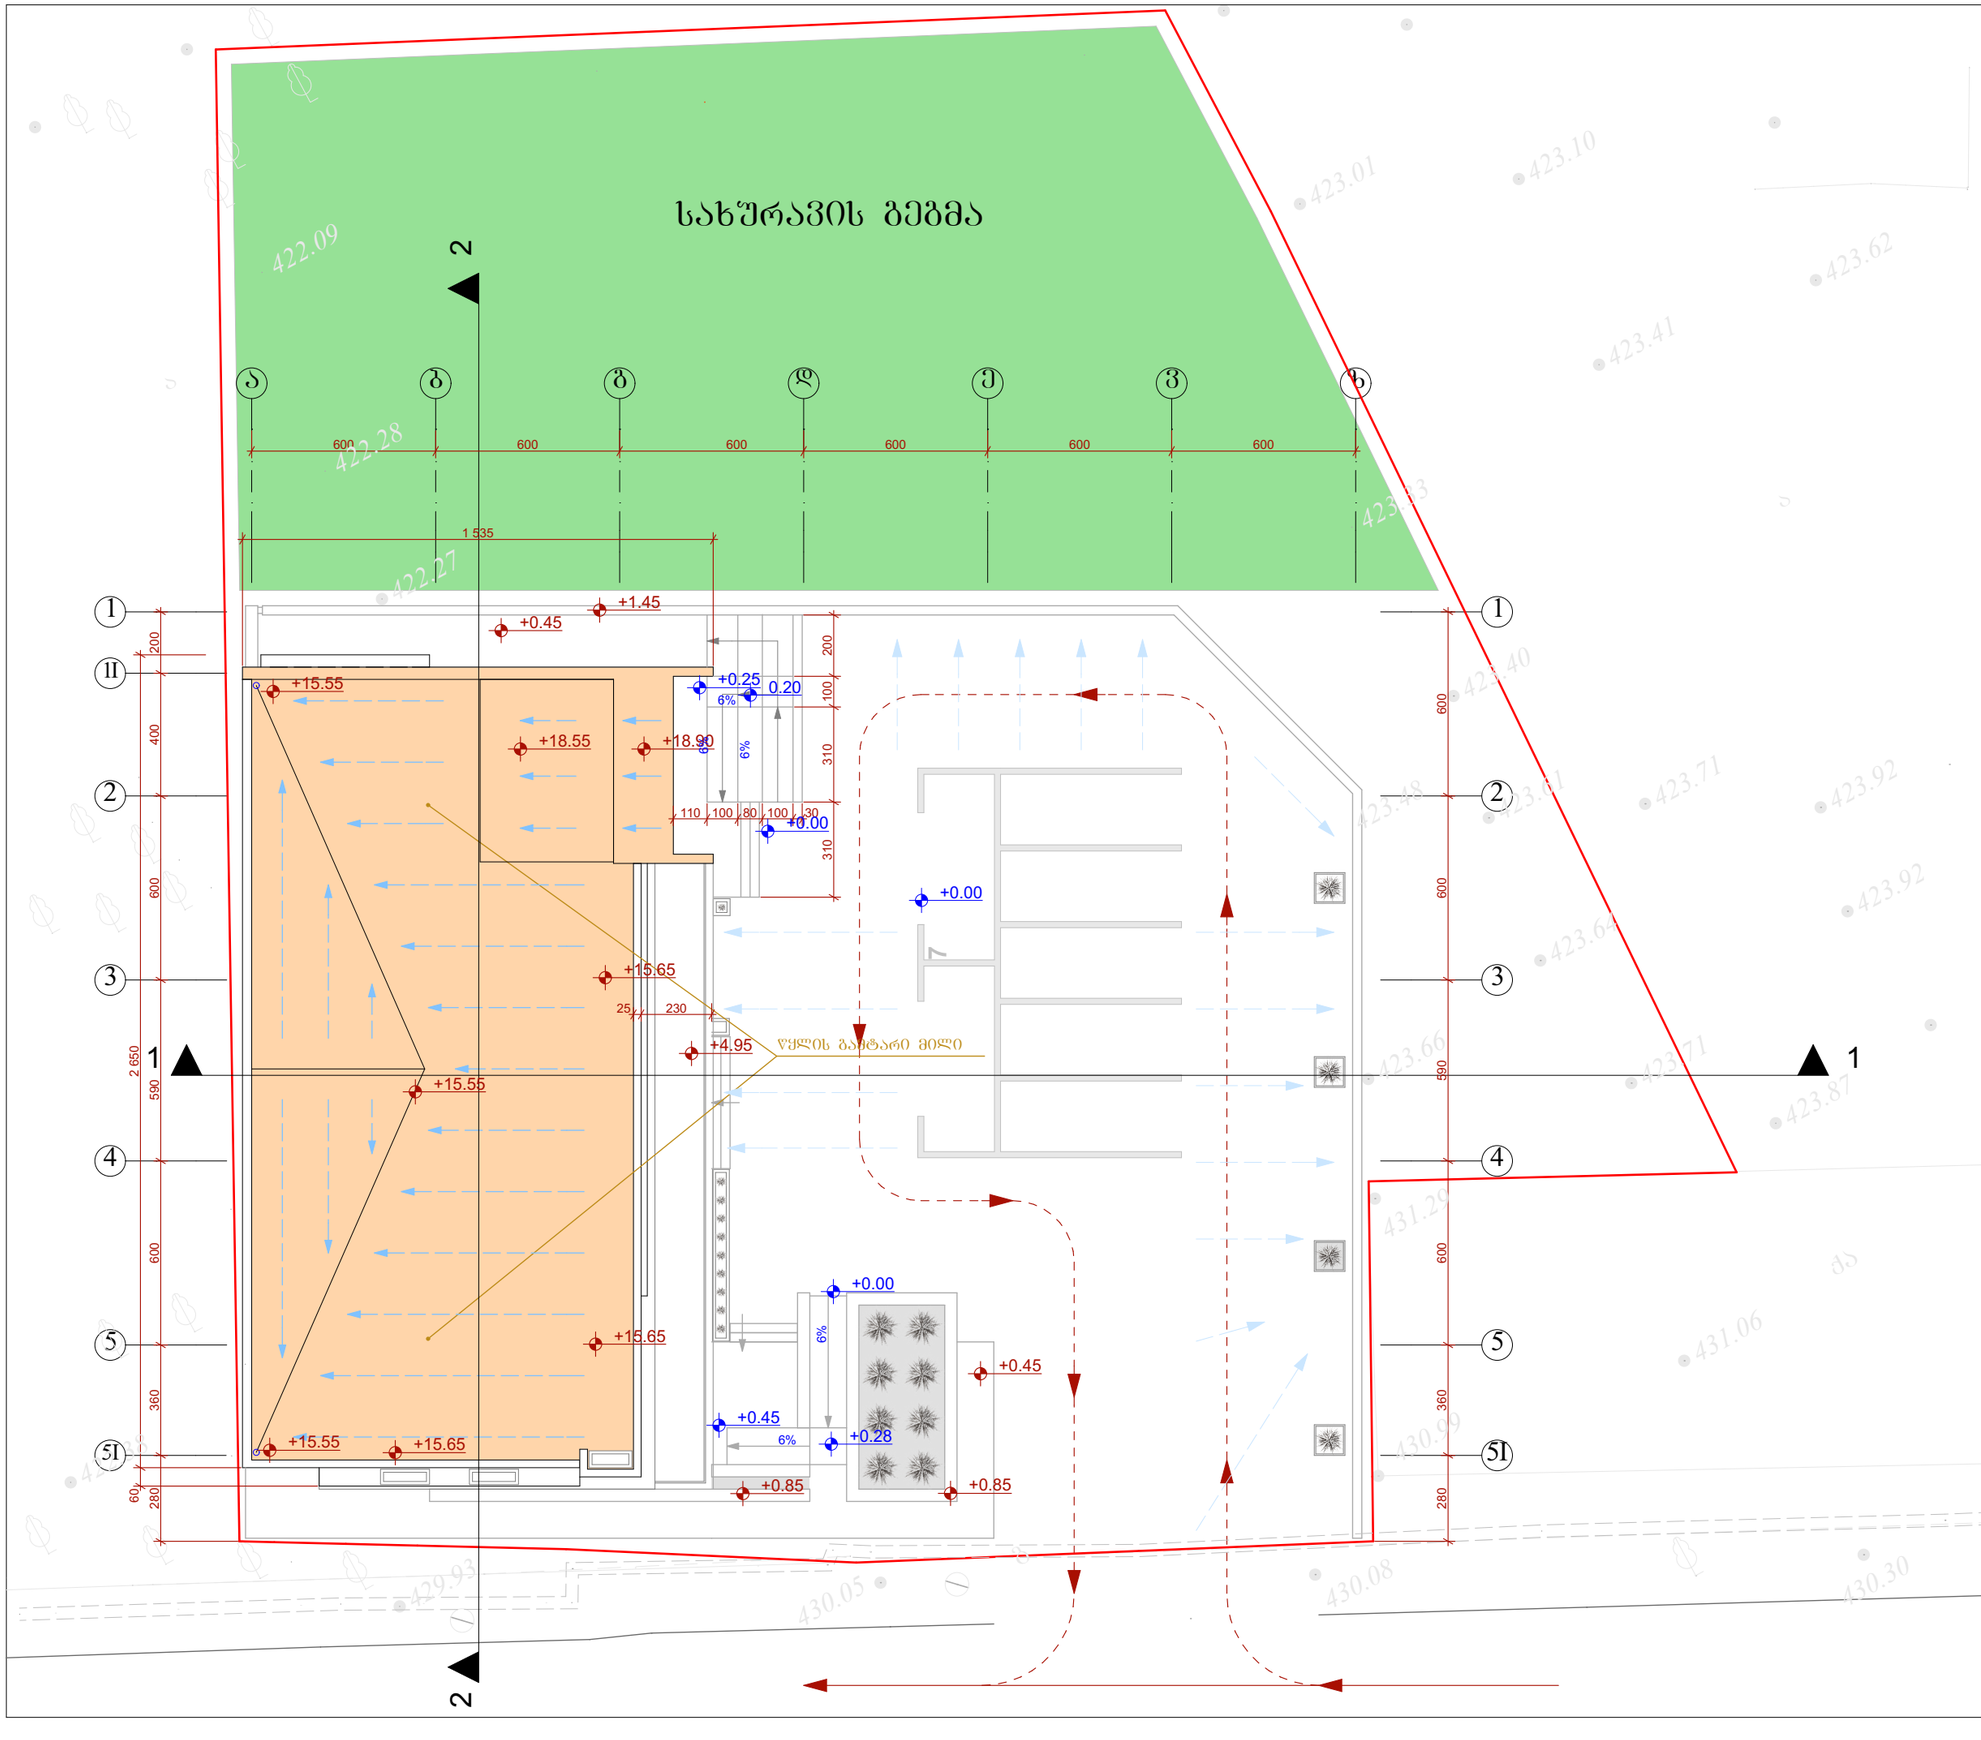

ფორმატი A-3	თბილისი 2018 წ.		შაილის სახელი p.l.a
	დაკვეთა №		

ექსპლიკაცია:

1. კიბის უჯრედი – – – – – 23.6 მ²

პირობითი ნიშნები:

- — ნაკვეთის საზღვარი
- — არქიტექტურული ნიშნული
- — არქიტექტურული ნიშნული

შენიშვნები:

1. ნახაზზე საპროექტო შენობის ნული შეესაბამება აბსოლიტურ ნიშნულს 430.06
2. ნახაზზე ზომები მოცემულია სანტიმეტრებში
3. ნახაზის ცვლა ცვლილება მშენებლობისას შეთანხმებული უნდა იყოს ავტორთან

დამკვეთი: შ.პ.ს მოლერი ს/კ 401965806

მისამართი: ქ.თბილისი, ჭნის ქ.№35

პროექტის სახელწოდება:

შერეული ტიპი: მაბაზია, საწყობი

თანამდებობა	გვარი	ხელმოწერა	თარიღი
დირექტორი	ლ. დემეტრაშვილი		
მთ.არქიტექტორი	გ. თევზაძე		
მთ.არქიტექტორი	ლ. დემეტრაშვილი		
მთ.არქიტექტორი	დ. ახვლედიანი		

საპროექტო ლოგო

მისამართი

STUDIO ARCHITECTURE & DESIGN

ქ. თბილისი თამარაშვილის ქ. №13 ბ.108
TEL . 2 55-53-26 599-11-80-40
WWW.lasha_deme@yahoo.com

მასშტაბი	1:100	სახურავის ბეჭდა
თარიღი		
layout		

სტადია	ფურცელი	ფურცლები
პროექტი	ა-10	