ჭრილი 1-1

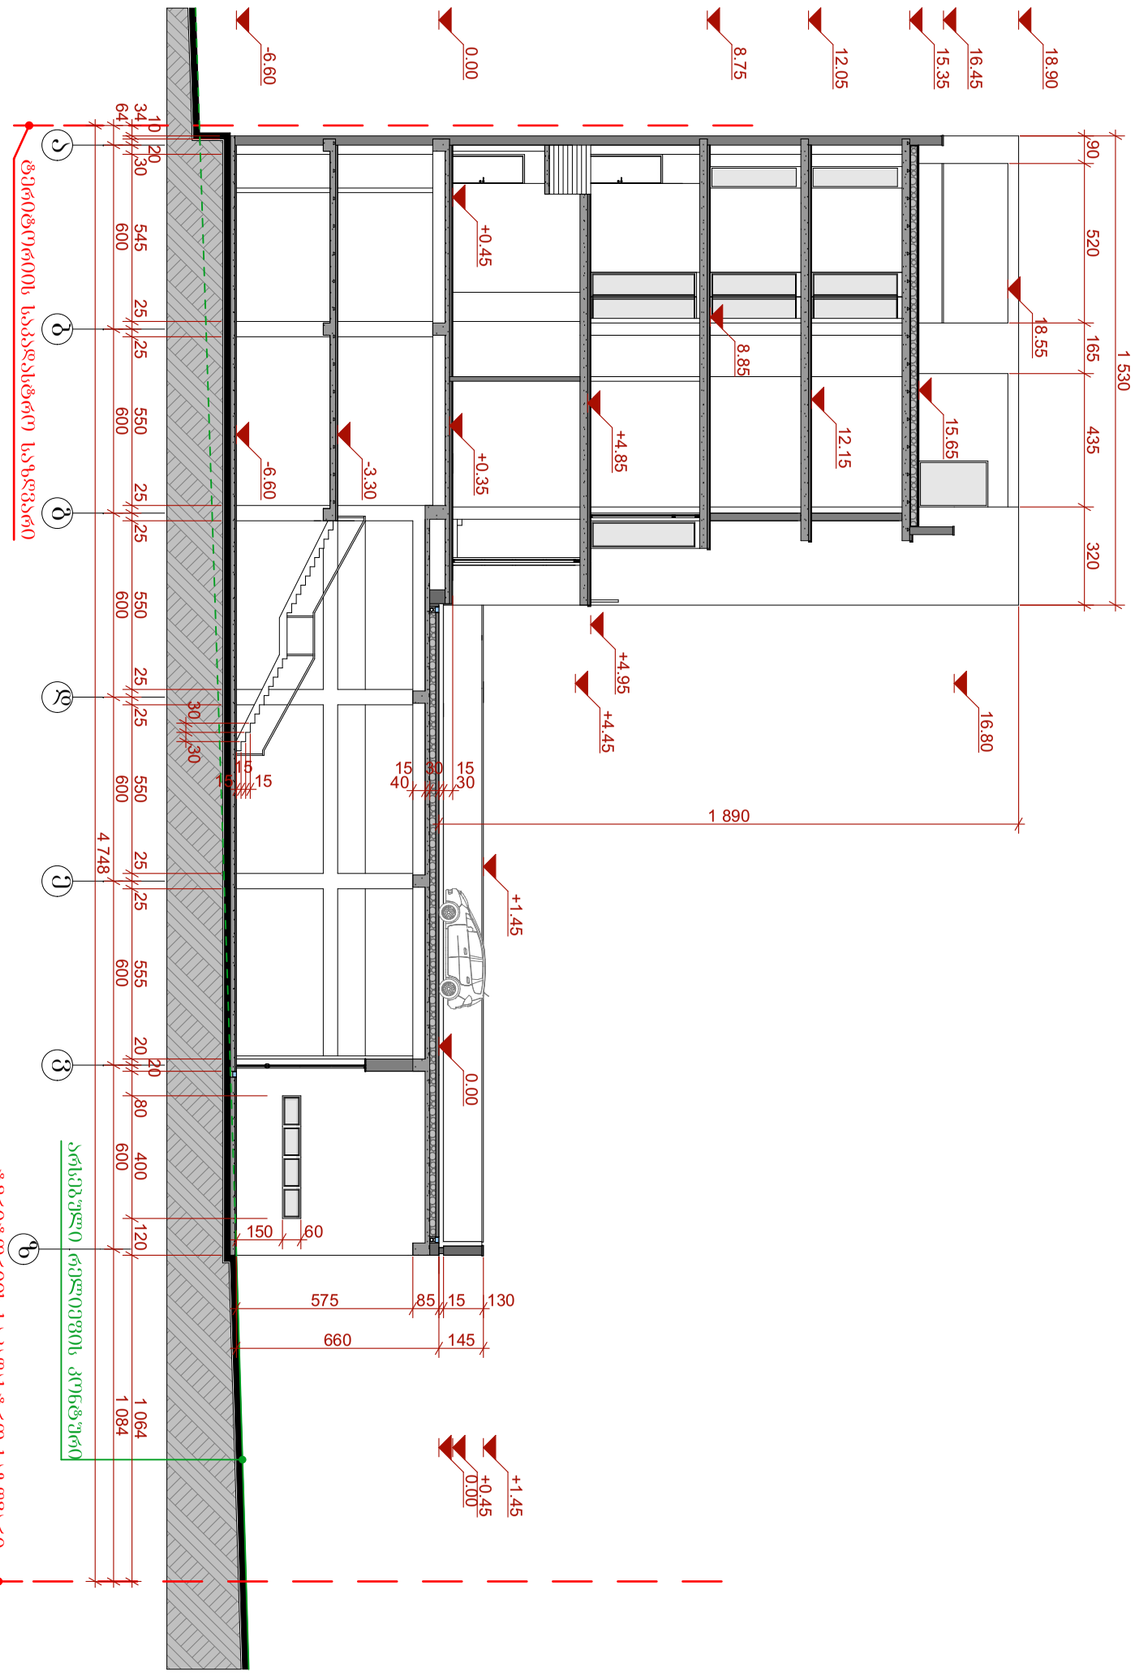











		layout	
ობიექტი	ფურცელი	ფურცლის №	ფურცლების რაოდენობა
ობიექტი	ა-11		

STUDIO
ARCHITECTURE & DESIGN
ქ. თბილისი ისანი-სამგორის რ-ნი
ქ. N13 ბ. 108
TEL . 2 55-33-26 599-11-80-40
www.iasha_deme@yahoo.com

ჭრილი 2-2

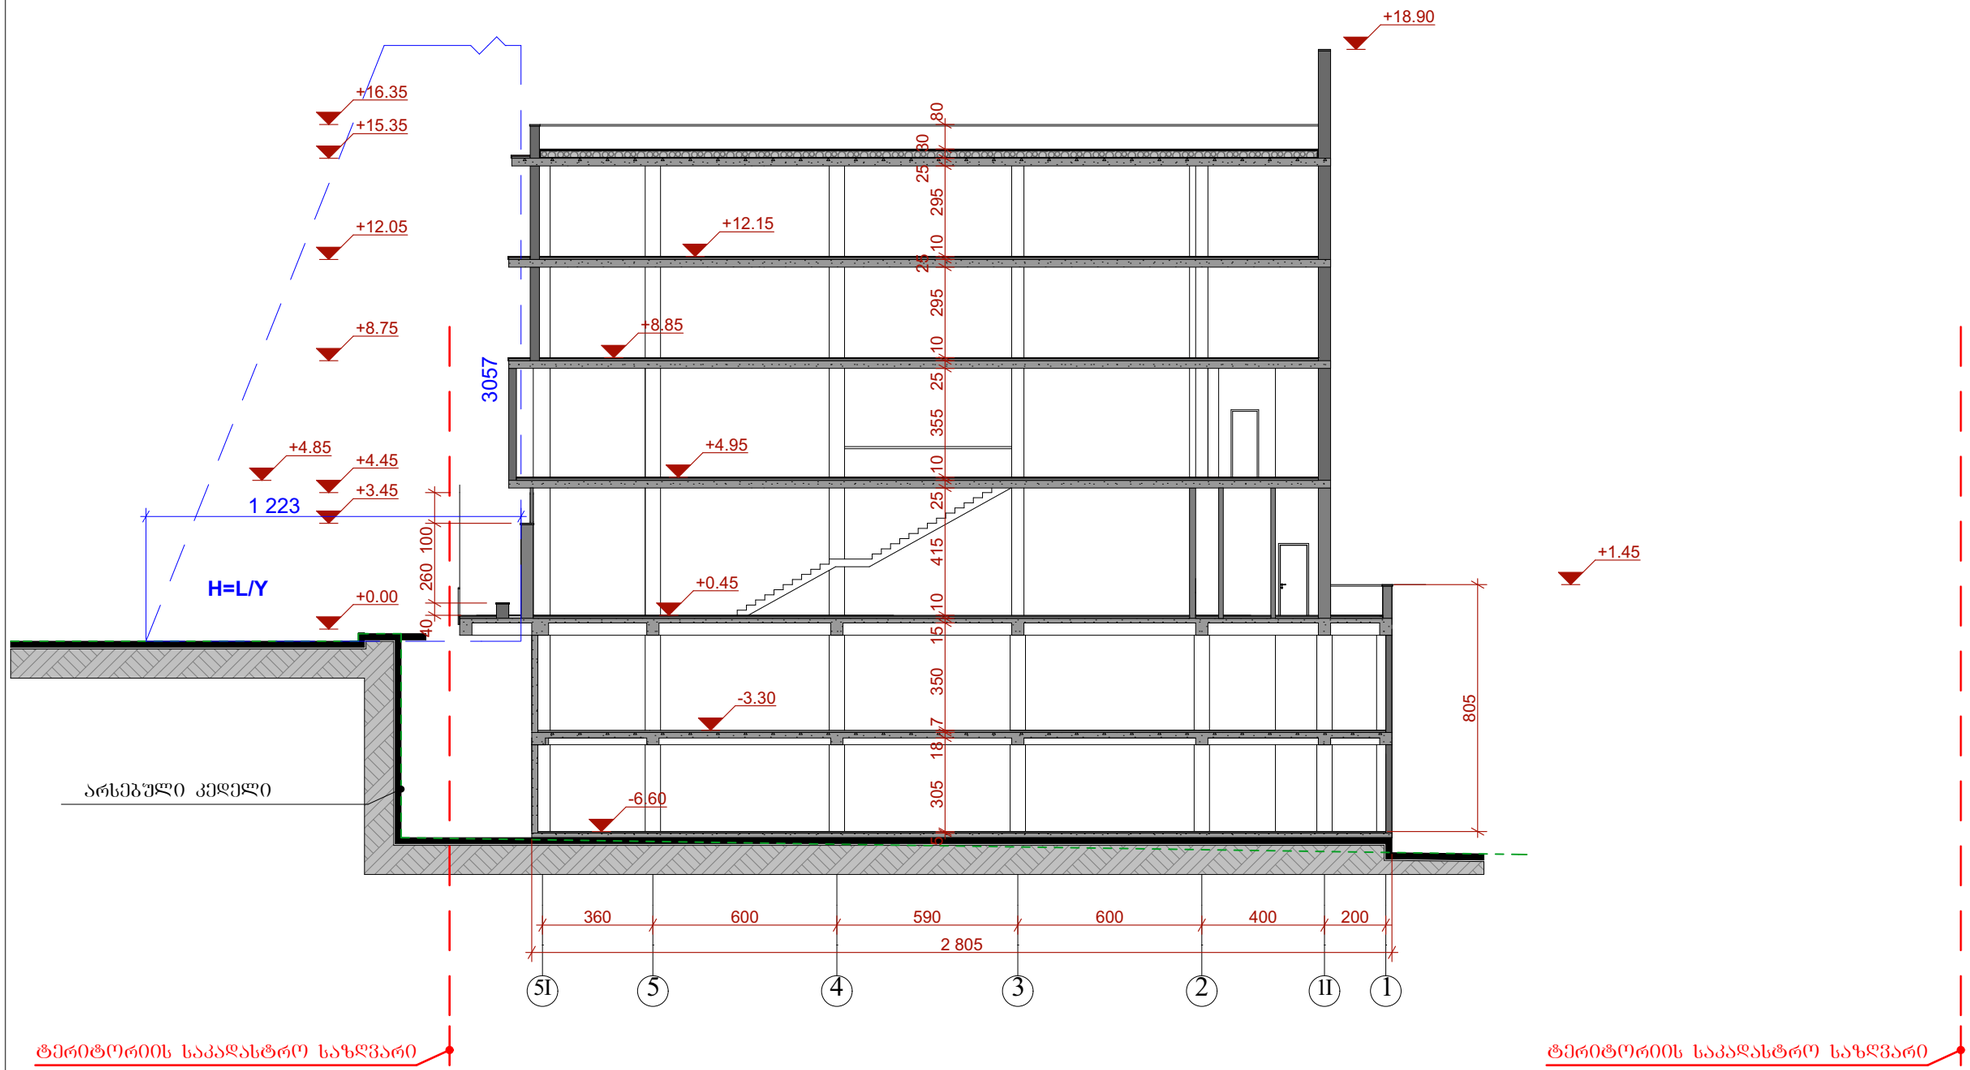

ფორმატი	თარიღი 2018 წ.	ფაილის სახელი
A-3	დაკვეთა №	p.l.a

ექსპლიკაცია:

პირობითი ნიშნები:

— ნაკვეთის საზღვარი

— არქიტექტურული ნიშნული

— არქიტექტურული ნიშნული

შენიშვნები:

1. ნახაზზე საპროექტო შენობის ნული შეესაბამება აბსოლიტურ ნიშნულს 430.06

2. ნახაზზე ზომები მოცემულია სანტიმეტრებში

3. ნახაზის ქვედა ცვლილება მშენებლობისას შეთანხმებული უნდა იყოს ავტორთან

დამკვეთი: შ.პ.ს მოდერნი ს/კ 401965806

მისამართი: ქ.თბილისი, ძნის ქ.№35

პროექტის სახელწოდება:

შერეული ტიპი: მაბაზია, საწყობი

თანამდებობა	გვარი	ხელმოწერა	თარიღი
დირექტორი	ლ. დემეტრაშვილი		
მთ.არქიტექტორი	გ. თევზაძე		
მთ.არქიტექტორი	ლ. დემეტრაშვილი		
მთ.არქიტექტორი	დ. ახვლედიანი		

საპროექტო ლოგო

მისამართი

ქ. თბილისი თამარაშვილის ქ. №13 ბ.108
TEL . 2 55-33-26 599-11-80-40
WWW.lasha_deme@yahoo.com

მასშტაბი	1:100	ჭრილი 2-2
თარიღი		
layout		

სტადია	ფურცელი	ფურცლები
პროექტი	ა-12	