საკადასტრო გეგმა

საჯარო რეესტრის ეროვნული სააგენტო

საკადასტრო კოდი:	01.19.14.004.223	ნაკვეთის დანიშნულება:	არასასოფლო სამეურნეო
განცხადების ნომერი:	892018185666	ფართობი:	2814 კვ.მ (WGS 84 / UTM zone 38N)
მომზადების თარიღი:	07/03/2018	ვალდებულების ფართობი :	174 კვ.მ (WGS 84 / UTM zone 38N)

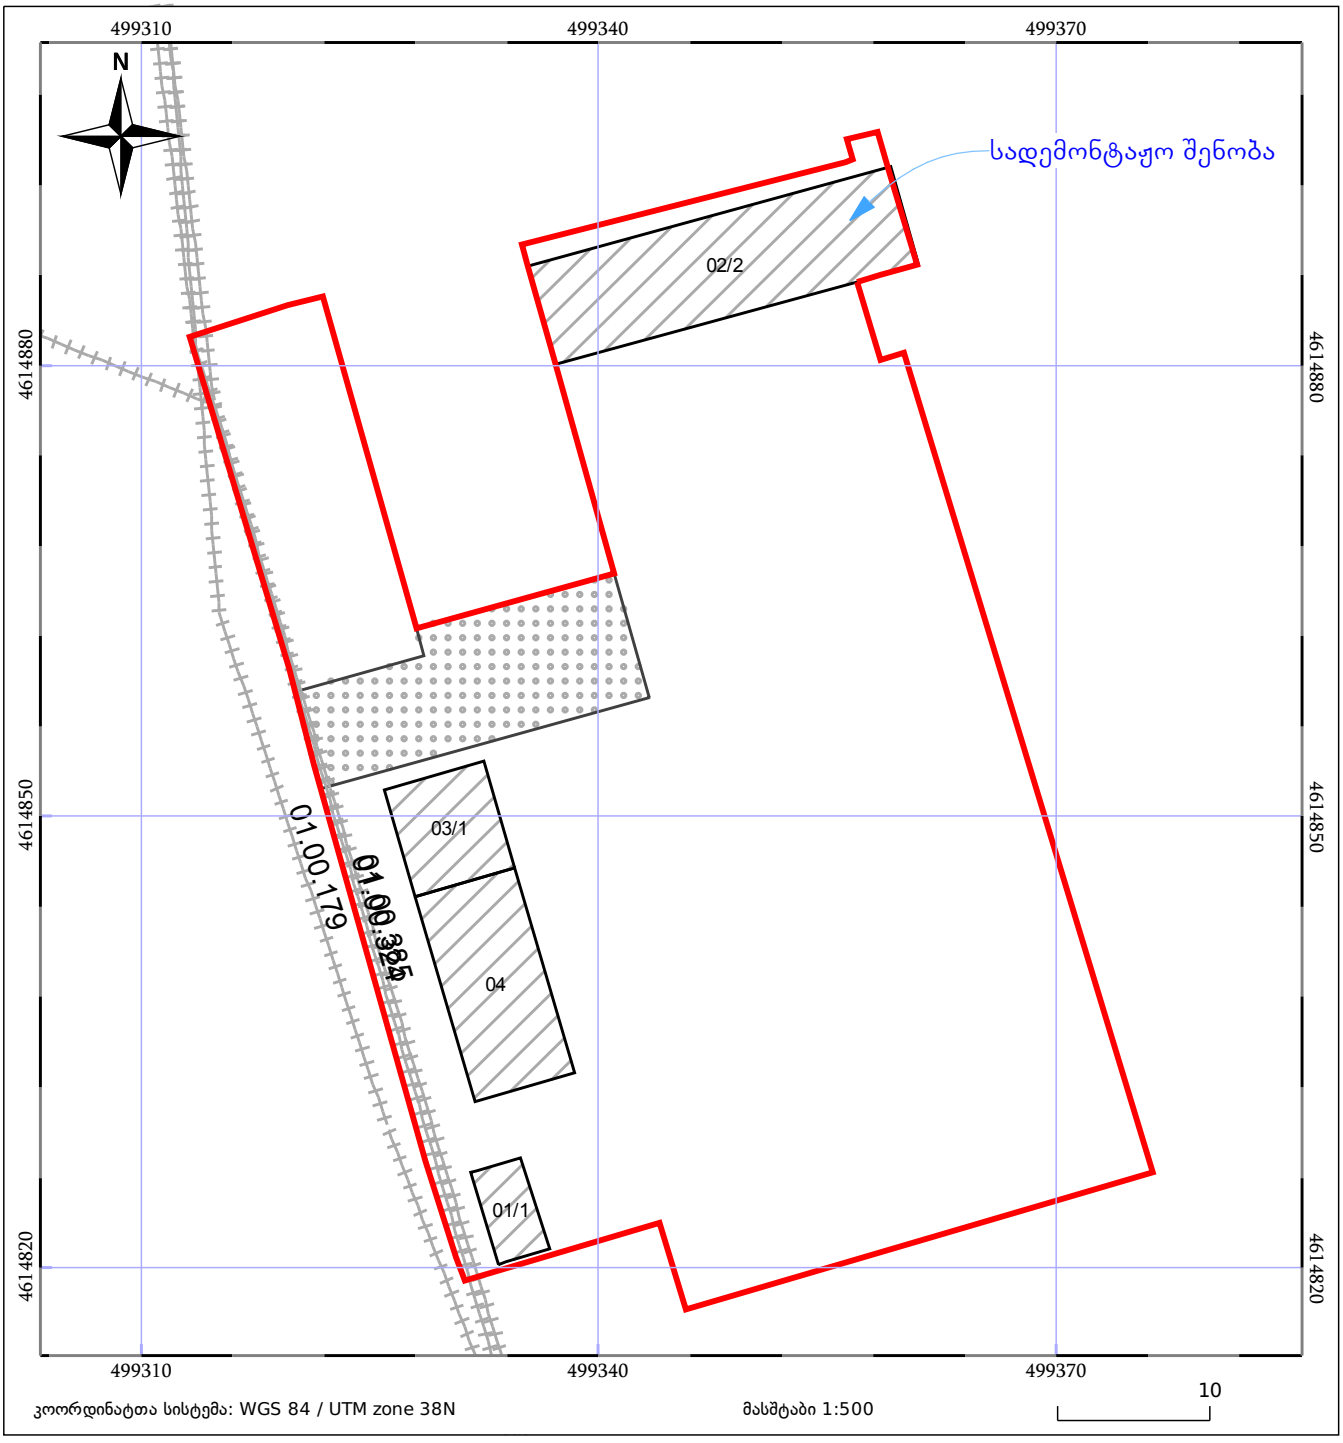

05/25 მშენებარე ნაგებობა

05/25 შენობა/ნაგებობა

ტყის ფონდი

ნაკვეთის საკადასტრო საზღვარი

ხაზობრივი ნაგებობა

ვალდებულება


სადემონტაჟო შენობა
01 (1)
01.19.14.004.212
03 (1)
01.19.14.004.223
01.19.14.004.213
01.19.14.004.213
03 (1)
01.19.14.004.223
01.01.834
01.00.179
01 (1)