

გეგმა -3.00 ნიშნულზე (ავტოსადგომის სართული)

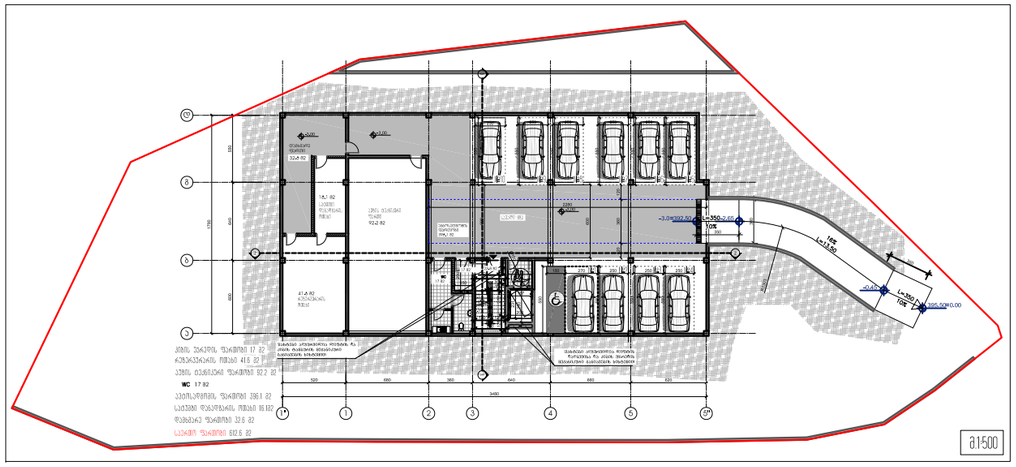

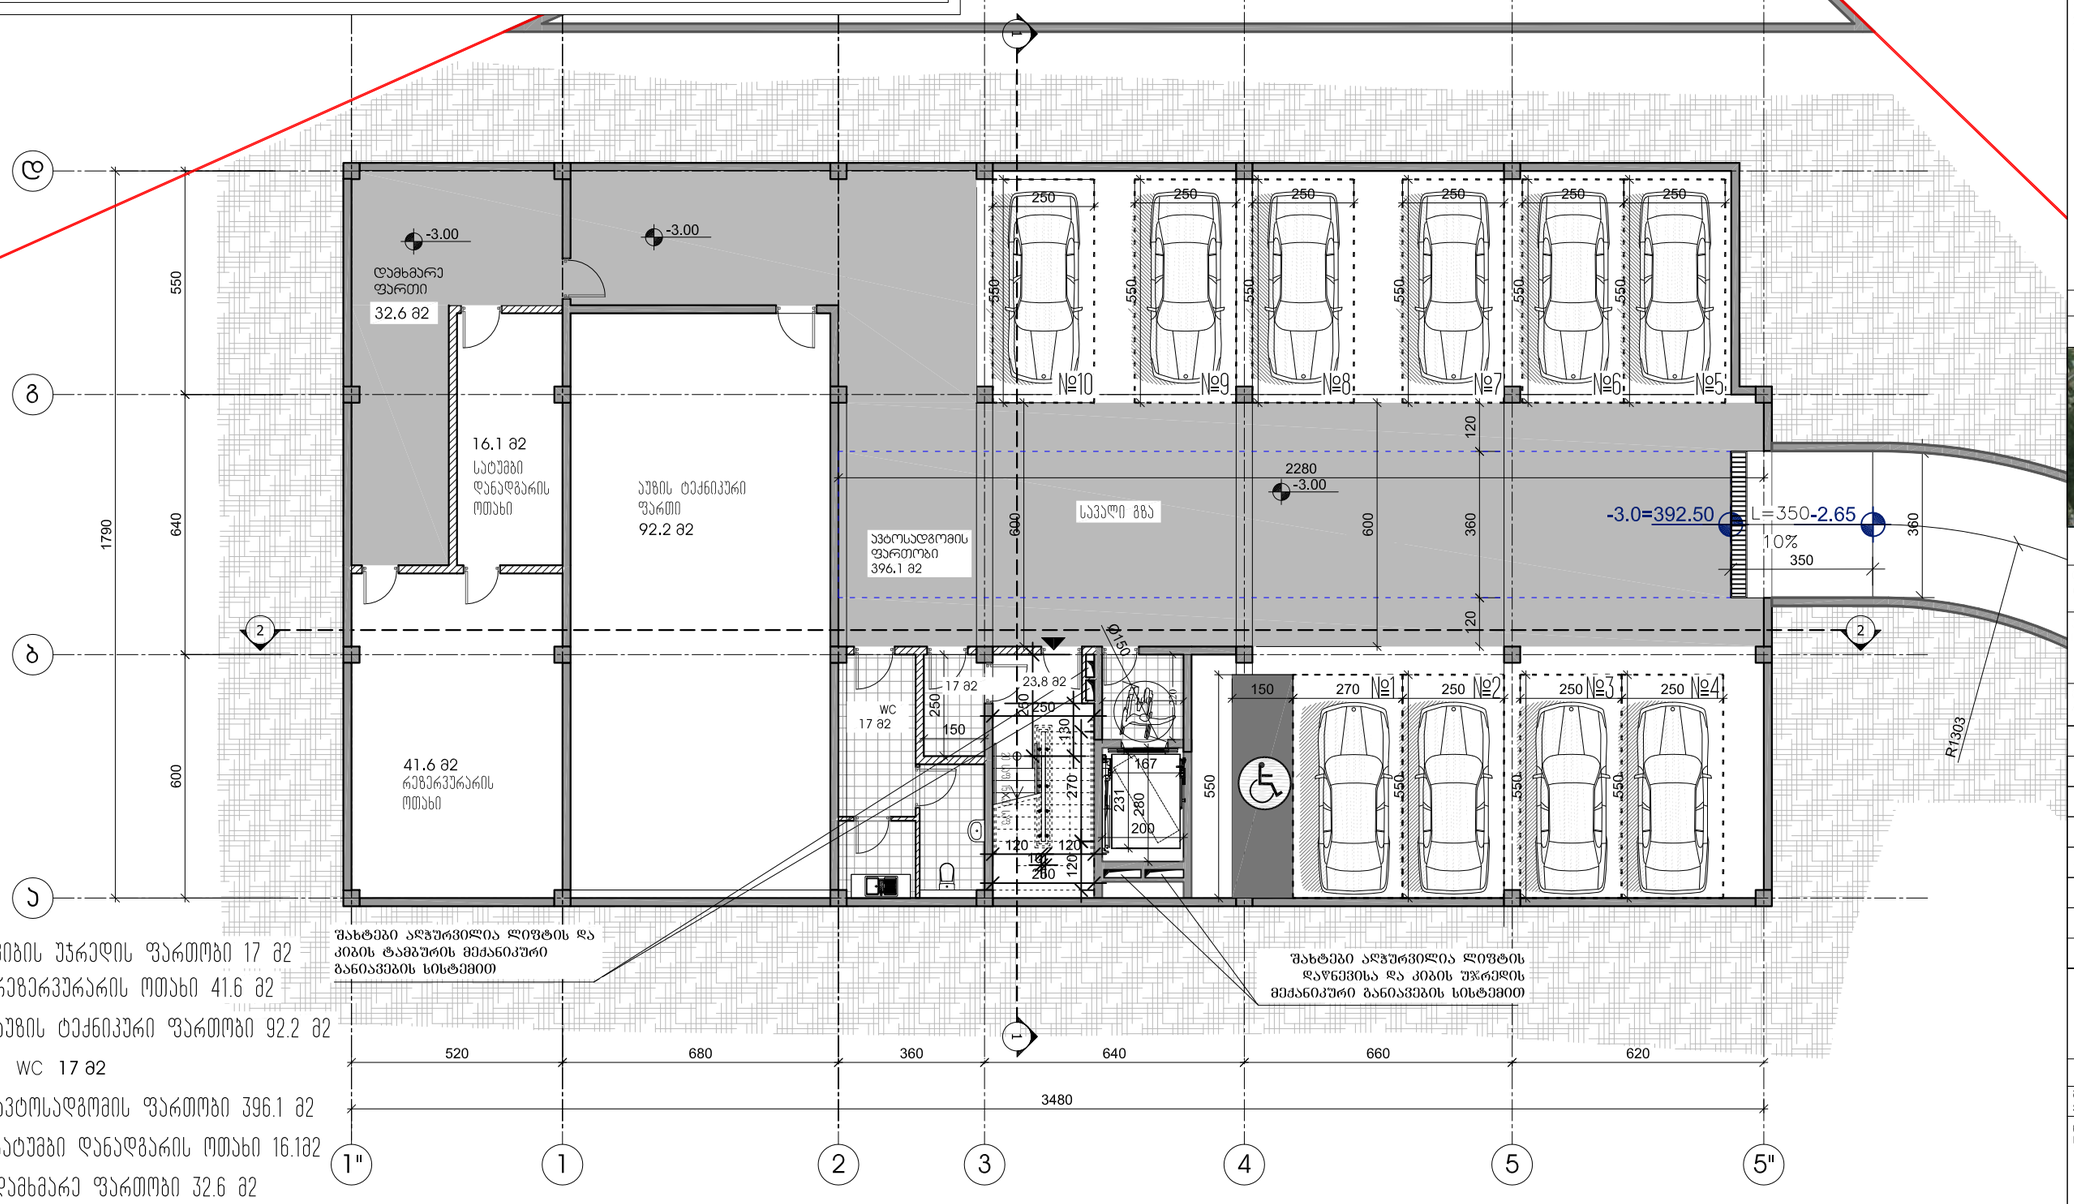

ფორმატი PAPER SIZE	დაკვეთა № CONTRACT #	პროექტის № PROJECT #	ფაილის სახელი FILE NAME
A-3		1.6.07	gegmebi.dwg

პირობითი აღნიშვნები LEGEND

6.00 არქიტექტურული ნიშნული

6.00 კონსტრუქციული ნიშნული

1 პროფილის ხაზი

ღერძის ხაზი

შენიშვნები NOTES

1. ნახაზზე ზომები მოცემულია სანტიმეტრებში;
2. ნახაზზე ყველა ცვლილება მშენებლობისას შეთანხმებული უნდა იქნეს პროექტის ავტორებთან;
3. ფერცლის პორუქტირებით პატრონაჟურად უქმდება ნინა ვარიანტი;

სიტუაციური სქემა KEY PLAN



დამკვეთი CLIENT	შ.პ.ს. "ელზერო" ნონა მაჯარაშვილი
პროექტი PROJECT	მრავალფუნქციური შენობა (კომერციული, საოფისე, საცხოვრებელი
მისამართი ADDRESS	ჯრნანისის ქ. №3

თანამდებობა	გვარი	ხელმოწერა
დირექტორი	რ.ხუცურიანი	
მთ.არქიტექტორი	რ.ხუცურიანი	
ავტორი	რ.ხუცურიანი	
კონსტრუქტორი		
დამმშვა	გ.დვალი	
შეამოწმა	გ.გეგელაშვილი	

M ARCHITECTURE

არქიტექტურული სტუდია შპს "M არქიტექტურა"

არქიტექტურული ნაწილი ARCHITECTURE

მასშტაბი SCALE	1:100	თარიღი DATE OF ISSUE	15/08/2018

ნახაზი DRWG. გეგმა -3.00 ნიშნულზე (ავტოსადგომის სართული)

REVISIONS №	კორექტ. REV.	თარიღი DATE
1		
2		
3		
4		
5		
6		

სტადია STAGE	ინდექსი INDEX	ფურც. PAGES
მუშა პროექტი	ა-2	2

ფორმატი PAPER SIZE	A-3
ხელშეკრულების № CONTRACT #	
პროექტის № PROJECT #	1.6.07
ფაილის სახელი FILE NAME	gegmebi.dwg


LEGEND

6.00	ნაგებობის ფარგლების ნიშნული
6.00	ტროტუარის ნიშნული
1	ნაგებობის ნომერი
	ნაგებობის საზღვარი


KEY PLAN





NOTES

1. ნახაზზე ნაჩვენები ზომები მილიმეტრებშია მოცემული, ხოლო ნიშნულები მეტრებში.
2. ნახაზზე ნაჩვენები ყველა ზომა და ნიშნული უნდა შემოწმდეს ადგილზე მშენებლობის დაწყებამდე. ნებისმიერი აზომვითი უზუსტობის შემთხვევაში დაუყოვნებლივ უნდა ეცნობოს ავტორი ზედამხედველი.
3. ფერადი ამონაწერები იხილეთ ფასადების ნახაზებზე.



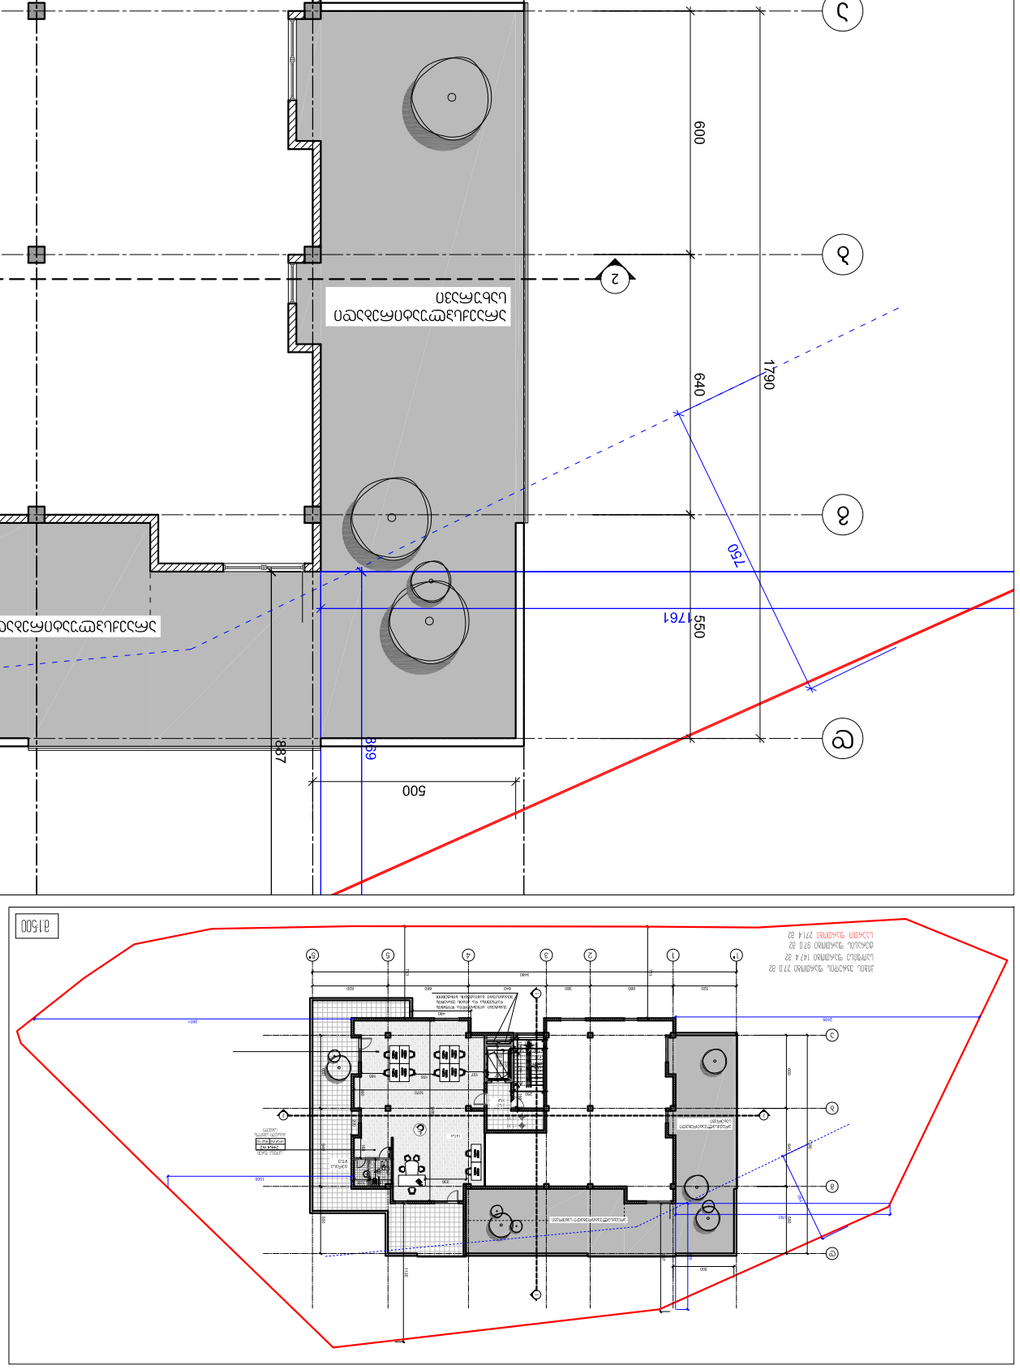

















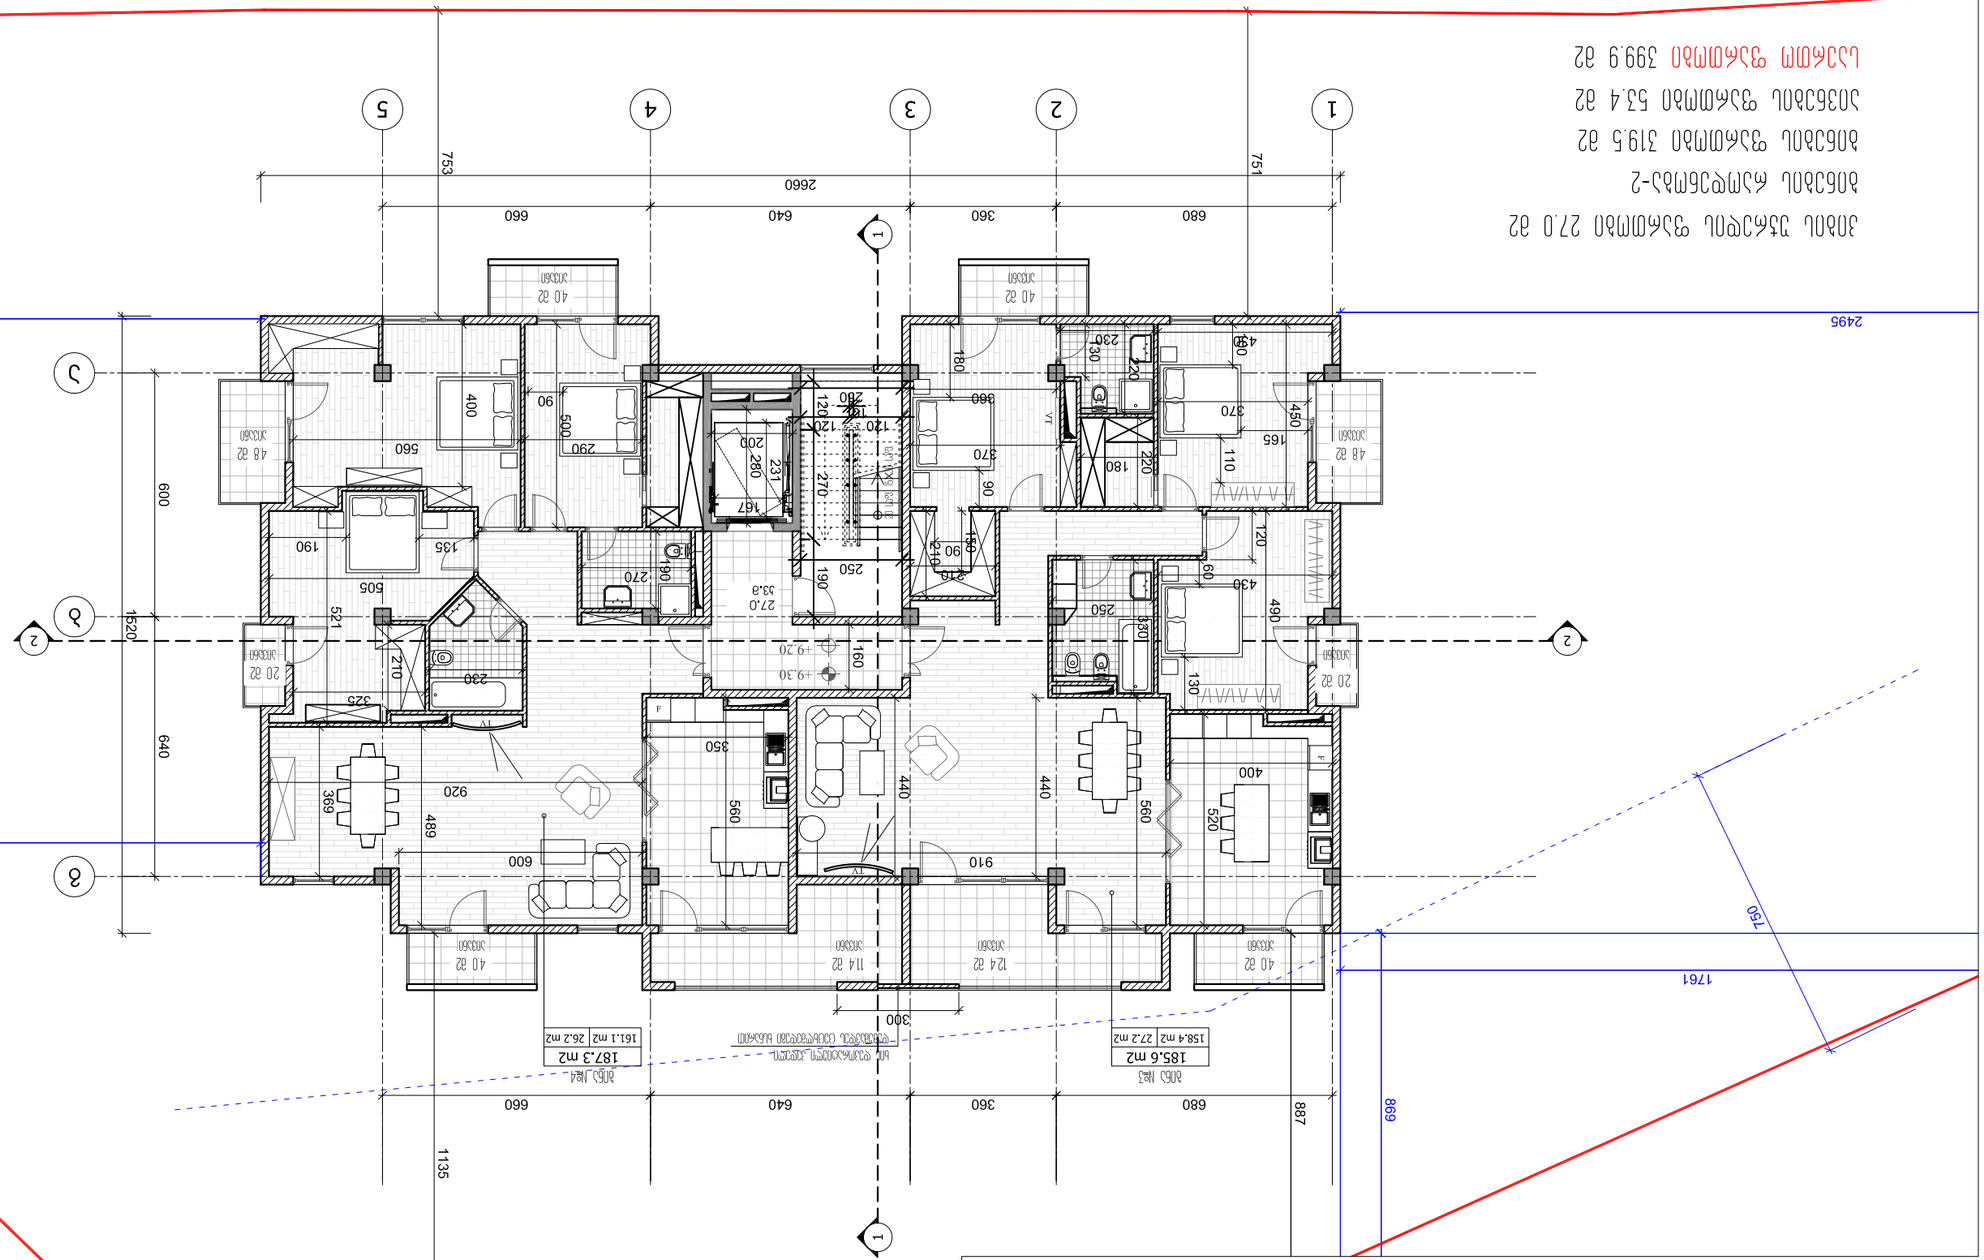

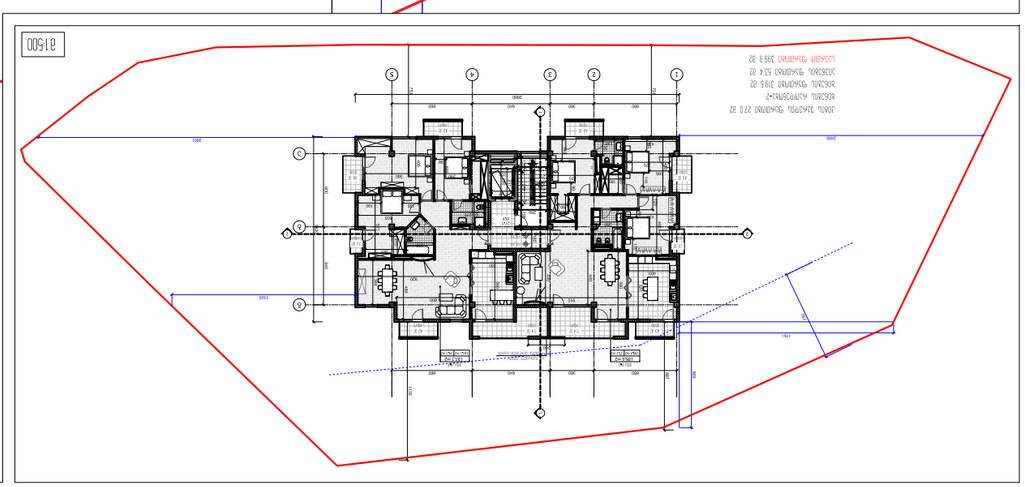



მასშტაბი	1:100
თარიღი DATE OF ISSUE	15/08/2018
REVISIONS	
DRWG.	ცვლილების აღწერა
ცვლილების DATE	№, ცვლ.ტიპ, REV.
1	
2	
3	
4	
5	
6	
STAGE	ეტაპი
INDEX	ინდექსი
PAGES	ფურცელი
6	3-6

M ARCHITECTURE

არქიტექტურული ნაწილის ძირითადი ნახაზები

ფურცლის დასახელება		
ფასადები	4,5,6	
ჭრილები	7	
ექსპლიკაცია	8	
ფასადის ფერადოვანი გადაწყვეტა	9	
ფასადის ფერადოვანი გადაწყვეტა	10	
ფასადის ფერადოვანი გადაწყვეტა	11	
ფასადის ფერადოვანი გადაწყვეტა	12	
























1	1:100






































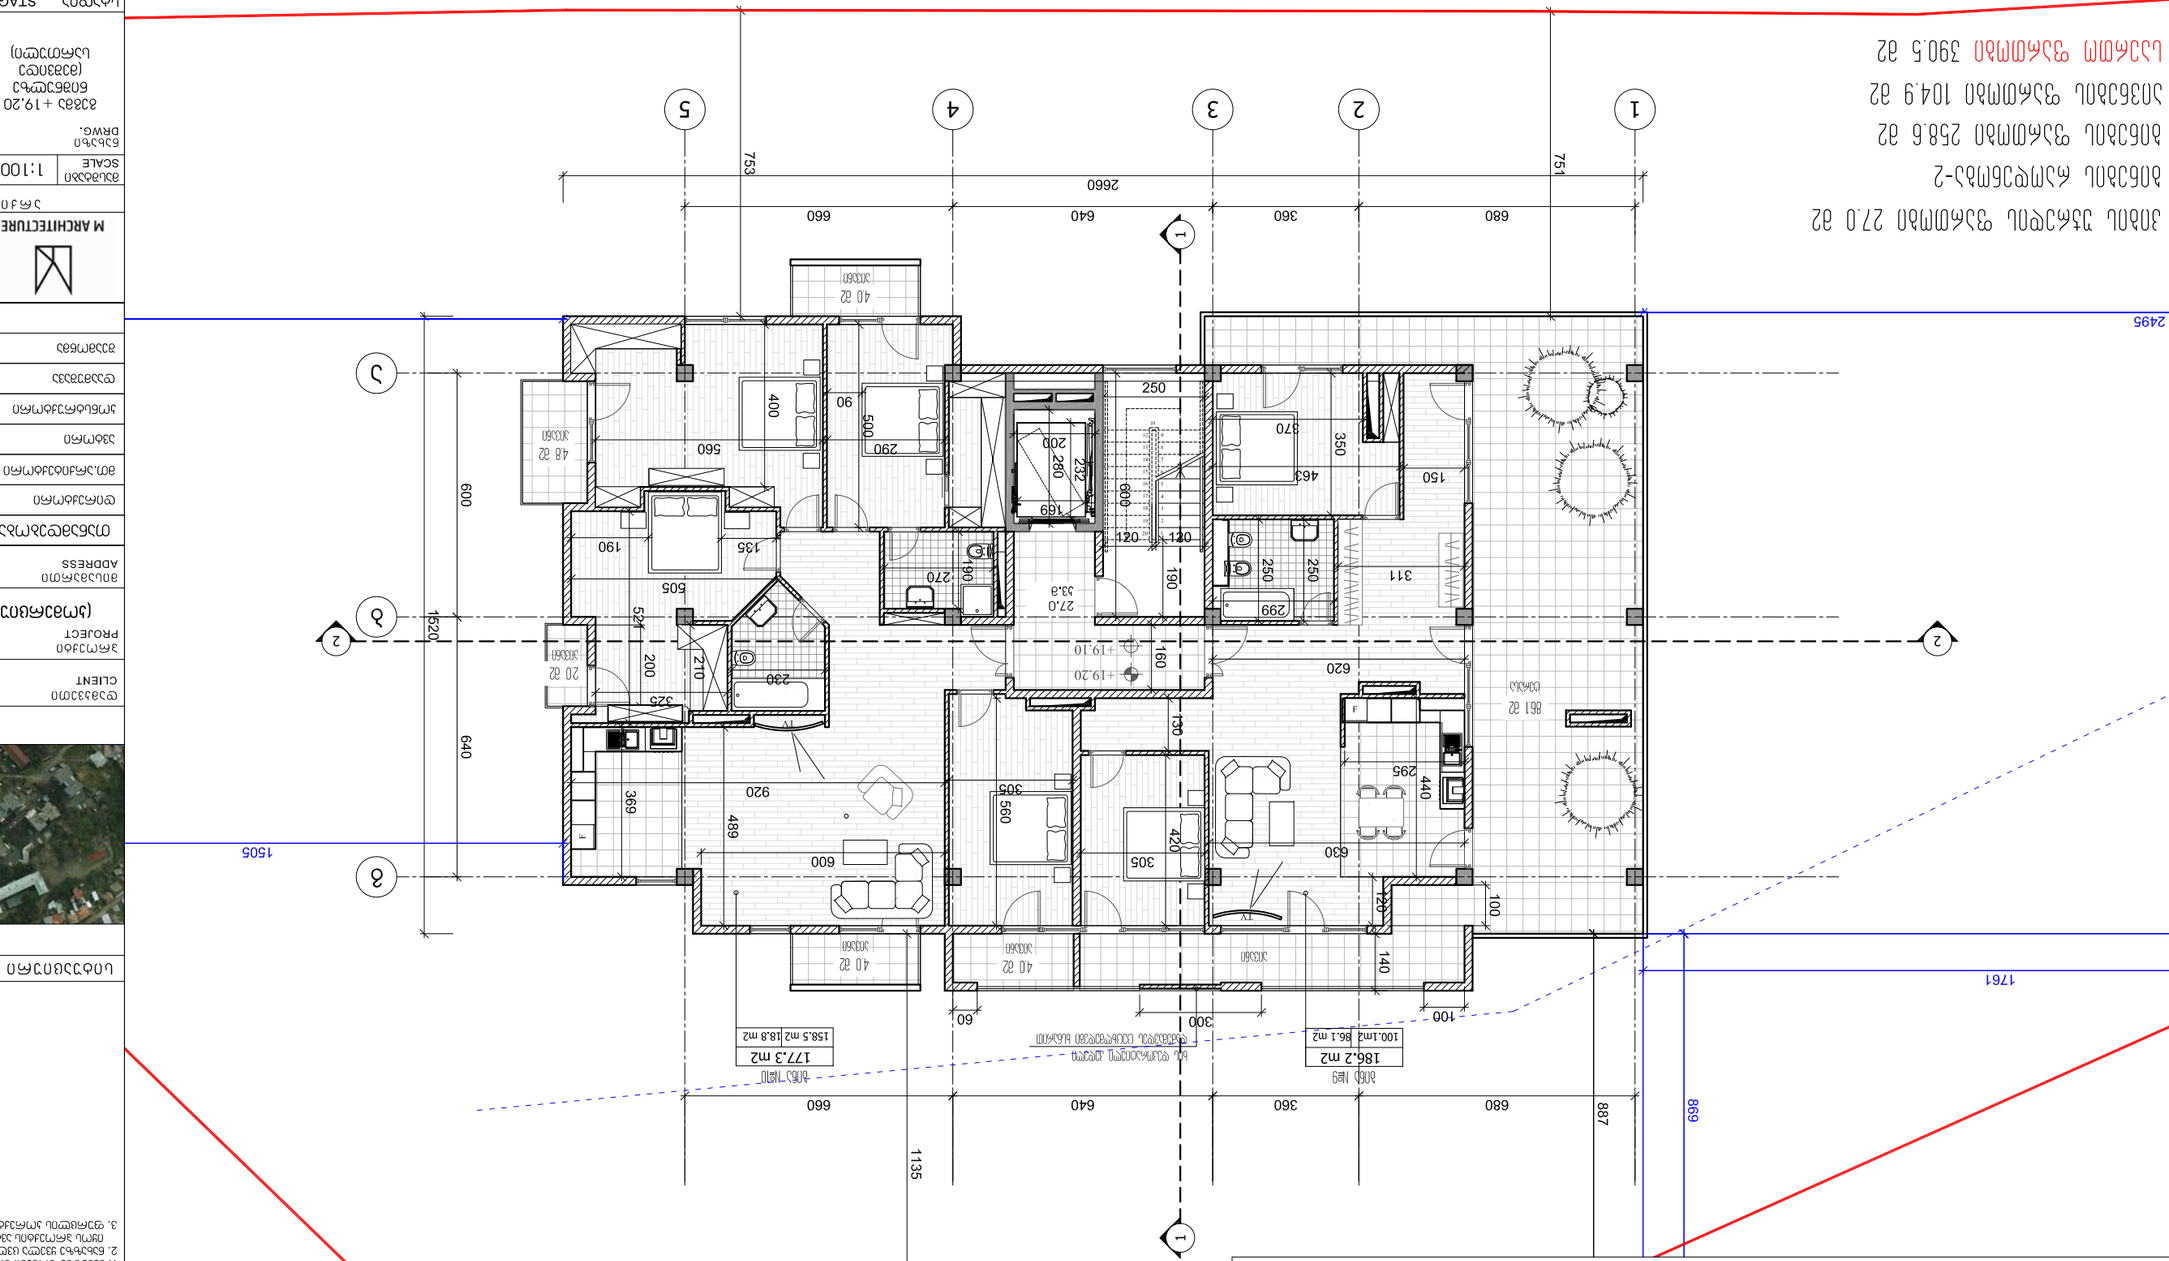

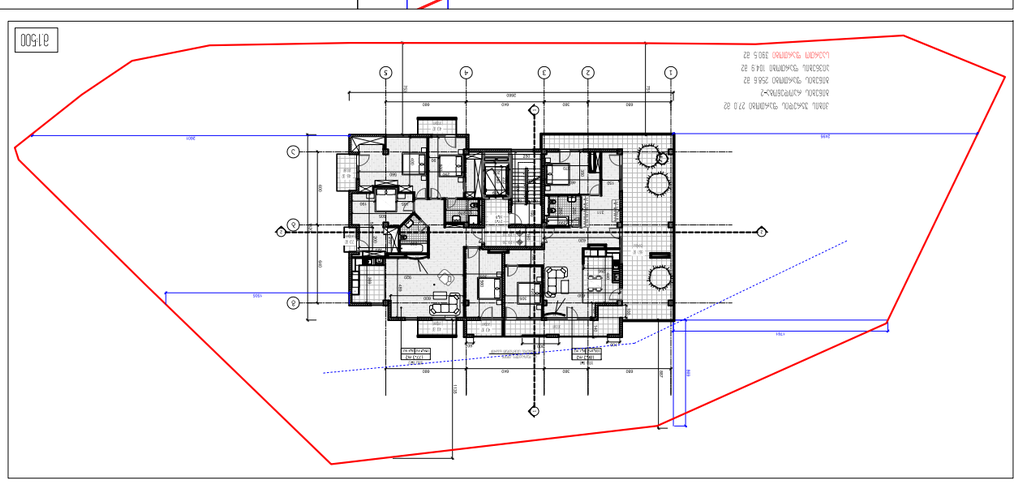
































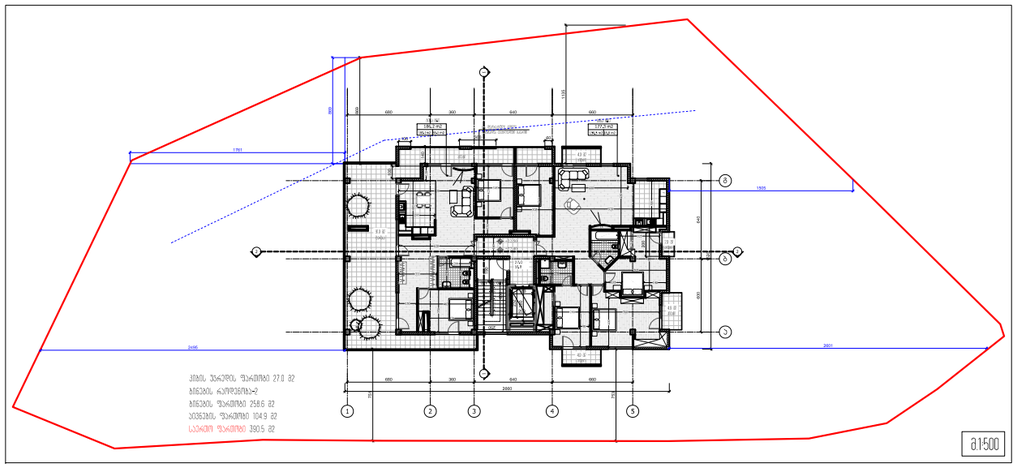

გეგმა +22.50 ნიშნულზე (მერვე სართული)

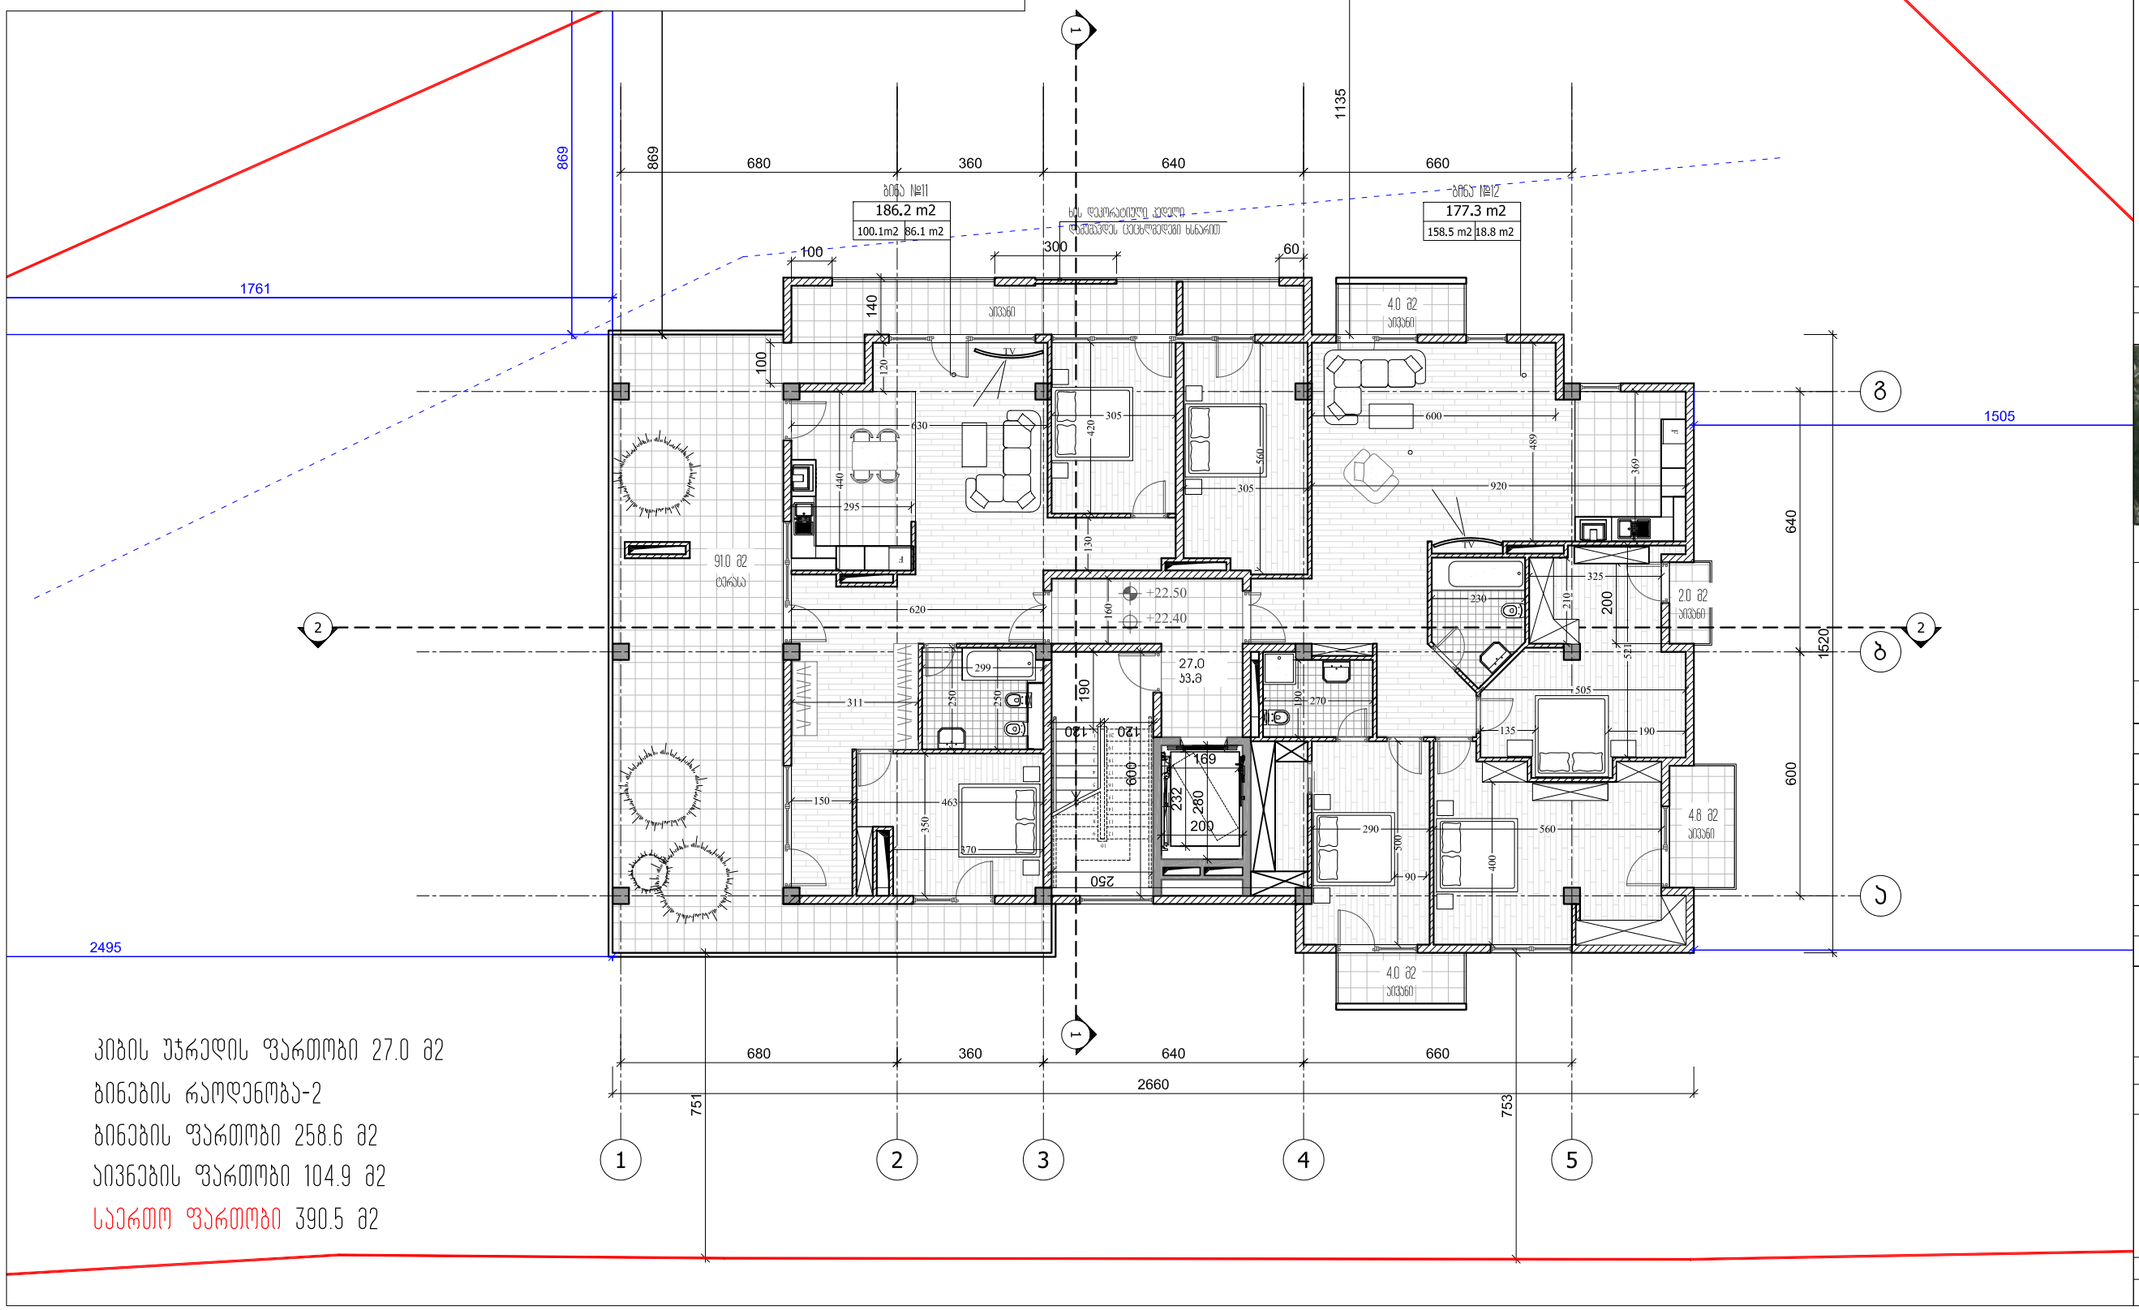

პირის უჯრედის ფართობი 27.0 მ2
ბინების რაოდენობა-2
ბინების ფართობი 258.6 მ2
აივნების ფართობი 104.9 მ2
საერთო ფართობი 390.5 მ2

ფორმატი PAPER SIZE	ხელშეკრულების № CONTRACT #	პროექტის № PROJECT #	ფაილის სახელი FILE NAME
A-3		1.6.07	gegmebi.dwg

ჯვროსითი აღნიშვნები — LEGEND

- 6.00 — არქიტექტურული ნიშნული
- 6.00 — კონსტრუქციული ნიშნული
- 1 — ჭრილის ხაზი
- ღერძის ხაზი

შენიშვნები — NOTES

1. ნახაზზე ზომები მოცემულია სანტიმეტრებში;
2. ნახაზზე ყველა ცვლილება მშენებლობისას მეთანხმებული უნდა იყოს პროექტის ავტორთან;
3. ფერცლის პორექტირებით ავტომატურად უძდება ნინა პარიანტი;

სიტუაციური სქემა — KEY PLAN



დამკვეთი CLIENT	შ.პ.ს. "ულზურო" ნონა მაჯარაშვილი
პროექტი PROJECT	მრავალფუნქციური შენობა (კომერციული, სოფისი, საცხოვრებელი
მისამართი ADDRESS	ჯრნანისის ქ. №3

თანამდებობა	გვარი	ხელმოწერა
დირექტორი	რ.ხეცურიანი	
მთ.არქიტექტორი	რ.ხეცურიანი	
ავტორი	რ.ხეცურიანი	
კონსტრუქტორი		
დამკვეთი	გ.დვალი	
შეამოწმა	გ.გეგელაშვილი	

M ARCHITECTURE

არქიტექტურული სტუდია შპს "M არქიტექტურა"


არქიტექტურული ნაწილი ARCHITECTURE

მასშტაბი SCALE	1:100	თარიღი DATE OF ISSUE	15/08/2018

ნახაზი DRWG.: გეგმა +22.50 ნიშნულზე (მერვე სართული)

რედაქტირება REVISIONS		
№	პროექტ. REV.	თარიღი DATE
1		
2		
3		
4		
5		
6		

სტადია STAGE	ინდექსი INDEX	ფურც. PAGES
შუშა პროექტი	პ-10	10

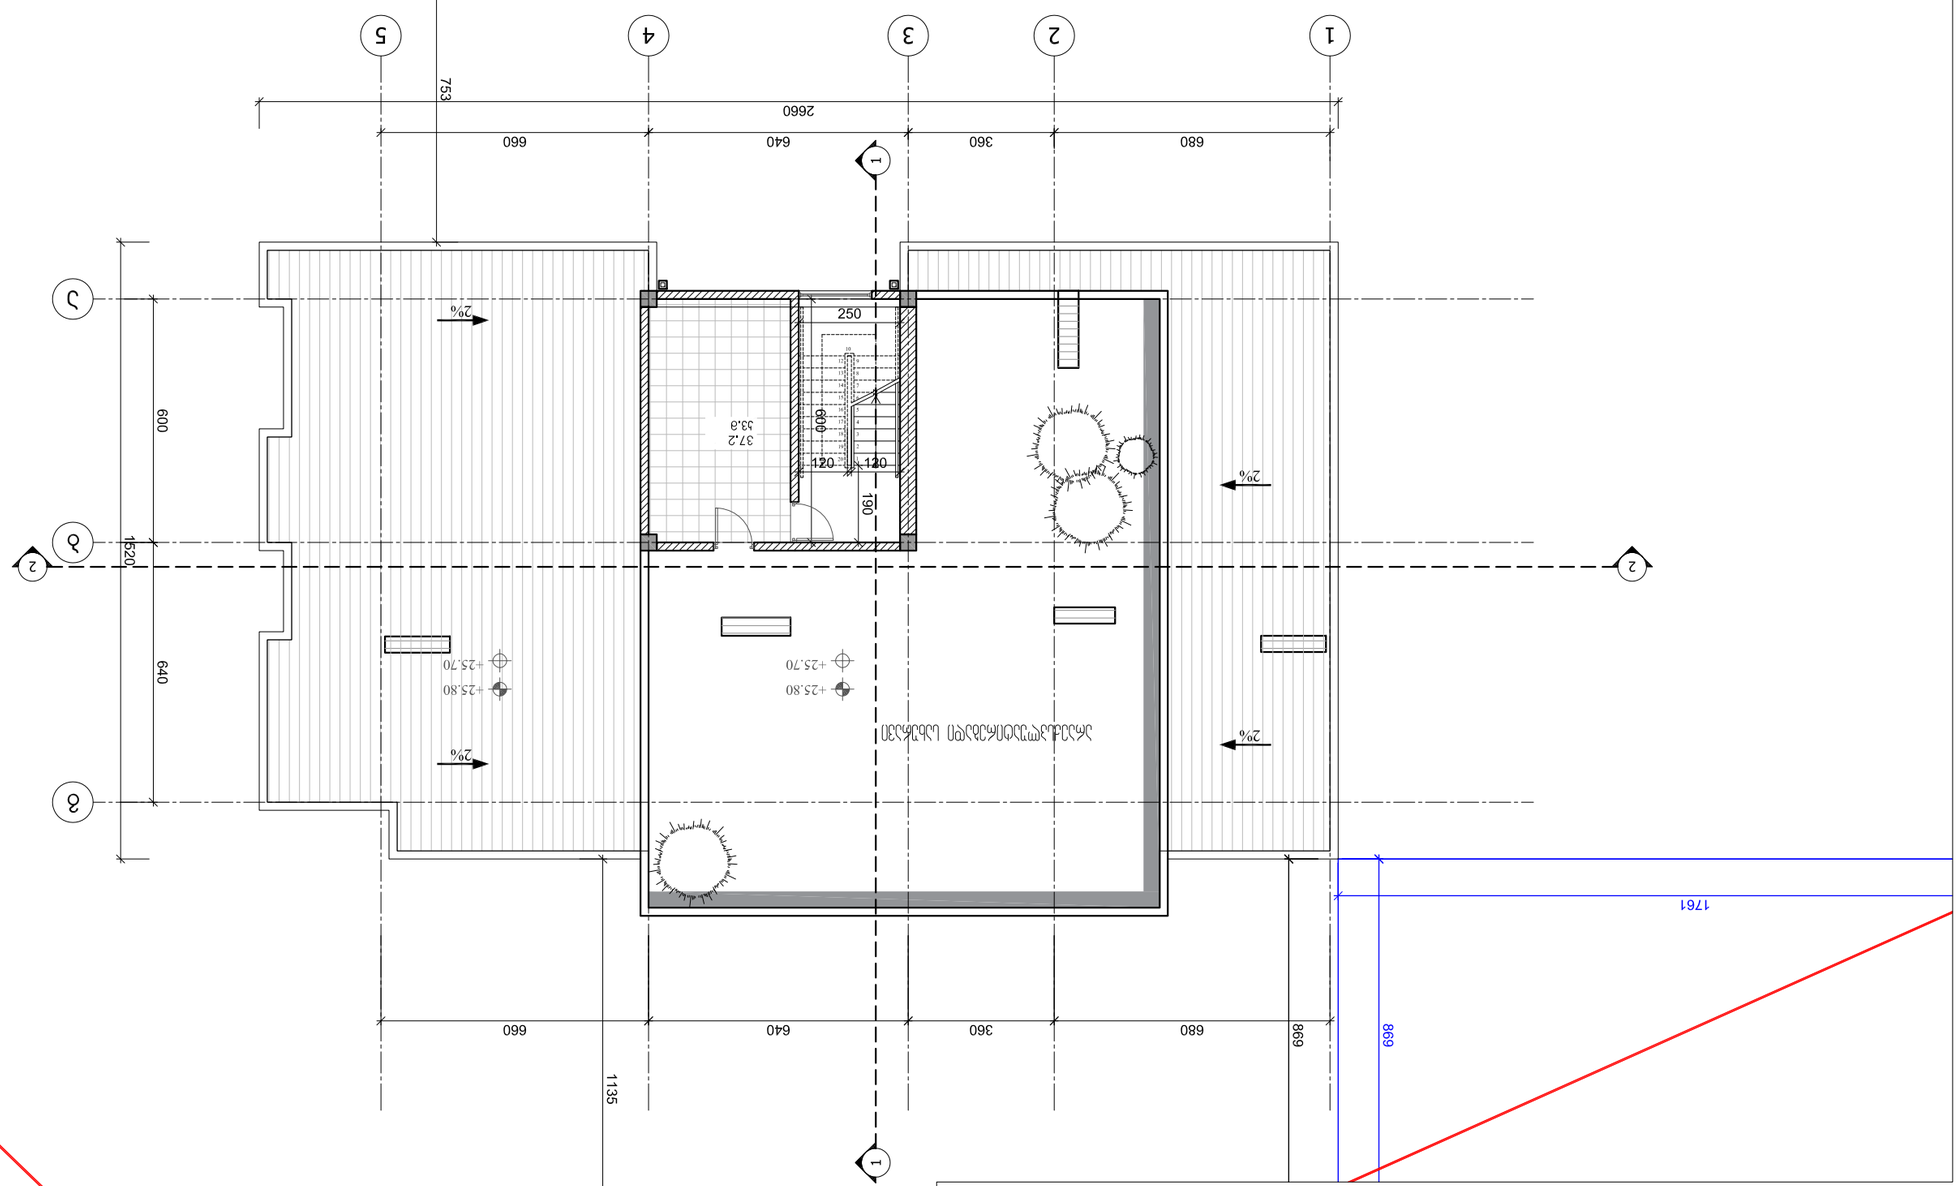
1
2
3
4
5
А
Б
В
Г
Д
1
2
3
4
5
А
Б
В
Г
Д
2660
753
680
360
640
660
1520
600
640
1135
2%
+25.80
+25.70
250
600
120
120
190
37.2
33.8
1761
869
869
1
1
1