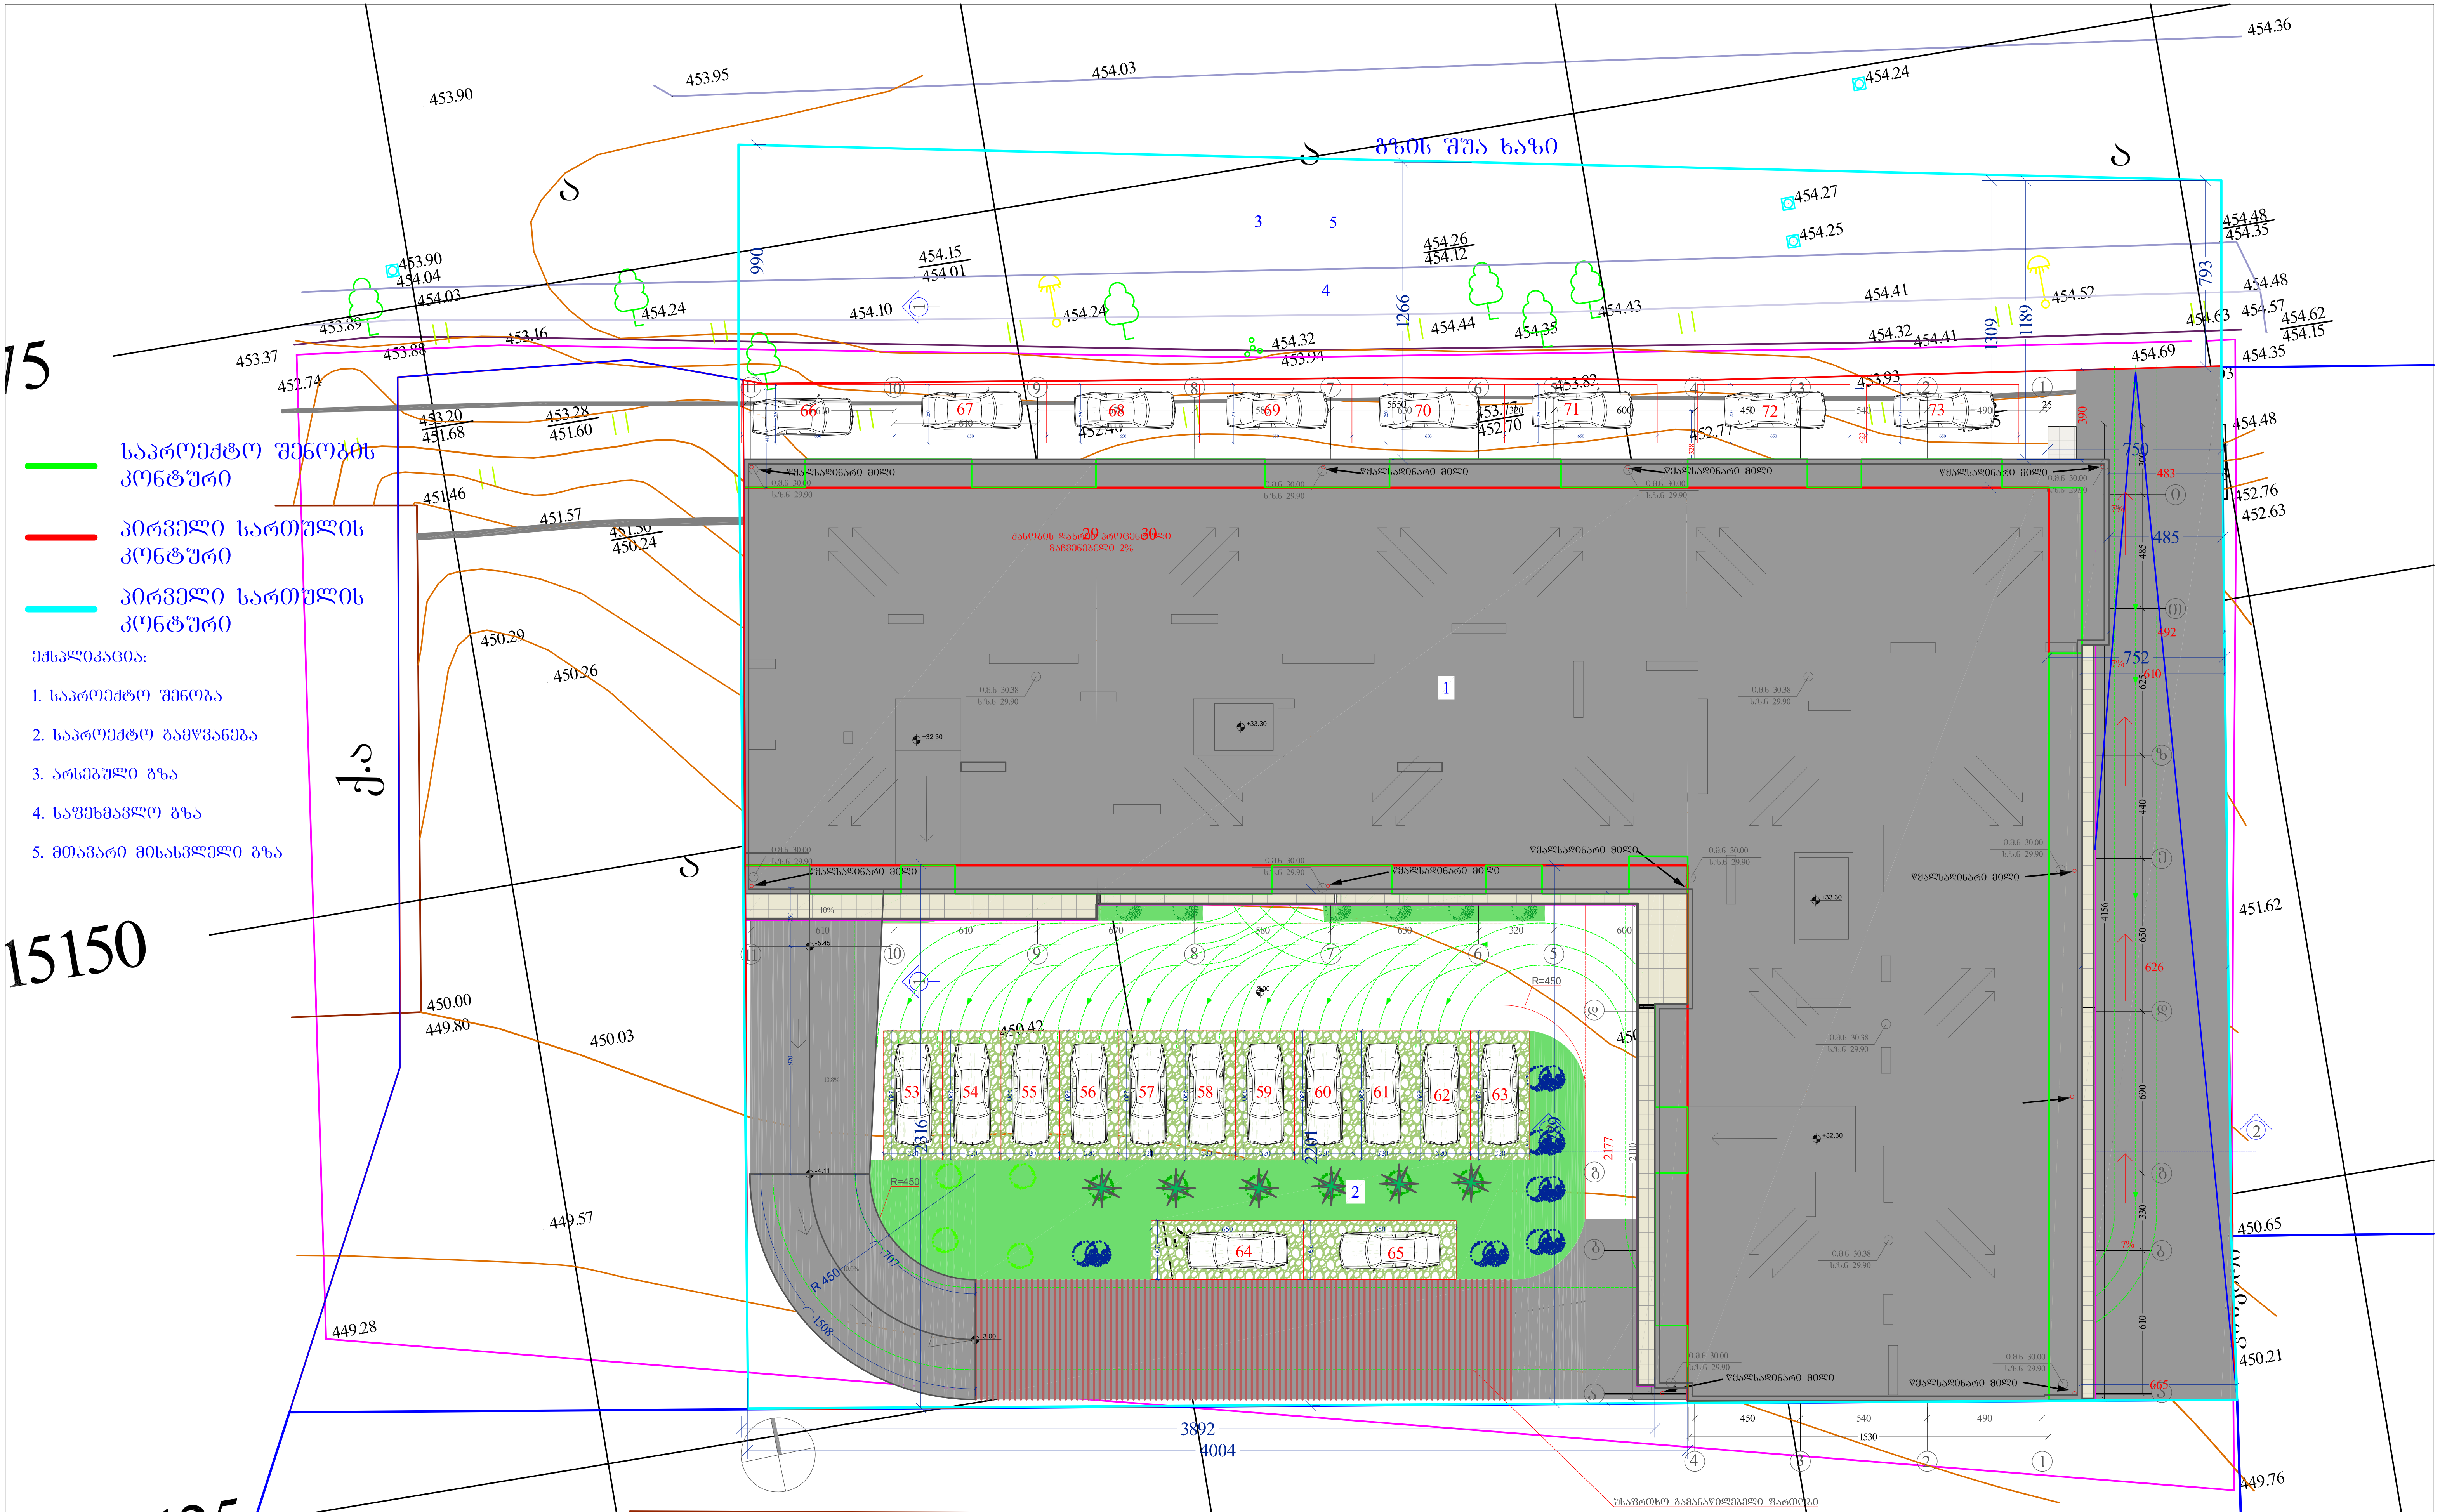

A-3	პროექტის №	დამკვეთი შ.პ.ს. CLIENT "მოზაიკ დეველოპმენტი"	პროექტი/ მისამართი PROJECT	მრავალბინიანი საცხოვრებელი ვარკეთილში ნაკვეთი №01.19.20.021.099		
თანამდებობა	გვარი	ხელმოწერა	ნახაზი DRWG.	თარიღი 02.05.2018	არქიტექტურული ნაწილი ARCHITECTURE	
დირექტორი	მ.გიორგობიანი		გენ-გეგმა	კორექტირება	შ.პ.ს MHD Group	
პრ. ავტორი	მ.გიორგობიანი			№ / კორექტ. REV. / თარიღი DATE		
დამუშავა	მ.გიორგობიანი			1		
	ე. ბერიძე			2		
				3		
				მასშტაბი SCALE 1: 250	სტადია STAGE პროექტი	ინდექსი A-014 / ფურც. 14

ქ.თბილისი კალაუბნის ქ. №40

ს.კ.01.19.20.021.099

ტოპოგრაფიული გეგმა

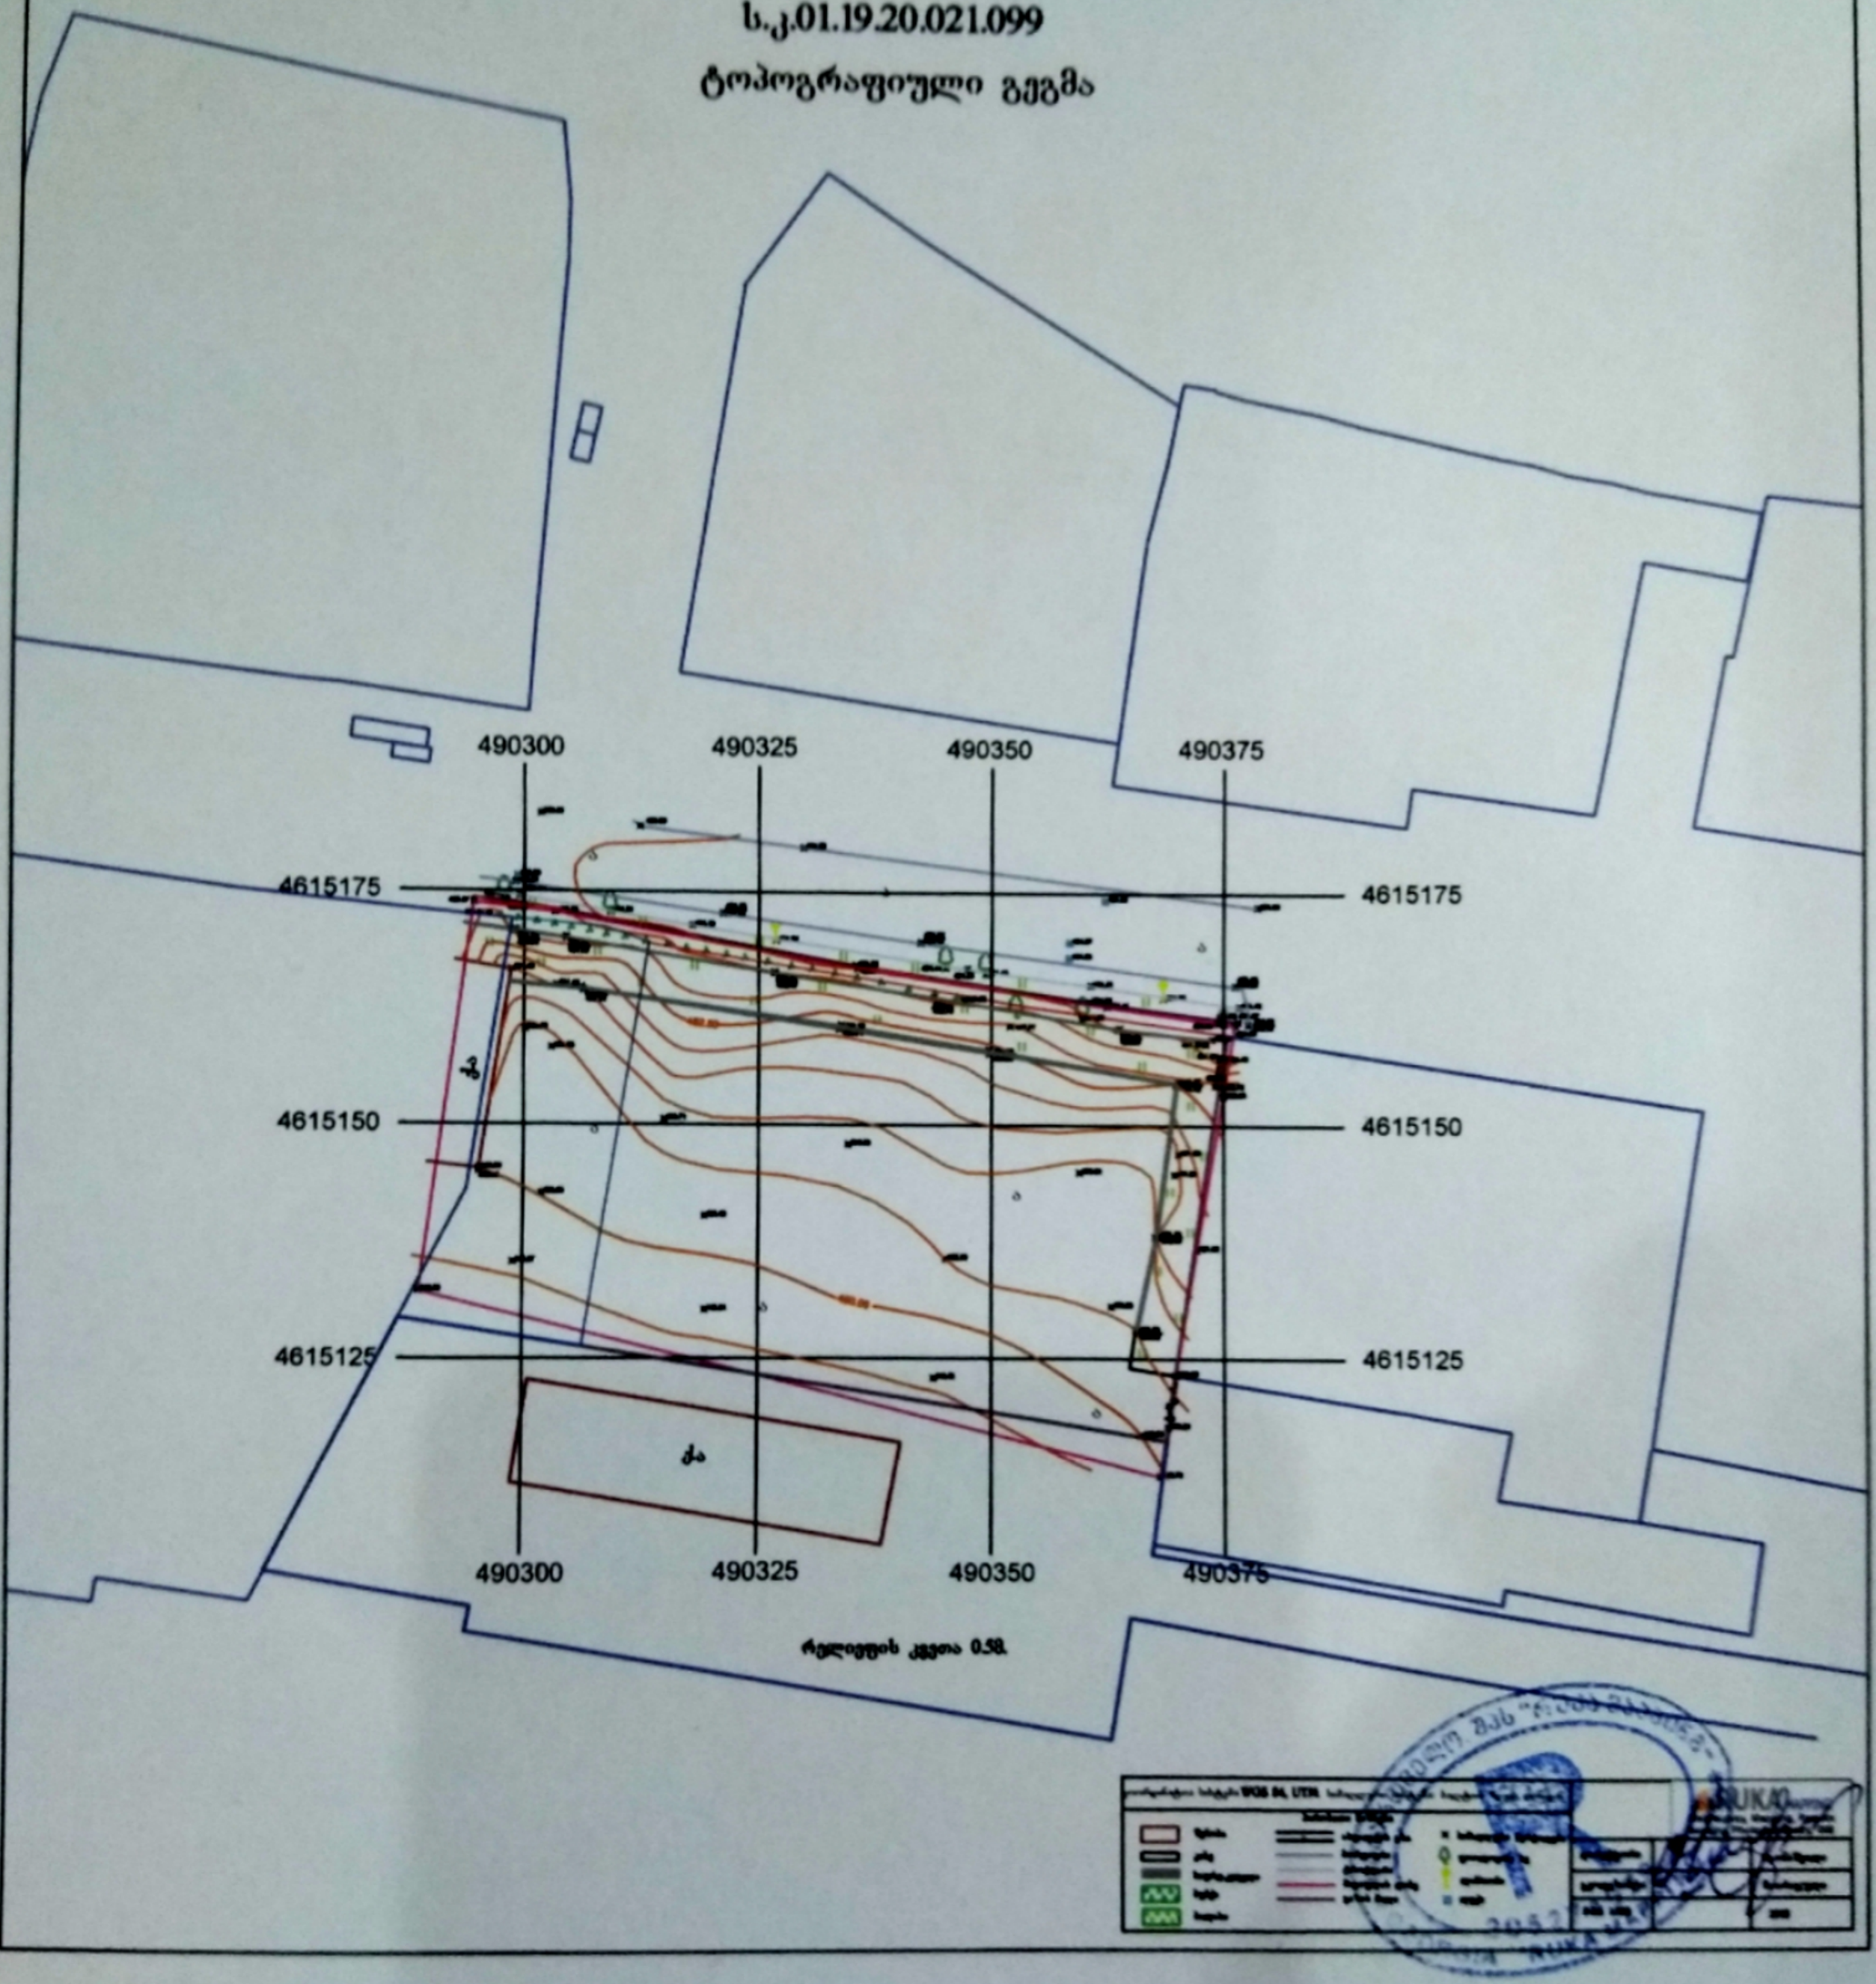

ს.ს. სილქნეტი
SILKNET
ველოსაზიანი კავშირგაბმა

N 3519/24-8

"03" 08 2018

შპს „მოზაიკ დეველოპმენტი"-ს დირექტორს
ბატ-ლერი ლეთოდიანს, ტელ: 551-500-235

ბატონო ლერი,

თქვენგან შემოსული წერილი (8/4203 – 17/07/2018)-ს თანახმად, რომელიც მოიცავს მოთხოვნას, შეგითანხმოთ დაგეგმილი სამშენებლო სამუშაოების ჩატარება, შემდეგ მისამართზე: ქ. თბილისი, კალაუბნის ქ #40 (ს/კ: 01.19.20.021.093).

მოგახსენებთ, რომ წერილში აღნიშნულ ტერიტორიაზე, სს „სილქნეტი"-ს კუთვნილი კომუნიკაცია განთავსებული არ არის, შესაბამისად სს „სილქნეტი" გასცემს თანხმობას აწარმოოთ დაგეგმილი სამუშაოები დანართი #1-ს სრული დაცვით.

აქვე გაცნობებთ, რომ იმ შემთხვევაში, თუ მოცემულ ნაკვეთზე სამუშაოების წარმოებისას აღმოჩნდება სს „სილქნეტი"-ს კუთვნილი ნებისმიერი სახის კომუნიკაცია, გამცხადებელი (სამუშაოების მწარმოებელი) ვალდებულია:

- დაუყოვნებლივ შეაჩეროს სამუშაოები;
- აღნიშნული ფაქტი შეატყობინოს სს "სილქნეტის" წარმომადგენელს ელექტრონული ფოსტის(Info.Center@silknet.com) ან ოპერატიული სამსახური ნომრებზე: 2950029 ან 2932740.
- წარმოადგინოს სამუშაოების ამსახველი პროექტი სს „სილქნეტში" შეთანხმების მისაღებად.

პატივისცემით

ტექნიკური განვითარების და დაგეგმარების
დეპარტამენტის უფროსი
რევაზ ღვინიაშვილი

საქართველო, 0112 თბილისი, წინამძღვრიშვილის ქ. 95
ტელ: (+995 32) 2 100 100
ფაქსი: (+995 32) 2 100 001
www.silknet.com

95 Tsinamdzgvrishvili Street, 0112 Tbilisi, Georgia
Phone: (+995 32) 2 100 100
Fax: (+995 32) 2 100 001
www.silknet.com

ქ. თბილისი

შეთანხმება # 8/4203

დანართი #1

23, 07 2018 წ.

სს „სილქნეტი“ თანახმაა, ქვემოთ მოცემული პირობების დაცვით შესრულდეს განმცხადებლის მიერ წარმოდგენილი პროექტით გათვალისწინებული სამუშაოები:

- სს „სილქნეტის“ ხაზოვანი ნაგებობის არსებობის შემთხვევაში გაკეთდეს საკონტროლო შურფები და ხაზოვანი ნაგებობის უკიდურესი მარჯვენა და მარცხენა წერტილებიდან ორივე მხარეს 1-1 მეტრის პერიმეტრზე გათხრითი სამუშაოების წარმოება მოხდეს ხელით;
- სამუშაოების მსვლელობისას შენარჩუნებულ იქნას ხაზოვანი ნაგებობის სწორხაზოვნება;
- სამუშაოების დასრულების შემდეგ მოხდეს ხაზოვანი ნაგებობის პირვანდელ მდგომარეობაში მოყვანა;
- იმ შემთხვევაში, თუ ხაზოვანი ნაგებობა წარმოადგენს ხელისშემშლელ გარემოებას სამშენებლო სამუშაოებისათვის ან/და სამშენებლო სამუშაოებისას არსებობს ამ კომუნიკაციების დაზიანების საშიშროება, მოხდეს შეთანხმება და მომზადდეს პროექტი არსებული წესით აღნიშნული კომუნიკაციების დროებით(შემდგომში პირვანდელ მდგომარეობაში მოყვანით) ან მუდმივად გადატანის მიზნით;
- თუ სამუშაოების დაწყების მომენტში სამშენებლო მოედნის მიმდებარე ტერიტორიაზე აღმოჩნდება შეთანხმების გაცემის შემდგომ სს „სილქნეტის“ მიერ აშენებული ხაზოვანი ნაგებობა, შეჩერებულ იქნას სამუშაოები და შესაბამისი განცხადების საფუძველზე მოხდეს განმეორებით შეთანხმება არსებული წესით.
- იმ შემთხვევაში, თუ სს “სილქნეტი“-ს მიერ წარმოდგენილი ან რეგისტრირებული ხაზოვანი ნაგებობის კოორდინატები განსხვავდება რეალობისგან, განმცხადებელი ვალდებულია:

  ა) დაუყოვნებლივ შეაჩეროს სამუშაოები;

  ბ) აღნიშნული ფაქტი შეატყობინოს სს “სილქნეტის“ წარმომადგენელს ელექტრონული ფოსტის (Info.Center@silknet.com) და შეთანხმების ბეჭედზე მითითებული ტელეფონის ნომრის საშუალებით.
- წინამდებარე ნებართვის გაცემით, ნებართვის მიმღები ადასტურებს თავის ვალდებულებას უზრუნველყოს სს „სილქნეტი“-სთვის ანალოგიური ნებართვის გაცემა მის მიერ წინამდებარე ნებართვაში მითითებულ (ან მის მიმდებარედ არსებულ) ტერიტორიაზე ხაზობრივი ნაგებობის მშენებლობის დაწყების ან/და სარეკონსტრუქციო/სარემონტო/სარეაბილიტაციო სამუშაოების წარმოების შემთხვევაში.

სს "სილქნეტის"
მ ე თ ა ნ ხ მ ე ბ უ ლ ი ა
სამუშაოს დაწყების წინ გამოძახებულ იქნას სს "სილქნეტის" წარმომადგენელი
ოპერატიული მართვა: 2 95 00 29, 2 93 27 40
ტექნიკური განყოფილება
თარიღი 23.07.2018