ჭრილი 1-1 მ. 1:100 (არსებული)



MARCH DESIGN	შპს „მარჩ დიზაინ”		ქ. თბილისი, წულაძის ქ. N22 (ნაკვეთი 34/015) შპს დამოუკიდებელი სკოლა - გიმნაზია "შატარაშვილის" რეკონსტრუქციის კორექტირებული პროექტი		
თანამდებობა	გვარი		არქიტექტურული ნაწილი	დეკემბერი № 2016	
დირექტორი	რ. ტყეოპაშვილი				
პრ. მთ. არქიტ.	რ. ტყეოპაშვილი				
შემსრულე	რ. ტყეოპაშვილი		ჭრილი 1-1	სტად.	ფურც.	რაოდ.
					ა1-11	16

ჭრილი 2-2 მ. 1:100 (არსებული)

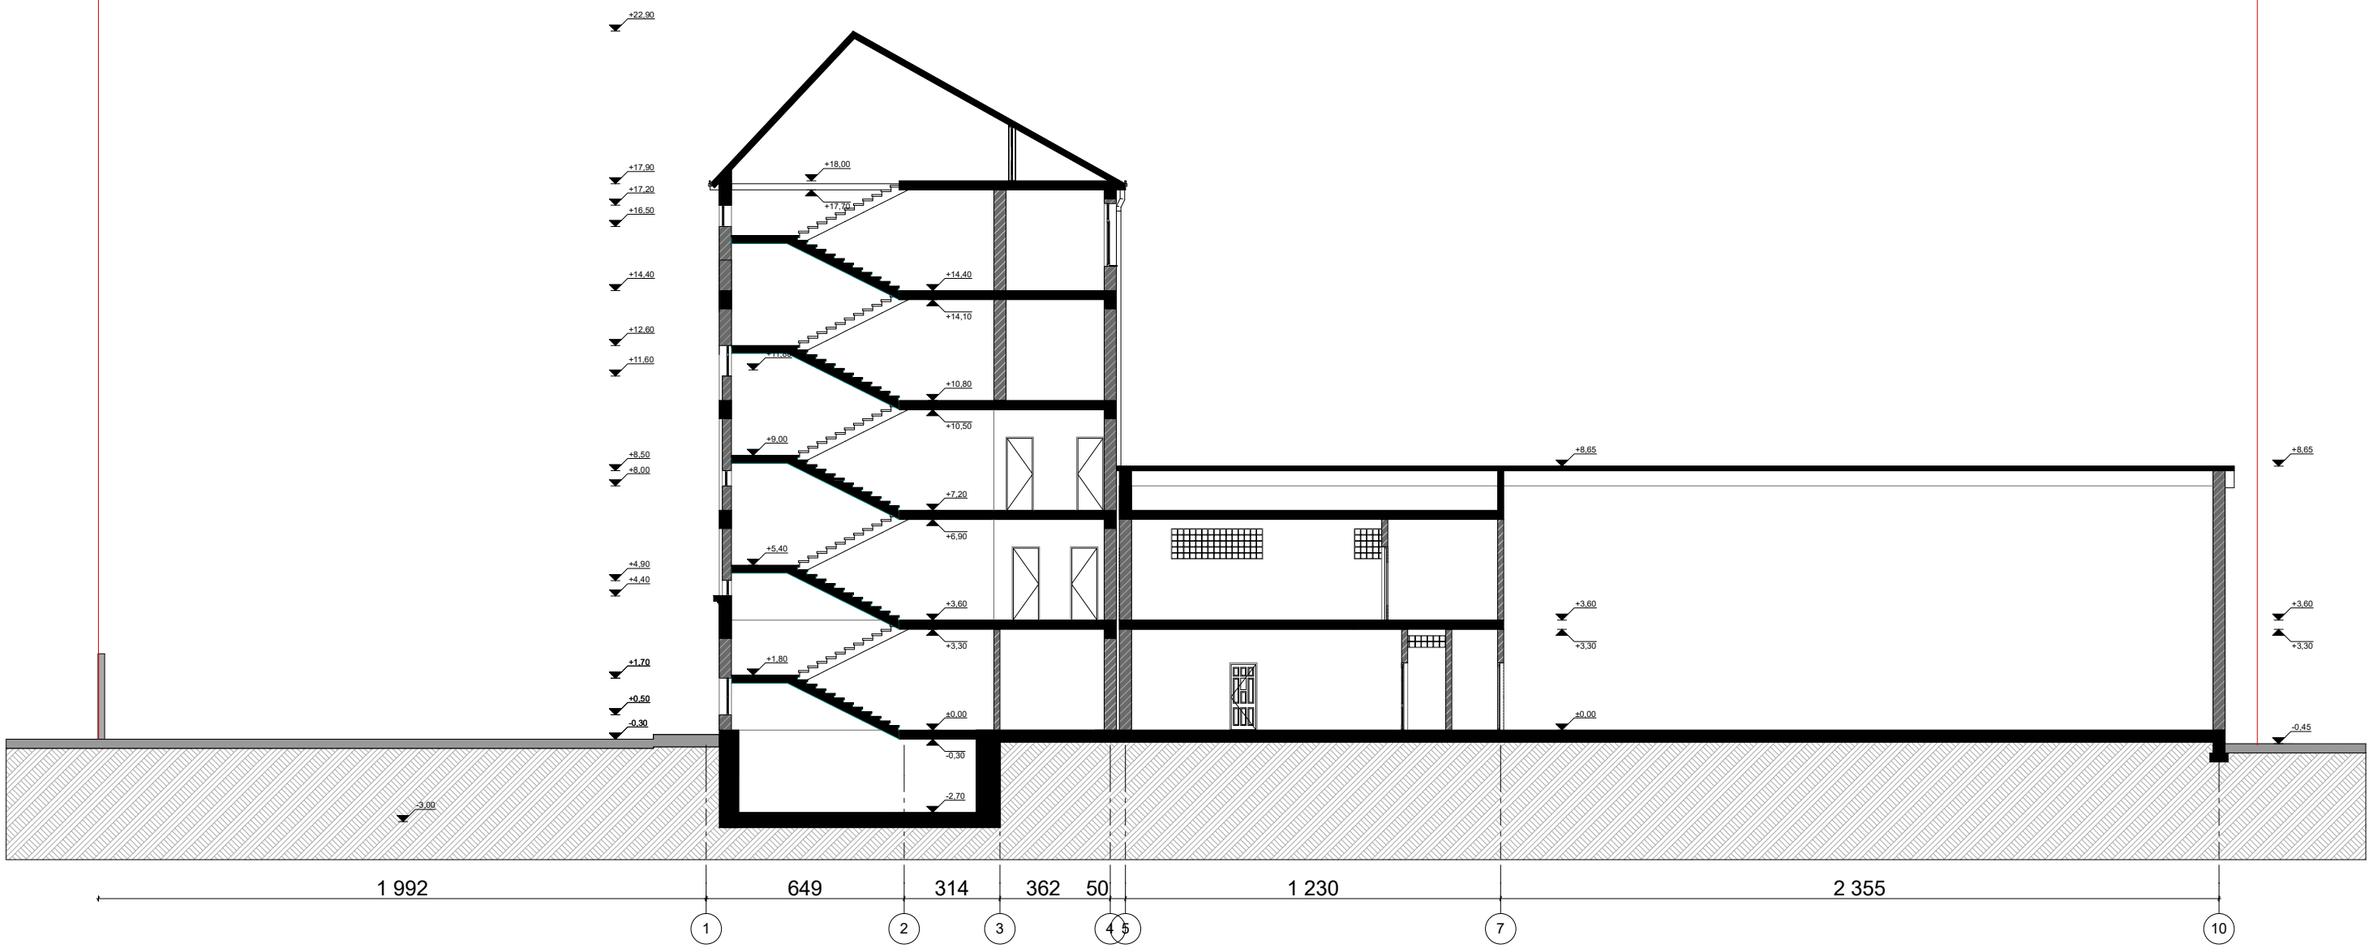

თანამდებობა	გვარი		არქიტექტურული ნაწილი	დეკემბერი № 2016
დირექტორი	რ. ტყეთაშვილი			
პრ. მთ. არქიტ.	რ. ტყეთაშვილი			
შემსრულე	რ. ტყეთაშვილი		ჭრილი 2-2	სტად. / ფურც. / რაოდ.
				ა.ნ-12 / 16

ჭრილი 1-1 მ. 1:100



თანამდებობა	გვარი		არქიტექტურული ნაწილი	დეკემბერი № 2018	
დირექტორი	რ. ეკიოთაშვილი				
პრ. მთ. არქიტ.	რ. ეკიოთაშვილი				
შემსრულე	რ. ეკიოთაშვილი		ჭრილი 1-1	სტად.	ფურც.	რაოდ.
					ა1-11	16

ჭრილი 2-2 მ. 1:100

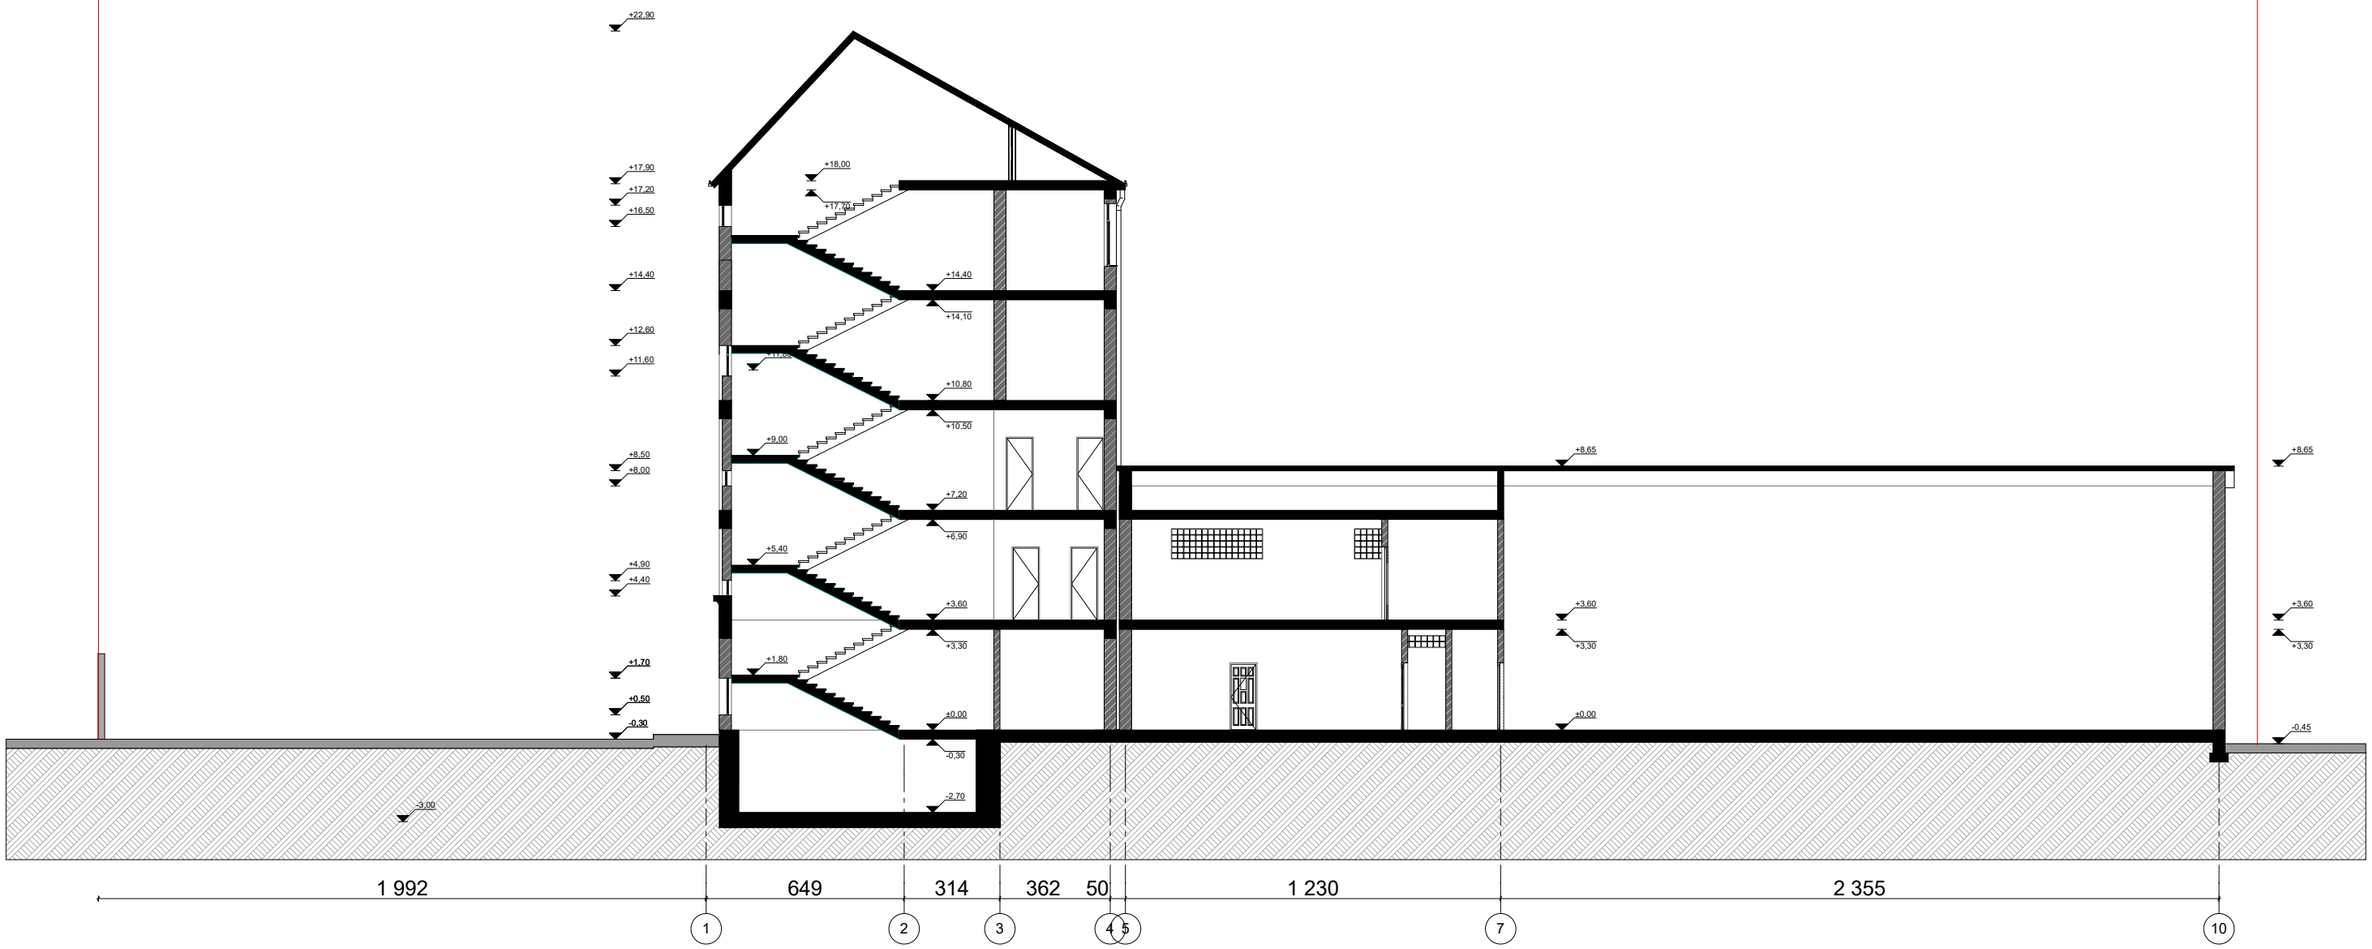

თანამდებობა	გვარი		არქიტექტურული ნაწილი	დეკემბერი № 2018
დირექტორი	რ. ტყეოსაშვილი			
პრ. მთ. არქიტ.	რ. ტყეოსაშვილი			
შემსრულე	რ. ტყეოსაშვილი		ჭრილი 2-2	სტად. / ფურც. / რაოდ.
				ა-ნ-12 / 16