სავაჭრო კომპლექსი

მისამართი: თბილისი ჭირნახულის I ჩიხი № 7

ნაგებობა B სართულის გეგმა ნიშნულზე 0.00,საურავის გეგმა ნიშნულზე +4.30

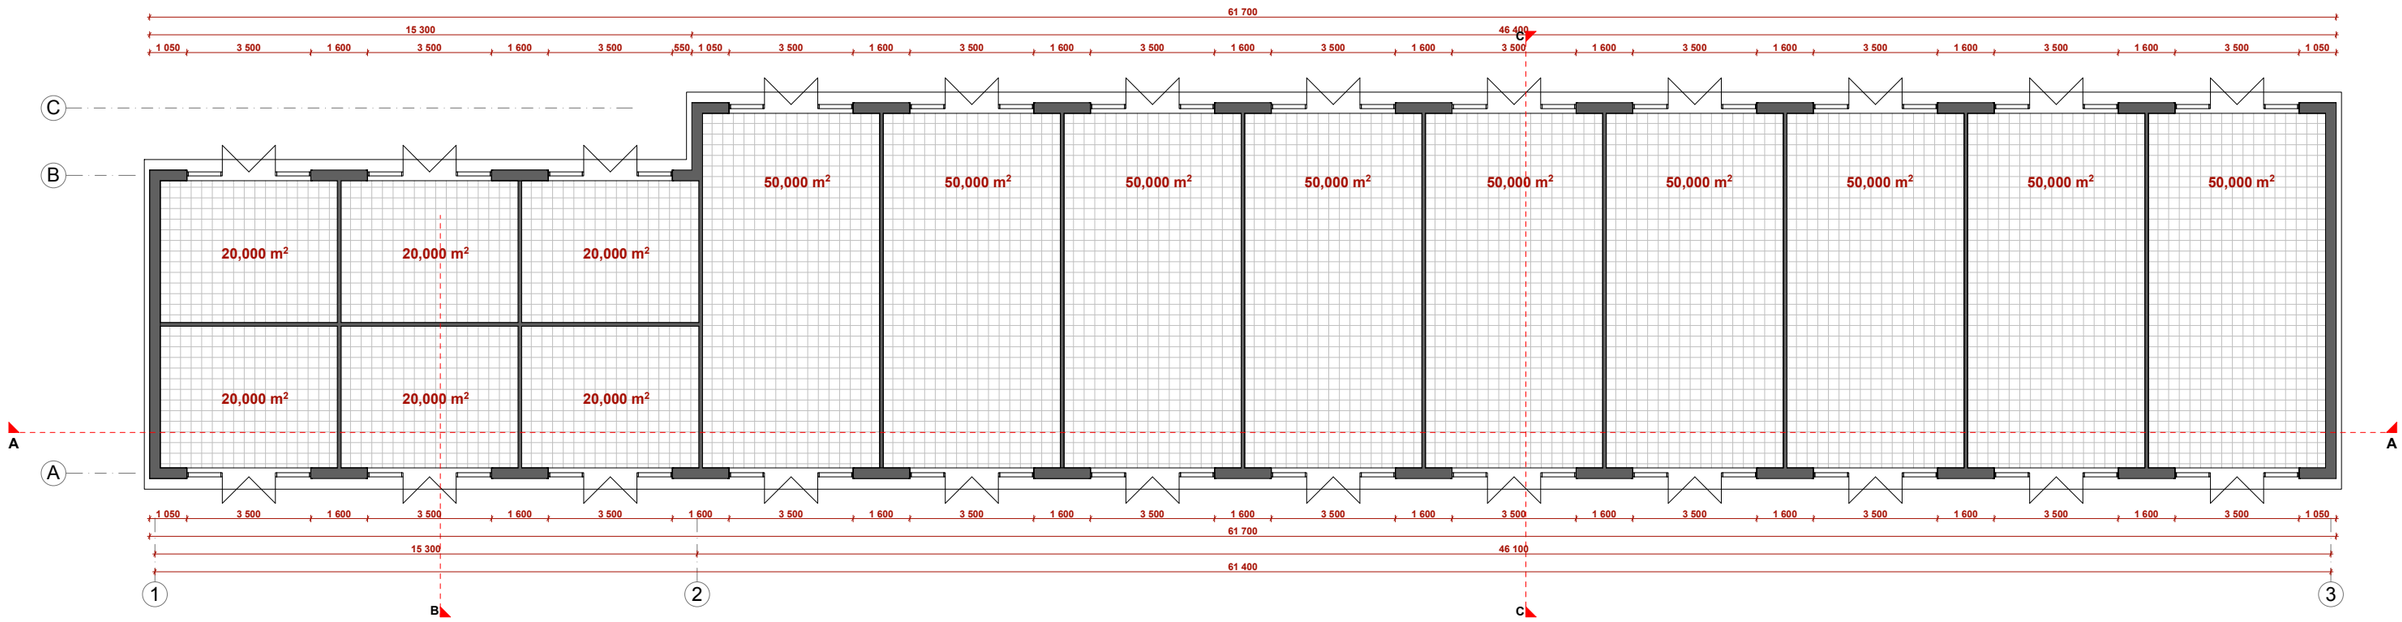

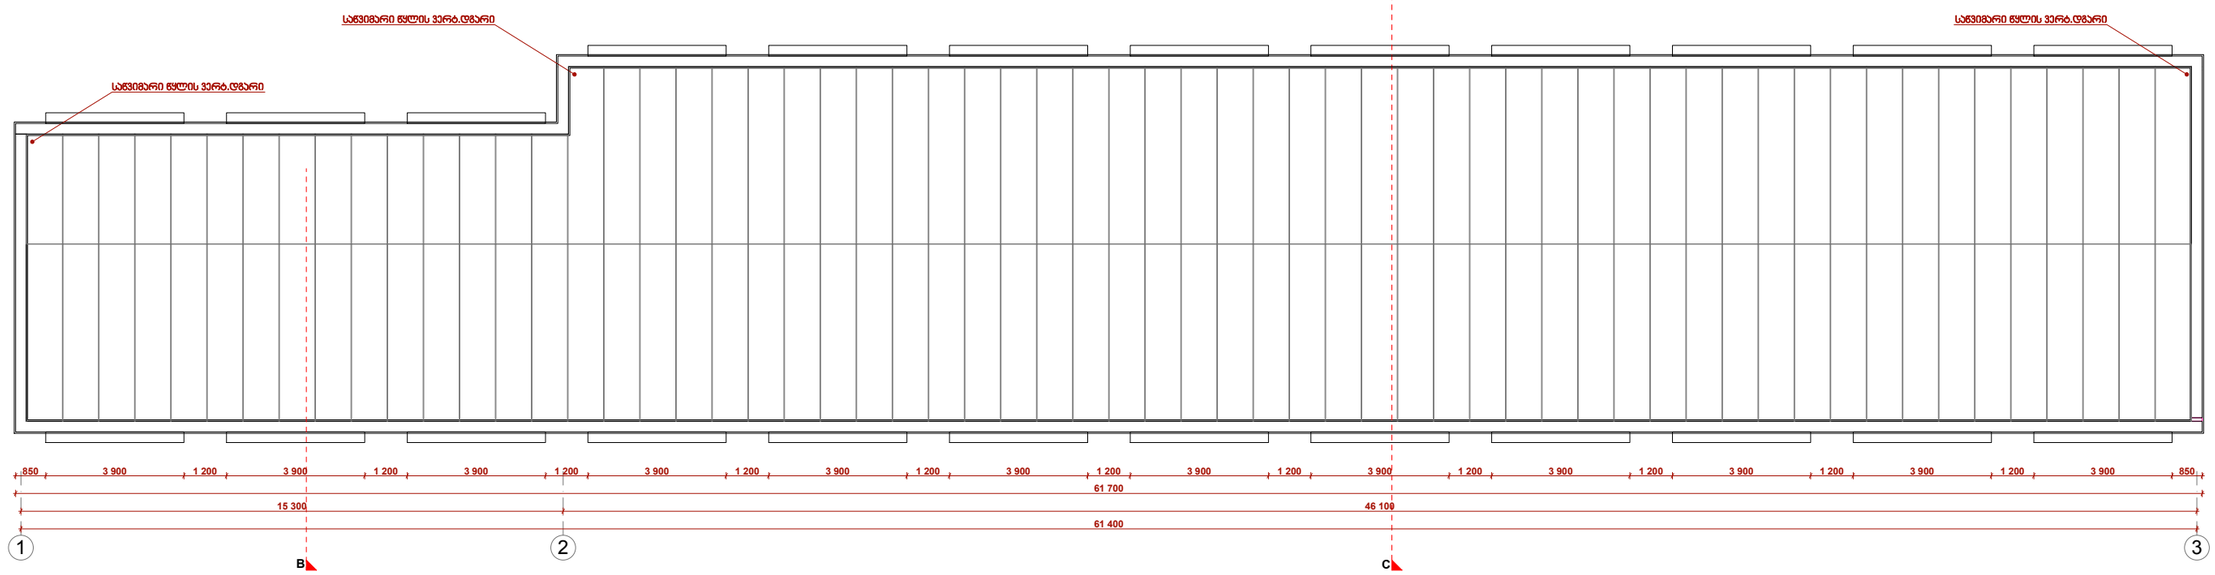

არქ. ლადო გოგილაშვილი

A4

საპაჭრო პომპლექსი

მისამართი: თბილისი ჭირნახულის I ჩიხი № 7

ნაგებობა B სართულის გეგმა ნიშნულზე 0.00,საურავის გეგმა ნიშნულზე +4.30

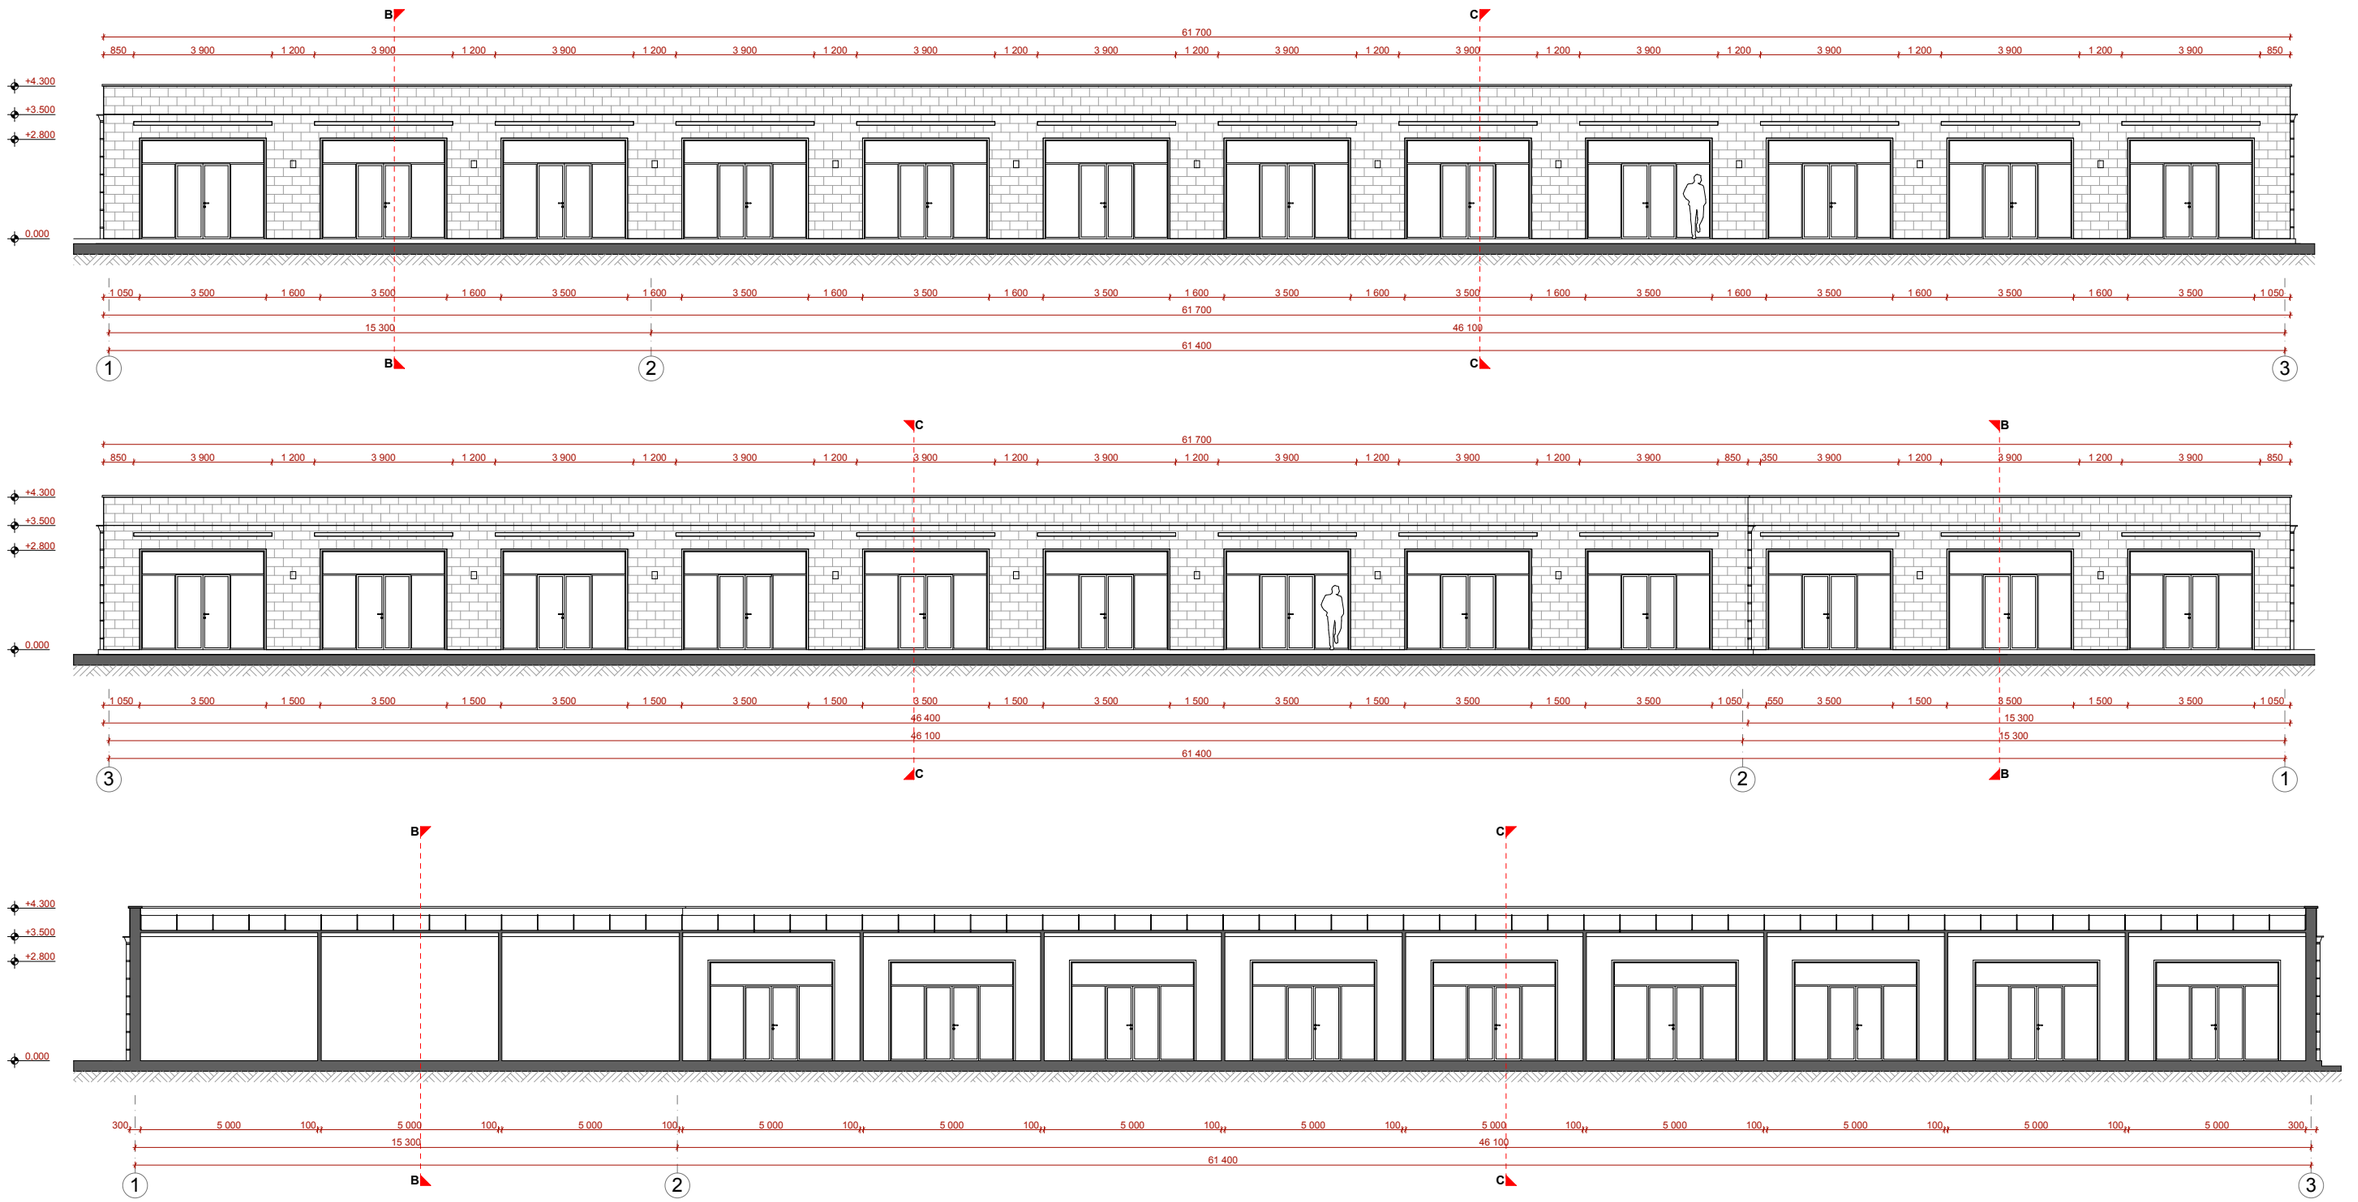

არქ. ლადო გოგილაშვილი

A4




სავაჭრო კომპლექსი

მისამართი: თბილისი ვირნახულის I ჩიხი № 7

ნაგებობა D ფასადები 1-2 2-1 A-C C-A ჭრილი B-B

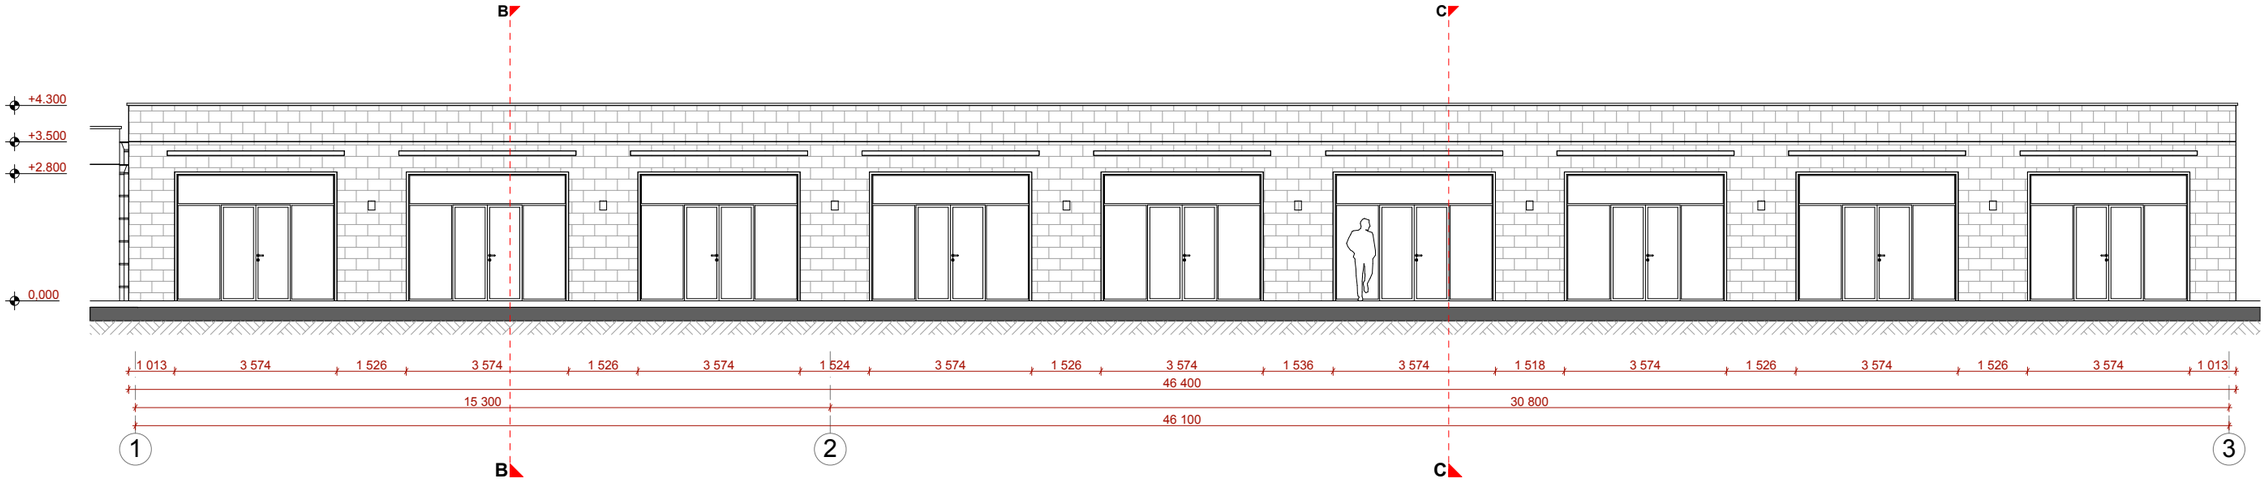

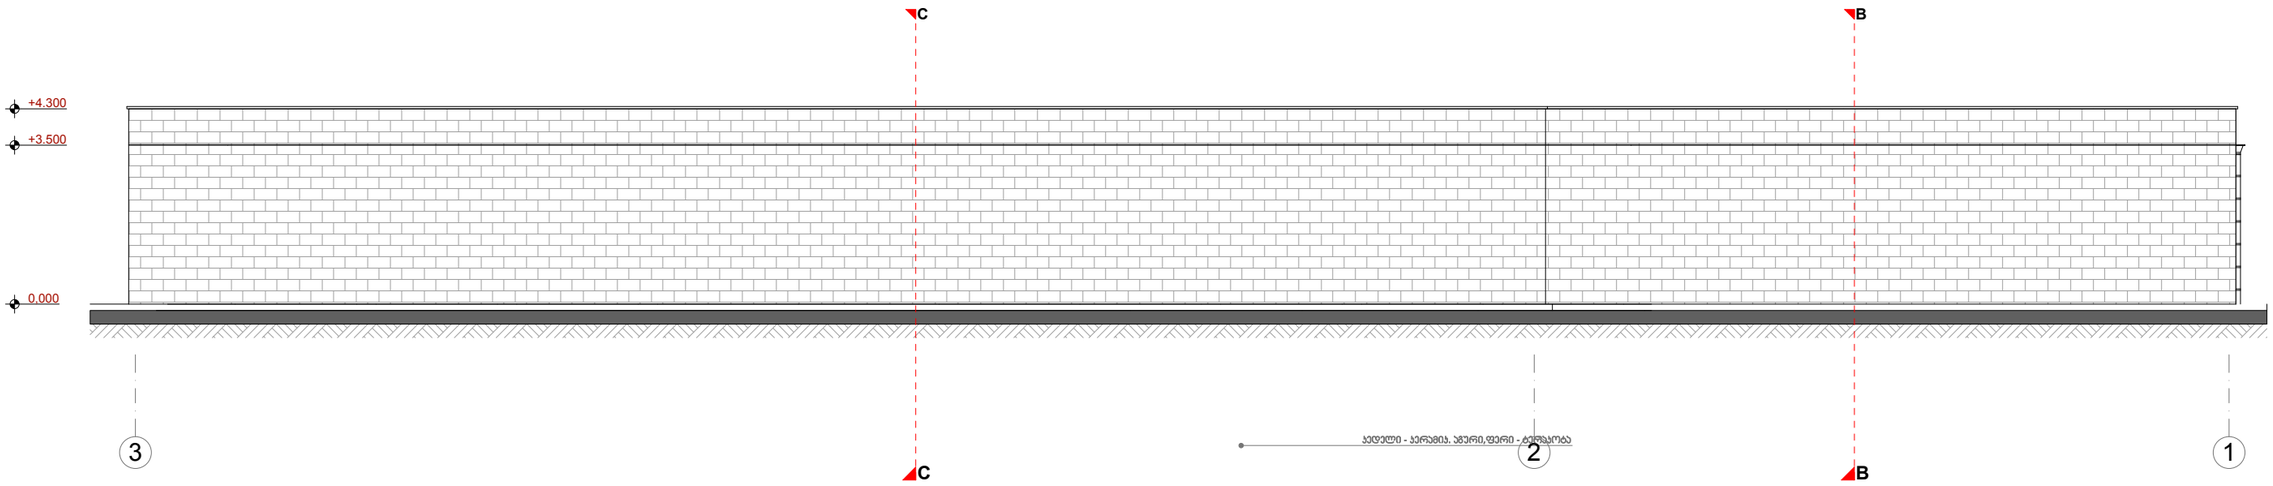

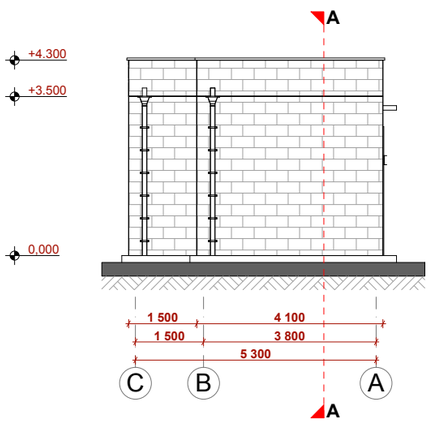

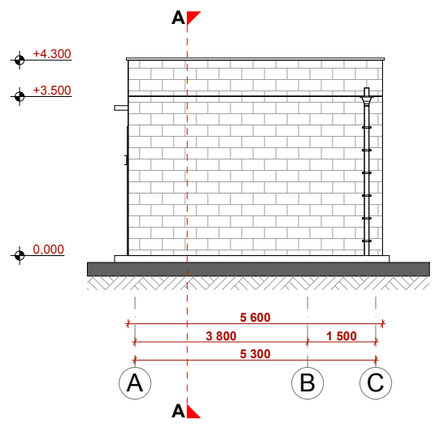

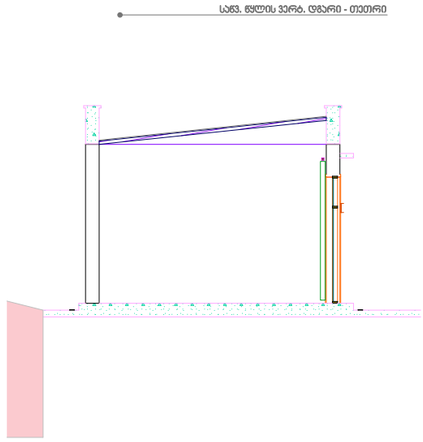

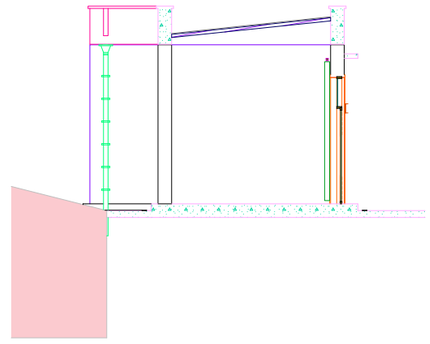

ARC. LADO GOGILASHVILI

სავაჭრო კომპლექსი

ნაგებობა E სართულის გეგმა ნიშნულზე 0.00,საურავის გეგმა ნიშნულზე +4.30

მისამართი: თბილისი ჯირნახულის I ჩიხი № 7

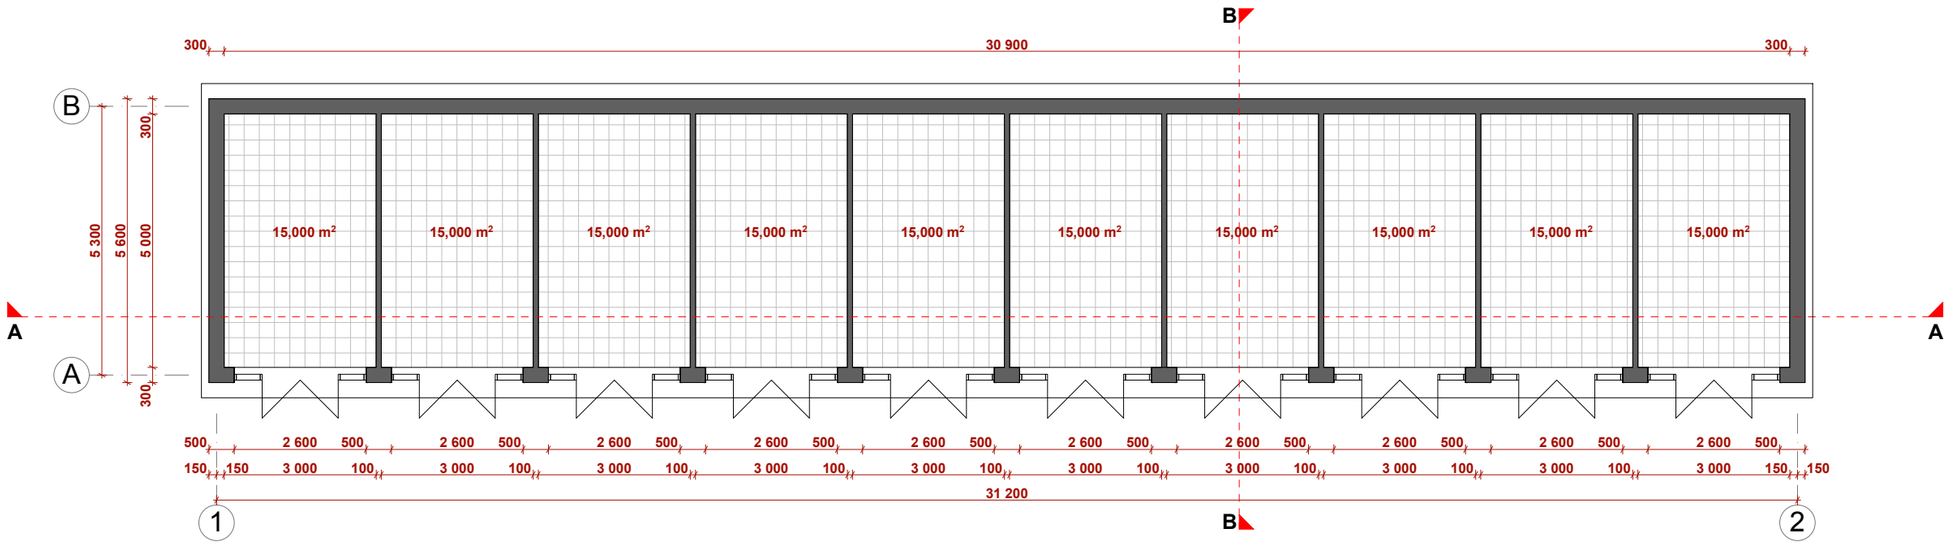

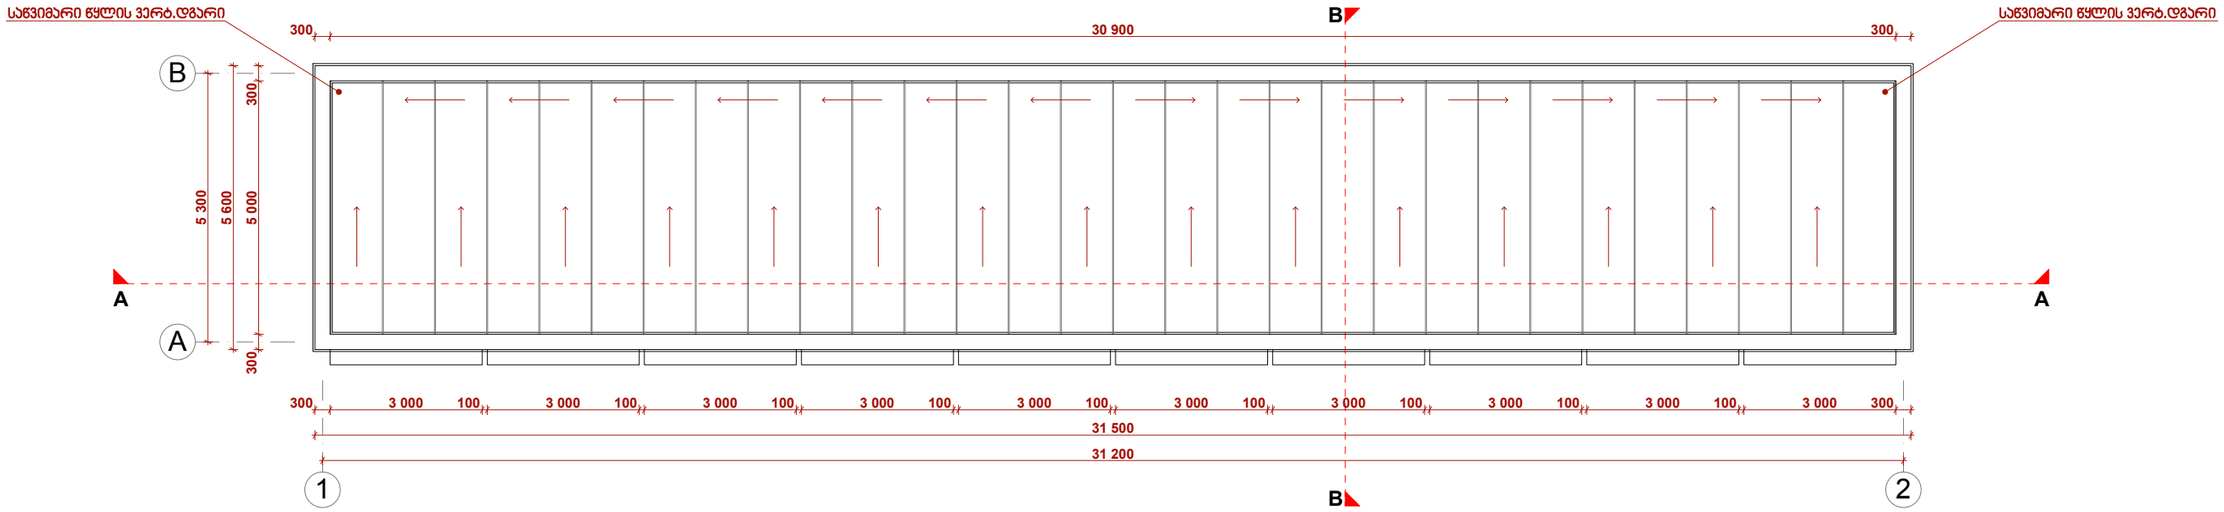

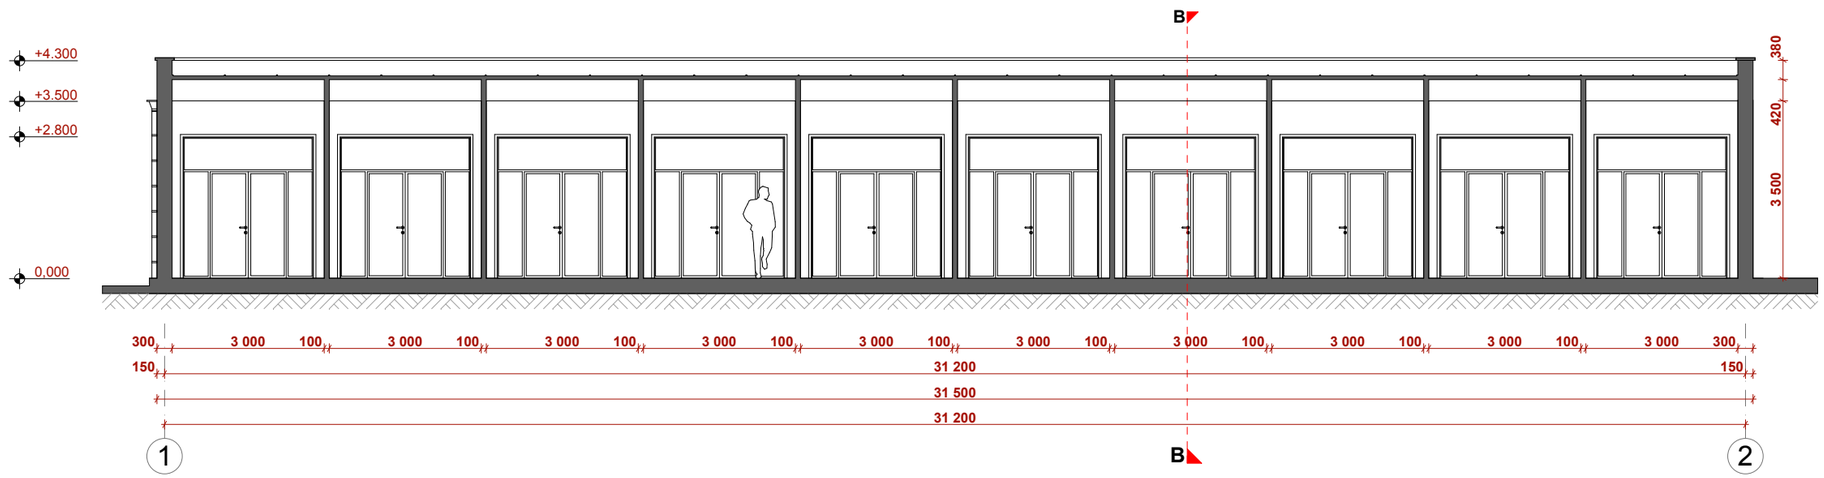

არქ. ლადო გოგილაშვილი

A4

Блок-секция 6 Разрезы 1-2 2-1 А-С С-А Фасады В-В

სავაჭრო კომპლექსი

მისამართი: თბილისი ჯირნახულის I ჩიხი № 7

ნაგებობა F სართულის გეგმა ნიშნულზე 0.00,საურავის გეგმა ნიშნულზე +4.30

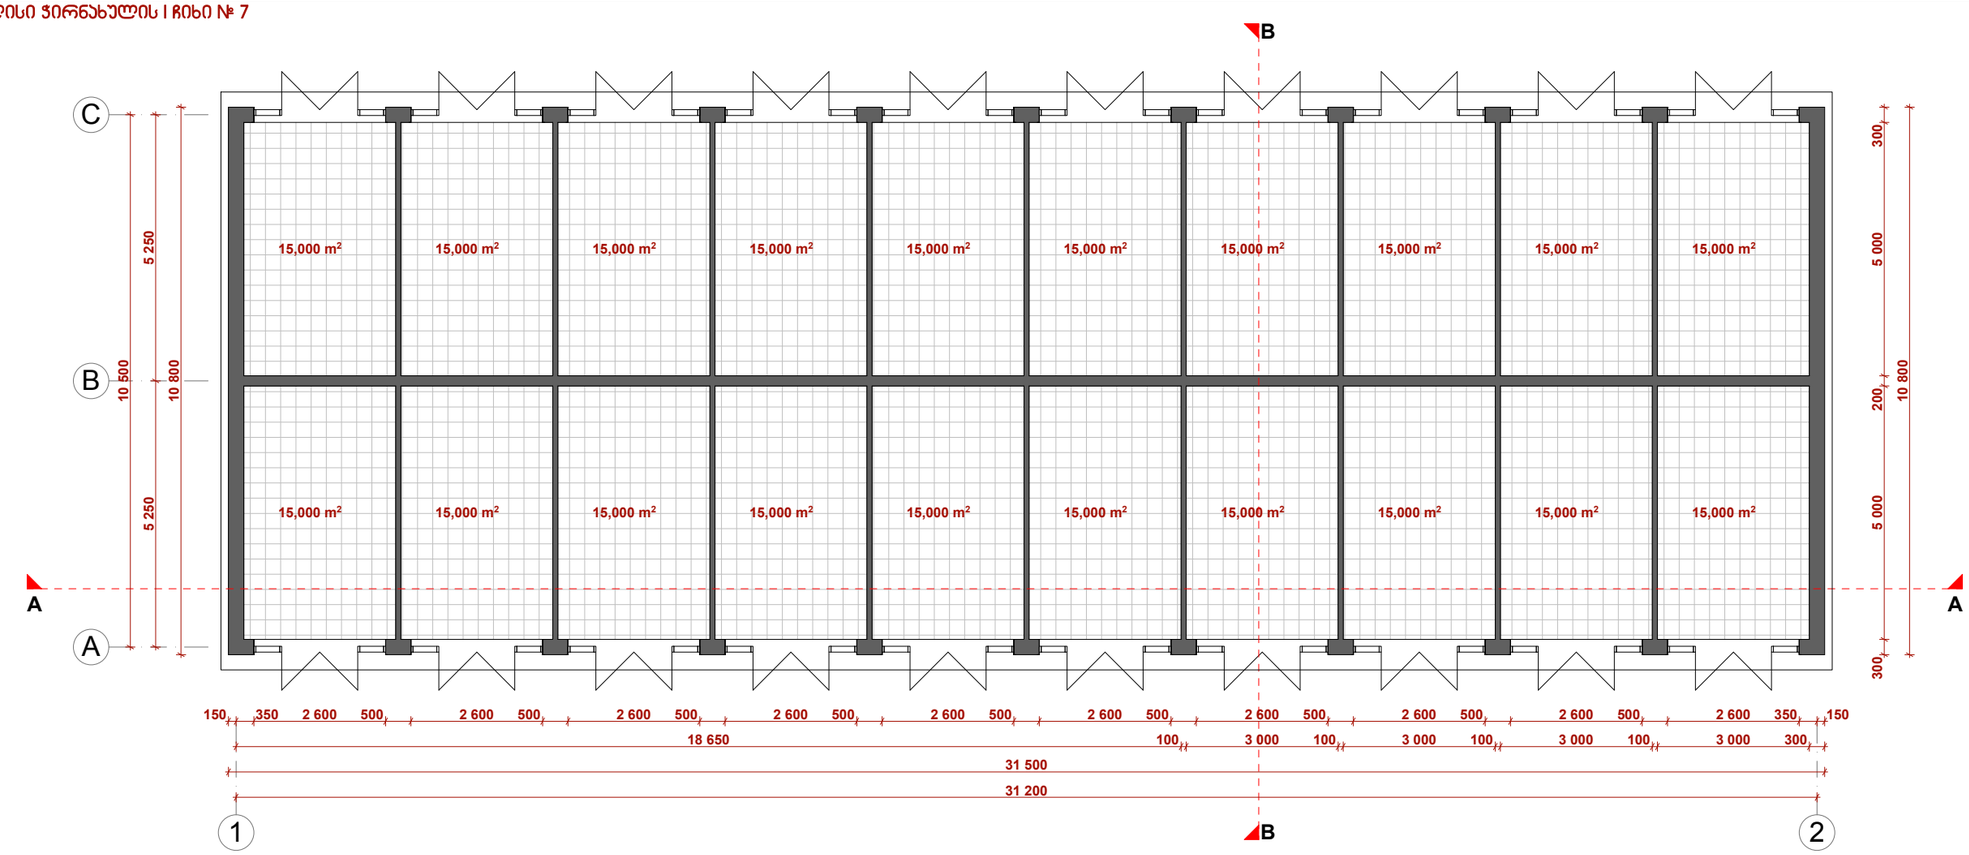

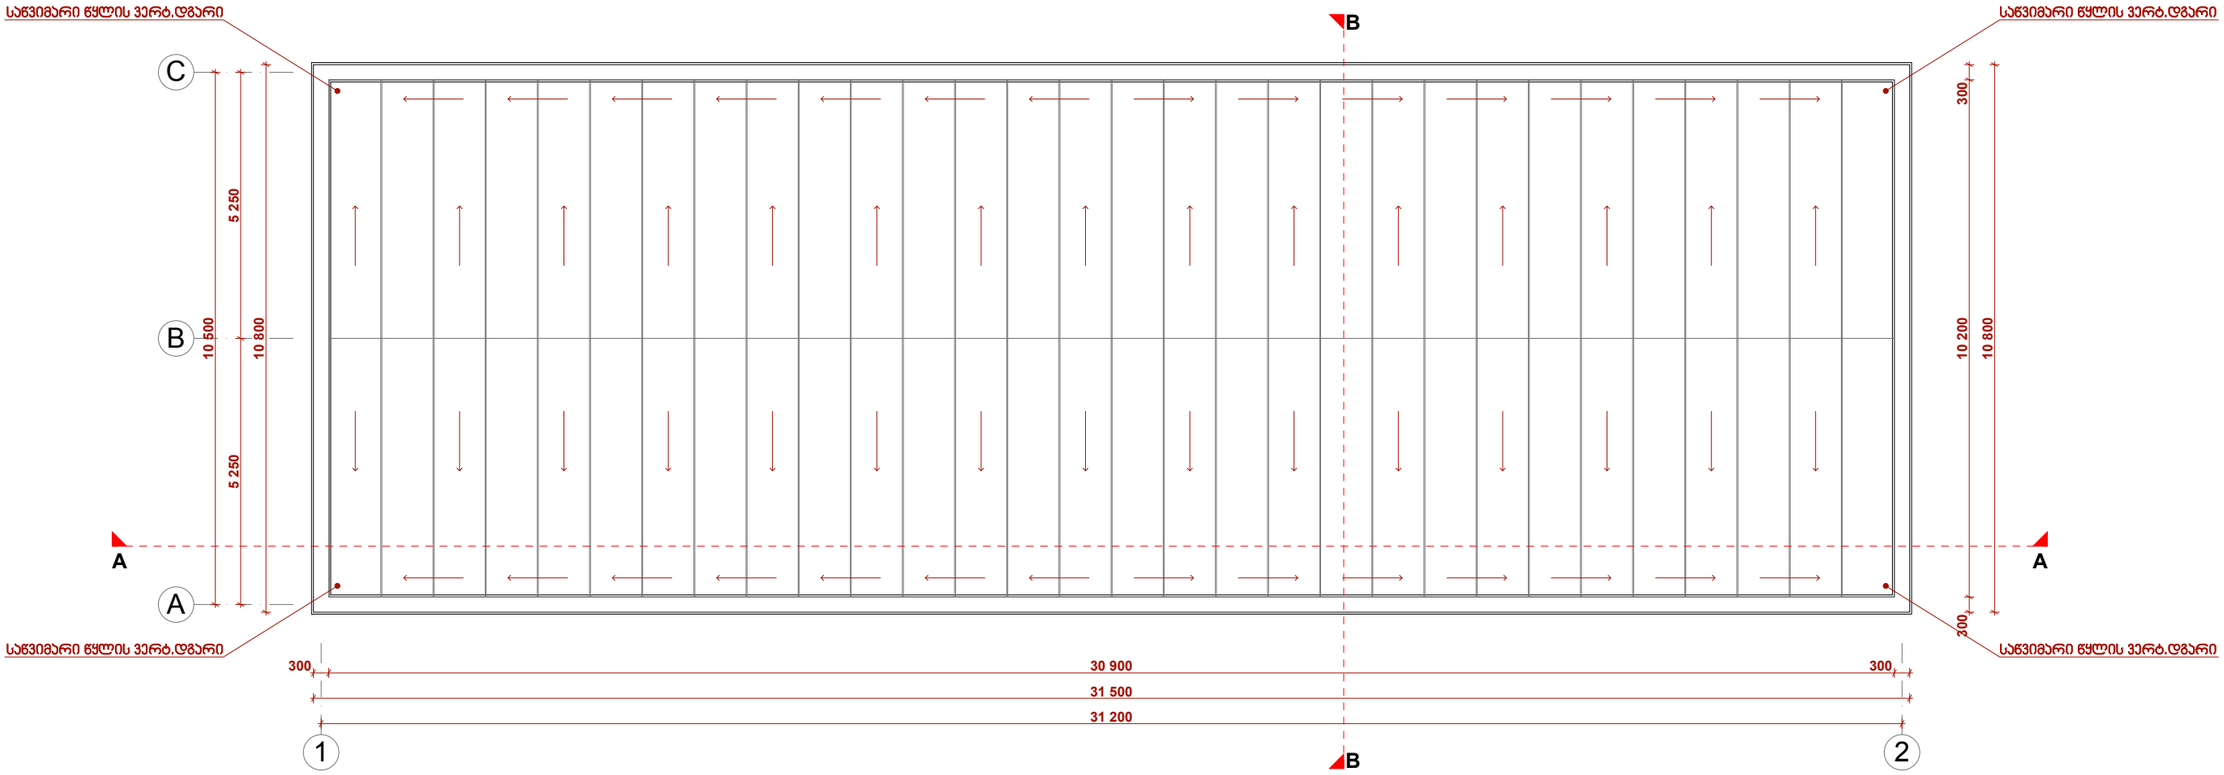

არქ. ლადო გოგილაშვილი

A4

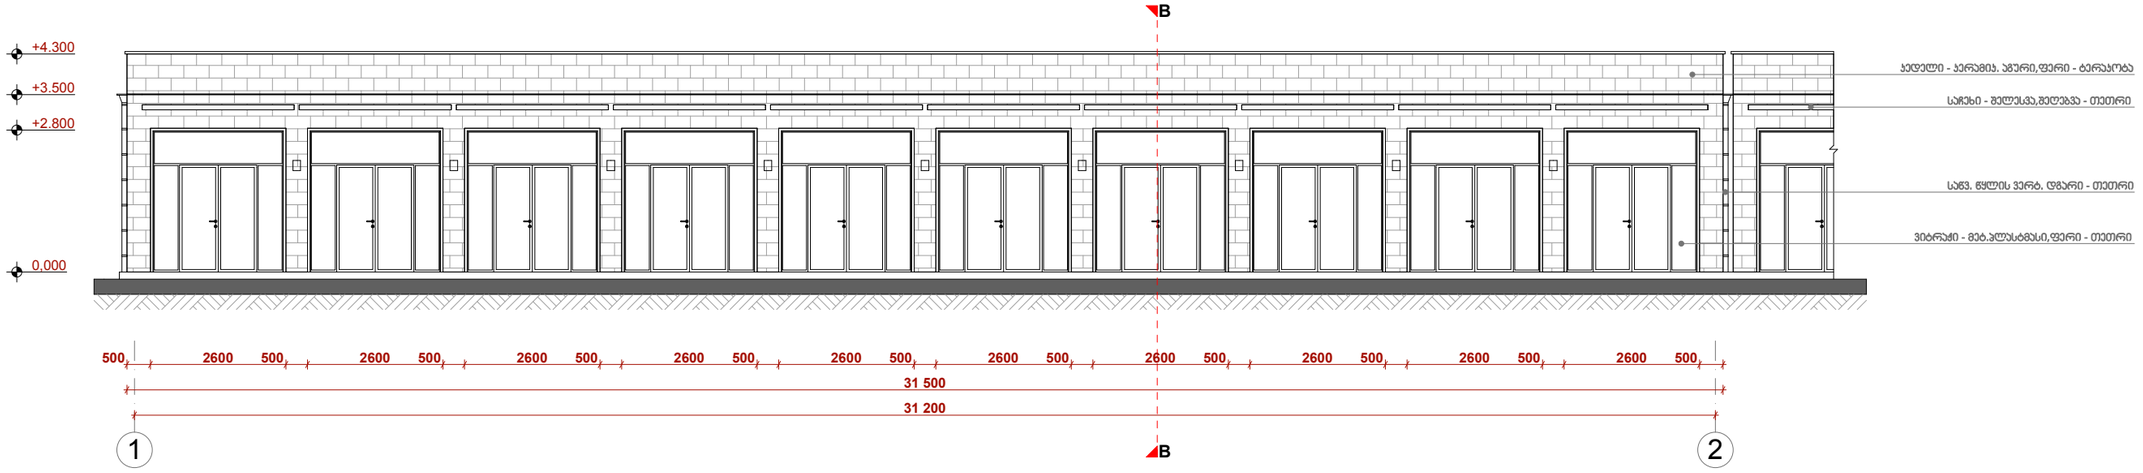
+4.300
+3.500
+2.800
0,000
B
B
1
2
500 2600 500 2600 500 2600 500 2600 500 2600 500 2600 500 2600 500 2600 500 2600 500 2600 500
31 500
31 200
ჯებელი - კერამიკ. პანელი,ფერი - ტერაკოტა
საჩეხი - მელესკა,მელეზეკა - თეთრი
სანგ. წყლის ვერტ. დგარი - თეთრი
ვიბრაჟი - მეტ.პლასტმასი,ფერი - თეთრი

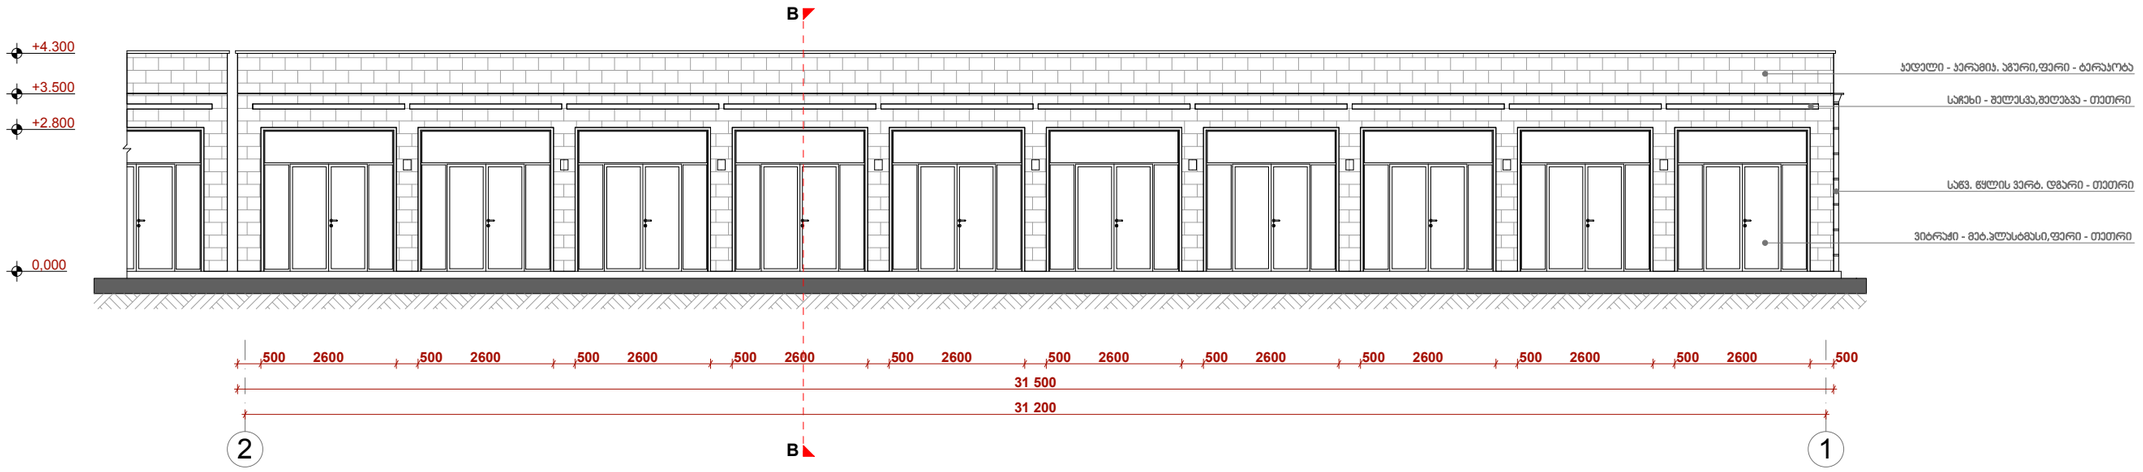
+4.300
+3.500
+2.800
0,000
B
B
2
1
500 2600 500 2600 500 2600 500 2600 500 2600 500 2600 500 2600 500 2600 500 2600 500 2600 500
31 500
31 200
ჯებელი - კერამიკ. პანელი,ფერი - ტერაკოტა
საჩეხი - მელესკა,მელეზეკა - თეთრი
სანგ. წყლის ვერტ. დგარი - თეთრი
ვიბრაჟი - მეტ.პლასტმასი,ფერი - თეთრი

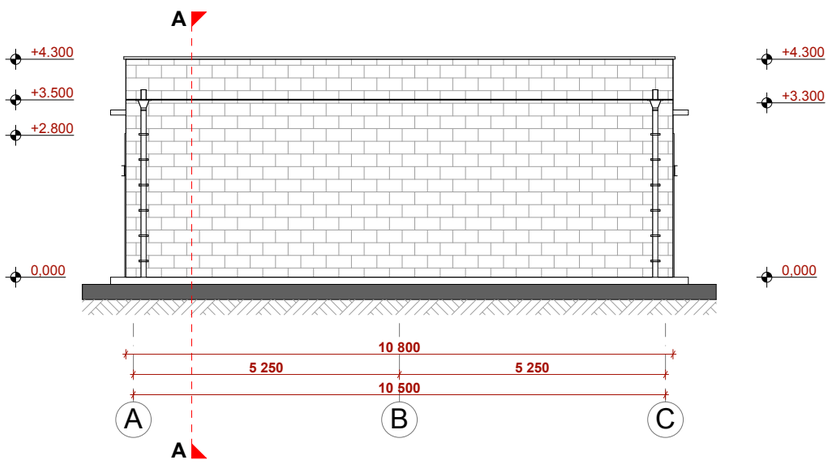
A
A
+4.300
+3.500
+2.800
0,000
10 800
5 250 5 250
10 500
A B C

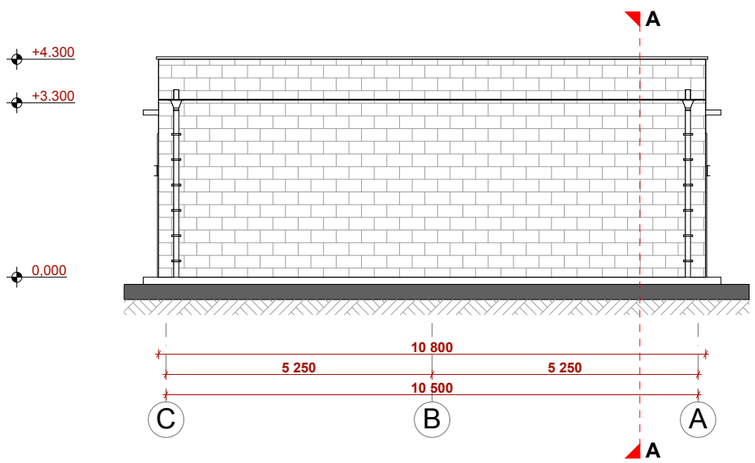
A
A
+4.300
+3.300
0,000
10 800
5 250 5 250
10 500
C B A

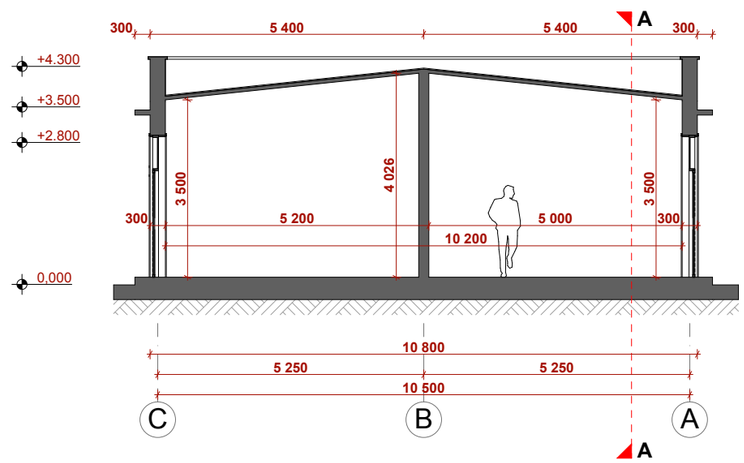
A
A
+4.300
+3.500
+2.800
0,000
300 5 400 5 400 300
3 500
4 026
3 500
300 5 200 5 000 300
10 200
10 800
5 250 5 250
10 500
C B A

სავაჭრო კომპლექსი

მისამართი: თბილისი ჯირნახულის I ჩიხი № 7

ნაგებობა G სართულის გეგმა ნიშნულზე 0.00,საურავის გეგმა ნიშნულზე +4.30

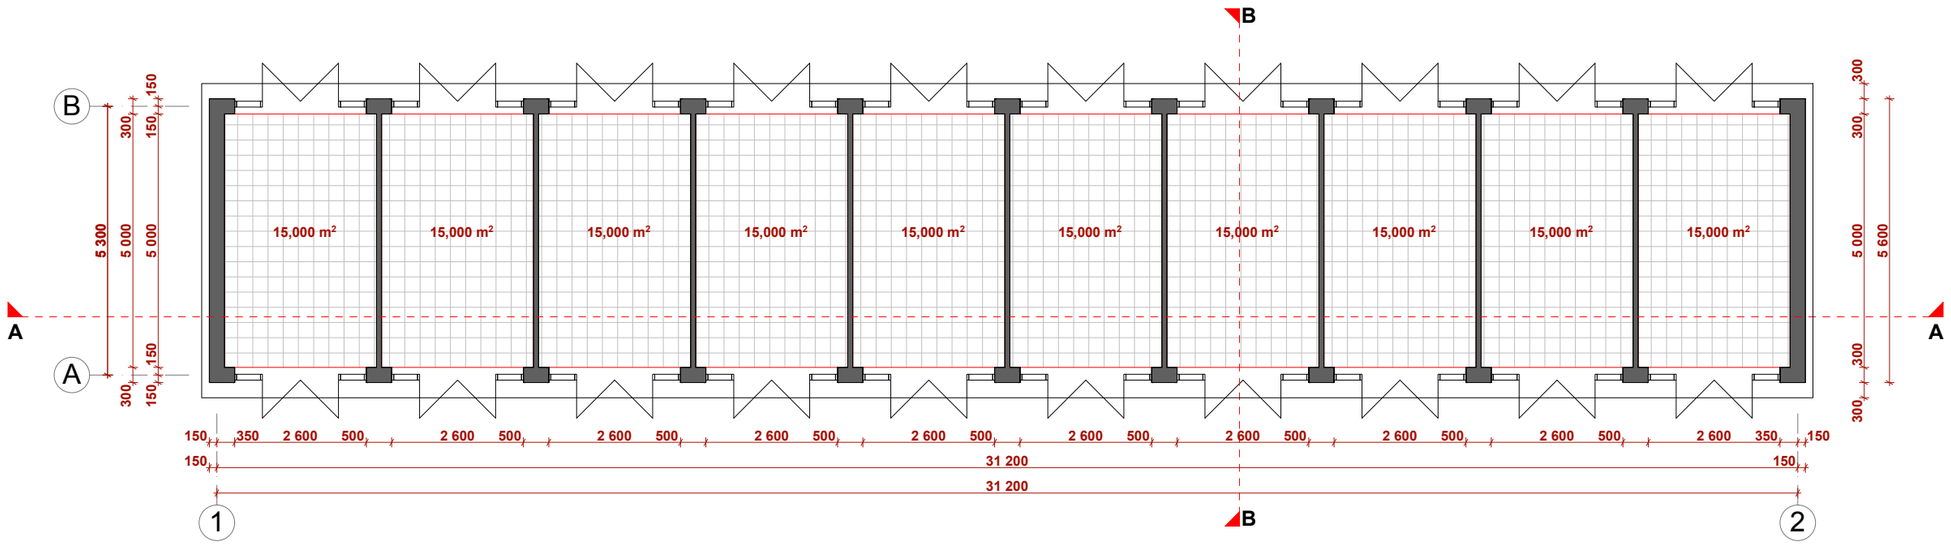

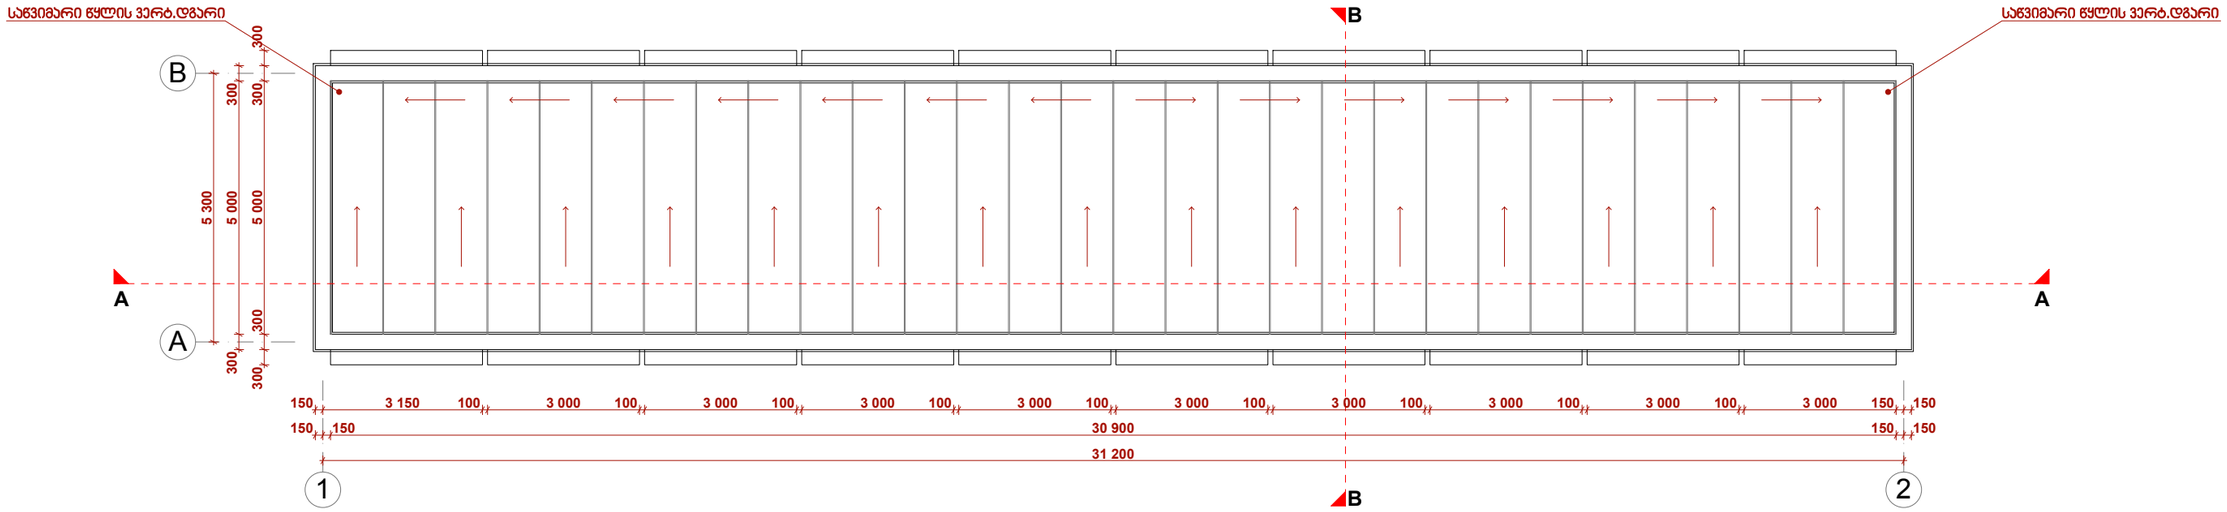

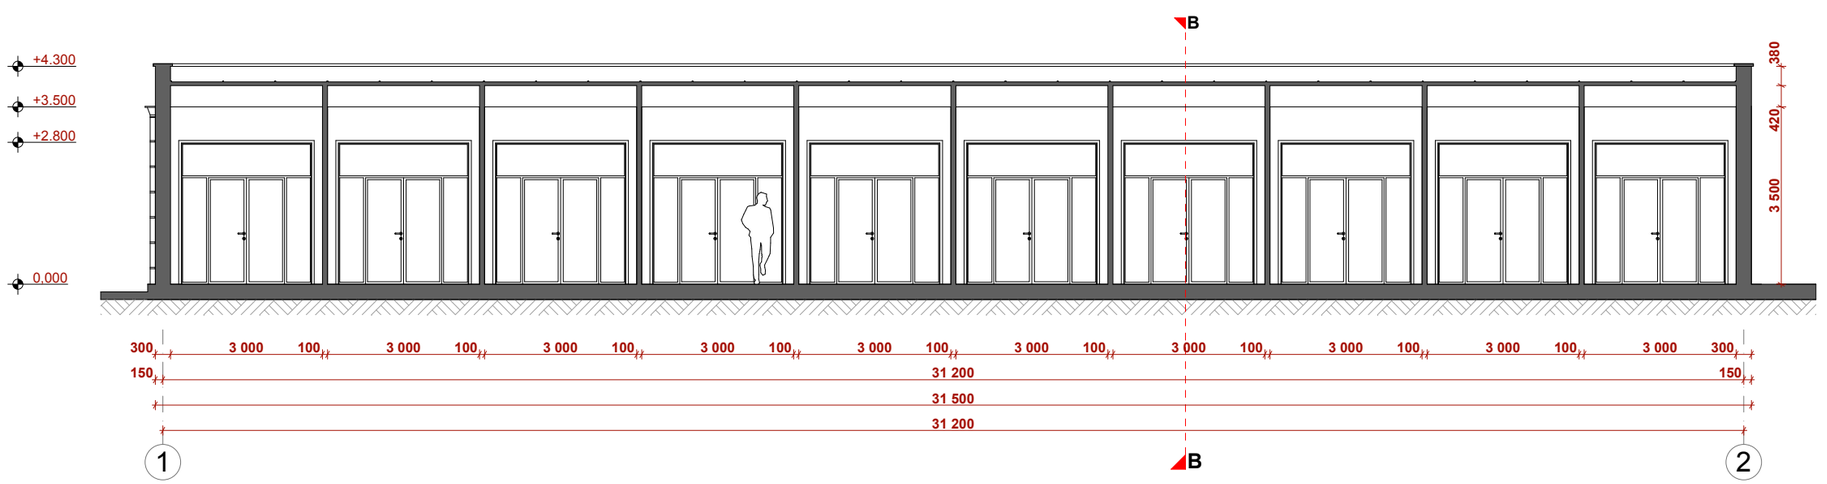

არქ. ლადო გოგილაშვილი

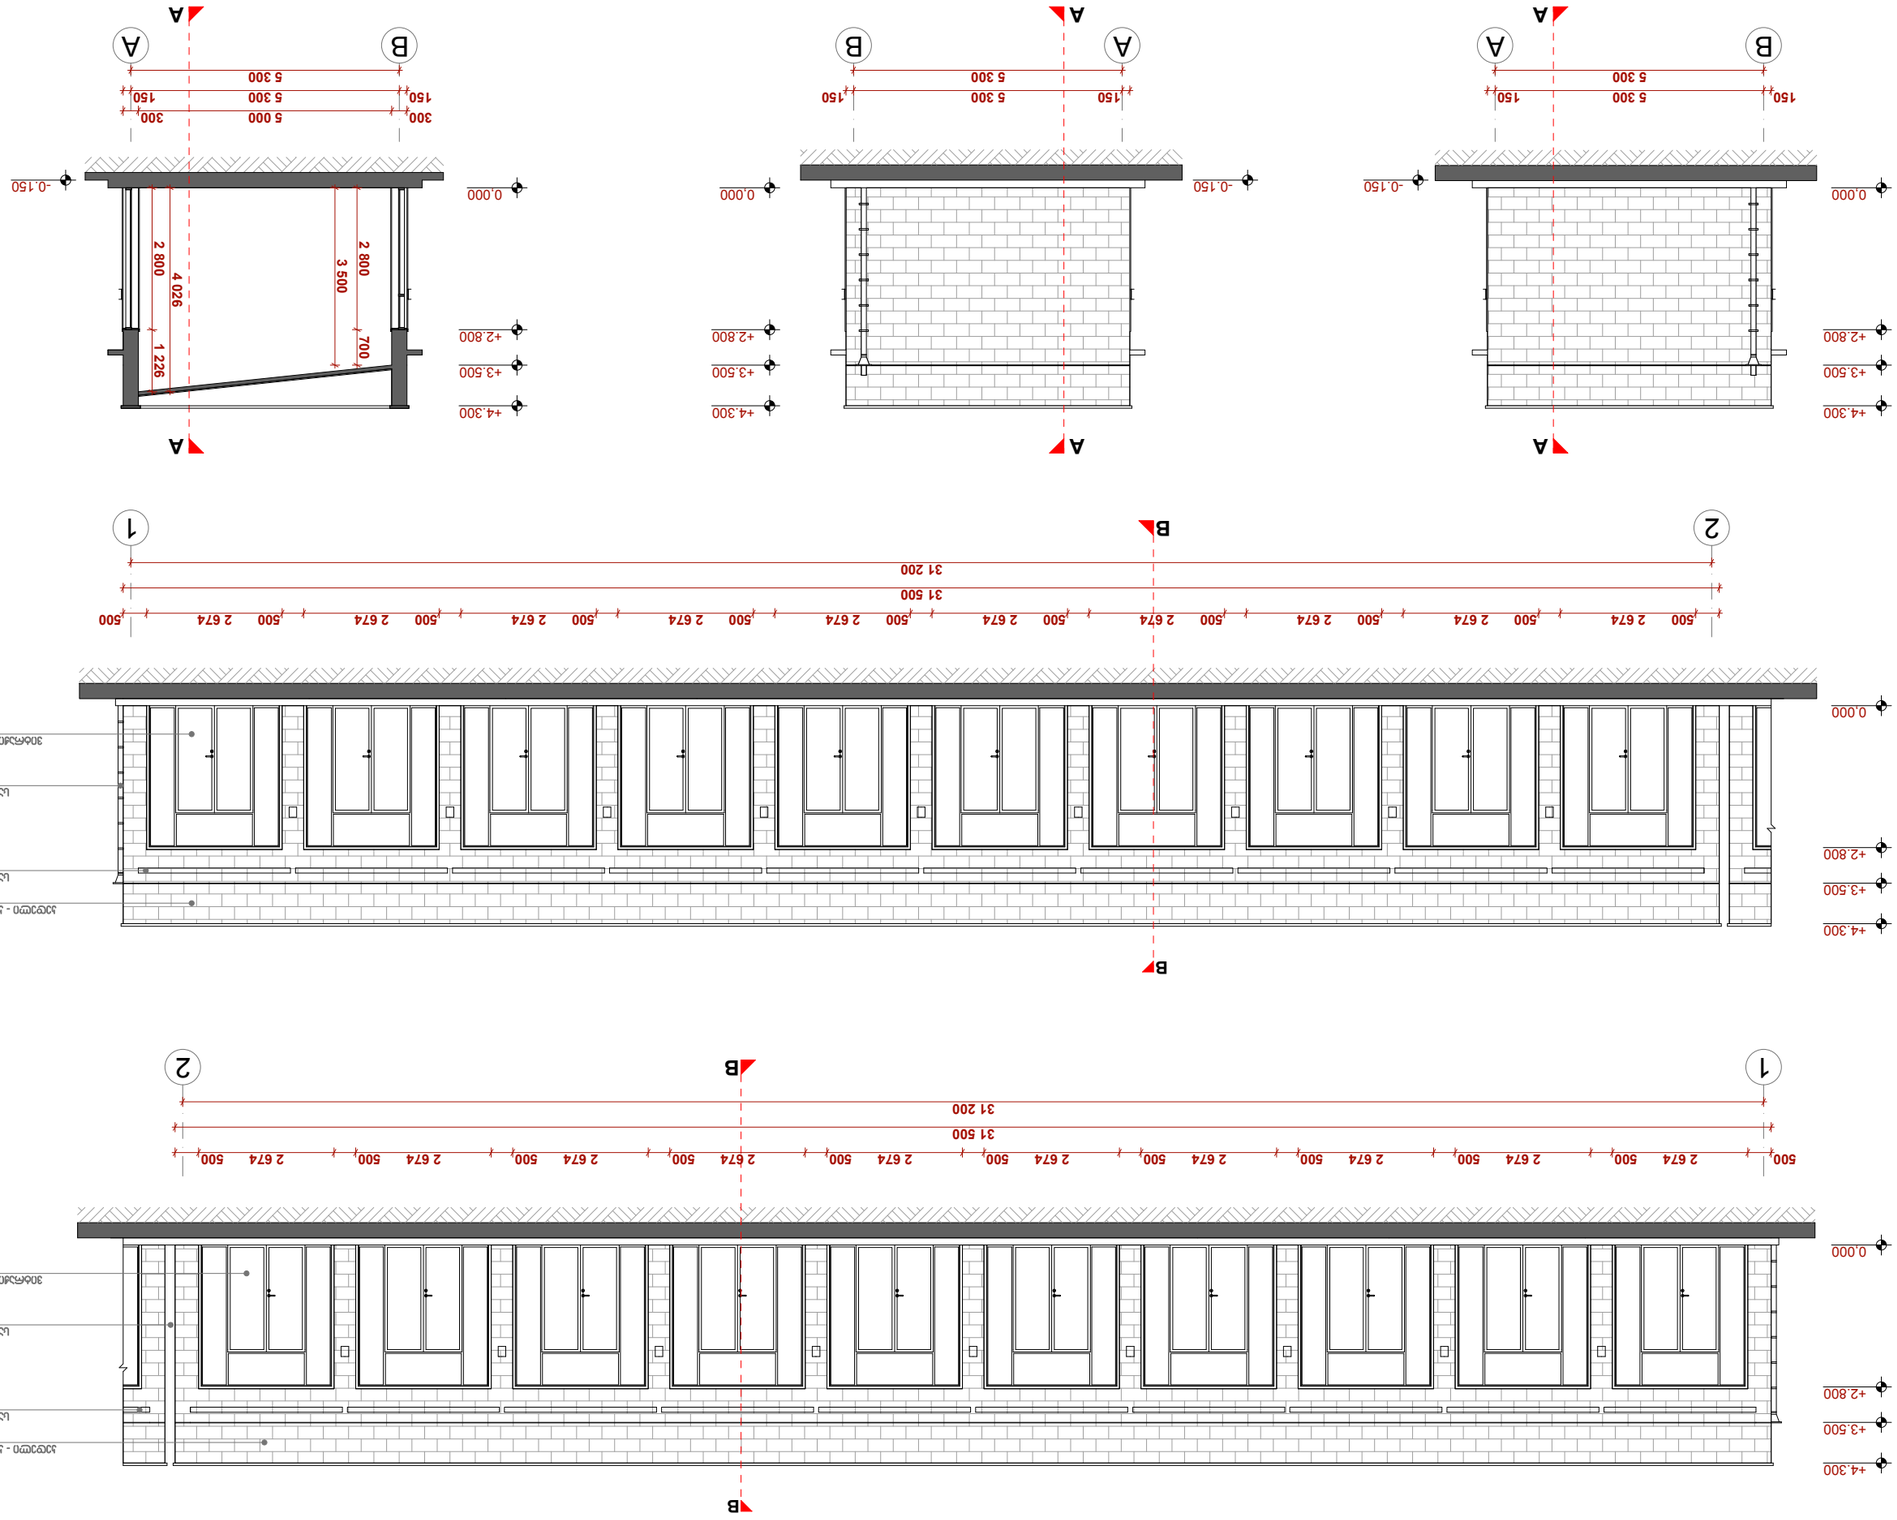

