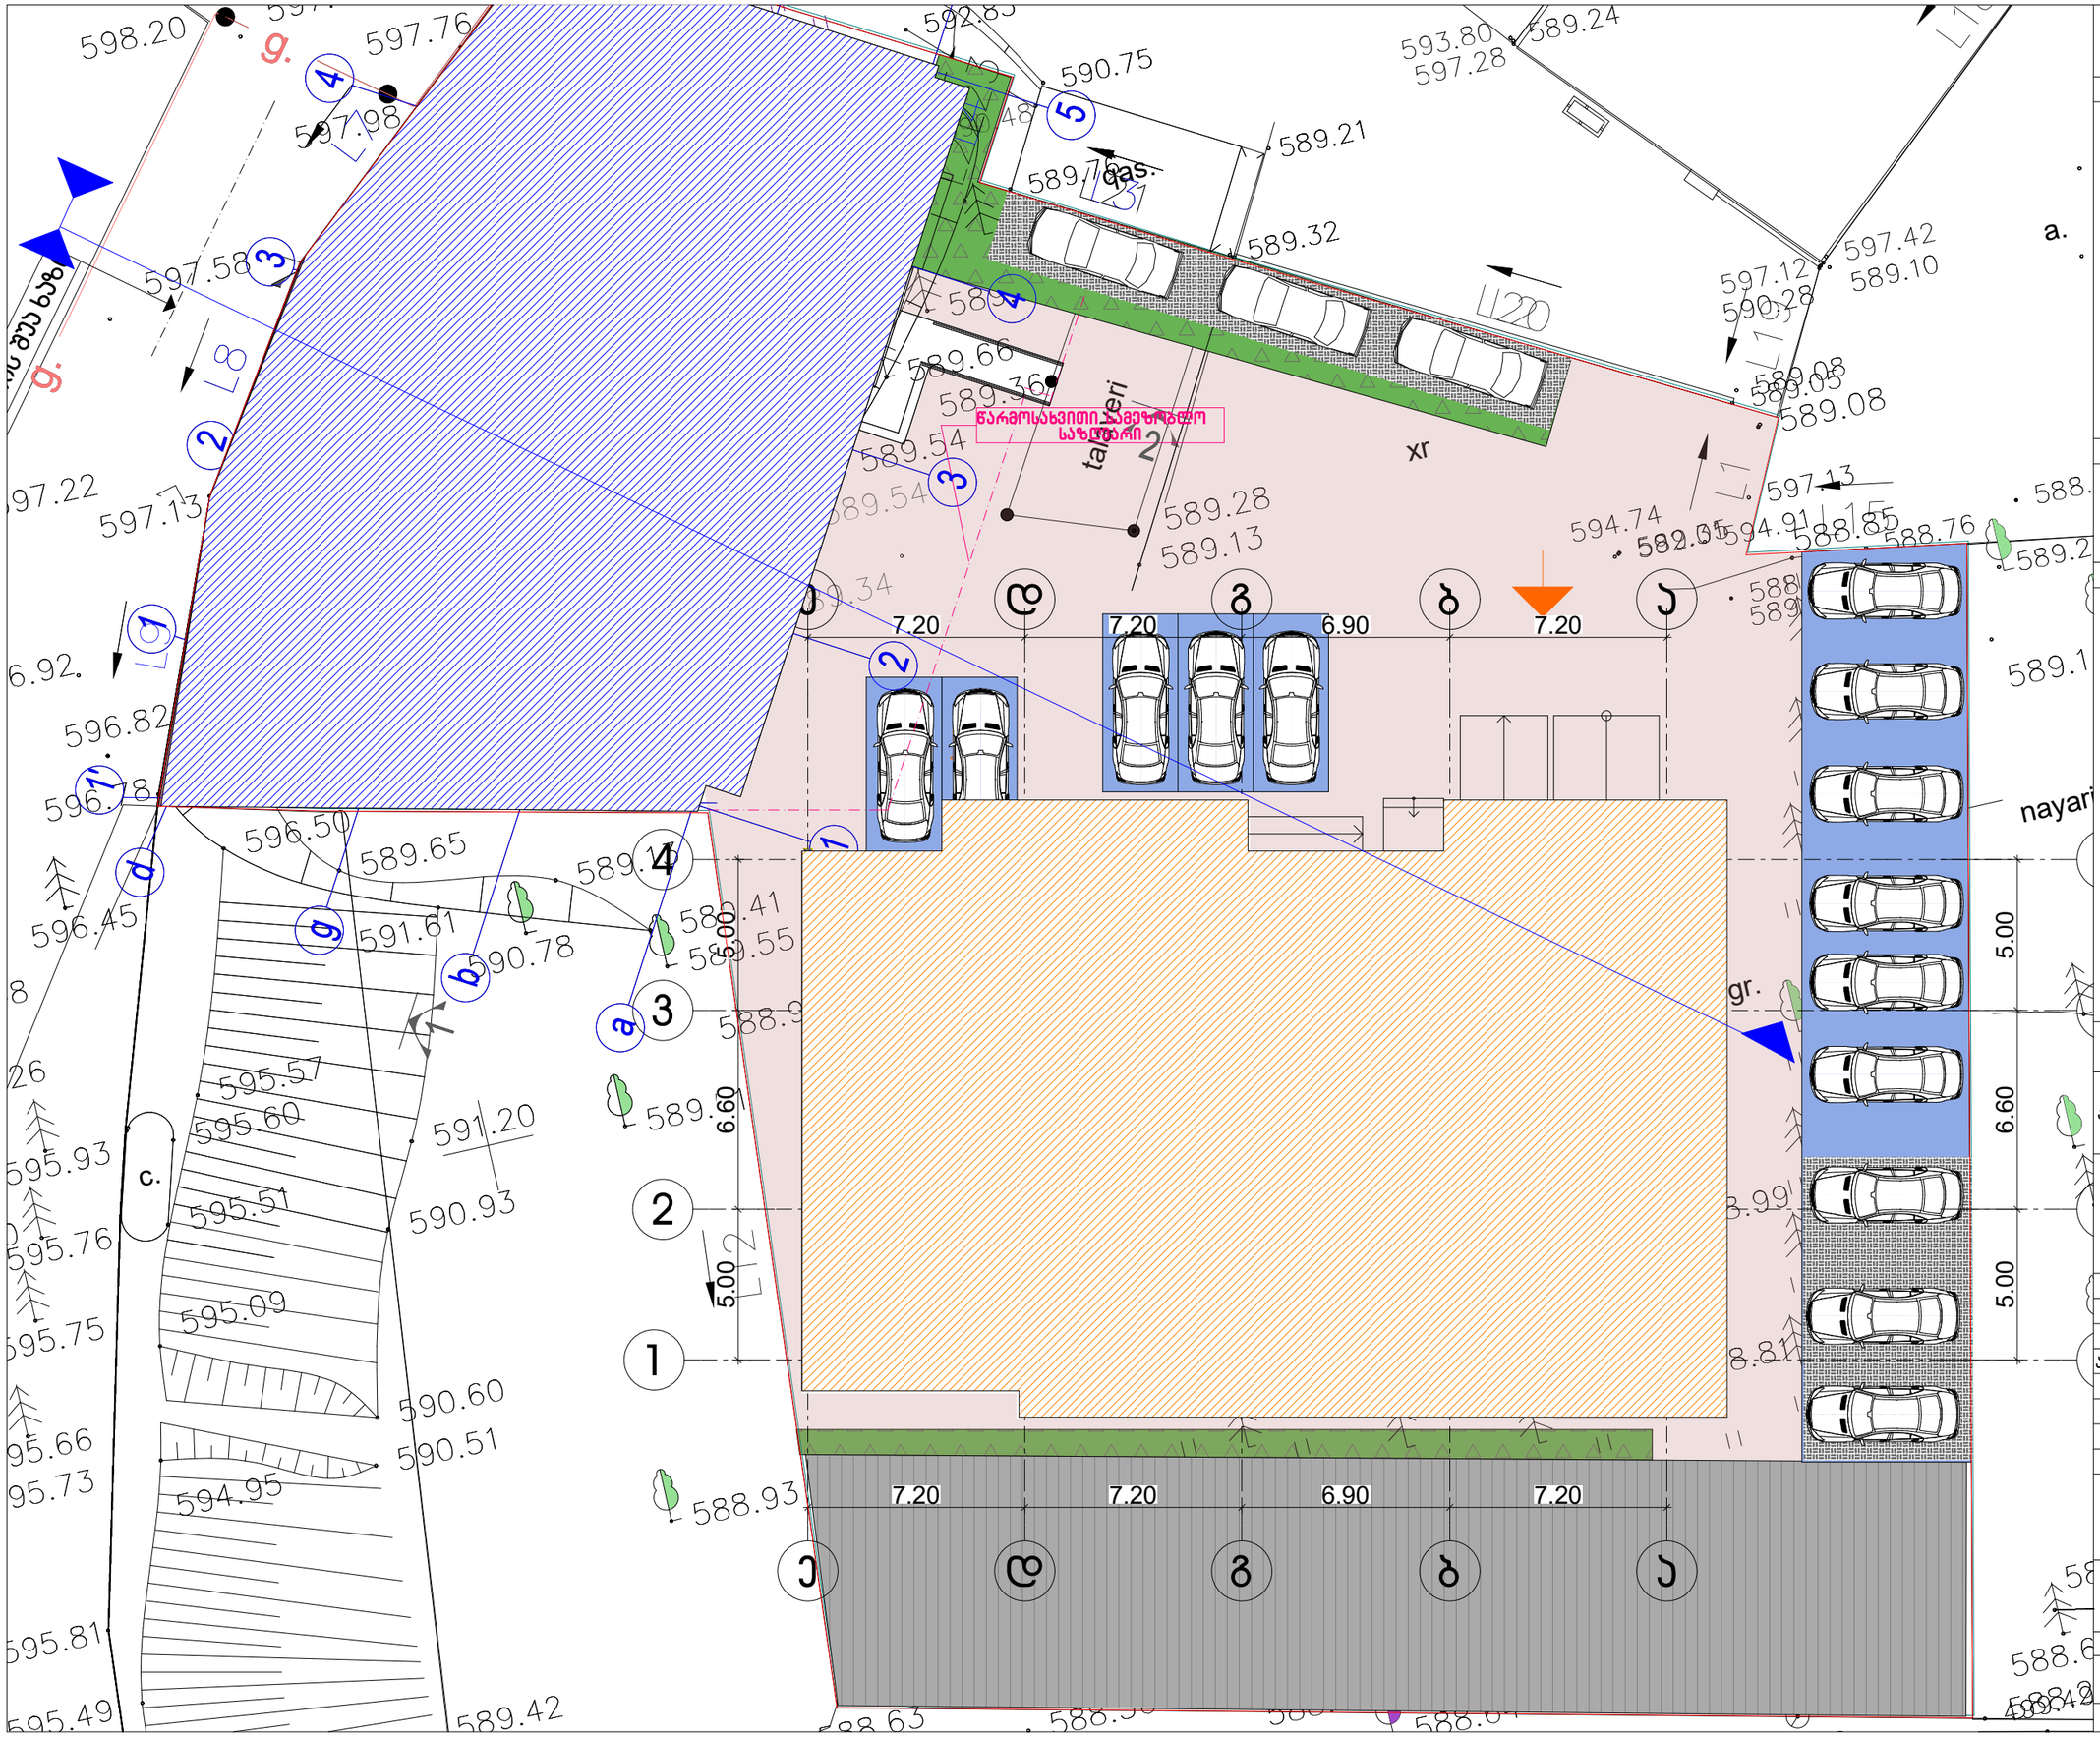
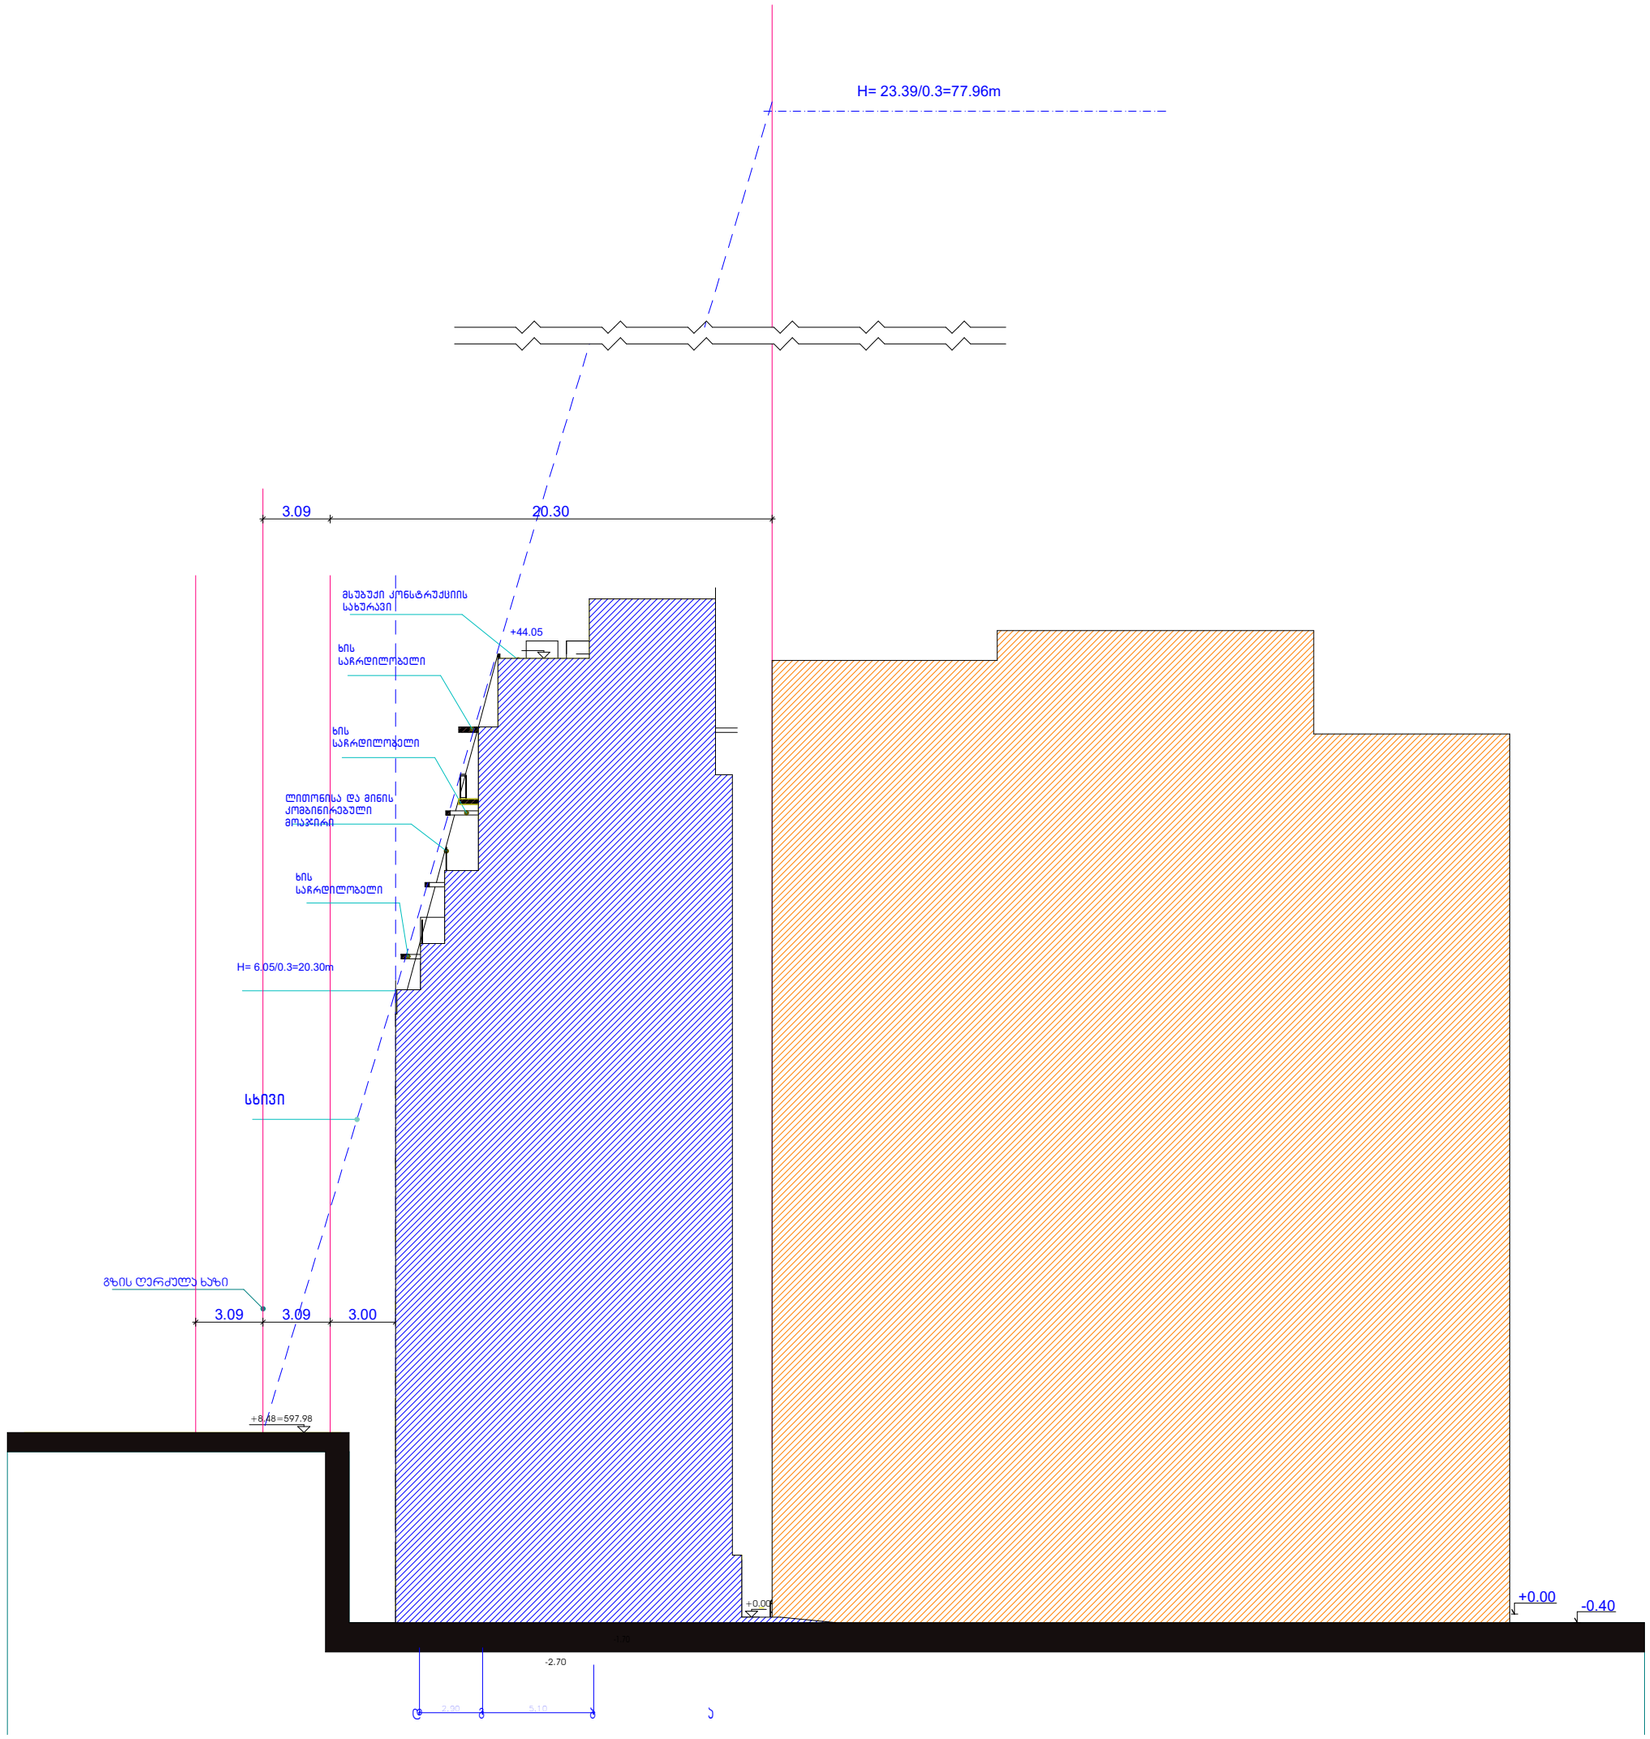

ფორმატი
A3
დაკვეთა №
ფაილის სახელი
ექსპლიკაცია:
კირობითი ნიშნები:
შენიშვნები:
1. ზომები მოცემულია მეტრებში;
2.არქიტექტურული ნიშნული 0.000 შეესაბამება აბსოლუტურ ნიშნულს +589.75
დამკვეთი
შ.პ.ს."სოლო დეველოპმენტი"
მისამართი
ქ.თბილისი, ა.პოლიტკოვსკაიას ქუჩა №57
პროექტის სახელწოდება
შერეული ფუნქციის შენობა
(კომერციული-საცხოვრებელი)
თანამდებობა
გვარი
ხელმოწერა
თარიღი
დირექტორი
ბ.პაქსიაური
არქიტექტორი
კ.ტურავა
კონსტრუქტორი
თ.მშვენიერაძე
მისამართი
თბილისი,
ა.პოლიტკოვსკაიას ქ №57
მასშტაბი
1:500
ნახაზი
სხივის სქემა
გენგეგმა
თარიღი
სტადია
ფურცელი
ფურცლები
არქ. პრ.
SOLO DEVELOPMENT
7.20
7.20
6.90
7.20
5.00
6.60
5.00
5.00
7.20
7.20
6.90
7.20
L1
L2
L3
L4
L5
L6
L7
L8
L9
L10
L11
L12
L13
L14
L15
L16
L17
L18
L19
L20
L21



ფორმატი	დაკვეთა №	ფაილის სახელი
A2		

ექსპლიკაცია:

ბლოკი 1

ბლოკი 2

შენიშვნები:

1. ზომები მოცემულია მეტრებში;

2.არქიტექტურული ნიშნული 0.000 შეესაბამება აბსოლუტურ ნიშნულს +589.75

დამკვეთი
შ.პ.ს."სოლო დეველოპმენტი"

მისამართი
ქ.თბილისი, ა.პოლიტკოვსკაიას ქუჩა №57

პროექტის სახელწოდება

შერეული ფუნქციის შენობა (საოფისე-საცხოვრებელი)

თანამდებობა	გვარი	ხელმოწერა	თარიღი
დირექტორი	გ.აფციაური		
არქიტექტორი	კ.ტურავა		
კონსტრუქტორი	თ.მშველიძე		

SOLO DEVELOPMENT

მისამართი
თბილისი, ა.პოლიტკოვსკაიას ქ №6

მასშტაბი	1:100
თარიღი	

ნახაზი
სხივის სქემა

სტადია	ფურცელი	ფურცლები
არქ. პრ.		