სიმაღლის სხივის განსაზღვრა

გაპის დადგენილების მიხედვით სიმაღლის მაქსიმალური მაჩვენებელი უნდა დადგინდეს საზოგადოებრივი საზღვრიდან, დაურეგისტრირებელი არეალის მხარეს, ბრძანება N3294499
ვინაიდან მოცემული ნაკვეთი მოიცავს ძალიან დიდ ტერიტორიას (63603 მ$_2$), მას გარშემო არის საკმაოდ ბევრი საზოგადოებრივი სივრცე და დაურეგისტრირებელი არეალები, ამიტომ წარმოგიდგენთ სიმაღლის სხივის აგების სქემებს რამოდენიმე საზოგადოებრივი სივრციდან, რომელიც მდებარეობს ყველაზე ახლო საკადასტრო საზღვართან. გამომდინარე იქიდან, რომ შენობის ადგილმდებარეობა მოცილებულია საკადასტრო საზღვრებს მინიმუმ 52.1 მეტრით, ეს კი თავისთავად ცხადს ხდის მაქსიმალური სიმაღლის ზღვარის დაკმაყოფილებას (შენობის სიმაღლეა 7.2 მ) მიზანშეწონილად არ მიგვაჩნია დამატებით სხივების აგება, გთხოვთ მიიღოთ ეს მხედველობაში.

სხივი 1 H=L/Y=523.8
L=130.95
Y=0.25

სხივი 2 H=L/Y=208.4
L=52.1
Y=0.25

სხივი 3 H=L/Y=341.56
L=85.39
Y=0.25

სხივი 4 H=L/Y=340.9
L=85.22
Y=0.25

დასახელება	შპს TOURBILLION-ტურბილიონი		
მისამართი	ოფისი C-313 დადიანის-7. თბილისი		
TOURBILLION Timeless Architecture DESSIGN THAT STANDS THE TEST OF TIME	დირექტორი	მ.კაპანაძე	
	არქიტექტორი	ა.ბოშაძე	
	კონსტრუქტორი	ზ.ლარცულიანი	
	ვიზუალიზაცია	ლ.კაპანაძე	
	ფორმატი	ფურცელი	15.08.2017 წ.
	A-3		

განშენიანების სიმაღლის რეგულირების ხაზი

გაპის დადგენილების მიხედვით სიმაღლის მაქსიმალური მაჩვენებელი უნდა დადგინდეს საზოგადოებრივი საზღვრიდან, დაურეგისტრირებელი არეალის მხარეს, ბრძანების N3294499

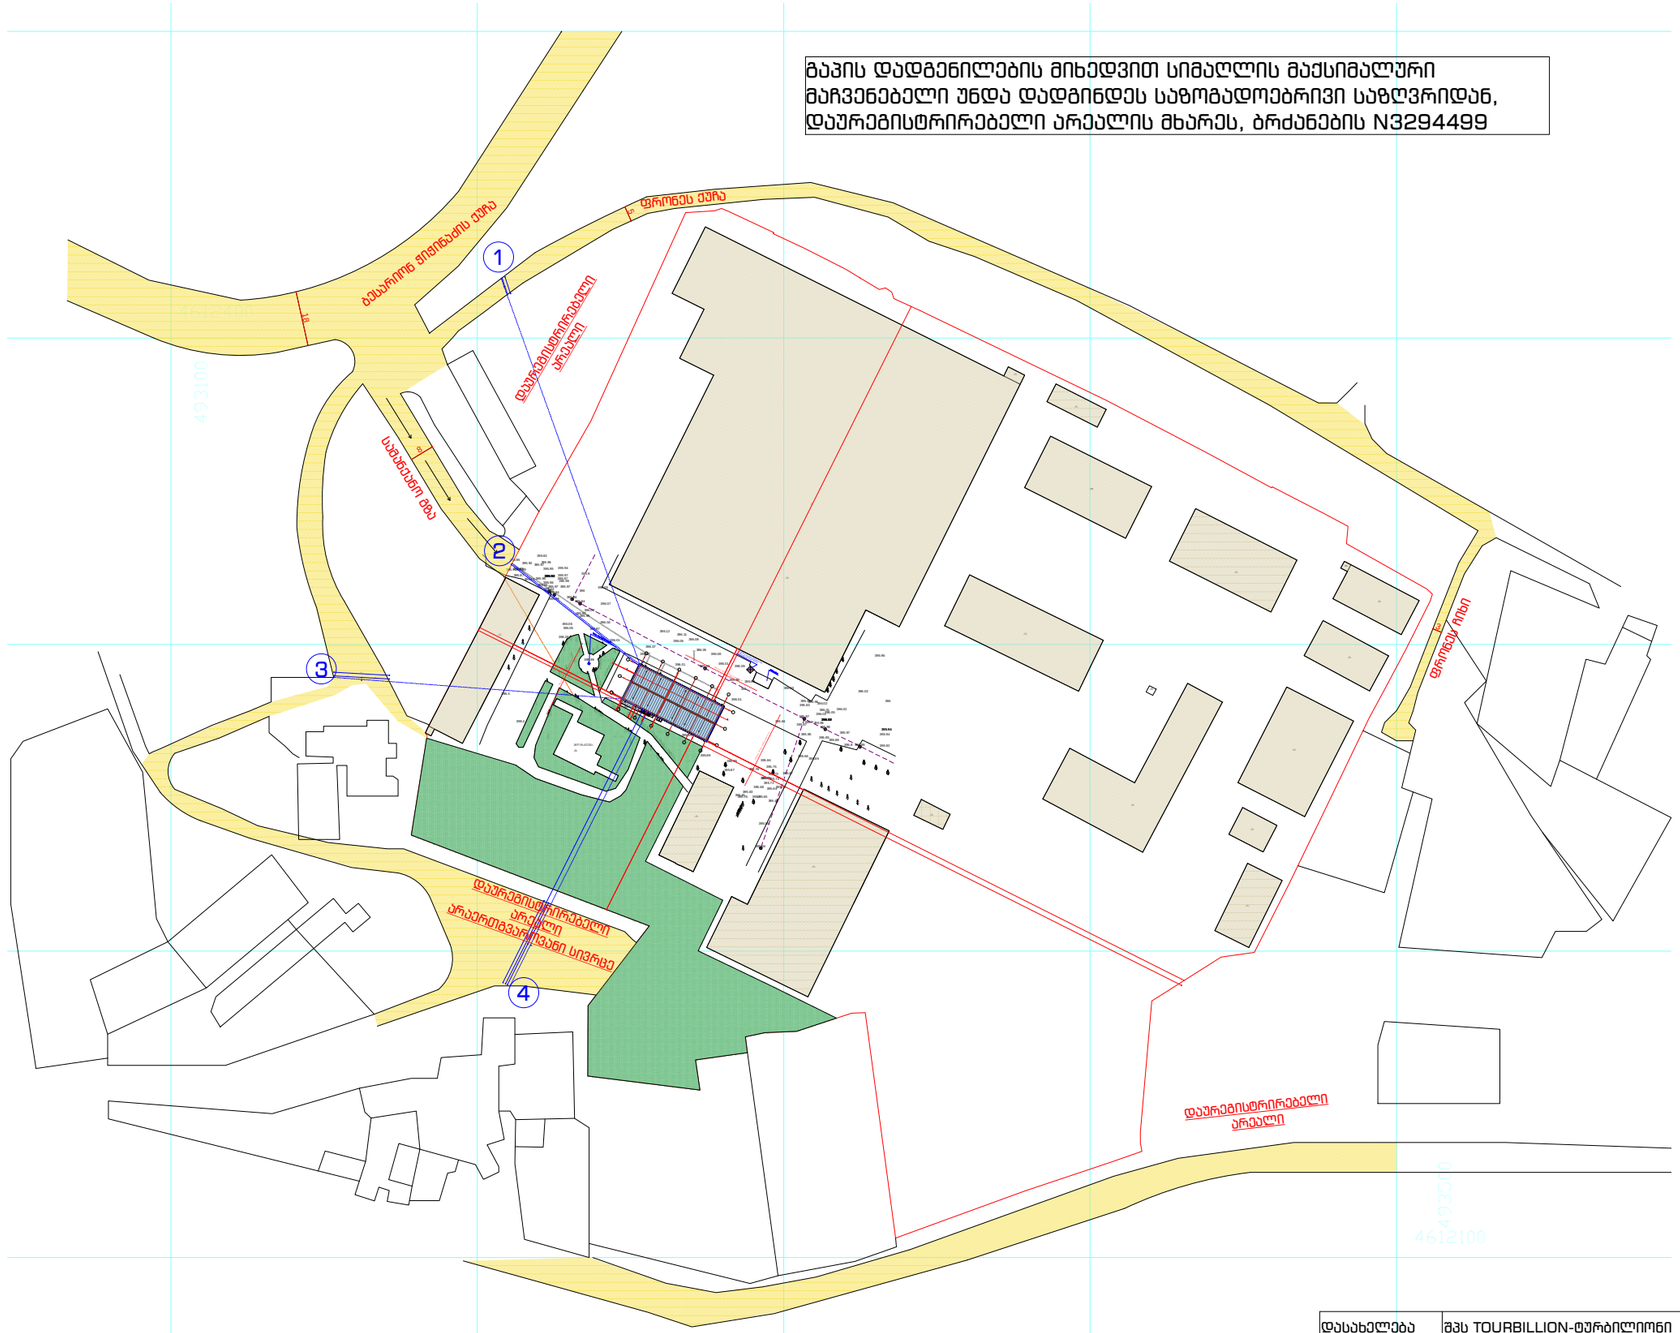

დასახელება	შპს TOURBILLION-ტურბილიონი		
მისამართი	ოფისი C-313 დადიანის-7.თბილისი		
TOURBILLION Timeless Architecture DESIGN THAT STANDS THE TEST OF TIME	დირექტორი	მ.კაპანაძე	
	არქიტექტორი	ა.ბოშაძე	
	კონსტრუქტორი	ზ.ლარცულიანი	
	ვიზუალიზაცია	ლ.კაპანაძე	
	ფორმატი	ფურცელი	მასშტაბი 1:2000 07.10.2017 წ.
	A-3		