შ.პ.ს. " რეესტრი "

ქ. თბილისი, მტკვრის ქუჩა №6

ტელ. 230-55-00 579 78-80-80

სიტუაციური სქემა


მ. 1 : 10 000



თბილისი სამგორის რაიონი, ბარდაბნის გზატკეცილი №42ს/ს "ბრაალი-92" ს/ნ 208145782 საკუთრებაში რეგისტრირებული 63603 კვ.მ არასასოფლო-სამეურნეო დანიშნულების მიწის ნაკვეთის ნაწილის (ტოპოგრაფიული) ბ ე ბ მ ა

პირობითი აღნიშვნები

- საზოგადოებრივი სივრცე
- საპროექტო ტერიტორიაზე არსებული შენობები
- გამწვანება
- საპროექტო შენობა
- სახანძრო-სამაშველო სამსახურის მიერ გამოსაყენებელი მისაერთებელი
- წყლის დასასევი შადრევანი
- წყალმიმღები მილი
- მისაწვდომი სვლაგეზი
- 1 საპროექტო შენობა
- 2 დამხმარე სათავსო (1 კლასის შენობა საძირკვლის გარეშე, V=15 m³)

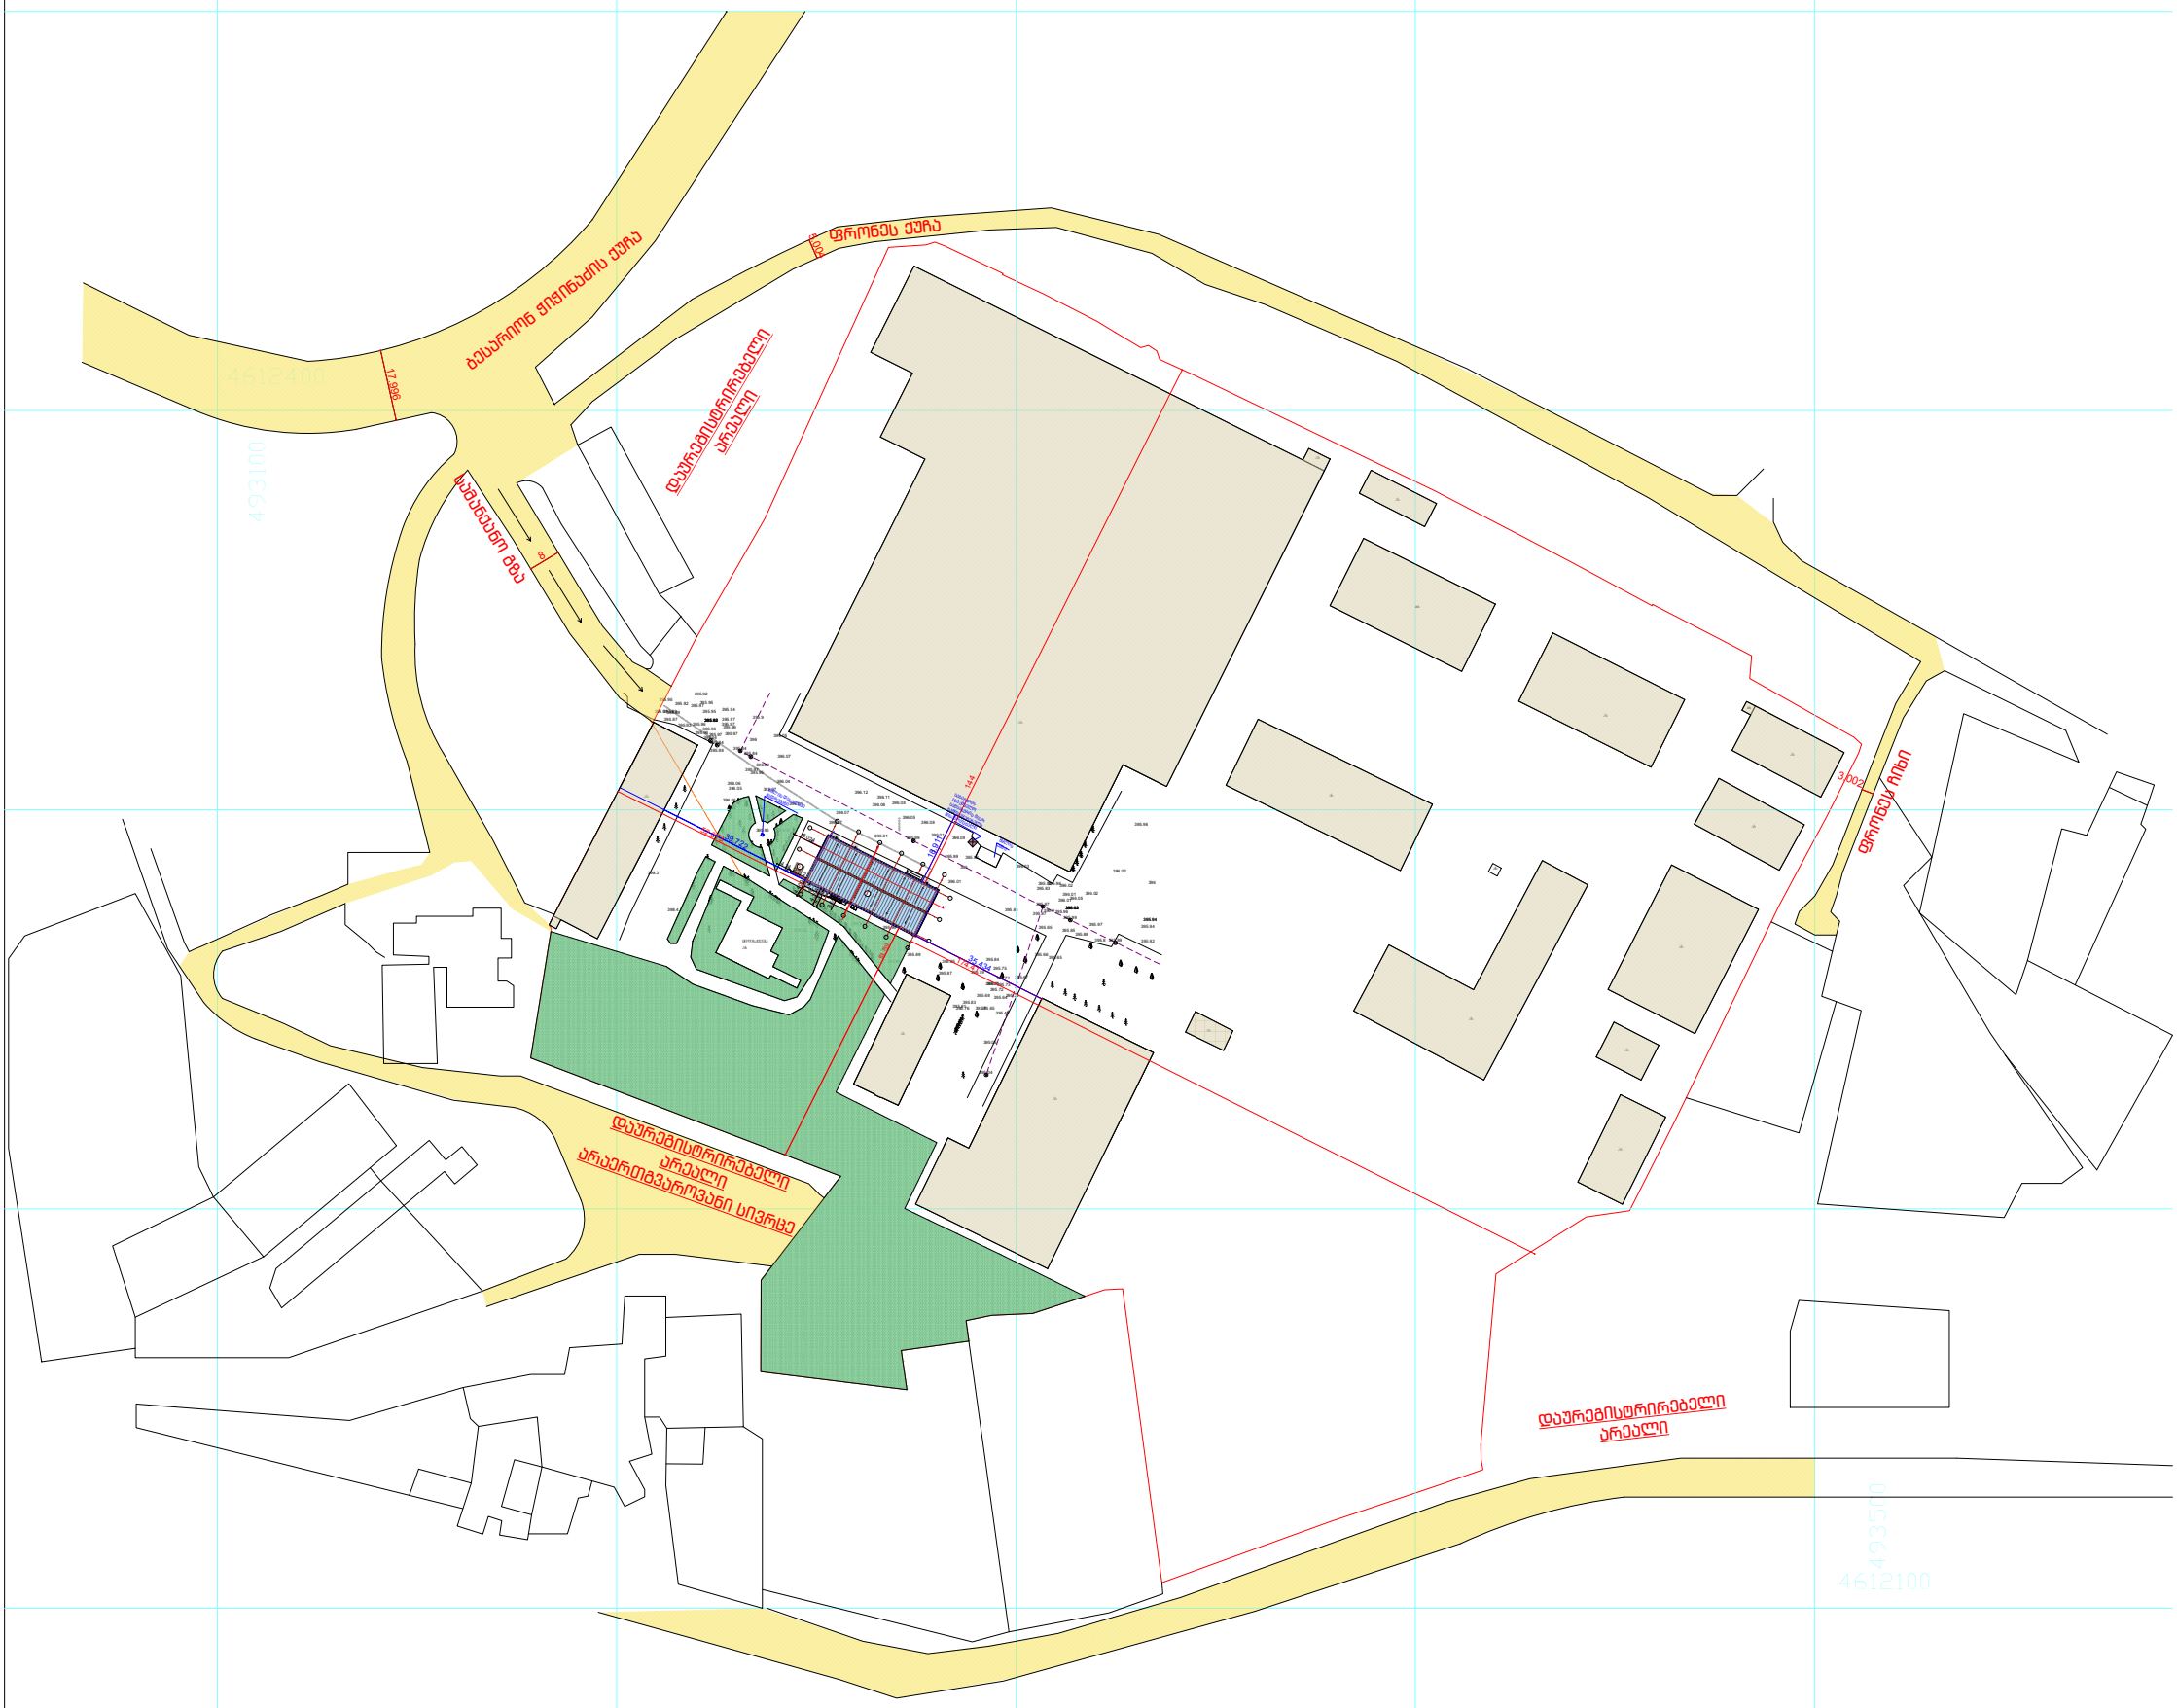

პირობითი აღნიშვნები

- შს საცხ. სახლი
- ას არასაცხ. სახლი
- ხის ღობე
- ღობე
- ქვის კედელი
- კედელი
- ელ. გადამცემი ხაზი
- სატრანსფორმატორო ჯიხური
- ხეები
- ფარდული
- მშენებარე შენობა
- ბენზოგასამართი
- ფლატე
- რეზერვუარი
- ბარე განათება
- სამეთვალყურეო ჭები
- UTM (საერთაშორისო) სისტემის კოორდ.
- ადგილობ. სისტემის საშუშაო კოორდ.
- რკინიგზა
- წყალგაყვანილობა
- კანალიზაცია
- სანიაღვრე
- კბ კაბელური ქსელი
- გაზი
- ელ. ქსელები
- გათბობა
- დრენაჟი

შპს „ რეესტრი “

დირექტორი		ანა რაზმაძე
შემსრულებელი		ანა რაზმაძე
მ. 1: 2000		გაიცა: 16.02.2017