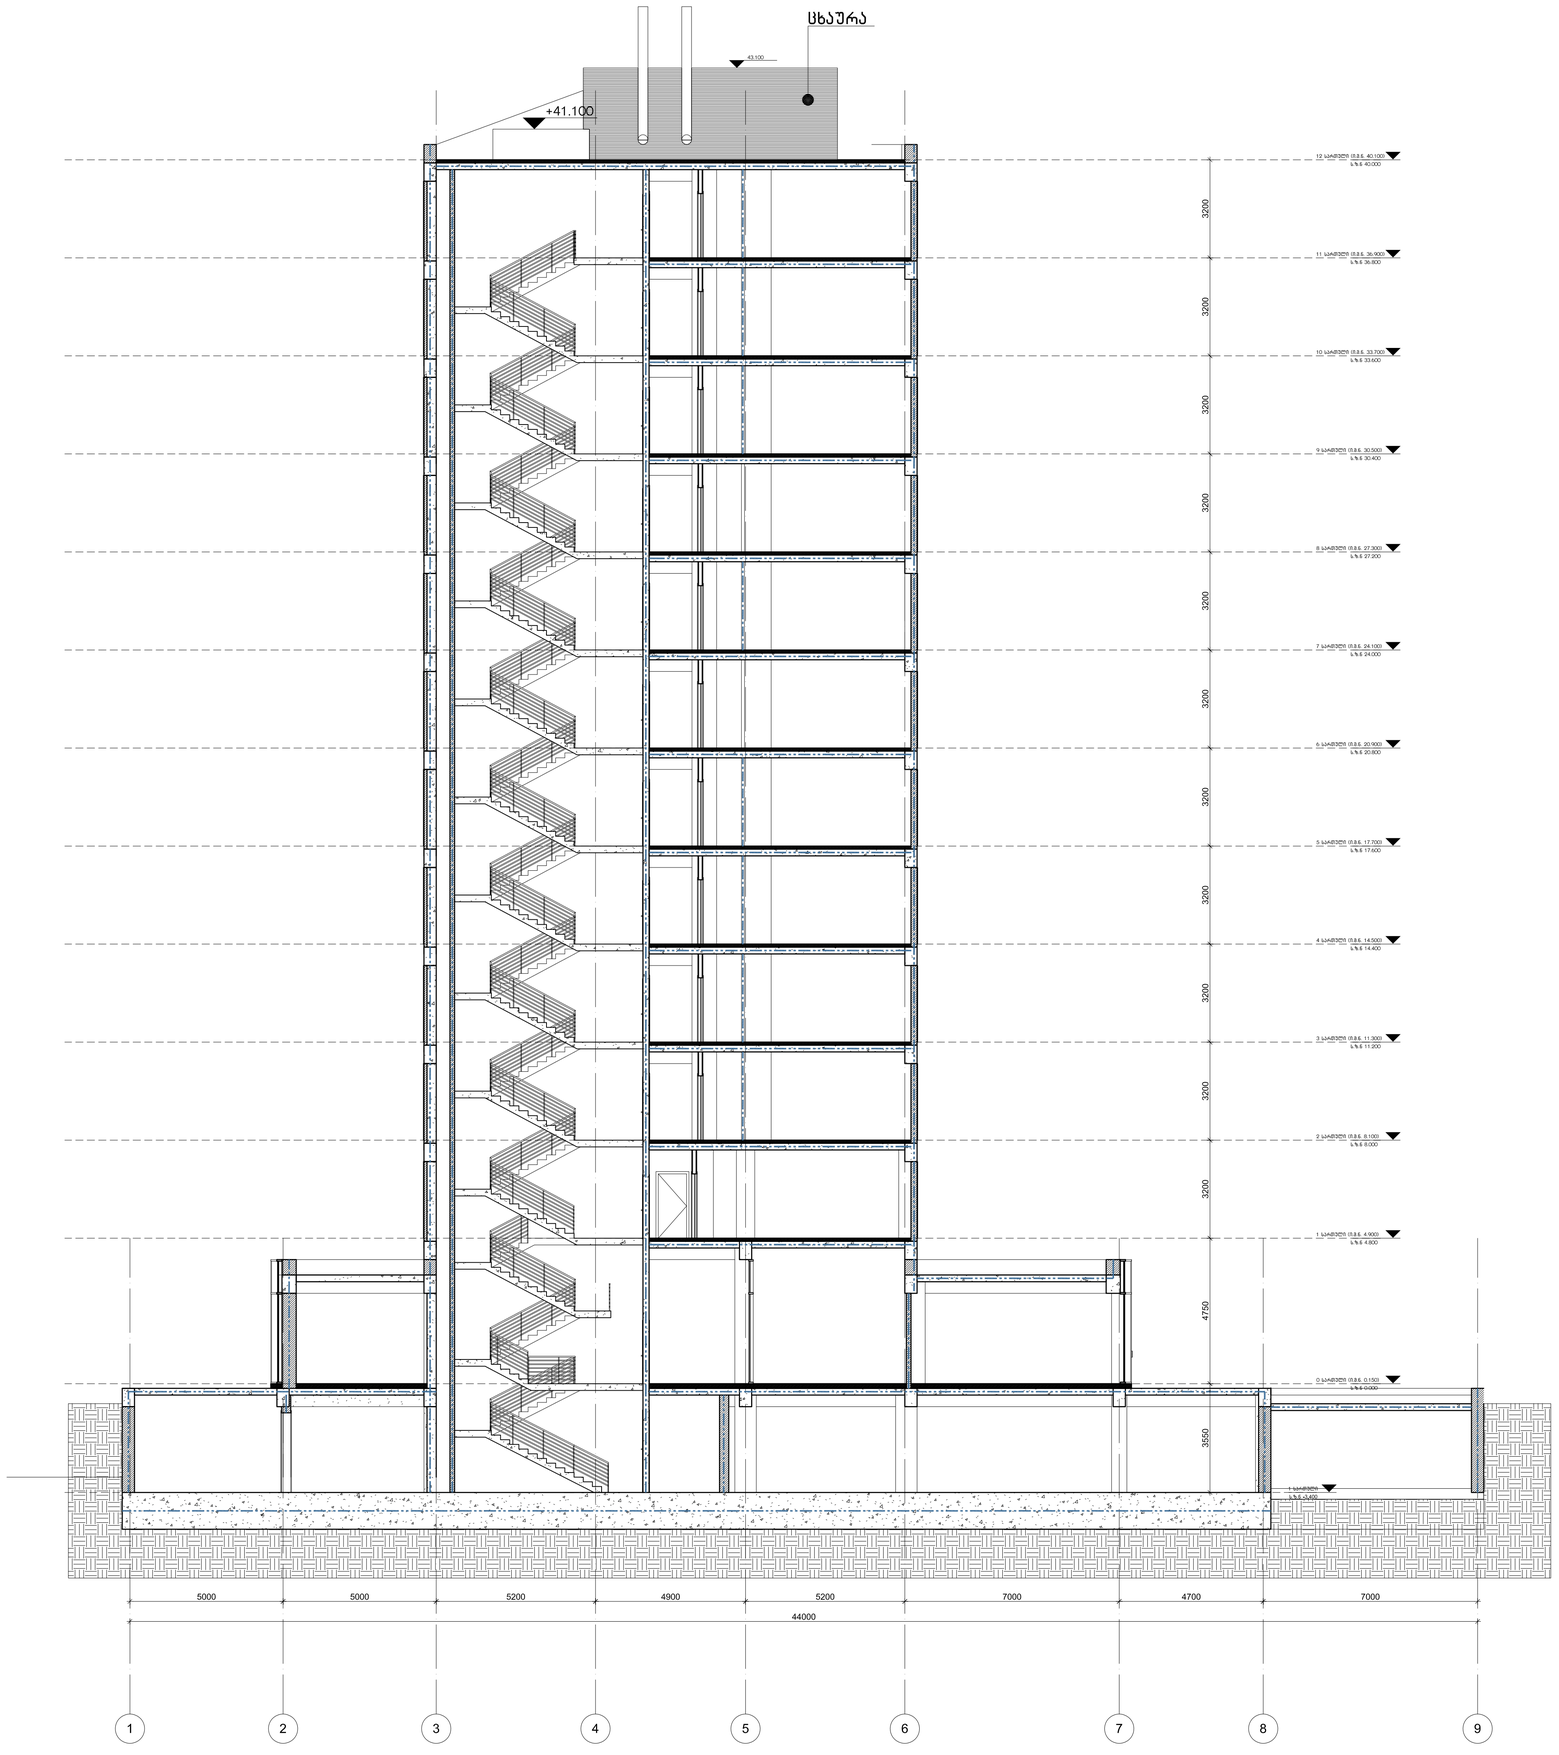


ლეგენდა

- ბეტონის ჭერი
- რკინა-ბეტონი
- ნაგებობის ფუნდამენტი
- კონტრ. ფუნდამენტი
- ფასადის ბეტონი
- ტიხრის ბლოკები
- ტიხრები ფოროვანი ბლოკებისგან
- ფანჯრის კონტურ
- ფარდული კონტურ
- ფასადის ელემ. კონტურ
- მოაჯირი


MUA
MULTIVERSE ARCHITECTURE

მისამართი: წერეთლის ქ.59ა ბ

(+995 32) 2 190 199
www.mua.ge

პროექტის დასახელება:

ობიექტის მისამართი:

ქ. ბათუმი, ნაბადაურის ქუჩა, ნაკვეთი 53

ინვესტორი / დამკვეთის ორგანიზაცია:

KOMPAnie Ltd
g.akhvlediani@kompanie.com
+995 577 50 91 10
kompanie.com

პროექტის მენეჯერი:

LMC Ltd
t.shonia@lmc.ge
+995 577 47 10 50
lmc.ge

არქიტექტორი:

Progreel Ltd
ქალ. ბათუმი, ს. ზ. ჭყონია ქუჩა, მიკრორაიონ. საავადმყოფო
progreel99@gmail.com
+995 599 551 285
gilgheishvili.david6@gmail.com

ავტორები

ხელმოწერა

საპროექტო ფარგალი

პროექტის ეტაპი

პროექტის დასახელება

ნაწილი

ნახაზის დასახელება

ჭრილი 1-1

დეტალური კრიტერიუმები

| პროექტის № | NO | მასშტაბი | ზომატი |
|---|---|---|---|
| GE137TB | | 1:100 | A1 |
| ნახაზის № | NO | მასშტაბი | აგებულა |
| | | 18.06.30 | |

A-200

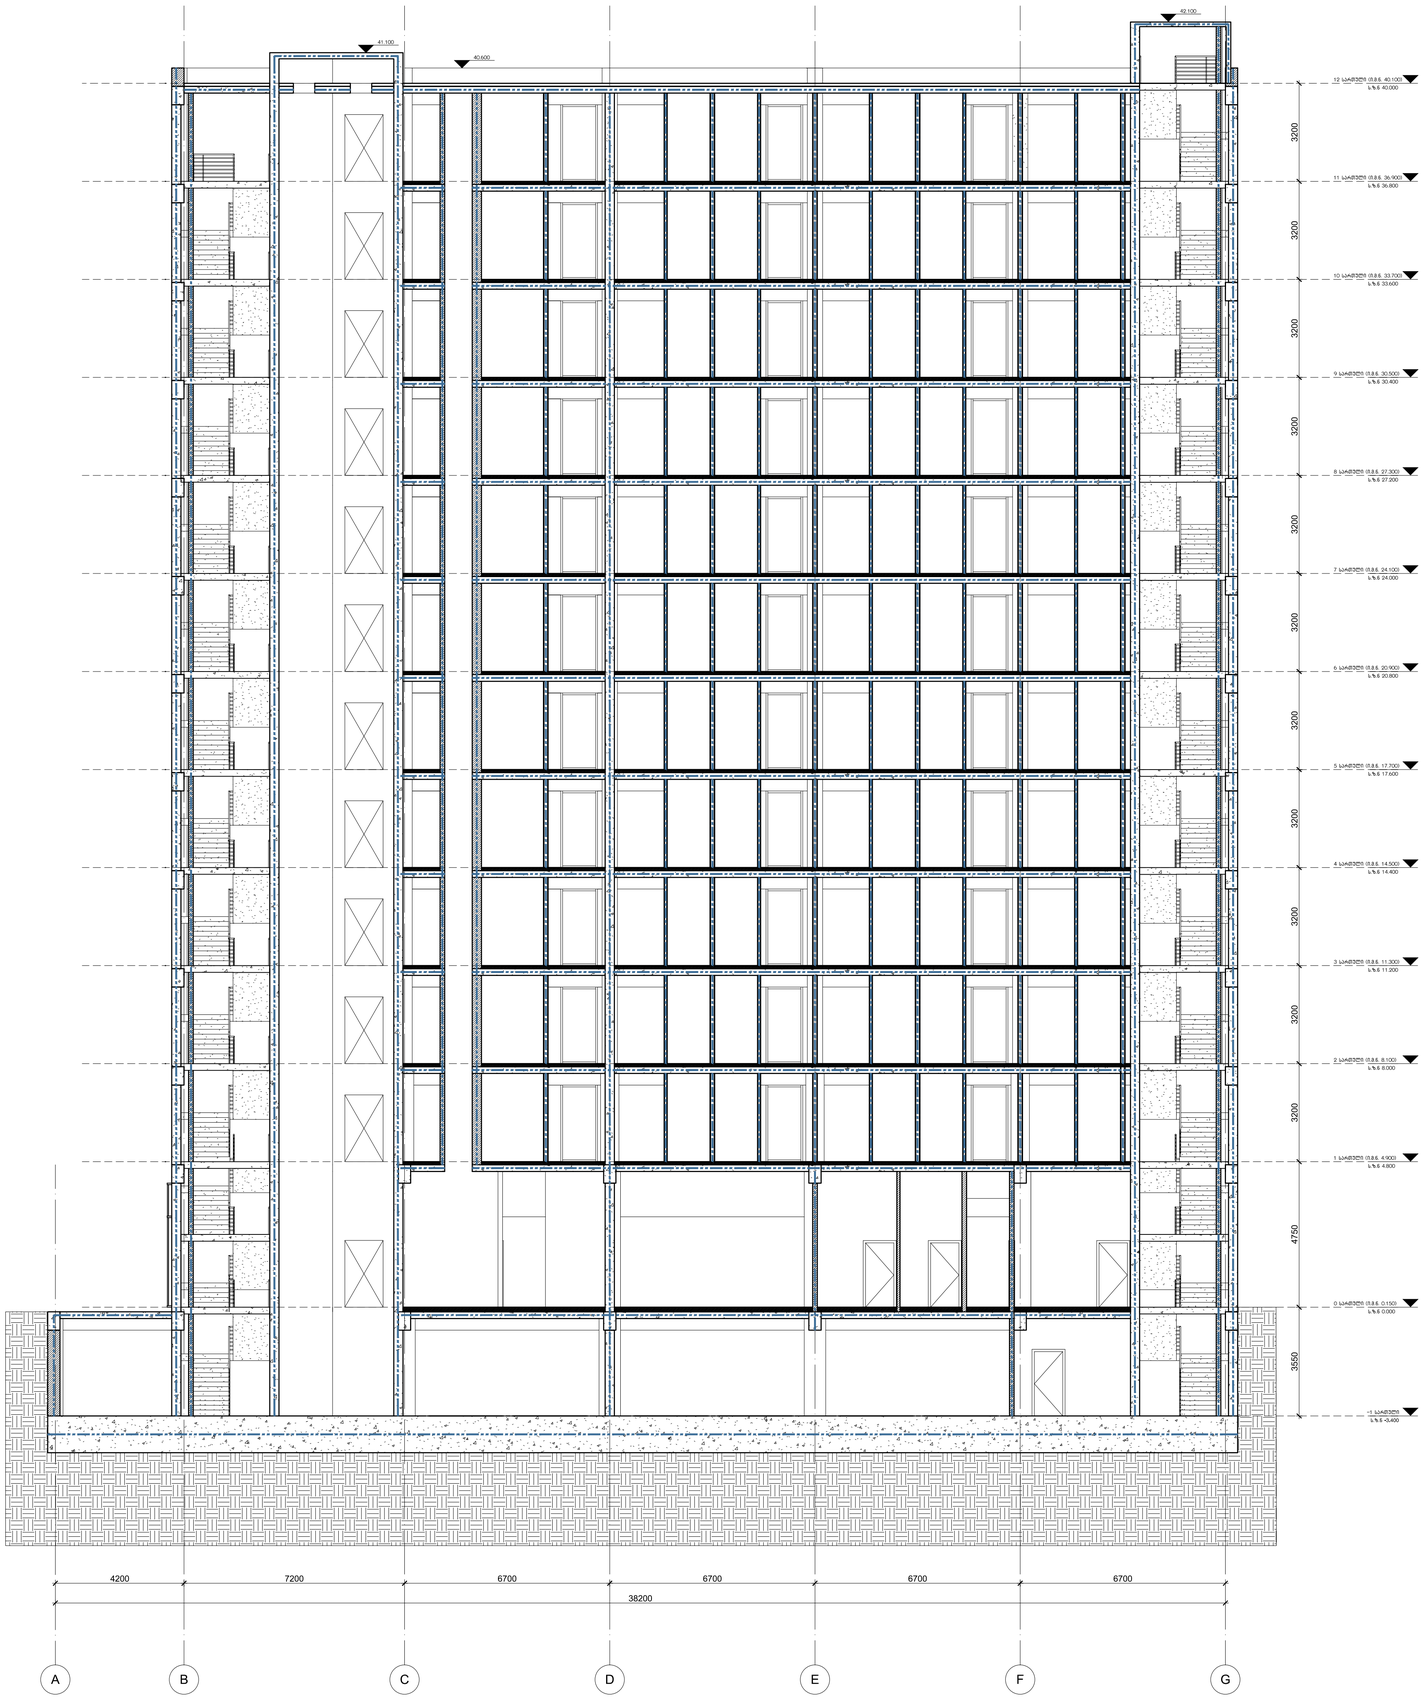



MUA
MULTIVERSE ARCHITECTURE

შპს „მალტივერსი არქიტექტურა“
0102 / მანდატური საკადასტრო
tel.: + 995 32 2 180 188
www.mua.ge

























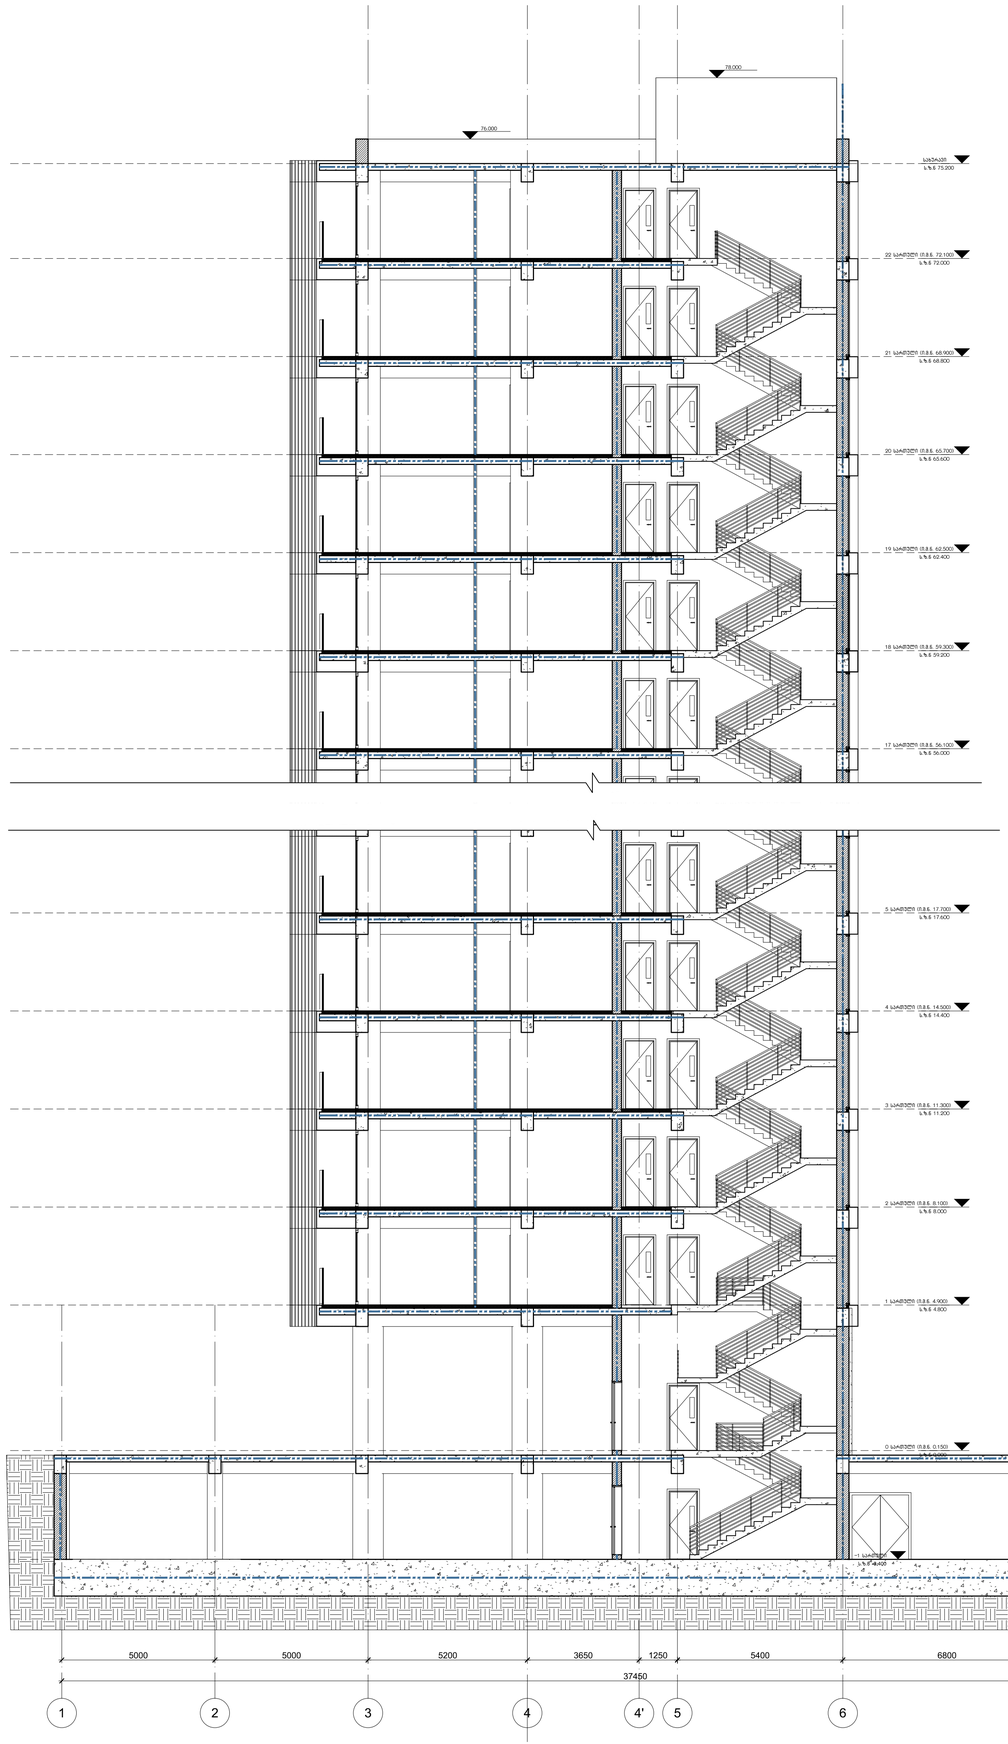



MUA
MULTIVERSE ARCHITECTURE

შპს „მულტივერსი არქიტექტურა"
ქ.თბილისი / ზ.ანდრონიკაშვილის 25
tel.: + 995 32 2 180 188
www.mua.ge



ელექტრომონტაჟი / ანტიტერორული სისტემების დამონტაჟებელი

KOMPAS-Ltd
ქ.თბილისი, ვ. ბარნოვის ქ. 17
ტელ.: (+995 577) 50 31 10
e-mail: kompas@kompas.com
kompas.com

სანტექნიკა, ხანძარსაწინააღმდეგო სისტემები

LMC Ltd
ქ. თბილისი, ვ. ბარნოვის ქ. 17
ტელ.: (+995 577) 47 10 50
lmc.ge

კონსტრუქციული გადაწყვეტილებები

Progress Ltd
ქ. თბილისი, ი. ჭავჭავაძის 15
ტელ.: (+995 599) 55 11 89
progress.tbil@gmail.com










ჭრილი 3-3

სტადიის

დეტალური პროექტი

| პროექტის | №0 | მასშტაბის | ფორმატის |
|---|---|---|---|
| GE13TTB | | 1:100 | A1 |

| ნივთიერება | №0 | შესაბამისი | აქსონომეტრია |
|---|---|---|---|
| | | 18.06.30 | |

A-202

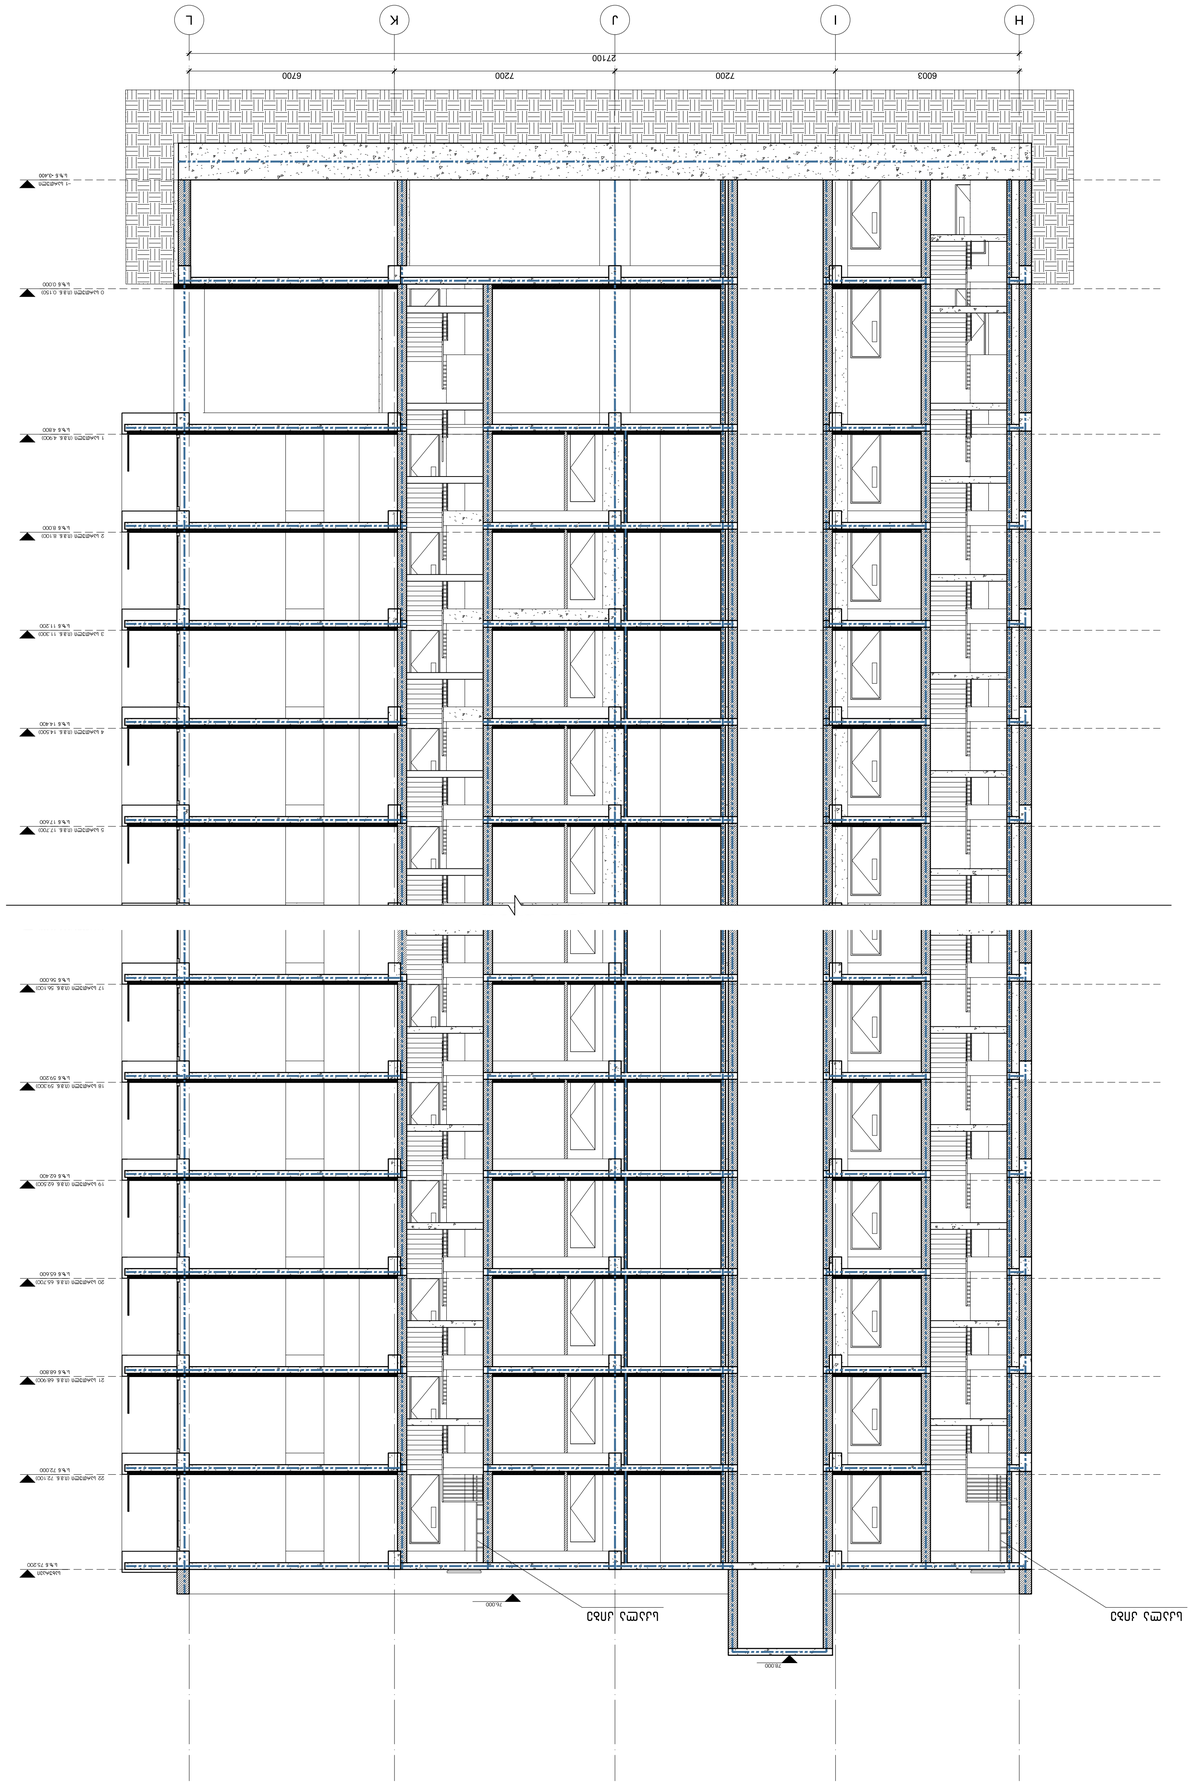



