





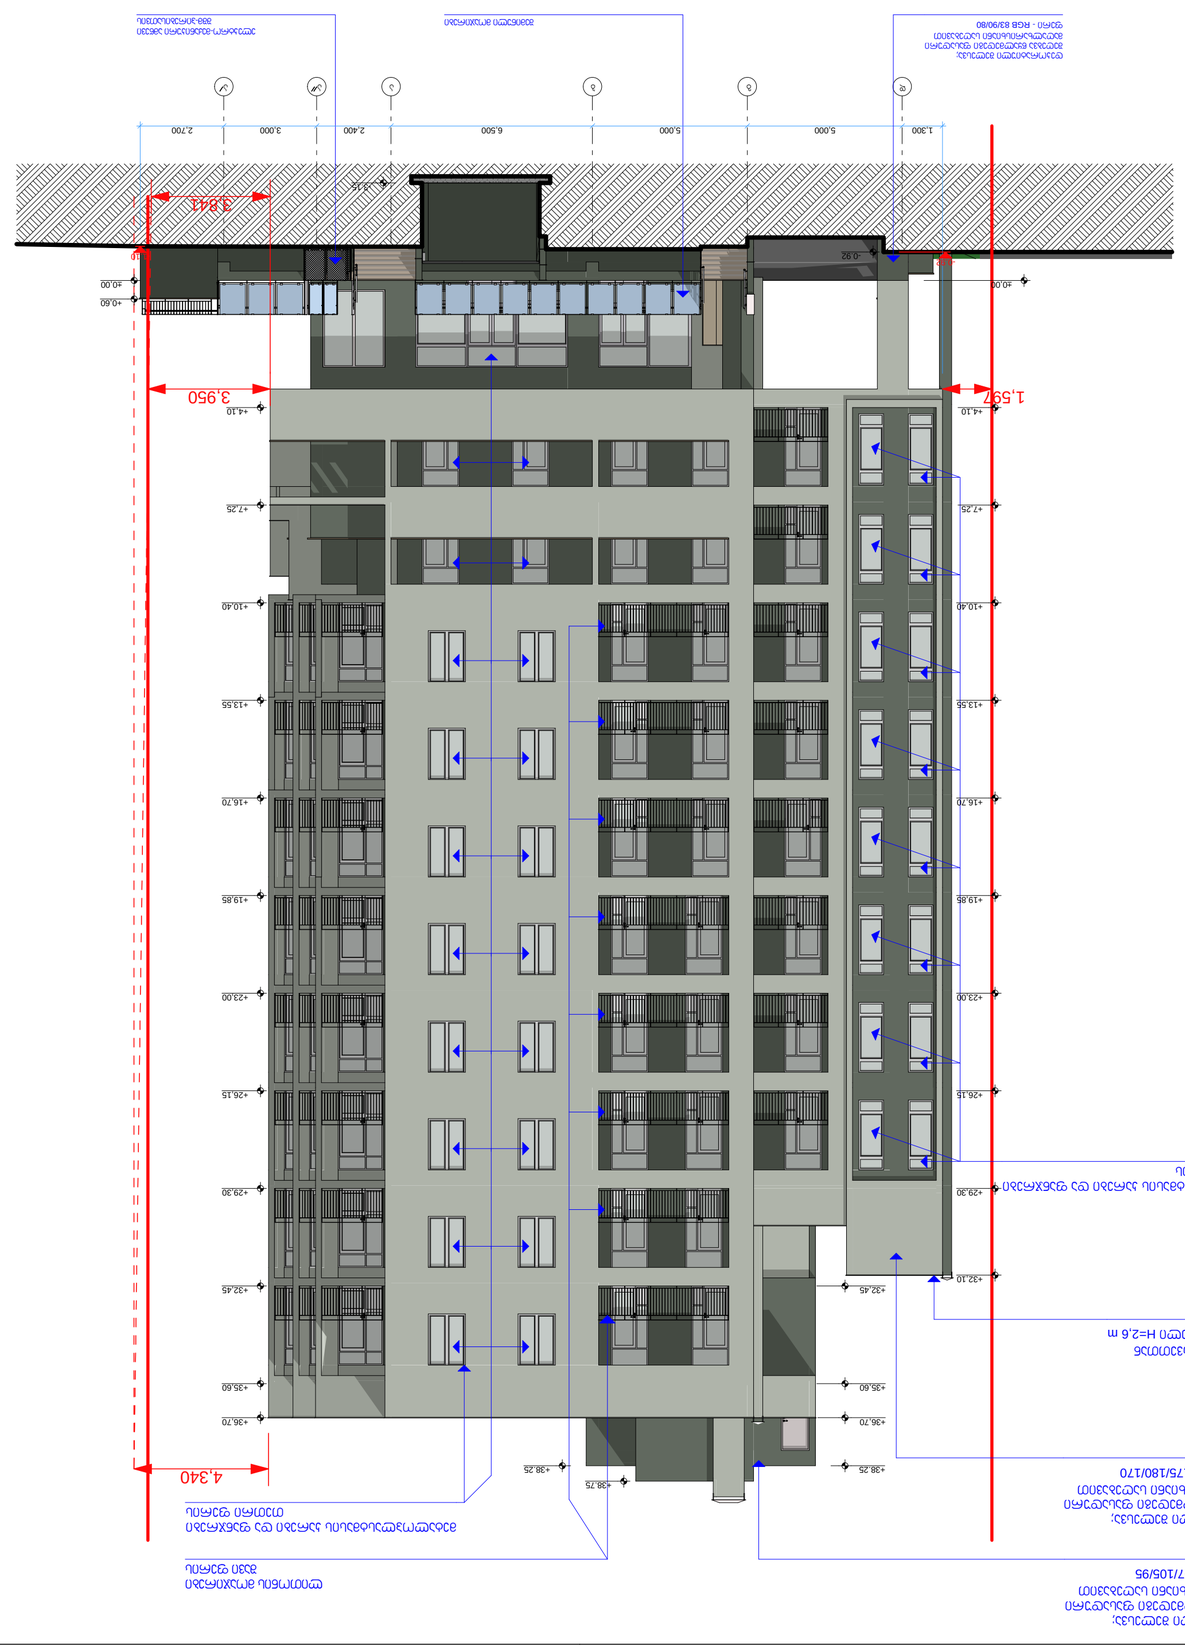












ხელმძღვანელი		ა. ბიწყვინიძე	ნახატის სახელწოდება
შემსრულებელი		ა. ბიწყვინიძე	ნახატის №№
მასშტაბი	1:100	36	ნახატის №№

ფასადი ა-ე

ქ.თბილისი, ფონი ფარავნის ქუჩა №1
მრავალსართულიანი საცხოვრებელი სახლი
(ტაბახმელას ტერიტორიაზე)

პროექტის ეტაპი	ნებართვა
პროექტის №№	01/2018

