126,4 м²

+29,30
+38,75
+35,60

1 400 | 6 000 | 6 700 | 3 200 | 6 400 | 1 400

15 182 | 13 258 | 14 332 | 8 636 | 8 879 | 11 450 | 11 605

7 696 | 7 710 | 7 960 | 7 956

1 300 | 5 000 | 2 100 | 6 500 | 200

3 294 | 3 294 | 6 588 | 5 822 | 2 911 | 2 911 | 3 091 | 3 091 | 6 182 | 3 391 | 3 391 | 6 782

R=4 500

1 | 2 | 3 | 4 | 5 | 6

ინჟ. მოწყობა ელემენტი მონაცემები		ქ.თბილისი, დიდი დიღომი, (ნაკვ. № 01.72.14.035.587) მრავალბინიანი საცხოვრებელი სახლი (პრომენადის ტერიტორიაზე)	არქიტექტურული ნაწილი
პროექტის ხელმძღვანელი	ა. მიქელაძე		დაკვეთა № 01/2018
პროექტორი	ა. მიქელაძე	სიმაღლეთა სქემა მონაცემებს	სტადია / ფურც. / რაოდ. / მასშტ.
შემსრულებელი	ა. მიქელაძე		პროექტი / არ-35 / 36 / 1:100

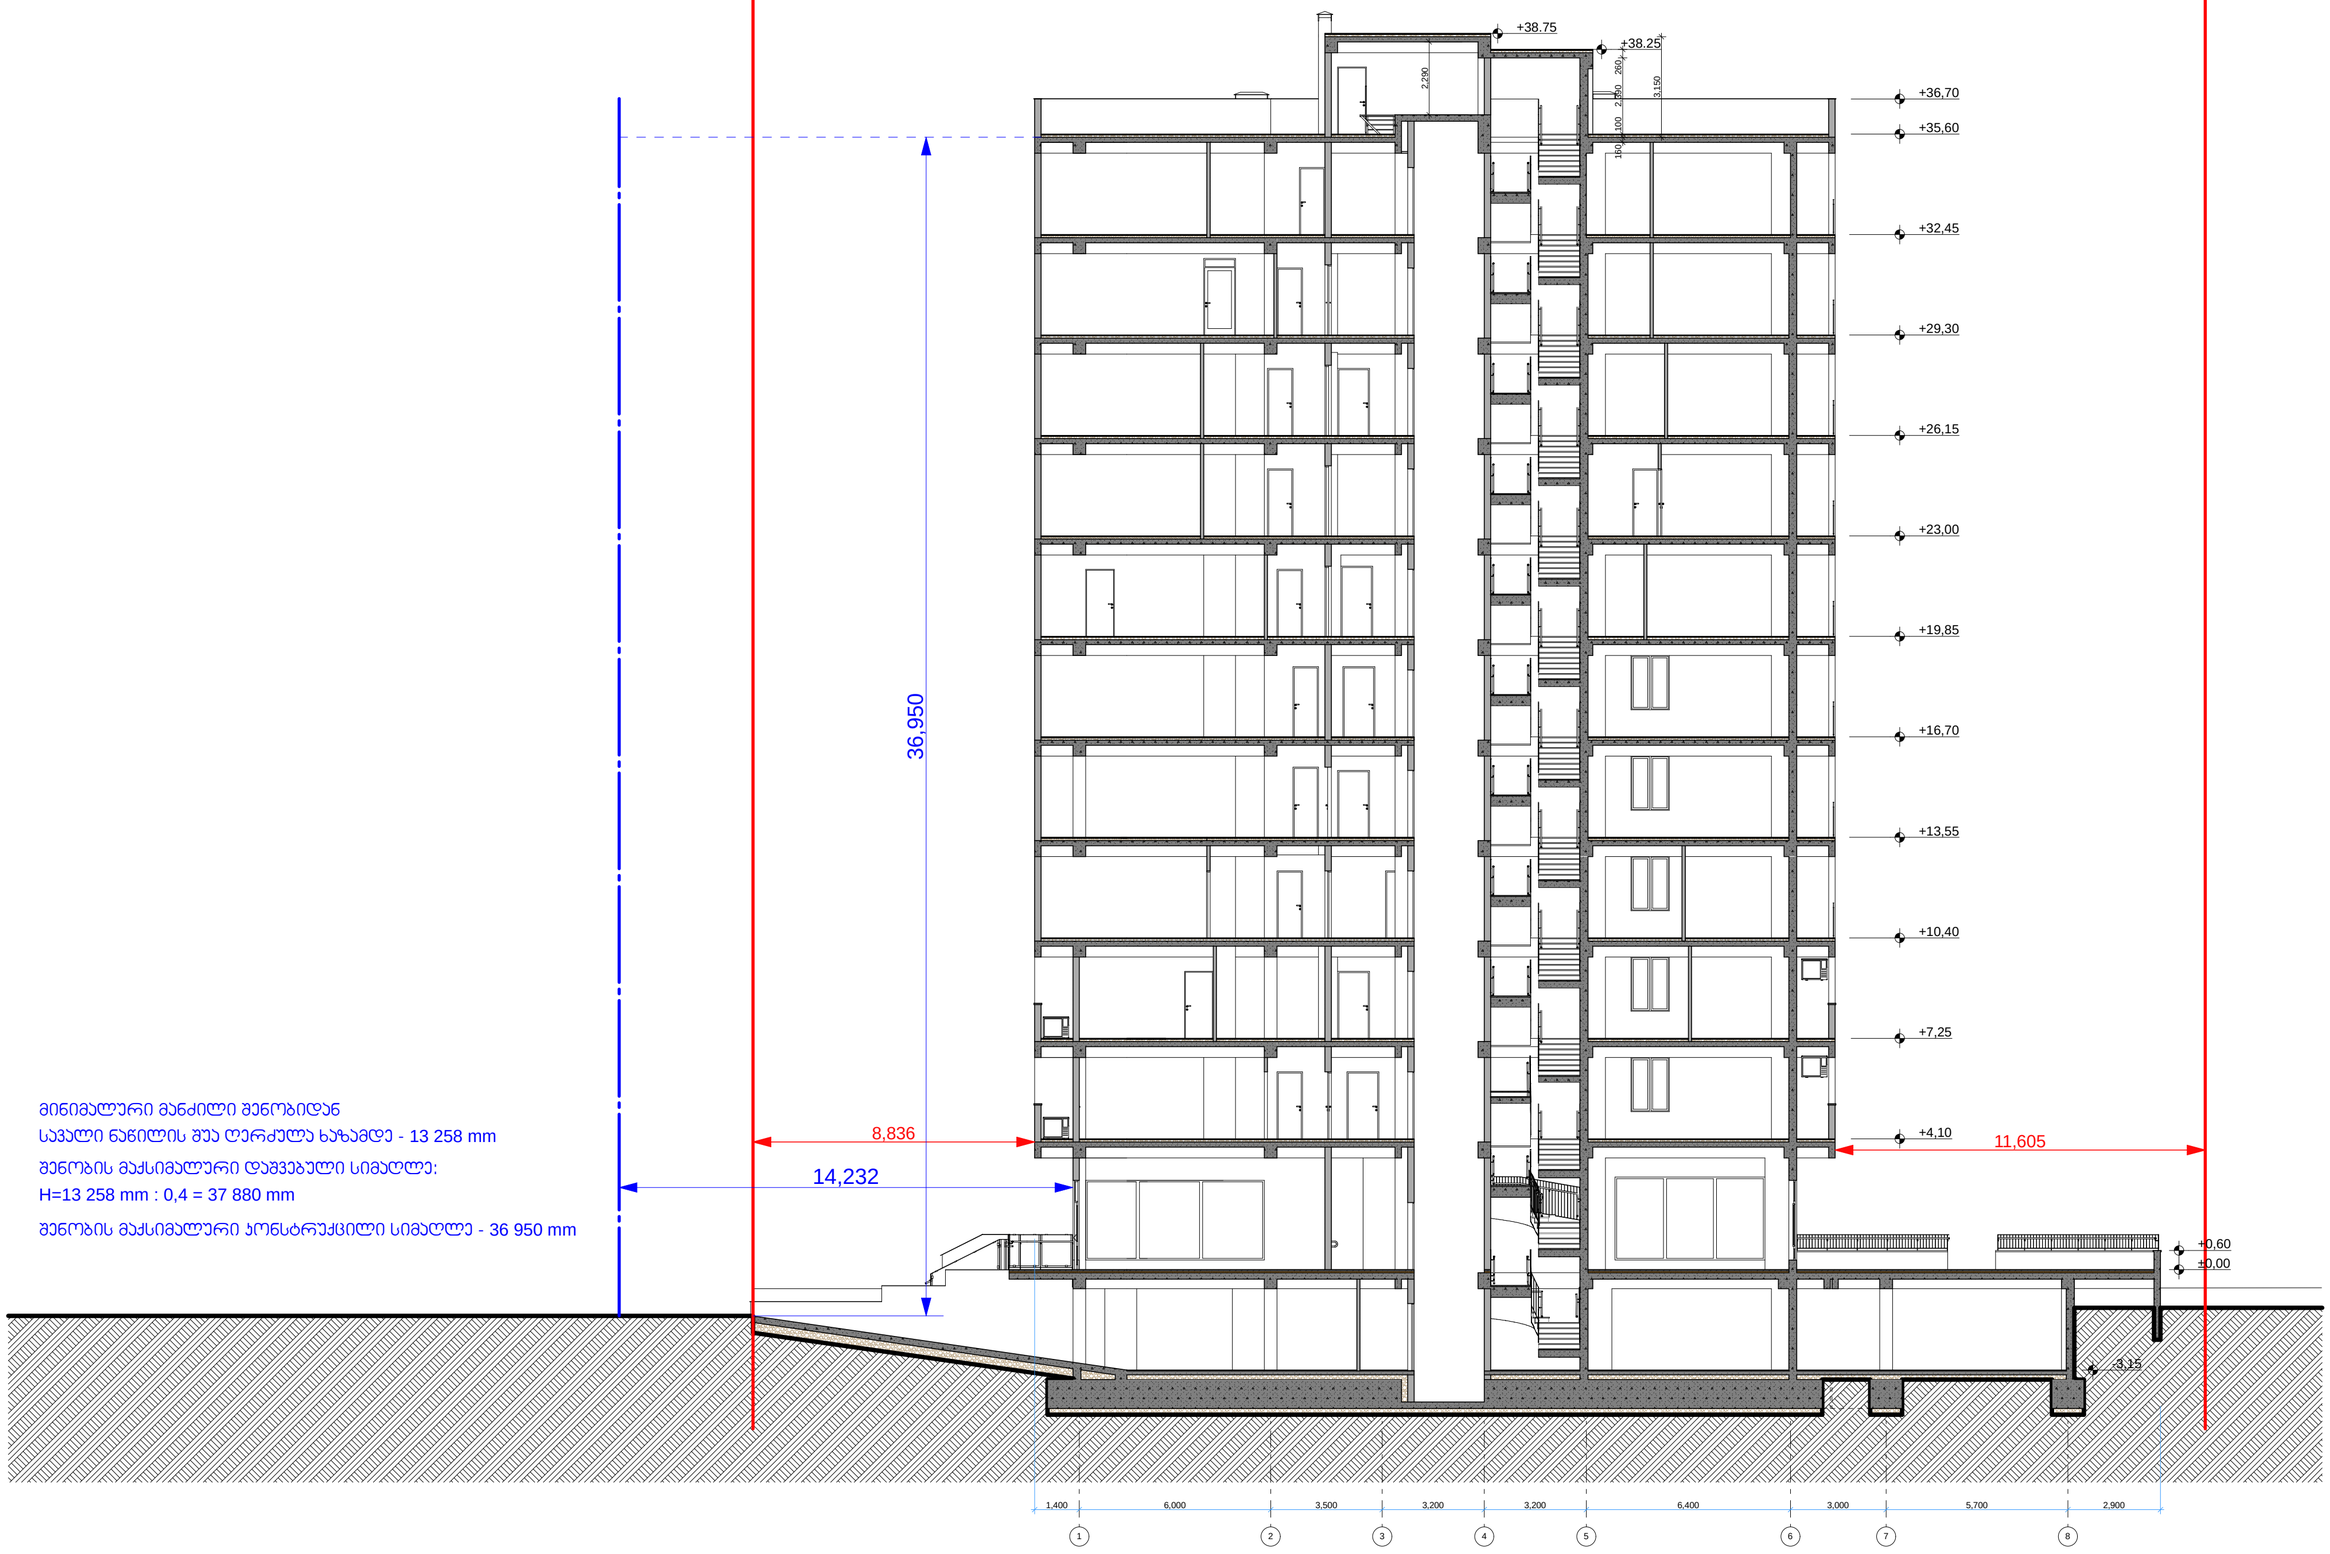

მინიმალური მანძილი შენობიდან
სავალი ნაწილის შუა ღერძულა ხაზამდე - 13 258 mm

შენობის მაქსიმალური დაშვებული სიმაღლე:
H=13 258 mm : 0,4 = 37 880 mm

შენობის მაქსიმალური პონსტრუქციული სიმაღლე - 36 950 mm

ინდ. მდ.არმი ალბომის მინდობილი			ქ.თბილისი, ფიდი ფილიალი, (ნაკვ. № 01.72.14.035.587) მრავალბინიანი საცხოვრებელი სახლი (კორპუსი №1 და №2)	არქიტექტურული ნაწილი			
				დაკვეთა № 01/2018			
პრინციპული		ა. მინდობილი					
პრინციპი		ა. მინდობილი	სიმაღლის სქემა ფრაგმენტი 1-1	სტადია	ფურც.	რაოდ.	მასშტ.
შესრულა		ა. მინდობილი		პროექტი	ა/ა-36	36	1:100