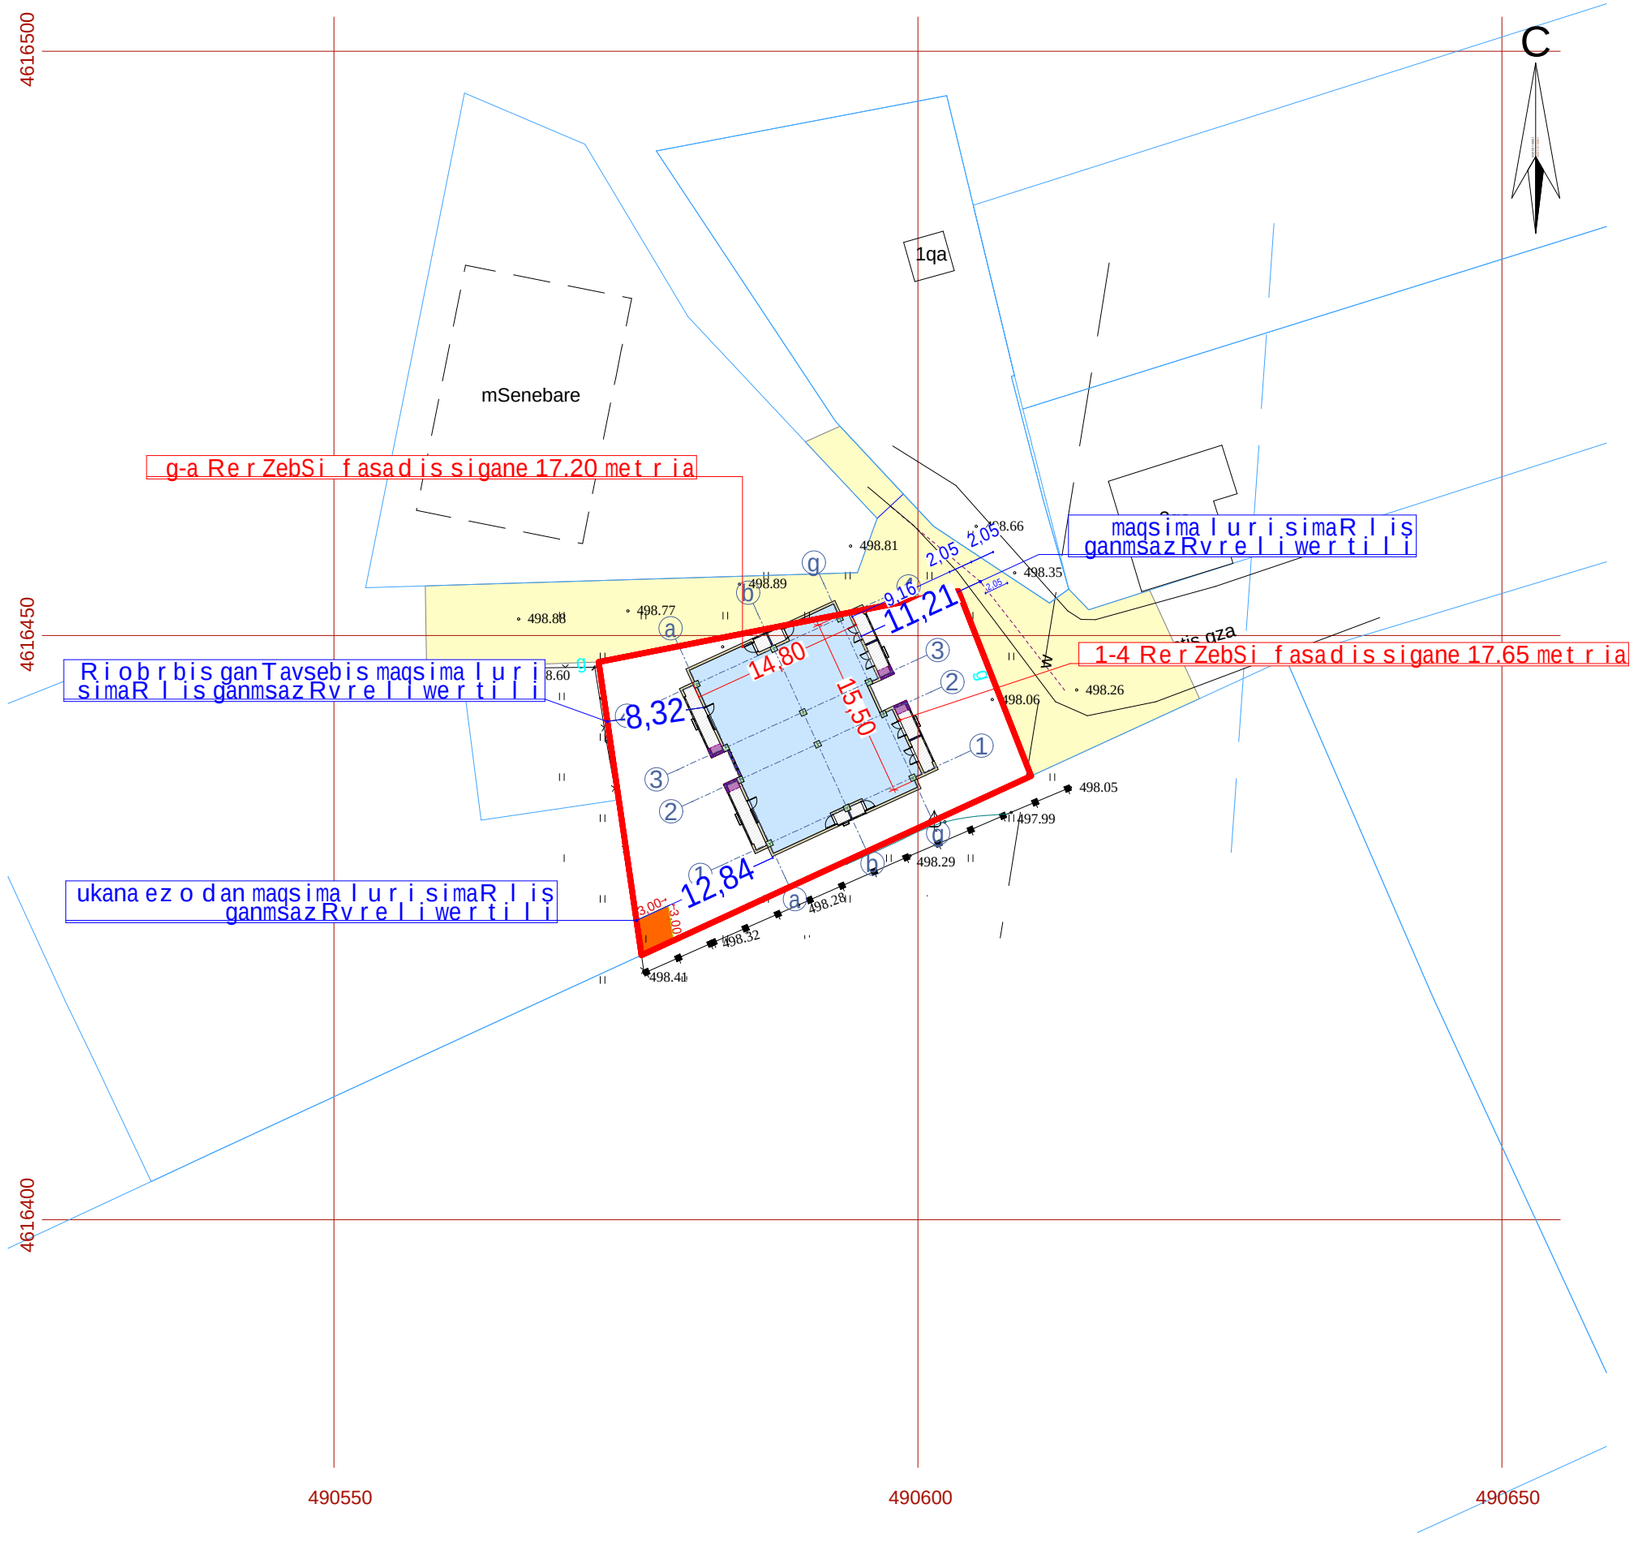

xel Sekruleba #

pirobiTi aRniSvnebi

- a — RerZis xazi
- sakadastro sazRvari
- Wrilis xazi
- blokis kedeli
- blokis kedeli binebis gamyofi
- gZlierebuli betonis kedeli-sveti
- gaTboba kondicirebis adgili
- misawvdomi svla gezi
- gasasvlelamde misadgomi manZili
- sc.2 / d.d.3 — dakavebulobis jgufi (qvejgufi) / dakavebulobis datvirTva
- b. #4 56.8 / 43.6 13.2 — saerTo farTi / sazafxulo faraTi
- farTobi Sida konturze bina #
- Riobi filaSi
- kedlis cecxlmedegoba (erTsaaTiani)
- kedlis cecxlmedegoba (orsaaTiani)
- sadarbazo
- grunti
- mwvane safari
- cxauri tipis mopirkeTeba (gamWoli)
- struqturuli zedapiris aRniSvana
- CrdiloeTis aRniSvna

	simbolos saxelwodeba
	saxanZro milgari
	saxanZro ganyofilebasTankavSirissistema
	sagangebo xmovani gangaSis sakomunikacio sistema
	xelis cecxlmaqri
	saxanZro-sanaSvelo samsaxurismier gamosayenebeli misaerTebeli-hidranti
	kvamlis avtomaturiaRmomceni
	kvamlzemo reagiremauwyebeli
	avtosaxefi
	saxanZro gangaSisxeliTsamarTvaikolofi
	gasasvleli

SeniSvna

1. Senobis nonoliTuri kolonebis, rigelebis raodenoba da konfiguracia SeiZleba Seicvalos Senobis gabaritebis da vizualis ucvlelad konstruqtoris noTxovnis satuZveli ze
2. proeqtSi naCvenebi reliefis konfiguracia SeiZleba Seicvalos nciredi T
3. Senobis gare da Sida kibis safexurebis raodenoba SeiZleba Seicvalos
4. vitraJebis karisa da sxva Riobebis moZravi frTebis nimarTuleba da roadoneboa SeiZleba iyos sxvadasxva. Sesabamisad SeiZleba Seicvalos profiilis sqe.

imgia midelaSvili		
Tanamdeboba	gvari	xelmowera
direqtori	i. xavTasi	
arqiteqtori	d. munjiSvili	
daamuSava	d. munjiSvili	

damkveTi:	ekaterine leJava

proeqtis saxelwodeba:
mravalbiniani sacxovrebeli saxli

misamarTi:
q. Tbilisi, dasaxleba varkeTili-3, mikro/raioni II, korpusi #5 mimdebared, s/k 01.19.39.031.048

masStabi	naxazis dasaxleba
1:500	magsimaluri simaRlis ganmsazRvreli gegma

stadia	TariRi	formati
arq. nawili	10/03/2018	A3

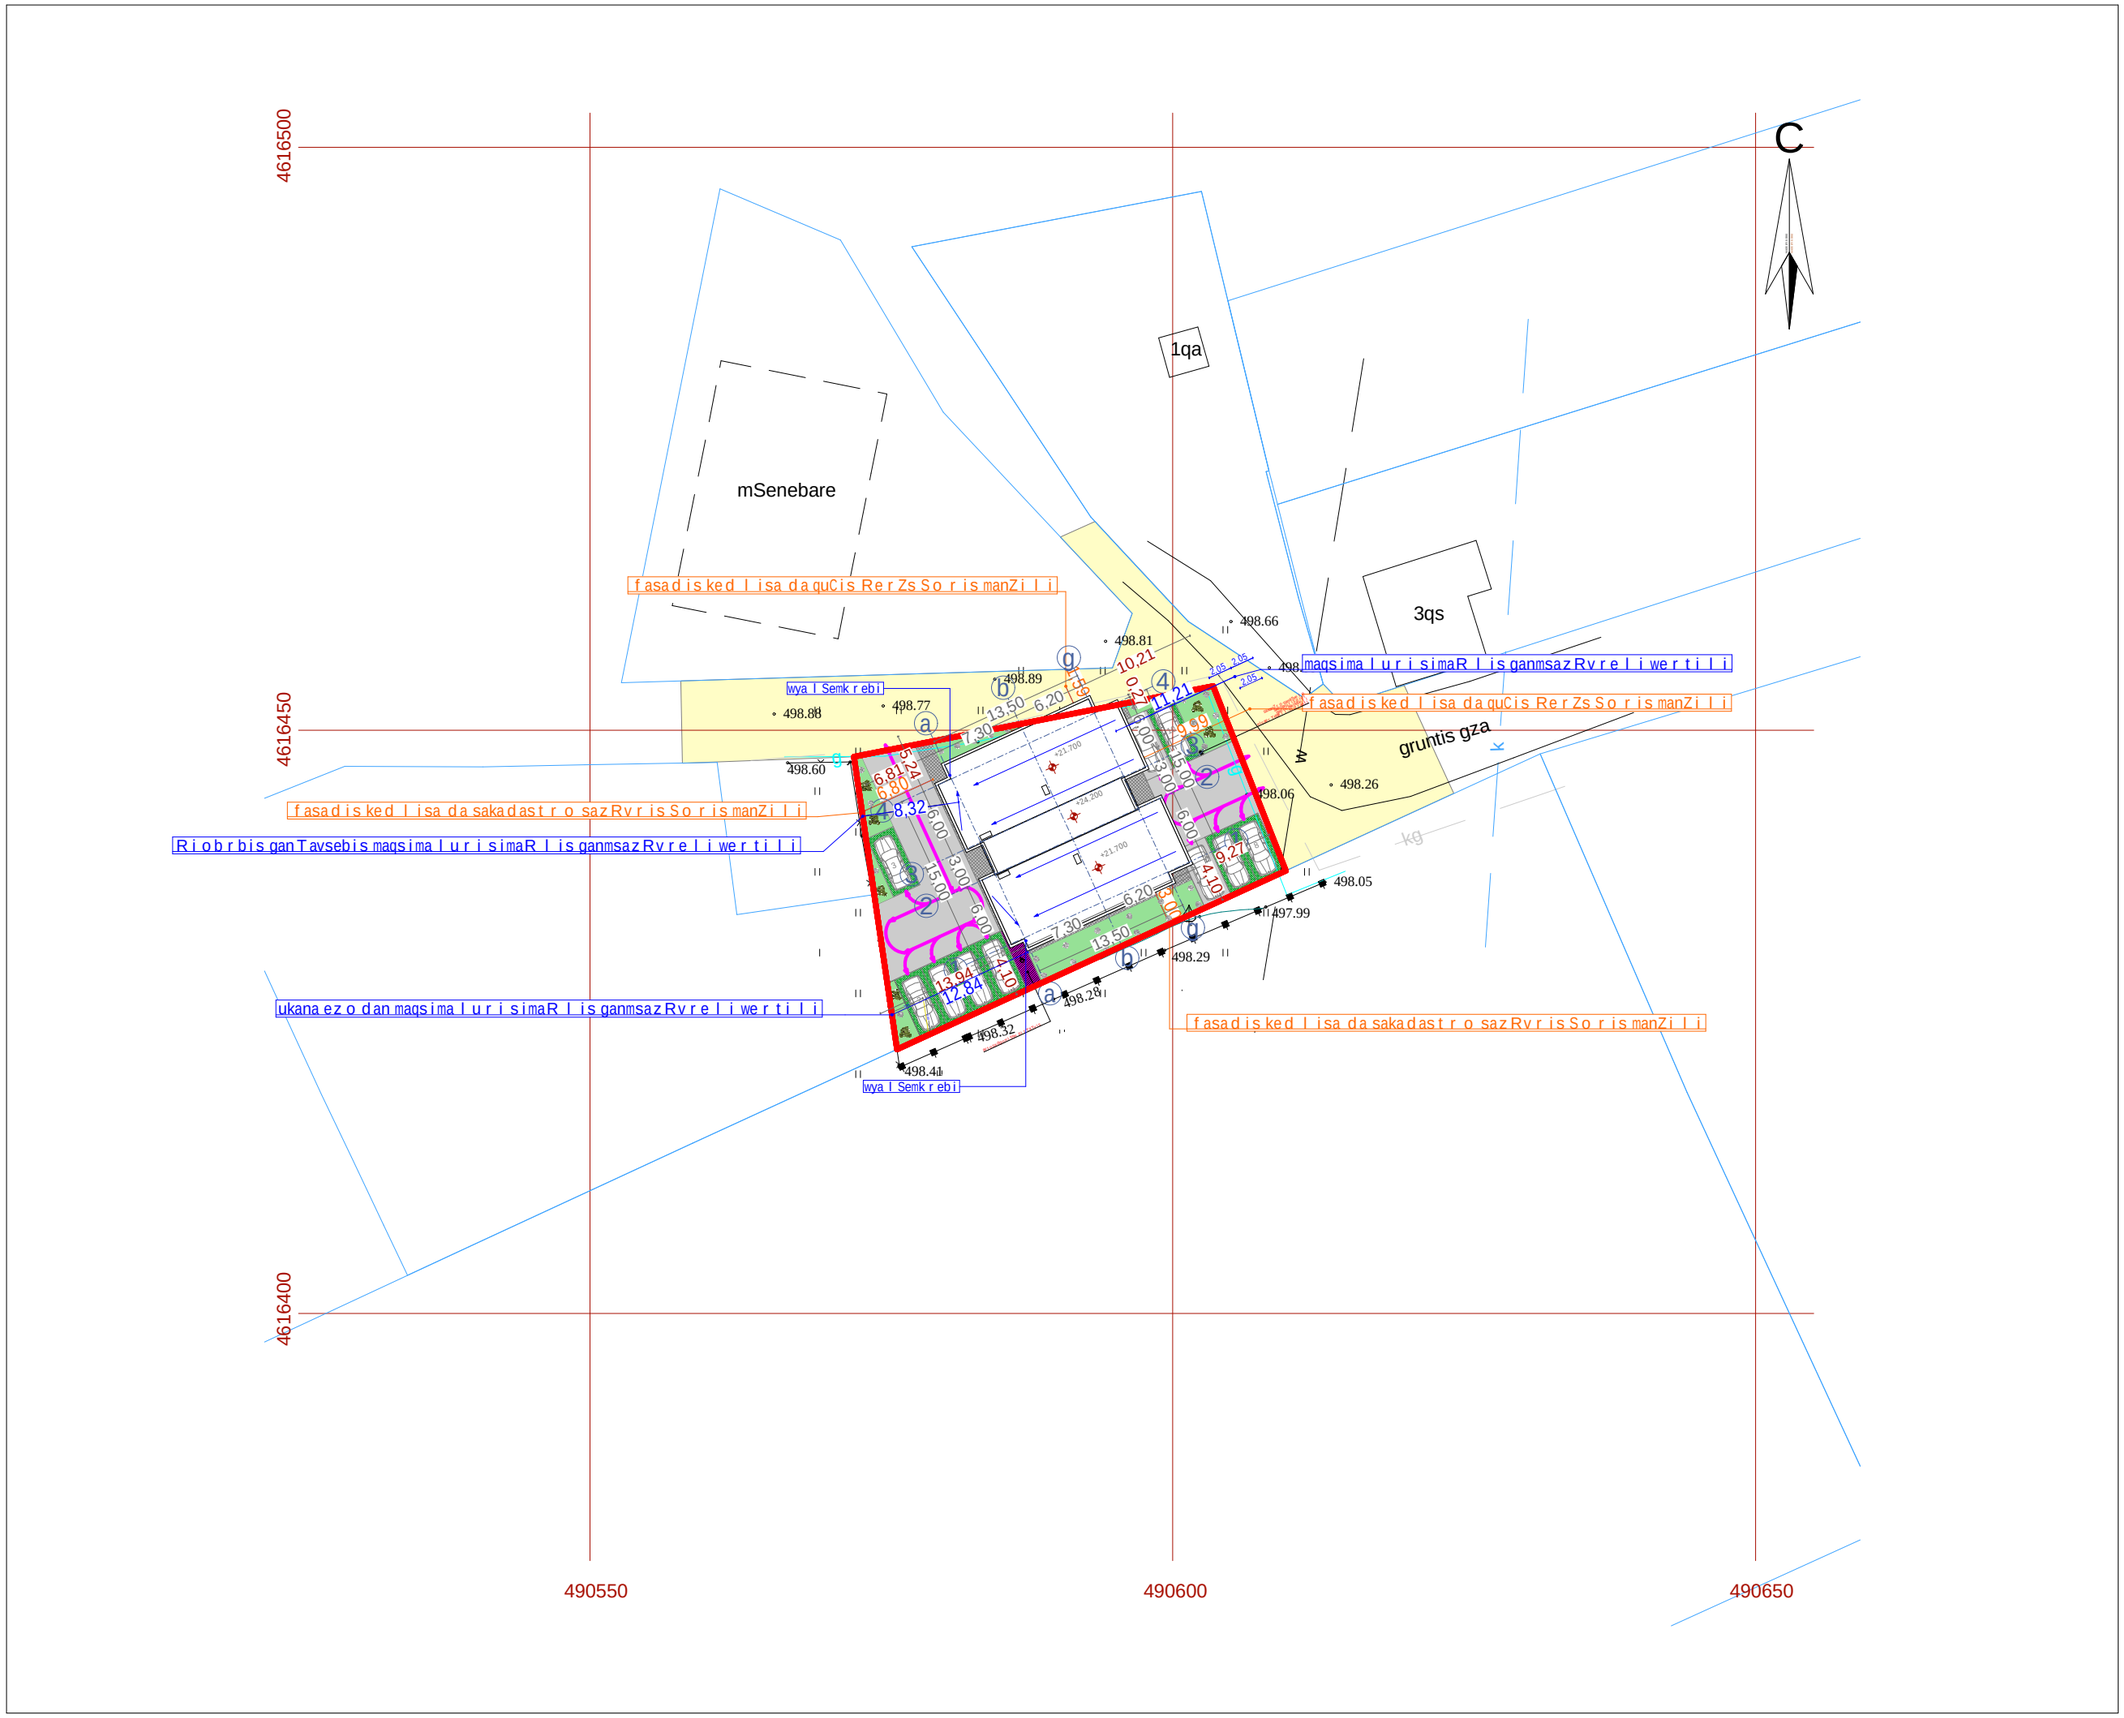

xelSekruleba #	

pirobiTi aRniSvnebi

- a — RerZis xazi
- sakadastro sazRvari
- Wrilis xazi
- blokis kedeli
- blokis kedeli binebis gamyofi
- gZlierebuli betonis kedeli-sveti
- gaTboba kondicirebis adgili
- misawvdomi svla gezi
- gasasvlelamde misadgomi manZili
- sc-2 — dakavebulobis jgufi (qvejgufi)
- d.d.3 — dakavebulobis datvirTva
- b. #4 56.8 — saerTo farTi
- 43.6 13.2 — sazafxulo faraTi
- farTobi Sida konturze
- bina #
- Riobi filaSi
- kedlis cecxlmedegoba (erTsaaTiani)
- kedlis cecxlmedegoba (orsaaTiani)
- sadarbazo
- grunti
- mwvane safari
- cxauri tipis mopirkeTeba (gamWoli)
- struqturuli zedapiris aRniSvana
- CrdiloeTis aRniSvna

	simbolos saxelwodeba
	saxanZro mildgari
	saxanZro ganyofilebasTankavSiris sistema
	sagangebo xmovani gangaSis sakomunikacio sistema
	xelis cecxlmaqri
	saxanZro-samaSvelo samsaxuris mier gamosayenebeli misaerTebeli-hidranti
	kvamlis avtomaturi aRmomCeni
	kvamlzemo reagirema uwyebeli
	avtosaSxefi
	saxanZro gangaSis xeliT samarTvaikolofi
	gasasvleli

SeniSvna

1. Senobis monoliTuri kolonebis, rigelebis raodenoba da kofiguracia SeiZleba Seicvalos Senobis gabaritebis da vizualis ucvlelad konstruqtoris moTxovnis safuZvelze
2. proeqtSi naCvenebi reliefis konfiguracia SeiZleba Seicvalos mcirediT
3. Senobis gare da Sida kibis safexurebis raodenoba SeiZleba Seicvalos
4. vitraJebis karisa da sxva Riobebis moZravi frTebis nimarTuleba da roadoneboa SeiZleba iyos sxvadasxva. Sesabamisad SeiZleba Seicvalos profilis sisqe.

i.m gia midelaSvili		
Tanamdeboba	gvari	xelmowera
direqtori	i. xavTasi	
arqiteqtori	d. munjiSvili	
daamuSava	d. munjiSvili	

damkveTi:	ekaterine leJava

proeqtis saxelwodeba:

mravalbiniani sacxovrebeli saxli

misamarTi:
q. Tbilisi, dasaxleba varkeTili-3, mikro/raioni II, korpusi #5 mimdebared, s/k 01.19.39.031.048

masStabi	naxazis dasaxeleba
1:500	gengegma

stadia	TariRi	formati
arq. nawili	10/03/2018	A3

maqsimaluri simaRlis ganmsazRvreli sqema
masStabi 1:100

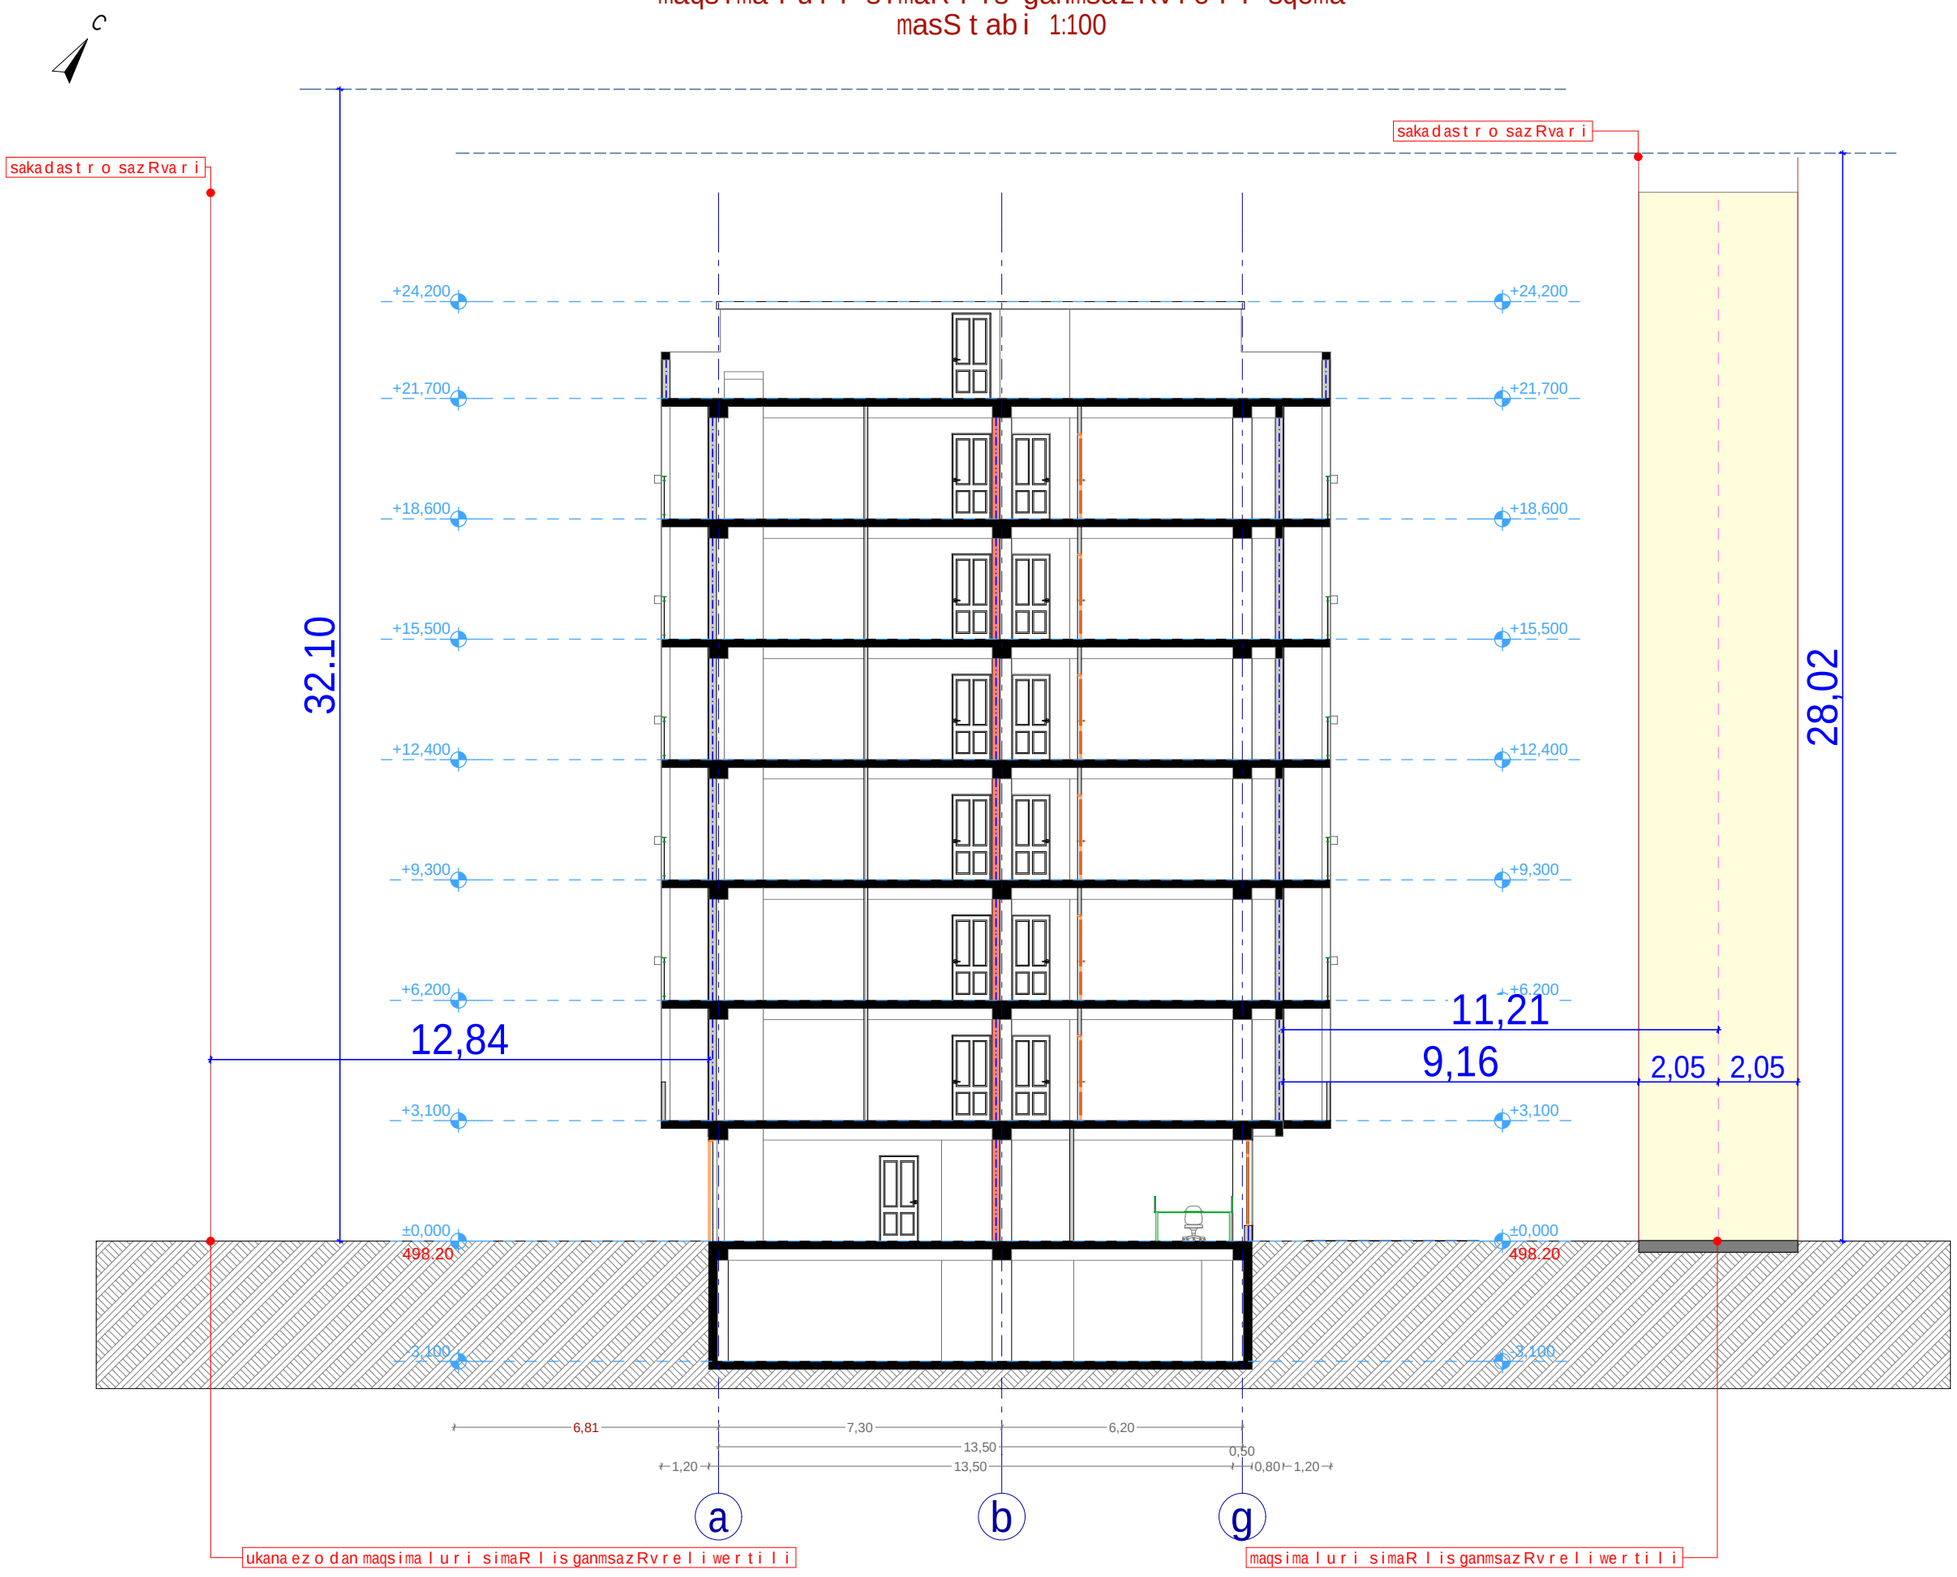

xelSekruleba #

pirobiTi aRniSvnebi

- a — RerZis xazi
- sakadastro sazRvari
- Wrilis xazi
- blokis kedeli
- blokis kedeli binebis gamyofi
- gZlierebuli betonis kedeli-sveti
- gaTboba kondicirebis adgili
- misawvdomi svla gezi
- gasasvlelamde misadgomi manZili
- sc-2 / d.d.3 — dakavebulobis jgufi (qvejgufi) / dakavebulobis datvirTva
- b. #4 56.8 / 43.6 13.2 — saerTo farTi / sazafxulo faraTi
- farTobi Sida konturze
- bina #
- Riobi filaSi
- kedlis cecxlmedegoba (erTsaaTiani)
- kedlis cecxlmedegoba (orsaaTiani)
- sadarbazo
- grunti
- mwvane safari
- cxauri tipis mopirkeTeba (gamllili)
- struqturuli zedapiris aRniSvana
- C — CrdiloeTis aRniSvna

	simbolos saxelwodeba
	saxanZromildgari
	saxanZroganyofilebasTankavSiris sistema
	sagangebo xmovani gangaSisakomunikaciosistema
	xelisecxlmqari
	saxanZro-samSvelo sapsaxurismier ganoSayenebeli misaerTebeli-hidranti
	kvamlisavtomaturiaRmomCeni
	kvamlzemoreagiremauwyebeli
	avtosasxefi
	saxanZrogangasisxeliTsamarTvaikolofi
	gasasvleli

SeniSvna

1. Senobismonoliturikonobis, rigebis raodenoba da konfiguracia SeiZleba Seicvalos Senobis gabaritebis da vizualis ucvlelad konstruqtoris moTxovnis safuZvelze
2. proeqtSi naCvenebi reliefis konfiguracia SeiZleba Seicvalos mciredi T
3. Senobis gare da Sida kibis safexurebis raodenoba SeiZleba Seicvalos
4. vitraJebis karisa da sxva Riobebis moZravi frTebis minarTuleba da roadoneboa SeiZleba iyos sxvadasxva. Sesabamisad SeiZleba Seicvalos profilis sisqe

S.p.s. "aidisfeisi"		
Tanamdeboba	gvari	xelmowera
direqtori	i. xavTasi	
arqiteqtori	d. munjiSvili	
daamuSava	d. munjiSvili	

damkveTi:	ekaterine leJava
proeqtis saxelwodeba:	mravalbiniani sacxovrebeli saxli
misamarTi:	q. Tbilisi, dasaxleba varkeTili-3, mikro/raioni II, korpusi #5 mimdebared, s/k 01.19.39.031.048

masStabi	naxazis dasaxeleba
1:100	maqsimaluri simaRlis ganmsazRvreli sqema

stadia	TariRi	formati
arq. nawili	10/03/2017	**A2**

ღიობისთვის მაქსიმალური სიმაღლის განმსაზღვრელი სქემა
მასშტაბი 1:100

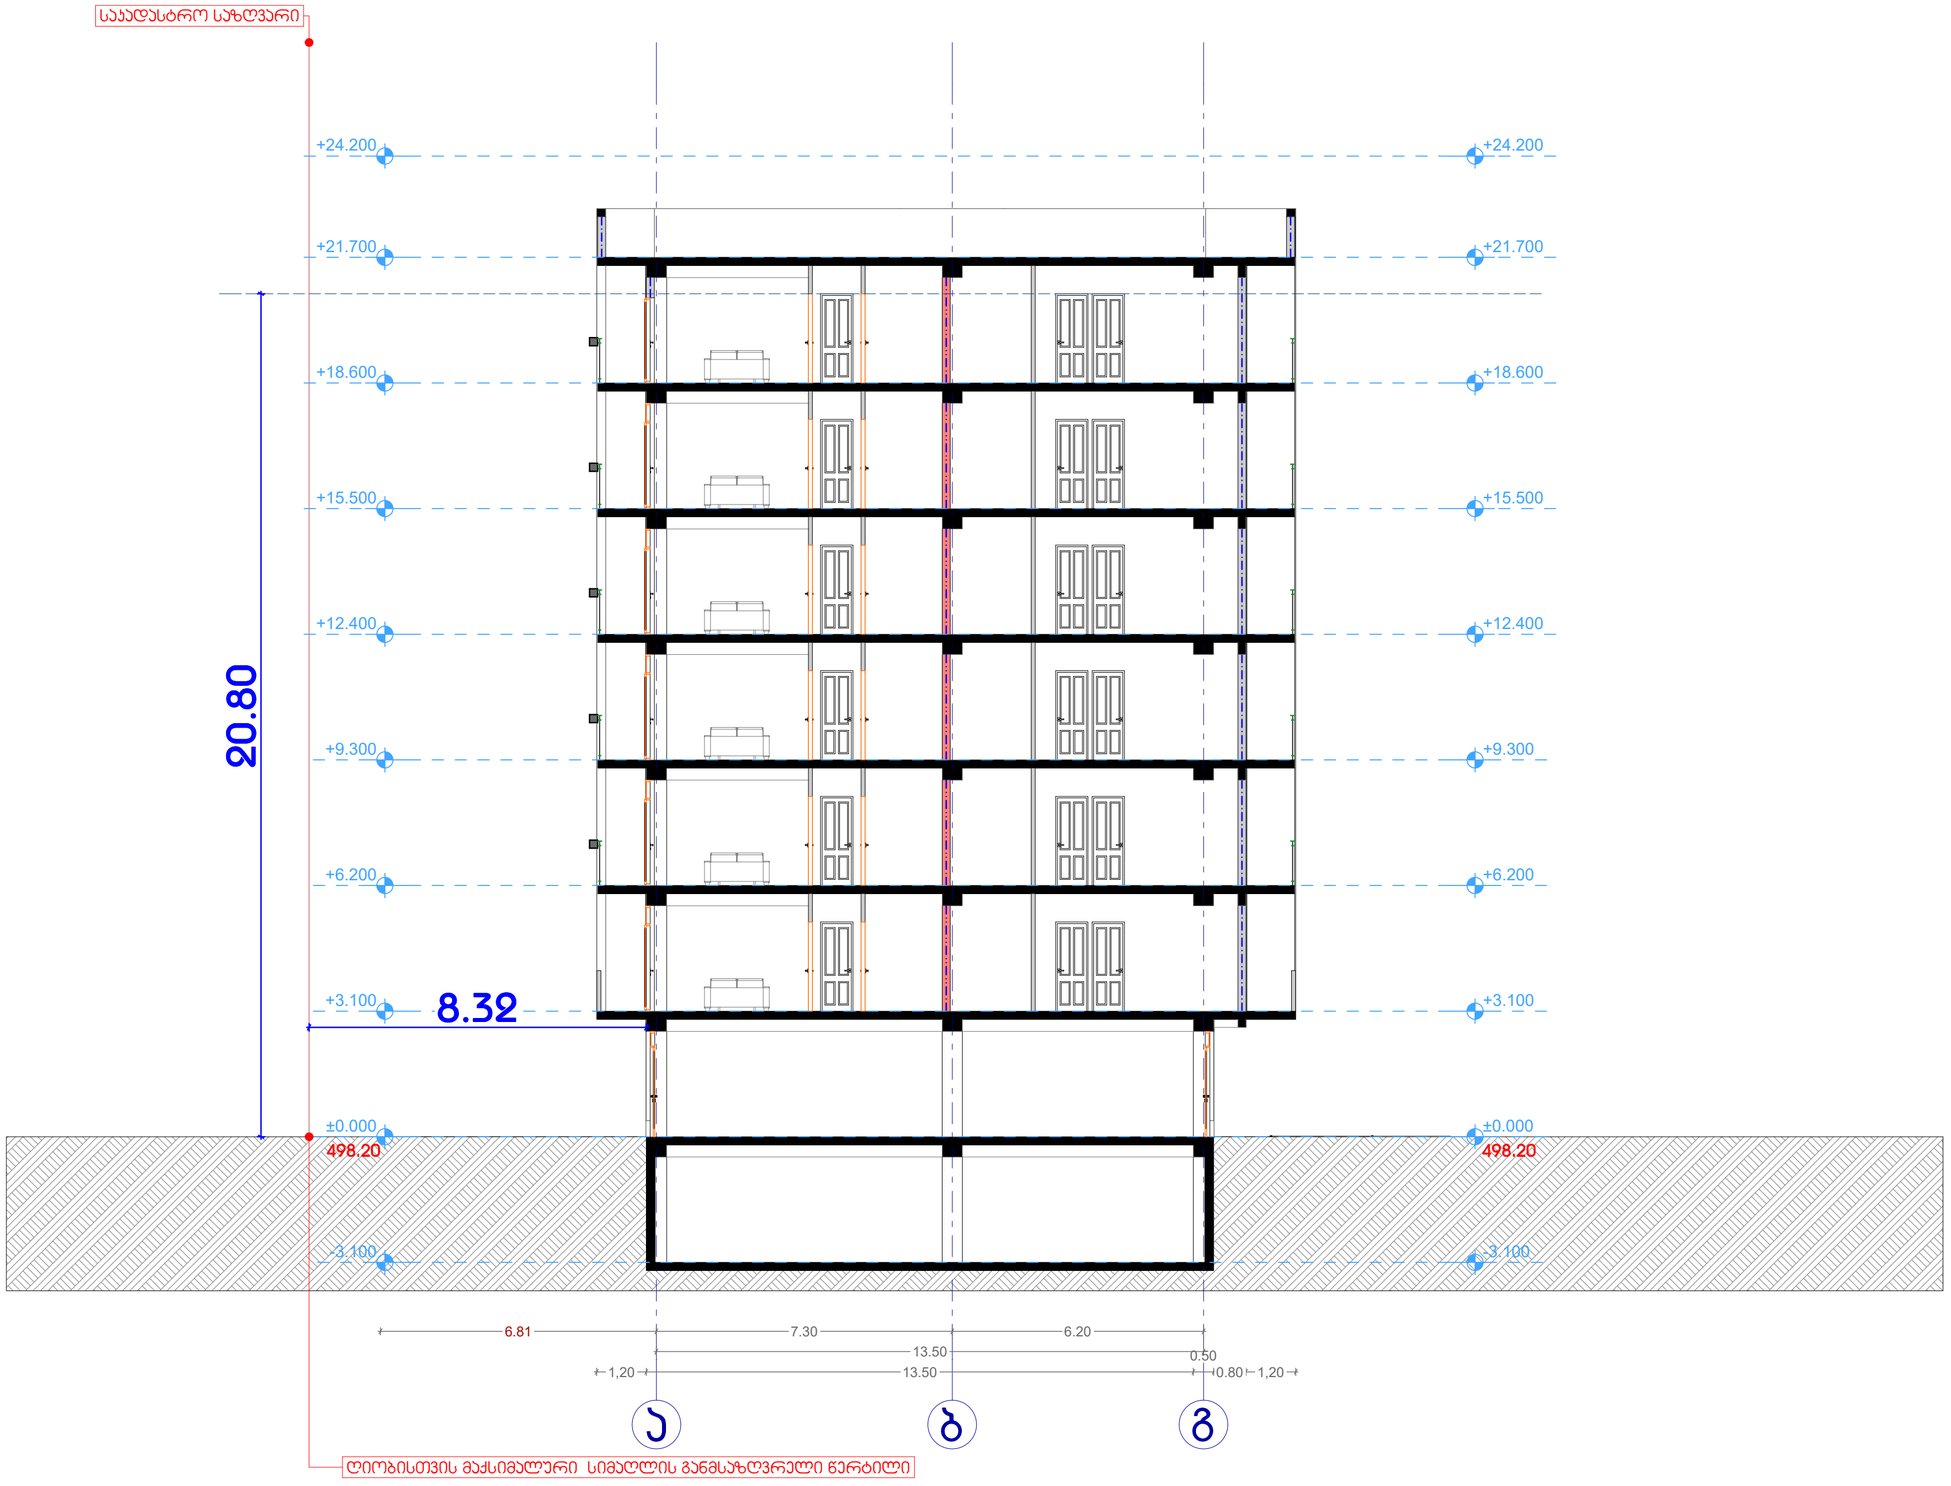

H=L/Y=L/0.40=8.23/0.40=20.80

ხელშეკრულება №

პირობითი აღნიშვნები

- ღერძის ხაზი
- საკადასტრო საზღვარი
- ბრძოლის ხაზი
- ბლოკის კედელი
- ბლოკის კედელი ბინების გამყოფი
- გაძლიერებული ბეტონის კედელი-სვეტი
- გათბობა კონდიციონერის ადგილი
- მისაწვდომი სხვა ფეხი
- გასასვლელამდე მისაწვდომი მანძილი
- სბ-2 — დაპროექტებულების ჯგუფი (ქვეჯგუფი)
- დ.დ.3 — დაპროექტებულების დატვირთვა
- ბ. №4 — საართი ფართი
- 43.6 — საზაფხულო ფართი
- 56.8 — ფართები შიდა კონტურზე
- 13.2 — ბინა №
- ღიობი შიდაში
- კედლის ცეცხლმედეგობა (ერთსაათიანი)
- კედლის ცეცხლმედეგობა (ორსაათიანი)
- საძარცხე
- პრუნტი
- მოპანე საფარი
- ცხაური ტიპის მოპირკეთება (გამგრილი)
- სტრუქტურული ზედაპირის აღნიშვნა
- ჩრდილოეთის აღნიშვნა

	სიმბოლოს სახელწოდება
	სახანძრო მილსდგარი
	სახანძრო განყოფილებასთან კავშირის სისტემა
	სამგზეპო ხმოვანი განგაშის საკომუნიკაციო სისტემა
	ხელის ცეცხლმქრი
	სახანძრო-სამგზავლო სანიაღვრის მილ. გამოსაქანგელი მისაერთებელი - მილრანი
	კედლის ავტომატური აღმოჩენი
	კედლზე მორკვირა მაუწყებელი
	ავტოკამხელი
	სახანძრო განგაშის ხელით სამართავი პოლოფი
	გასასვლელი

შენიშვნა


თანამდებობა	გვარი	ხელმოწერა
დირექტორი	ი. ხავთასი	
არქიტექტორი	დ. მენჯოშვილი	
დაამუშავა	დ. მენჯოშვილი	

დამკვეთი:	ეკატერინე ლექაცა
პროექტის სახელწოდება:	მრავალბინიანი საცხოვრებელი სახლი
მისამართი:	ქ. თბილისი, დასახლება ვარკეთილი-3, მიკრო/რაიონი II, კორპუსი №5 მიმდებარედ, ს/კ 01.19.39.031.048

მასშტაბი	ნახაზის დასახელება
1:100	მაქსიმალური სიმაღლის განმსაზღვრელი სქემა

სტადია	თარიღი	ფორმატი
არქ. ნაწილი	10/03/2017	A2