Masterplan

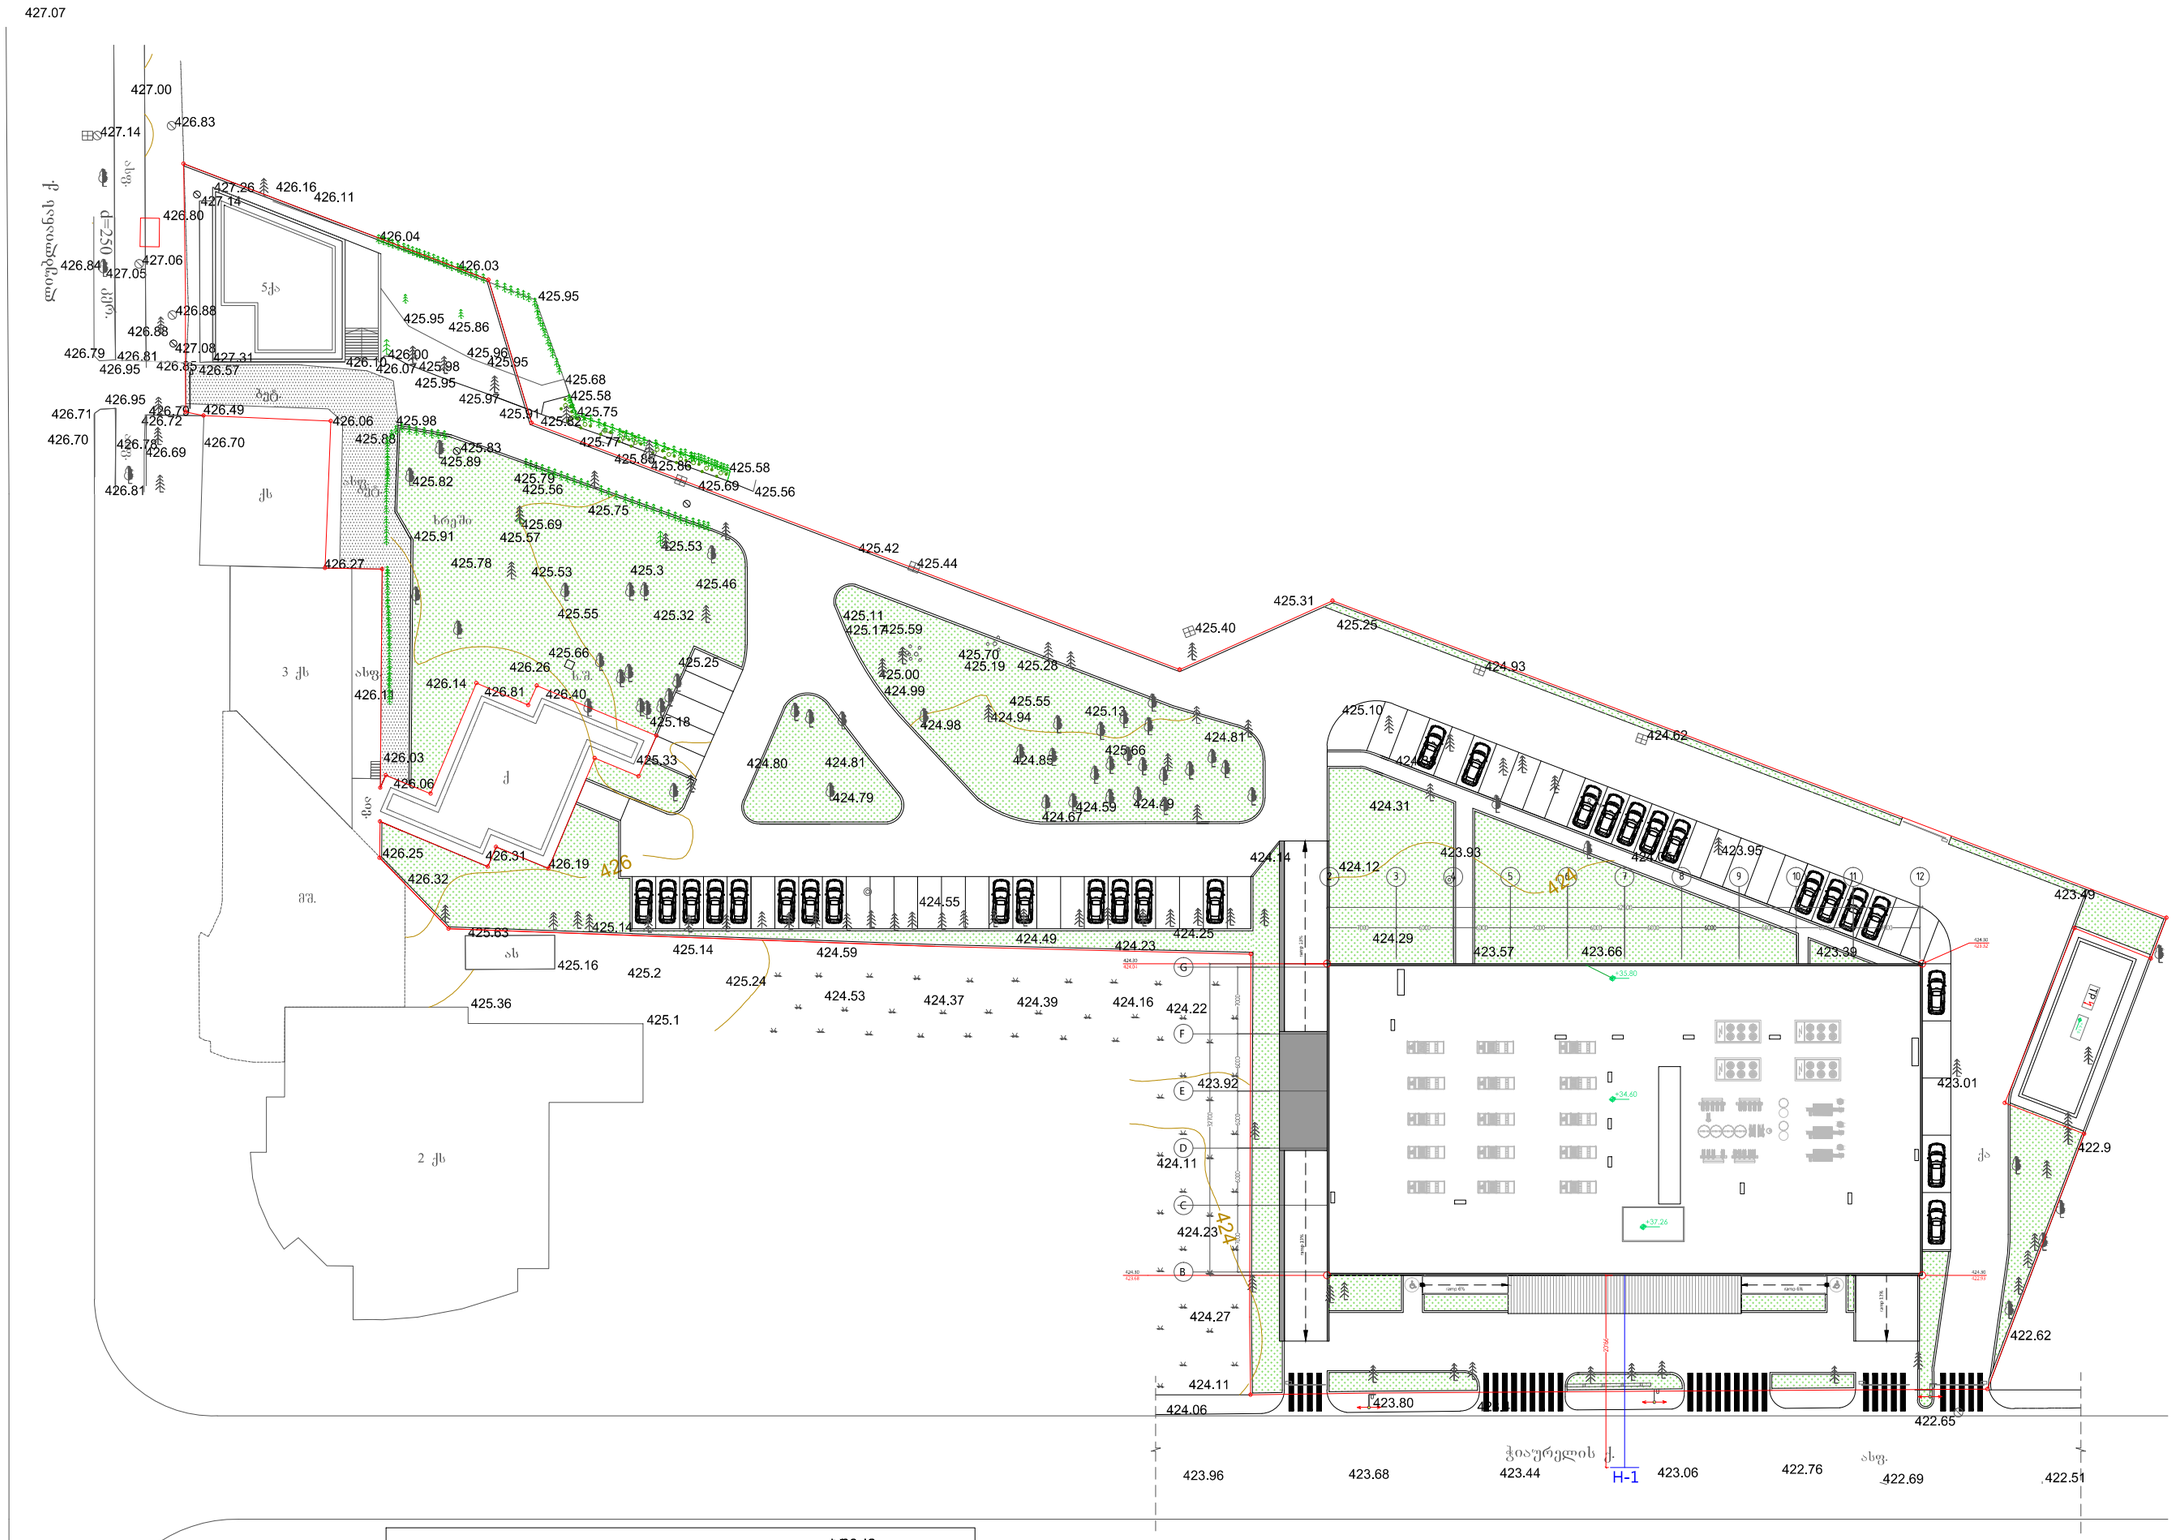
427.07
427.00
426.83
427.14
426.16
426.11
427.26
427.14
426.80
426.04
426.03
427.06
426.84
427.05
425.95
426.88
425.95
425.86
426.88
427.08
425.96
425.95
426.79
426.81
427.31
426.10
426.00
426.07
425.98
425.68
425.95
425.58
426.95
426.85
426.57
425.97
425.91
425.82
425.75
426.95
426.49
426.71
426.72
426.06
425.98
425.77
426.70
426.78
426.69
425.83
425.89
425.86
425.58
425.82
425.79
425.56
425.69
426.81
425.56
425.75
425.69
425.91
425.57
425.53
425.42
425.44
426.27
425.78
425.53
425.3
425.46
425.55
425.32
425.31
425.40
425.25
425.11
425.17
425.59
425.70
425.19
425.28
425.66
425.25
426.26
425.00
424.99
424.93
426.14
426.81
426.40
425.55
425.10
426.11
425.18
424.98
424.94
425.13
424.81
426.03
425.33
425.66
424.62
424.80
424.81
424.85
426.06
424.79
424.59
424.49
424.67
424.31
424.14
426.25
426.31
426.19
426
426.32
424.12
423.93
423.95
424
424.55
423.49
425.63
425.14
424.49
424.25
424.29
423.57
423.66
423.39
425.14
425.16
424.59
424.23
425.2
425.24
424.53
424.37
424.39
424.16
424.22
425.36
425.1
423.92
423.01
424.11
422.9
424.23
424
424.27
422.62
424.11
424.06
423.80
422.65
423.96
423.68
423.44
H-1
423.06
422.76
422.69
422.51
5 ქს
ქ
3 ქს
2 ქს
ავტ.
ახალი ავტ.
ახალი ავტ.
ახალი

საკადასტრო საზღვარი

















G

B

გზის ცენტრი

A-3
A-203
ობიექტის დასახელება:
ქ.თბილისი, მიხეილ ჭიაურელის ქუჩა №5; ქ.თბილისი, ქუჩა ლუბლიანა, №4, ჩარჩავას ქუჩა №1, ლუბლიანას ქუჩა № 5. კლინიკური ონკოლოგიის ინსტიტუტი.
ნახაზი:
ფასადი G-B ღერძებს შორის სიმაღლის სხივი
დამკვეთი
შპს "კლინიკური ონკოლოგიის ინსტიტუტი"
შემსრულებელი
შპს "ნს სტუდიო"
ექსპლიკაცია
პროექტი № 01.18
შეასრულა: ვ.ცხოვრებაშვილი
შეასრულა: ნ.ჭანტურია
შეამოწმა: ლ.რაგანავა
საავტორო უფლებები: შპს ნს სტუდიო

NS STUDIO ARCHITECTURE & DESIGN

შპს ნს სტუდიო
0179 თბილისი ჯავახიშვილის №34
ტელ: 593 27 88 58
E-mail: info@nsstudio.ge

1:100	თარიღი: 18.04.2018