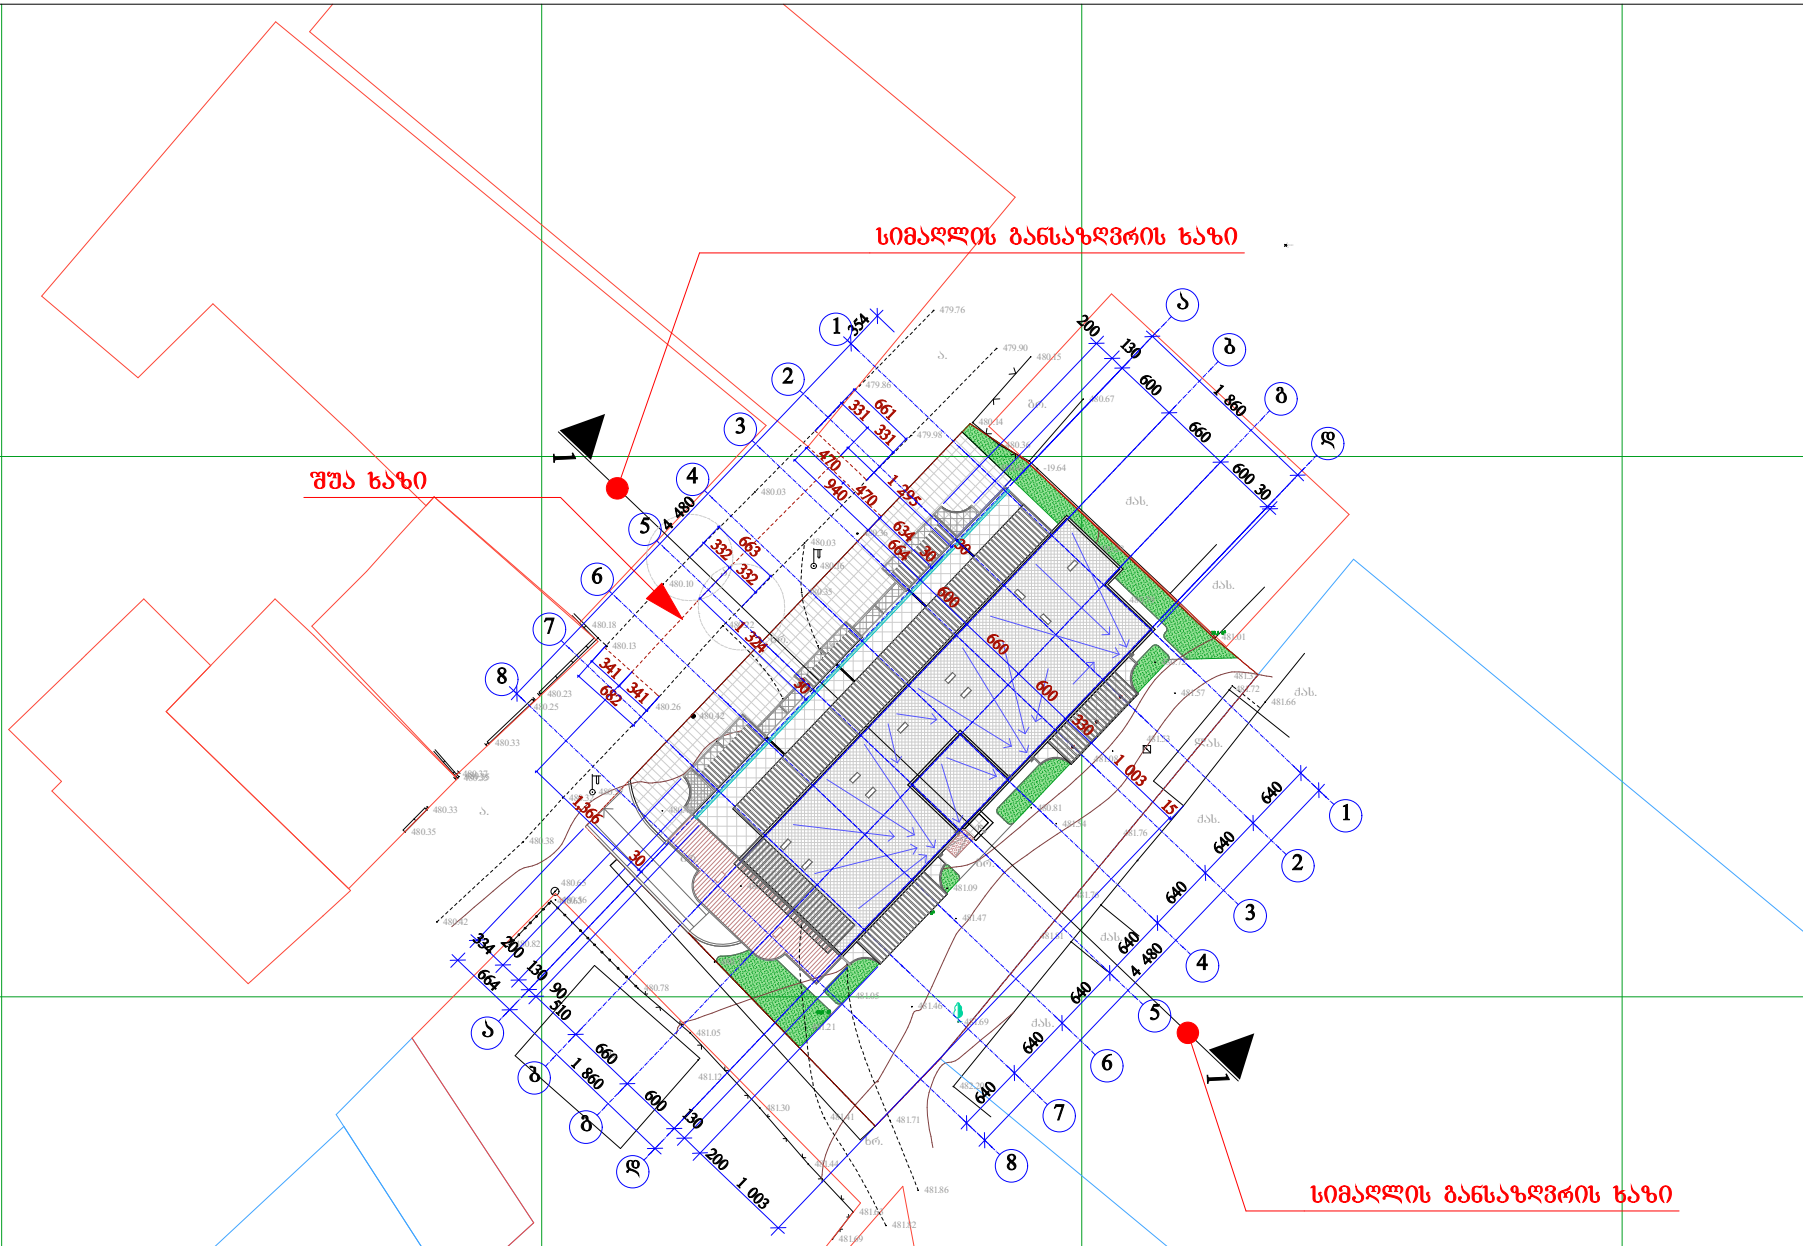

70,1 m2

43,0 m2

32,7 m2

42,9 m2

xr.

xr.

xr.

a.

a.

a.

las.

qas.

qas.

qas.

qas.

gr.

gr.

gr.

gr.

gr.

qas.

qas.

480.13

2479.89 p

480.36

- 19.64

480.37

480.35

480.16

480.03

480.03

479.86
479.98

479.76

479.90 480.15

480.14

480.36 480.44

480.67

480.54

480.58

480.79

481.01 480.72
481.57 481.37 481.72 481.66

481.53 481.08

481.76

481.76
481.81

481.54

480.81

481.09
481.47

481.46

482.20

481.69

481.71

481.86

481.82 481.69

481.63

481.44

481.41

481.21

481.05

480.87 480.83

480.67

480.62

480.42

480.81

480.59

480.49
480.51

480.22

480.10
480.18

480.26 480.42

480.49 480.57 480.32

480.23 480.25

480.33

480.37 480.35

480.33 480.35

480.42 480.82

480.63 480.65

480.38

480.56

480.78
481.05
481.12
481.30

480.78

480.74

480.70

qs.

354

4 480

664

1 860

4 480

1 860

334200

130 90
510
660
600
130
200

1 003

640
640
640
640
640
640
640

200
130
600
660

600 30

1,366

30

331661
331
470
470
634
30

341
682341

30

1 295

332
332

663

1 324

30

შუა ხაზი

სიმაღლის განსაზღვრის ხაზი

სიმაღლის განსაზღვრის ხაზი

1

1

1

1

d

d

g

g

b

b

2

2

3

3

4

4

5

5

6

6

7

7

8

8

a

a

940

664
600
660
600
330

1 003
15

ბ. ჯინჭარაძე
f. #___

fur.r.

proeq.

გვარი ხელმოწერა სტად. დ. გოქაძე

შენიშვნა:

მრავალფუნქციური
შენობა

(საცხოვრებელი,
საოფისე,
კომერციული)

თბილისი 2018 წ.

თანამდებობა პრ.ხელმძღვ. შეასრულა:

სიმაღლის
განსაზღვრა გენგეგმა
m. 1:500

1. ზომები მოცემულია სანტიმეტრებში; 2. ნახაზის ყველა ცვლილება მშენებლობისას წინასწარ უნდა შეთანხმდეს პროექტის ავტორთან.

u Zr a v i qo n e b is s a kad a stro kod i: 01.11.17.004.025

მი ს.: თ ბ ილი ს ი, მუ ხი ა ნ ის დ ა ს ა ხლ ე ბ ა, არ ს ე ბ ულ ი ა ვ ჭ ალ ა 1 -შ ი შ ე ს ა ს ვლ ელ ი გ ზ ი ს მ ი მდ ე ბ ა რ ე დ

141, 25d. al. gobroniZis q. Tbilisi. mob.: 593 333 287. E-MAIL: info@urbany.ge, WWW.URBANY.GE

შპს "ურბანი ჯგუფი" LTD " URBANY GROUP"

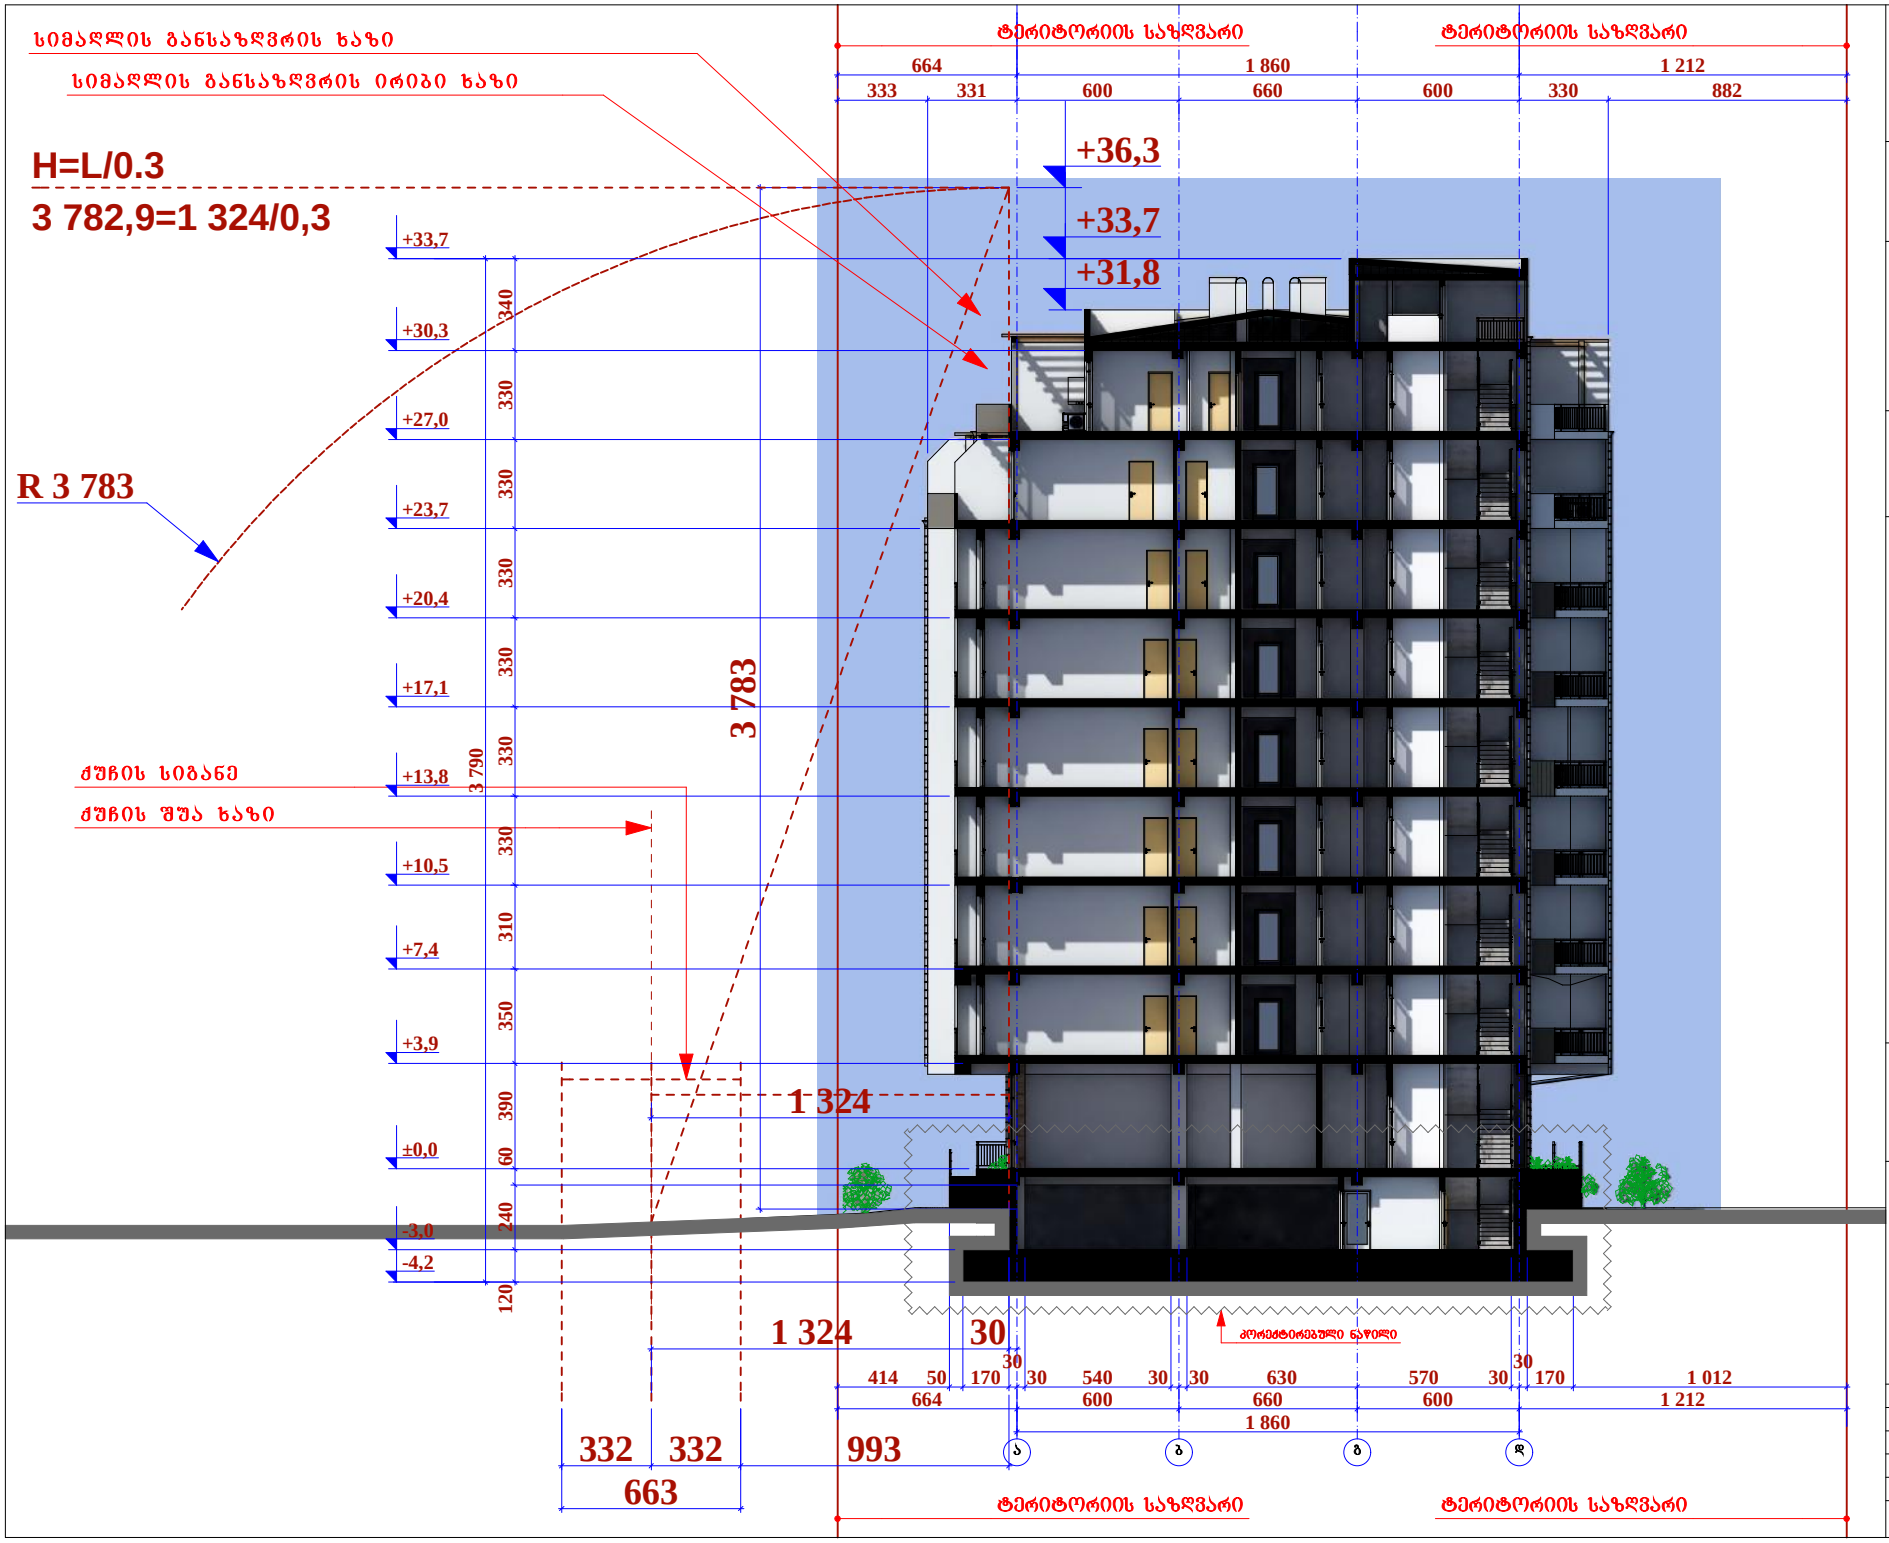

a b g d 1 860

664 600 660 600 1 212

414 50 170

30
30 540 30 30 630 570 30

30
170 1 012

664 1 860 1 212
333 331 600 660 600 330 882

1 324 30

1 324

+31,8

+33,7

+36,3

663

332 332 993 3 783

R 3 783

ტერიტორიის საზღვარი ტერიტორიის საზღვარი

ტერიტორიის საზღვარი ტერიტორიის საზღვარი

კორექტირებული ნაწილი

qu C i s S ua x a z i

s i m a Rl i s g a ns a zR v r i s x a z i
ს ი მ აღლ ი ს გ ა ნს ა ზ ღ ვ რ ი ს ი რ ი ბ ი ხ ა ზ ი

qu C is s i g a n e

H=L/0.3

3 782,9=1 324/0,3

-4,2

-3,0

±0,0

+3,9

+7,4

+10,5

+13,8

+17,1

+20,4

+23,7

+27,0

+30,3

+33,7 3 790 120 240 60 390 350 310 330 330 330 330 330 330 340

ბ. ჯინჭარაძე

f. #___

fur.r.

proeq.

გვარი ხელმოწერა სტად. დ. გოქაძე

შენიშვნა:

მრავალფუნქციური
შენობა

(საცხოვრებელი,
საოფისე,
კომერციული)

თბილისი 2018 წ.

თანამდებობა პრ.ხელმძღვ. შეასრულა:

სიმაღლის

განსაზღვრის

სქემა 1-1

m. 1:100

1. ზომები მოცემულია სანტიმეტრებში; 2. ნახაზის ყველა ცვლილება
მშენებლობისას წინასწარ უნდა შეთანხმდეს პროექტის ავტორთან.

u Z r a vi qo ne b i s s a k ad as tro kod i: 01.11.17.004.025

მის.: თ ბ ილი სი, მუ ხ ი ა ნ ის დ ა ს ა ხლ ე ბ ა, ა რ ს ე ბ ულ ი ა ვ ჭ ალ ა 1 - შ ი შ ე ს ას ვლ ელ ი გ ზ ის მ ი მდ ე ბ ა რ ედ

შპს "ურბანი ჯგუფი" LTD " URBANY GROUP"

141, 25d. al. gobroniZis q. Tbilisi. mob.: 593 333 287. E-MAIL: info@urbany.ge, WWW.URBANY.GE