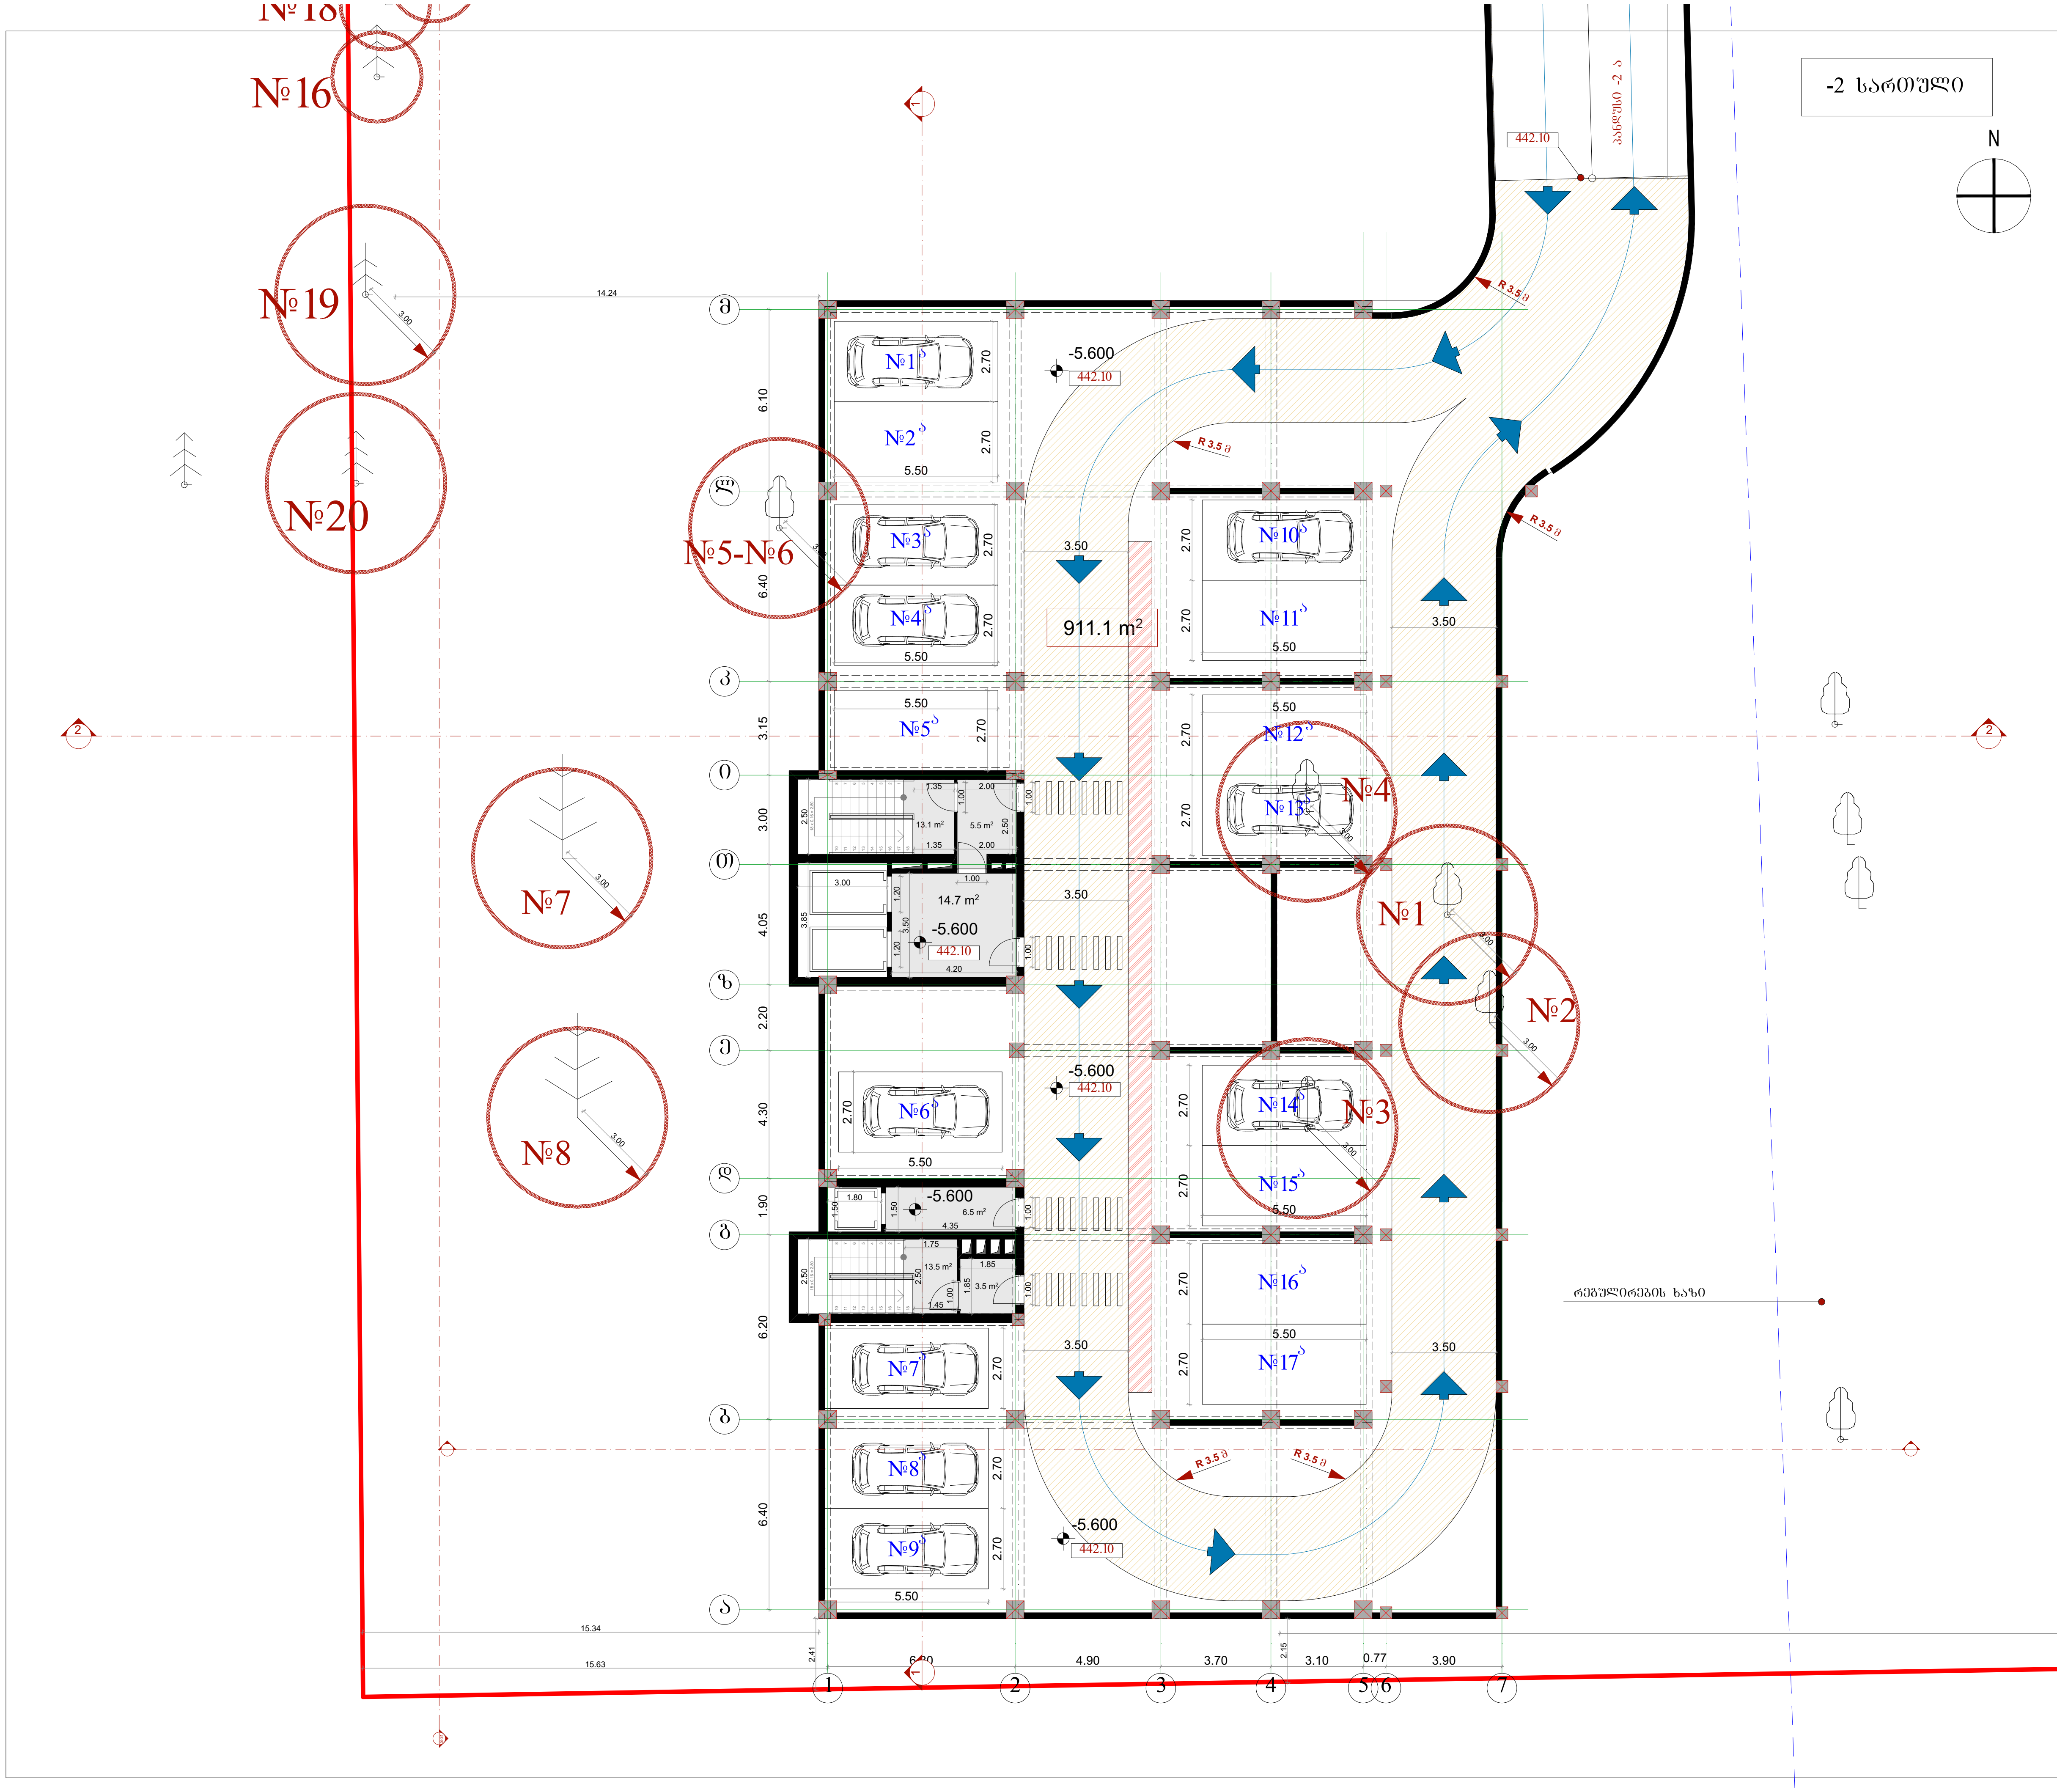

მრავალბინიანი საცხოვრებელი სახლი

შპს "არქი დიღომი"



მისამართი: ქ.თბილისი, დასახლება დიდი დიღომი, მიკრო/რაიონი II, ი.პეტრიწის და დ.თავდადებულის ქუჩებს შორის (ნაკვეთი №6/72

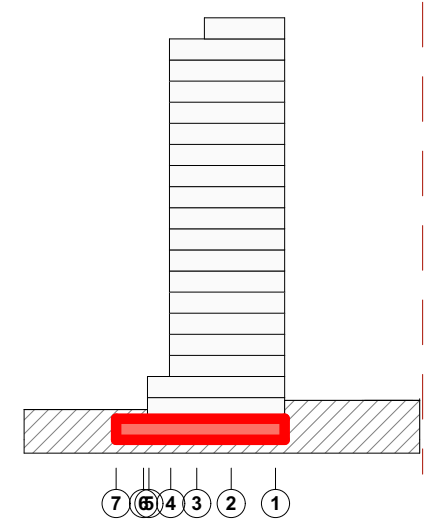

კ2 კოეფიციენტის საანგარიშო პოლიგონალური ხაზი

ინფორმაცია დამკვეთის შესახებ

ორგანიზაცია: შპს "არქი დიღომი"

მთ. არქიტექტორი: ს.ავალიანი

შემსრულებელი: დ.სამხარაძე

ორგანიზაცია: შპს "არქი დიღომი"

ფურცლის სახელწოდება:

გეგმა -5.600 ნიშნულზე

A-011

70.45

A0

2018 წ.

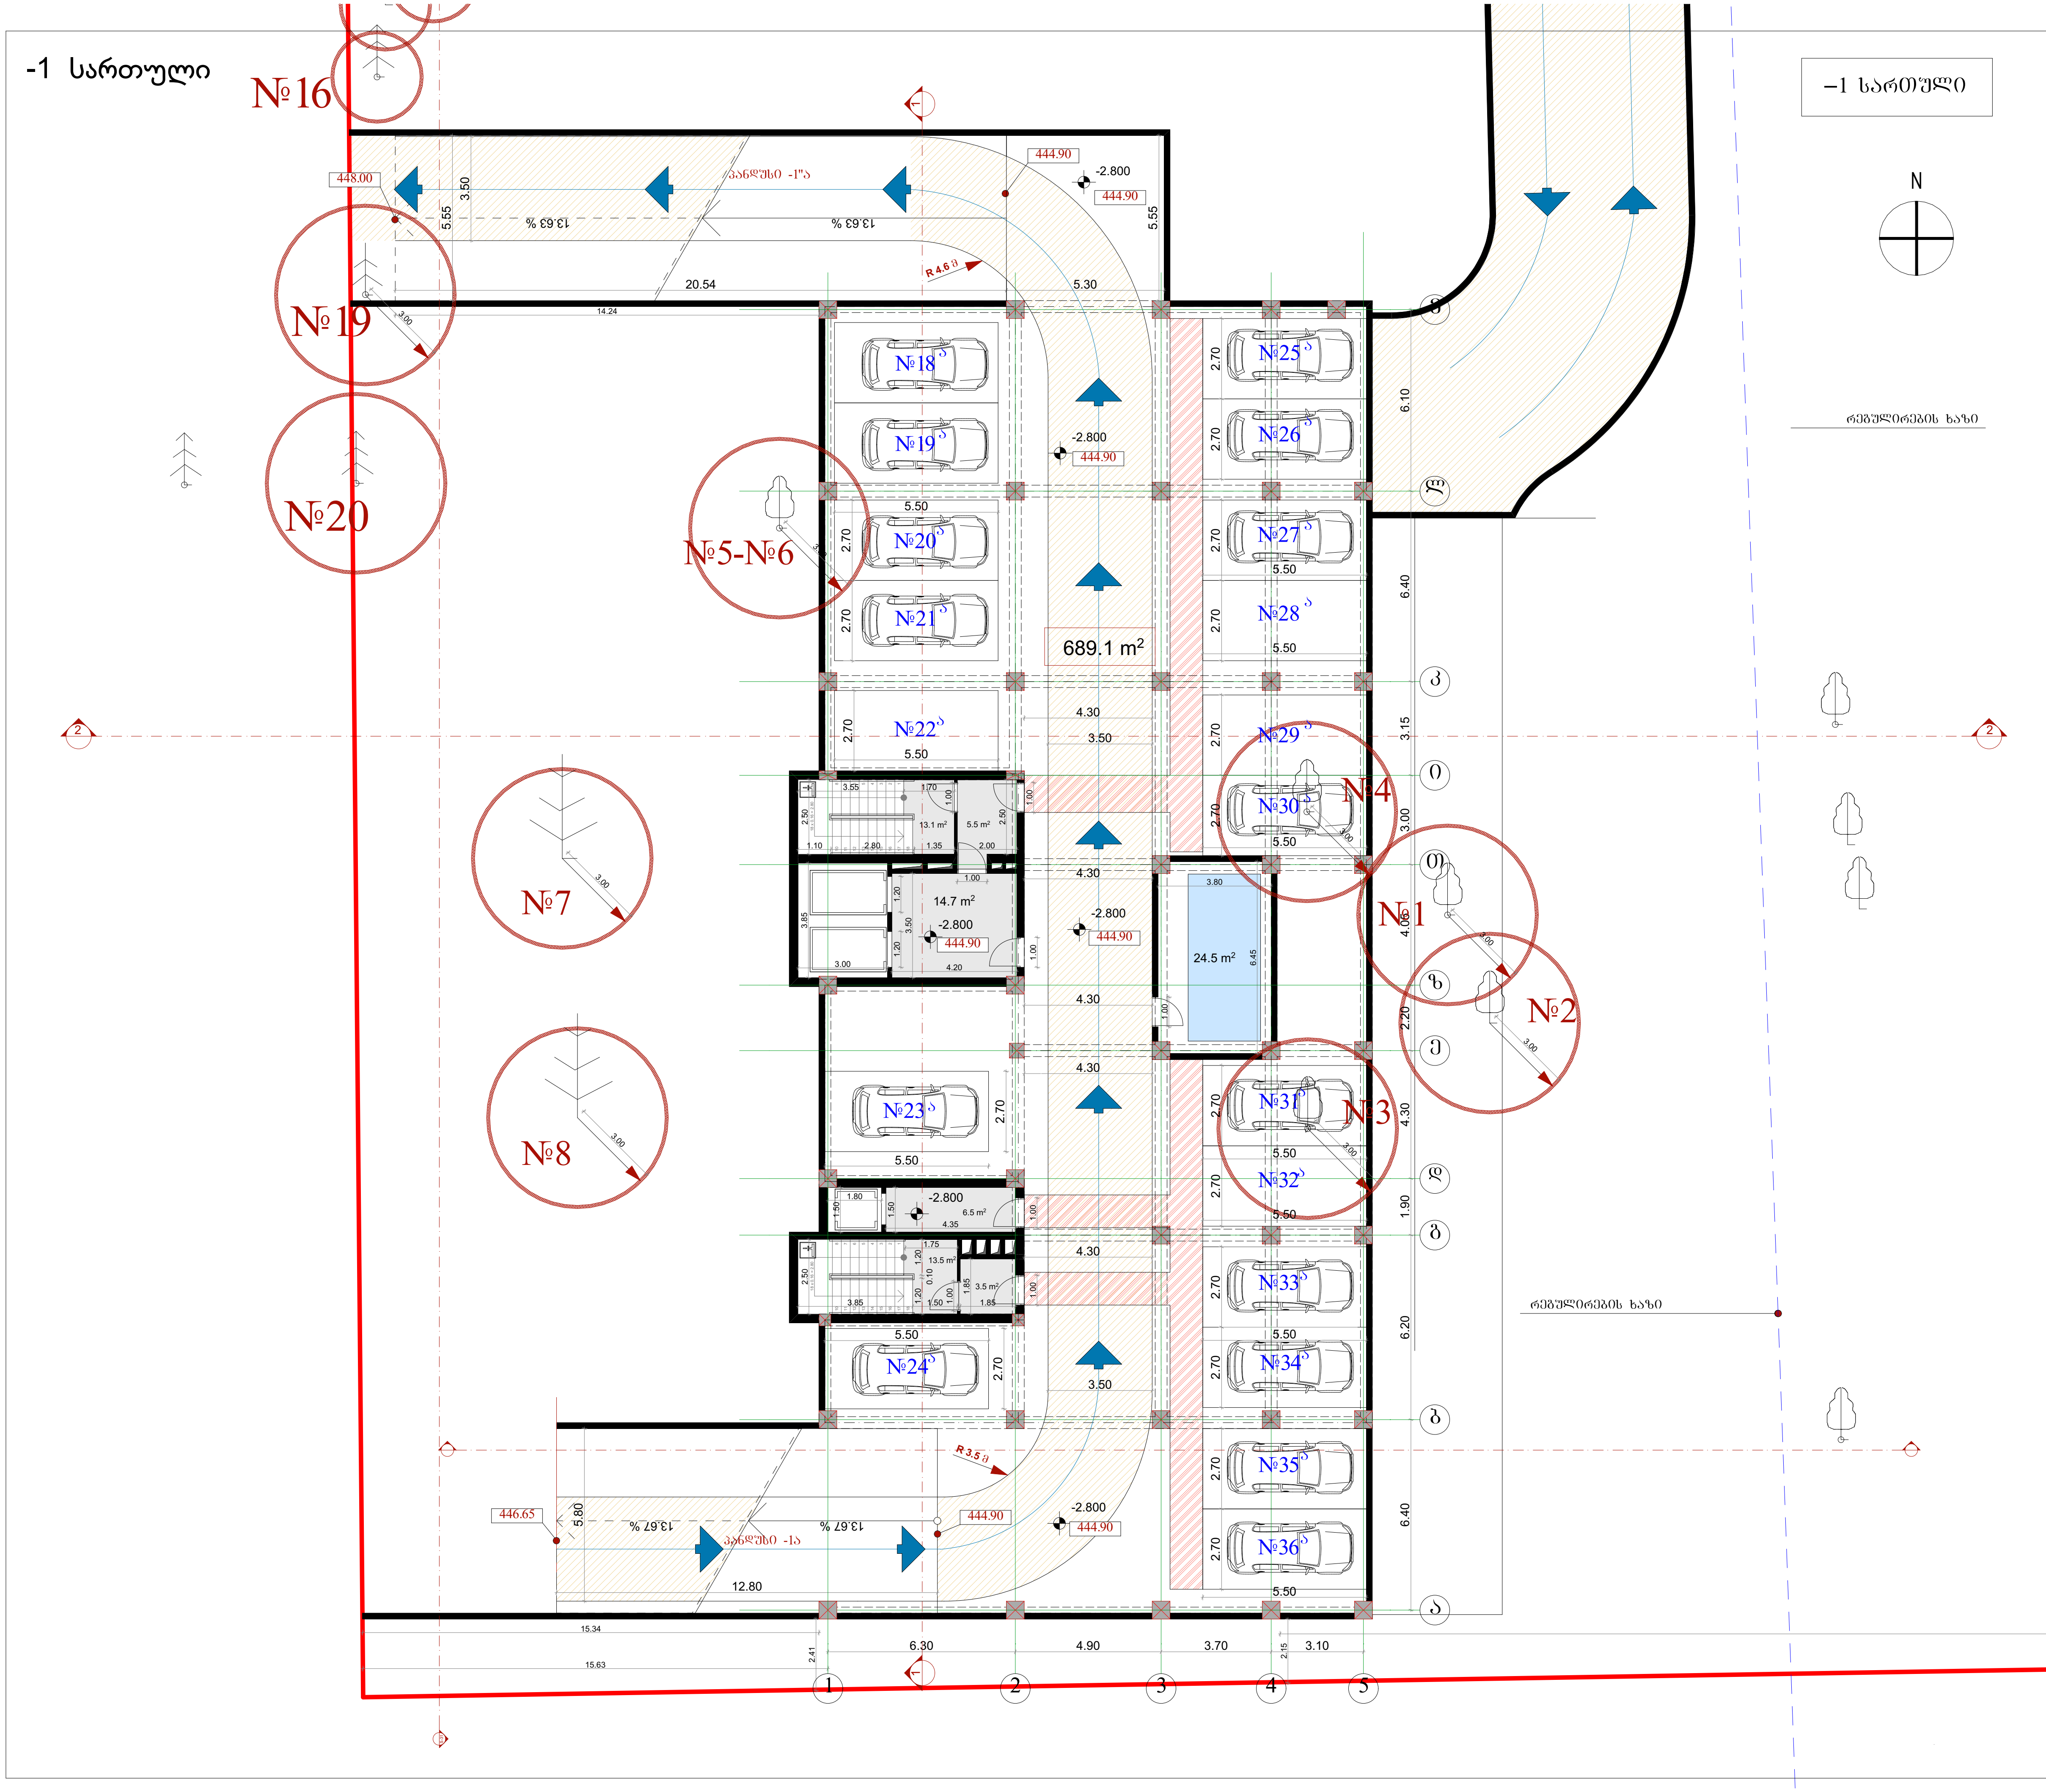

-1 სართული

მრავალბინიანი საცხოვრებელი სახლი

შპს "არქი დიღომი"

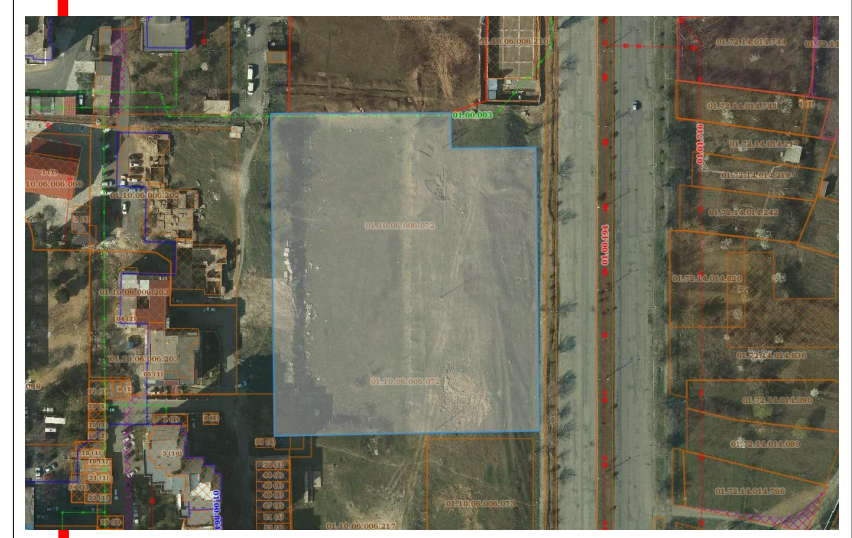

მისამართი: ქ.თბილისი, დასახლება დიდი დიღომი, მიკრო/რაიონი II, ი.პეტრიწის და დ.თავდადებულის ქუჩებს შორის (ნაკვეთი №6/72)

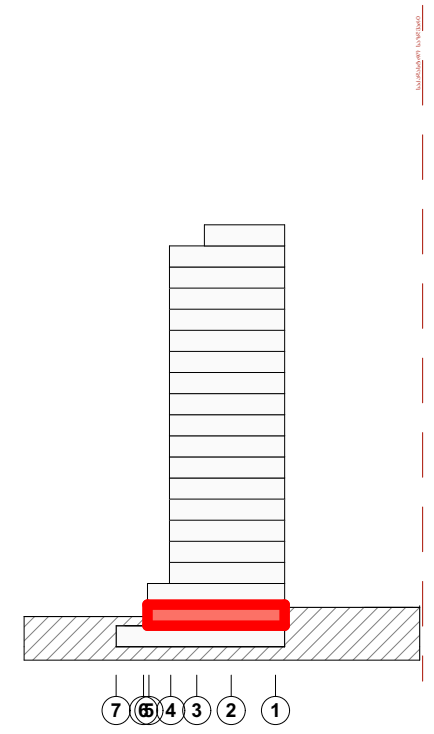

კ2 კოეფიციენტის საანგარიშო პოლიგონალური ხაზი

ინფორმაცია დამკვეთის შესახებ

ორგანიზაცია: შპს "არქი დიღომი"

მრავალბინიანი საცხოვრებელი სახლი

მთ. არქიტექტორი: ს.ავალიანი

შემსრულებელი: დ.სამხარაძე

ორგანიზაცია: შპს "არქი დიღომი"

ფურცლის სახელწოდება:

გეგმა -2.800 ნიშნულზე

A-012

70.45

A1

2018 წ.

I цэнгэлдэх

II эгнээ.

II эгнээ.

№1

№2

№3

№4

№5-№6

№7

№8

№9

№16

№17

№18

№19

№20

#1

A-013

A1

2018 ү.

13.82%

13.67%

13.63%

3.50

5.50

6.20

6.40

5.80

3.50

6.30

4.90

3.70

3.10

7.60

5.00

7.00

6.50

6.09

3.52

4.30

6.00

5.50

2.50

1.50

2.70

5.50

1.90

3.15

3.00

4.05

4.20

5.55

10.00

22.02

5.30

4.86

2.50

2.50

2.50

II სართული

N

შეზღუდვის არეალი

27.06

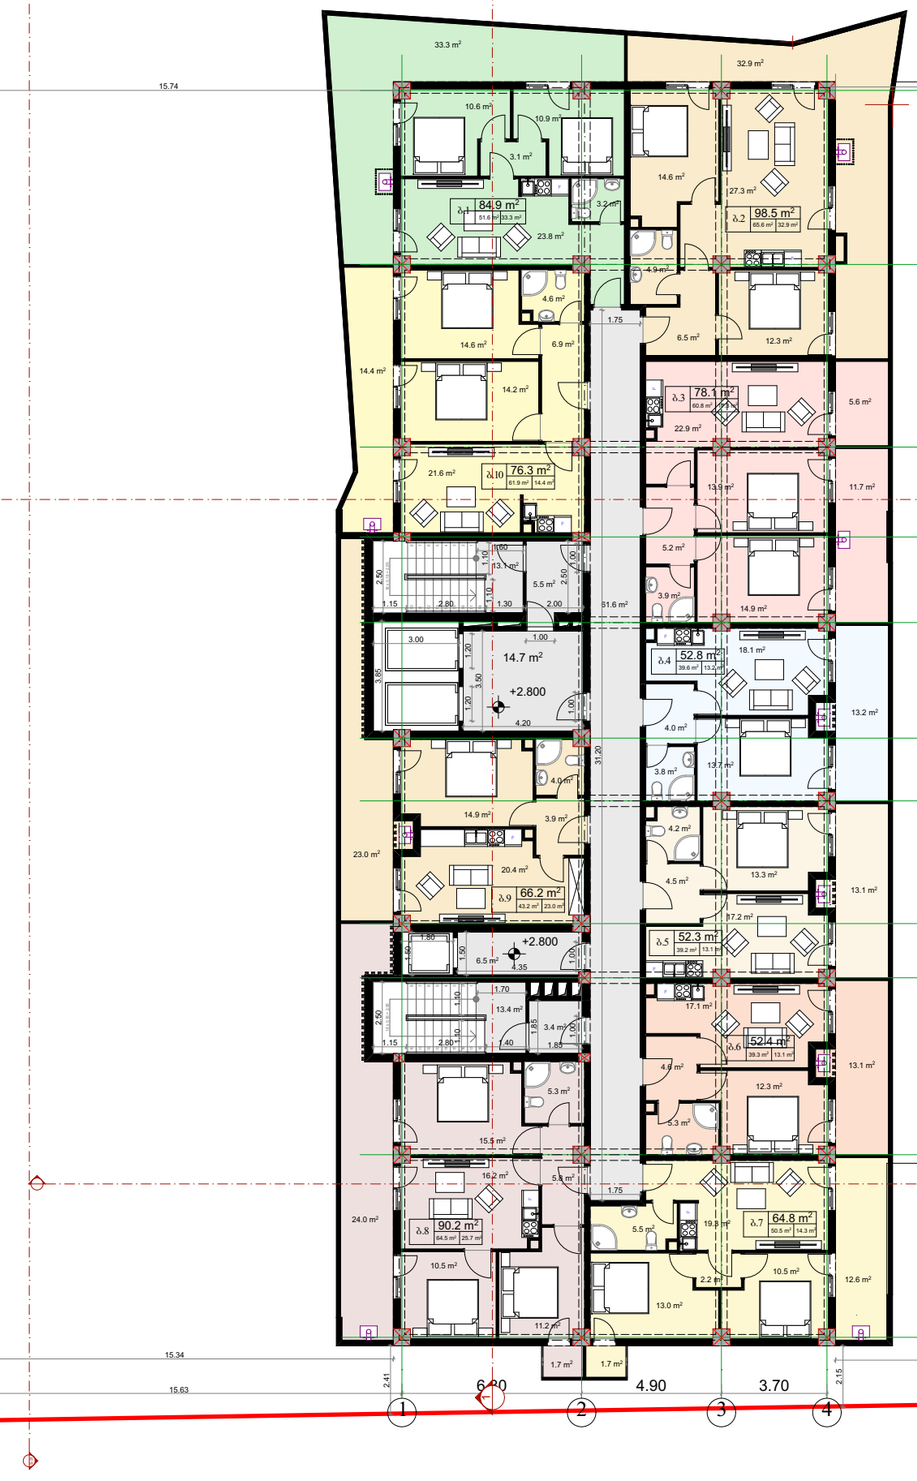

მრავალბინიანი საცხოვრებელი სახლი

შპს "არძი დიღომი"

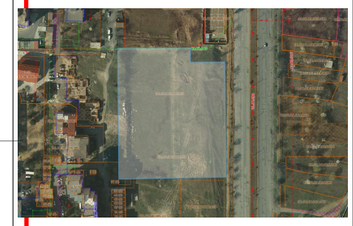

მისამართი: ქ.თბილისი, დასახლება დიდი დიღომი, მიკრო/რაიონი II, ე.პეტრიწის და დ.თავდადებულის ქუჩებს შორის (ნაკვეთი №6/72

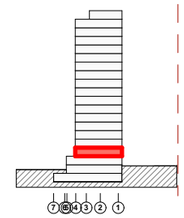

კ2 კოეფიციენტის საანგარიშო პოლიგონალური ხაზი

763.1 კვ/მ

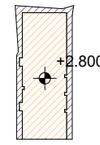

ინფორმაცია დამკვეთის შესახებ

ორგანიზაცია: შპს "არძი დიღომი"

მთ. არქიტექტორი: ს.ავალიანი

შემსრულებელი: დ.სამხარაძე

ორგანიზაცია: შპს "არძი დიღომი"

ფუძცლის სახელწოდება
ბეგმა +2.800 ნიშნულზე

A-014

A1

2018 წ.

III სართული

N

შეზღუდვის არეალი

27.06

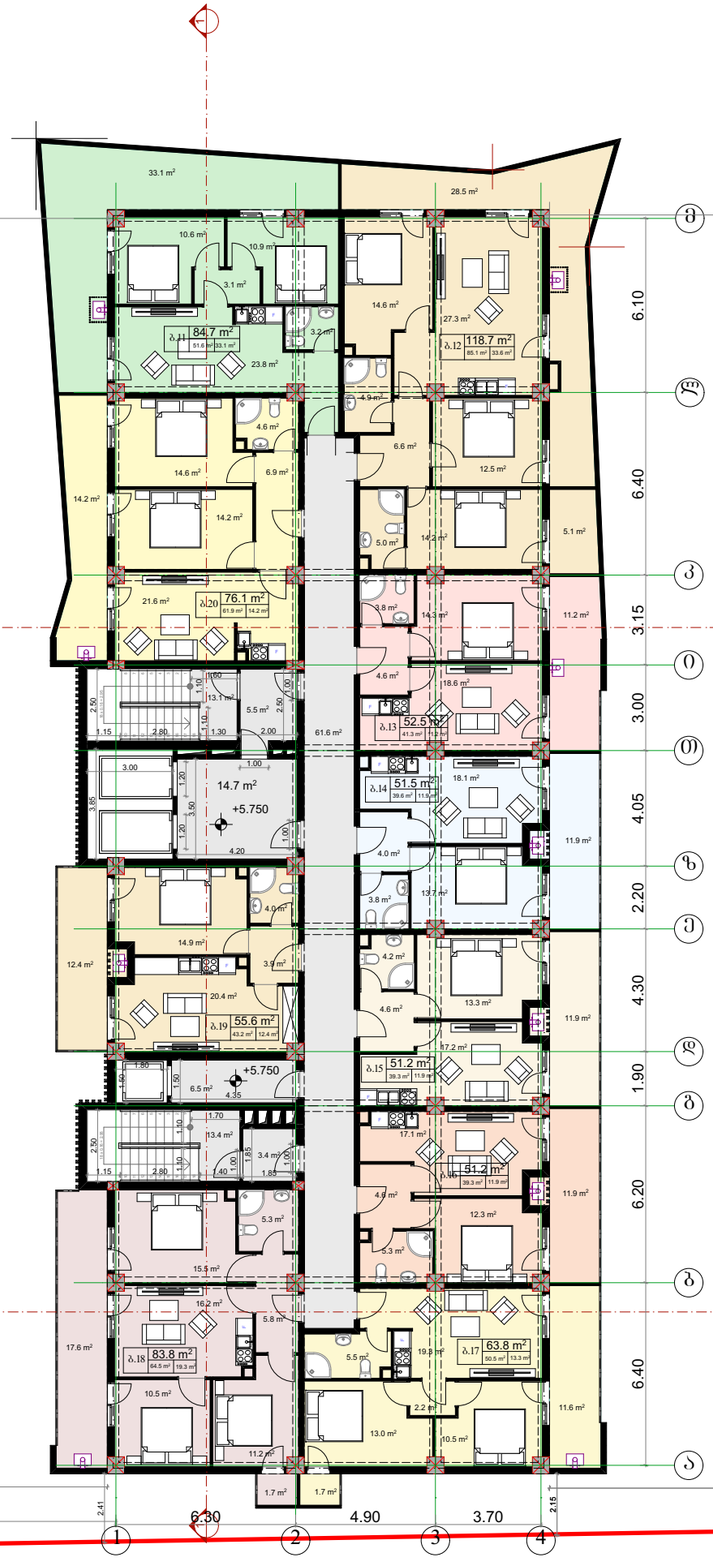

მრავალბინიანი საცხოვრებელი სახლი

შპს "არძი დიღომი"

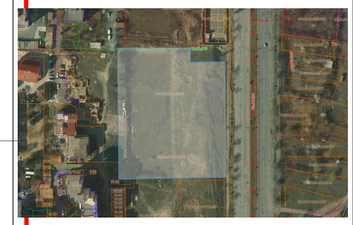

მისამართი: ქ.თბილისი, დასახლება დიდი დიღომი, მიკრორაიონი II, ი.პეტრიწის და დ.თავდადებულის ქუჩებს შორის (ნაკვეთი №6/72

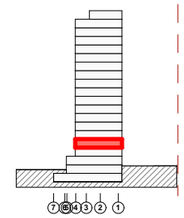

კ2 კომფორტის საანგარიშო კოლიგონალური ხაზი

755.3 კვ/მ

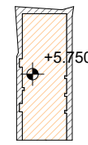

ინფორმაცია დამკვეთის შესახებ

ორგანიზაცია: შპს "არძი დიღომი"

მთ. არქიტექტორი: ს.ავალიანი

შემსრულებელი: დ.სამხარაძე

ორგანიზაცია: შპს "არძი დიღომი"

ფურცლის სახელწოდება
გეგმა +5.750 ნიშნულზე

A-015

A1

2018 წ.

IV სართული

შეზღუდვის არეალი

N



მრავალბინიანი საცხოვრებელი სახლი

შპს "არძი დიღომი"

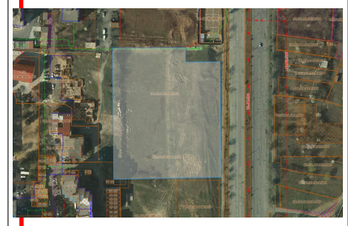

მისამართი: ქ.თბილისი, დასახლება დიდი დიღომი, მიკრო/რაიონი II, ი.პეტრიწის და დ.თავდადებულის ქუჩებს შორის (ნაკვეთი №6/72

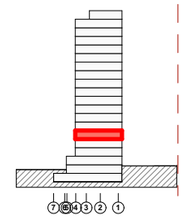

კ2 კოეფიციენტის საანგარიშო პოლიგონალური ხაზი

755.3 კვ/მ

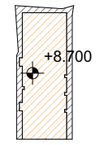

ინფორმაცია დამკვეთის შესახებ

ორგანიზაცია: შპს "არძი დიღომი"

მთ. არქიტექტორი: ს.ავალიანი

შემსრულებელი: დ.სამხარაძე

ორგანიზაცია: შპს "არძი დიღომი"

ფურცლის სახელწოდება
გეგმა +8.700 ნიშნულზე

A-016

A1

2018 წ.

V სართული

შეზღუდვის არეალი

N

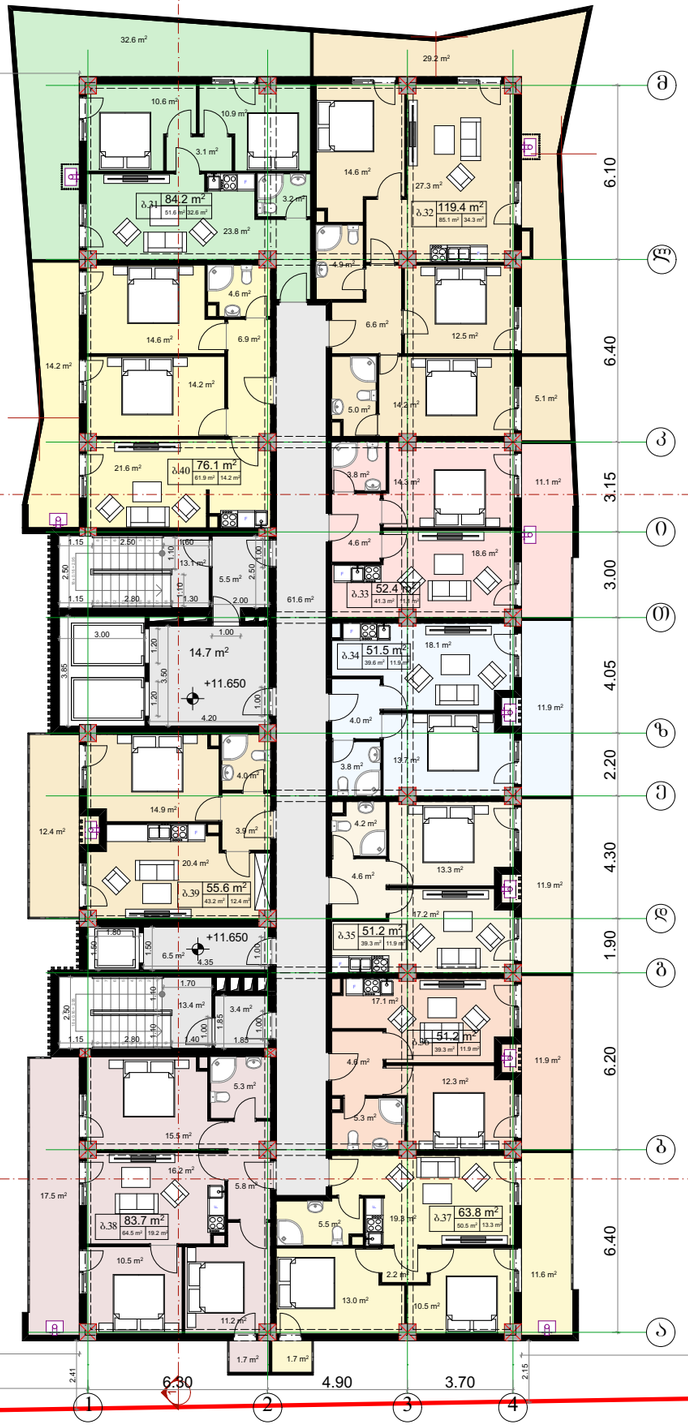

მრავალბინიანი საცხოვრებელი სახლი

შპს "არძი დიღომი"

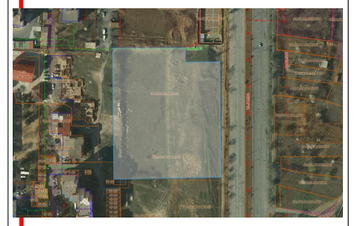

მისამართი: ქ.თბილისი, დასახლება დიდი დიღომი, მიკრო/რაიონი II, ი.პეტრიწის და დ.თავდადებულის ქუჩებს შორის (ნაკვეთი №6/72

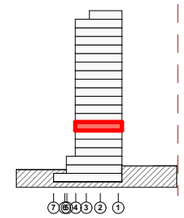

კ2 კოეფიციენტის საანგარიშო პოლიგონალური ხაზი

755.3 კვ/მ

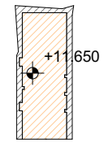

ინფორმაცია დამკვეთის შესახებ

ორგანიზაცია: შპს "არძი დიღომი"

მთ. არქიტექტორი: ს.ავალიანი

შემსრულებელი: დ.სამხარაძე

ორგანიზაცია: შპს "არძი დიღომი"

ფუძცლის სახელწოდება
ბეშმა +11.650 ნიშნულზე

A-017

A1

2018 წ.

VI სართული

შეზღუდვის არეალი

N

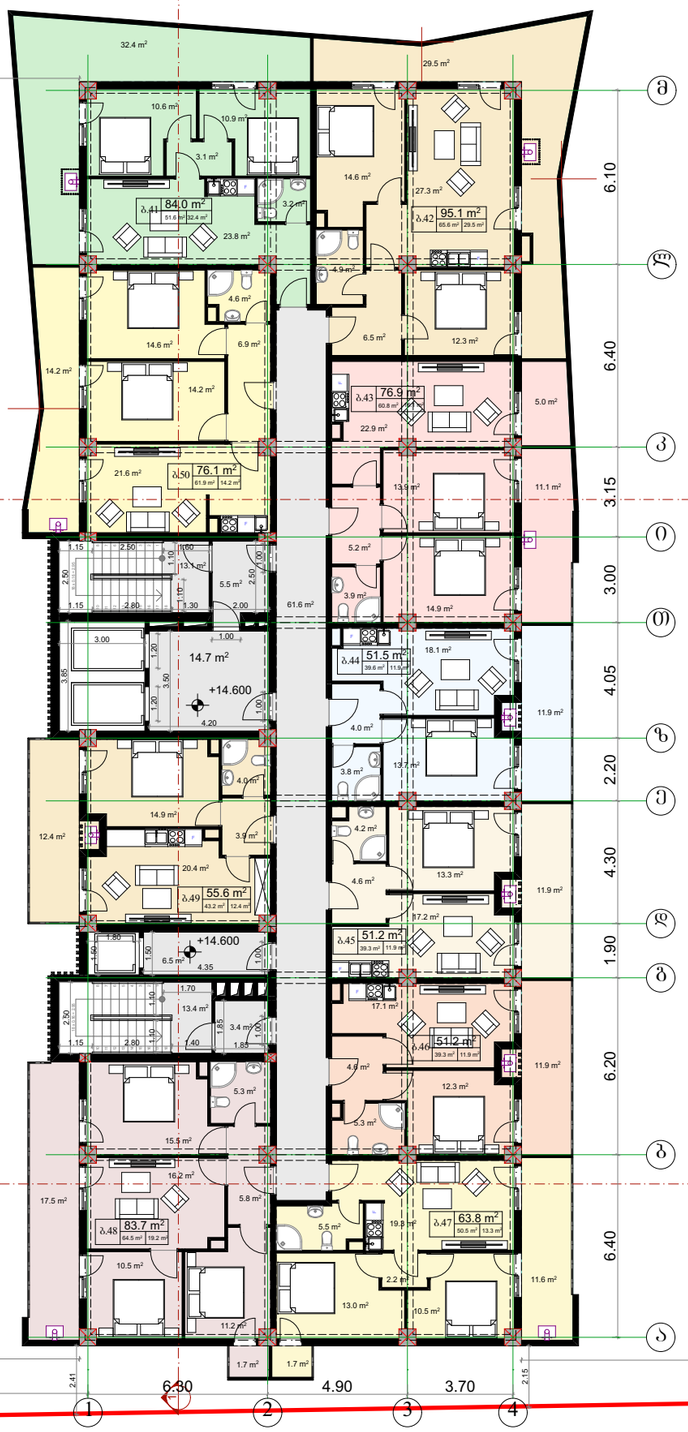

მრავალბინიანი საცხოვრებელი სახლი

შპს "არძი დიღომი"

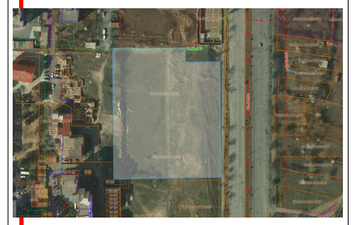

მისამართი: ქ.თბილისი, დასახლება დიდი დიღომი, მიკრო/რაიონი II, ი.პეტრიწის და დ.თავდადებულის ქუჩებს შორის (ნაკვეთი №6/72

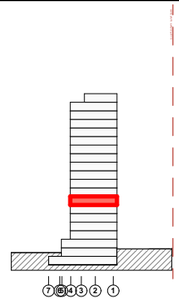

კ2 კოეფიციენტის საანგარიშო პოლიგონალური ხაზი

755.3 კვმ

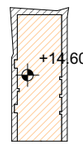

ინფორმაცია დამკვეთის შესახებ

ორგანიზაცია: შპს "არძი დიღომი"

მთ. არქიტექტორი: ს.პაპალიანი

შემსრულებელი: დ.სამხარაძე

ორგანიზაცია: შპს "არძი დიღომი"

ფურცლის სახელწოდება
გეგმა +14.600 ნიშნულზე

A-018

A1

2018 წ.

VII სართული

N

შეზღუდვის არეალი



მრავალბინიანი საცხოვრებელი სახლი

შპს "არძი დიღომი"

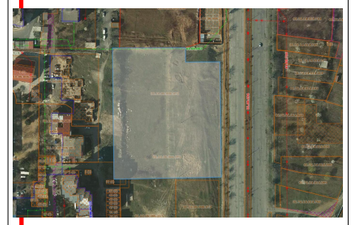

მისამართი: ქ.თბილისი, დასახლება დიდი დიღომი, მიკრო/რაიონი II, ი.პეტრიწის და დ.თავდადებულის ქუჩებს შორის (ნაკვეთი №6/72

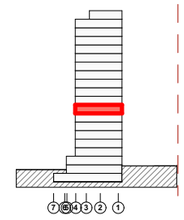

კ2 კოეფიციენტის საანგარიშო პოლიგონალური ხაზი

755.3 კვ/მ

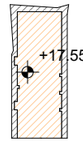

ინფორმაცია დამკვეთის შესახებ

ორგანიზაცია: შპს "არძი დიღომი"

მთ. არქიტექტორი: ს.ავალიანი

შემსრულებელი: დ.სამხარაძე

ორგანიზაცია: შპს "არძი დიღომი"

შურცლის სახელწოდება
გეგმა +17.550 ნიშნულზე

A-019

A1

2018 წ.

VIII სართული

შეზღუდვის არეალი

N



მრავალბინიანი საცხოვრებელი სახლი

შპს "არძი დიღომი"

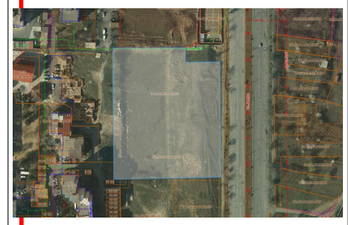

მისამართი: ქ.თბილისი, დასახლება დიდი დიღომი, მიკრო/რაიონი II, ე.პეტრიწის და დ.თავდადებულის ქუჩებს შორის (ნაკვეთი №6/72

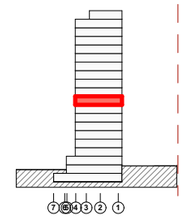

კ2 კოეფიციენტის საანგარიშო პოლიგონალური ხაზი

755.3 კვმ

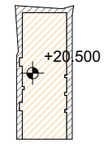

ინფორმაცია დამკვეთის შესახებ

ორგანიზაცია: შპს "არძი დიღომი"

მთ. არქიტექტორი: ს.ავალიანი

შემსრულებელი: დ.სამხარაძე

ორგანიზაცია: შპს "არძი დიღომი"

ფურცლის სახელწოდება
ბეგმა +20.500 ნიშნულზე

A-020

A1

2018 წ.

IX სართული

შეზღუდვის არეალი

N

15.74

31.5 m²
30.7 m²
10.6 m²
10.9 m²
3.1 m²
3.2 m²
ბ.71 83.1 m² 51.6 m² 31.5 m²
23.8 m²
14.6 m²
27.3 m²
ბ.72 120.7 m² 85.1 m² 35.6 m²
4.9 m²
4.6 m²
14.6 m²
6.9 m²
6.6 m²
12.5 m²
14.2 m²
14.2 m²
5.0 m²
14.2 m²
4.9 m²
21.6 m²
ბ.80 76.1 m² 61.9 m² 14.2 m²
3.8 m²
14.3 m²
11.1 m²
4.6 m²
18.6 m²
ბ.73 52.4 m² 41.3 m² 11.1 m²
5.5 m²
61.6 m²
14.7 m²
+23.450
4.20
18.1 m²
ბ.74 51.5 m² 39.6 m² 11.9 m²
11.9 m²
4.0 m²
13.7 m²
3.8 m²
14.9 m²
12.4 m²
3.9 m²
4.0 m²
20.4 m²
ბ.79 55.6 m² 43.2 m² 12.4 m²
4.2 m²
13.3 m²
4.6 m²
11.9 m²
87.2 m²
ბ.75 51.2 m² 39.3 m² 11.9 m²
+23.450
6.5 m²
4.35
17.1 m²
ბ.76 51.2 m² 39.3 m² 11.9 m²
11.9 m²
13.4 m²
3.4 m²
4.9 m²
12.3 m²
5.3 m²
5.3 m²
15.5 m²
16.2 m²
17.5 m²
5.8 m²
ბ.78 83.7 m² 64.5 m² 19.2 m²
5.5 m²
19.3 m²
ბ.77 63.8 m² 50.5 m² 13.3 m²
10.5 m²
11.2 m²
13.0 m²
2.2 m²
10.5 m²
11.6 m²
1.7 m²
1.7 m²

6.10
6.40
3.15
3.00
4.05
2.20
4.30
1.90
6.20
6.40

15.34
15.63
2.41
3.30
4.90
3.70
2.15
27.11

1 2 3 4

მრავალბინიანი საცხოვრებელი სახლი

შპს "არძი დიღომი"

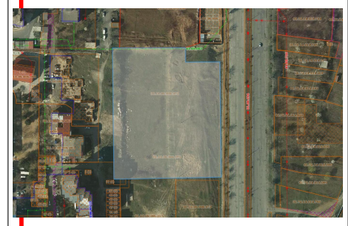

მისამართი: ქ.თბილისი, დასახლება დიდი დიღომი, მიკრო/რაიონი II, ი.პეტრიწის და დ.თავდადებულის ქუჩებს შორის (ნაკვეთი №6/72

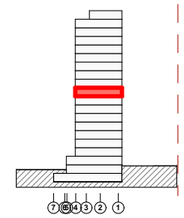

კ2 კოეფიციენტის საანგარიშო პოლიგონალური ხაზი

755.4 კვ/მ

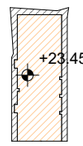

ინფორმაცია დამკვეთის შესახებ

ორგანიზაცია: შპს "არძი დიღომი"

მთ. არქიტექტორი: ს.პაპალიანი

შემსრულებელი: დ.სამხარაძე

ორგანიზაცია: შპს "არძი დიღომი"

ფურცლის სახელწოდება
გეგმა +23.450 ნიშნულზე

A-021

A1

2018 წ.

X სართული

N

შეზღუდვის არეალი



მრავალბინიანი საცხოვრებელი სახლი

შპს "არძი დიღომი"

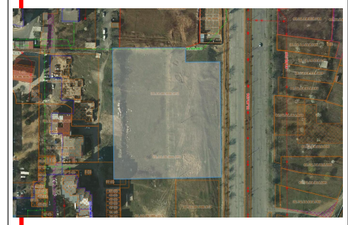

მისამართი: ქ.თბილისი, დასახლება დიდი დიღომი, მიკრო/რაიონი II, ი.პეტრიწის და დ.თავდადებულის ქუჩებს შორის (ნაკვეთი №6/72

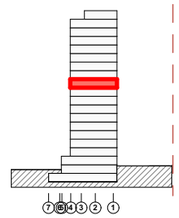

კ2 კოეფიციენტის საანგარიშო კოლიგონალური ხაზი

755.4 კვ/მ

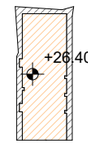

ინფორმაცია დამკვეთის შესახებ

ორგანიზაცია: შპს "არძი დიღომი"

მთ. არქიტექტორი: ს.ავალიანი

შემსრულებელი: დ.სამხარაძე

ორგანიზაცია: შპს "არძი დიღომი"

ფურცლის სახელწოდება
გეგმა +26.400 ნიშნულზე

A-022

A1

2018 წ.

XI სართული

შეზღუდვის არეალი

N

15.74

30.8 m²
31.6 m²
10.6 m²
10.9 m²
3.1 m²
3.2 m²
ბ.91 82.4 m² 51.6 m² 30.8 m²
23.8 m²
14.6 m²
27.3 m²
ბ.92 121.5 m² 85.1 m² 36.4 m²
4.9 m²
4.6 m²
14.6 m²
6.9 m²
6.6 m²
12.5 m²
14.2 m²
14.2 m²
5.0 m²
14.2 m²
4.8 m²
21.6 m²
ბ.100 76.1 m² 61.9 m² 14.2 m²
3.8 m²
14.3 m²
11.1 m²
4.6 m²
18.6 m²
ბ.93 52.4 m² 41.3 m² 11.1 m²
5.5 m²
61.6 m²
3.00
14.7 m²
+29.350
4.20
ბ.94 51.5 m² 39.6 m² 11.9 m²
18.1 m²
11.9 m²
4.0 m²
13.7 m²
3.8 m²
4.0 m²
14.9 m²
3.9 m²
12.4 m²
20.4 m²
ბ.99 55.6 m² 43.2 m² 12.4 m²
4.2 m²
13.3 m²
4.6 m²
11.9 m²
17.2 m²
ბ.95 51.2 m² 39.3 m² 11.9 m²
+29.350
6.5 m²
4.35
17.1 m²
ბ.96 51.2 m² 39.3 m² 11.9 m²
4.9 m²
12.3 m²
5.3 m²
5.3 m²
15.5 m²
16.2 m²
17.5 m²
ბ.98 83.7 m² 64.5 m² 19.2 m²
5.8 m²
5.5 m²
19.8 m²
ბ.97 63.8 m² 50.5 m² 13.3 m²
10.5 m²
11.2 m²
13.0 m²
2.2 m²
10.5 m²
11.6 m²
1.7 m²
1.7 m²

6.10
6.40
3.15
3.00
4.05
2.20
4.30
1.90
6.20
6.40

15.34
15.63
2.41
6.30
4.90
3.70
2.15
27.11

1 2 3 4

მრავალბინიანი საცხოვრებელი სახლი

შპს "არძი დიღომი"

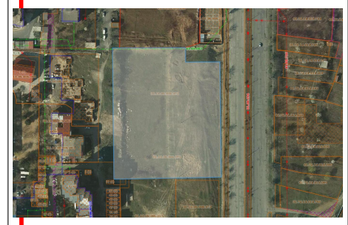

მისამართი: ქ.თბილისი, დასახლება დიდი დიღომი, მიკრორაიონი II, ი.პეტრიწის და დ.თავდადებულის ქუჩებს შორის (ნაკვეთი №6/72

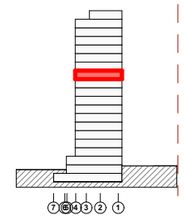

კ2 კოეფიციენტის საანგარიშო კოლიგონალური ხაზი

755.4 კვ/მ

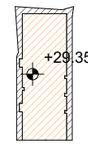

ინფორმაცია დამკვეთის შესახებ

ორგანიზაცია: შპს "არძი დიღომი"

მთ. არქიტექტორი: ს.ავალიანი

შემსრულებელი: დ.სამხარაძე

ორგანიზაცია: შპს "არძი დიღომი"

ფურცლის სახელწოდება
ბეჭმა +29.350 ნიშნულზე

A-023

A1

2018 წ.

XII სართული

შეზღუდვის არეალი

N

15.74

30.4 m²

32.1 m²

10.6 m²

10.9 m²

3.1 m²

3.2 m²

14.6 m²

27.3 m²

ბ.101 82.0 m² 51.6 m² 30.4 m²

ბ.102 97.7 m² 65.6 m² 32.1 m²

23.8 m²

4.9 m²

4.6 m²

14.6 m²

6.9 m²

6.5 m²

12.3 m²

14.3 m²

14.2 m²

ბ.103 76.6 m² 50.8 m²

22.9 m²

4.7 m²

ბ.110 76.2 m² 61.9 m² 14.3 m²

21.6 m²

13.9 m²

11.1 m²

5.2 m²

3.9 m²

14.9 m²

61.6 m²

5.5 m²

14.7 m²

+32.300

ბ.104 51.5 m² 39.6 m²

18.1 m²

11.9 m²

4.0 m²

13.7 m²

3.8 m²

4.0 m²

14.9 m²

12.4 m²

3.9 m²

20.4 m²

4.2 m²

13.3 m²

4.6 m²

ბ.109 55.6 m² 43.2 m² 12.4 m²

37.2 m²

ბ.105 51.2 m² 39.3 m² 11.9 m²

+32.300

6.5 m²

17.1 m²

13.4 m²

3.4 m²

ბ.106 51.2 m² 39.3 m² 11.9 m²

4.7 m²

12.3 m²

5.3 m²

15.5 m²

16.2 m²

17.5 m²

5.8 m²

ბ.108 83.7 m² 64.5 m² 19.2 m²

5.5 m²

19.8 m²

ბ.107 63.8 m² 50.5 m² 13.3 m²

10.5 m²

11.2 m²

13.0 m²

2.2 m²

10.5 m²

11.6 m²

1.7 m²

1.7 m²

6.10

6.40

3.15

3.00

4.05

2.20

4.30

1.90

6.20

6.40

15.34

15.63

2.41

6.30

4.90

3.70

2.15

27.11

1 2 3 4

2

2

ბ ბ1 გ დ ე ვ ზ თ ი კ ლ მ ნ ო პ ჟ რ ს ტ უ ფ ქ ღ ყ შ ჩ ც ძ წ ჭ ხ ჯ ჰ

მრავალბინიანი საცხოვრებელი სახლი

შპს "არძი დიღომი"

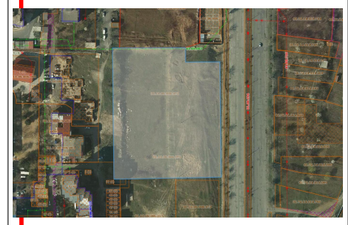

მისამართი: ქ.თბილისი, დასახლება დიდი დიღომი, მიკრორაიონი II, ი.პეტრიწის და დ.თავდადებულის ქუჩებს შორის (ნაკვეთი №6/72

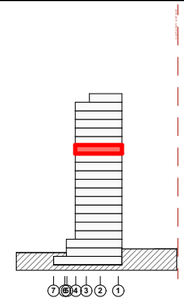

კ2 კოეფიციენტის საანგარიშო პოლიგონალური ხაზი

755.4 კვ/მ

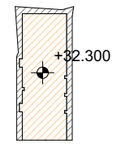

ინფორმაცია დამკვეთის შესახებ

ორგანიზაცია: შპს "არძი დიღომი"

მთ. არქიტექტორი: ს.ავალიანი

შემსრულებელი: დ.სამხარაძე

ორგანიზაცია: შპს "არძი დიღომი"

ფურცლის სახელწოდება
ბეშმა +32.300 ნიშნულზე

A-024

A1

2018 წ.

XIII სართული

შეზღუდვის არეალი

N

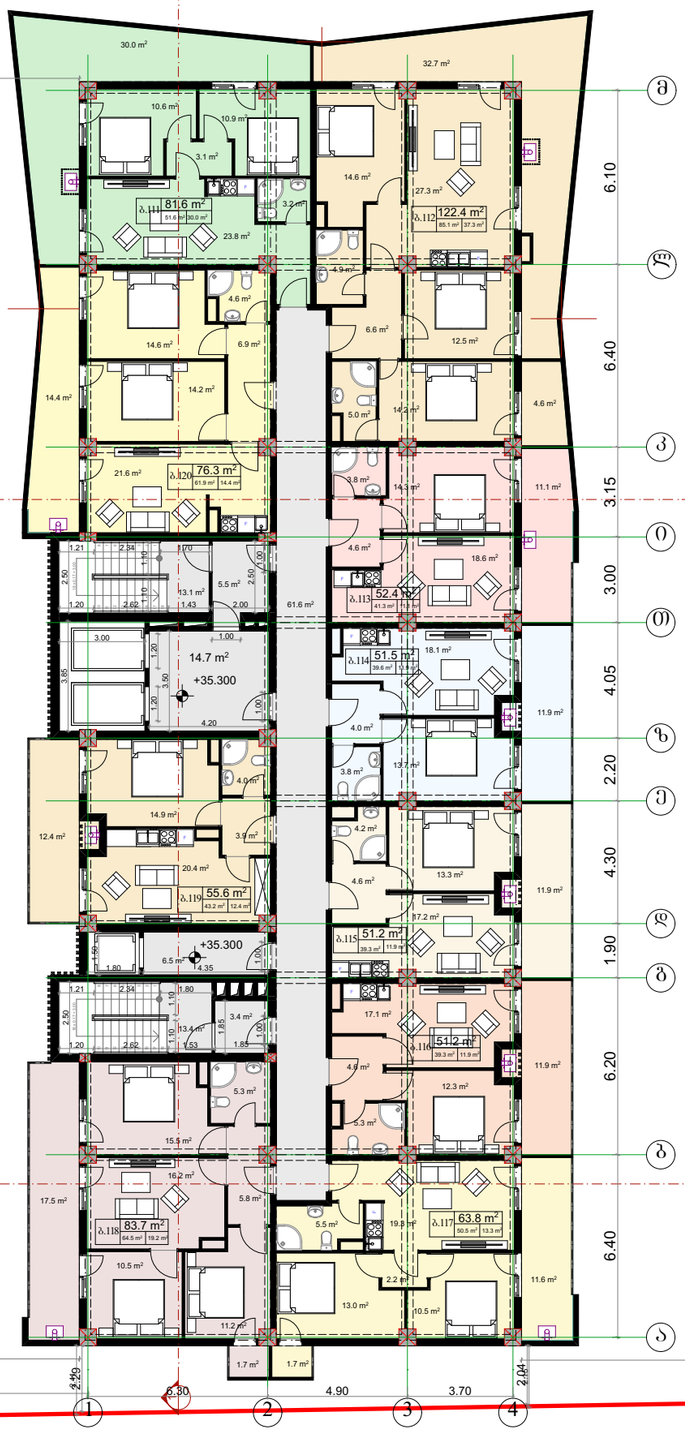

მრავალბინიანი საცხოვრებელი სახლი

შპს "არძი დიღომი"

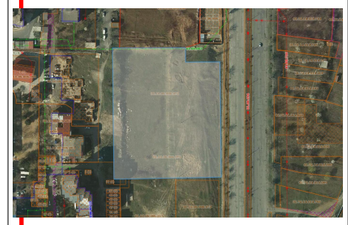

მისამართი: ქ.თბილისი, დასახლება დიდი დიღომი, მიკრო/რაიონი II, ი.პეტრიწის და დ.თავდადებულის ქუჩებს შორის (ნაკვეთი №6/72

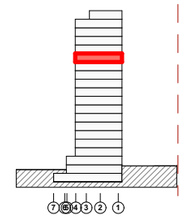

კ2 კოეფიციენტის საანგარიშო კოლიგონალური ხაზი

755.5 კვ/მ

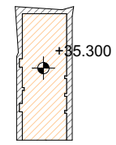

ინფორმაცია დამკვეთის შესახებ

ორგანიზაცია: შპს "არძი დიღომი"

მთ. არქიტექტორი: ს.ავალიანი

შემსრულებელი: დ.სამხარაძე

ორგანიზაცია: შპს "არძი დიღომი"

ფურცლის სახელწოდება
ბეშმა +35.300 ნიშნულზე

A-025

A1

2018 წ.

XIV სართული

შეზღუდვის არეალი

N

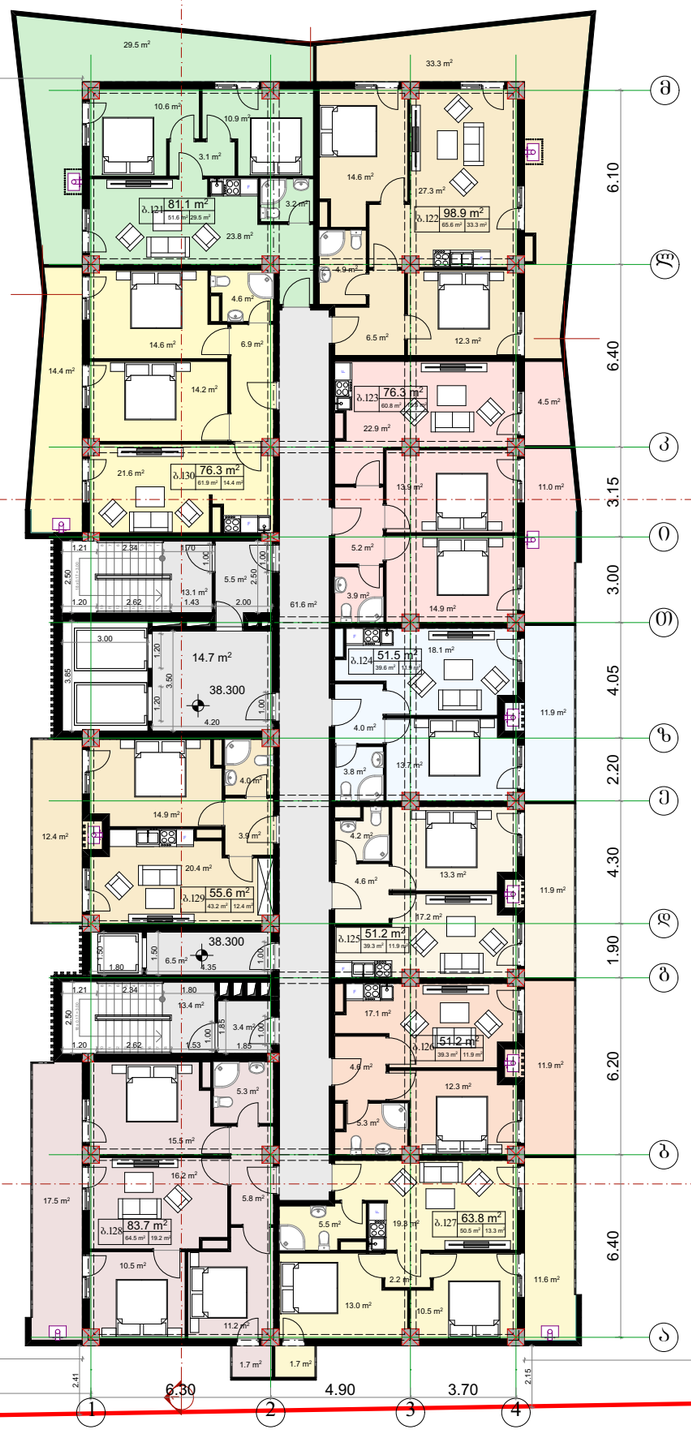

მრავალბინიანი საცხოვრებელი სახლი

შპს "არძი დიღომი"

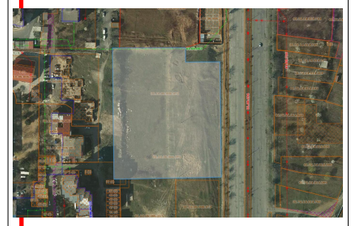

მისამართი: ქ.თბილისი, დასახლება დიდი დიღომი, მიკრო/რაიონი II, ი.პეტრიწის და დ.თავდადებულის ქუჩებს შორის (ნაკვეთი №6/72

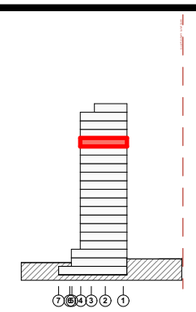

კ2 კოეფიციენტის საანგარიშო პოლიგონალური ხაზი

755.5 კვ/მ

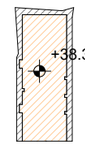

ინფორმაცია დამკვეთის შესახებ

ორგანიზაცია: შპს "არძი დიღომი"

მთ. არქიტექტორი: ს.პაპალიანი

შემსრულებელი: დ.სამხარაძე

ორგანიზაცია: შპს "არძი დიღომი"

ფურცლის სახელწოდება
ბეგმა +38.300 ნიშნულზე

A-026

A1

2018 წ.

XV სართული

შეზღუდვის არეალი

N

15.74

29.0 m²
33.9 m²
10.6 m²
10.9 m²
3.1 m²
14.6 m²
27.3 m²
Δ.131 80.6 m² 51.6 m² 29.0 m²
Δ.132 123.3 m² 85.1 m² 38.2 m²
3.2 m²
23.8 m²
4.9 m²
4.6 m²
14.6 m²
6.9 m²
6.6 m²
12.5 m²
14.6 m²
14.2 m²
5.0 m²
14.2 m²
4.3 m²
21.6 m²
Δ.140 76.5 m² 61.9 m² 14.6 m²
3.8 m²
14.3 m²
11.0 m²
4.6 m²
18.6 m²
1.21 2.34 1.70 2.50 2.50 1.00 1.20 2.62 1.70 1.43 13.1 m² 5.5 m² 2.00 61.6 m²
Δ.133 52.3 m² 41.3 m² 11.0 m²
3.00 1.00 14.7 m² +41.300 4.20 1.00 3.85 1.20 3.50
Δ.134 51.5 m² 39.6 m² 11.9 m²
18.1 m²
4.0 m²
13.7 m²
3.8 m²
14.9 m²
3.9 m²
12.4 m²
20.4 m²
Δ.139 55.6 m² 43.2 m² 12.4 m²
4.2 m²
13.3 m²
4.6 m²
37.2 m²
Δ.135 51.2 m² 39.3 m² 11.9 m²
6.5 m² +41.300 1.35 1.80 1.90 1.00
1.21 2.34 1.80 2.50 1.20 2.62 1.70 1.00 1.53 1.85 13.4 m² 3.4 m²
17.1 m²
Δ.136 51.2 m² 39.3 m² 11.9 m²
4.9 m²
12.3 m²
5.3 m²
5.3 m²
15.5 m²
16.2 m²
17.5 m²
Δ.138 83.7 m² 64.5 m² 19.2 m²
5.8 m²
5.5 m²
19.8 m²
Δ.137 63.8 m² 50.5 m² 13.3 m²
10.5 m²
11.2 m²
2.2 m²
13.0 m²
10.5 m²
11.6 m²
1.7 m²
1.7 m²

6.10
6.40
3.15
3.00
4.05
2.20
4.30
1.90
6.20
6.40

15.34
15.63
2.41
6.30
4.90
3.70
2.15
27.11

1 2 3 4

მრავალბინიანი საცხოვრებელი სახლი

შპს "არძი დიღომი"

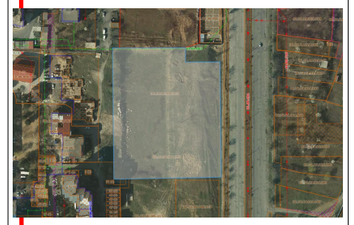

მისამართი: ქ.თბილისი, დასახლება დიდი დიღომი, მიკრორაიონი II, ი.პეტრიწის და დ.თავდადებულის ქუჩებს შორის (ნაკვეთი №6/72

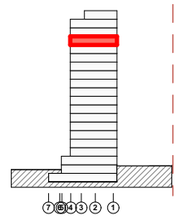

კ2 კომფორტის საანგარიშო კოლიგონალური ხაზი

755.5 კვ/მ

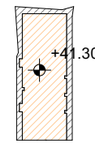

ინფორმაცია დამკვეთის შესახებ

ორგანიზაცია: შპს "არძი დიღომი"

მთ. არქიტექტორი: ს.ავალიანი

შემსრულებელი: დ.სამხარაძე

ორგანიზაცია: შპს "არძი დიღომი"

ფურცლის სახელწოდება
ბეშმა +41.300 ნიშნულზე

A-027

A1

2018 წ.

XVI სართული

შეზღუდვის არეალი

N

მრავალბინიანი საცხოვრებელი სახლი

შპს "არძი დიღომი"

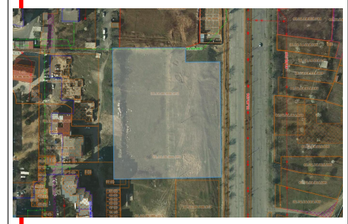

მისამართი: ქ.თბილისი, დასახლება დიდი დიღომი, მიკრორაიონი II, ი.პეტრიწის და დ.თავდადებულის ქუჩებს შორის (ნაკვეთი №6/72

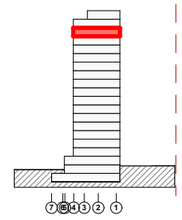

კ2 კოეფიციენტის საანგარიშო პოლიგონალური ხაზი

755.5 კვ/მ

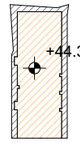

ინფორმაცია დამკვეთის შესახებ

ორგანიზაცია: შპს "არძი დიღომი"

მთ. არქიტექტორი: ს.ავალიანი

შემსრულებელი: დ.სამხარაძე

ორგანიზაცია: შპს "არძი დიღომი"

შურცლის სახელწოდება
ბეჭმა +44.300 ნიშნულზე

A-028

A1

2018 წ.

XVII სართული

შეზღუდვის არეალი

N

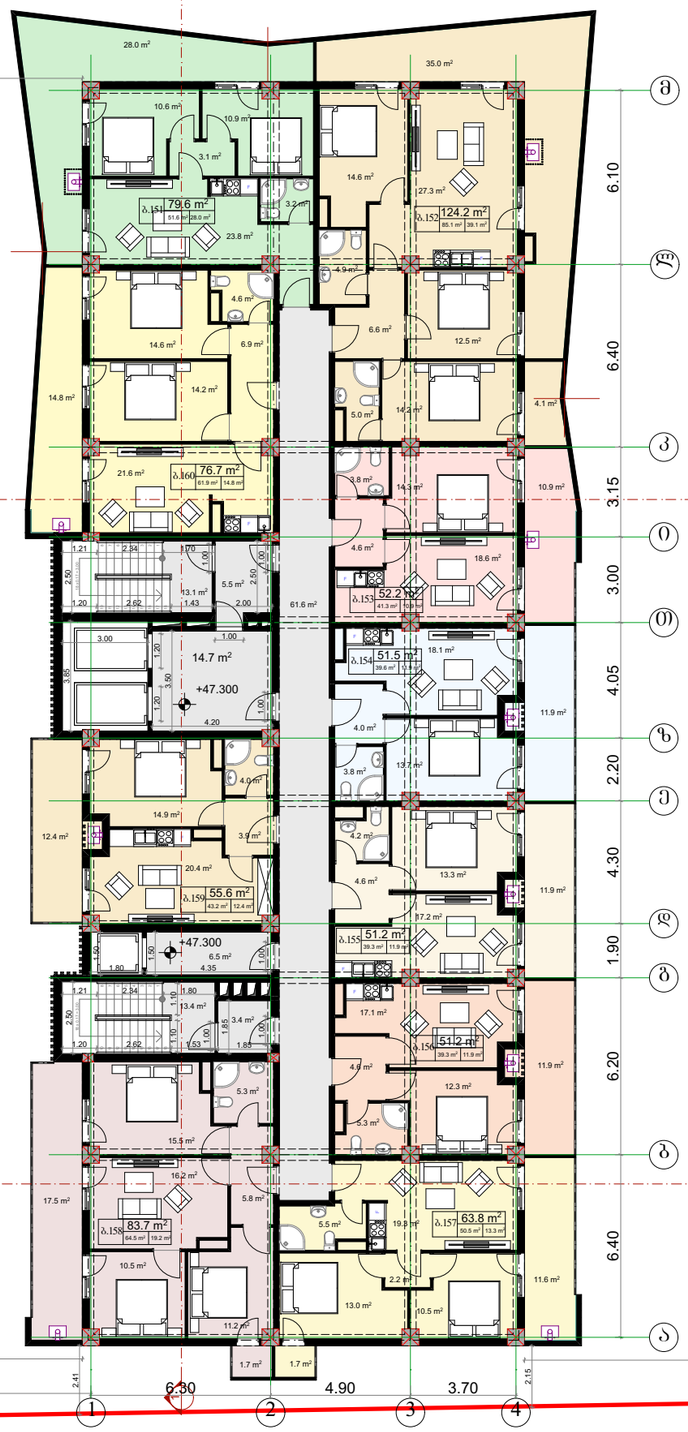

მრავალბინიანი საცხოვრებელი სახლი

შპს "არძი დიღომი"

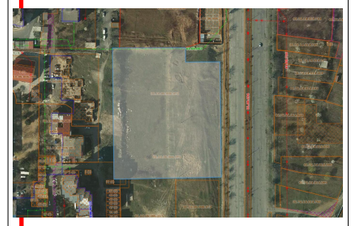

მისამართი: ქ.თბილისი, დასახლება დიდი დიღომი, მიკრო/რაიონი II, ი.პეტრიწის და დ.თავდადებულის ქუჩებს შორის (ნაკვეთი №6/72

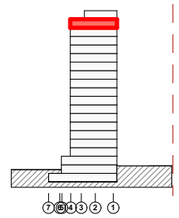

კ2 კოეფიციენტის საანგარიშო პოლიგონალური ხაზი

755.5 კვ/მ

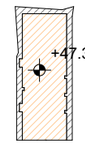

ინფორმაცია დამკვეთის შესახებ

ორგანიზაცია: შპს "არძი დიღომი"

მთ. არქიტექტორი: ს.პაპალიანი

შემსრულებელი: დ.სამხარაძე

ორგანიზაცია: შპს "არძი დიღომი"

ფურცლის სახელწოდება
გეგმა +47.300 ნიშნულზე

A-029

A1

2018 წ.

XVII სართული

N

შეზღუდვის არეალი

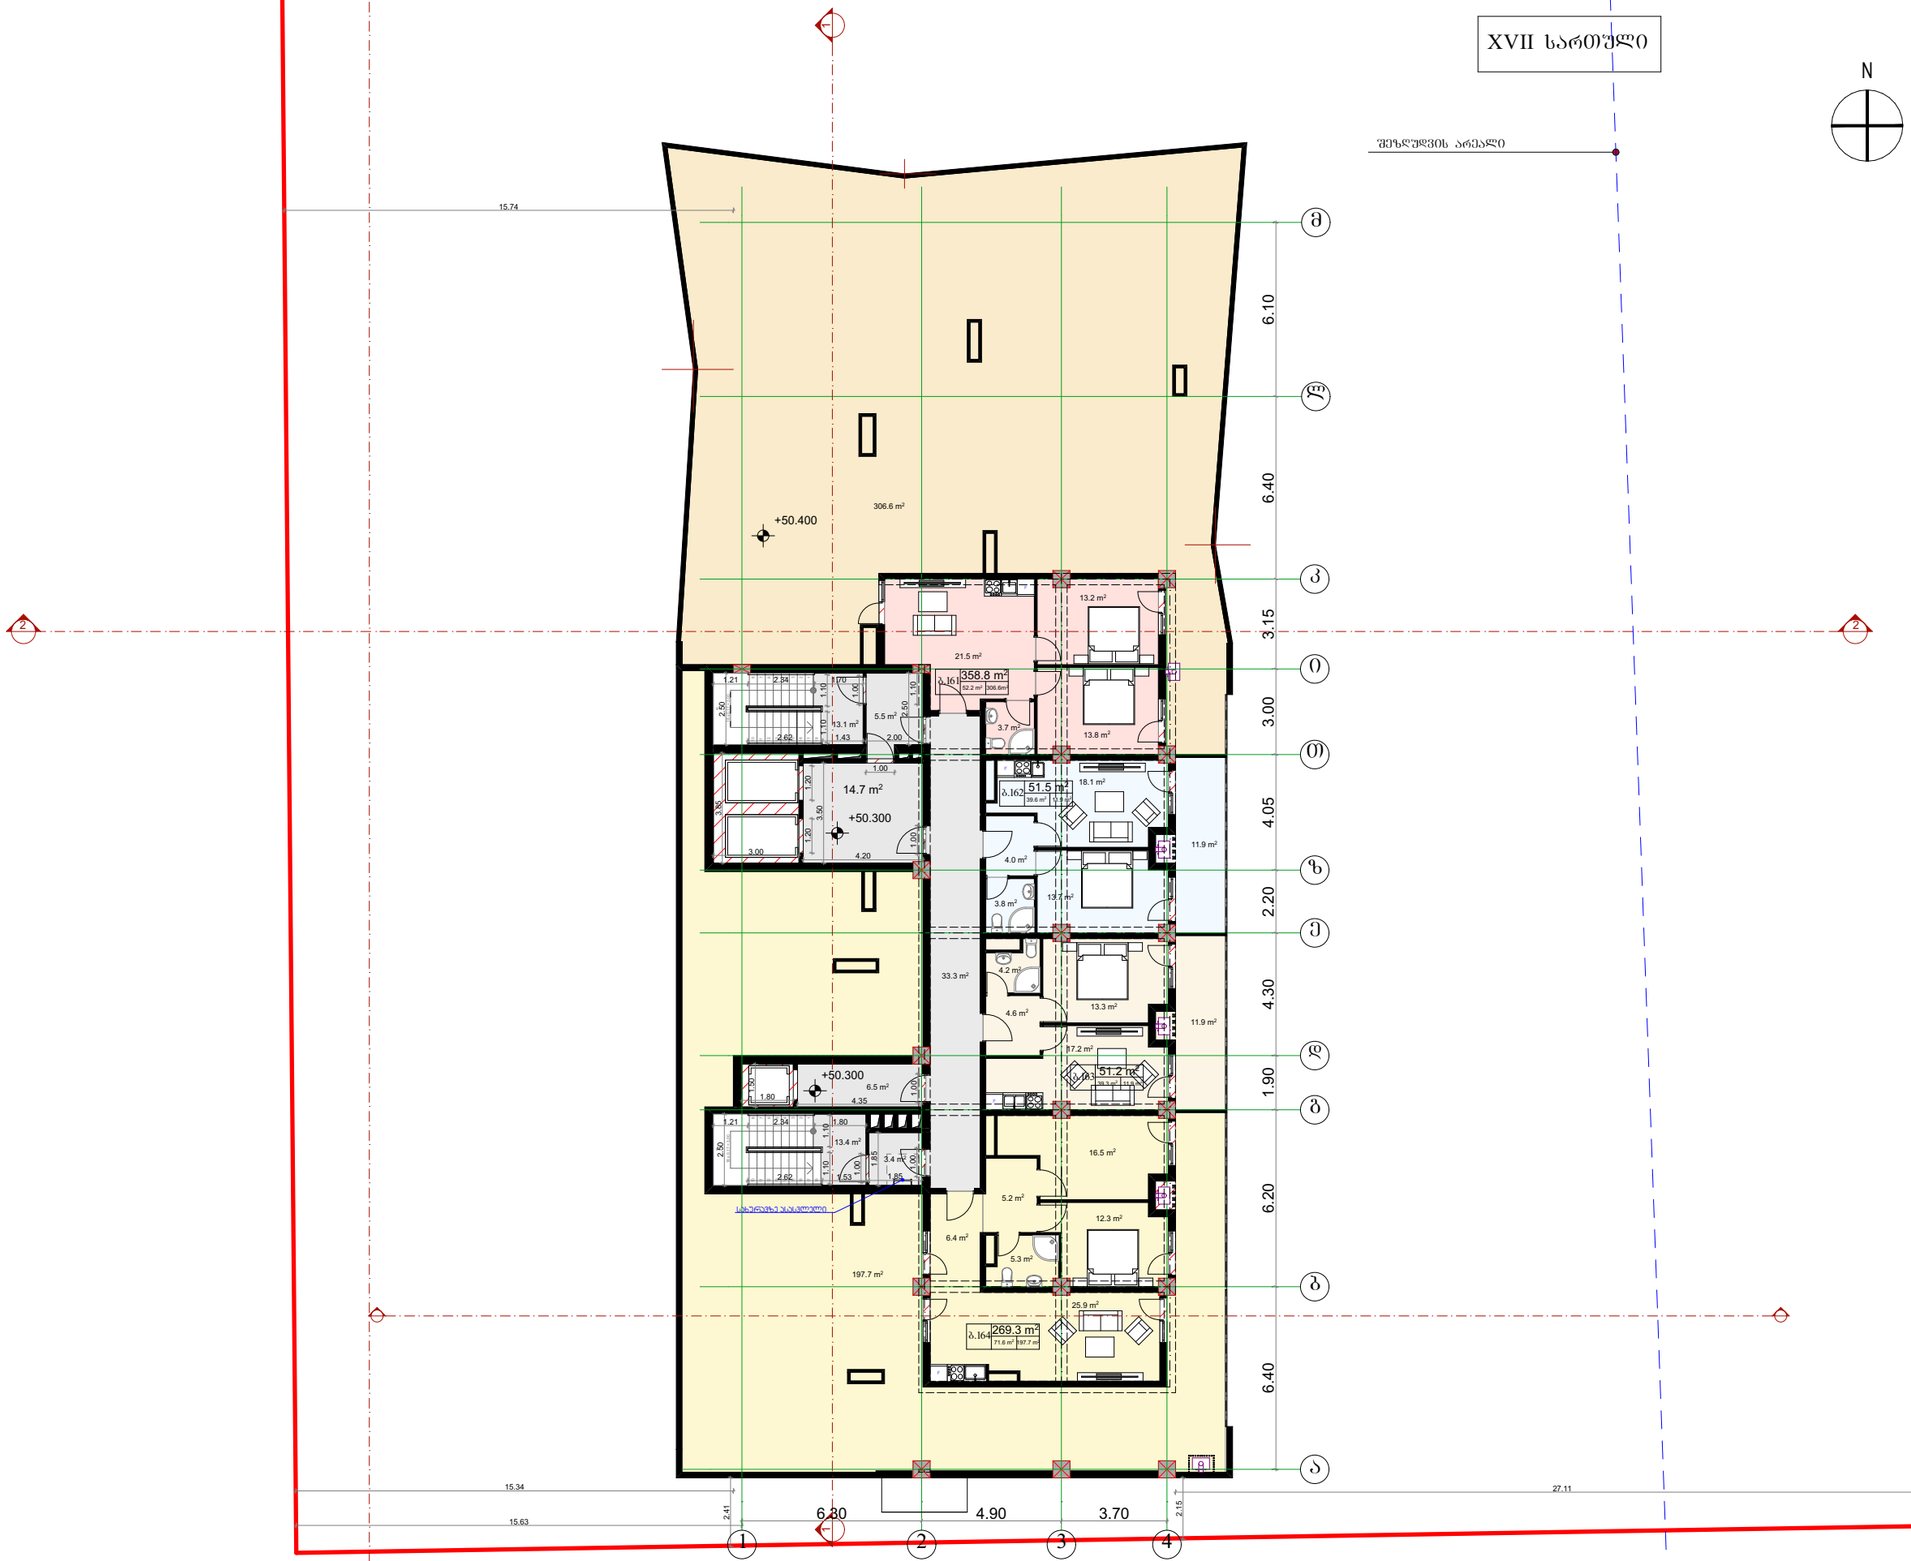

მრავალბინიანი საცხოვრებელი სახლი

შპს "არძი დიღომი"

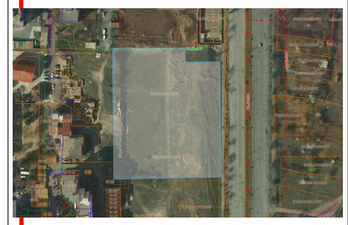

მისამართი: ქუთაისისი, დასახლება დიდი დიღომი, მიკრო/რაიონი II, ი.პეტრიწის და დ.თავდადებულის ქუჩებს შორის (ნაკვეთი №6/72

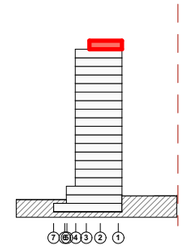

კ2 კორპუსი(ებ)ის საანგარიშო პოლიგონალური ხაზი

ინფორმაცია დამკვეთის შესახებ

ორგანიზაცია: შპს "არძი დიღომი"

მთ. არქიტექტორი: ს.პაპალიანი

შემსრულებელი: დ.სამხარაძე

ორგანიზაცია: შპს "არძი დიღომი"

წყურცლის სახელწოდება
გეგმა +50.300 ნიშნულზე

A-030

A1

2018 წ.

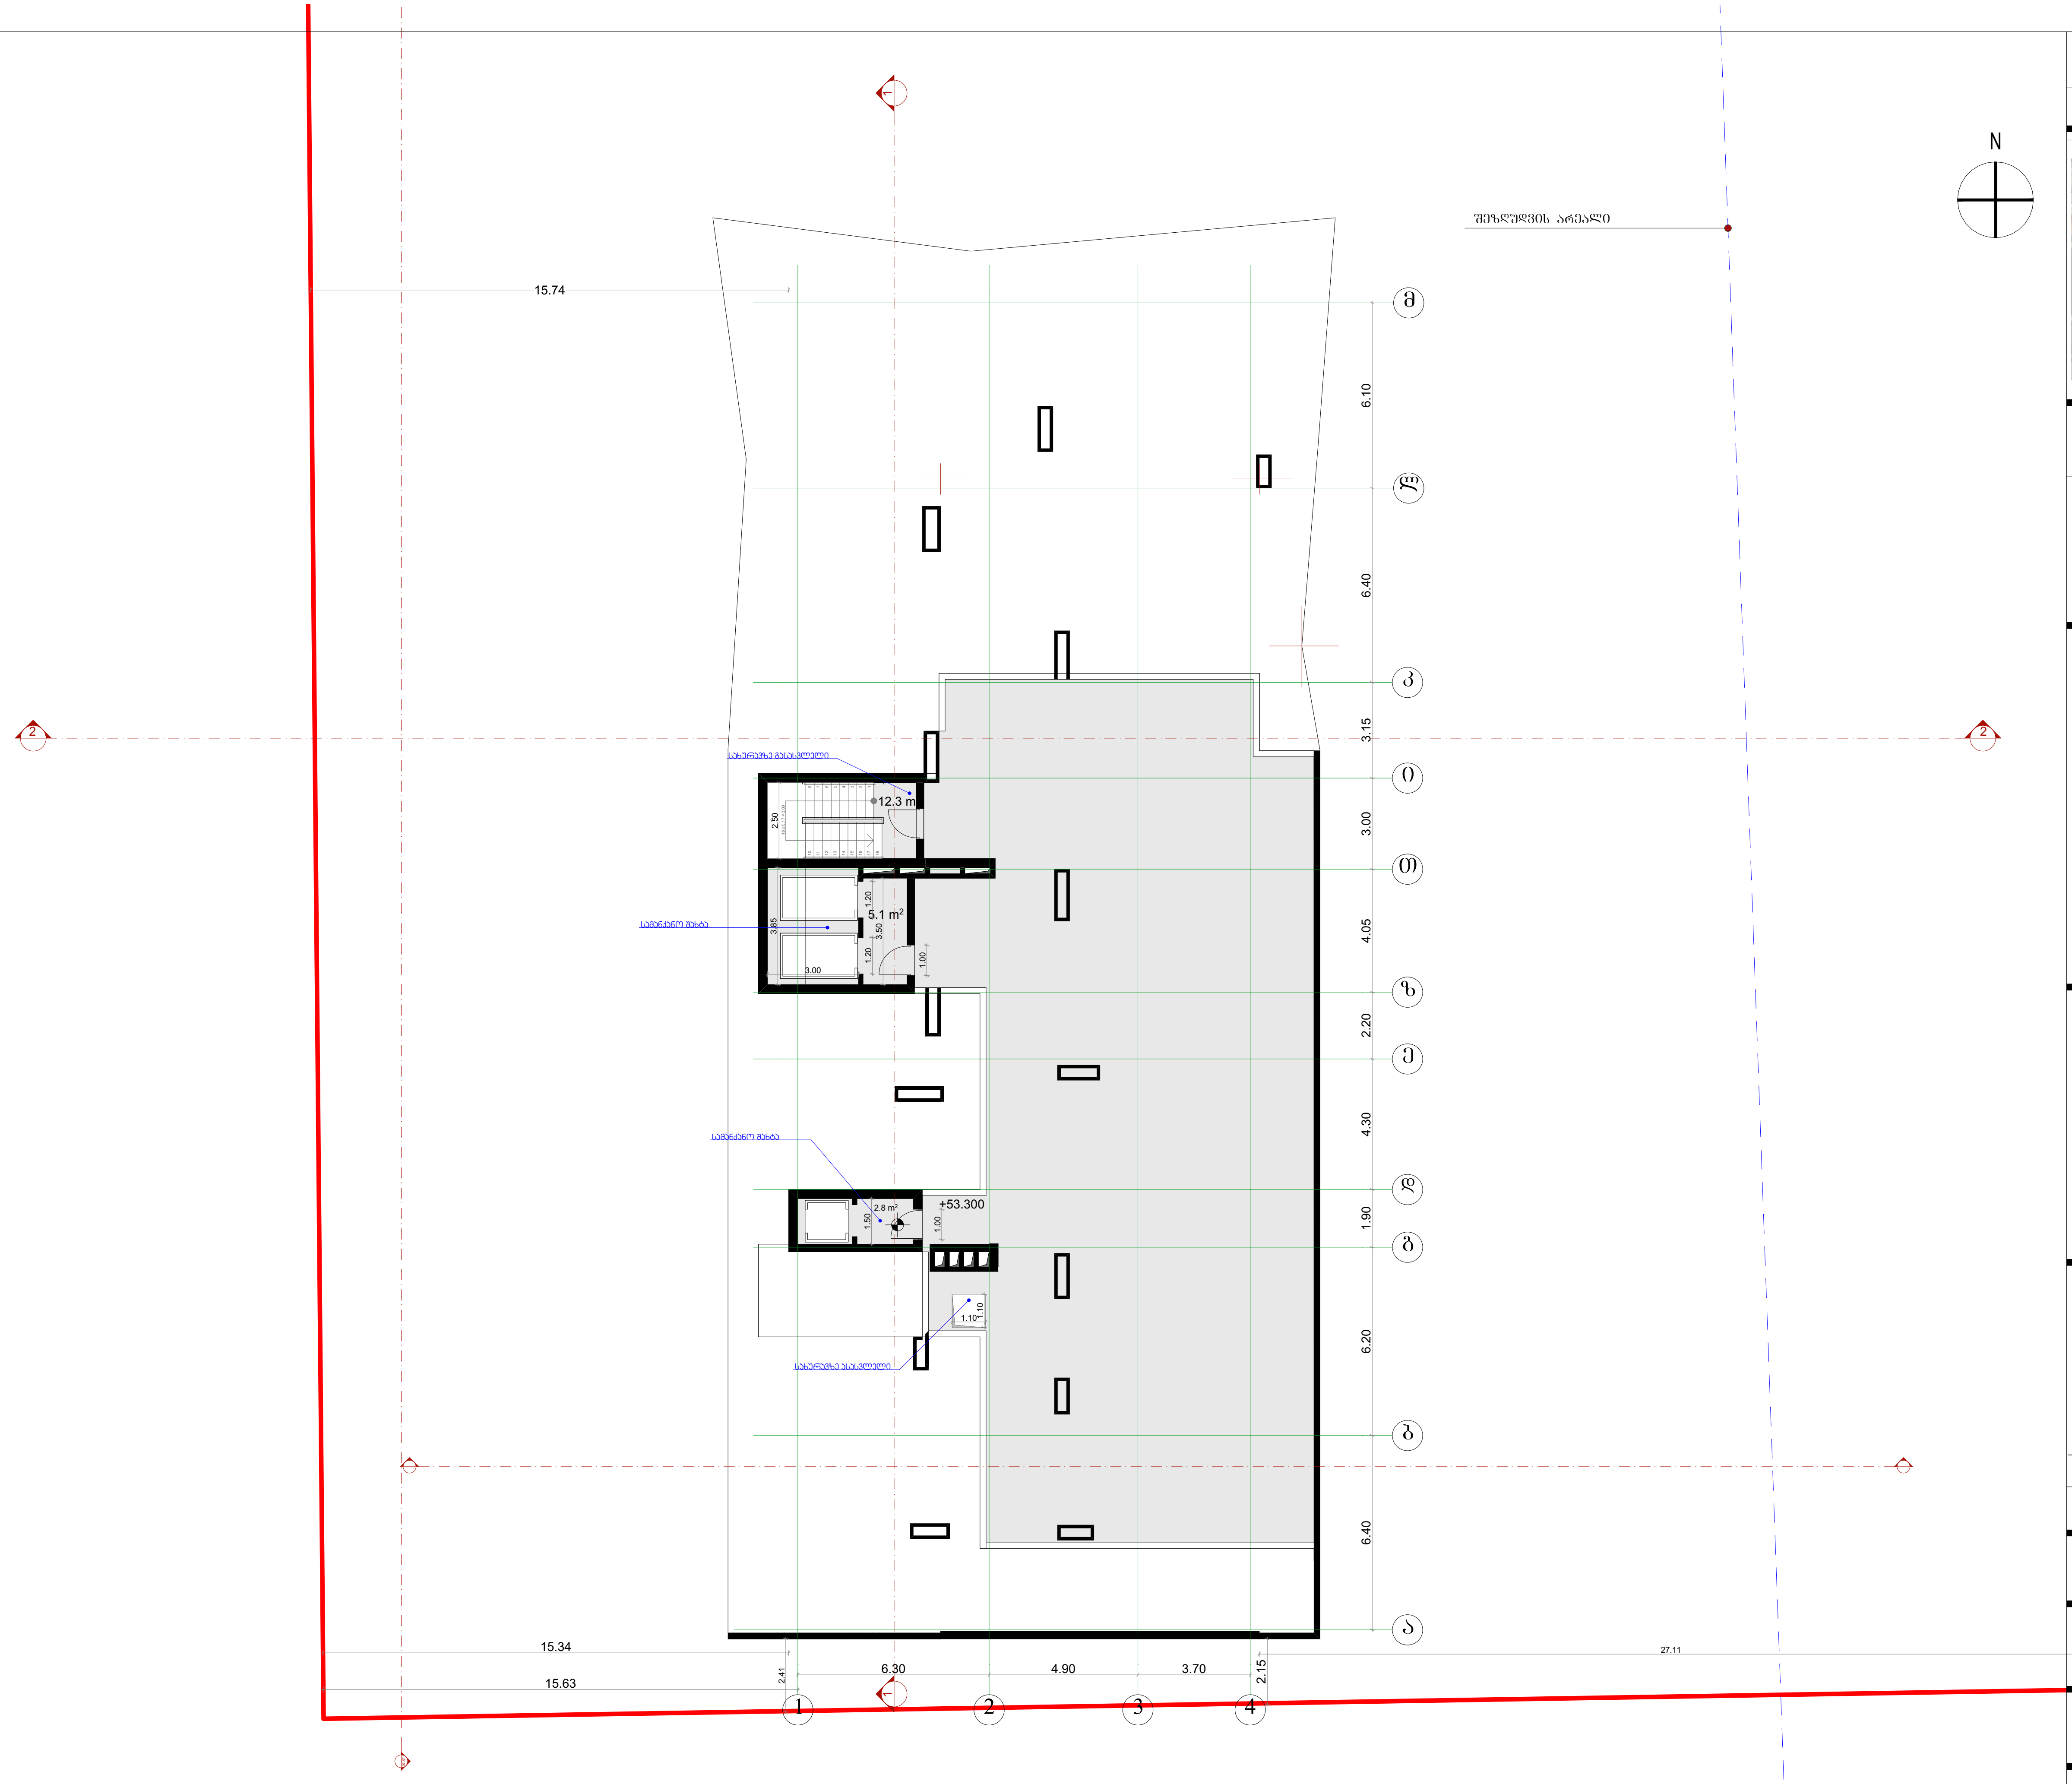

მრავალბინიანი საცხოვრებელი სახლი

შპს "არქი დიღომი"



მისამართი: ქ.თბილისი, დასახლება დიდი დიღომი, მიკრო/რაიონი II, ი.პეტრიწის და დ.თავდადებულის ქუჩებს შორის (ნაკვეთი №6/72

+53.300

ინფორმაცია დამკვეთის შესახებ

ორგანიზაცია: შპს "არქი დიღომი"

მთ. არქიტექტორი: ს.ავალიანი

შემსრულებელი: დ.სამხარაძე

ორგანიზაცია: შპს "არქი დიღომი"

ფურცლის სახელწოდება

გეგმა +53.300 ნიშნულზე

A-031

A1

2018 წ.