გენგეგმა მასშტაბი 1:500

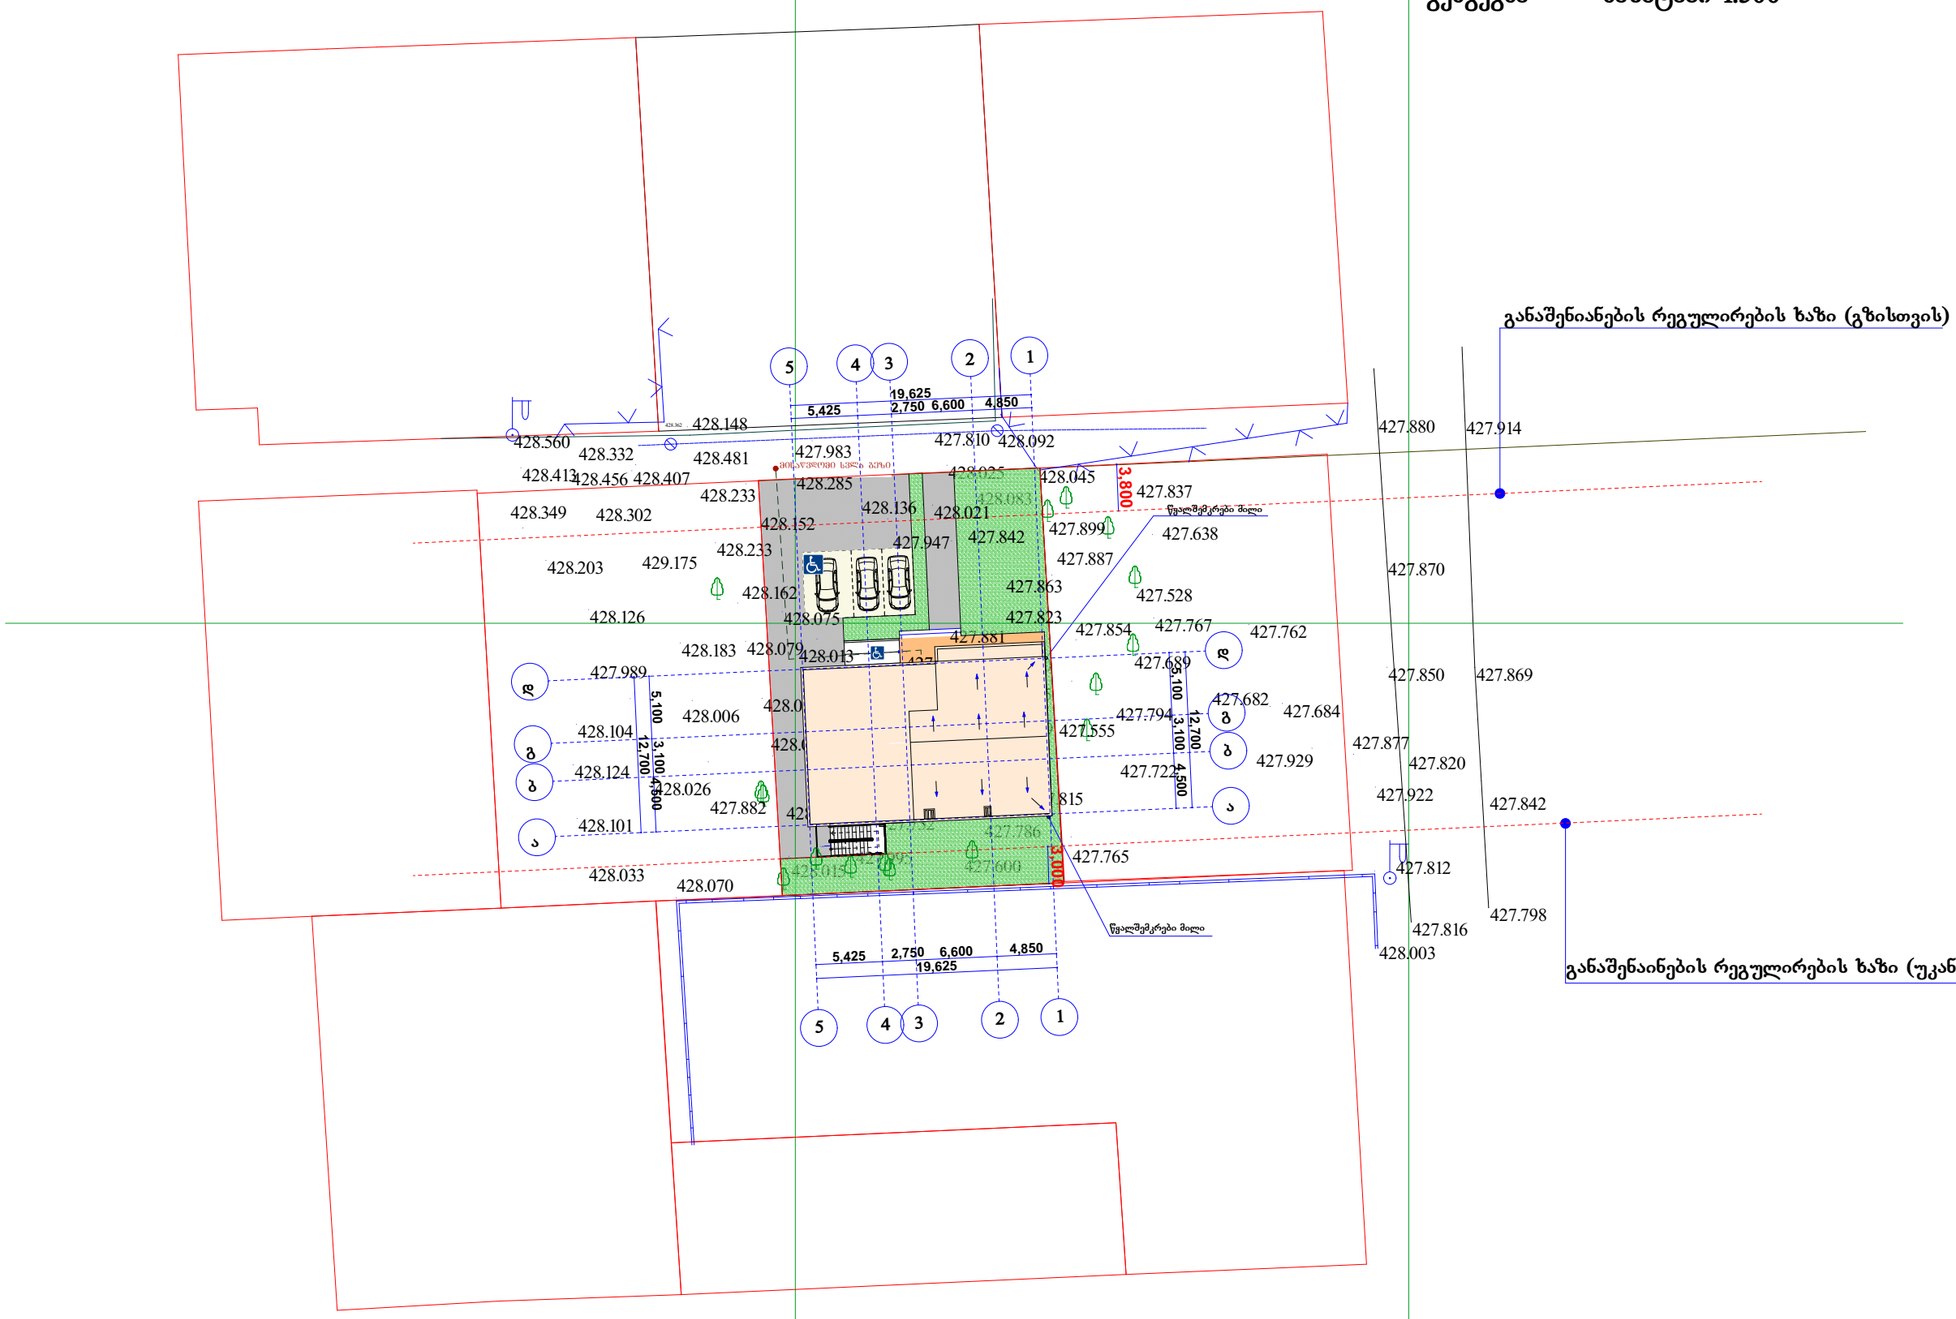

			საოფისე შენობის არქიტექტურული პროექტი	
დირექტორი	ნ. ფარცხალაძე			ფურც.#
პრ. მთ. არქ.		ნ. ფარცხალაძე		ფურცლ.
შეასრულა		ნ. ფარცხალაძე		
				მ. 1:100

საქართველო

ქ. თბილისის მერია

სსიპ თბილისის არქიტექტურის სამსახური

ქალაქი თბილისი, მეაბრეშუმეობის ს/კ ინსტიტუტი 800 კვ.მ სასოფლო-სამეურნეო

დანიშნულების ს/კ № 01.72.14.013.041 მიწის ნაკვეთის ტოპოგრაფიული

სამსახურის უფროსი

გეგმა

საფუძველი: ქ. თბილისის მთავრობის №20-32-704. 10.11.2008 წლის დადგენილება

მიწის ნაკვეთის საზღვრების მომზადების და საინვესტიციო განყოფილება		
განყოფილების უფროსი		
მთავარი სპეციალისტი		

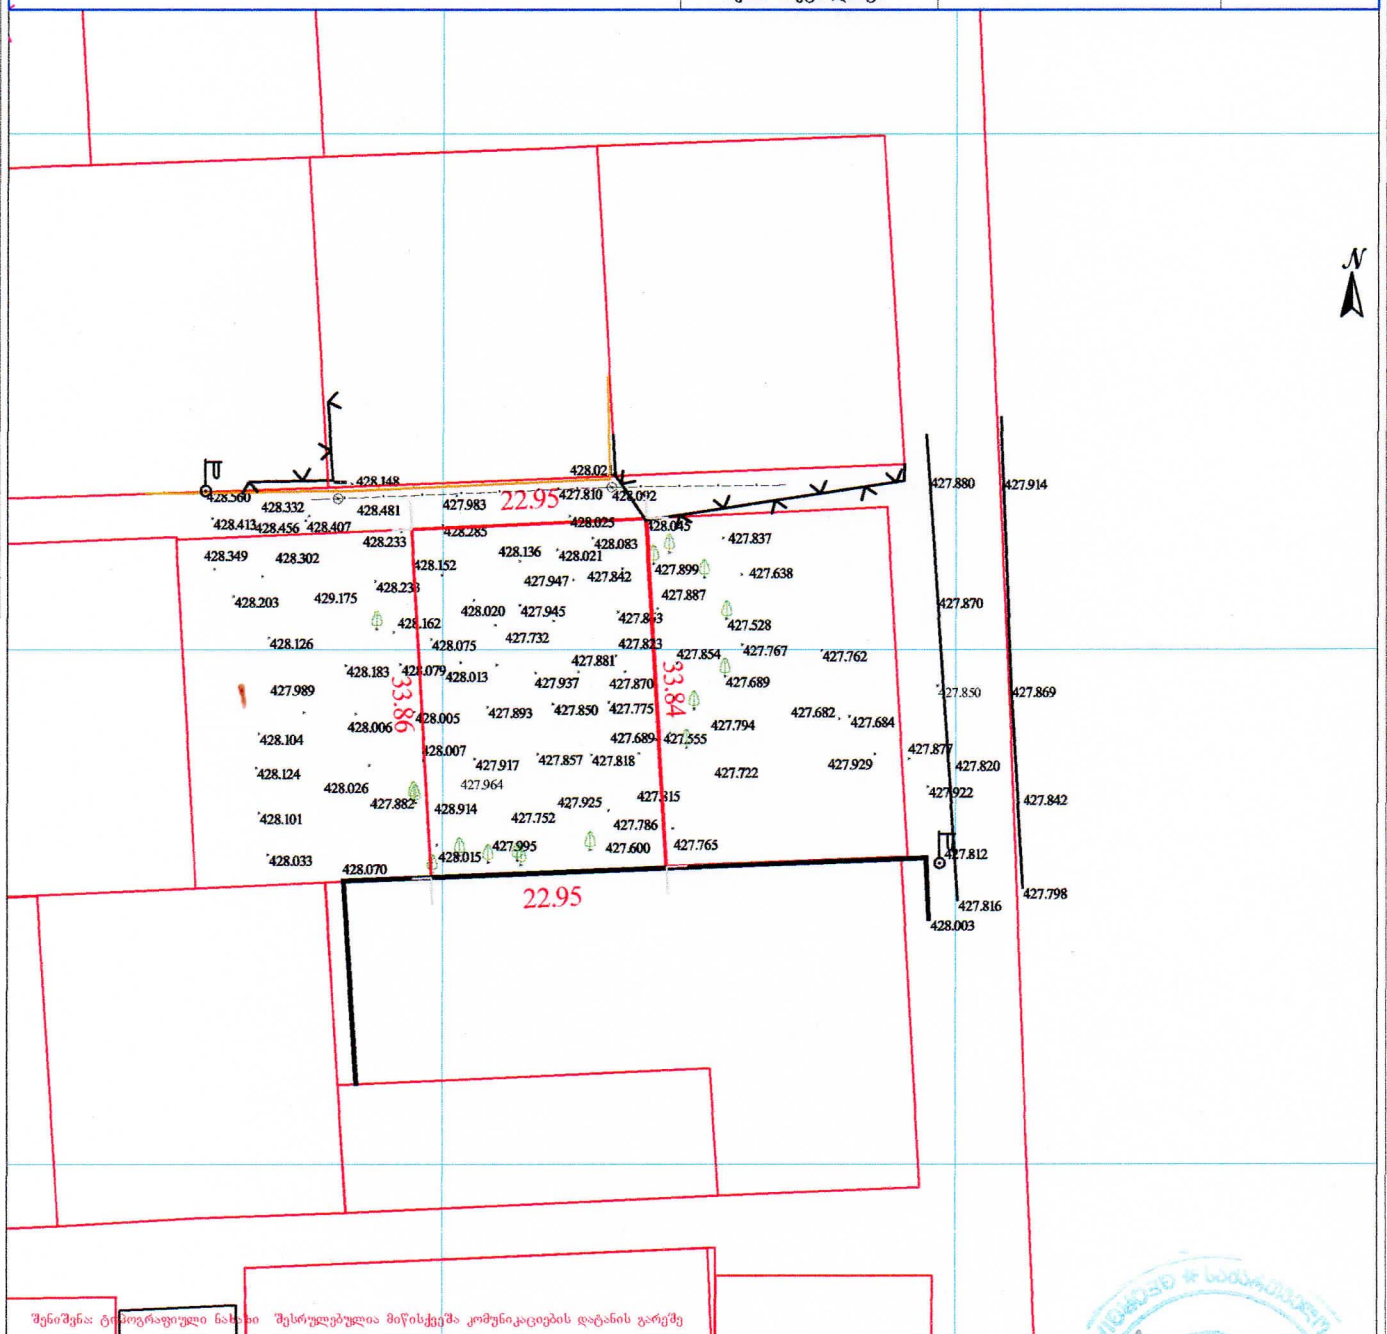

შენიშვნა: ტოპოგრაფიული ნახაზი შესრულებულია მიწისქვეშა კომუნიკაციების დატანის გარეშე

პირობითი აღნიშვნები	შენიშვნა: მიწის სამუშაოები შეათანხმეთ შესაბამის კომუნიკაციის წარმომადგენლებთან			პროექცია UTM 38N საკოორდინატო სისტემა WGS 84
მიწისქვეშა კომუნიკაციები	ნაკვეთის საზღვარი	ბუჩქი	ცოცხალი ღობე	ღობე
კანალიზაცია	შენობა	გაზონი	ხეების რიგი	ბორდიური
დენის კაბელი	არკა	სამეთვალყურეო ჭები	ტრანსფორმატორი	ბეტონი
გაზის მილი	ფარდული	ძეგლი	რადიო ან ტელე ანძა	კედელი
წყლის მილი	კიბე	შადრევანი	ლამპიონები	საყრდენი კედელი
კავშირგაბმულობა	ფოთლოვანი ხე	ონკანი	ელექტრო ბოძი	ბილიკი
	წიწვოვანი ხე	წყარო ან ჭა	რკინიგზა	გზის კონტური
	ხეხილის ხე	ბენზინგასამართი სადგური	იზოჰიფსი	ფლატე
	პალმა	მაღალი ძაბვის გადამცემი	მთავარი იზოჰიფსი	წყლის კონტური

შპს „ბეოდეზისტი 2009"

ქ. თბილისი, ე.შსარტავას ქ №14

დირექტორი		მ.გეგელია
კომპ. უზრუნველყოფა		მ.გეგელია
აზომა		მ.გეგელია
დამკვეთი		ლია რუსიტაშვილი
	მაშტაბი 1:500	26.06.2017