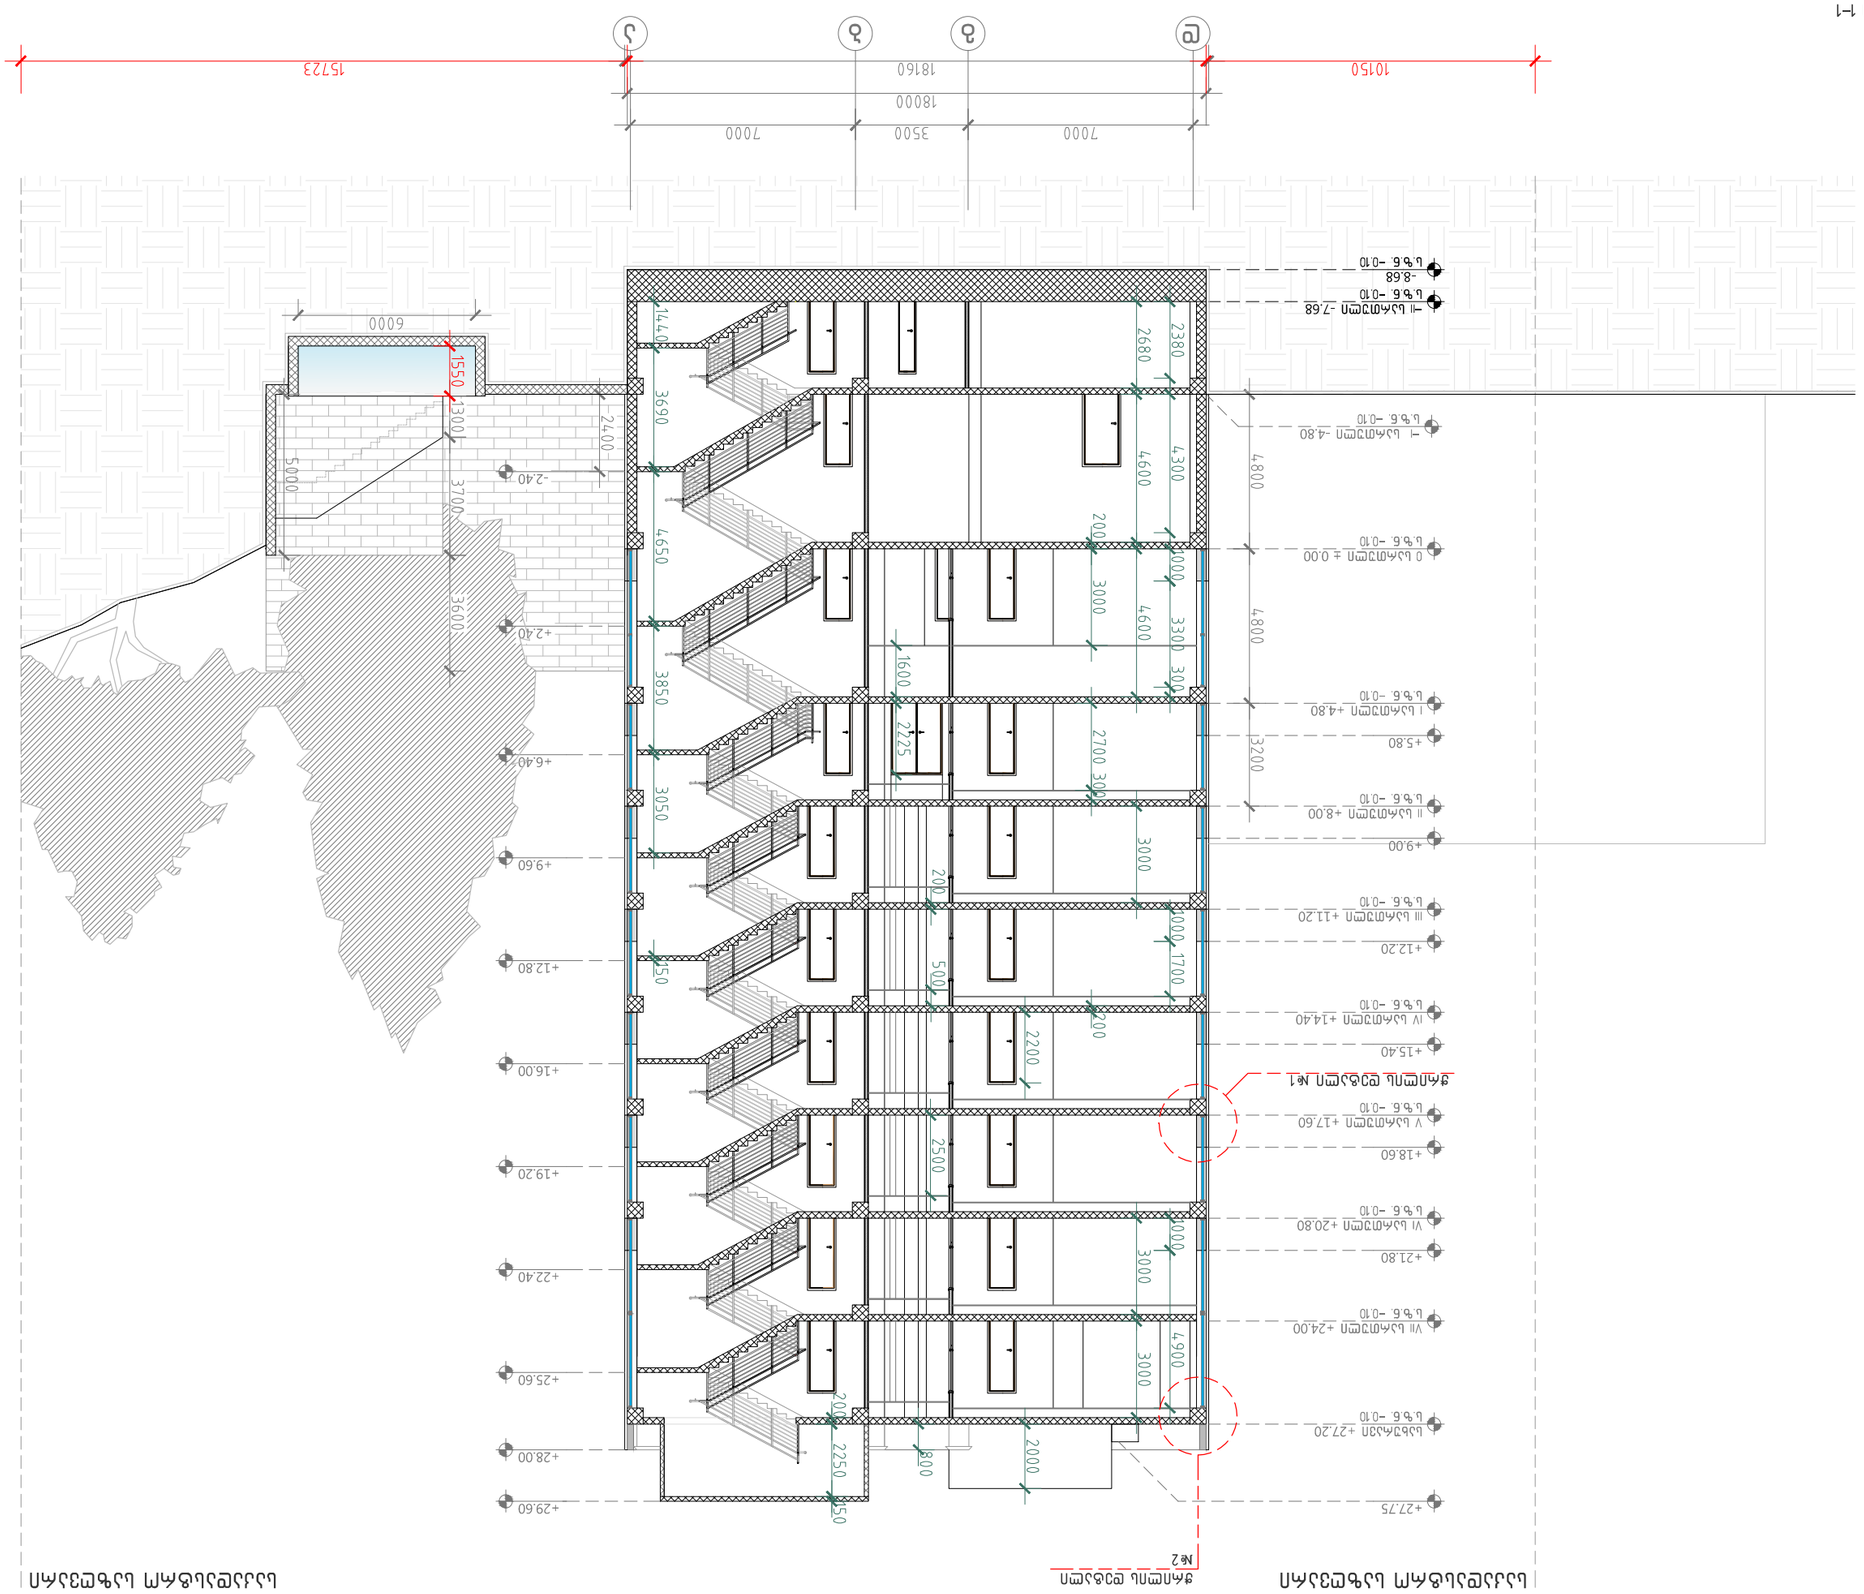





გარე 1-1

მ. 1:100


301

ნახაზის დასახელება:	გარე 1-1
ნახაზის №:	A-301
ფორმატი:	A-3

STUDIO
ARCHITECTURE & DESIGN

ტელ: 593 27 88 58
E-mail: info@nsstudio.ge

	1:200	თარიღი: 08.08.2018

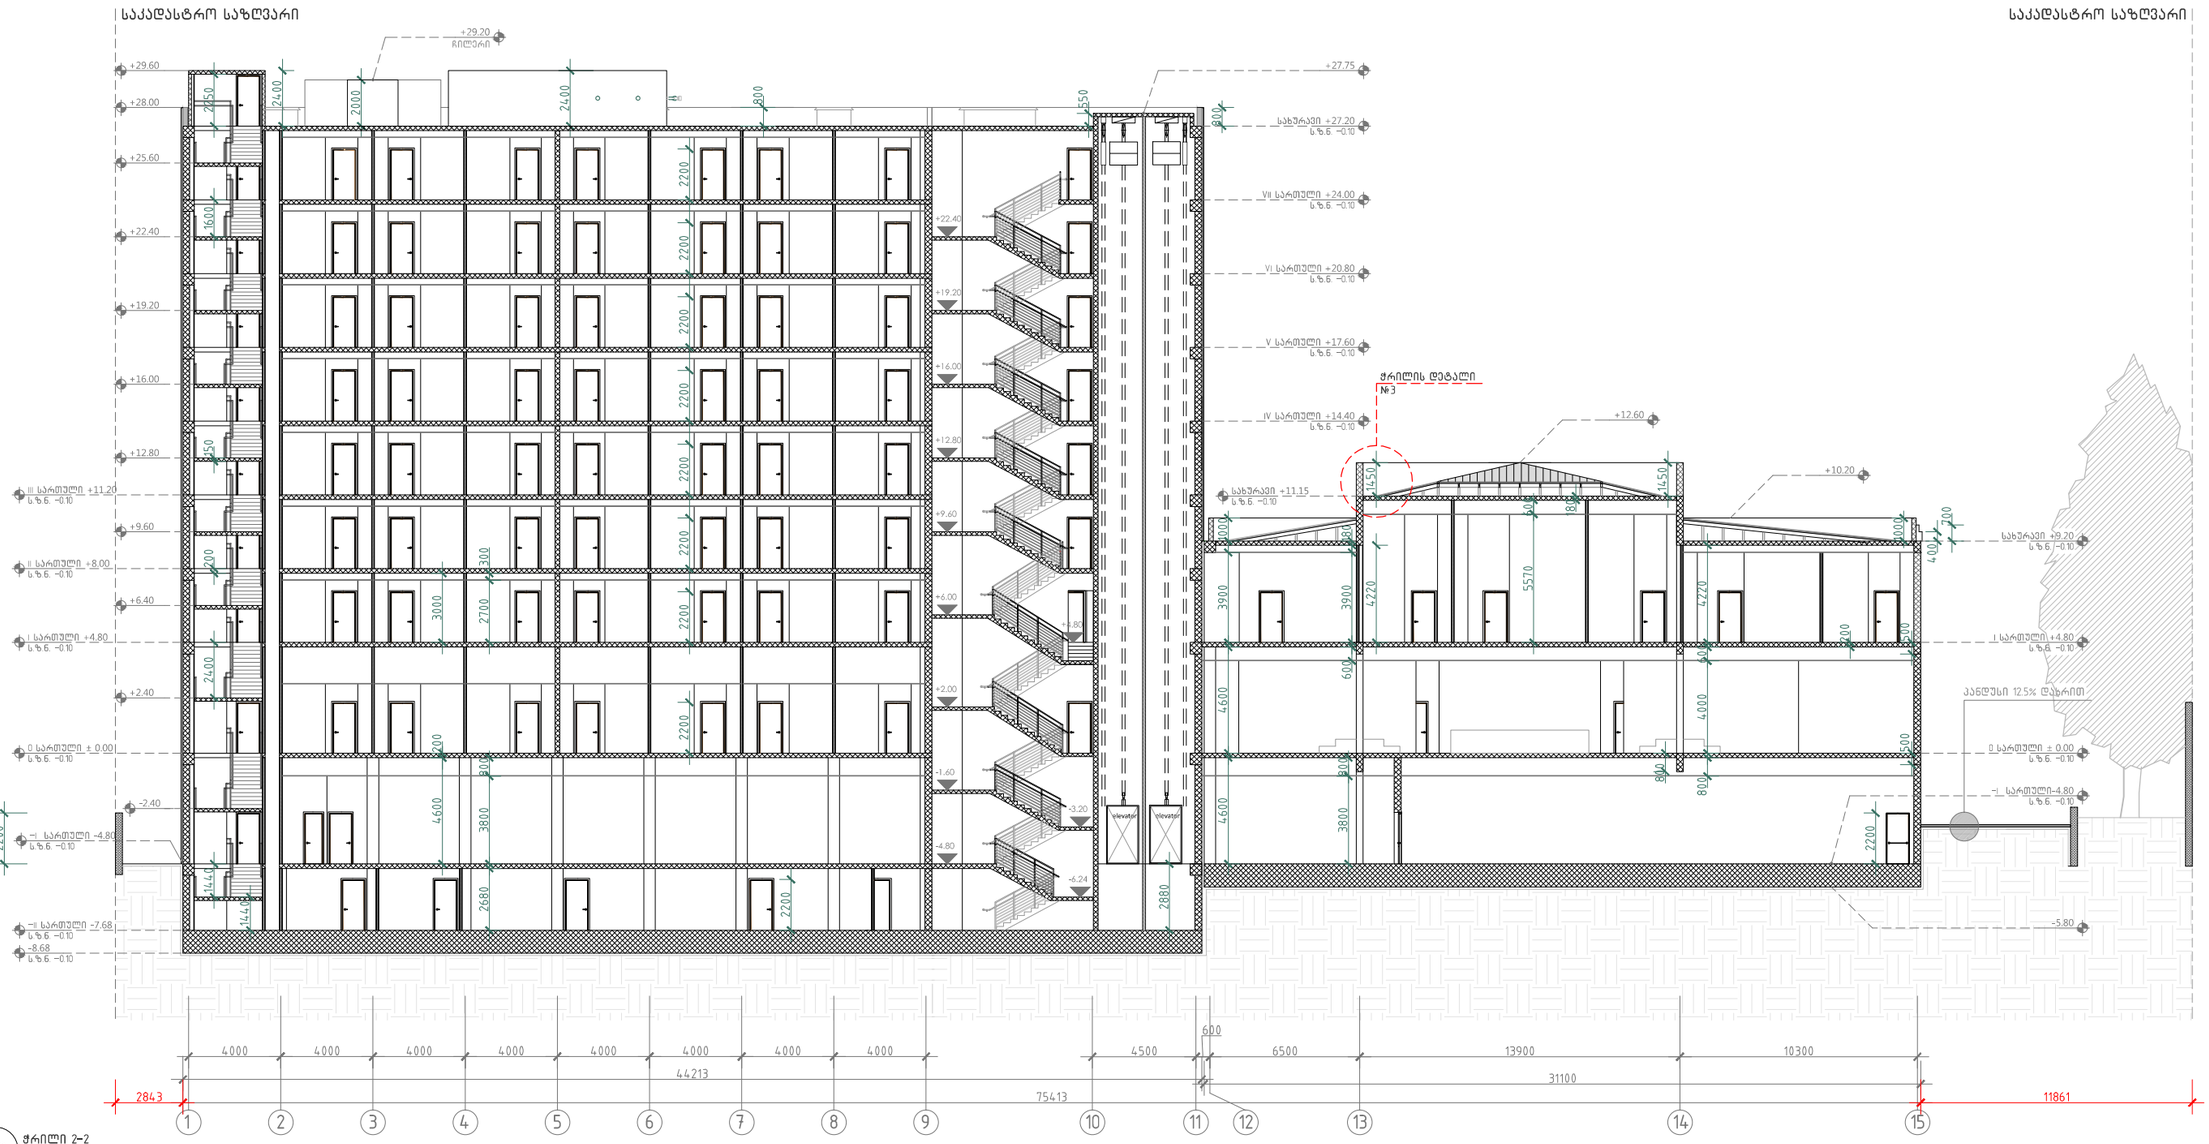

302 ჭრილი 2-2
მ. 1:100

A-3

A-302

ობიექტის დასახელება:

ქალაქი თბილისი, ჭონჭაძის ქუჩა №21, 129 ნომრიანი სასტუმროს მშენ. პროექტი

ნახაზი:

ჭრილი 2-2

დამკვეთი


შპს "ასტორია"

შემსრულებელი

შპს "ნს სტუდიო"

შენიშვნა

სქემატური გეგმა

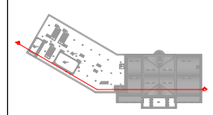


პროექტი № 04.18
მესარულე: ნ.ჭანტურია
მესარულე: ვ.სხირტლაძვილი
მესარულე: ა.ბარიშვილი
მეპროწყმა: ლ.ჩაბანაძა
საკატორო უფლებები: შპს ნს სტუდიო

STUDIO
ARCHITECTURE & DESIGN

შპს ნს სტუდიო
ქ.თბილისი ჭავჭავაძის №34
ტელ: 593 27 88 58
E-mail: info@nsstudio.ge

1:200 თარიღი 08.08.2018

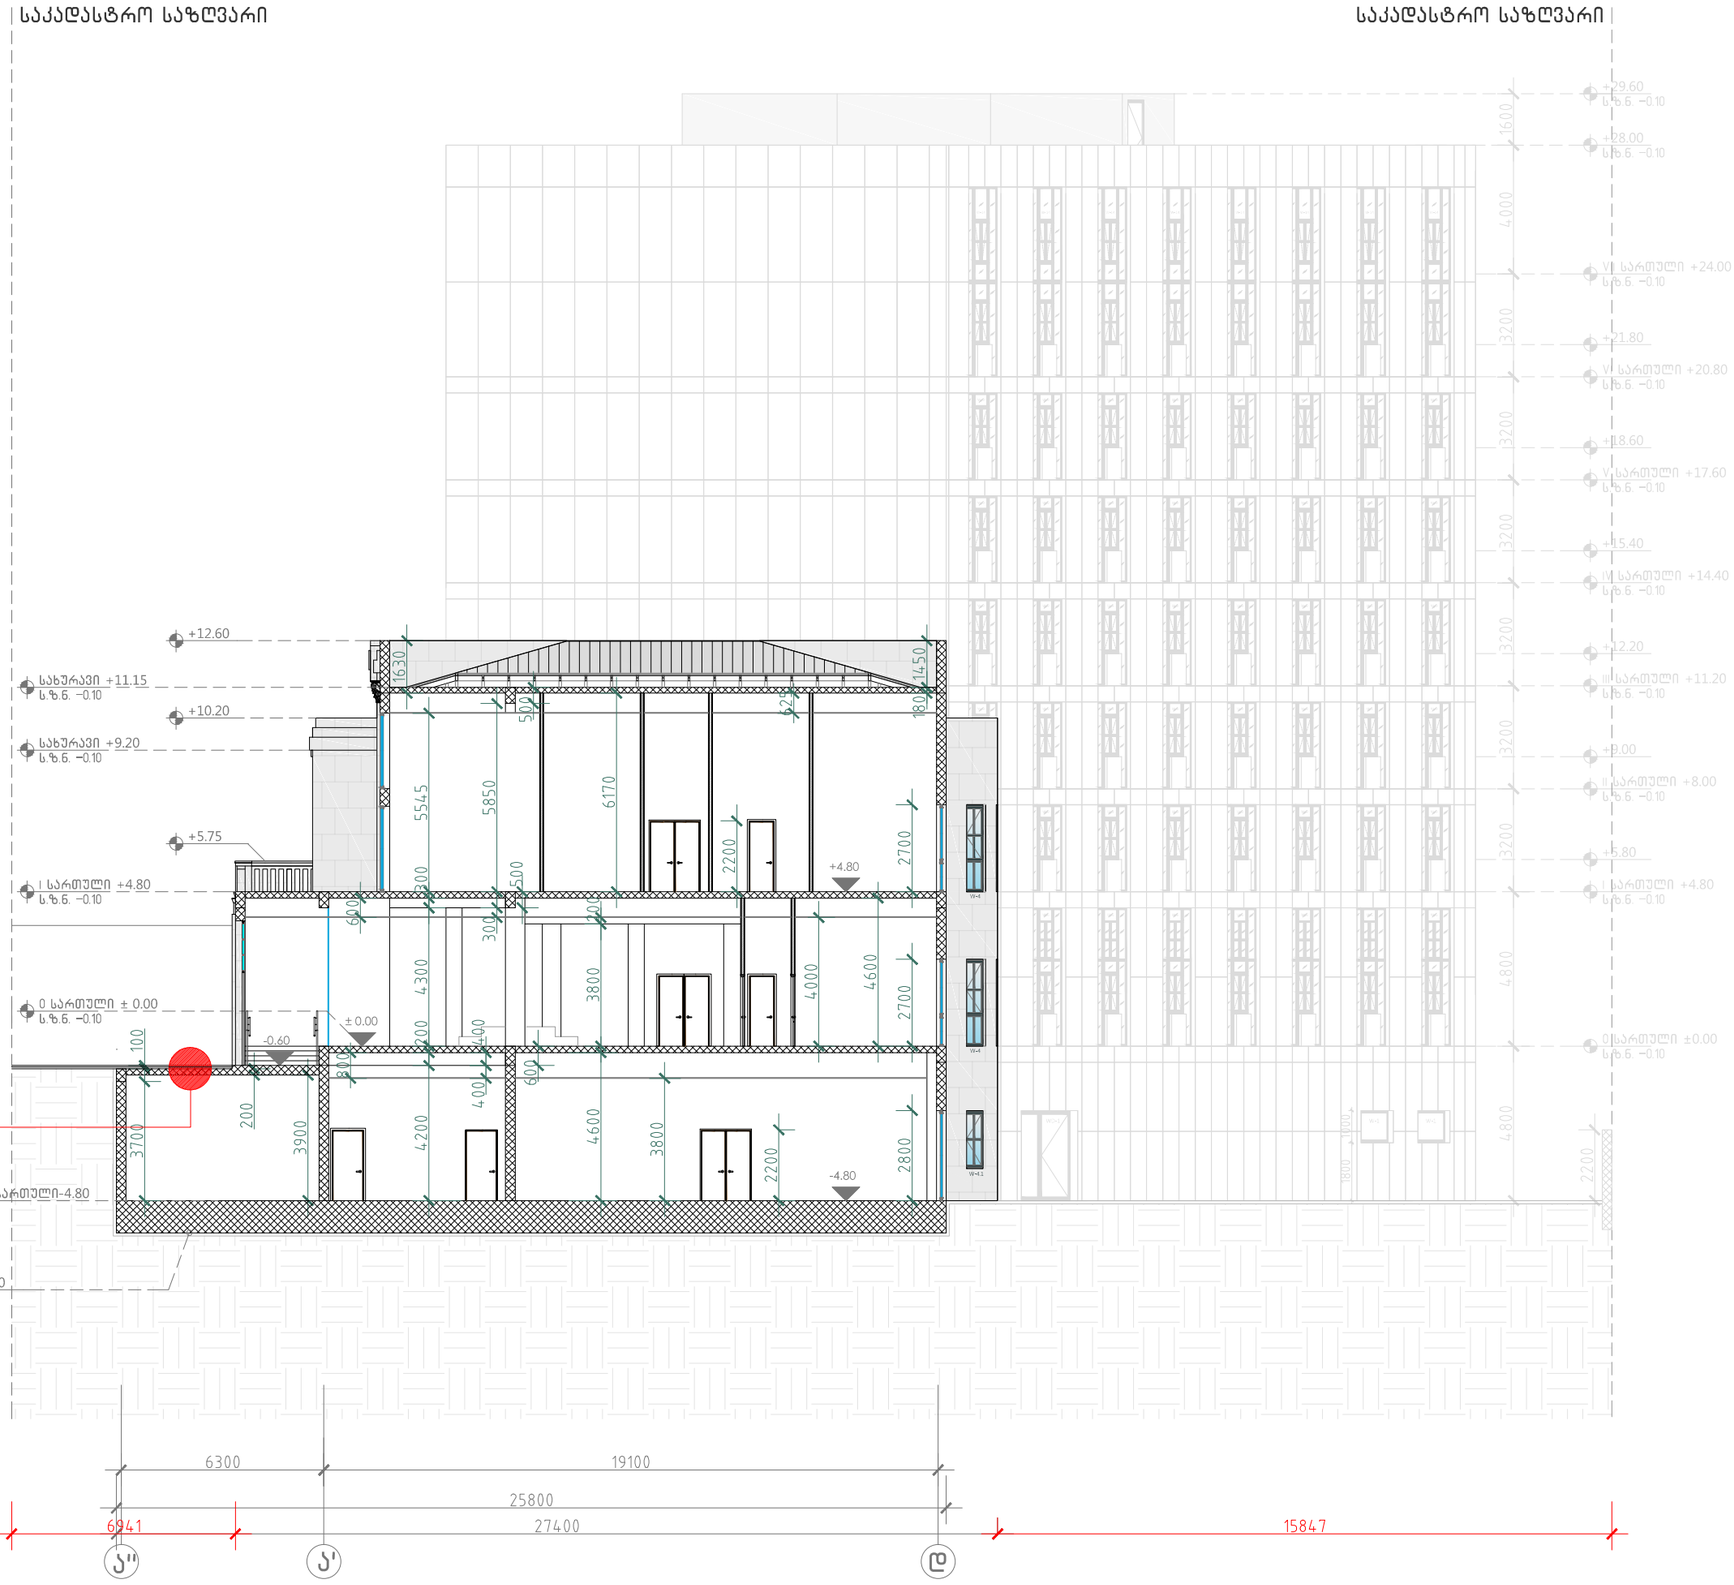

303 ჭრილი 3-3
მ. 1:100

A-3

A-303

ობიექტის დასახელება:

ქალაქი თბილისი, ჭონქაძის ქუჩა №21, 129 ნომრიანი სასტუმროს მშენ პროექტი

ნახაზი:

ჭრილი 3-3

დამკვეთი


შპს "ასტორია"

შემსრულებელი

შპს "ნს სტუდიო"

შენიშვნა

სქემატური გეგმა

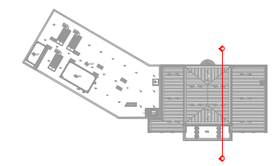

პროექტი № 04.18

შესრულა: ნ.ჭანტურია

შესრულა: ვ.ცხოვრებაშვილი

შესრულა: ა.შარიფაშვილი

შეამოწმა: ლ.რაბანაევა

საავტორო უფლებები: შპს ნს სტუდიო


NSSTUDIO
ARCHITECTURE & DESIGN

შპს ნს სტუდიო
0179 თბილისი ჯავჯავაძის №34
ტელ: 593 27 88 58
E-mail: info@nsstudio.ge

1:200 თარიღი: 08.08.2018

საკადასტრო საზღვარი

საკადასტრო საზღვარი

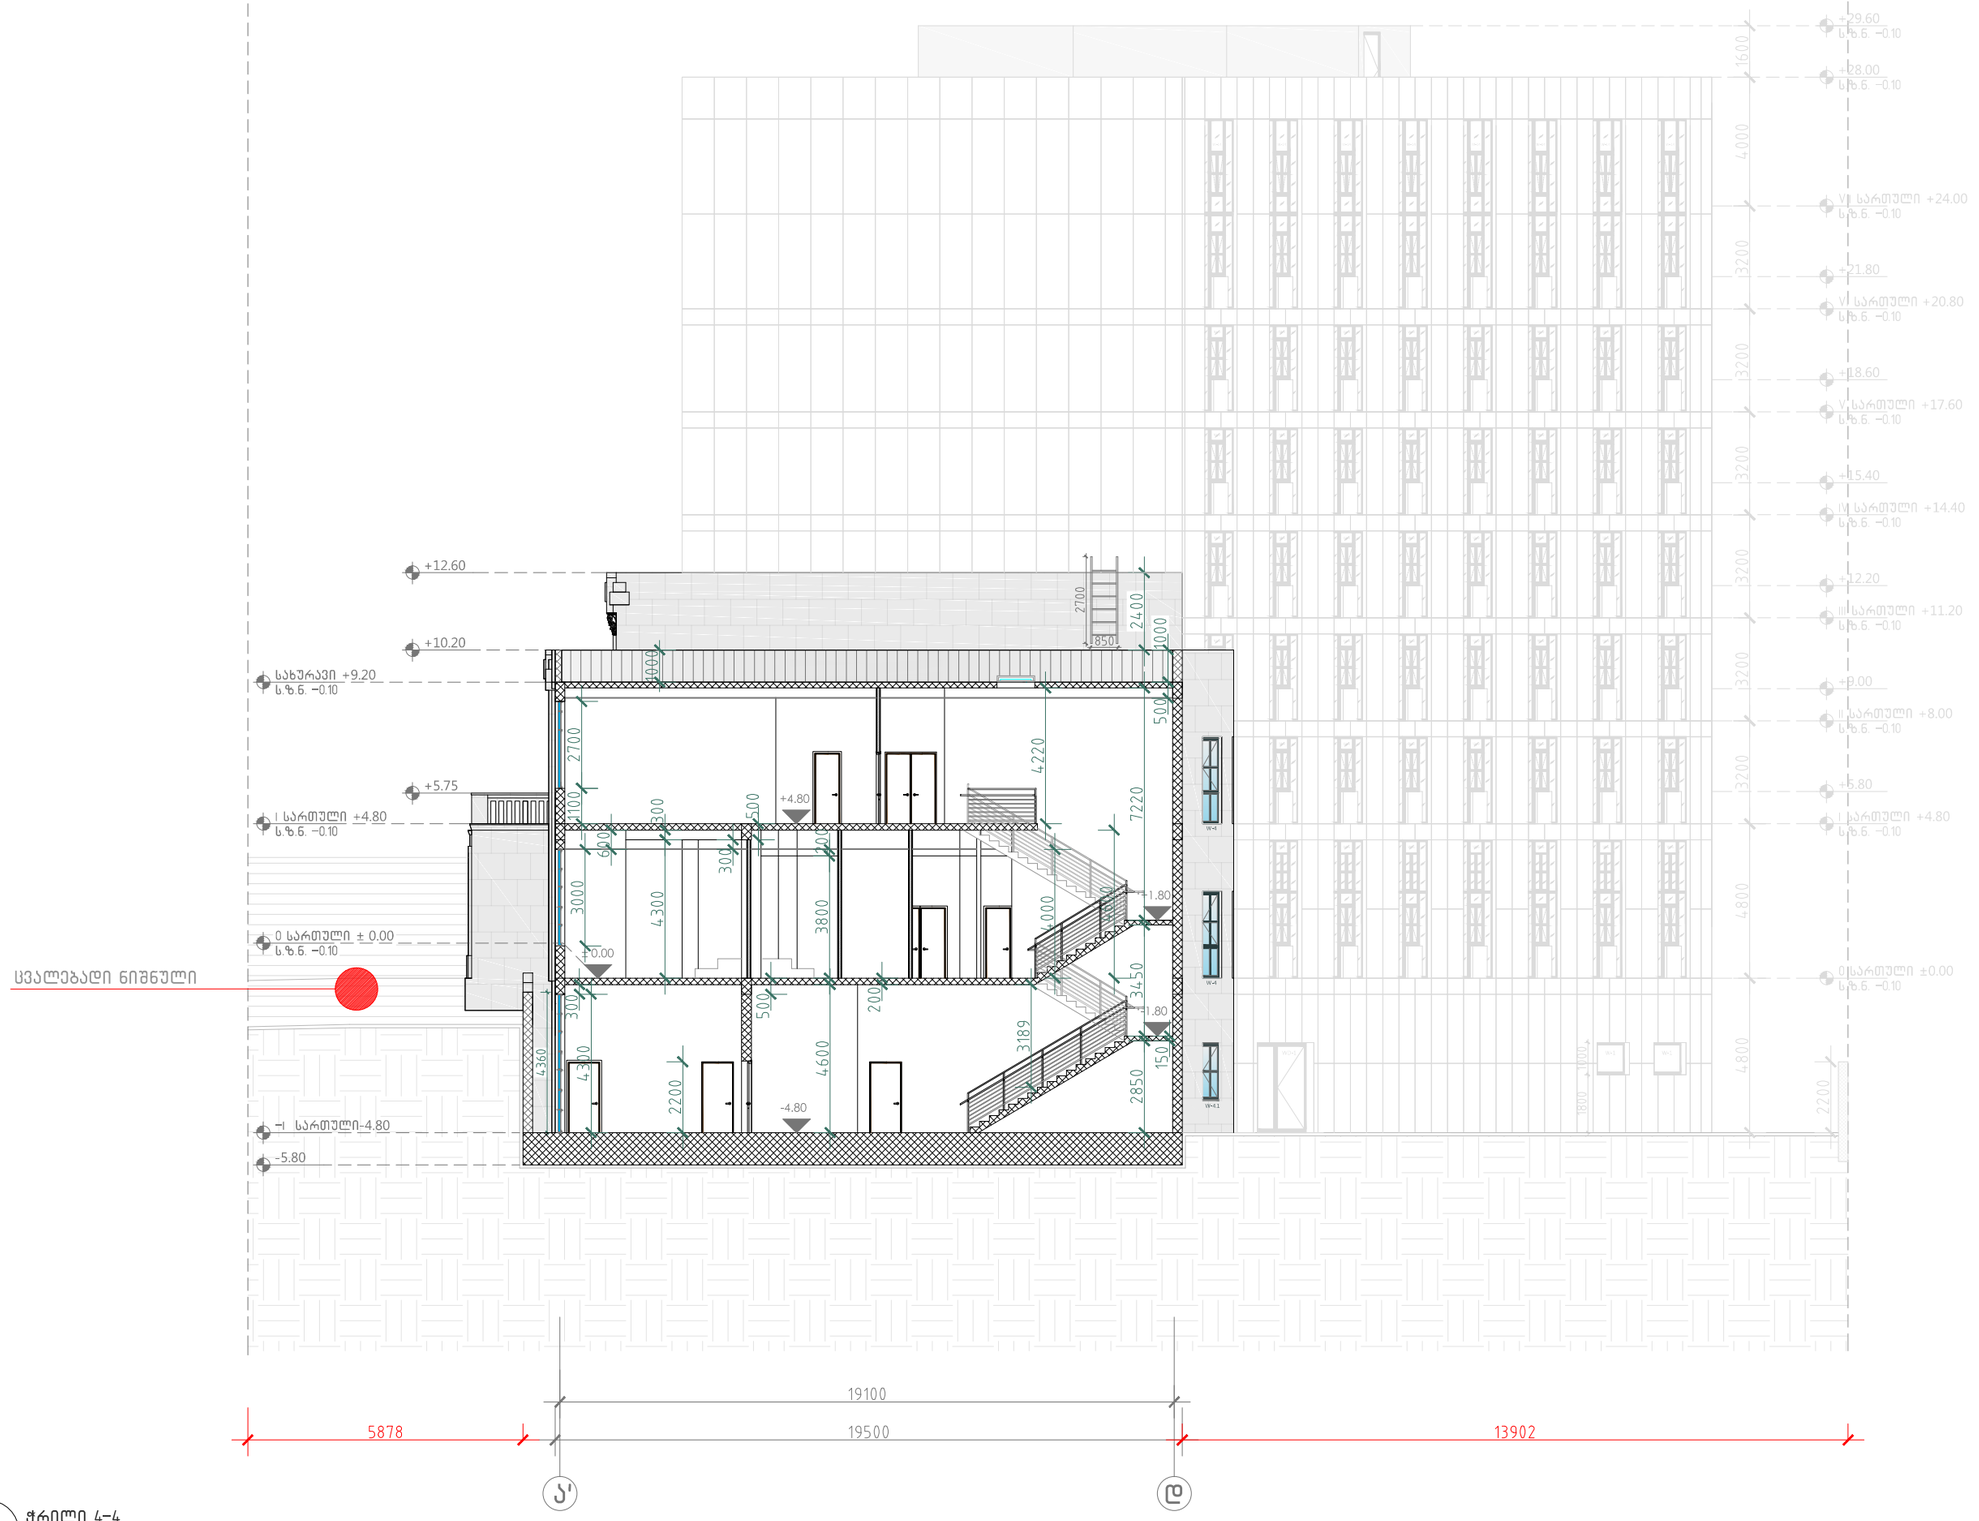

304 ჭრილი 4-4
მ. 1:100

A-3

A-304

ობიექტის დასახელება:

ქალაქი თბილისი, ჭონქაძის ქუჩა №21, 129 ნოემბრიანი სასტუმროს მუშა პროექტი

ნახაზი:

ჭრილი 4-4

დამკვეთი


შპს "ასტორია"

შემსრულებელი

შპს "ნს სტუდიო"

შენიშვნა

სქემატური გეგმა

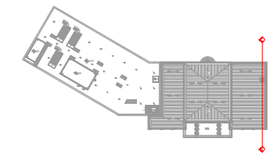

პროექტი № 04.18

შეასრულა: ნ.ჭანტურია

შეასრულა: ვ.ცხოვრებაშვილი

შეასრულა: ა.შარიფაშვილი

შეამოწმა: ლ.ჩაგანავა

საავტორო უფლებები: შპს ნს სტუდიო

NSSTUDIO ARCHITECTURE & DESIGN

შპს ნს სტუდიო
0179 თბილისი ჭავჭავაძის №34
ტელ: 593 27 88 58
E-mail: info@nsstudio.ge

1:200 თარიღი: 08.08.2018



608 ჭრილი 1-1
მ. 1:100

A-3

A-608

ობიექტის დასახელება:

ქალაქი თბილისი, ჭონქაძის ქუჩა №21, 129 ნოემბრიანი სასტუმროს მშენ პროექტი

ნახაზი:

ჭრილი 1-1

შენობა ნაგებობის უსაფრთხოების წესებთან შესაბამისობა

დამკვეთი


შპს "ასტორია"

შემსრულებელი

შპს "ნს სტუდიო"

შენიშვნა

სქემატური გეგმა

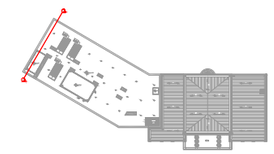

პროექტი № 04.18

შეასრულა: ნ.ჭანტურია

შეასრულა: ვ.ცხოვრებაშვილი

შეასრულა: ა.შარიფაშვილი

შეამოწმა: ლ.ჩაბანავა

საავტორო უფლებები: შპს ნს სტუდიო

NSSTUDIO
ARCHITECTURE & DESIGN

შპს ნს სტუდიო
0179 თბილისი ჟვანიას №34
ტელ: 593 27 88 58
E-mail: info@nsstudio.ge

1:200 თარიღი: 08.08.2018



609 ჭრილი 2-2
მ. 1:100

A-3

A-609

ობიექტის დასახელება:

ქალაქი თბილისი, ჭონქაძის ქუჩა №21, 129 ნომრიანი სასტუმროს მშენ. პროექტი

ნახაზი:

ჭრილი 2-2

შენობა ნაგებობის უსაფრთხოების წესებთან შესაბამისობა

დამკვეთი


შპს "ასტორია"

შემსრულებელი

შპს "ნს სტუდიო"

მენიშვნა

სქემატური გეგმა

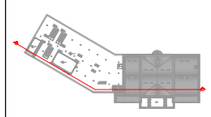

პროექტი № 04.18





საავტორო უფლებები: შპს ნს სტუდიო

STUDIO
ARCHITECTURE & DESIGN

შპს ნს სტუდიო
0179 თბილისი ჭავჭავაძის №34
ტელ: 593 27 88 58
E-mail: info@nsstudio.ge

1:200 | თარიღი: 08.08.2018