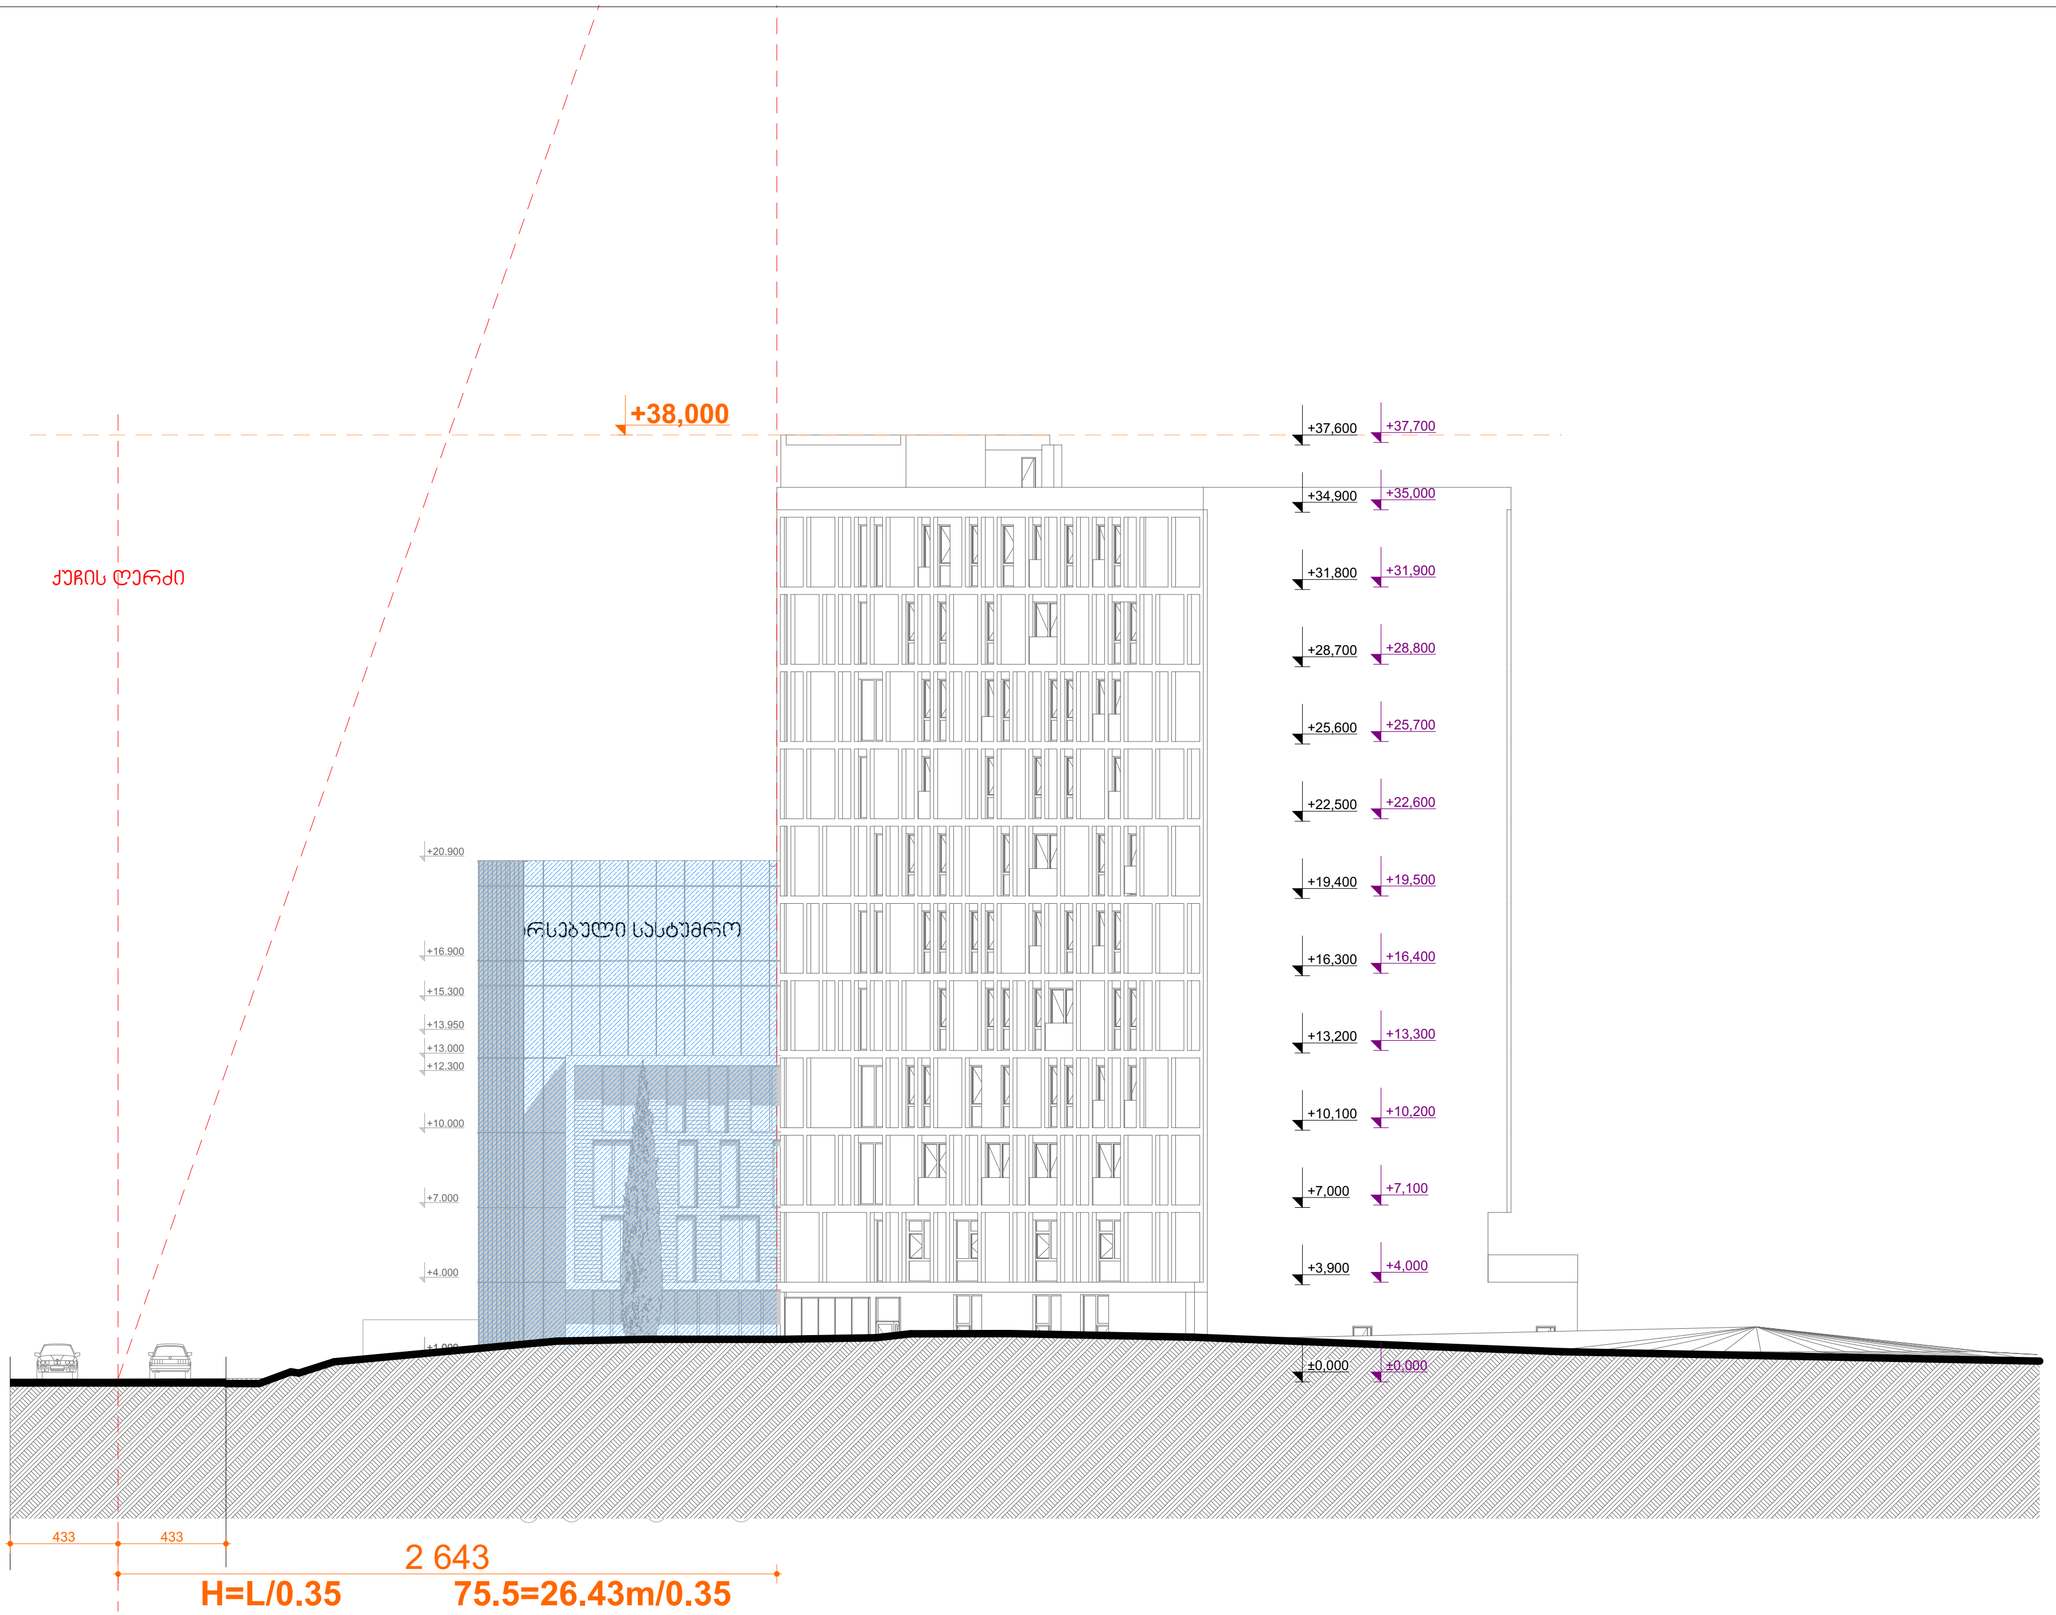

შ.პ.ს. „ქალაქპროექტი"	
სასტუმრო	
სიმაღლის სხივი	
ექსპლიკაცია	

დამკვეთი	შ.პ.ს. „სასტუმრო ბათუმი ინ" საიდ. კოდი: 406043482	
CITY PROJECT	ქ. ბათილისი, ქუჩა წულუკიძის №6 (01.17.10.008.145)	
თანამდებობა	გვარი, სახელი	ხელმოწერა
დირექტორი	მ. მახათაძე	
მთ. არქიტექტორი	ი. ჯვარაცხელია	
არქიტექტორი	ლ.ცინცაძე	
არქიტექტორი	ვ.ამისულაშვილი	

ფურც №:				
სტადია	ფორმატი	სულ.ფურც	მასშტაბი	თარიღი
პროექტი	A2		100	02.04.2018

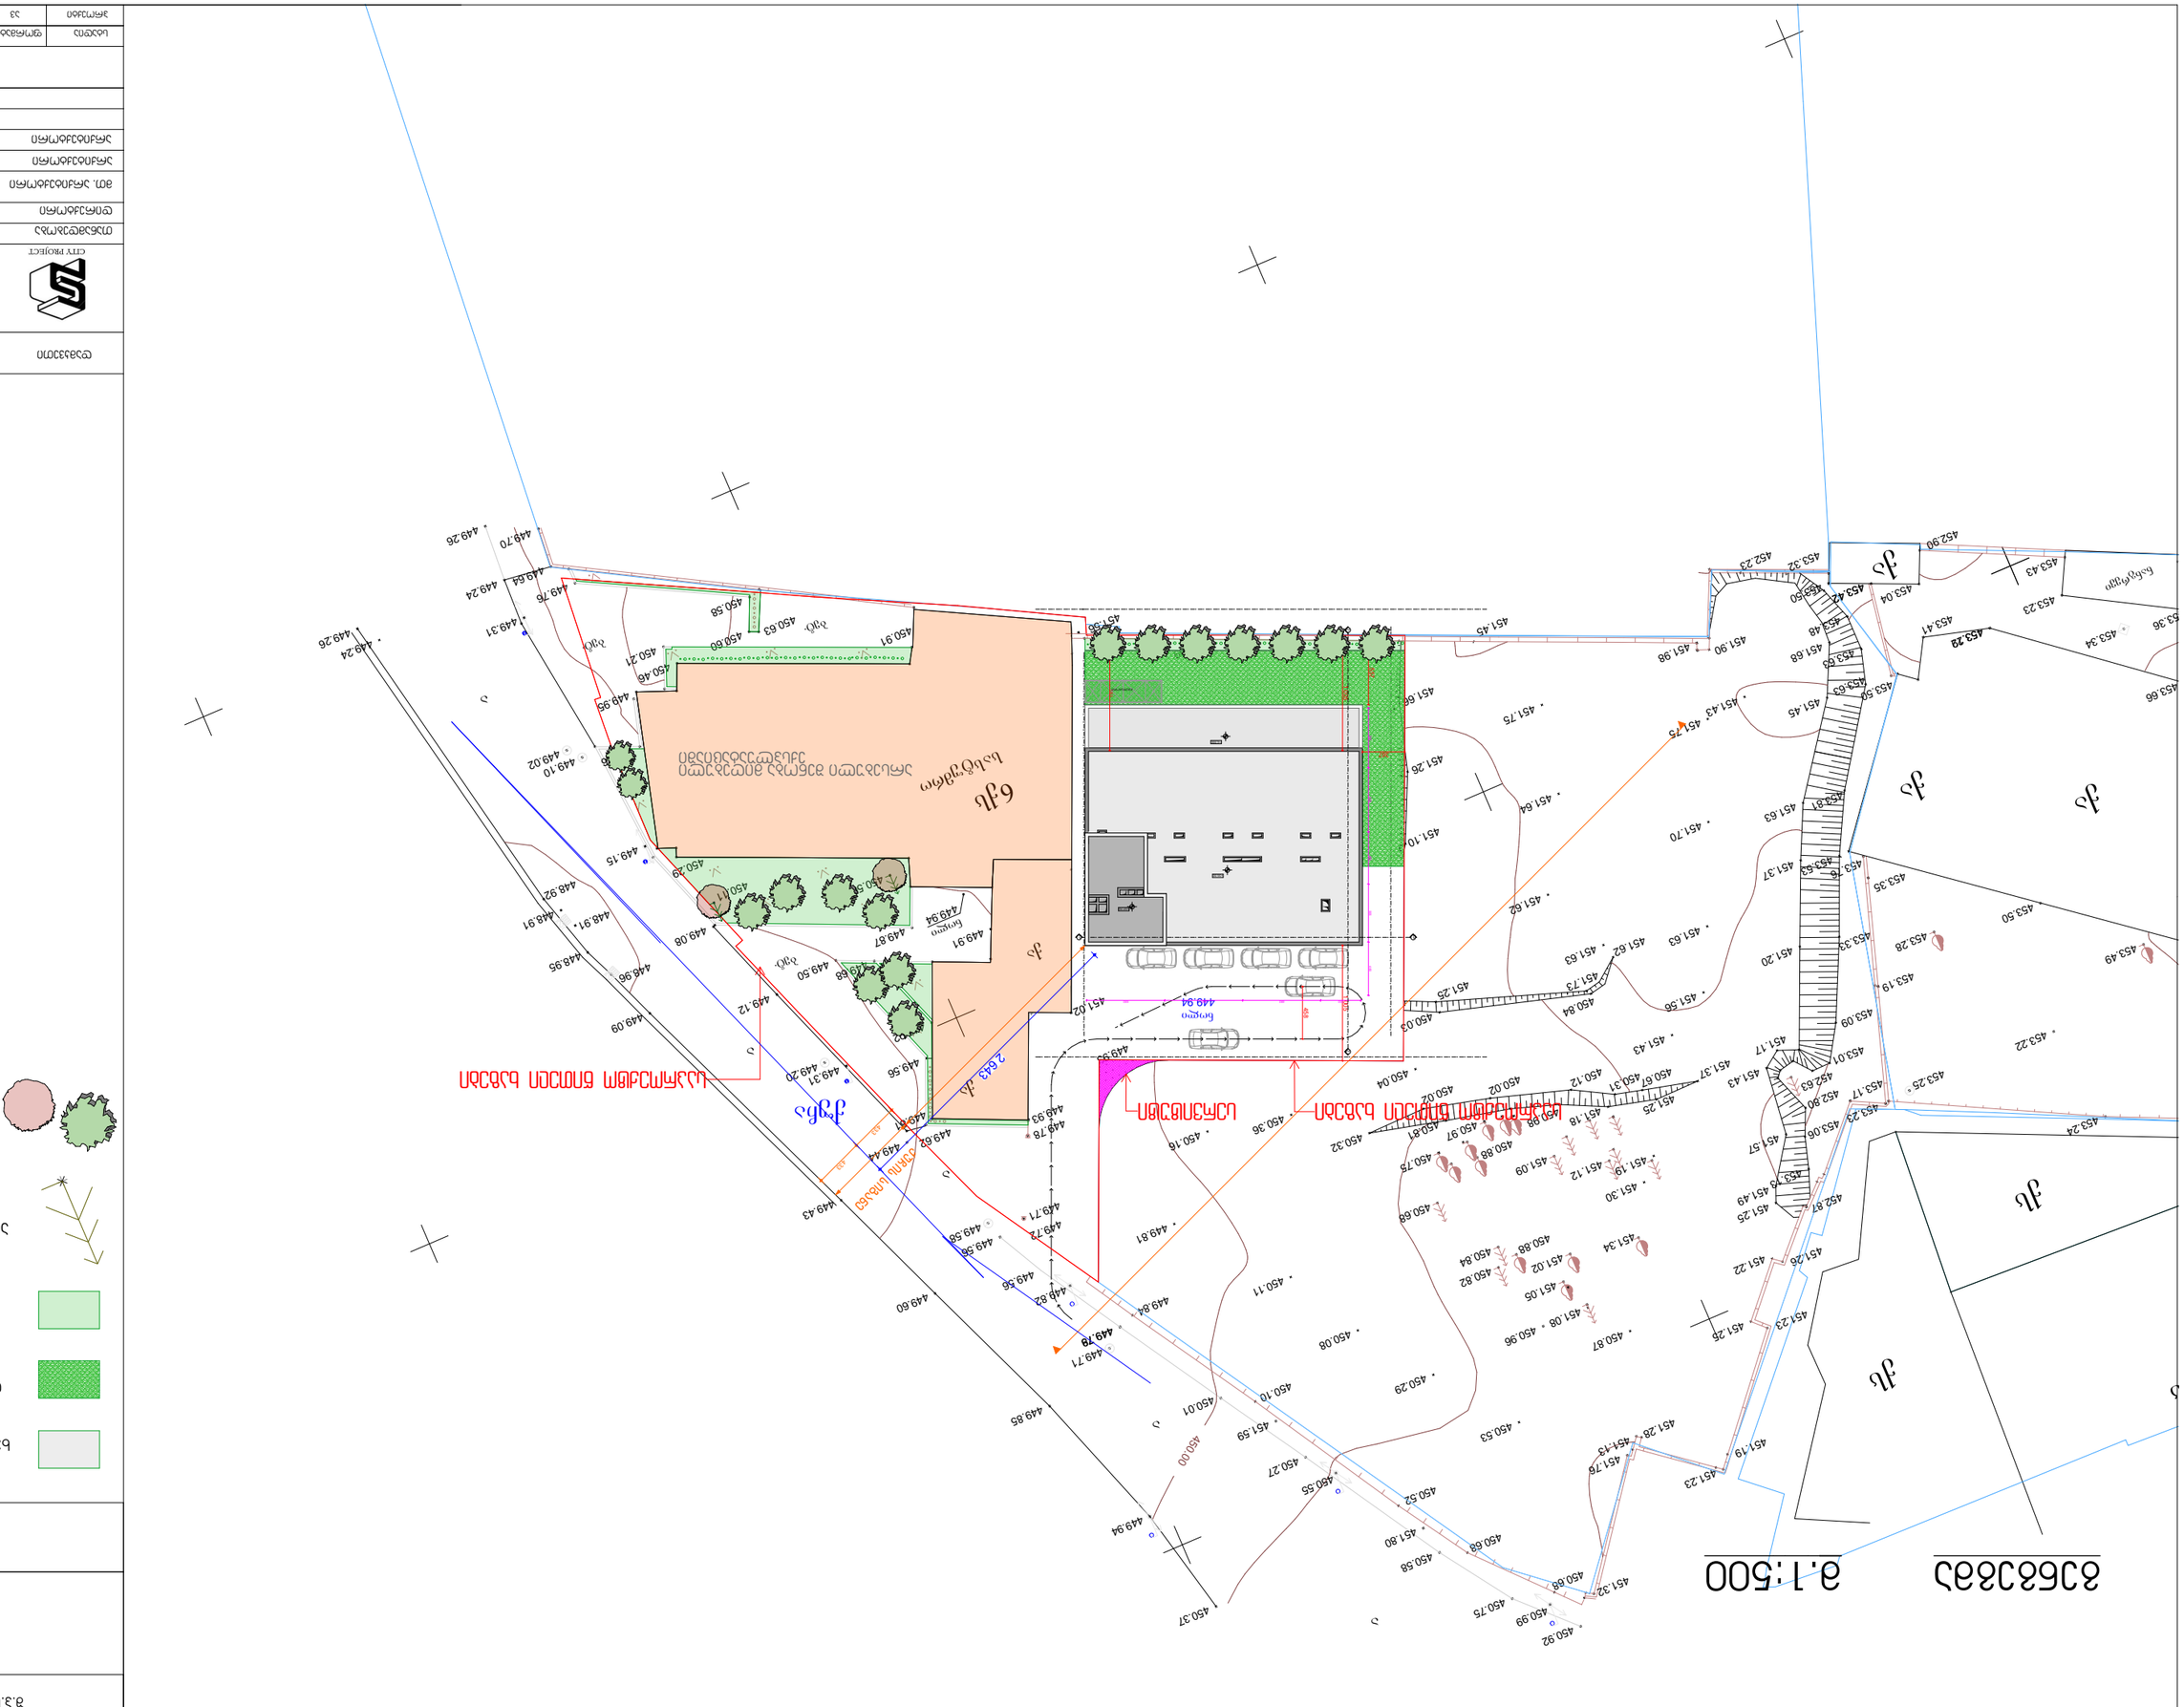
