

საპროექტო გეგმა 0.00 ნიშნულზე
მასშტაბით 1:200

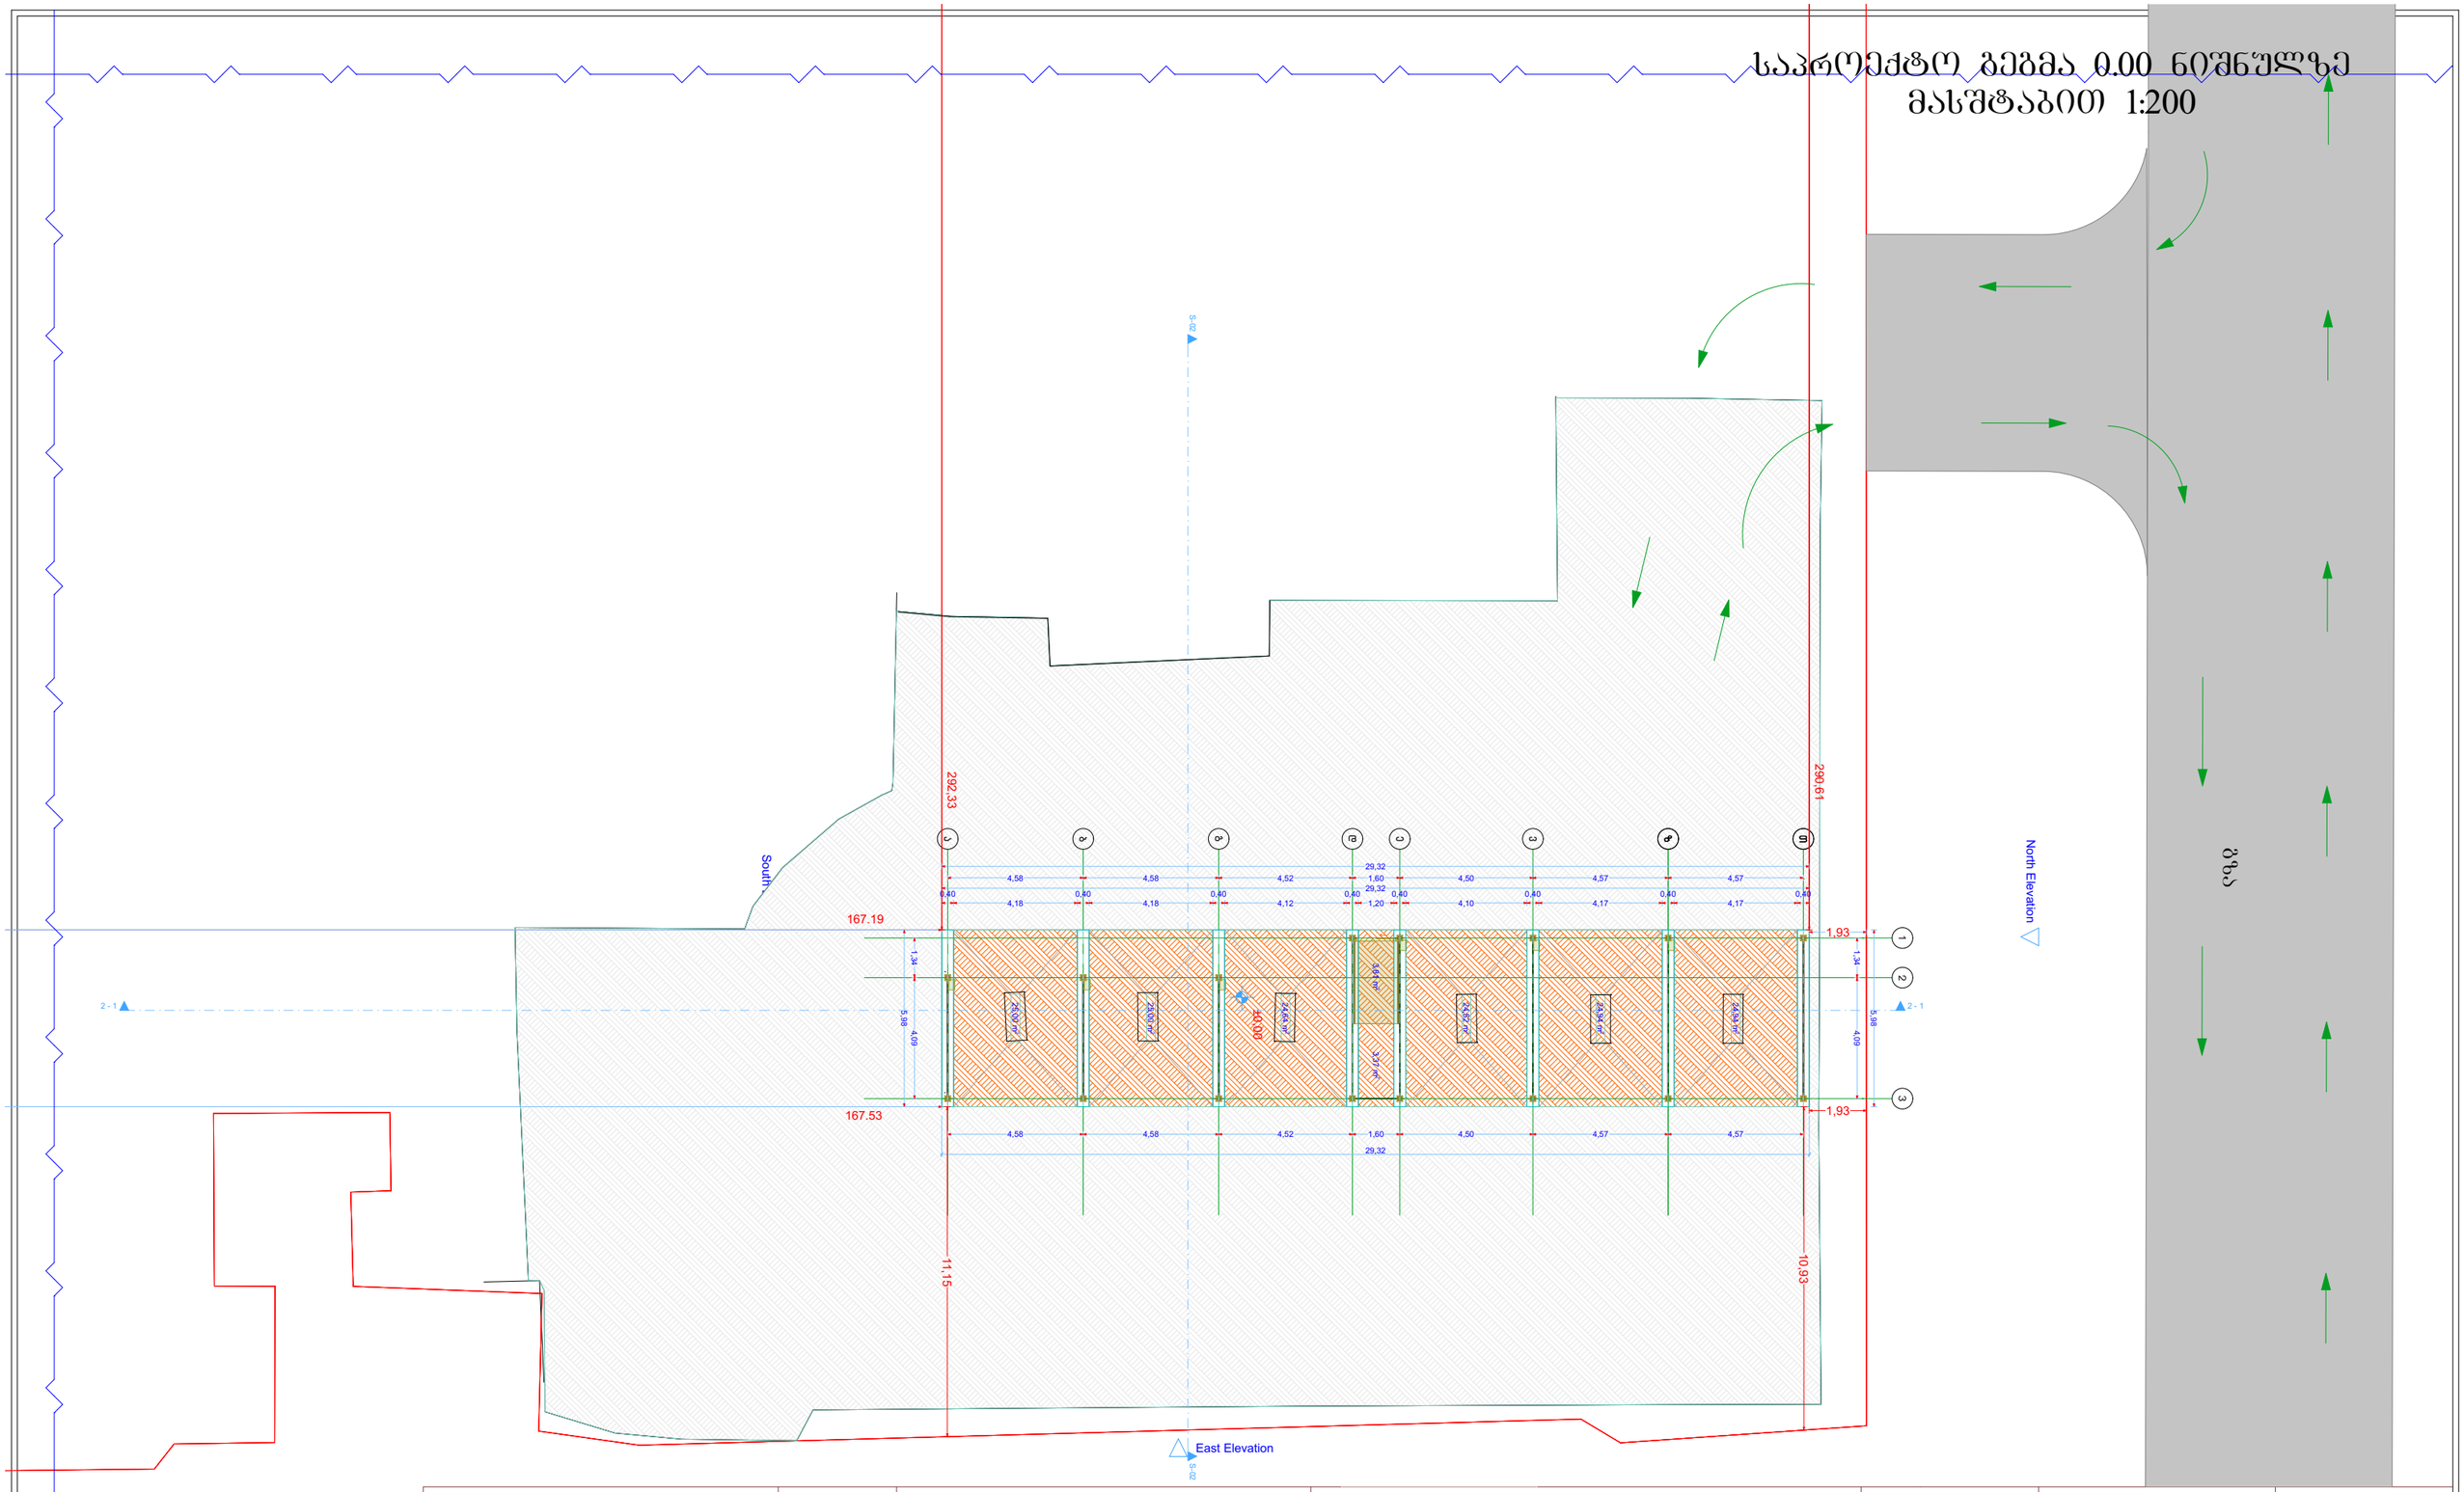

ექსპლიკაცია	ტექნიკური დირექტორი	ზაზა ბასილაძე			
არსებული ბეტონის ფილა	პროექტის დასახელება	თვითმომსახურების სამრეცხაო			
	პროექტის ნაწილი	ახალი მშენებლობა			

შ.პ.ს. "ბიემჯი გრუპ"
L.T.D "BMG GROUP"
ს/კ 406128239
598 66 70 70
557 98 08 99
groupbmg@yahoo.com

აზომა/დაამუშავა	გიგა ნასქიდაშვილი		
დაინტერესებული პირი	ომარ გადაბაძე		
მასშტაბი	1:100		A - 3
თარიღი	13/11/2017		Landscape

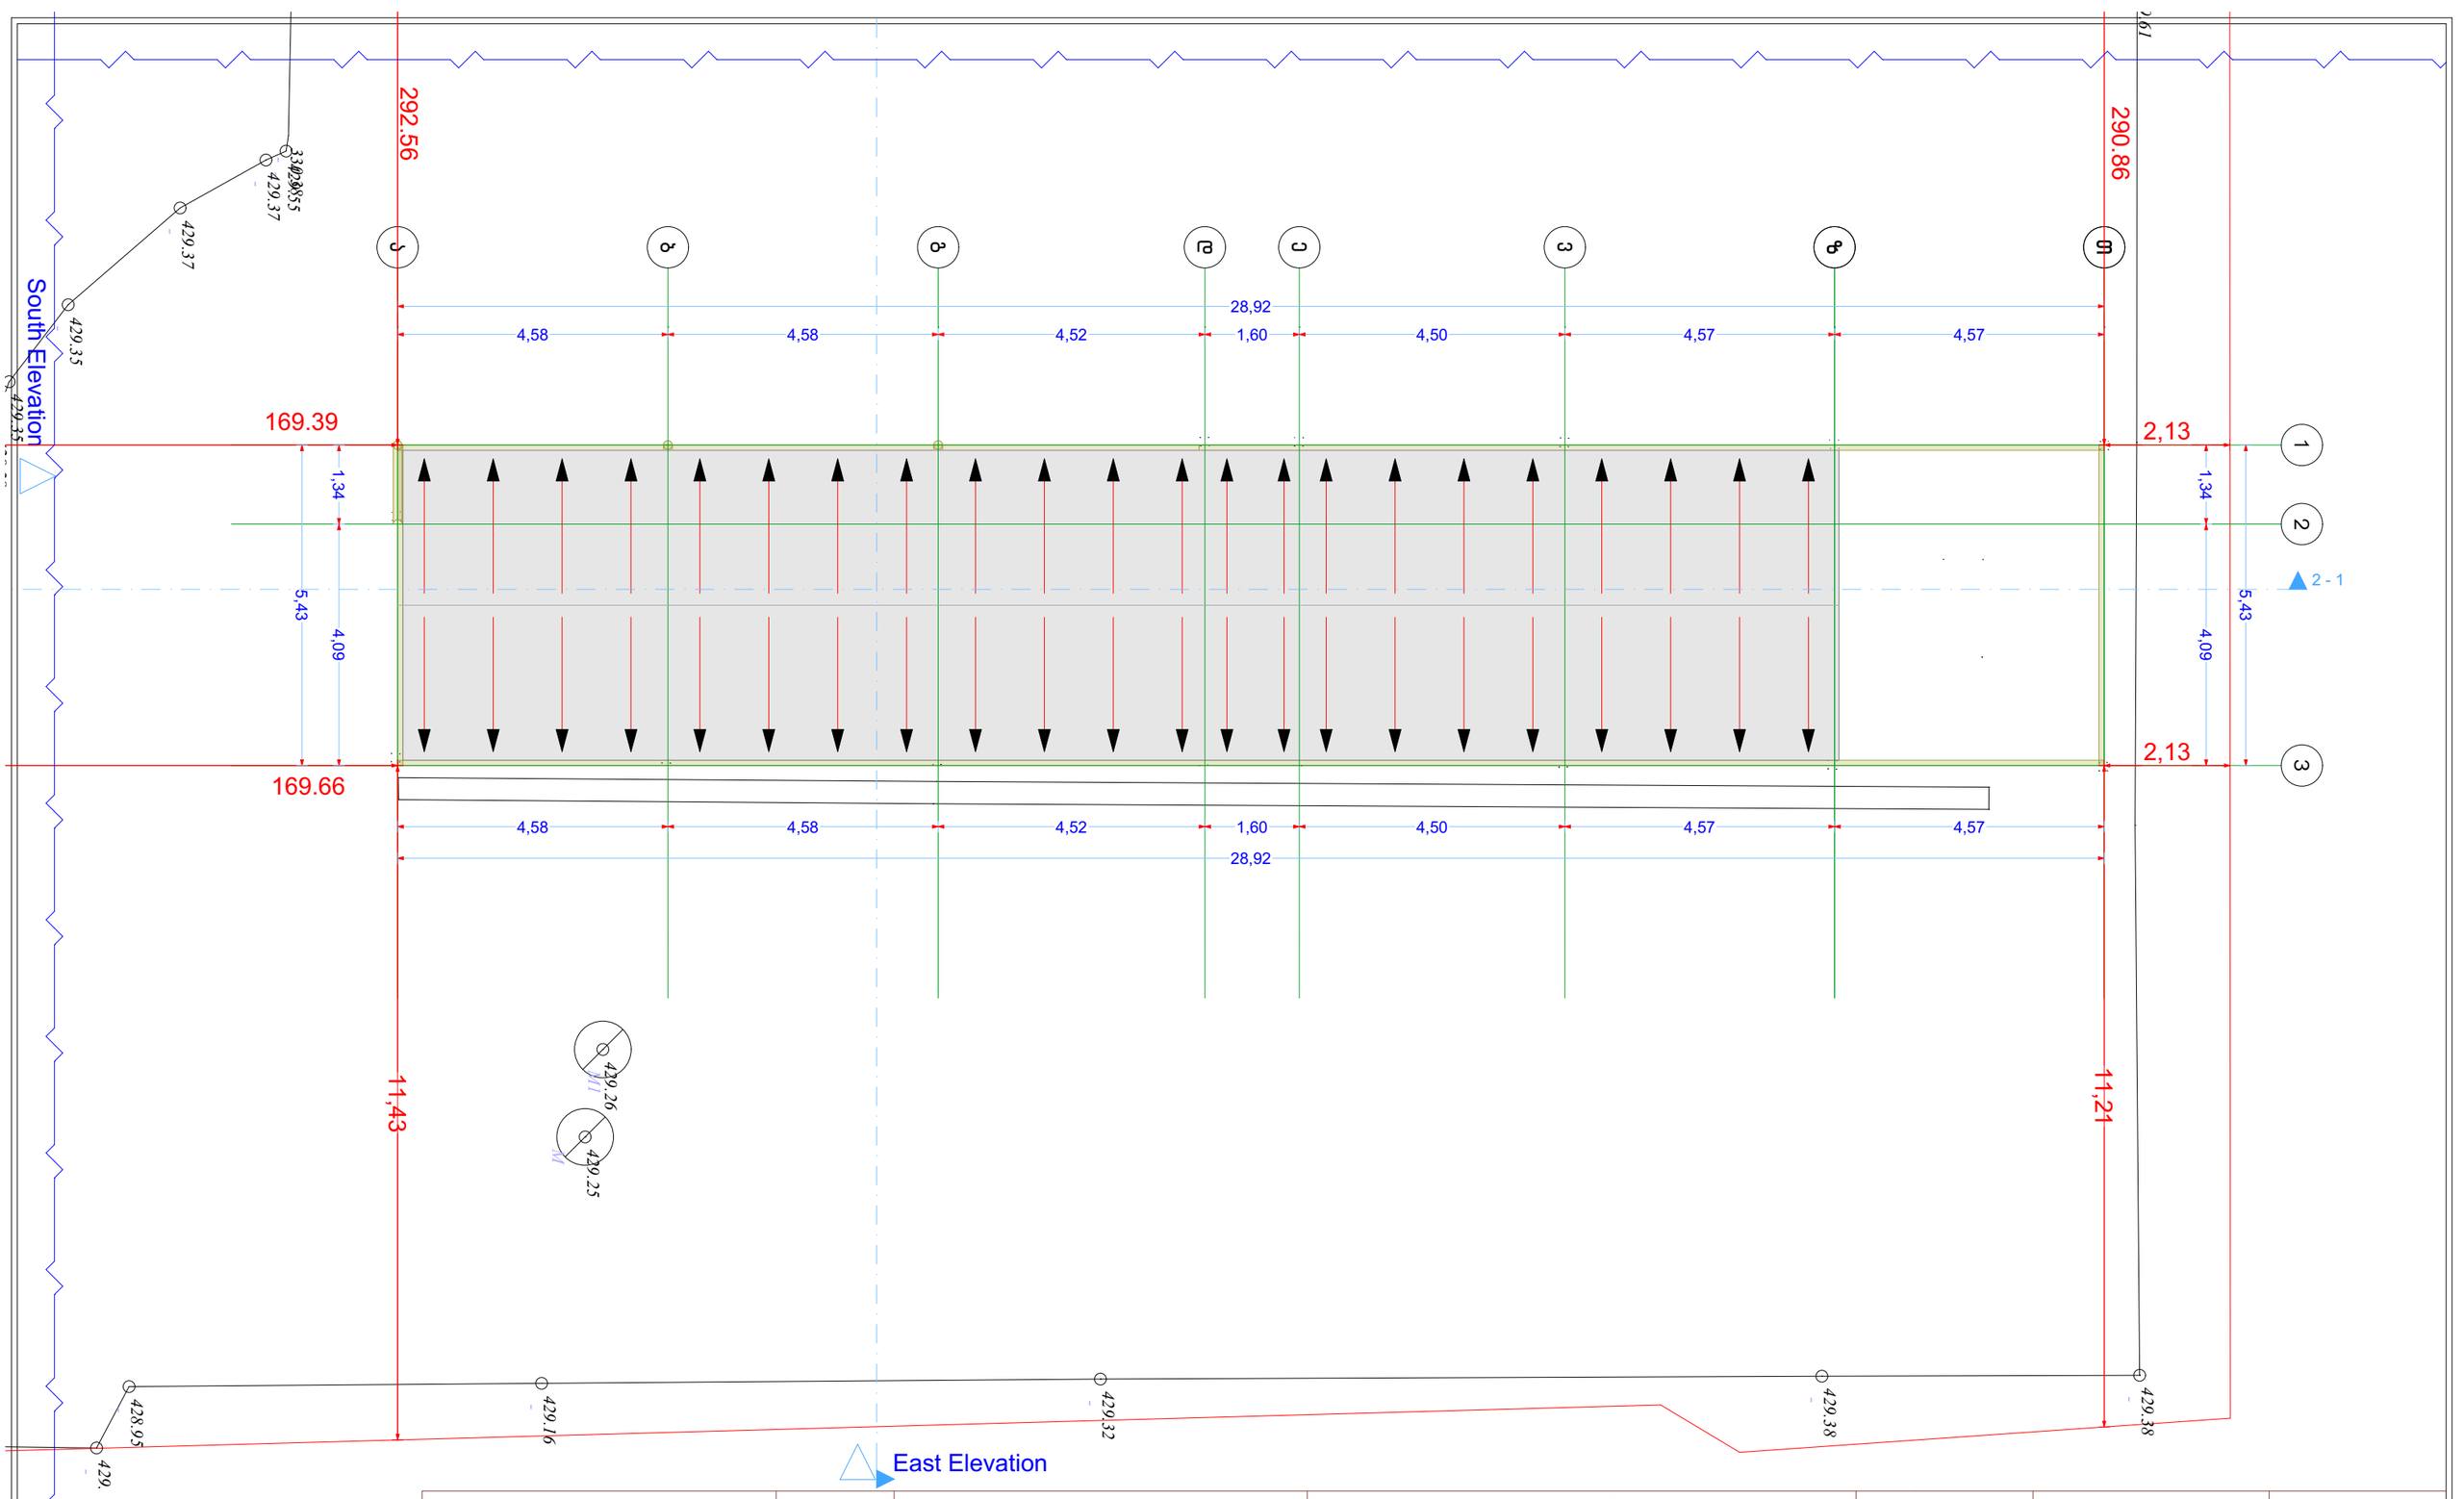

ექსპლიკაცია	გეგმური მდებარეობა	სახურავის გეგმა	შ.პ.ს. "ბიემჯი გრუპ" L.T.D "BMG GROUP" ს/კ 406128239 598 66 70 70 557 98 08 99 groupbmg@yahoo.com	ტექნიკური დირექტორი	ზაზა გასილაძე
საკადასტრო ზღვრული ხაზი გრძ-ით განსაზღვრული პირობითი ლურჯი ხაზი	მისამართი	ქ.თბილისი, დიღომი „დიდი დიღომი" საკ. (01.72.14.039.629)		აზომა/დაამუშავა	გიგა ნასყიდაშვილი
	პროექტის დასახელება	თვითმომსახურების სამრეცხაო		დაინტერესებული პირი	ოთარ გადაბაძე
	პროექტის ნაწილი	ახალი მშენებლობა		მასშტაბი	1:100
				თარიღი	13/11/2017
					A - 3 Landscape