
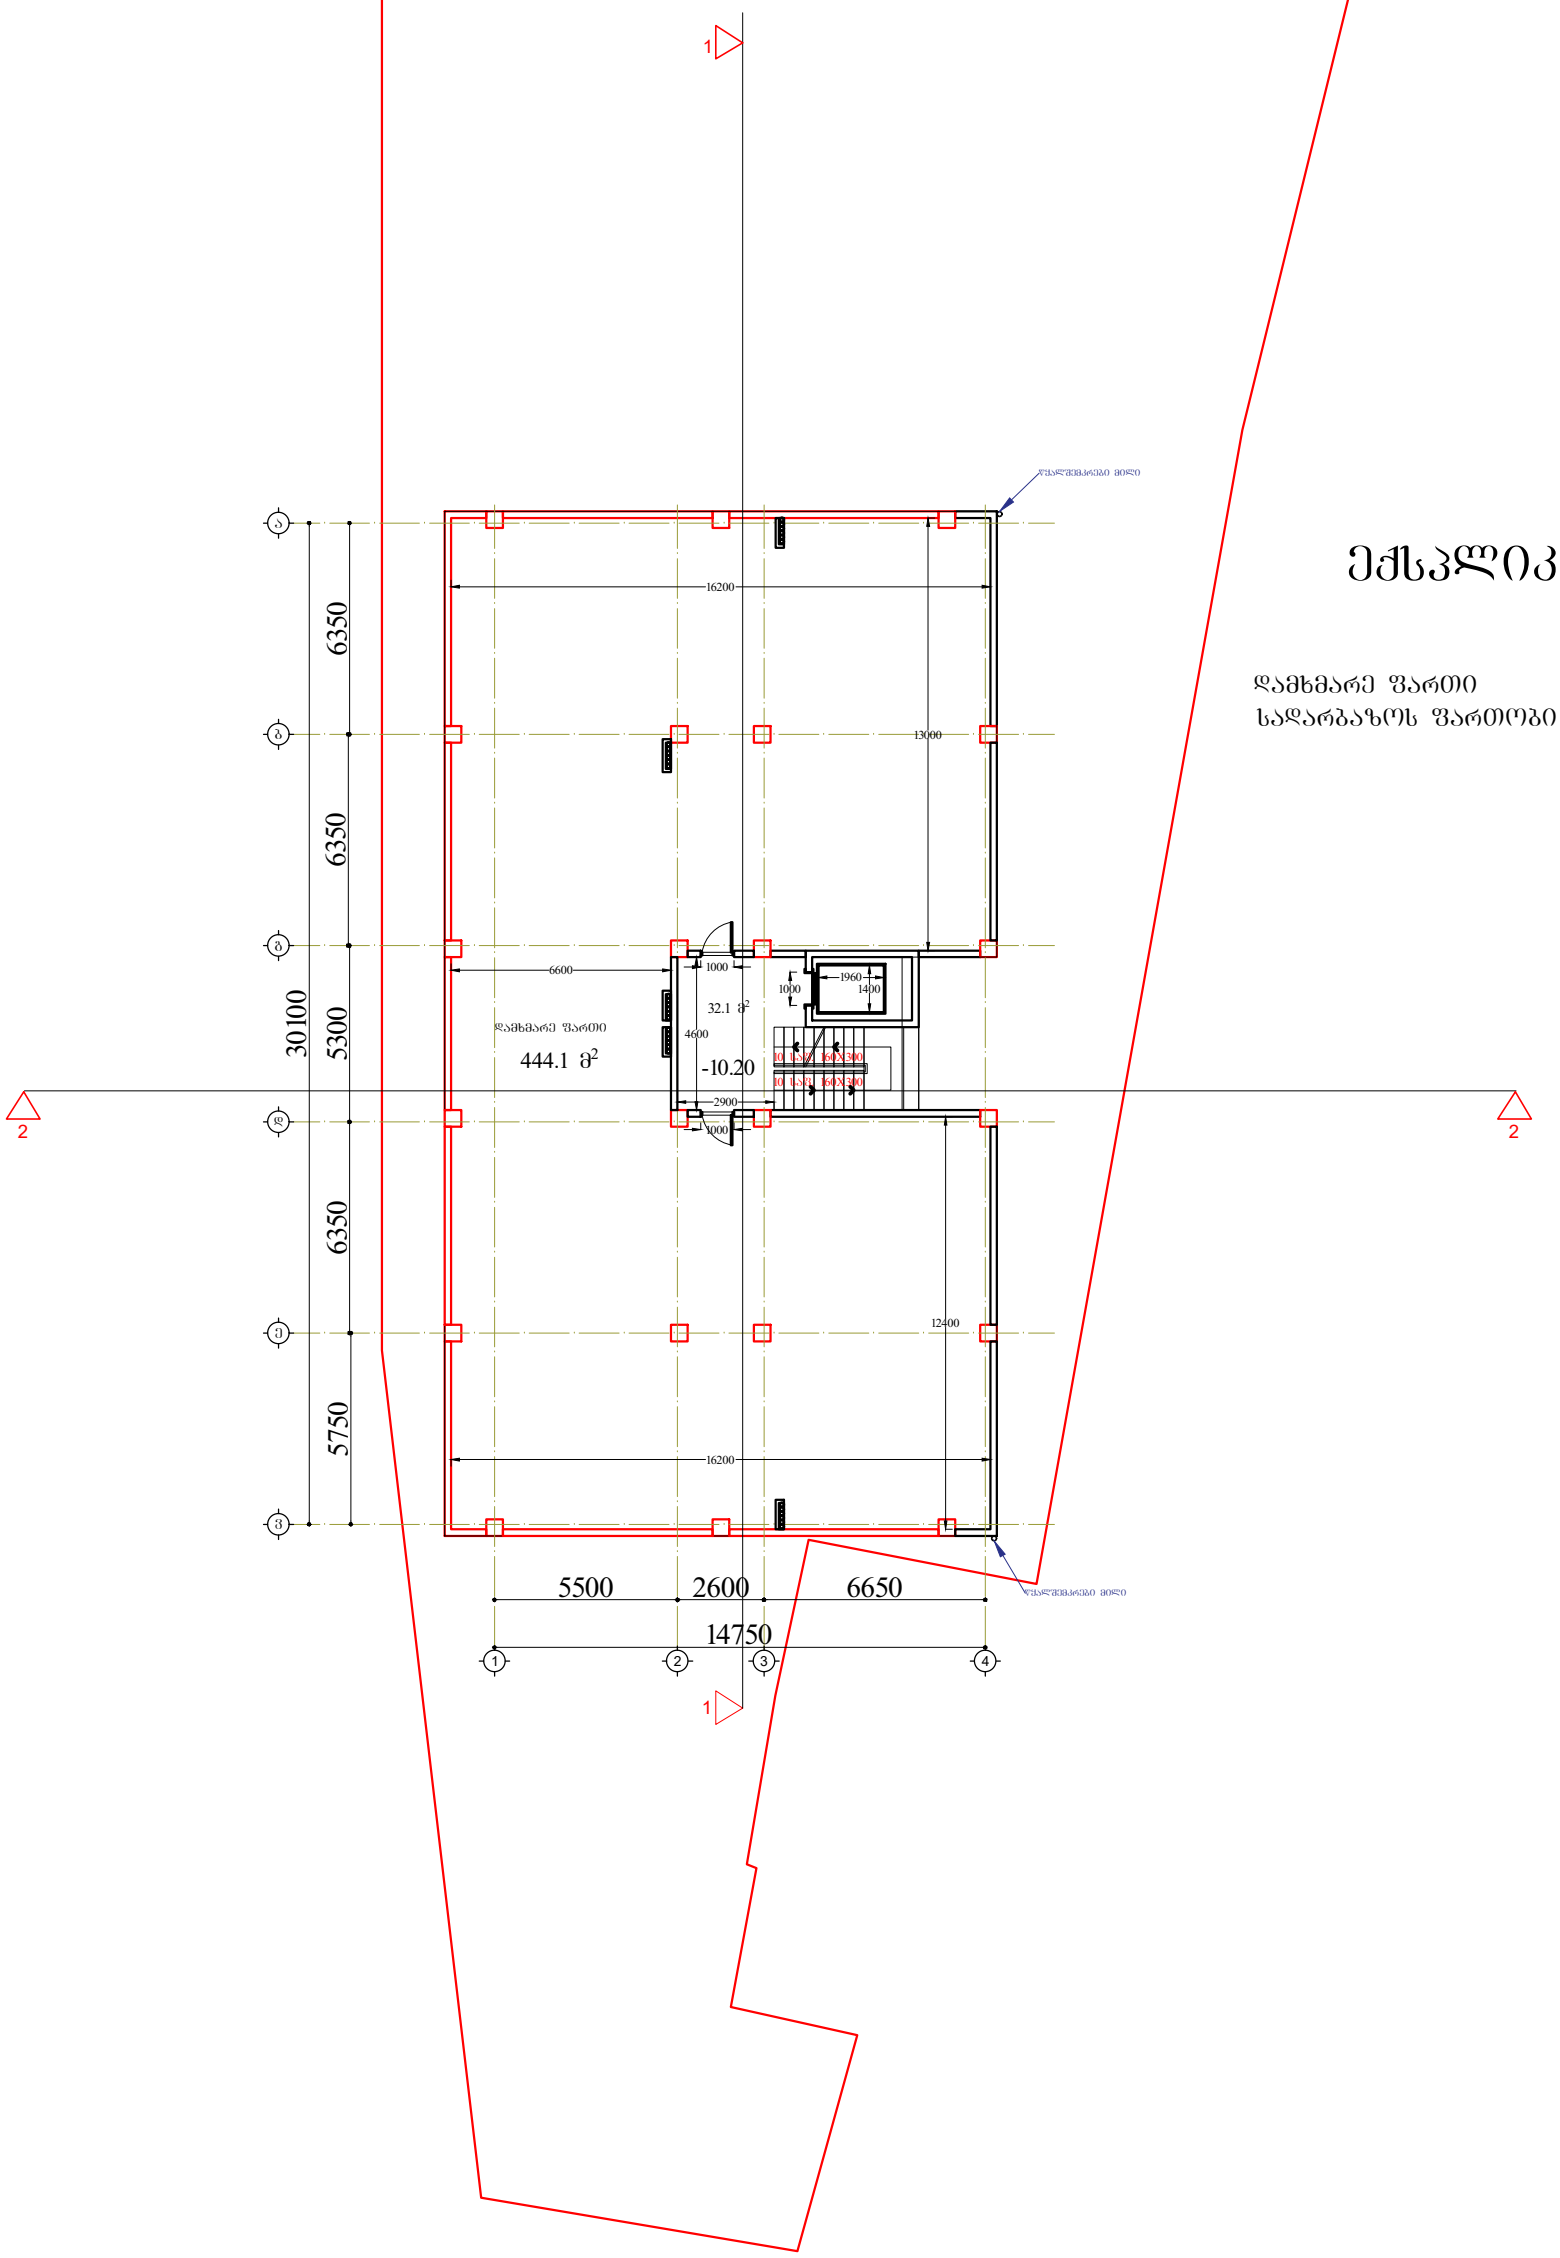


ექსპლიკაცია

დამხმარე ფართი	444.1 მ²
სადარბაზოს ფართობი	32.1 მ²

პროექტი ქ.თბილისი, ნუცუბიძე-ვაშლი%ვრის დამაკავშირებელი გზის მიმდებარედ. (ნაკვეთი 06/026)	მასშტაბი 1:200	შურცელი A3	თარიღი 2018 წ.
	დირექტორი		ა. ზერეკიძე
ნახაზი ბეგმა ნიშნულზე -10.20	არქიტექტორი		გ. ნანსქანი

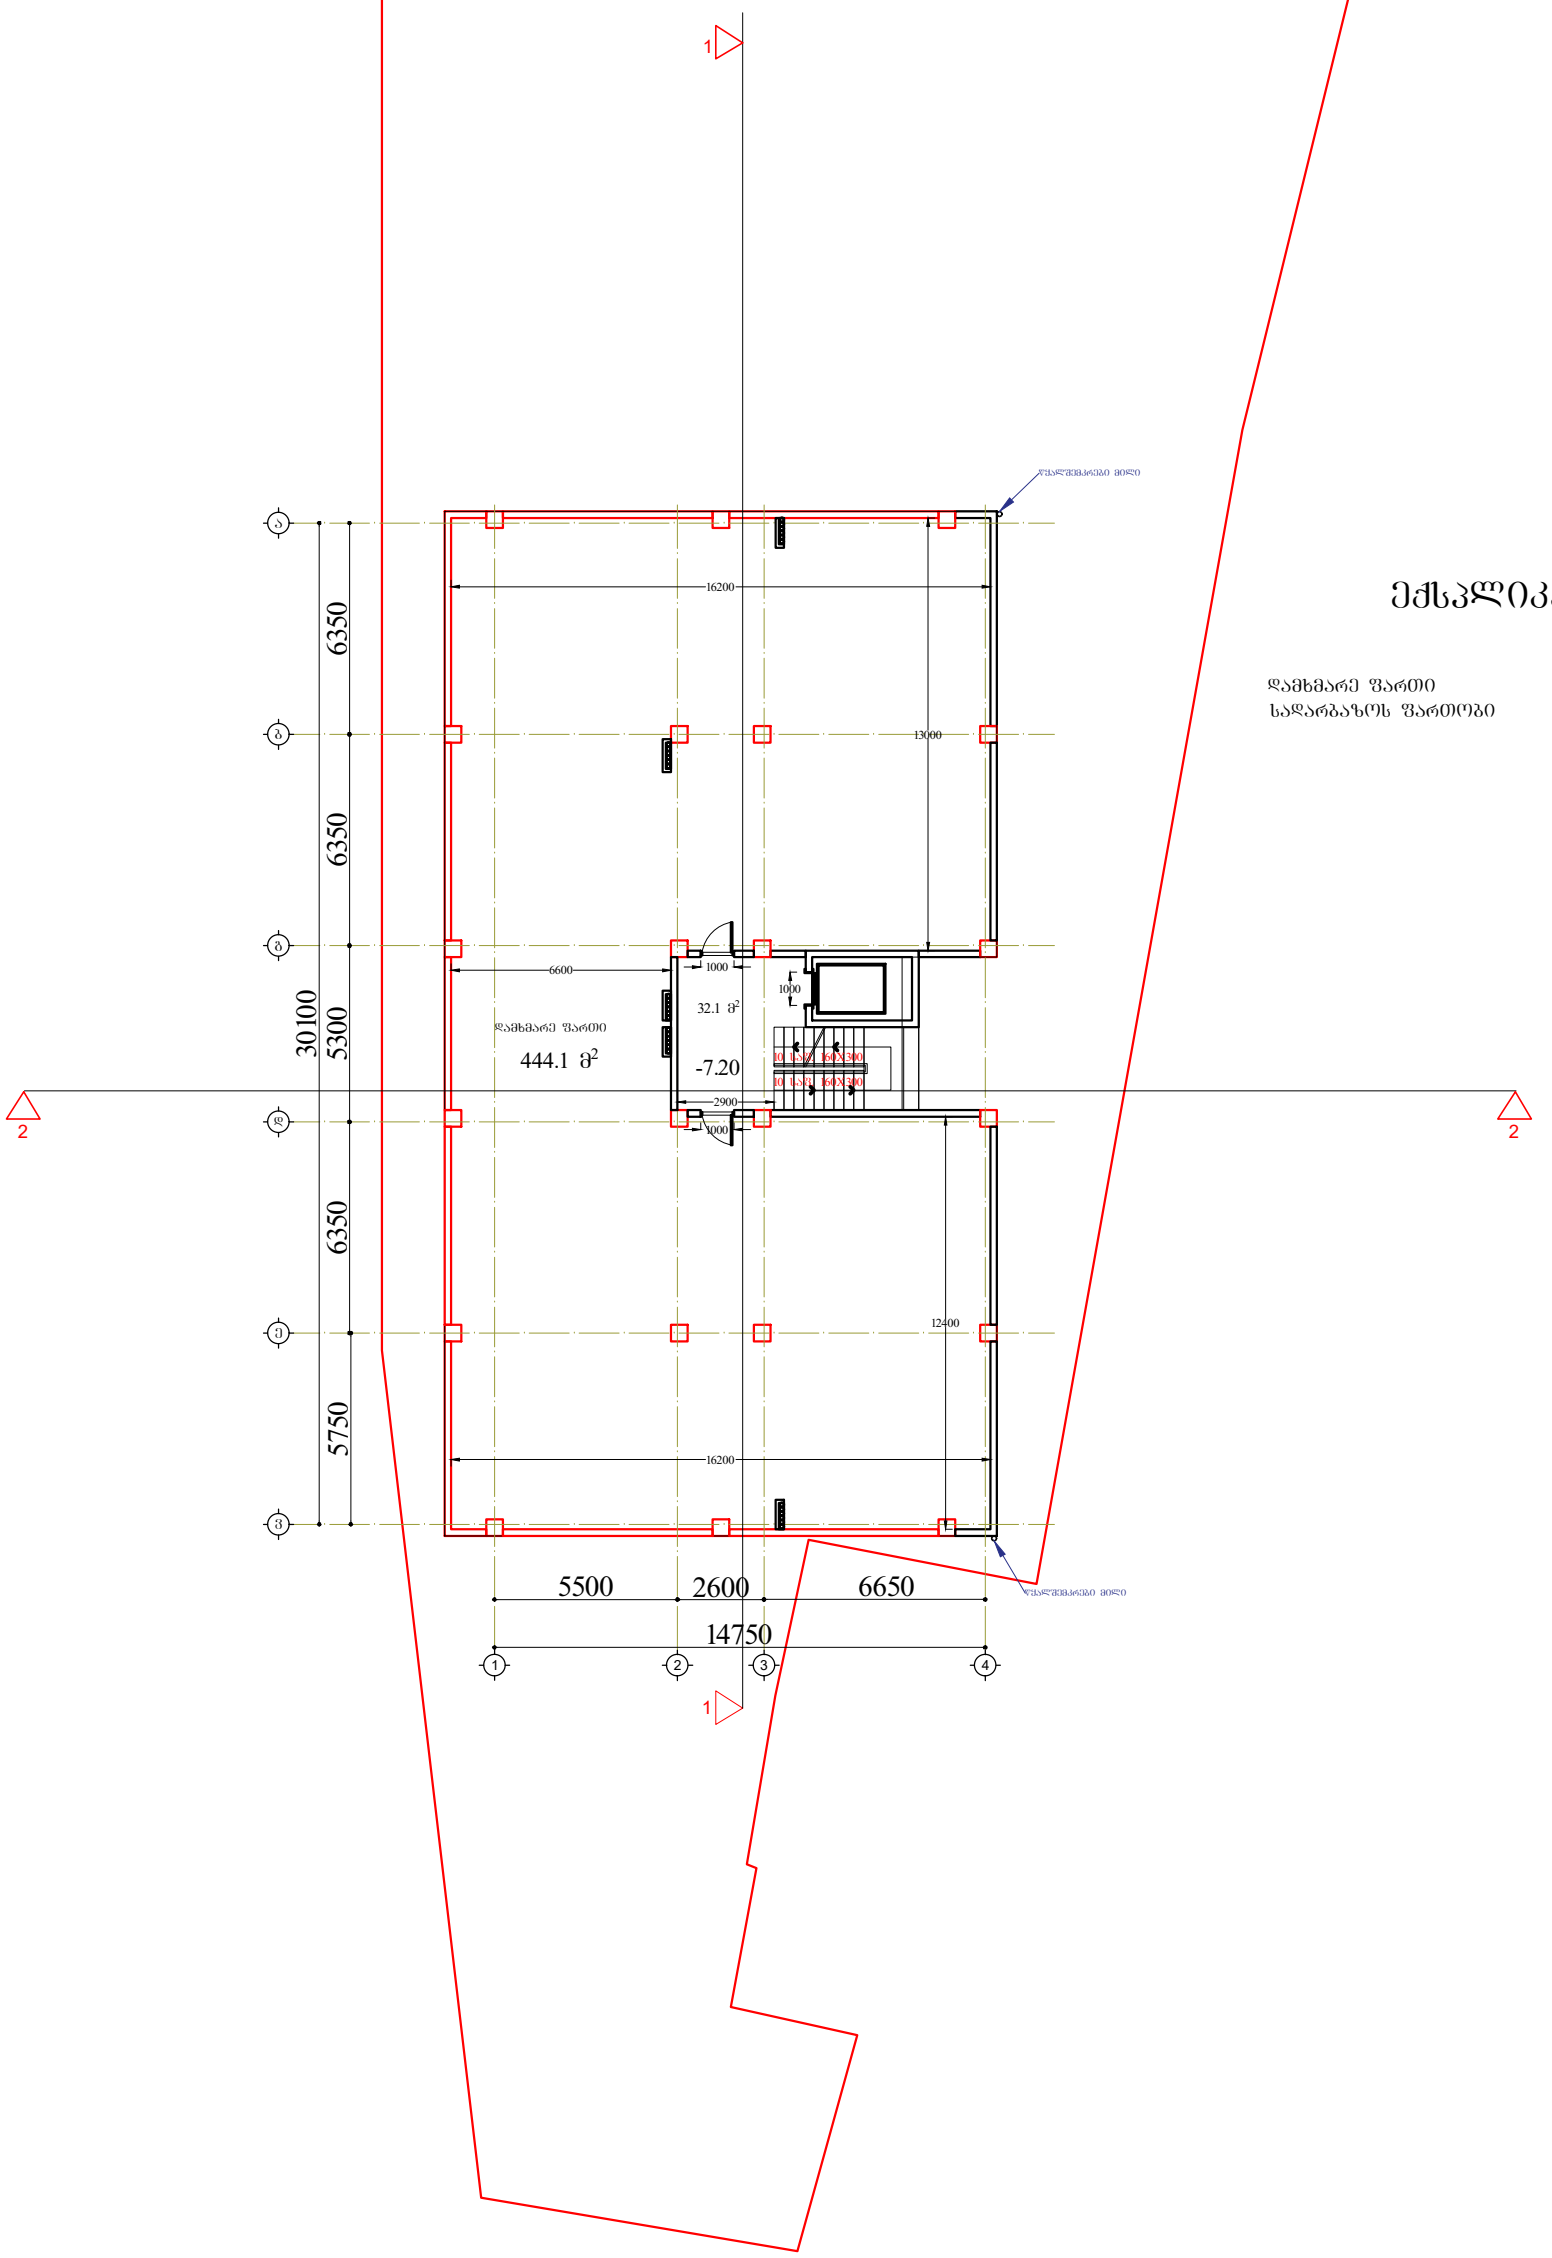


ექსპლიკაცია

დამხმარე ფართი	444.1 მ²
სადარბაზოს ფართობი	32.1 მ²

პროექტი ქ.თბილისი, ნუცუბიძე-ვაშლი%ვრის დამაკავშირებელი გზის მიმდებარედ. (ნაკვეთი 06/026)	მასშტაბი 1:200	ფურცელი A3	თარიღი 2018 წ.
	დირექტორი		ა. ზერეკიძე
ნახაზი ბეგმა ნიშნულზე -7.20	არქიტექტორი		გ. ნანსქანი



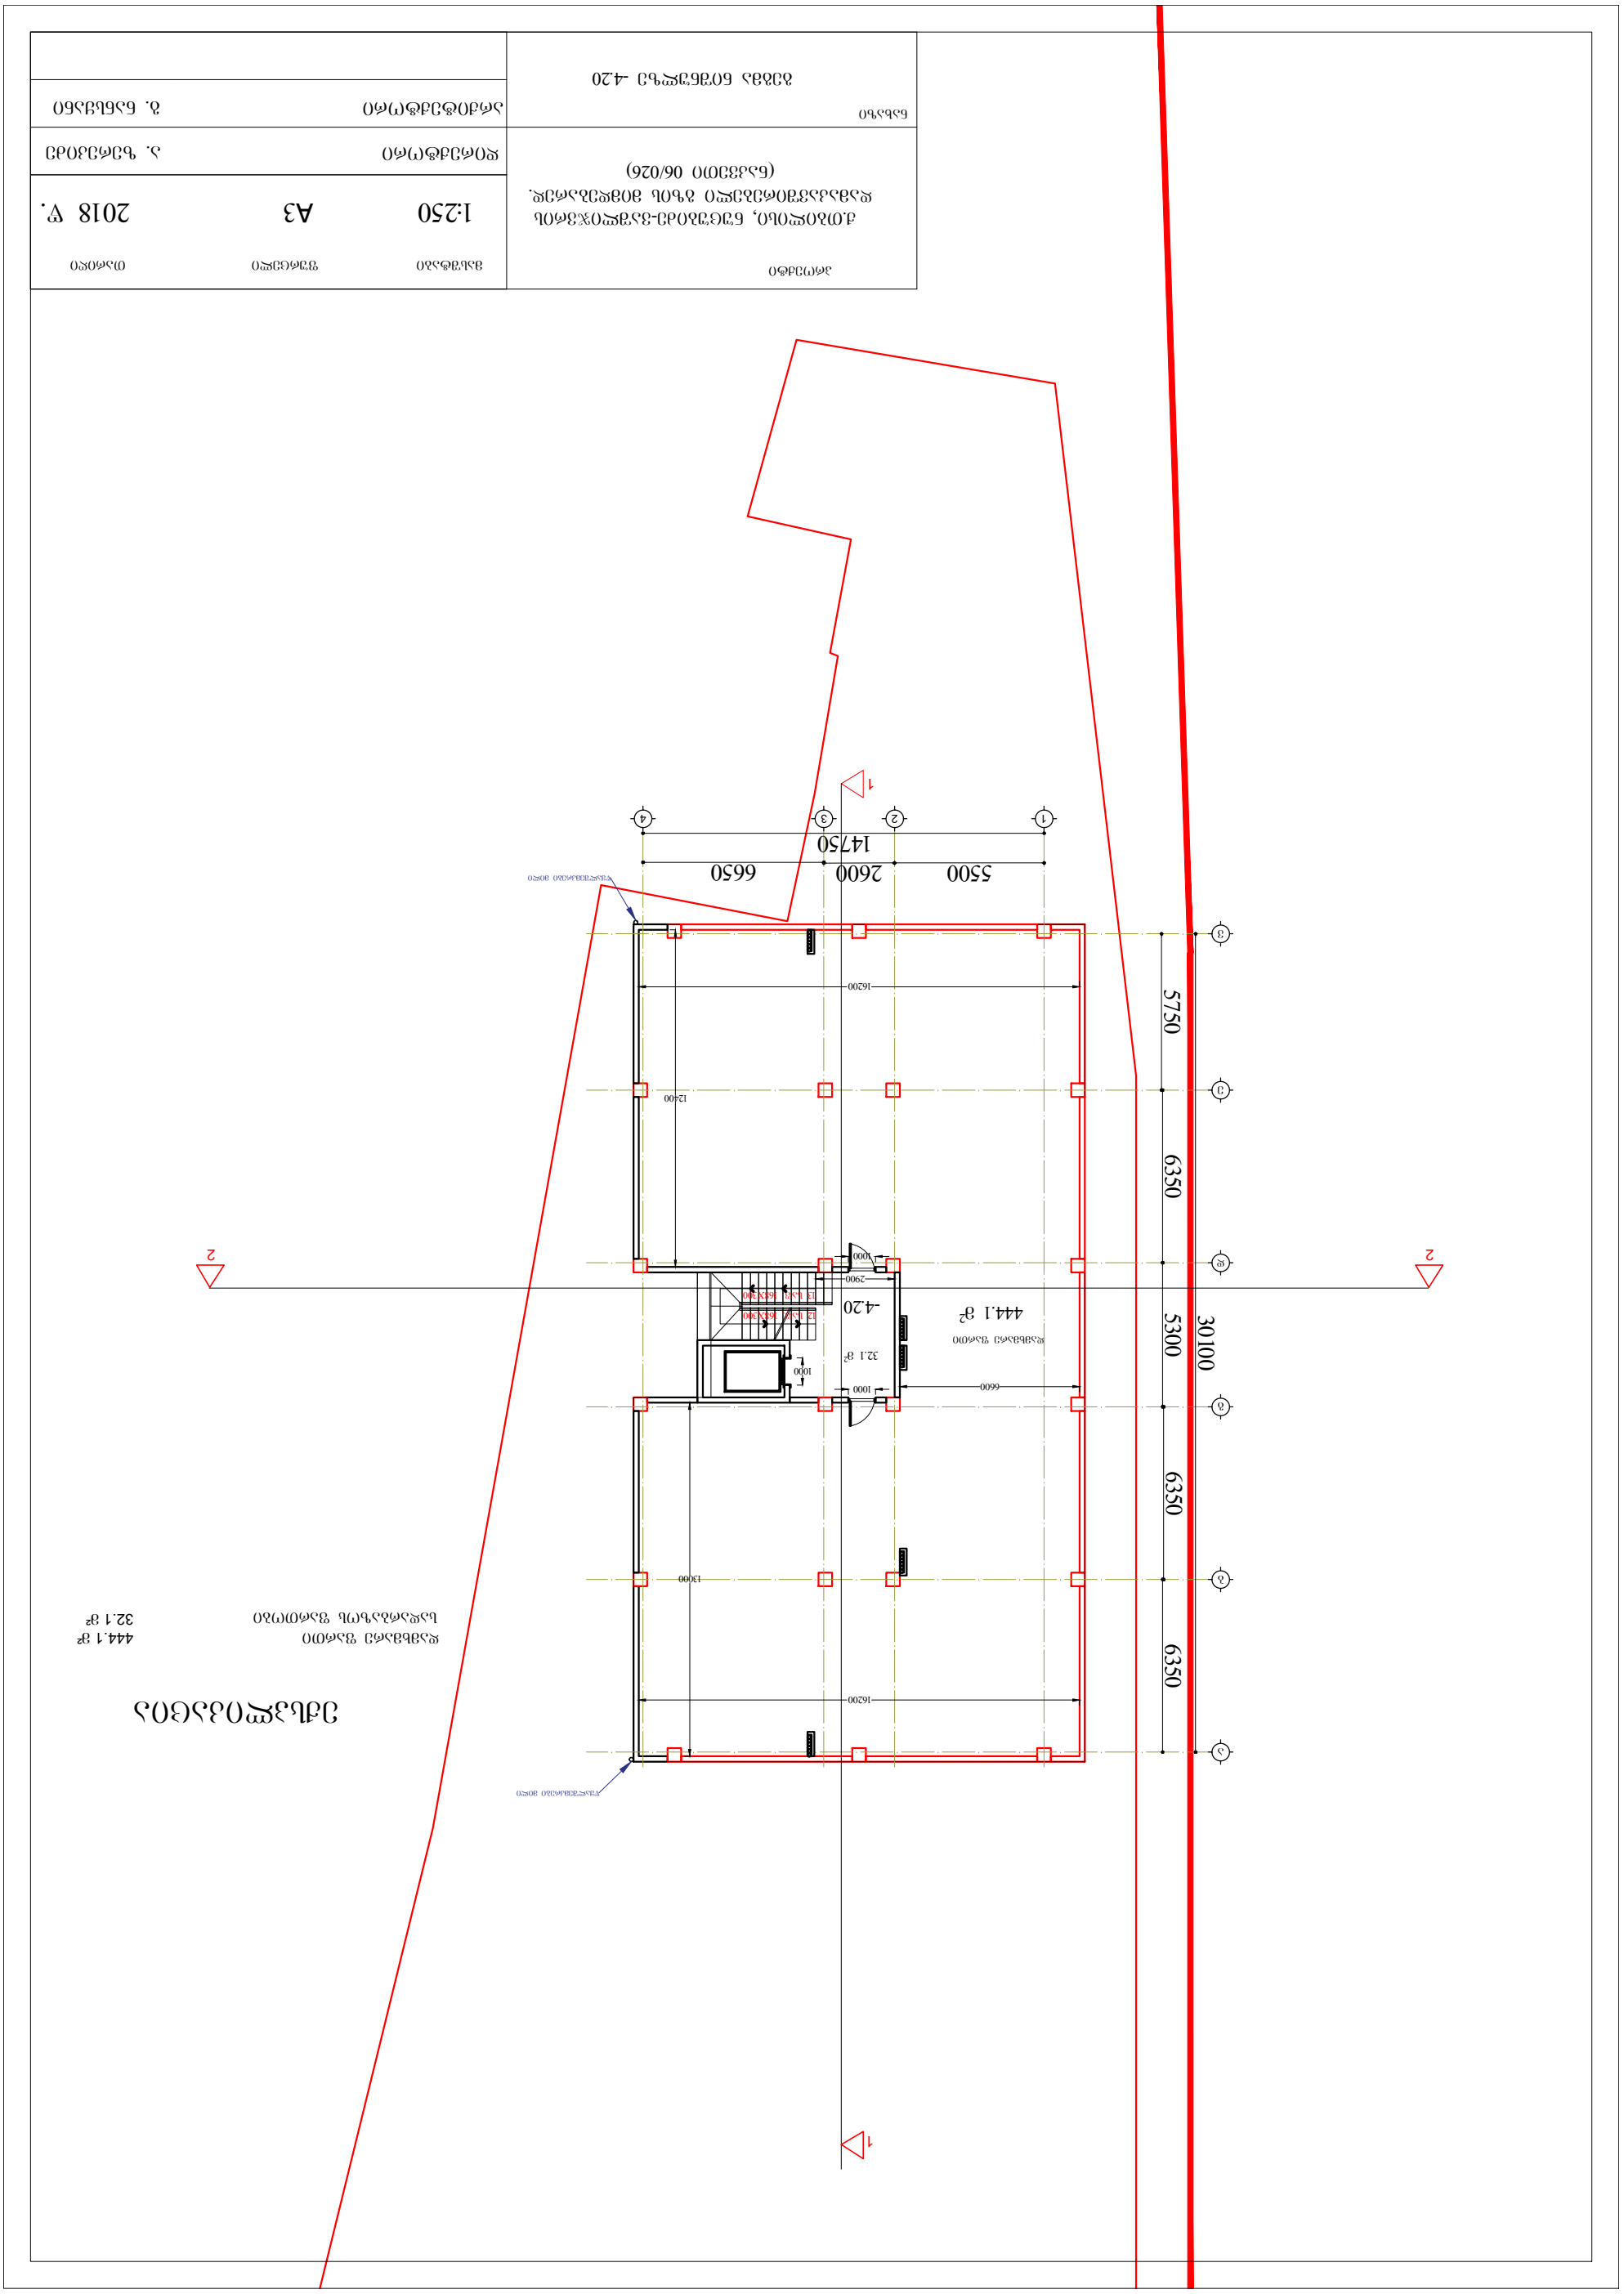


ნახაზის დასახელება

ობიექტის მდებარეობა


444.1 მ²

32.1 მ²


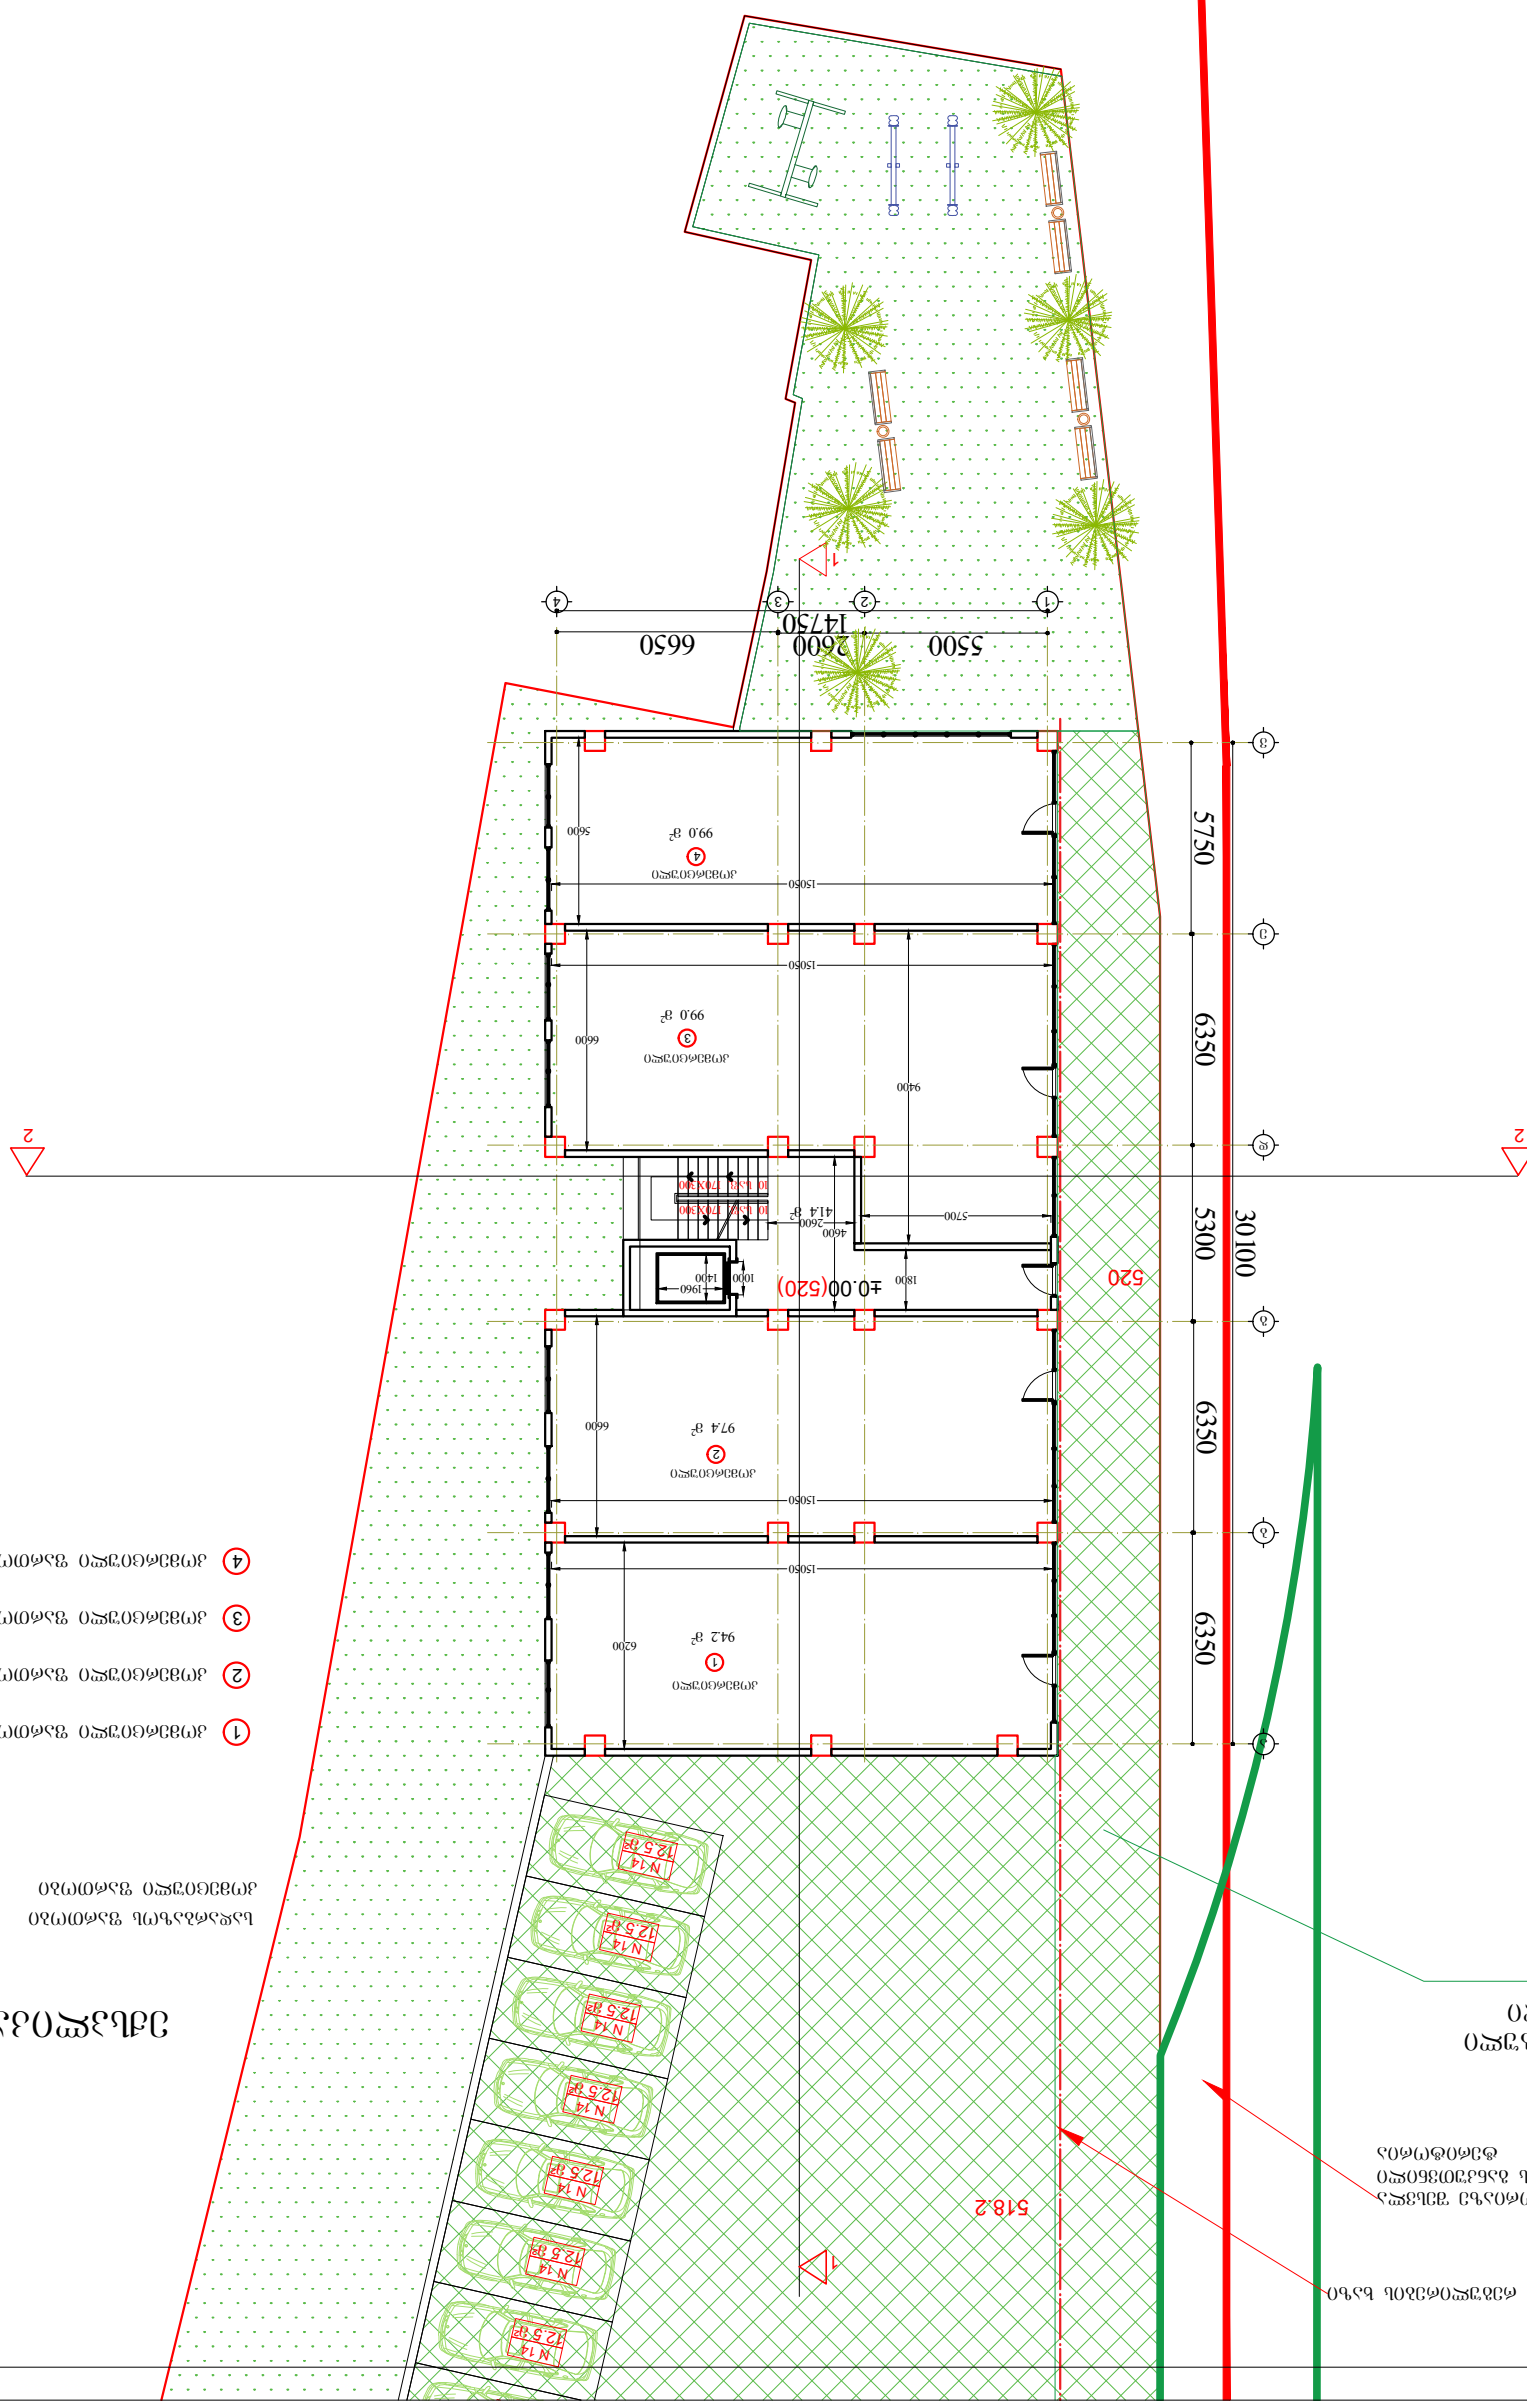


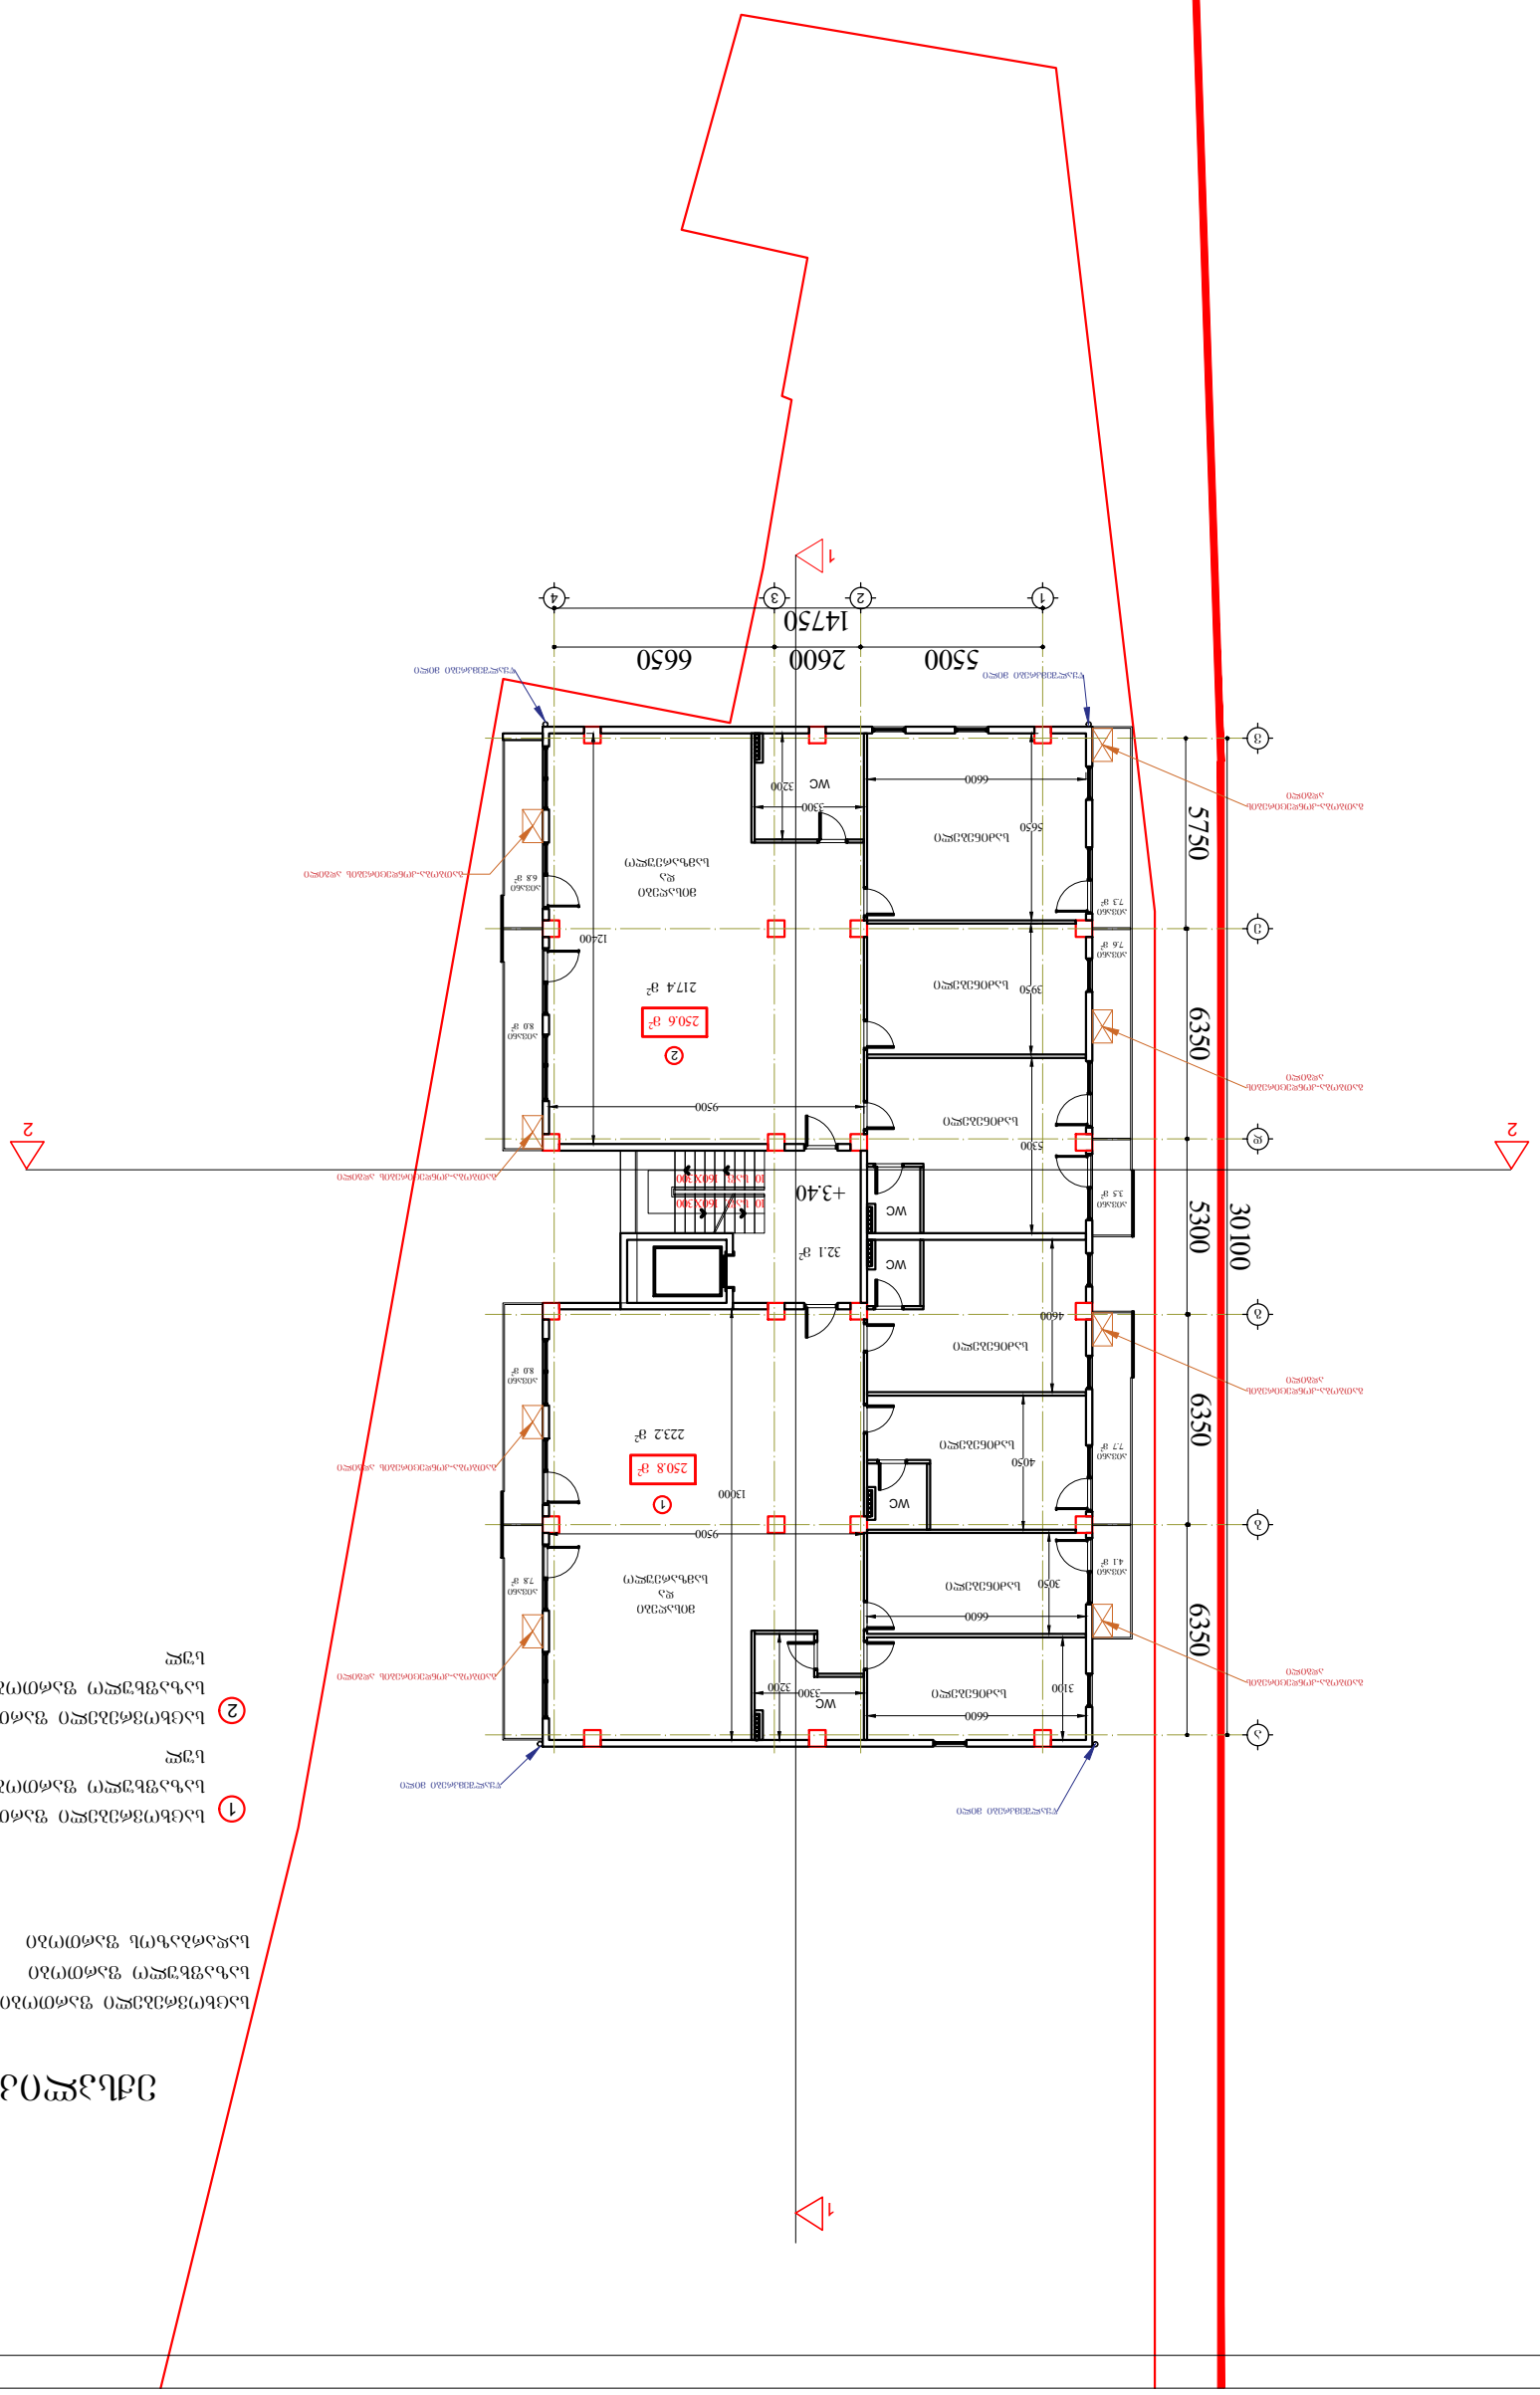








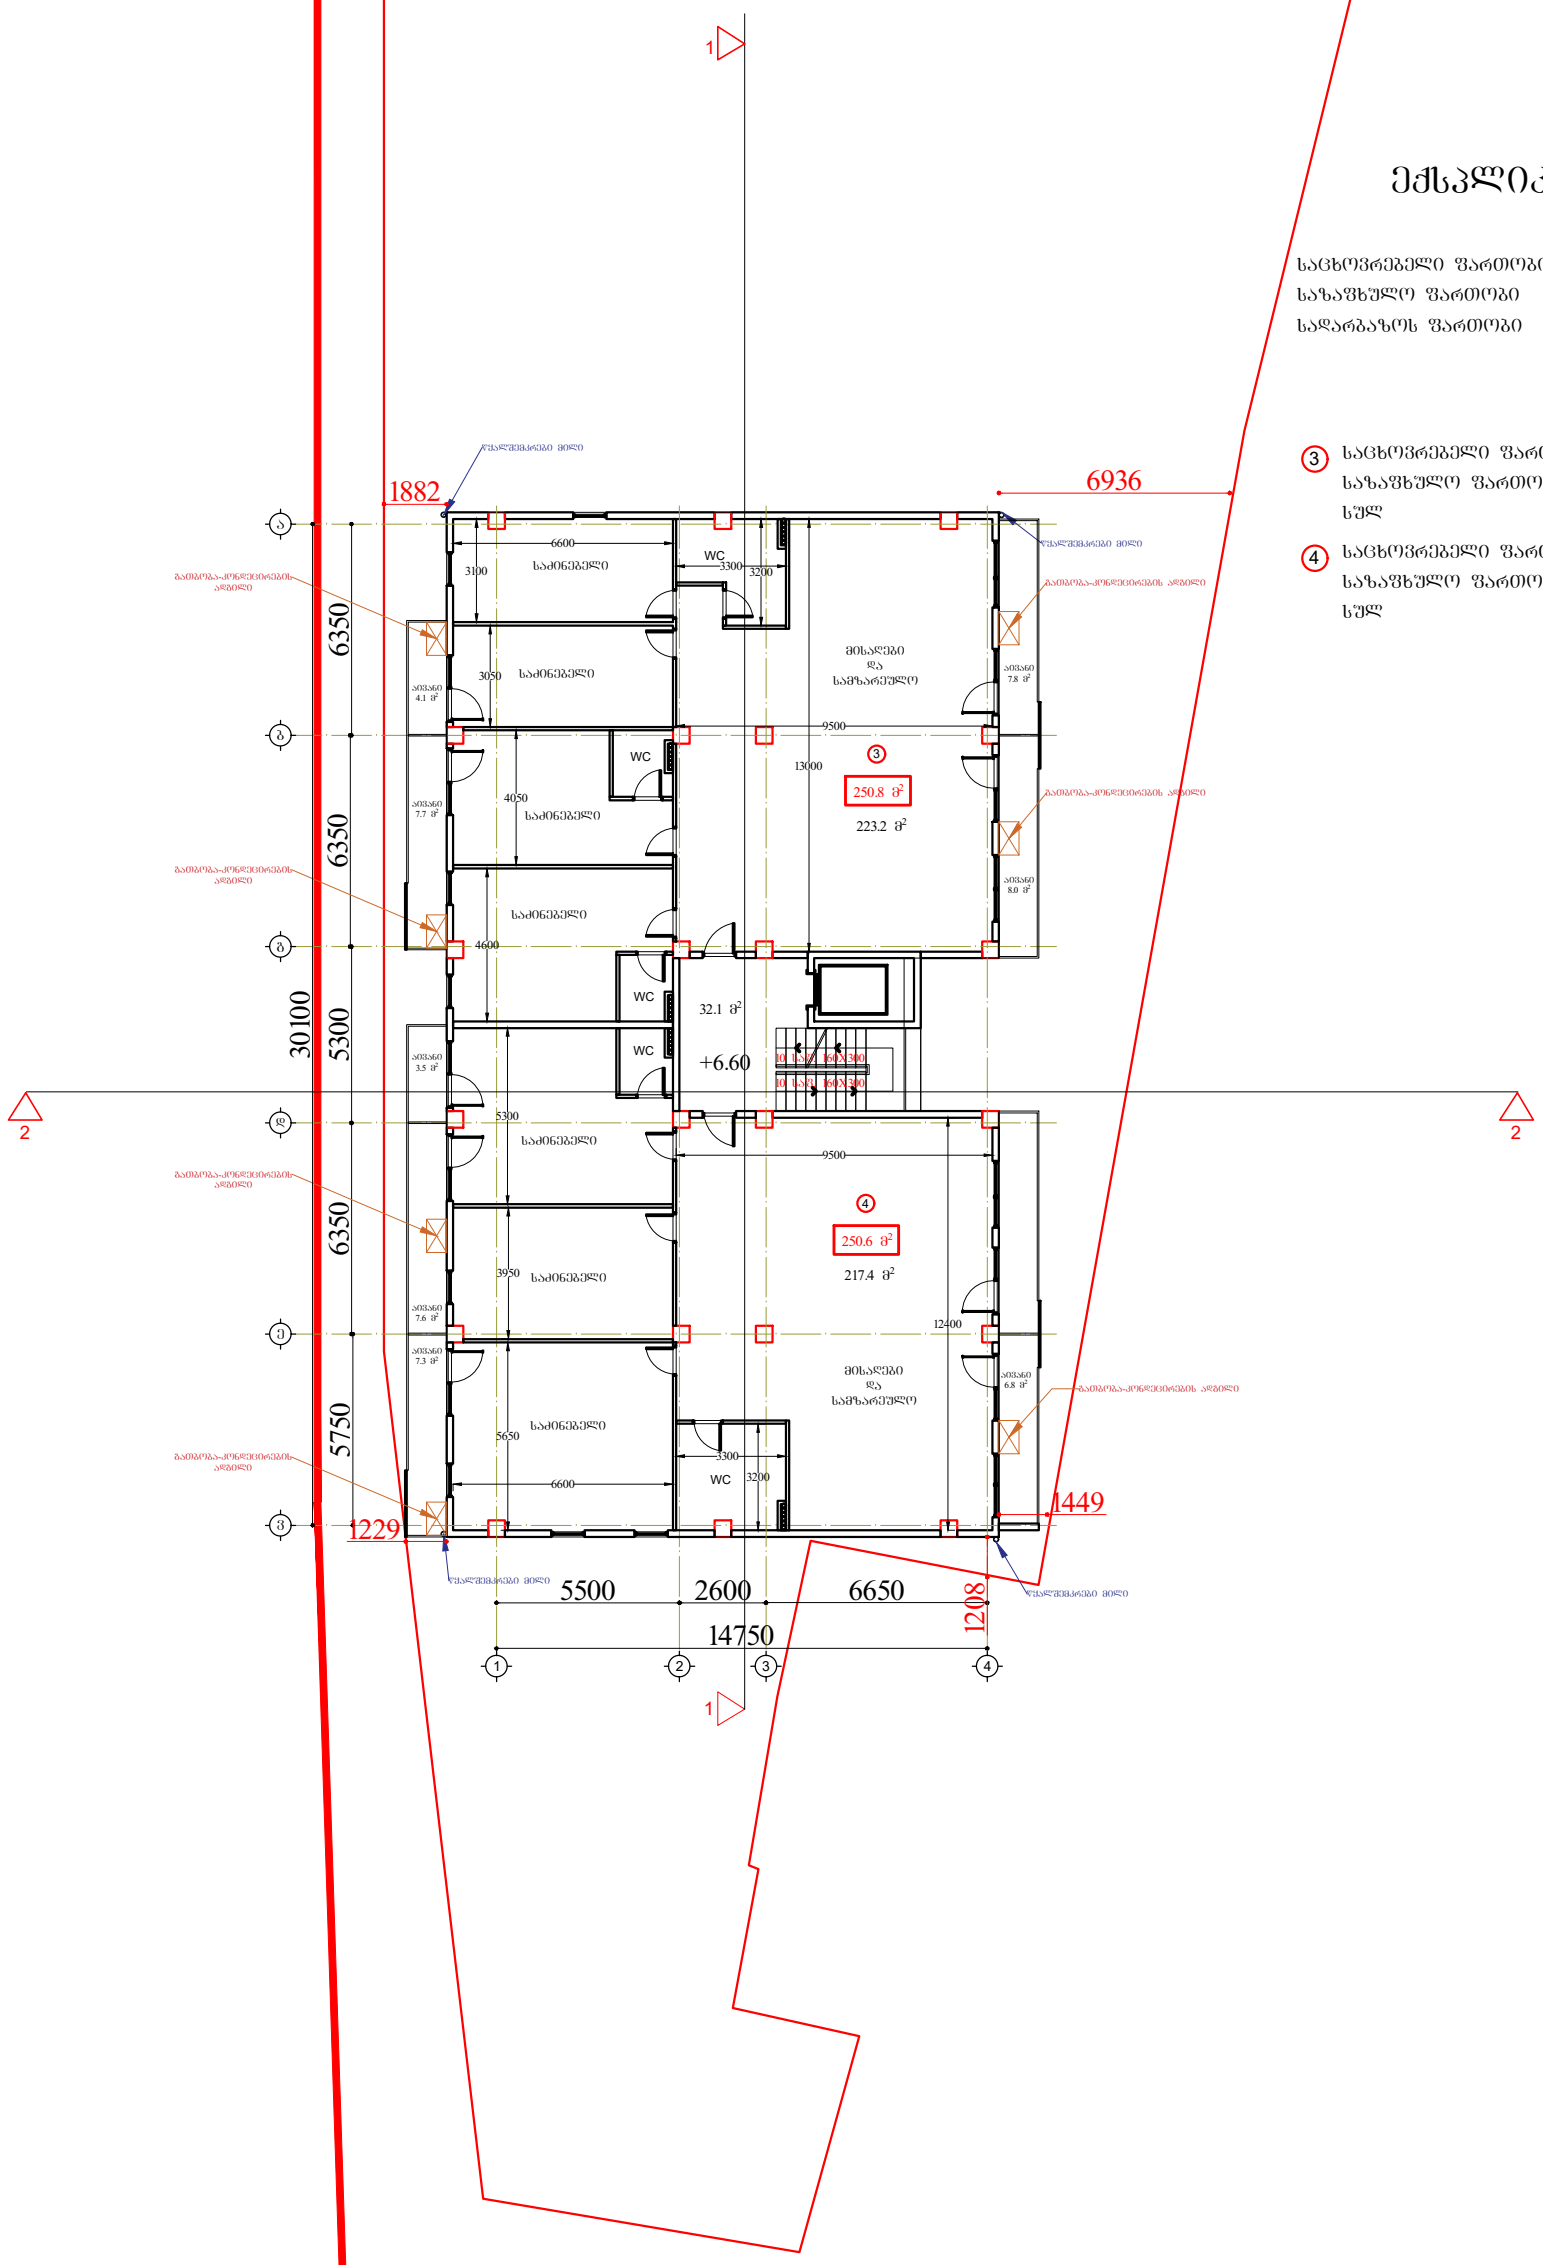


ექსპლიკაცია

საცხოვრებელი ფართობი	501.9 მ²
საზაფხულო ფართობი	61.3 მ²
სადარბაზოს ფართობი	32.1 მ²

③	საცხოვრებელი ფართობი	223.2 მ²
	საზაფხულო ფართობი	27.6 მ²
	სულ	250.8 მ²
④	საცხოვრებელი ფართობი	217.4 მ²
	საზაფხულო ფართობი	33.7 მ²


პროექტი: ქ.თბილისი, ნუცუბიძე-ვაშლი%ვრის დამაკავშირებელი გზის მიმდებარედ. (ნაკვეთი 06/026)	მასშტაბი: 1:200	ფურცელი: A3	თარიღი: 2018 წ.
	დირექტორი		ა. ზერეკიძე
ნახაზი: ბეტონის ნიშნულზე +6.60	არქიტექტორი		გ. ნანსქანი

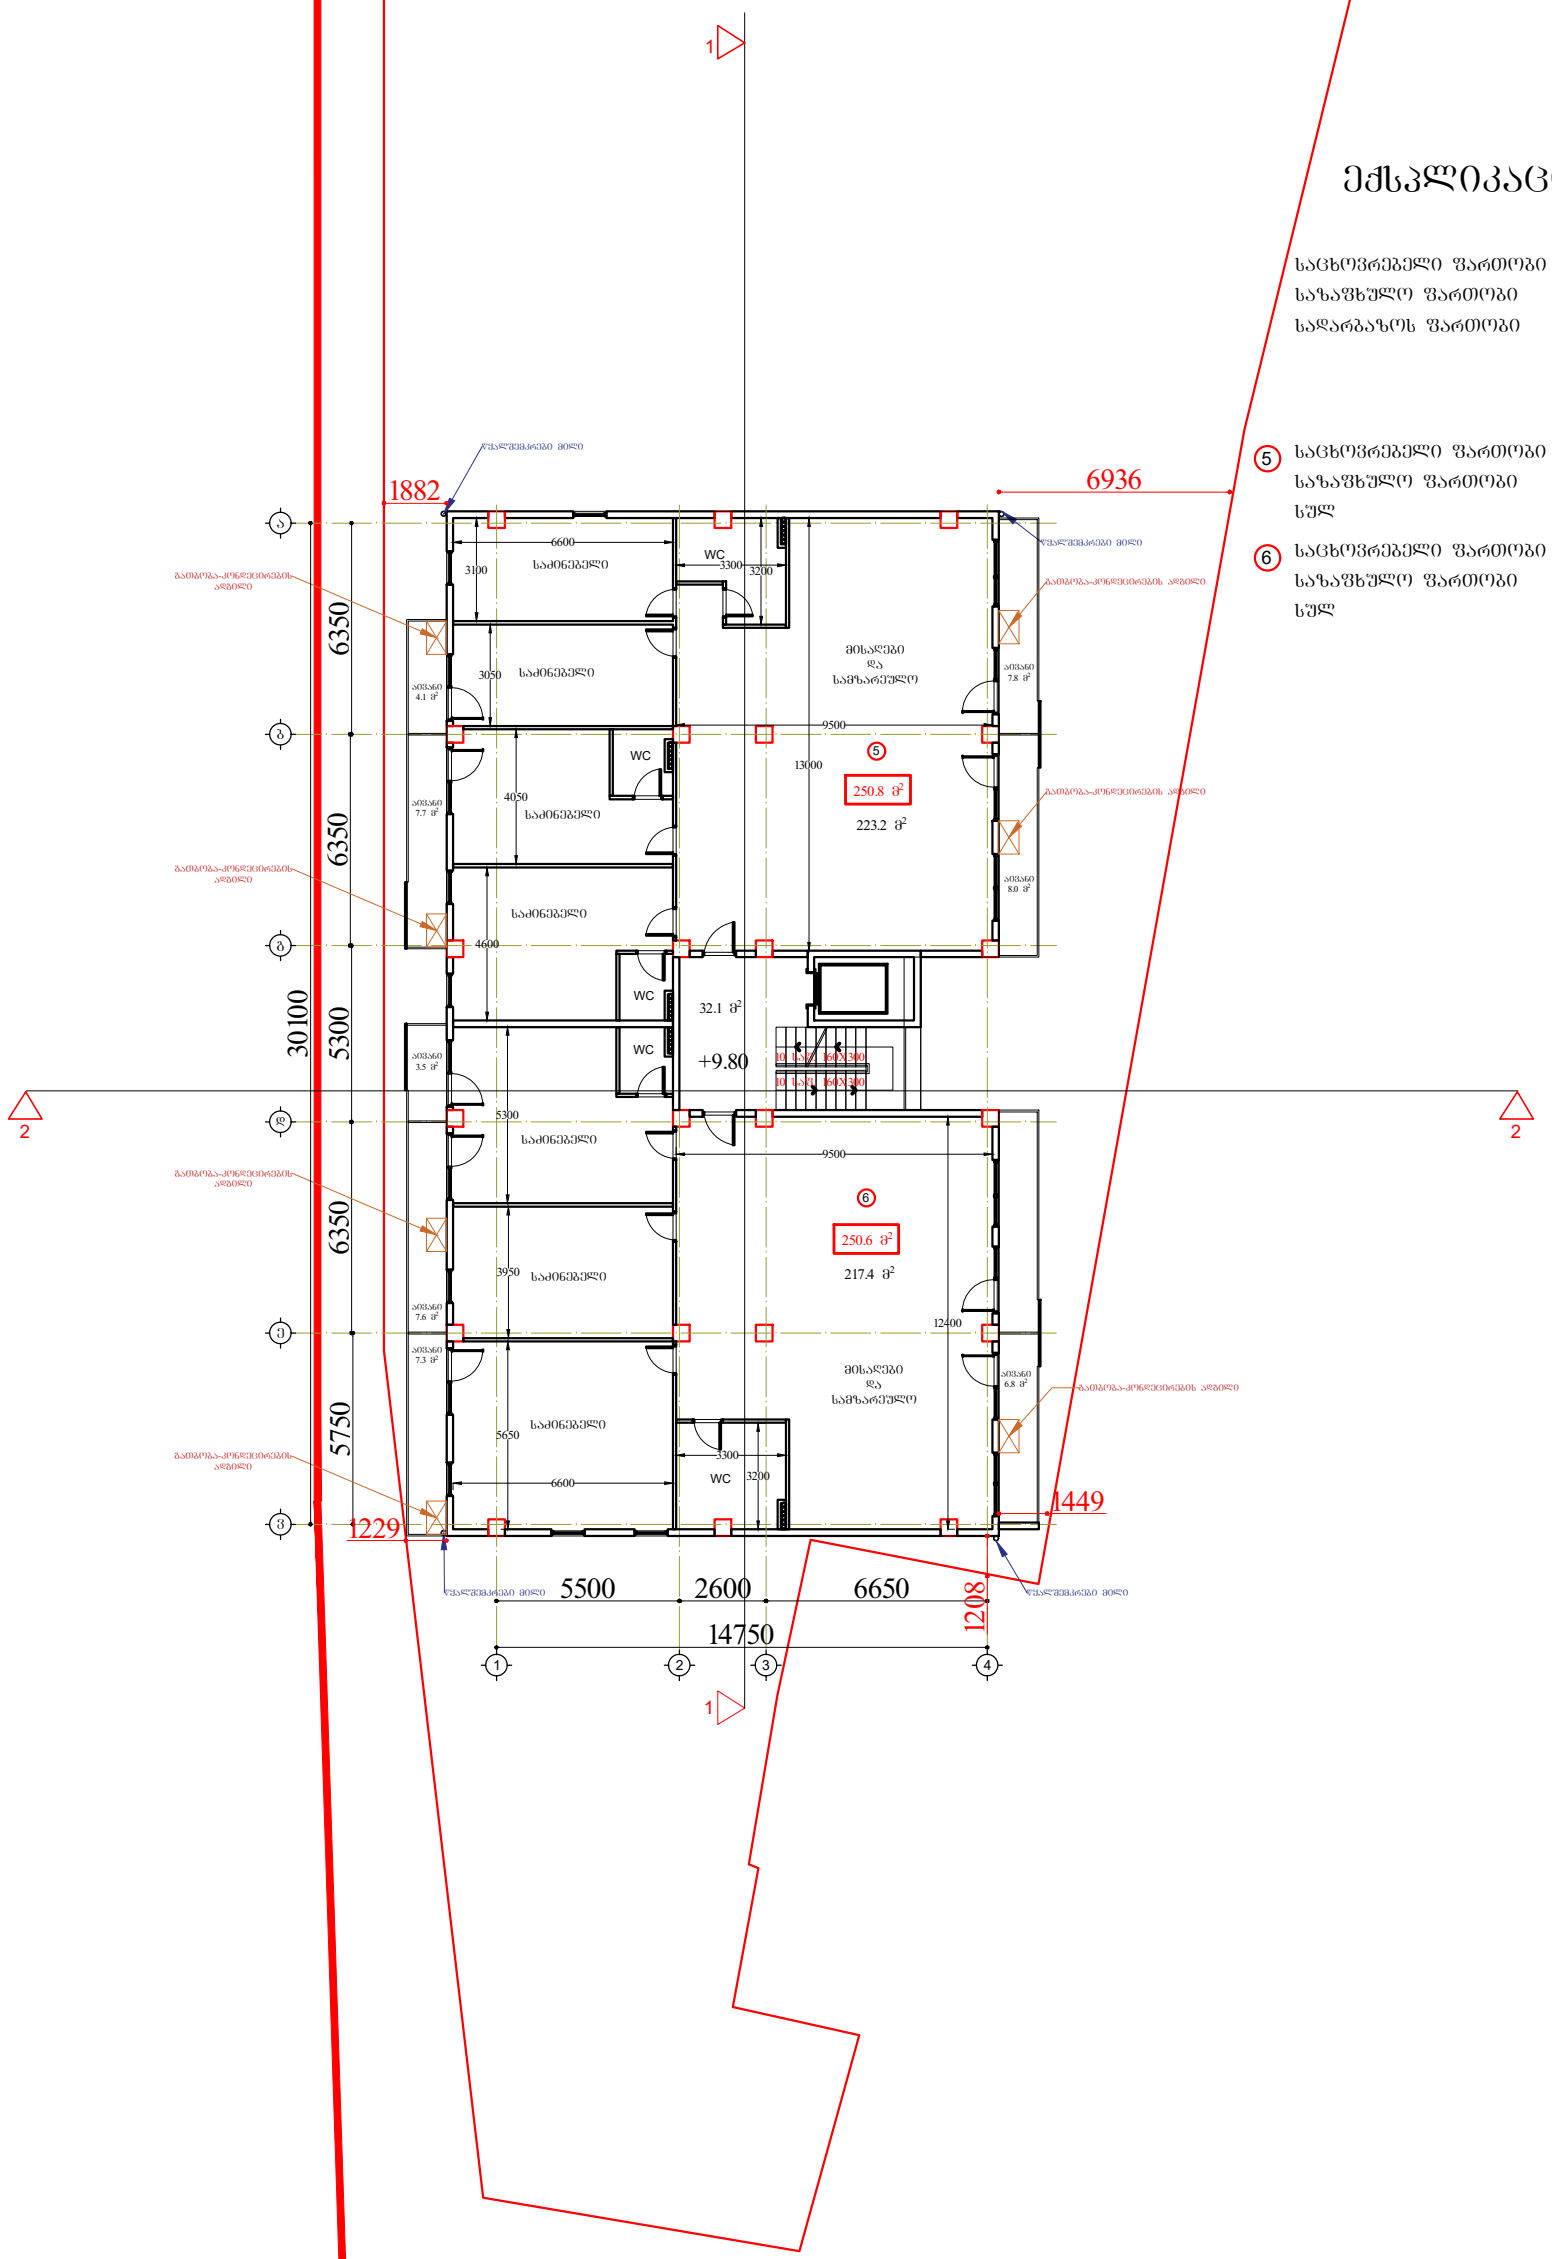

ექსპლიკაცია

	საცხოვრებელი ფართობი	501.9 მ²
	საზაფხულო ფართობი	61.3 მ²
	სადარბაზოს ფართობი	32.1 მ²
⑤	საცხოვრებელი ფართობი	223.2 მ²
	საზაფხულო ფართობი	27.6 მ²
	სულ	250.8 მ²
⑥	საცხოვრებელი ფართობი	217.4 მ²
	საზაფხულო ფართობი	33.7 მ²
	სულ	251.1 მ²

პროექტი ქ.თბილისი, ნუცუბიძე-ვაშლი%ვრის დამაკავშირებელი გზის მიმდებარედ. (ნაკვეთი 06/026)	მასშტაბი 1:200	ფურცელი A3	თარიღი 2018 წ.
	დირექტორი		ა. ზერეკიძე
ნახაზი ბეგმა ნიშნულზე +9.80	არქიტექტორი		გ. ნანსქანი

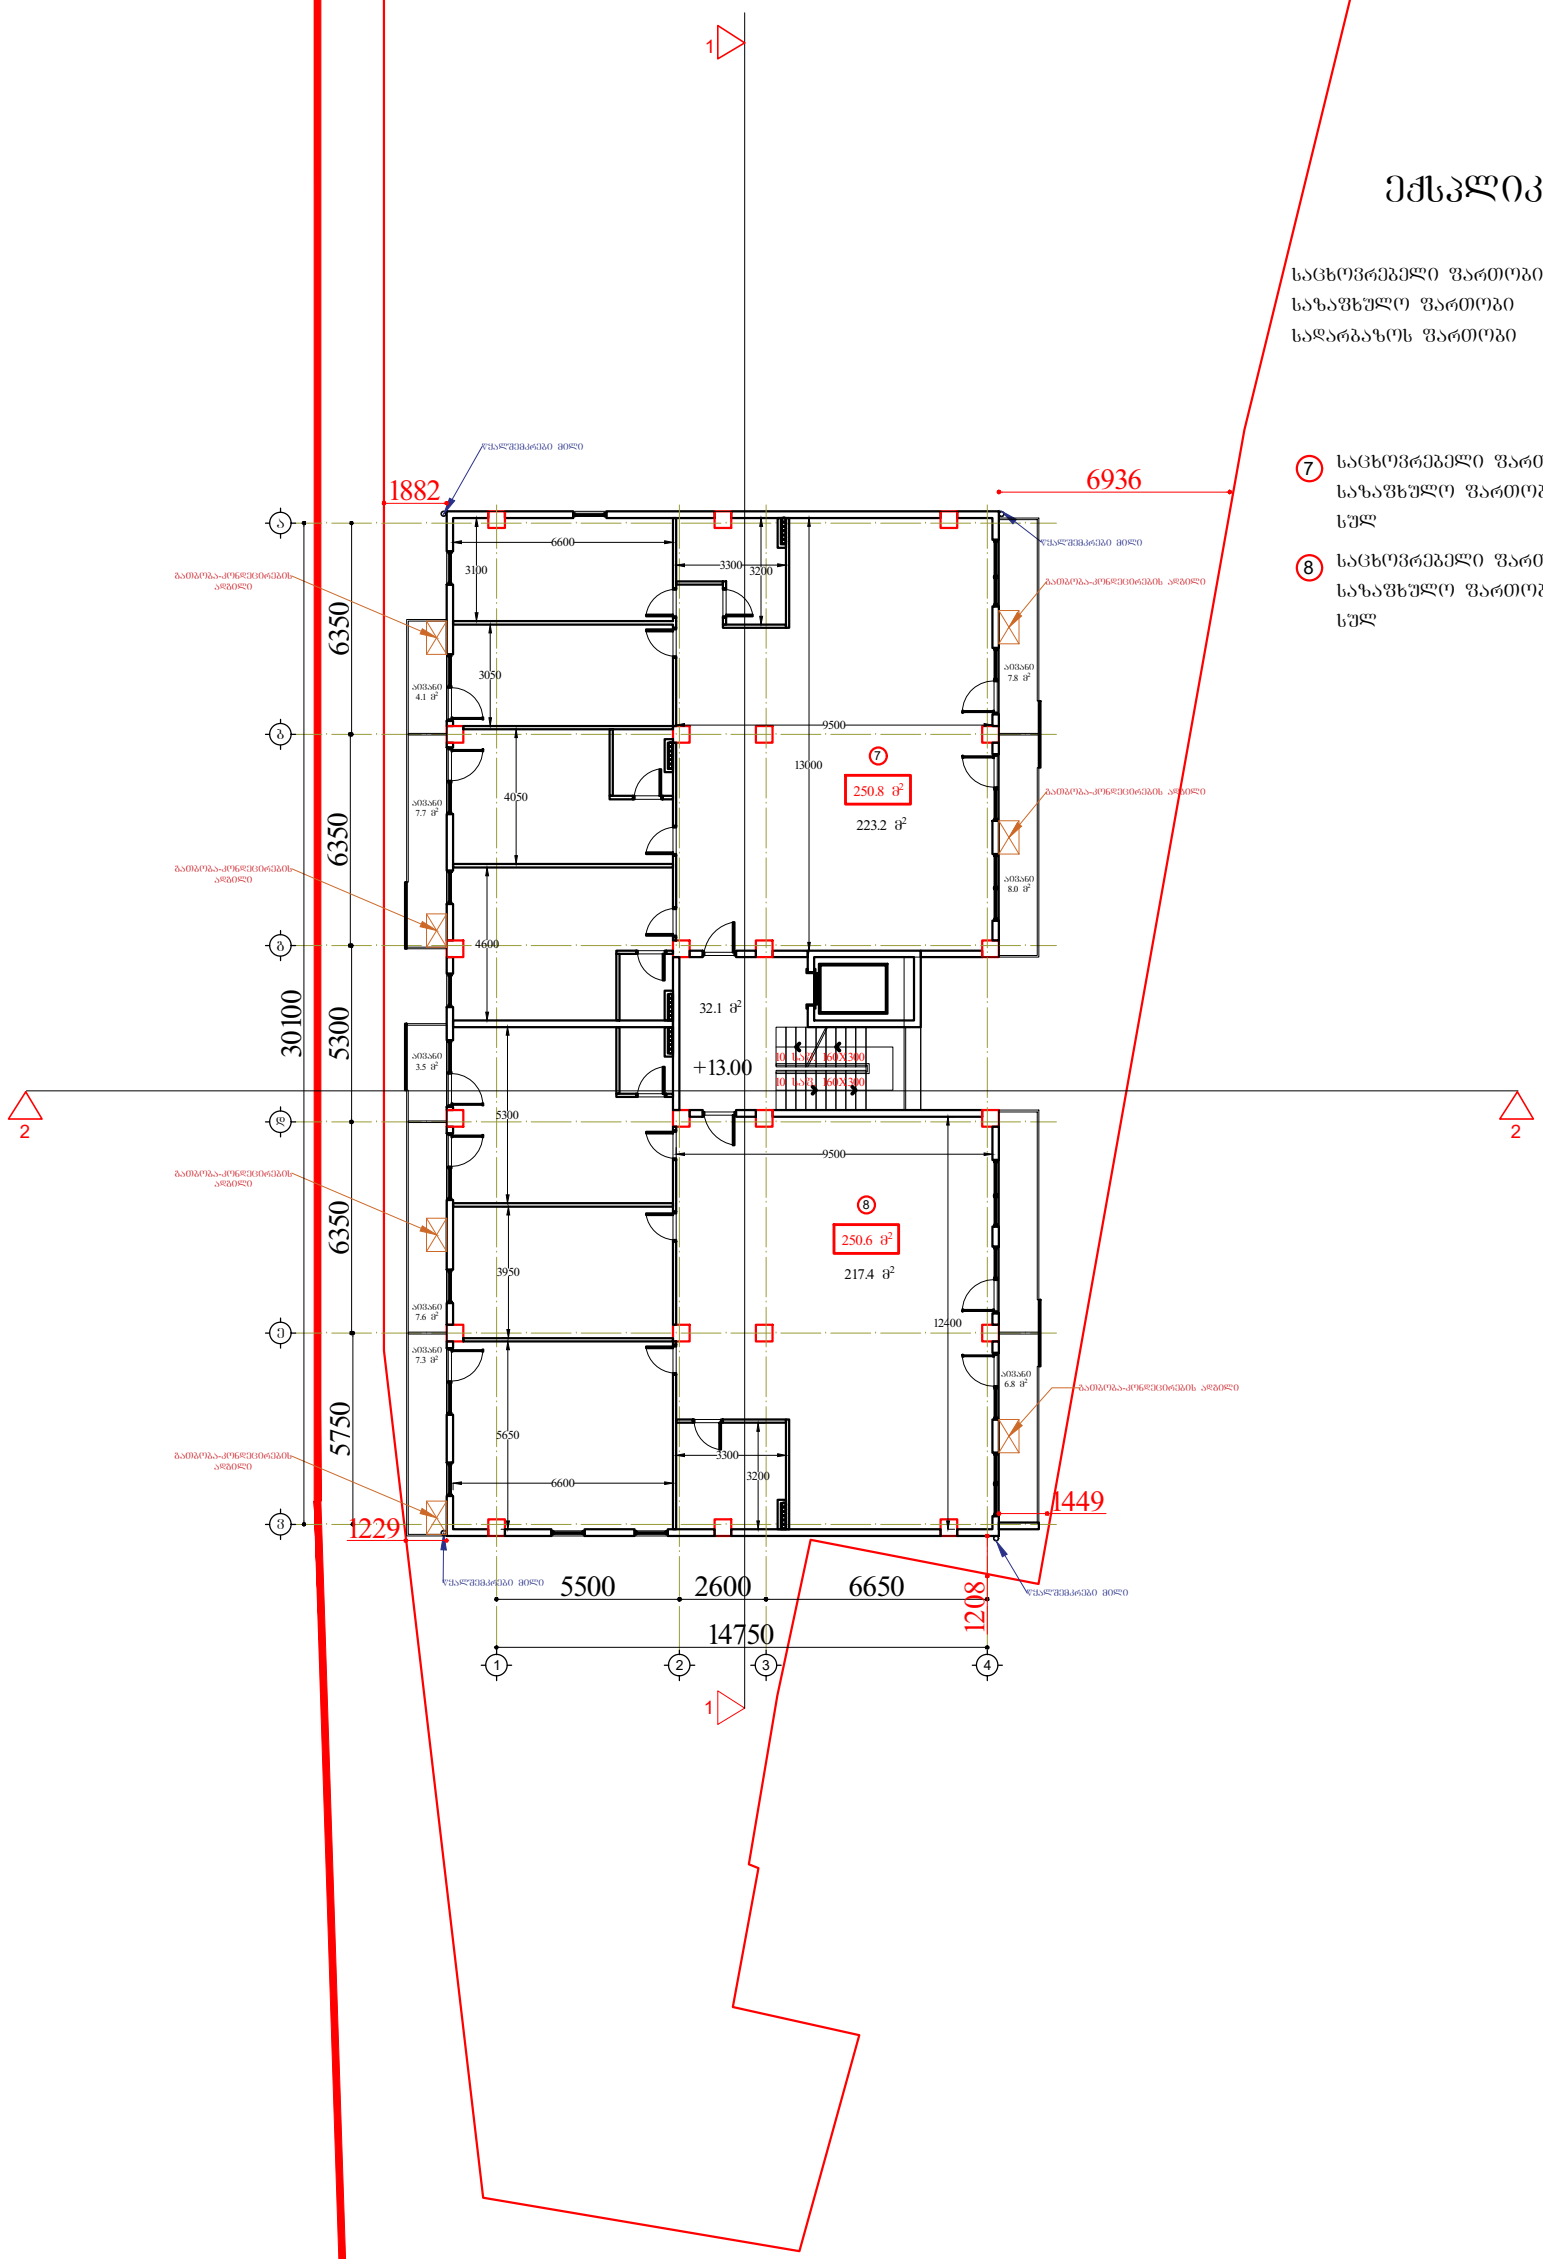

ექსპლიკაცია

საცხოვრებელი ფართობი	501.9 მ²
საზაფხულო ფართობი	61.3 მ²
სადარბაზოს ფართობი	32.1 მ²

7	საცხოვრებელი ფართობი	223.2 მ²
	საზაფხულო ფართობი	27.6 მ²
	სულ	250.8 მ²
8	საცხოვრებელი ფართობი	217.4 მ²
	საზაფხულო ფართობი	33.7 მ²
	სულ	251.1 მ²

პროექტი	მასშტაბი	ფურცელი	თარიღი
ქ.თბილისი, ნუცუბიძე-ვაშლი%ვრის დამაკავშირებელი გზის მიმდებარედ. (ნაკვეთი 06/026)	1:200	A3	2018 წ.
	დირექტორი		ა. ზერეკიძე
ნახაზი: გეგმა ნიშნულზე +13.00	არქიტექტორი		გ. ნანსქანი



1

1

2

2

1

2

3

4

1

2

3

1

2

3

1

2

3














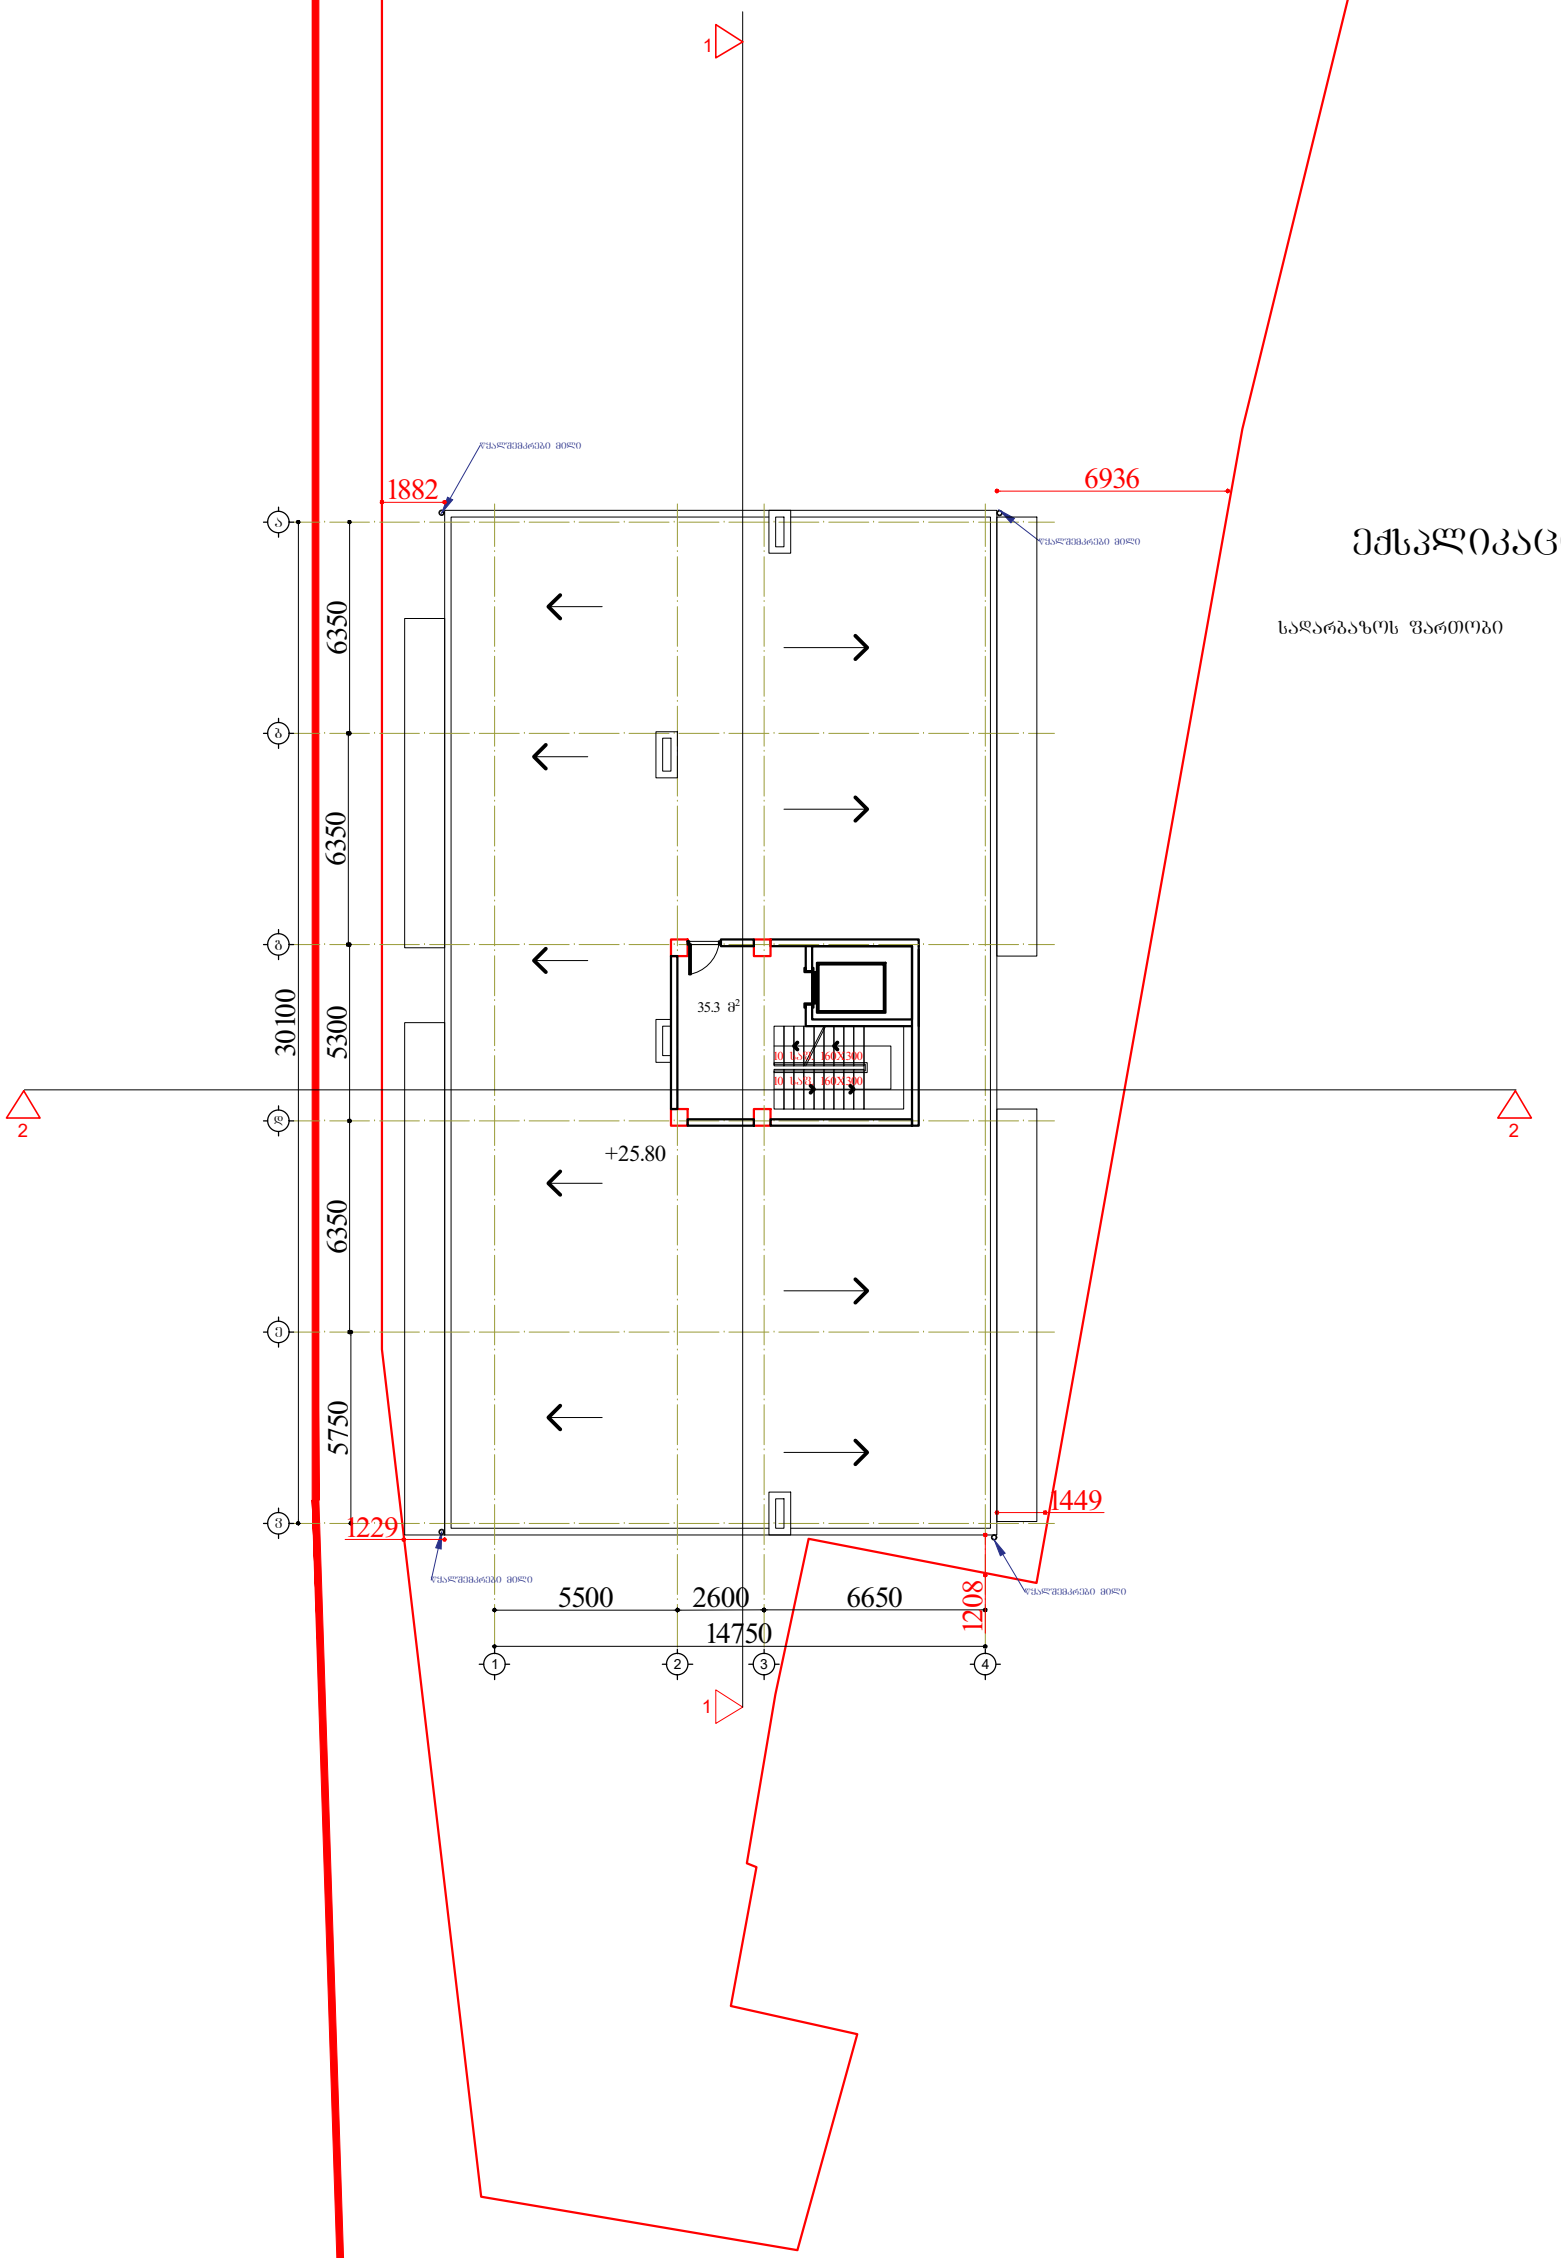

ექსპლიკაცია

სადარბაზოს ფართობი	35.3 მ²

პროექტი ქ.თბილისი, ნუცუბიძე-ვაშლი%ვრის დამაკავშირებელი გზის მიმდებარედ. (ნაკვეთი 06/026)	მასშტაბი 1:200	შურცელი A3	თარიღი 2018 წ.
	დირექტორი		ა. ზერეკიძე
ნახაზი ბეგმა ნიშნულზე +25.80	არქიტექტორი		გ. ნანსქანი

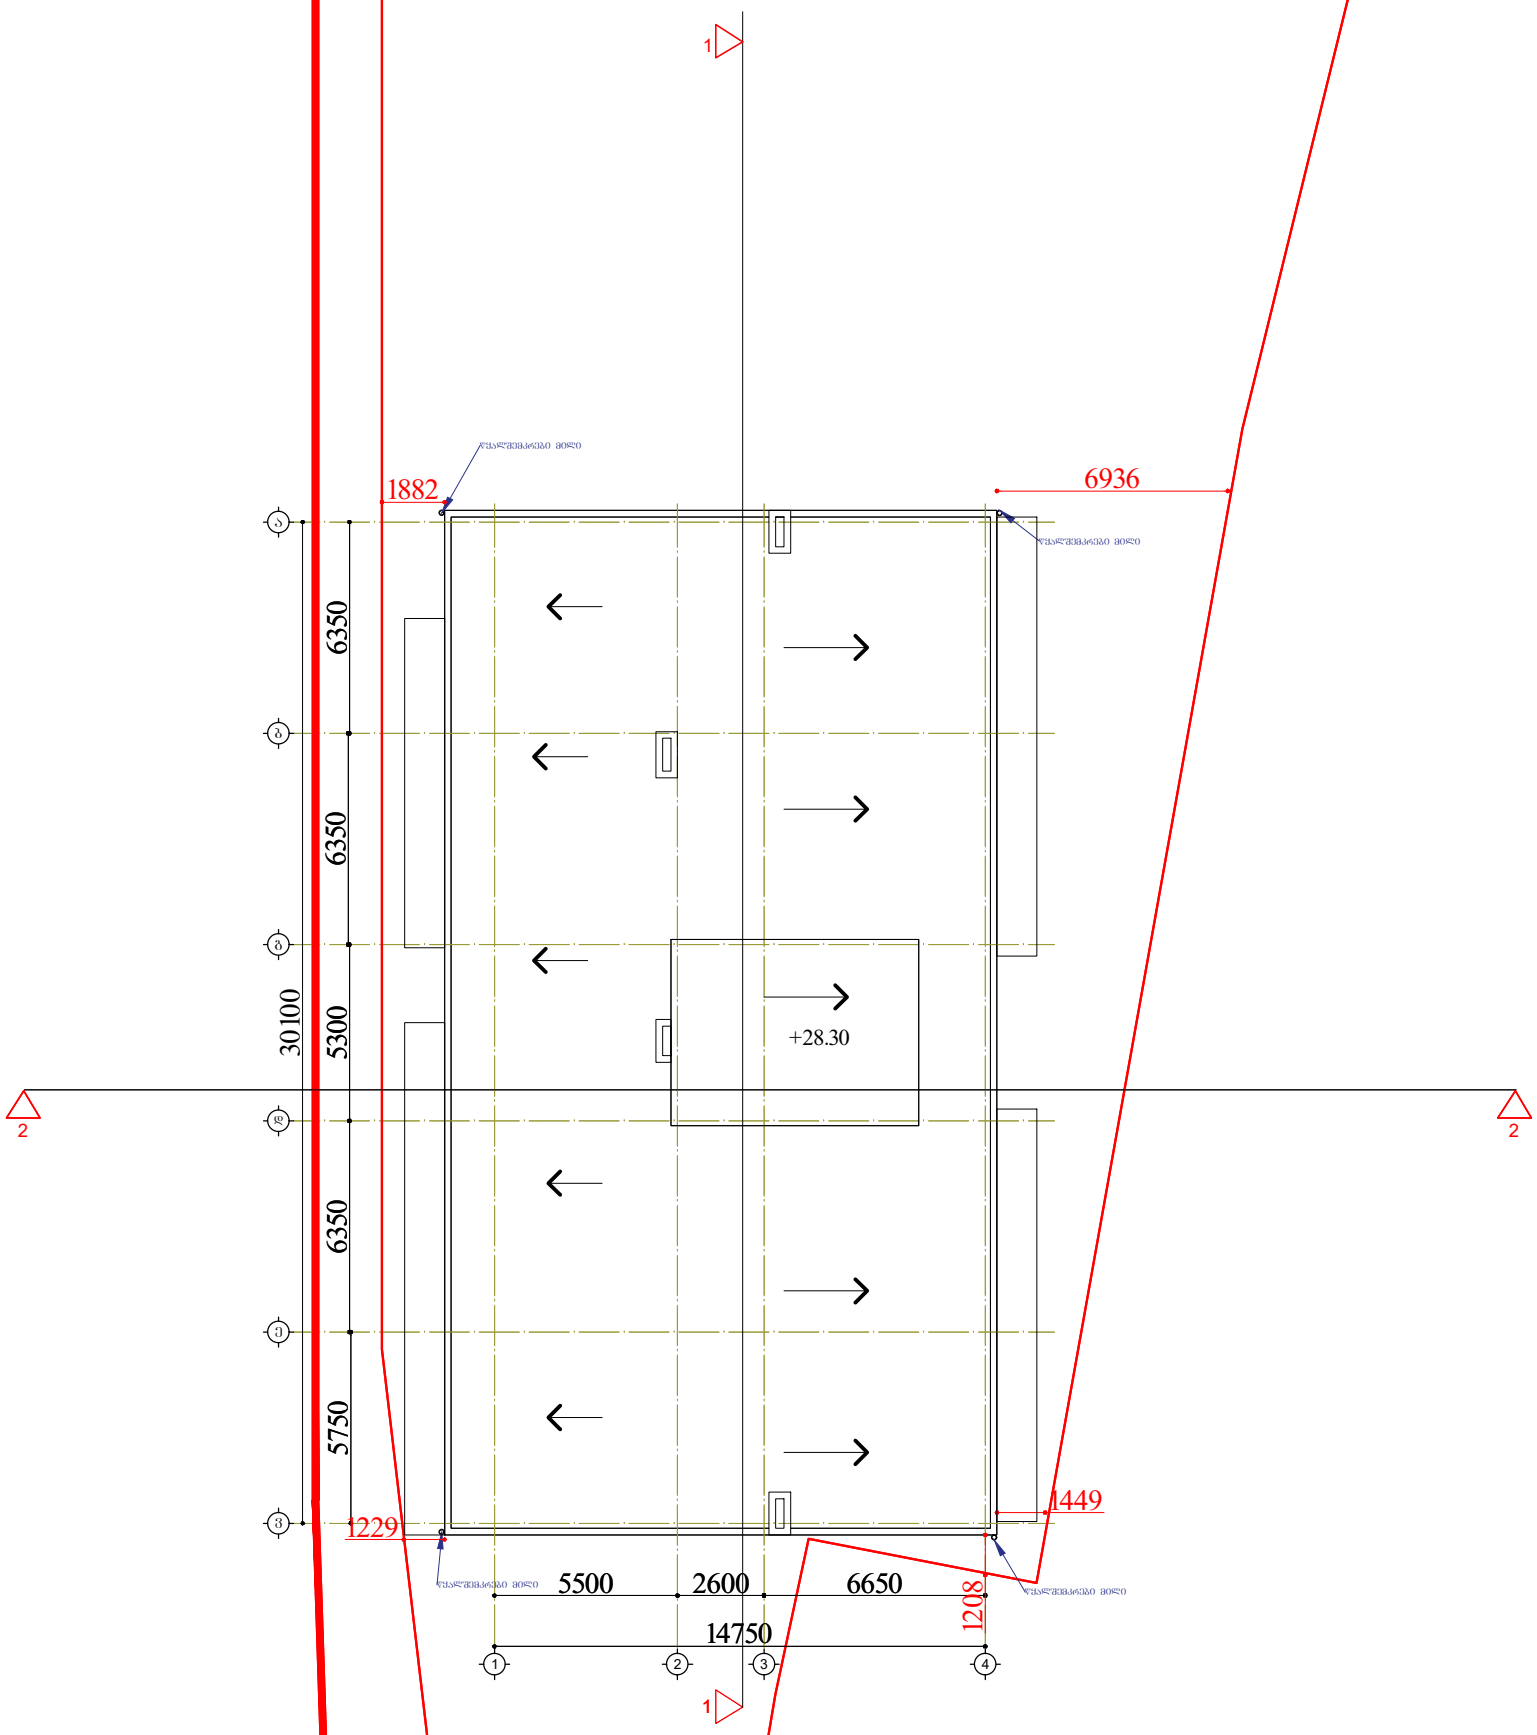

პროექტი ქ.თბილისი, ნუცუბიძე-ვაშლი%ვრის დამაკავშირებელი გზის მიმდებარედ. (ნაკვეთი 06/026)	მასშტაბი 1:200	ფურცელი A3	თარიღი 2018 წ.
	დირექტორი		ა. ზერეკიძე
ნახაზი ბეგმა ნიშნულზე +29.00	არქიტექტორი		გ. ნანსქანი